



REPÚBLICA DOMINICANA  
CONSEJO DEL PODER JUDICIAL

DIRECCIÓN GENERAL DE LA  
ADMINISTRACIÓN Y CARRERA JUDICIAL  
DIRECCIÓN DE INFRAESTRUCTURA FÍSICA

MAG. LUIS HENRY MOLINA  
MAGISTRADO PRESIDENTE

ENCARGADOS

COLABORADORES

M. de ARQ. RUTH VELAZQUEZ  
COLABORACIÓN EN DISEÑO ARQUITECTÓNICO,  
DIBUJO DE PLANOS Y MODELO TRIDIMENSIONAL

PROYECTO

ADECUACION RAMPA  
PALACIO DE JUSTICIA  
DE SAN JOSÉ DE OCOA

UBICACIÓN

CONTENIDO

PLANTA ARQUITECTONICA  
GENERAL EXISTENTE

ESTADO DEL PLANO

UBICACION ARCHIVO DIGITAL

EDICION


FECHA DE ACTUALIZACION **SEP-2022**

FECHA	ESCALA
22/06/2022	1:75

CAD No.  
PJSALAR-RDP

PLANO No. A101


HOJA No.	DE

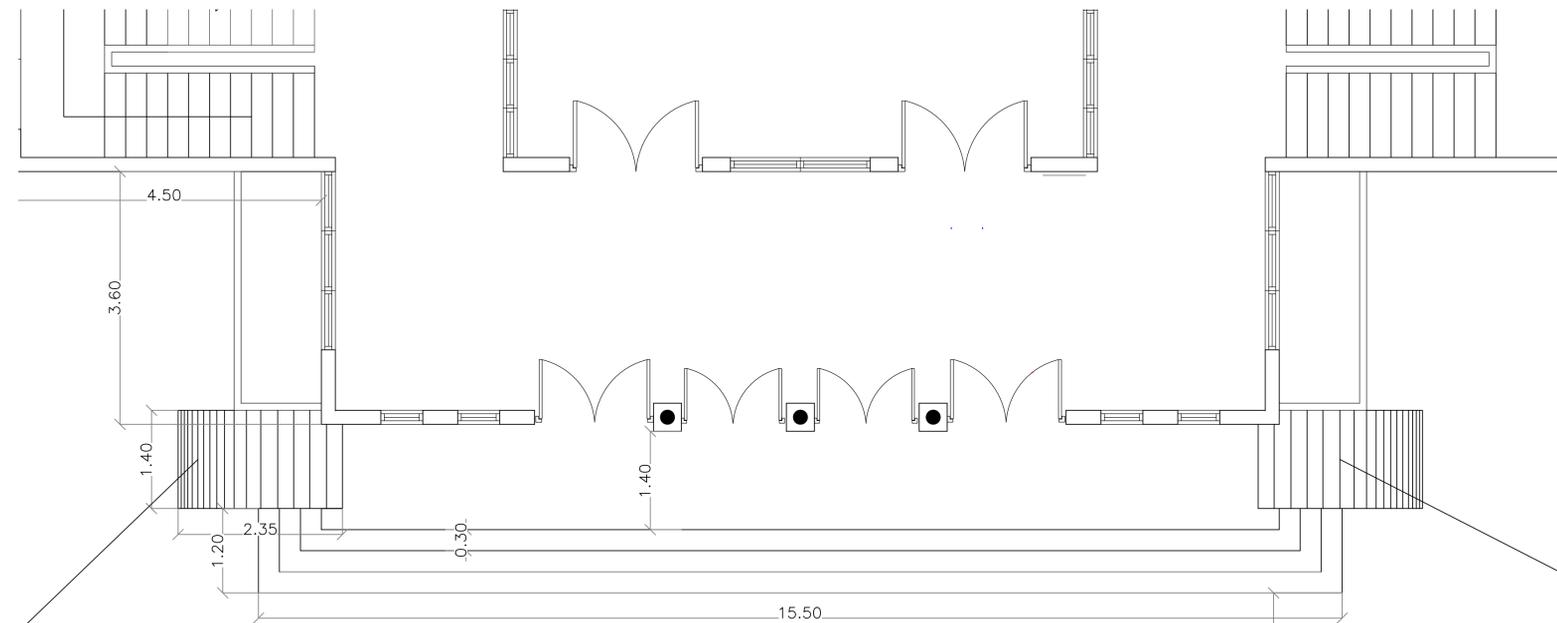

Rampa Existente a demoler

Rampa Existente a demoler

PLANTA AREA A INTERVENIR EXISTENTE

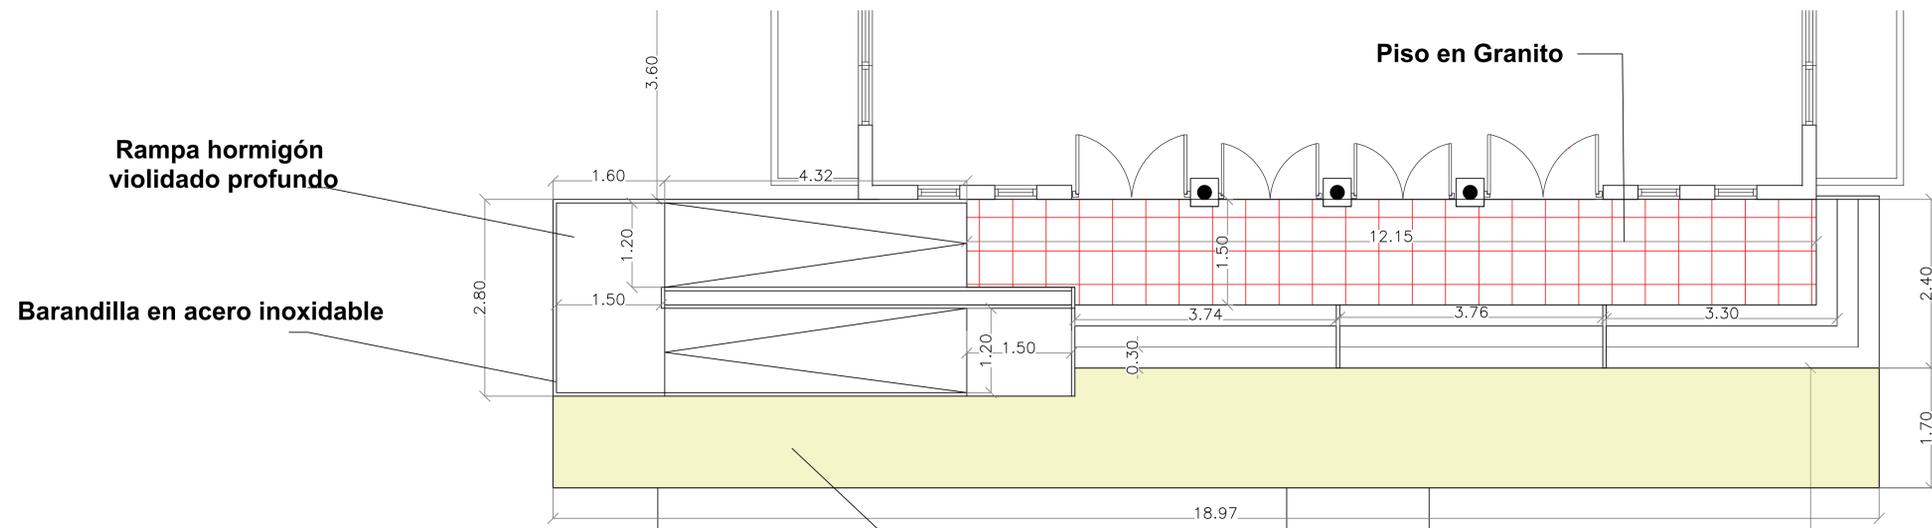

Rampa hormigón  
violidado profundo

Barandilla en acero inoxidable

Piso en Granito

Piso en hormigón violidado profundo

PLANTA AREA A INTERVENIR PROPUESTA