



MAG. LUIS HENRY MOLINA
MAGISTRADO PRESIDENTE

**DIRECCIÓN DE
INFRAESTRUCTURA FÍSICA**

COLABORADORES

ARQ.
COLABORACIÓN EN DISEÑO ARQUITECTÓNICO,
DIBUJO DE PLANOS Y MODELO TRIDIMENSIONAL

PROYECTO

Áreas de fachadas mármol,
hormigón visto

CONTENIDO

Fachada oeste

EDICIÓN: Arq. José Goris


FECHA DE ACTUALIZACIÓN:

FECHA	ESCALA
31/05/2023	N/S


Núm. de carpeta digital
UDO-ARQ-PLA-037-2023

PLANO Núm. A101

HOJA Núm.	DE
01	04

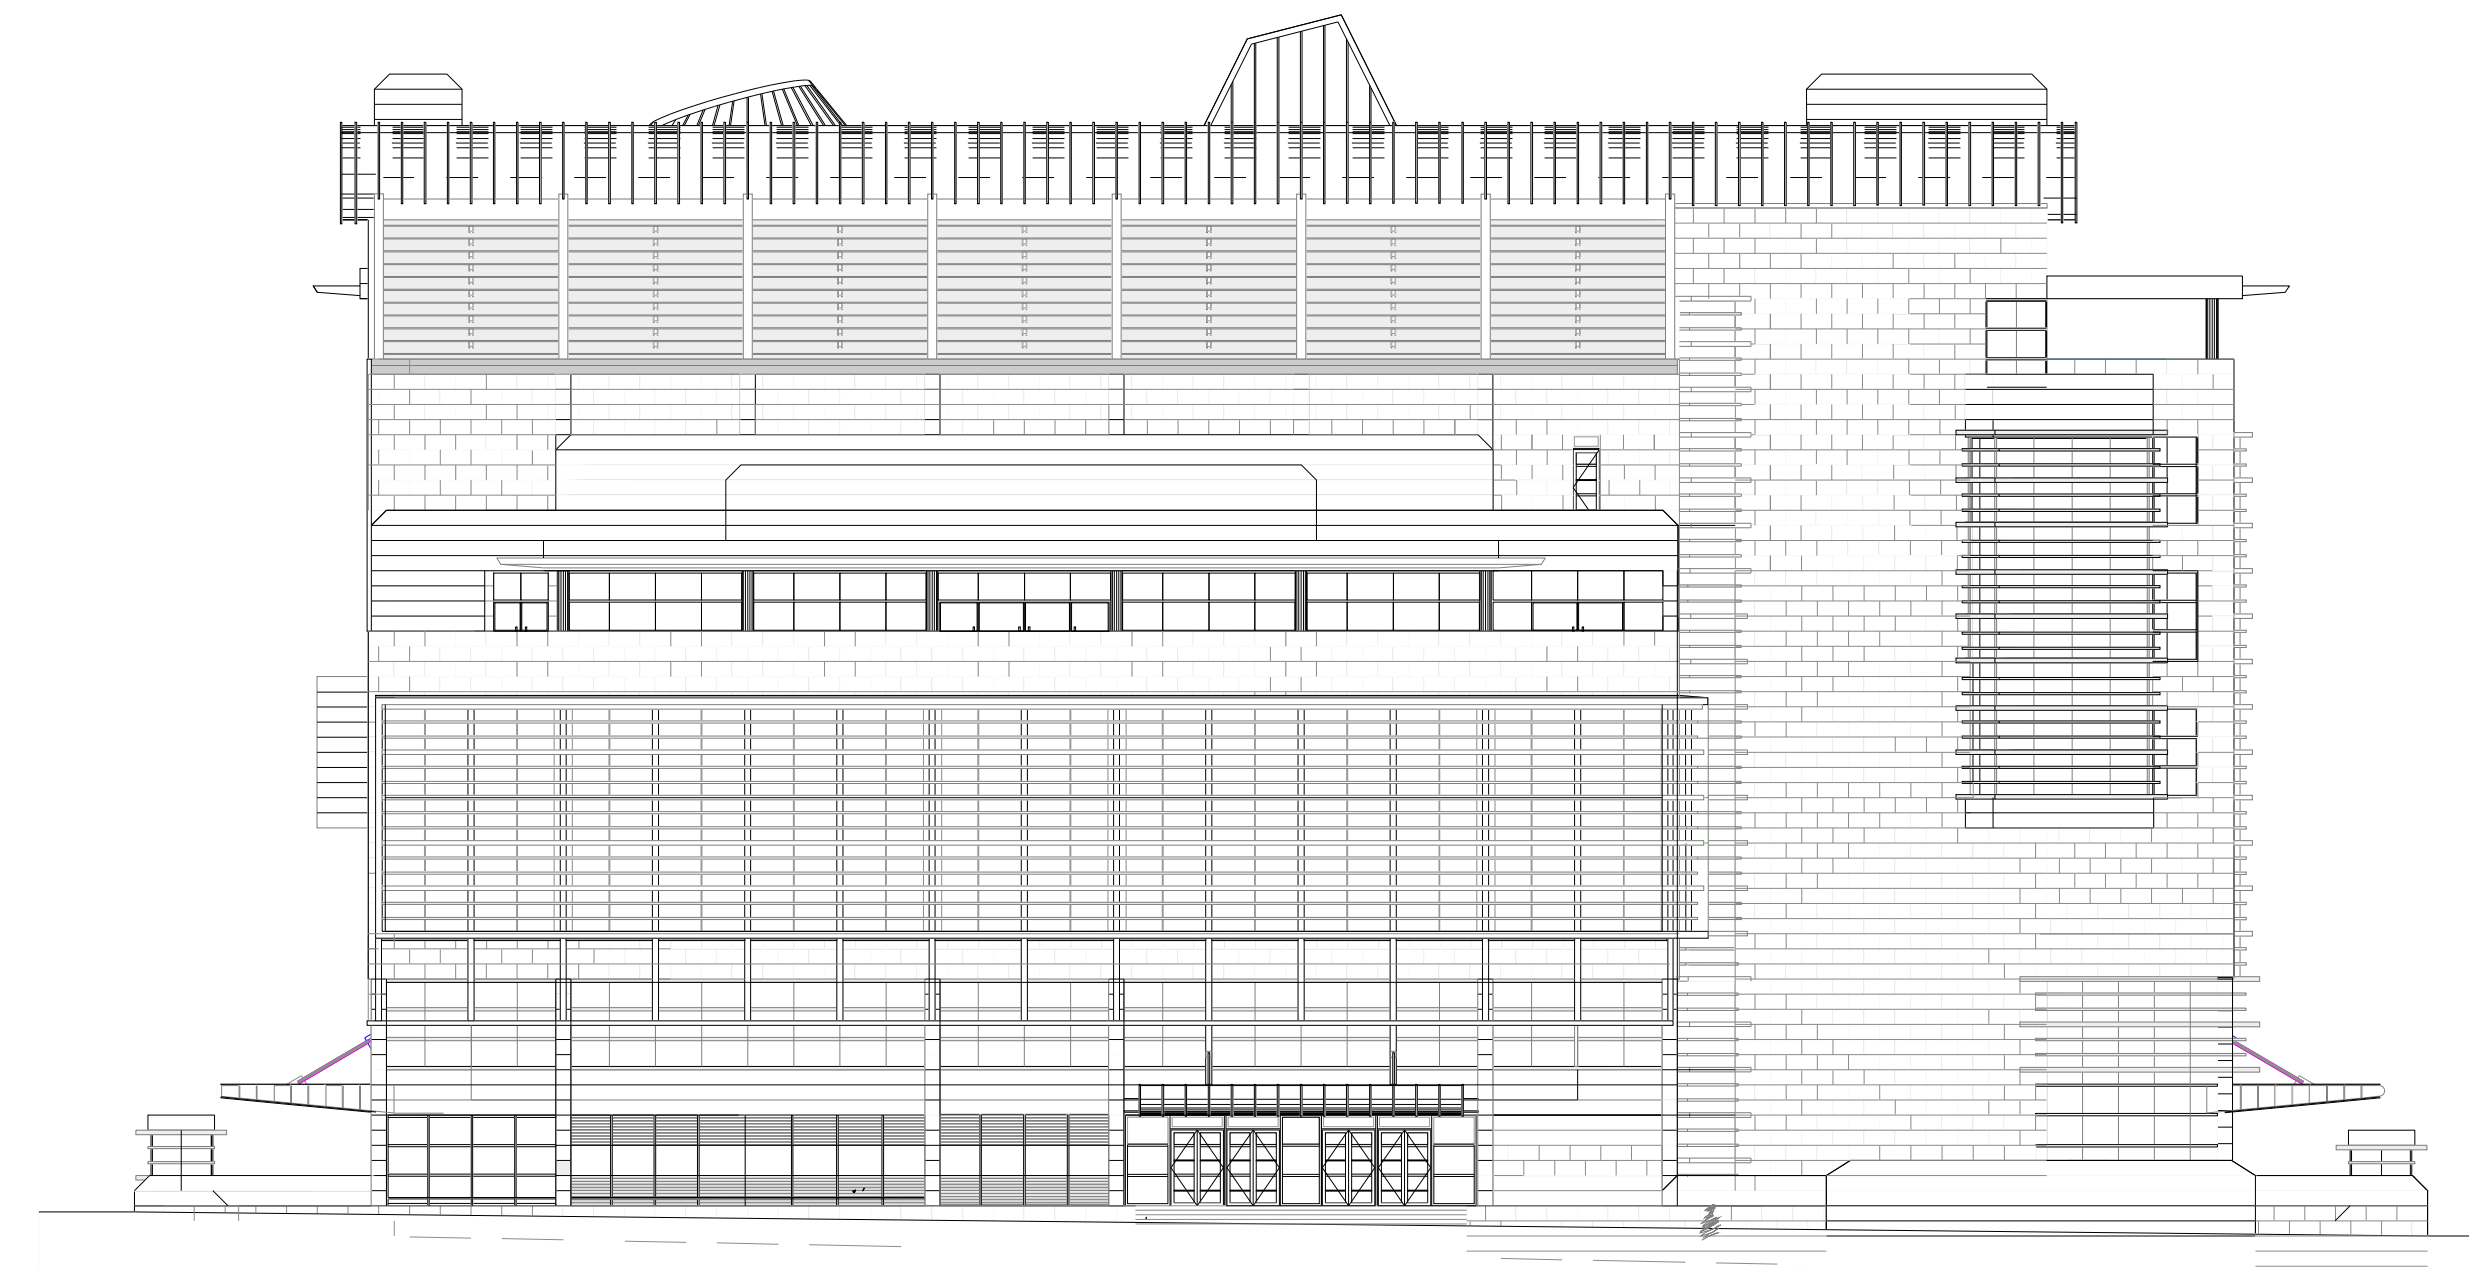

Elevación Oeste A-A
ESCALA: 1:250

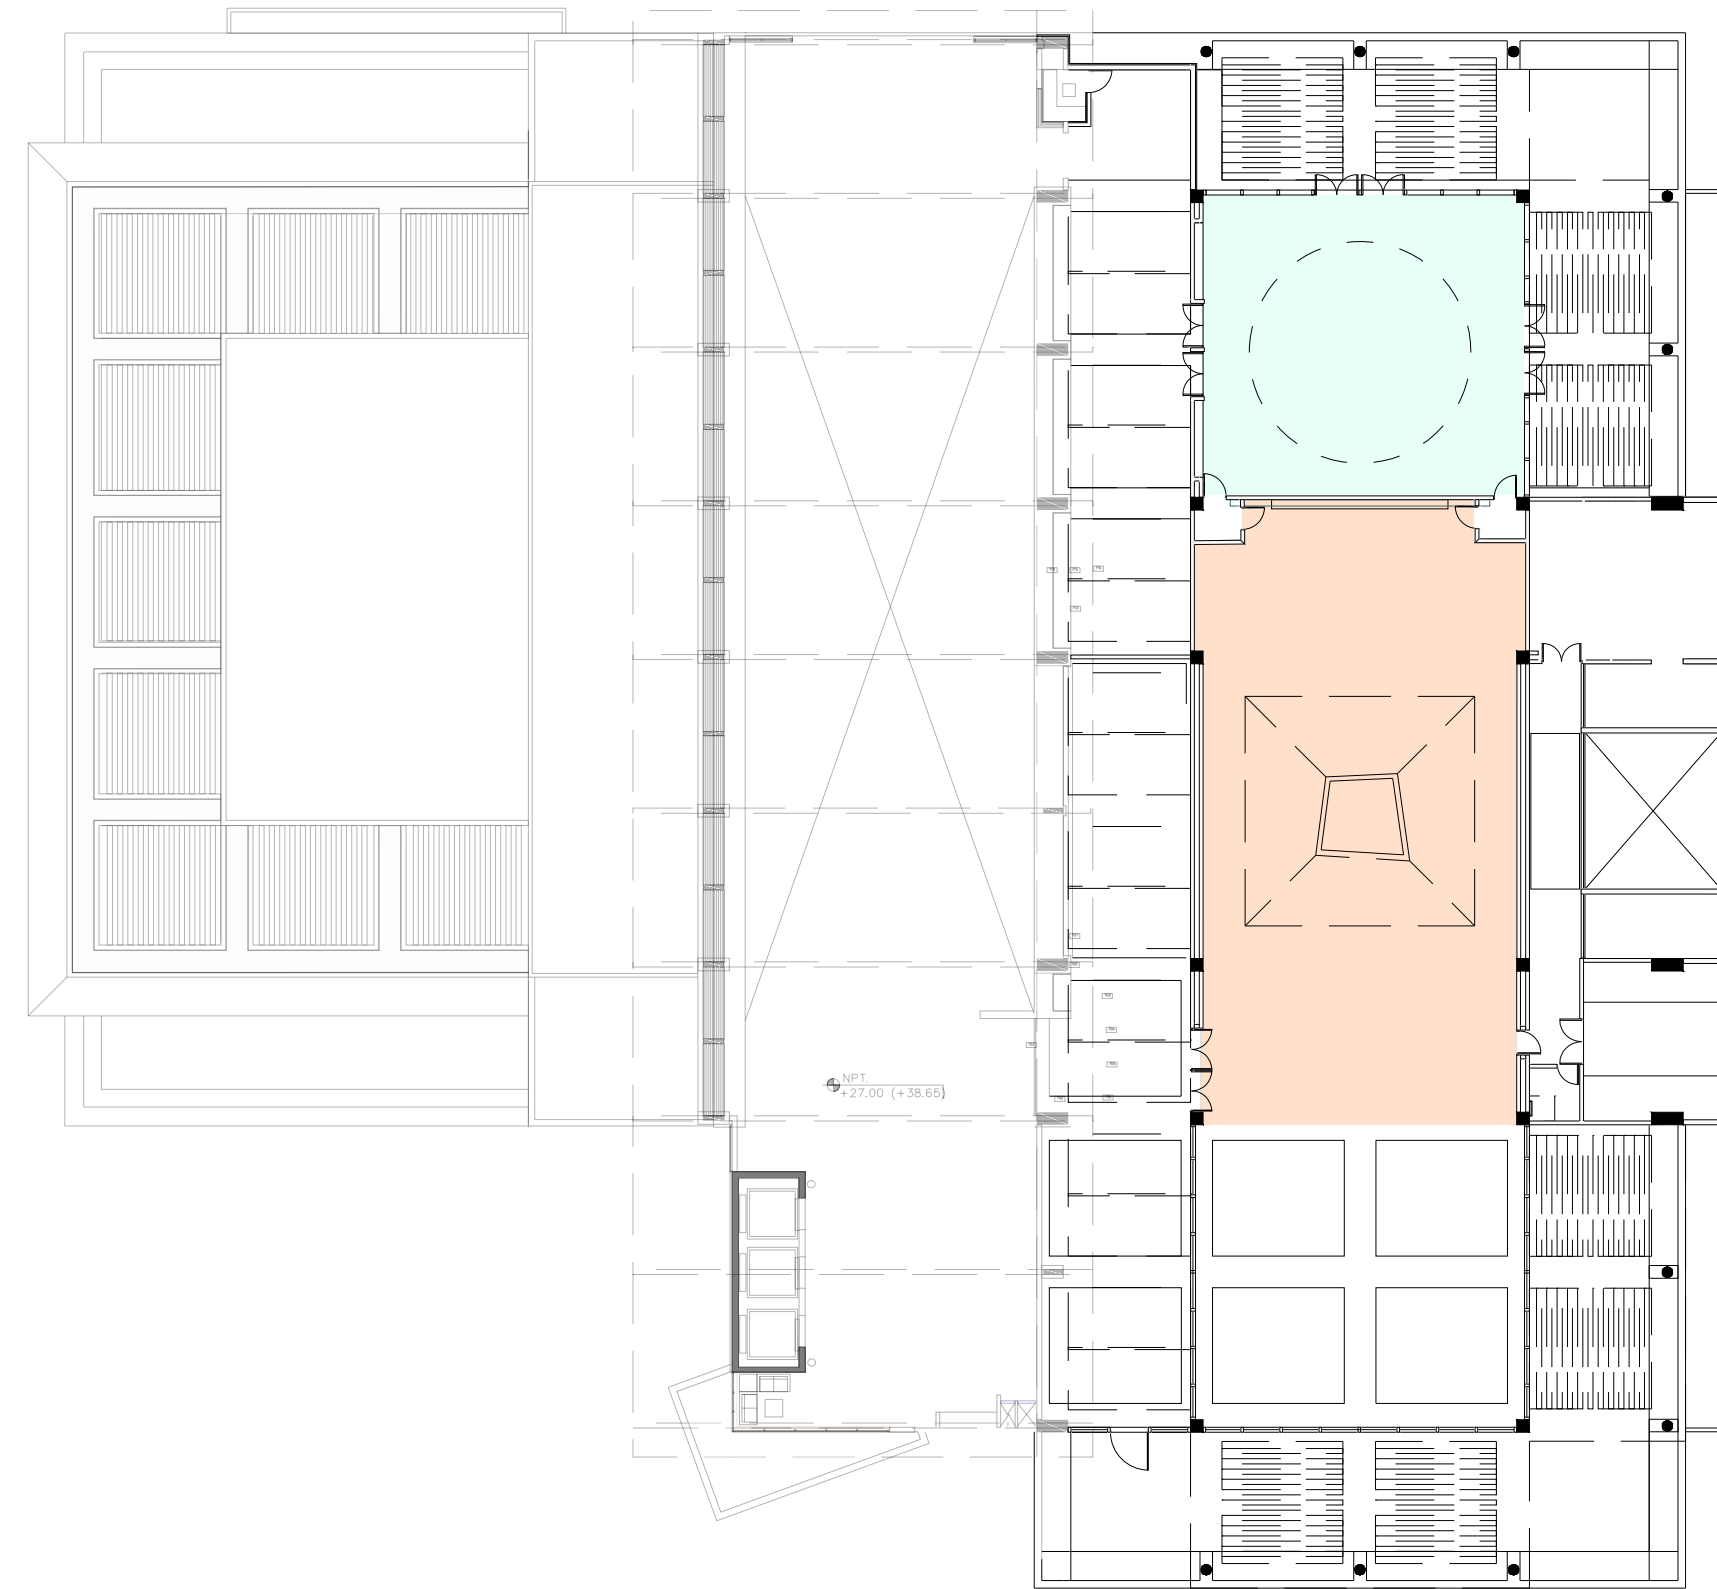

Planta conjunto Suprema Corte de Justicia
ESCALA: 1:300

Fachada Oeste			
Total Aprox.	Áreas de mármol	Áreas de ventana	Áreas de hormigón visto
	817.53mt ²	286.60mt ²	177.01mt ²



MAG. LUIS HENRY MOLINA
MAGISTRADO PRESIDENTE

**DIRECCIÓN DE
INFRAESTRUCTURA FÍSICA**

COLABORADORES

ARQ.
COLABORACIÓN EN DISEÑO ARQUITECTÓNICO,
DIBUJO DE PLANOS Y MODELO TRIDIMENSIONAL

PROYECTO

Áreas de fachadas mármol,
hormigón visto

CONTENIDO

Fachada Norte

EDICIÓN: Arq. José Goris


FECHA DE ACTUALIZACIÓN:

FECHA	ESCALA
31/05/2023	N/S

Núm. de carpeta digital
UDO-ARQ-PLA-037-2023


PLANO Núm. A102


HOJA Núm.	DE
02	04

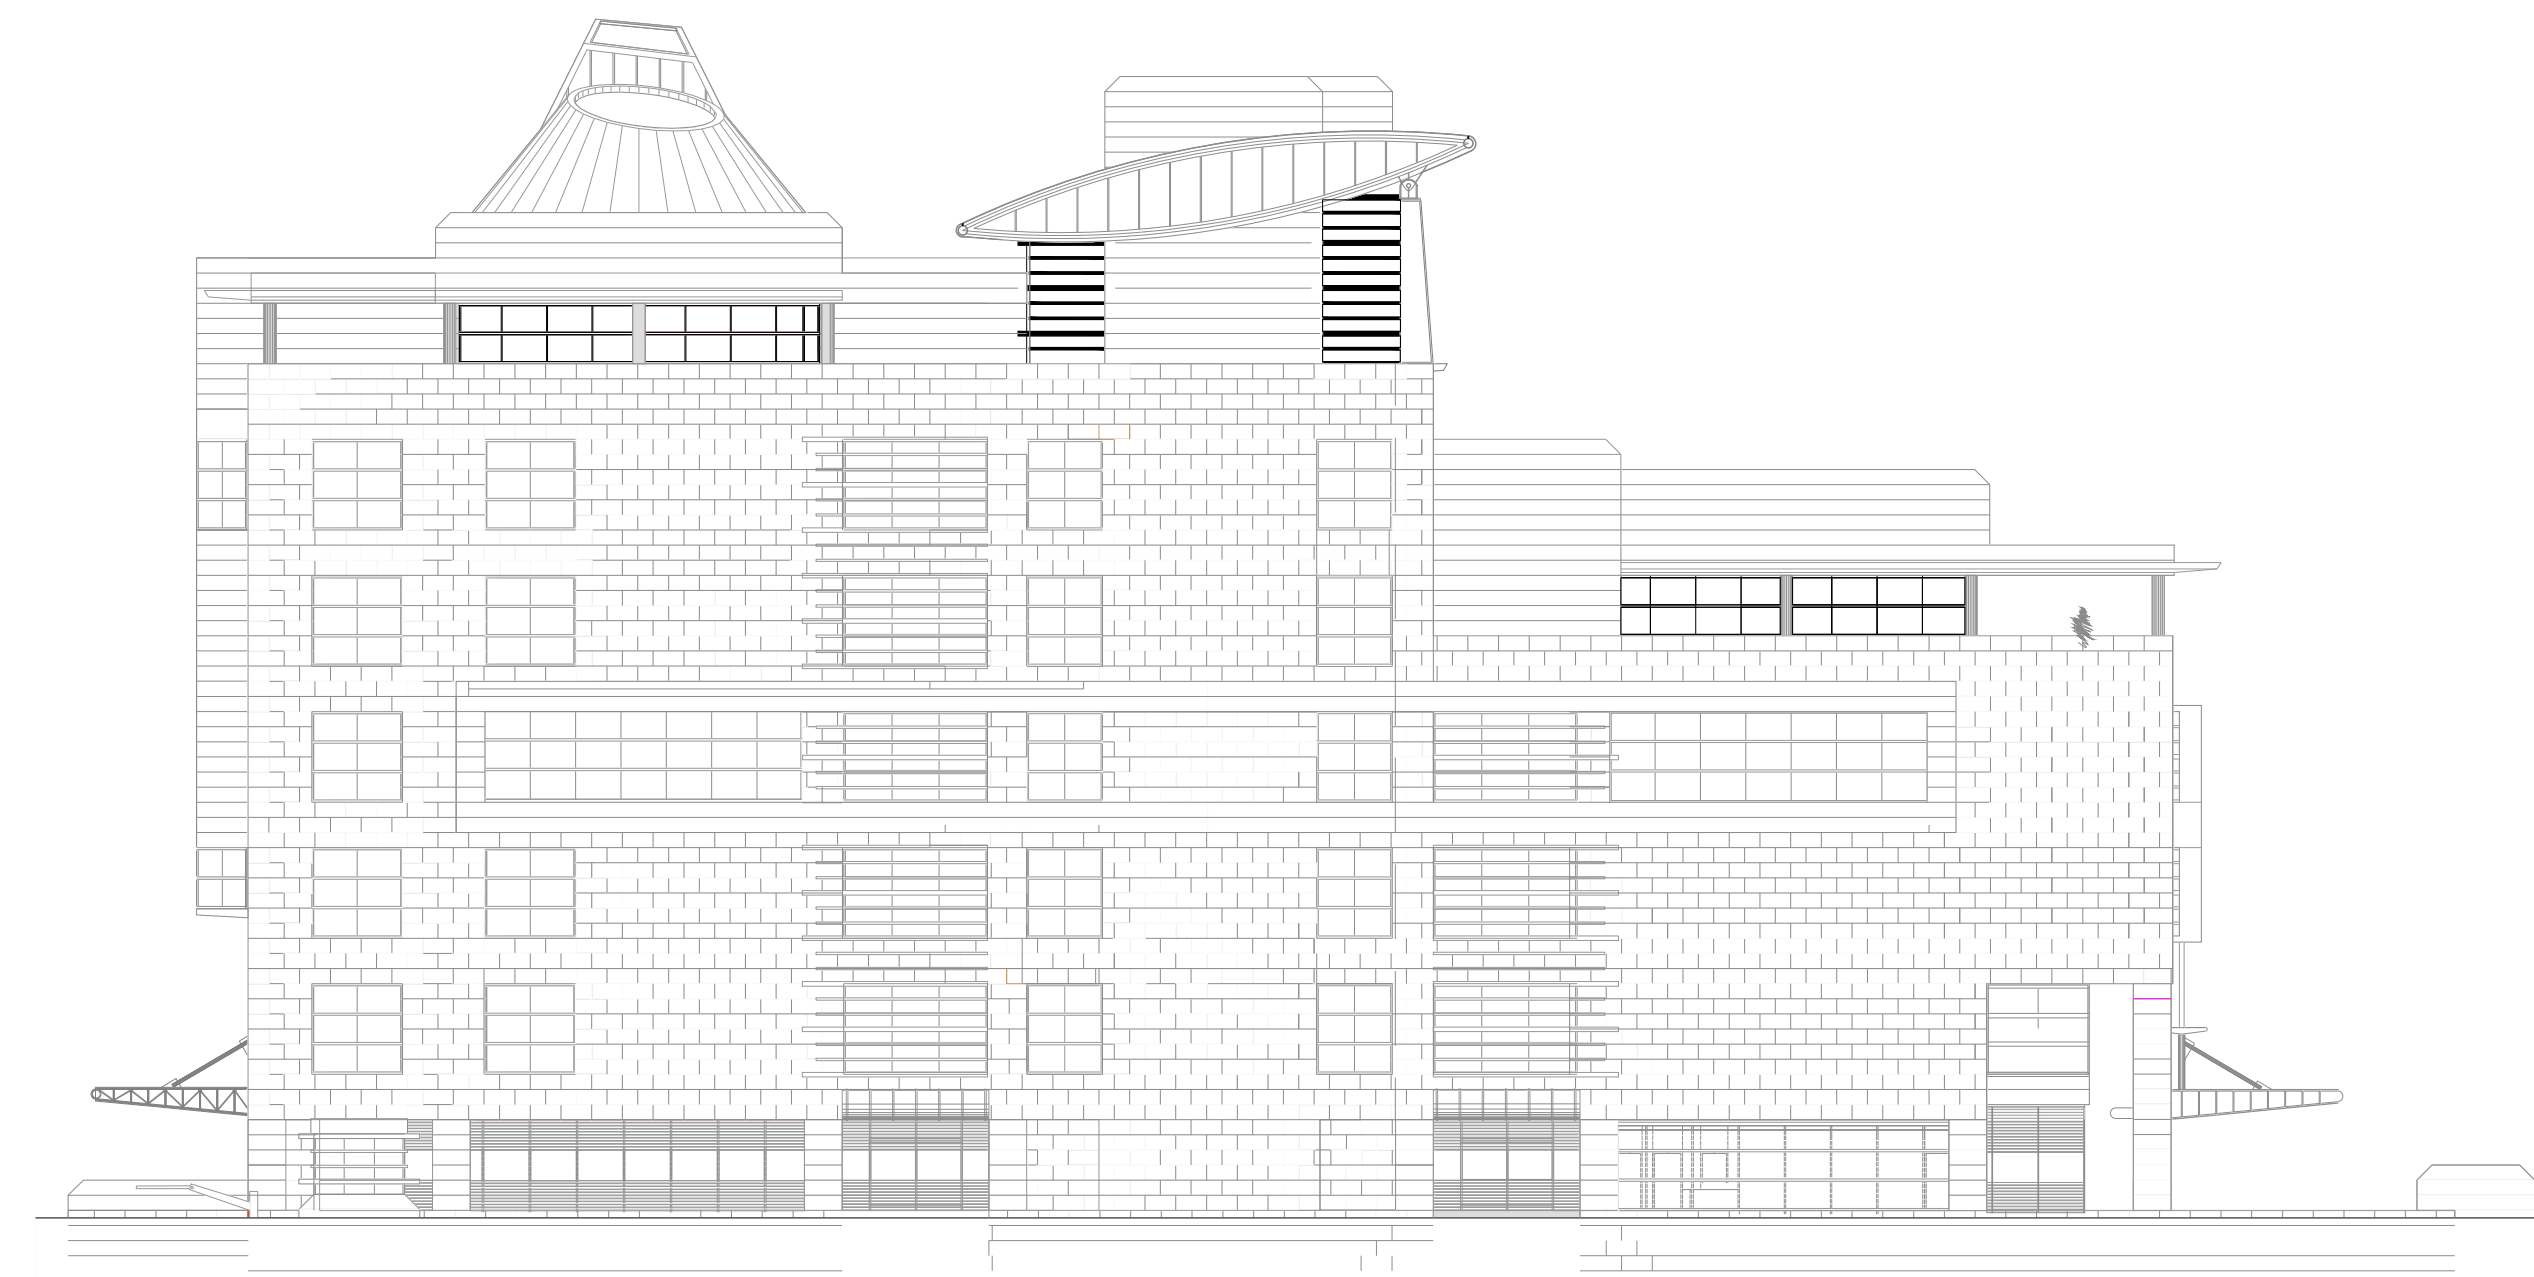

 **Elevación Norte B-B**
ESCALA: 1:250

Fachada Norte			
	Áreas de mármol	Áreas de ventana	Áreas de hormigón visto
Total Aprox.	1136.53m²	344.17m²	361.21m²

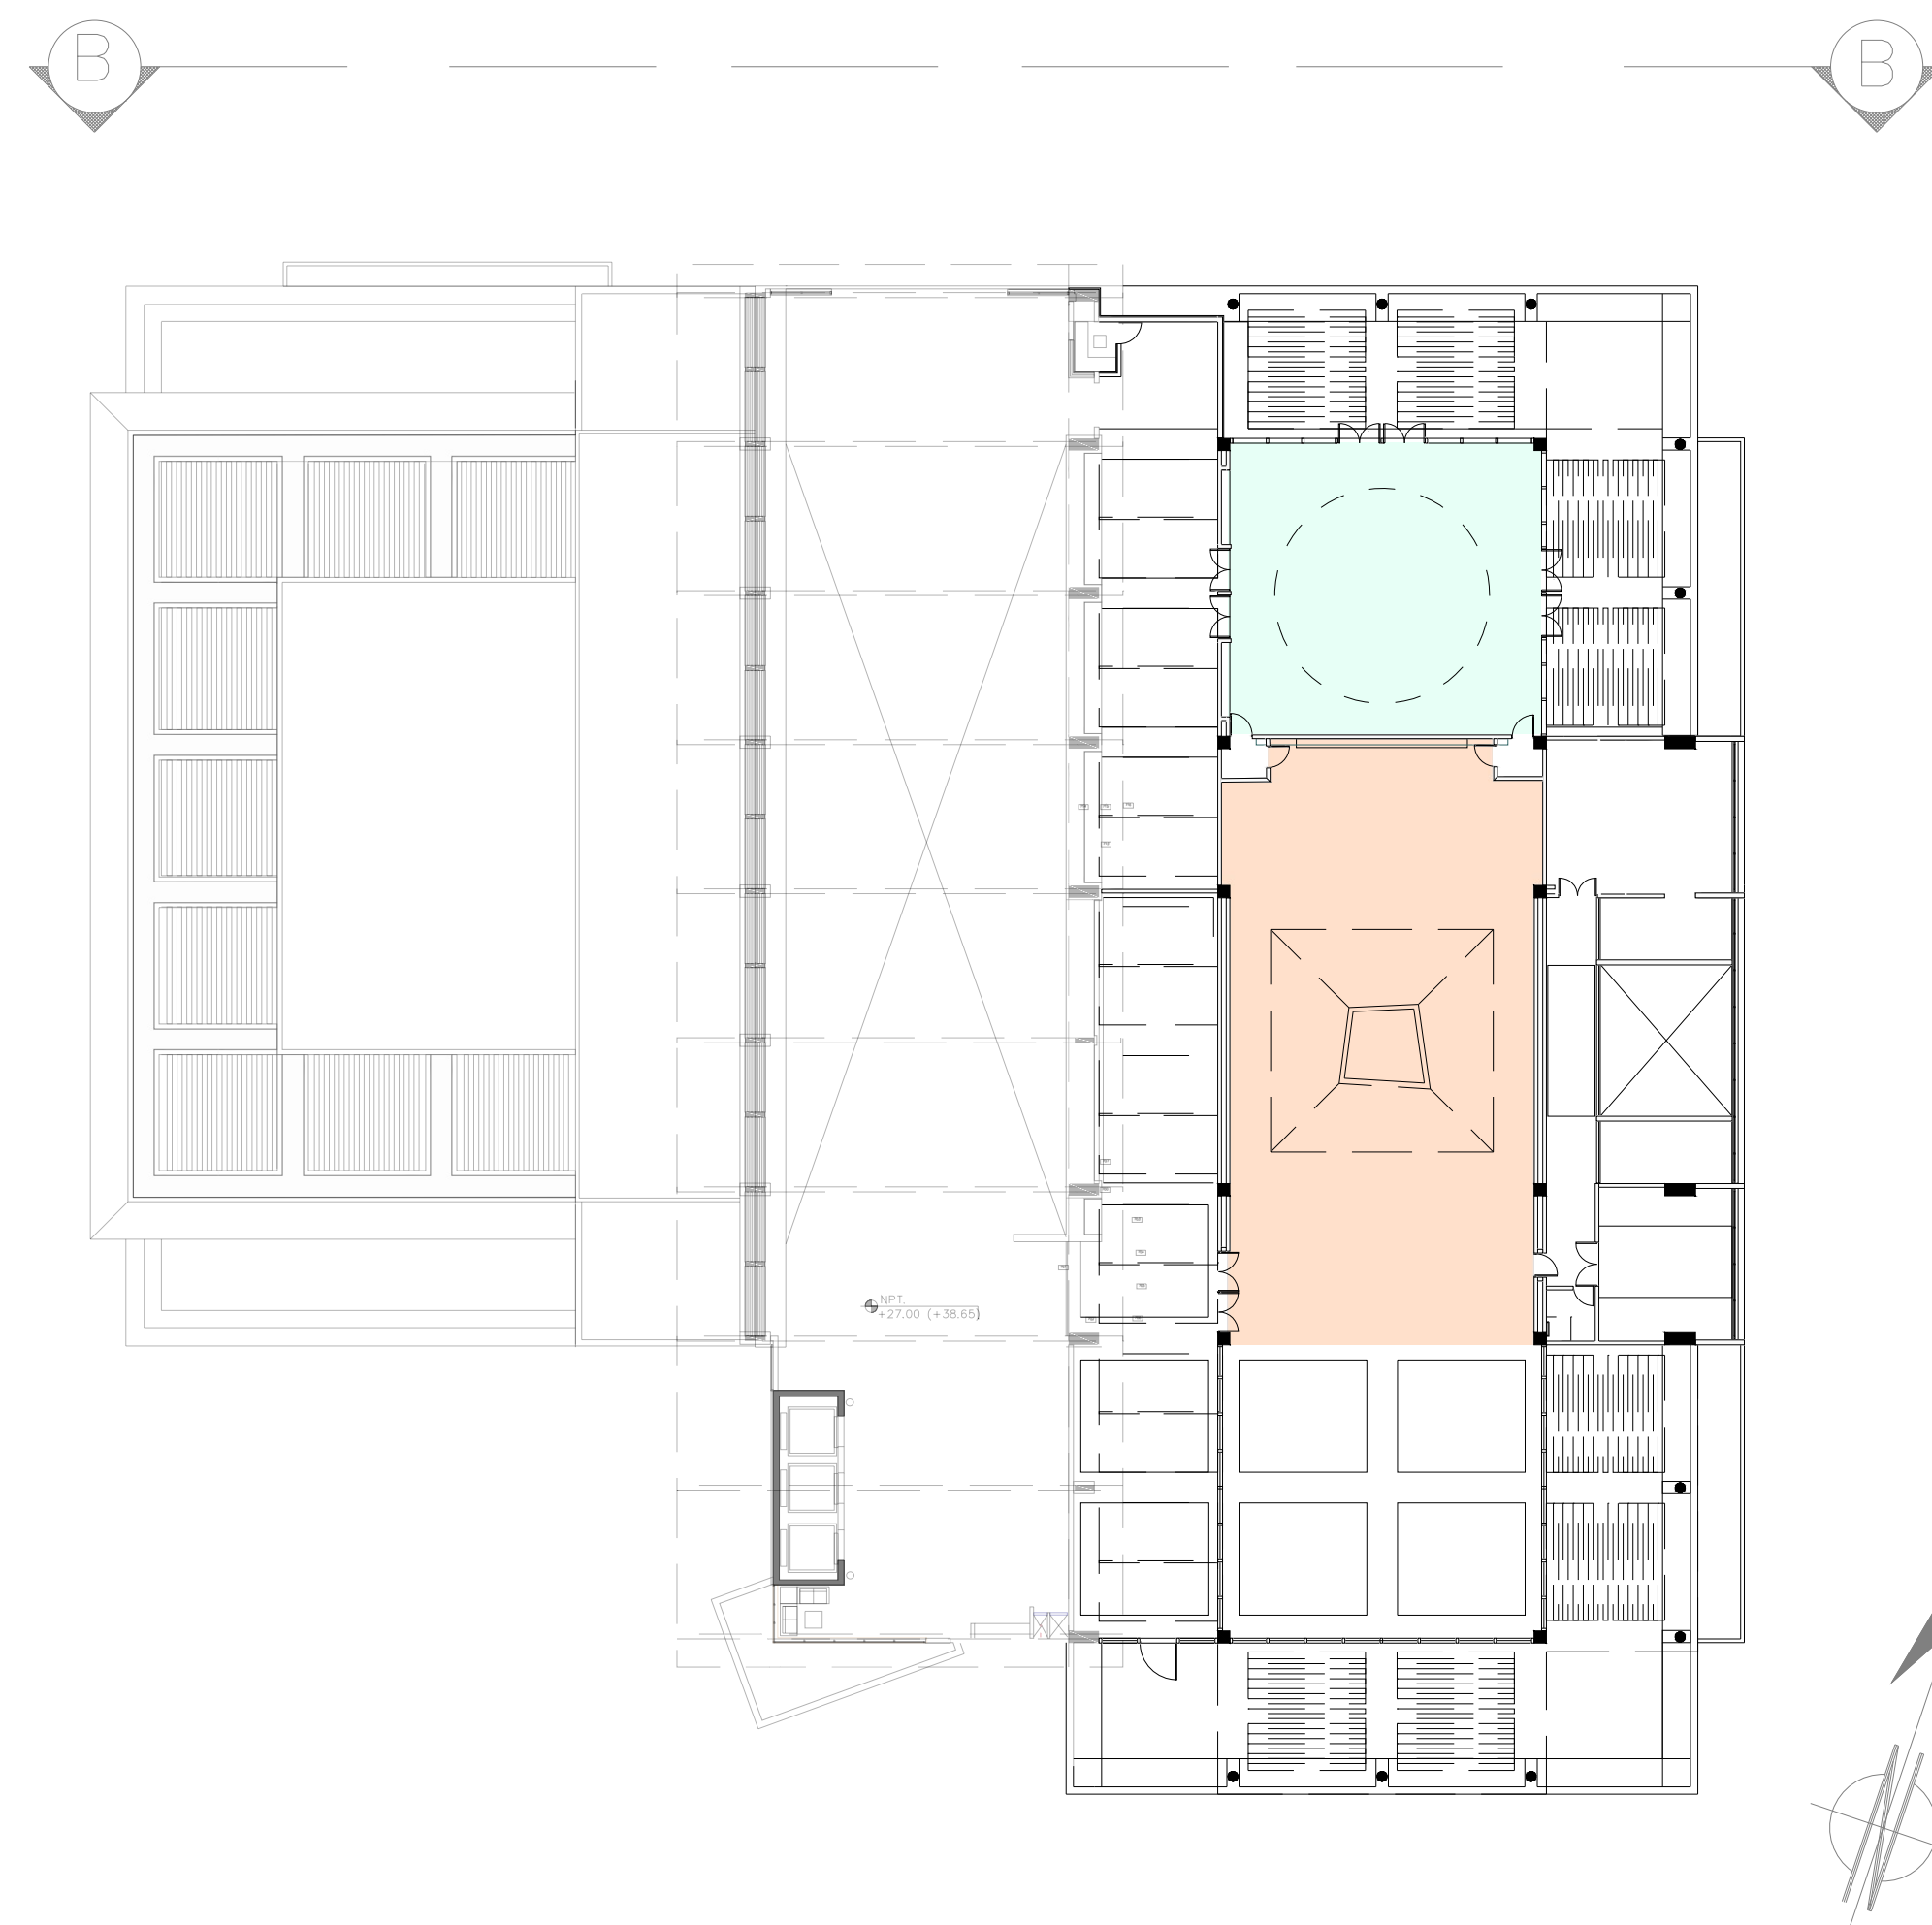

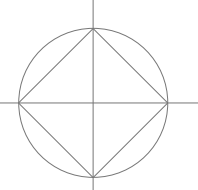 **Planta conjunto Suprema Corte de Justicia**
ESCALA: 1:300



MAG. LUIS HENRY MOLINA
MAGISTRADO PRESIDENTE

**DIRECCIÓN DE
INFRAESTRUCTURA FÍSICA**

COLABORADORES

ARQ.
COLABORACIÓN EN DISEÑO ARQUITECTÓNICO,
DIBUJO DE PLANOS Y MODELO TRIDIMENSIONAL

PROYECTO

Áreas de fachadas mármol,
hormigo visto

CONTENIDO

Fachada Sur

EDICIÓN: Arq. José Goris

FECHA DE ACTUALIZACIÓN:

FECHA	ESCALA
31/05/2023	N/S


Núm. de carpeta digital
UDO-ARQ-PLA-037-2023

PLANO Núm. 103

HOJA Núm. DE


03


04

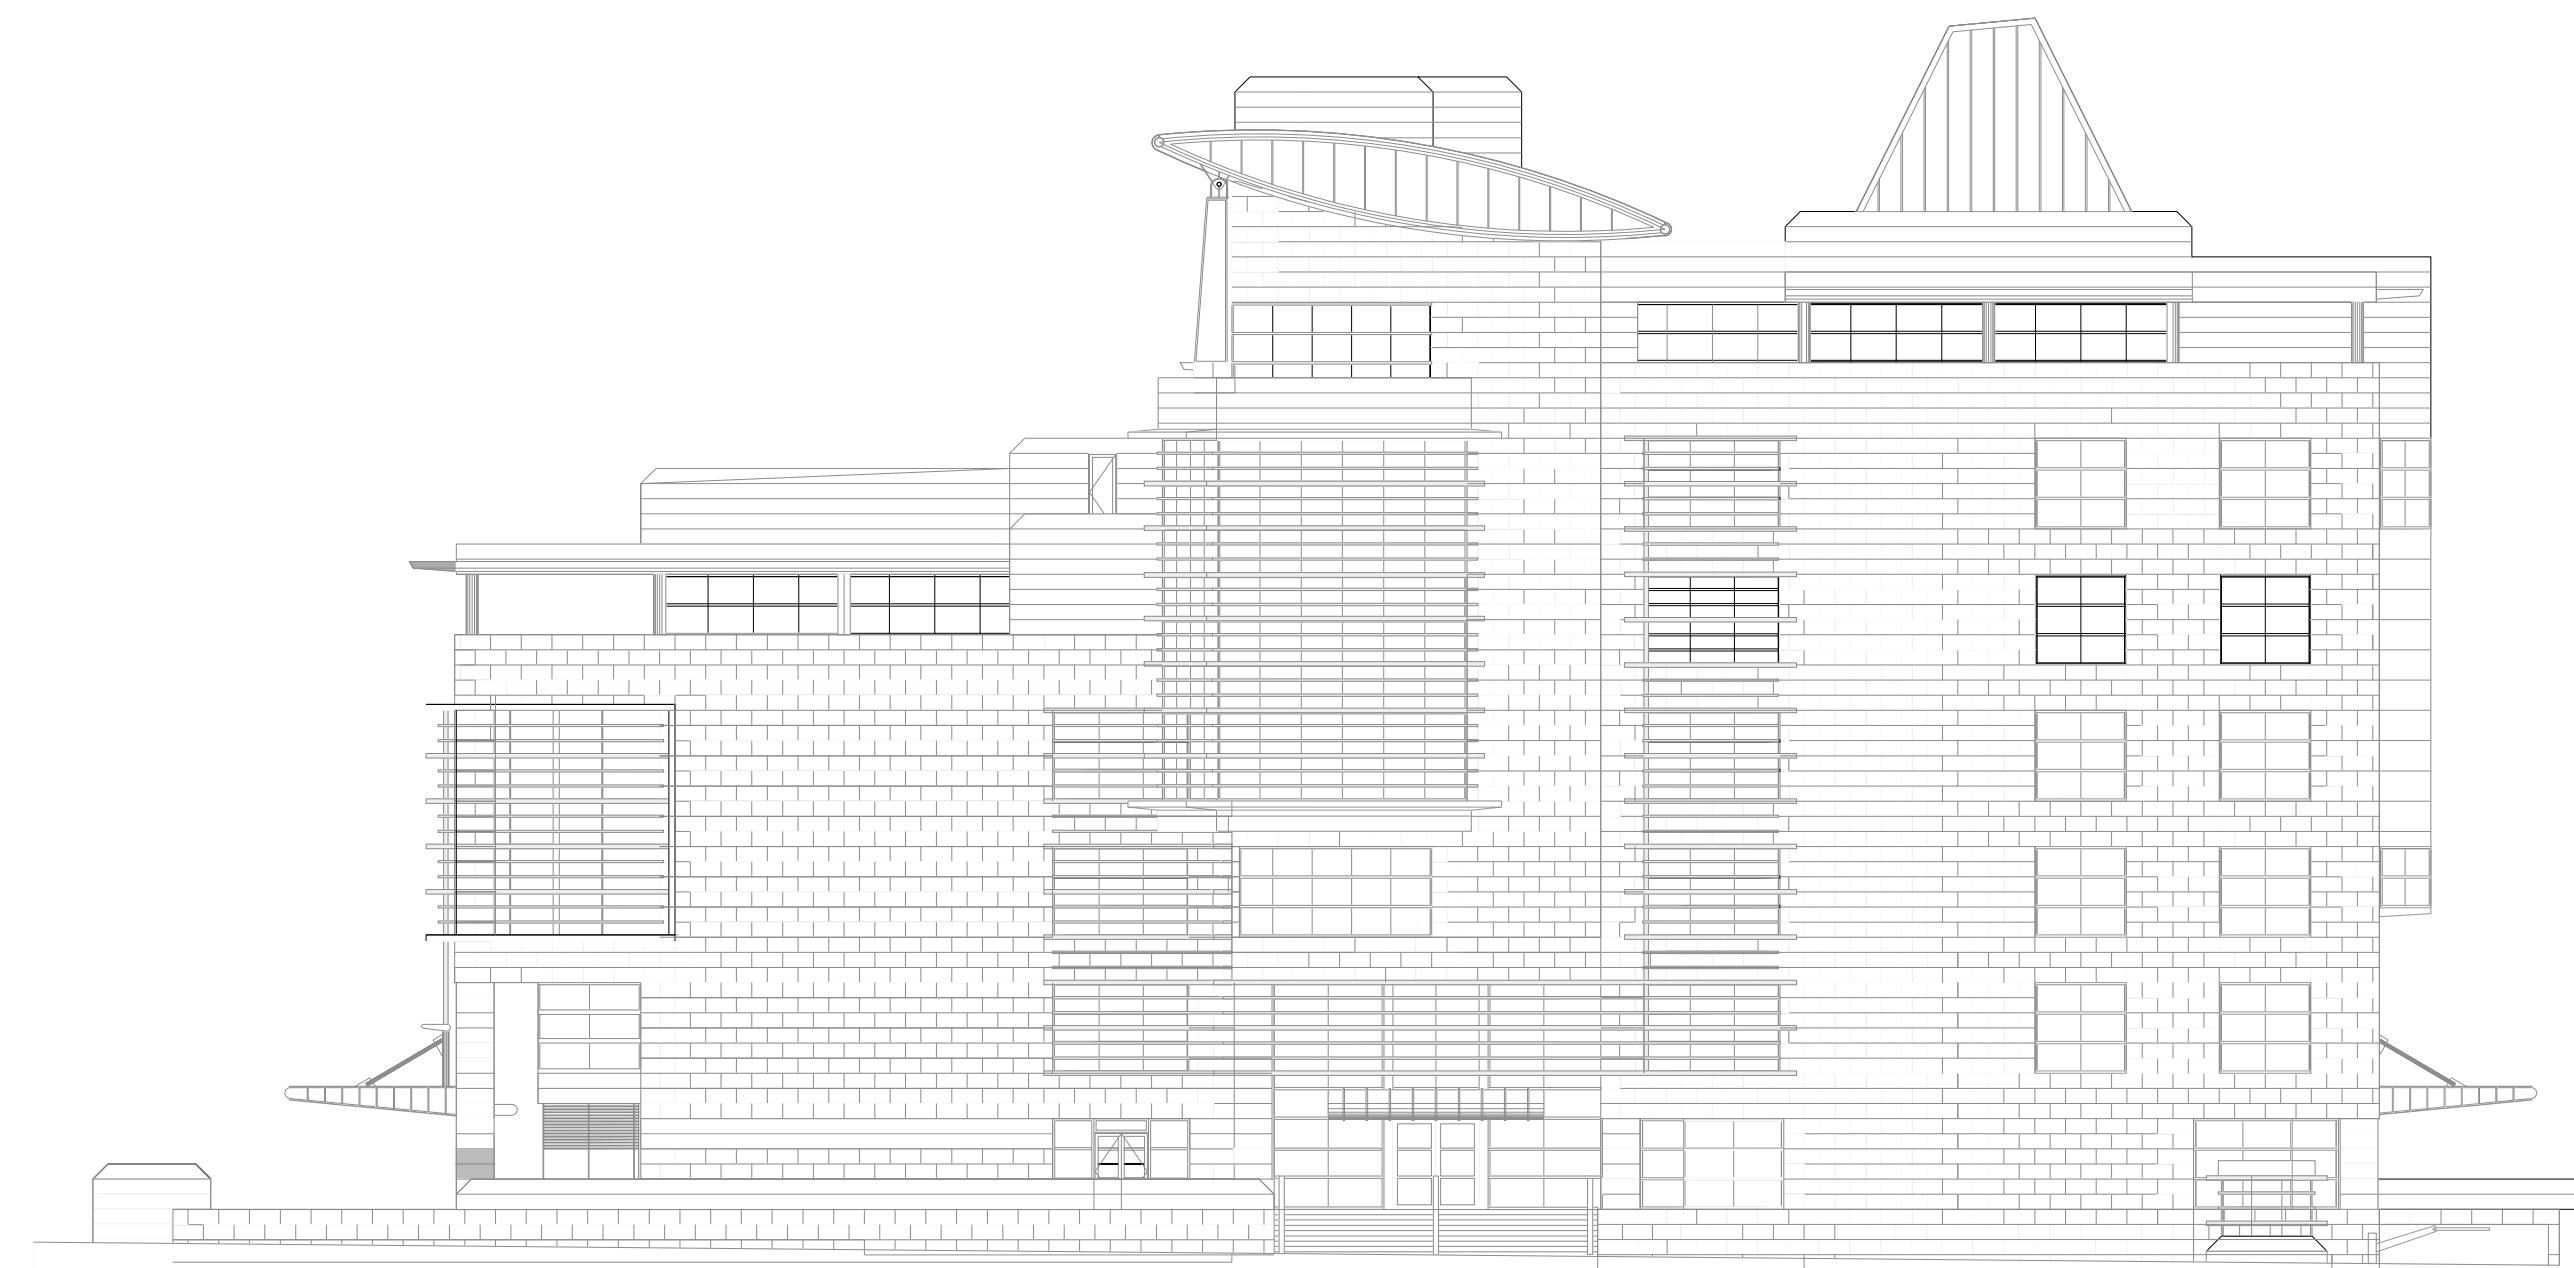

 **Elevación Sur C-C**
ESCALA: 1:250

Fachada Sur			
	Áreas de mármol	Áreas de ventana	Áreas de hormigón visto
Total Aprox.	1121.38m²	524.60m²	209.37m²

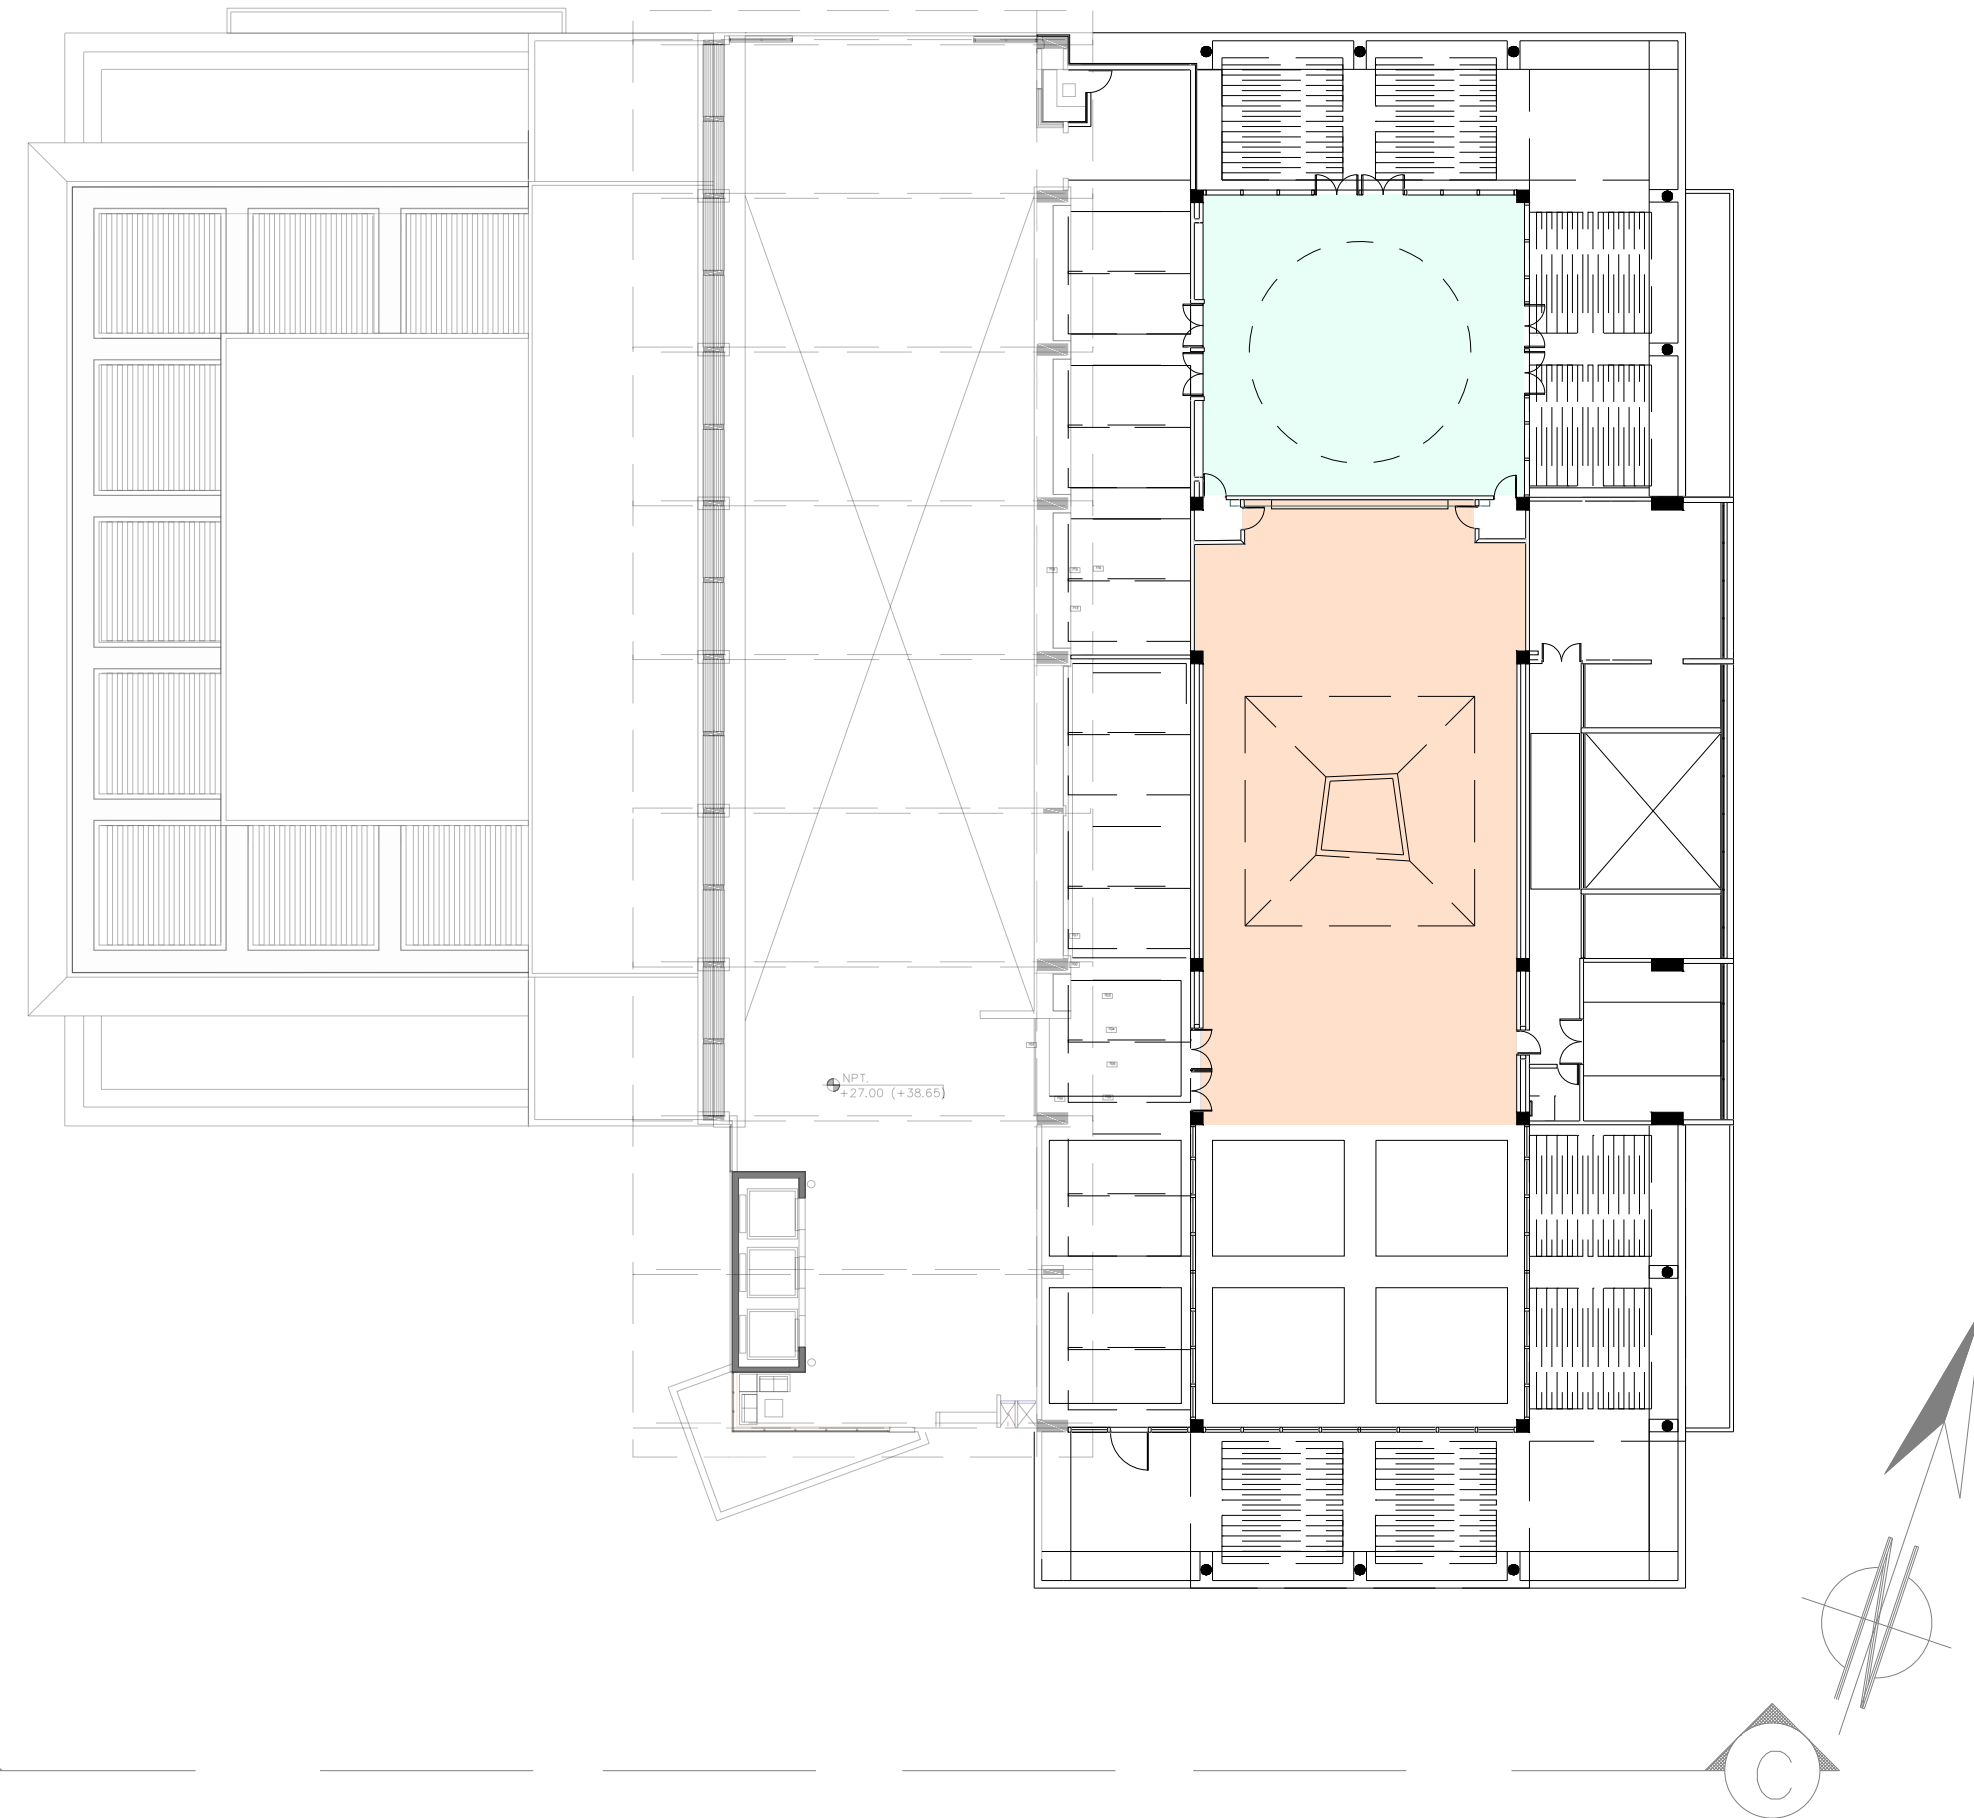

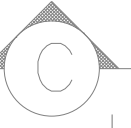 **Planta conjunto Suprema Corte de Justicia**
ESCALA: 1:300



MAG. LUIS HENRY MOLINA
MAGISTRADO PRESIDENTE

**DIRECCIÓN DE
INFRAESTRUCTURA FÍSICA**

COLABORADORES

ARQ.
COLABORACIÓN EN DISEÑO ARQUITECTÓNICO,
DIBUJO DE PLANOS Y MODELO TRIDIMENSIONAL

PROYECTO

Áreas de fachadas mármol,
hormigón visto

CONTENIDO

Fachada Este

EDICIÓN: Arq. José Goris

FECHA DE ACTUALIZACIÓN:

FECHA	ESCALA
31/05/2023	N/S


Núm. de carpeta digital
UDO-ARQ-PLA-037-2023

PLANO Núm. 104

HOJA Núm. DE





04

04

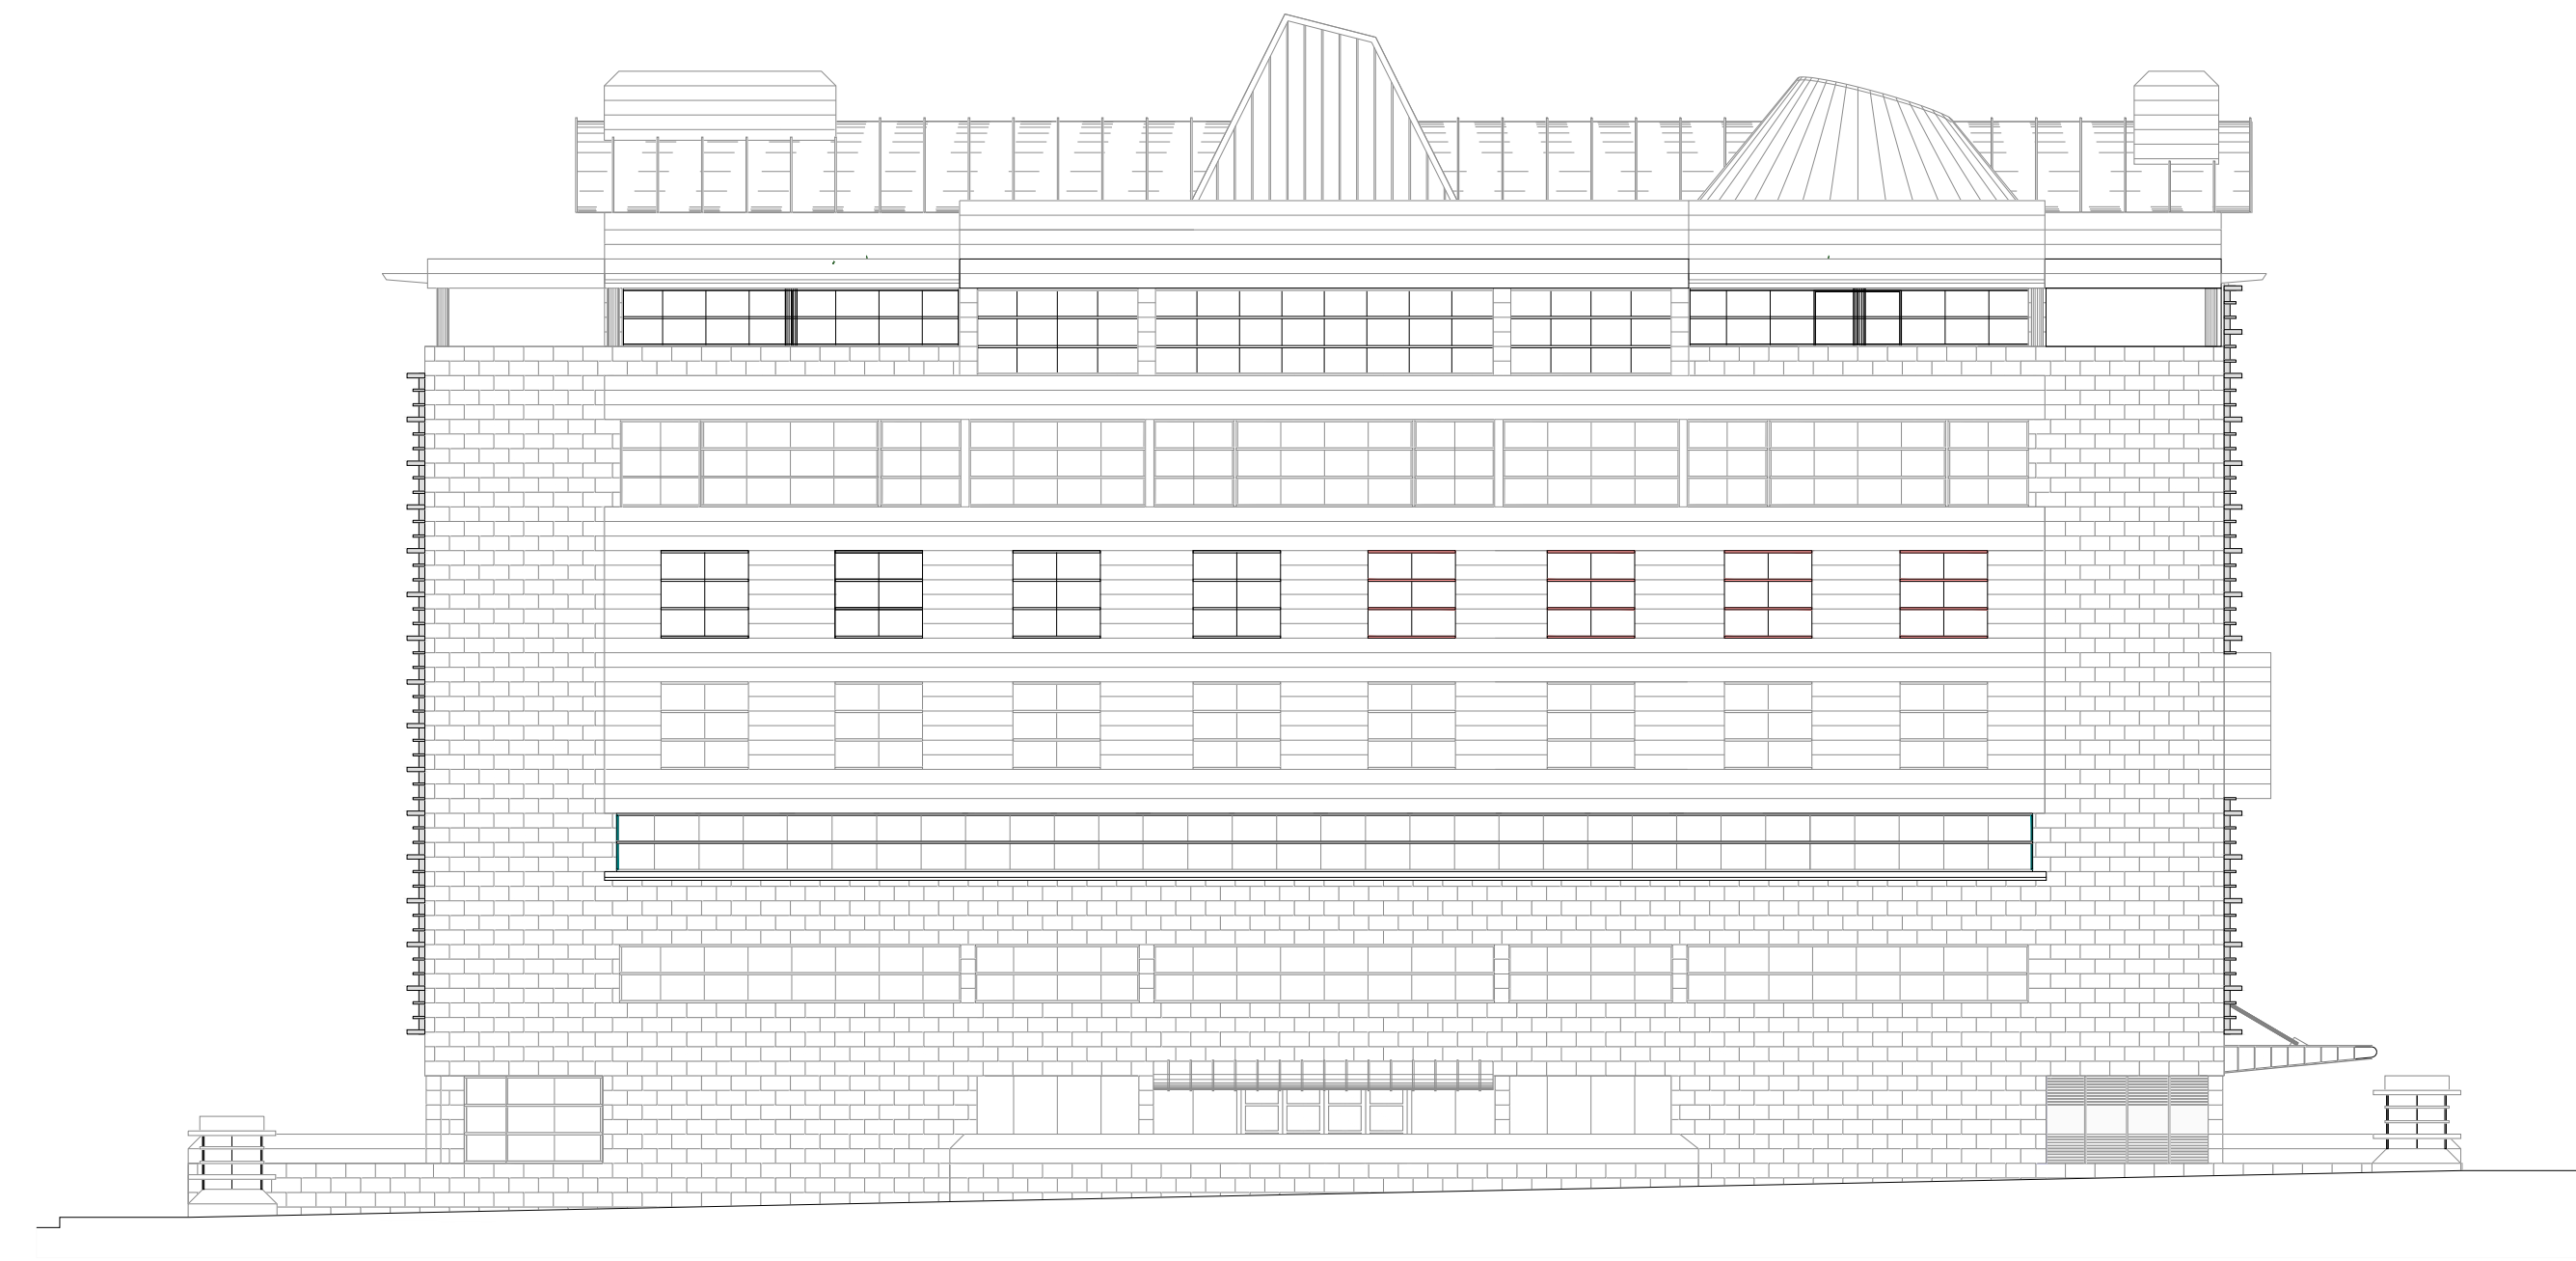


Elevación Este D-D

ESCALA: 1:250

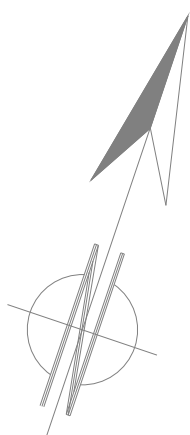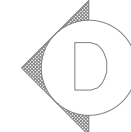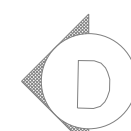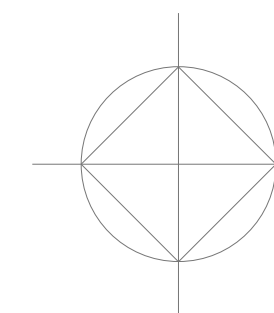

Fachada Este

	Áreas de mármol	Áreas de ventana	Áreas de hormigón visto
Total Aprox.	516.68m ²	541.25m ²	648.99m ²

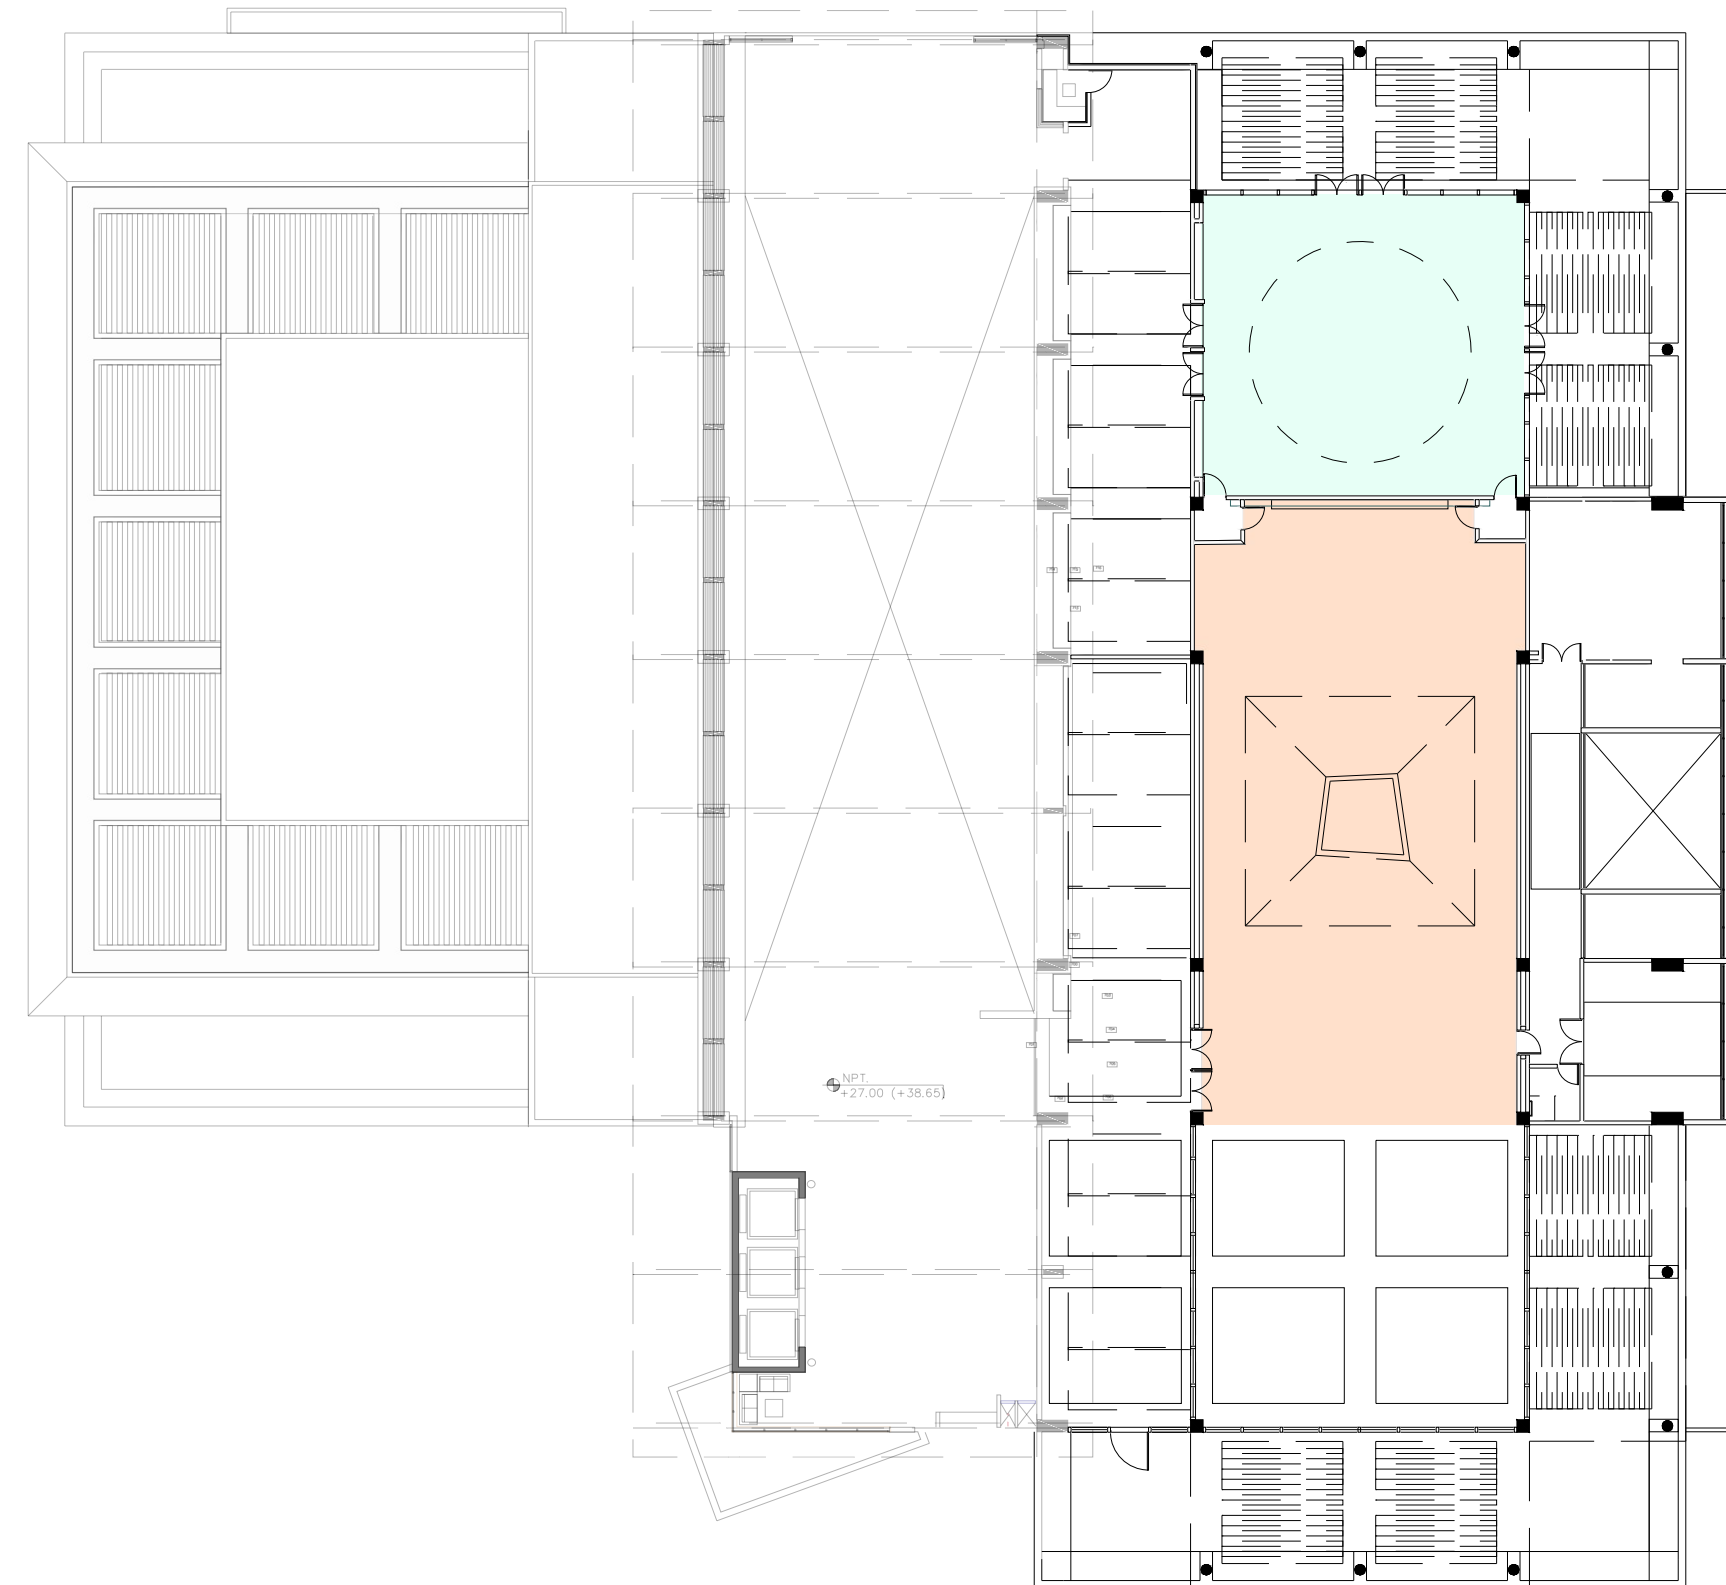

Planta conjunto Suprema Corte de Justicia

ESCALA: 1:300

