




**PLANTA ARQUITECTÓNICA CONJUNTO EXISTENTE**  
AREA DE ESTAR EXTERIOR

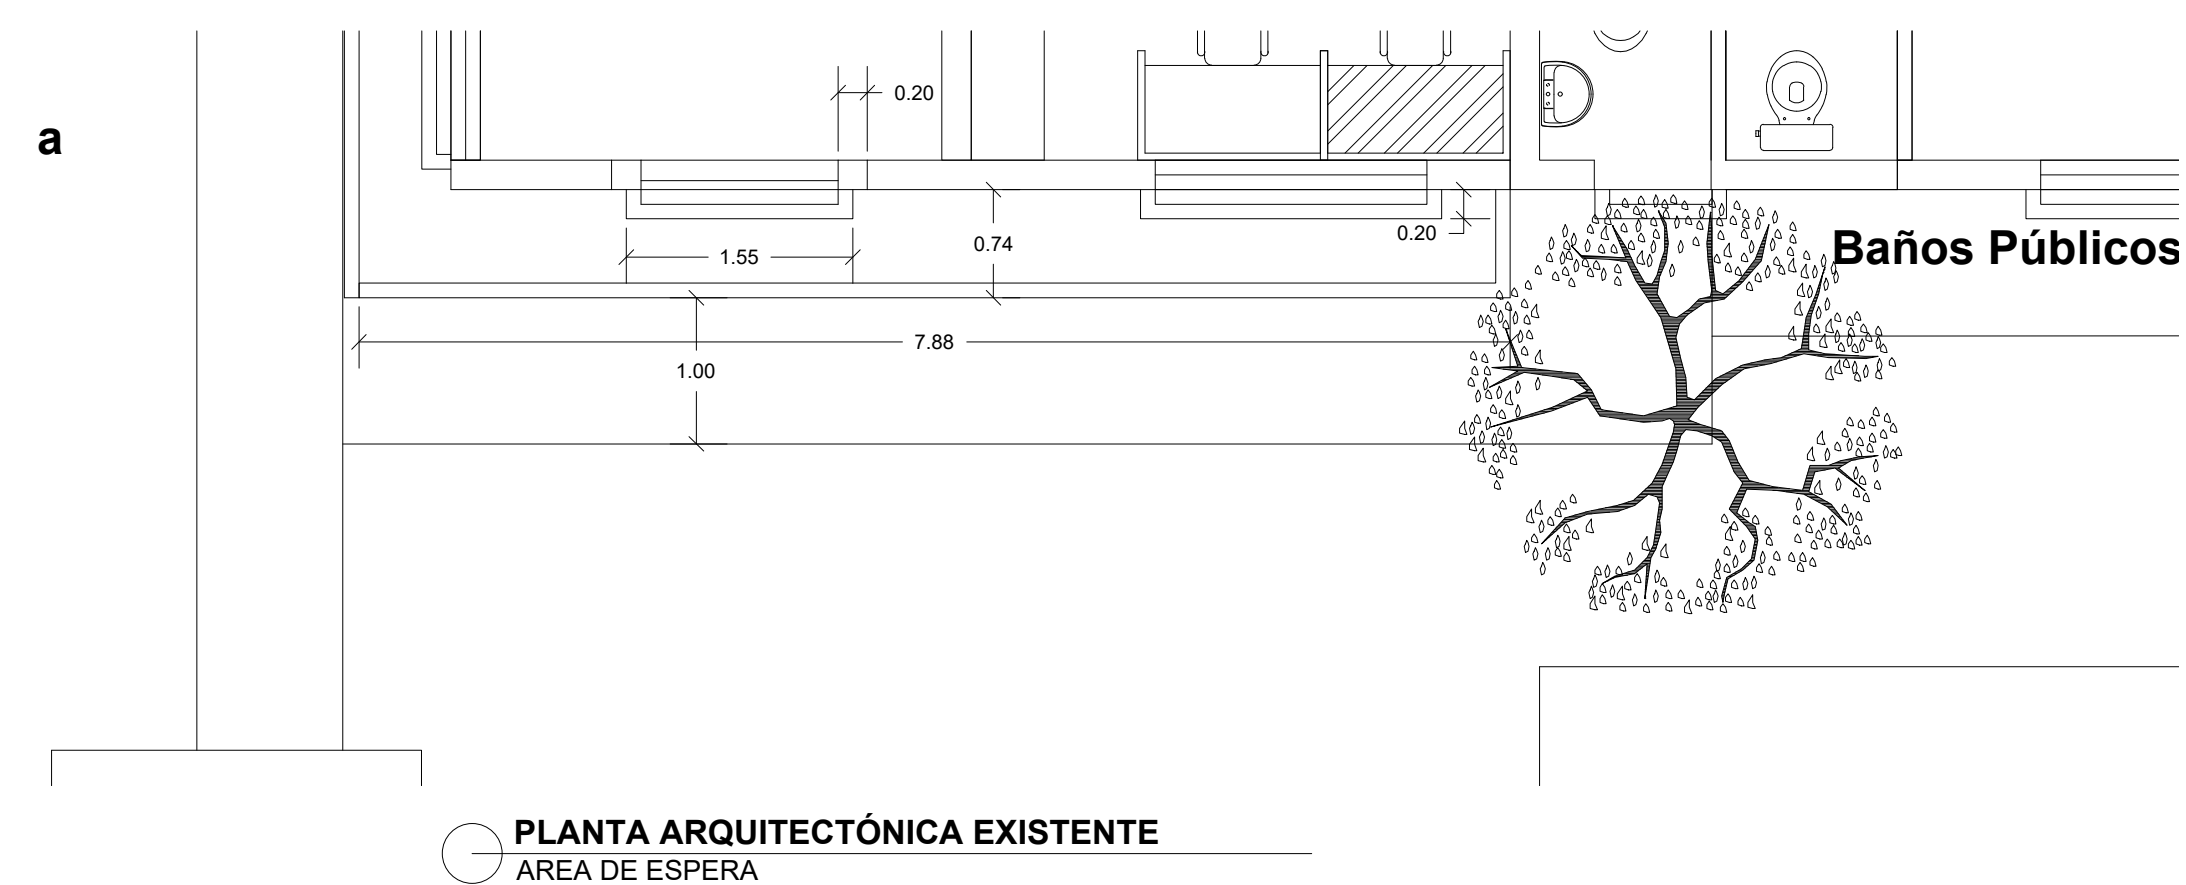


**PLANTA ARQUITECTÓNICA EXISTENTE**  
AREA DE ESPERA

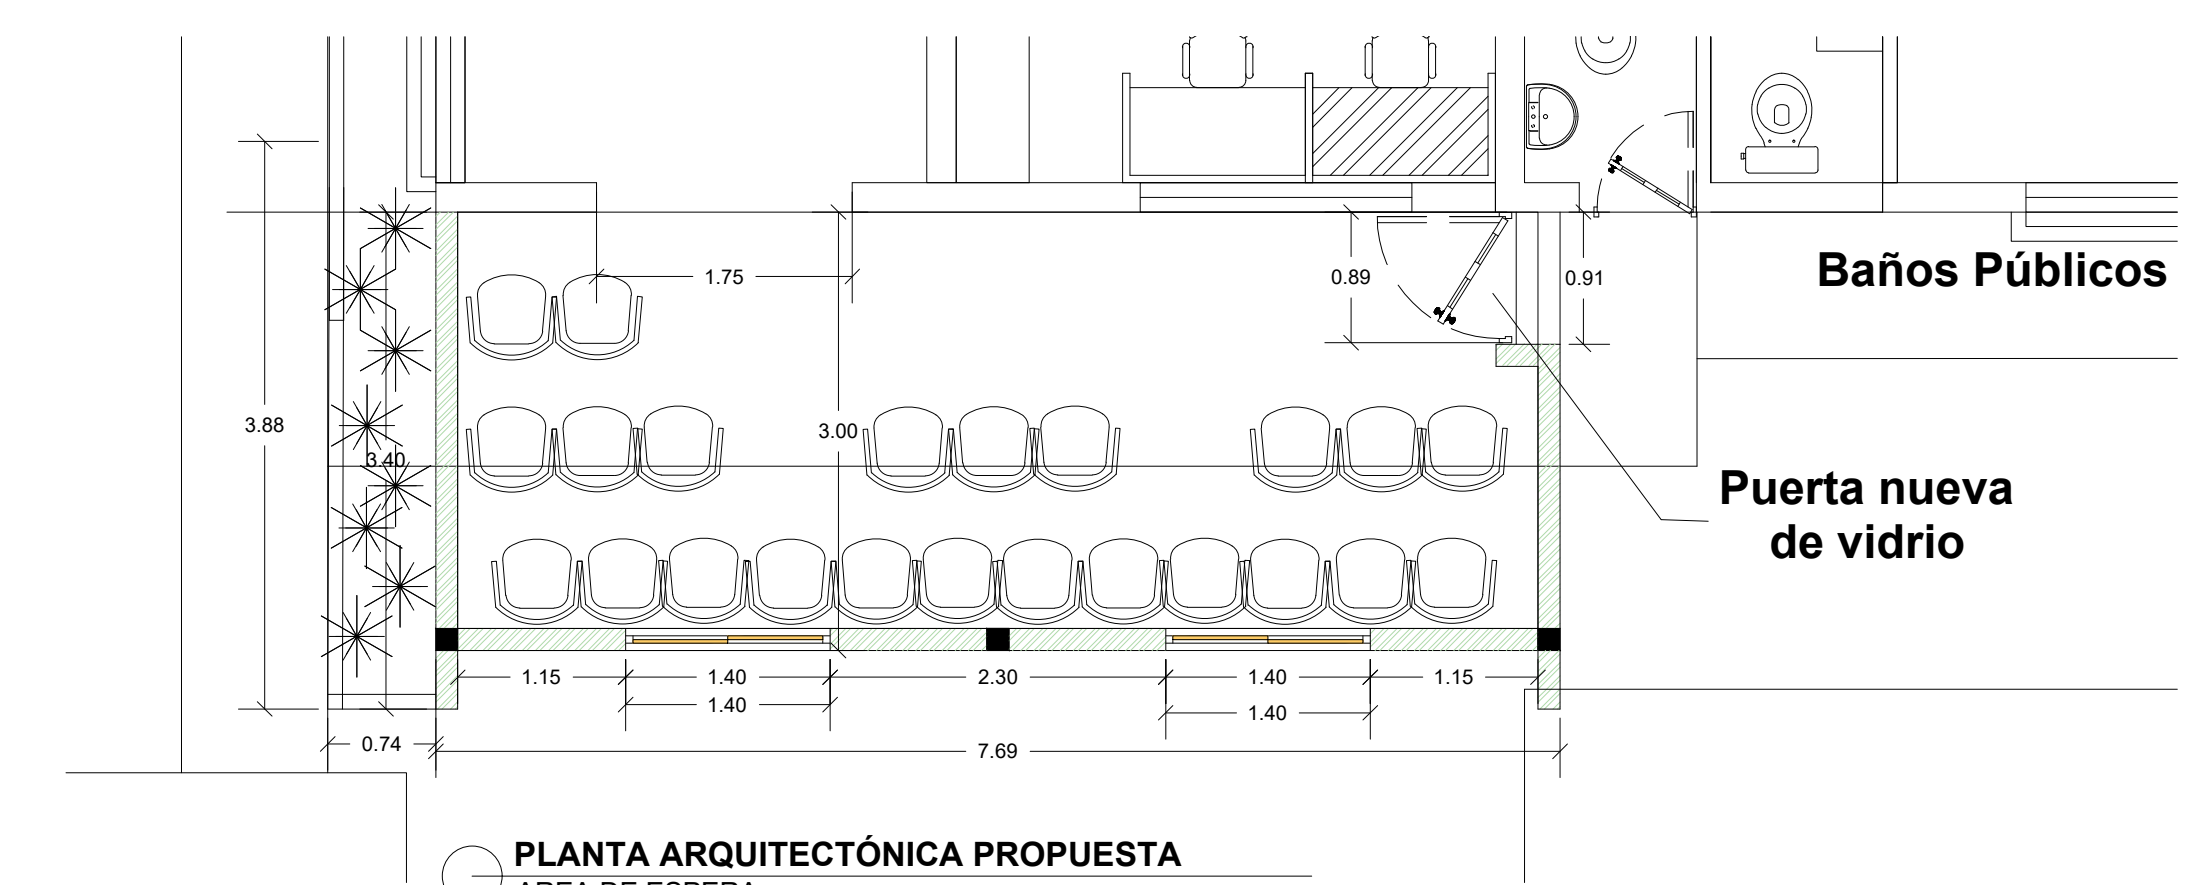


**PLANTA ARQUITECTÓNICA PROPUESTA**  
AREA DE ESPERA

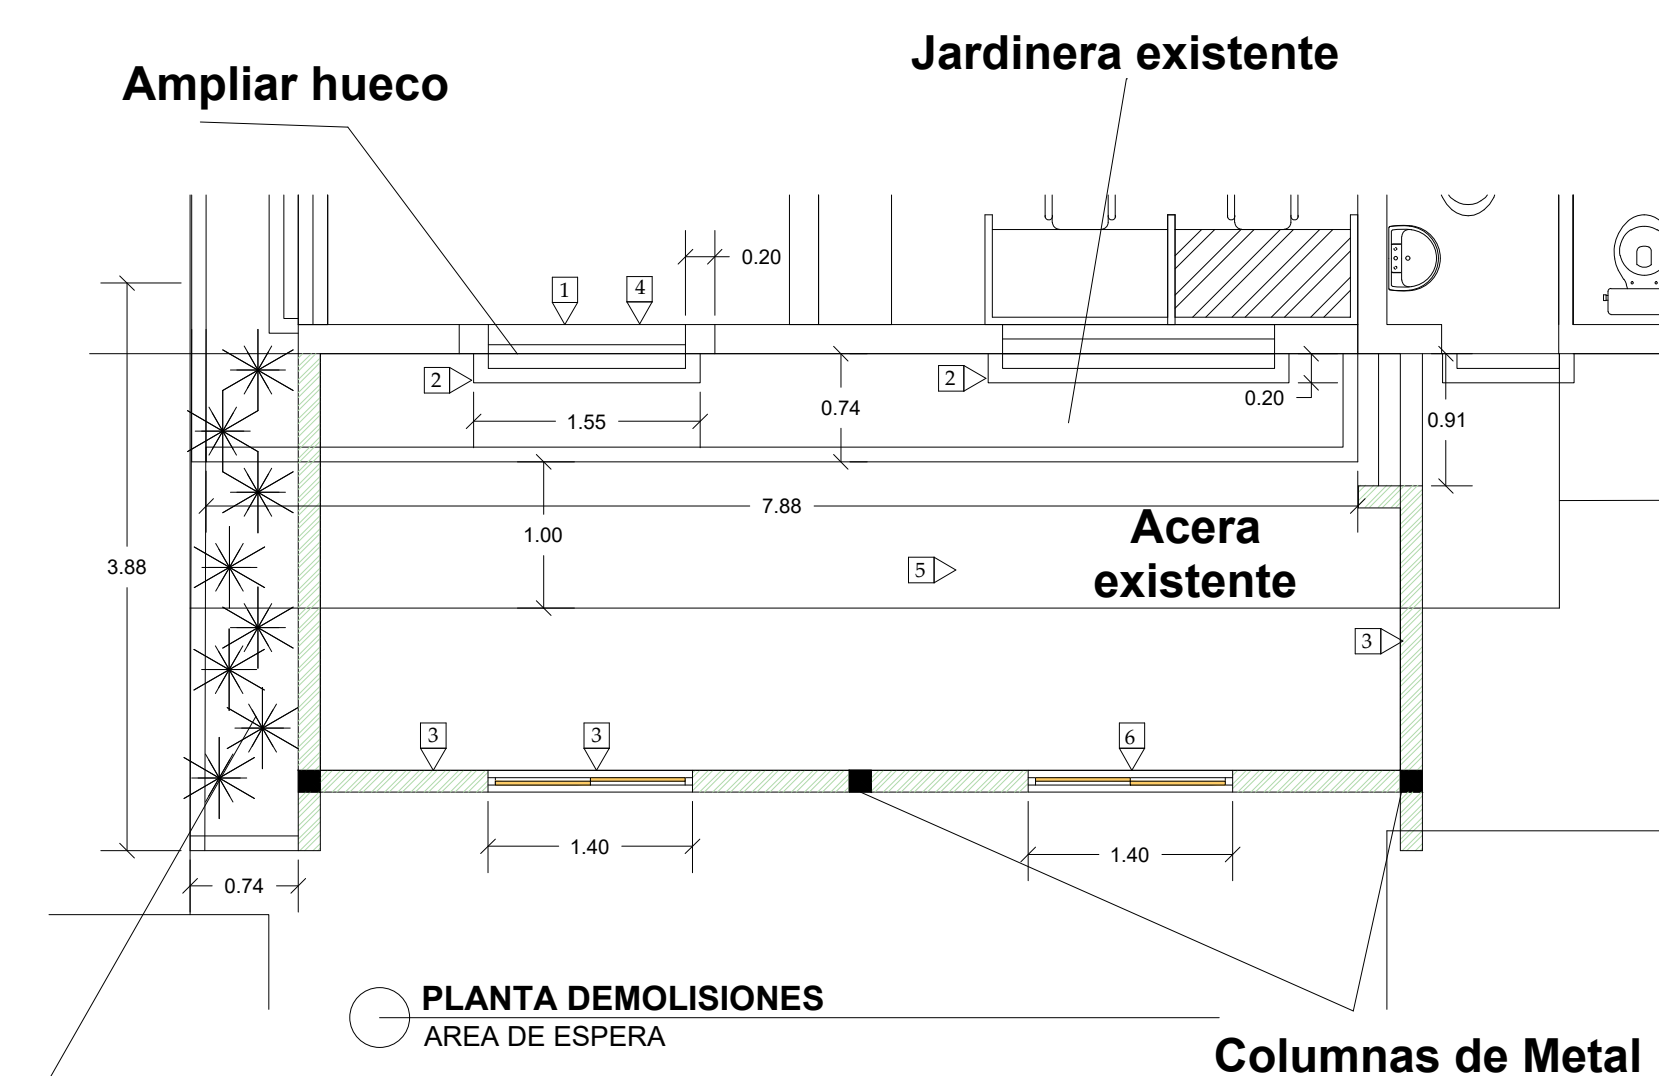


**PLANTA DEMOLISIONES**  
AREA DE ESPERA

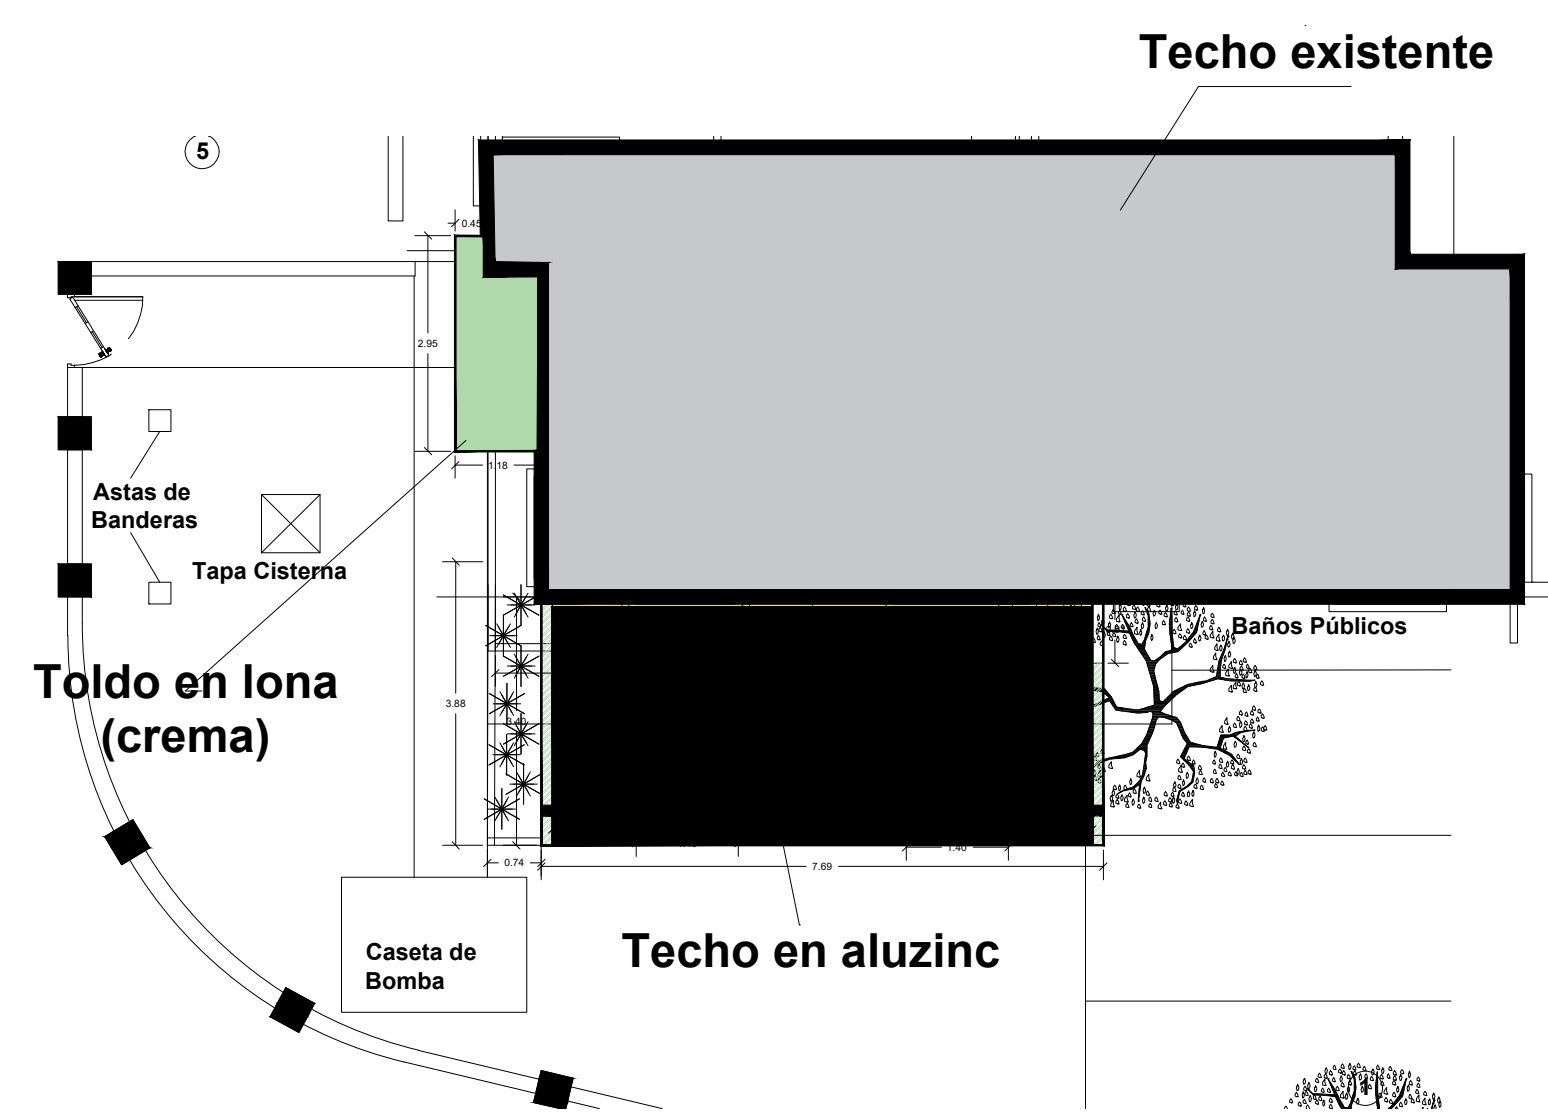

**PLANTA ARQUITECTÓNICA CONJUNTO PROPUESTA**  
AREA DE ESTAR EXTERIOR

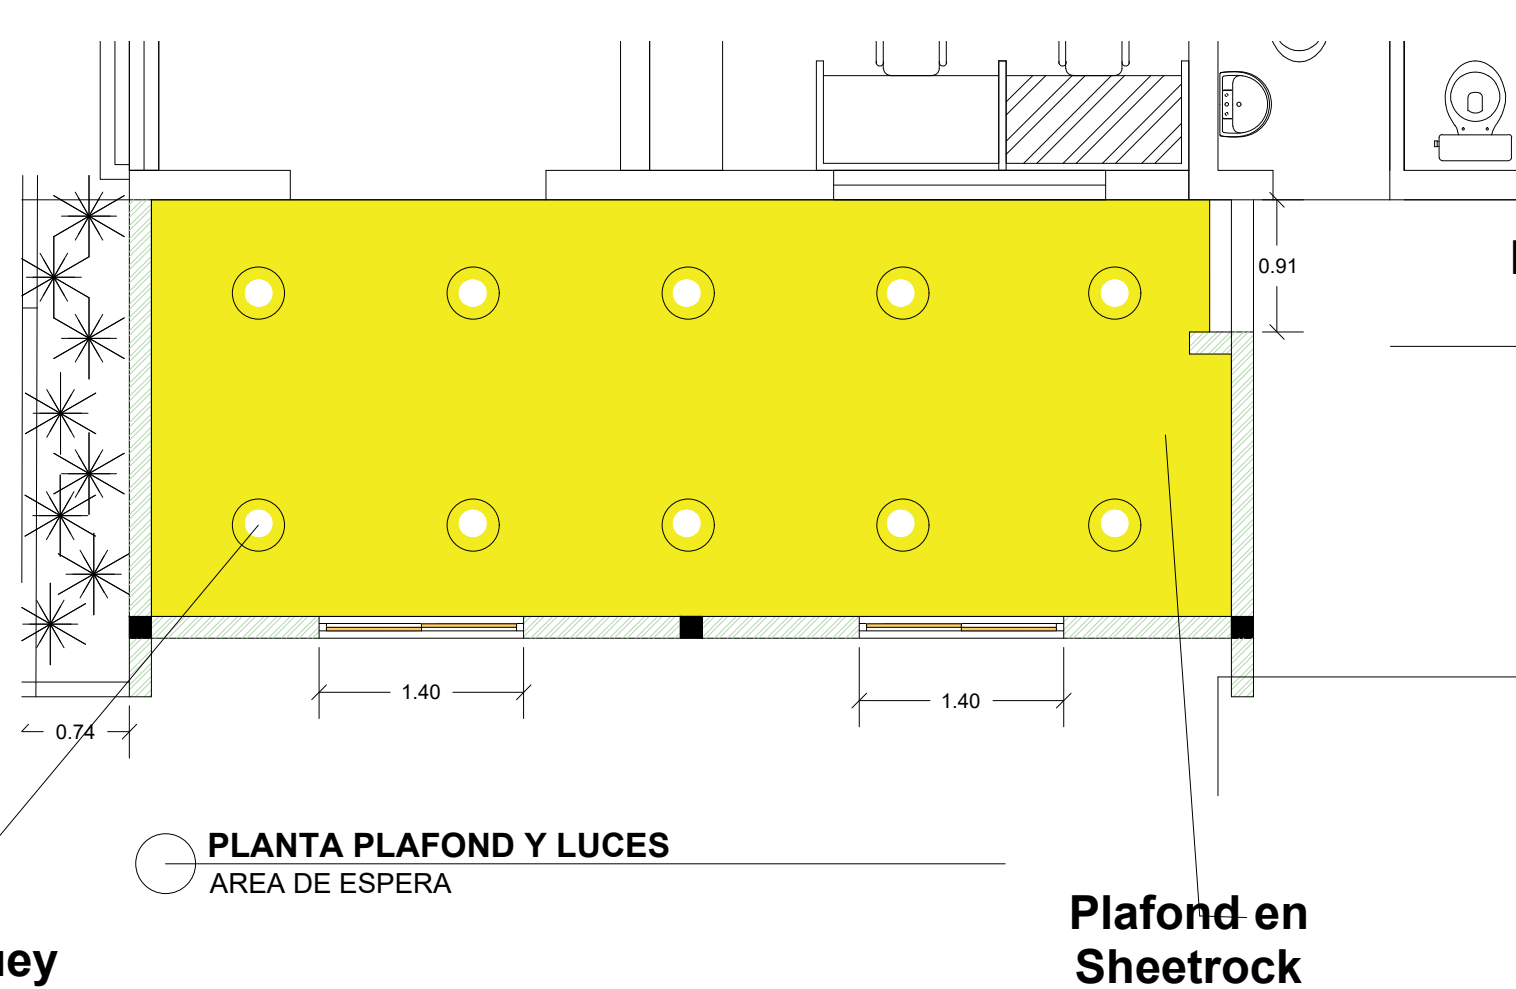

**PLANTA PLAFOND Y LUCES**  
AREA DE ESPERA

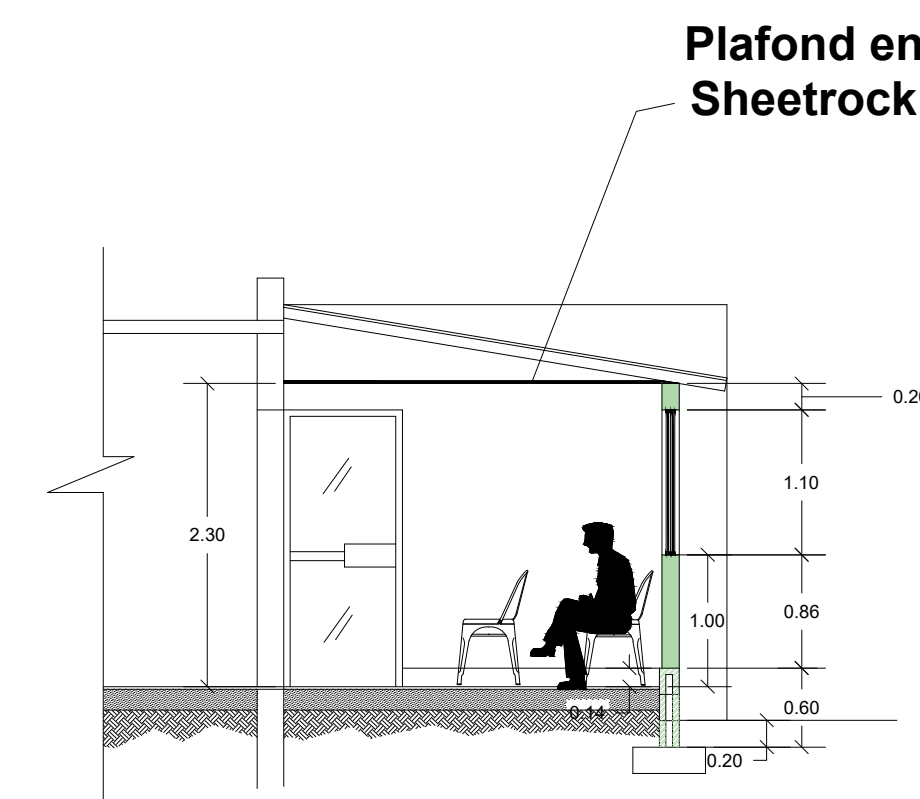

**SECCION TRANSVERSAL**  
AREA DE ESPERA

LEYENDA DE EQUIPAMIENTO DE PLAFONES Y LUMINARIAS

	PLAFOND EN VINIL - YESO CON LAMINA DE PROTECCION LADO SUPERIOR METALIZADO 2"x2". INCLUYE SISTEMA DE SUSPENSION ESTANDAR. (AREA PROPUESTA)
	LUMINARIA 2"x2" DE PLAFOND. 3 TUBOS TIPO T8 LED (AREA PROPUESTA)
	OJO DE BUEY DE 6 PULG EMPOTRABLE CON BOMBILLA DE LUZ BLANCA DE 15W

TABLA DE DEMOLICIONES Y ADICIONES

[1]	DEMOLICION DE MURO DE BLOQUES.
[2]	DEMOLICION CORNISAS
[3]	ADICIONAR MUROS DENSGLASS
[4]	DESMONTE DE VENTANAS
[5]	ADICIONAR PISO PORCELANATO
[6]	VENTANAS CORREDERAS