



MAG. LUIS HENRY MOLINA
MAGISTRADO PRESIDENTE

**DIRECCIÓN DE
INFRAESTRUCTURA FÍSICA**

COLABORADORES

**Arq. Ruth María
Velázquez Jiménez**
COLABORACIÓN EN DISEÑO ARQUITECTÓNICO,
DIBUJO DE PLANOS Y MODELO TRIDIMENSIONAL

PROYECTO

**Readecuación de baños
públicos Palacio de Justicia
de Monte Plata**

CONTENIDO

**Propuesta area de
Jueces y Baños**

EDICIÓN:

FECHA DE ACTUALIZACIÓN:

FECHA
14/02/2023

ESCALA
1:50


2023-019

PLANO Núm. A101


HOJA Núm. DE

01


01

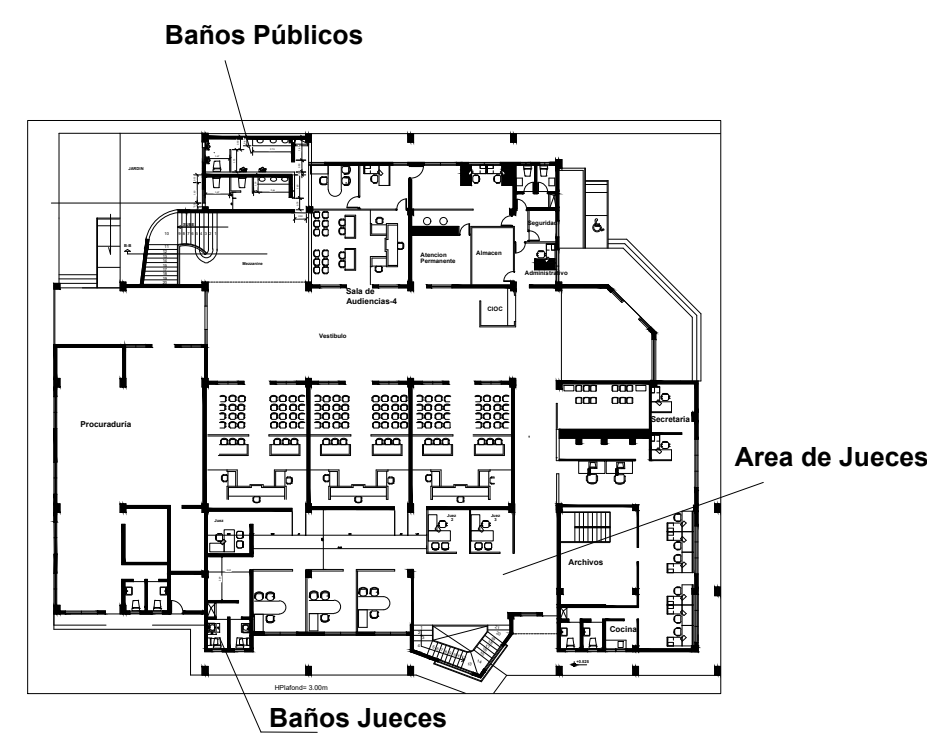


PLANTA UBICACION 1ER NIVEL
ESCALA: 1:50

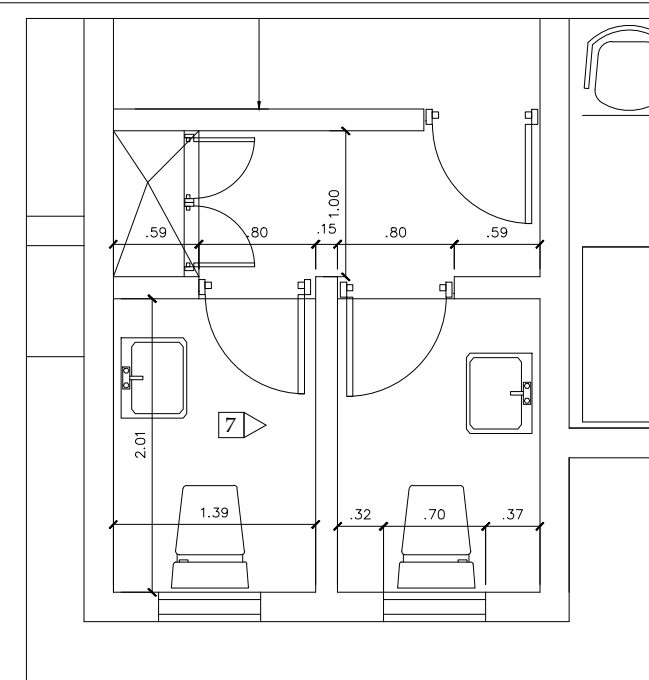


**PLANTA EXISTENTE
BAÑOS JUECES**
ESCALA: DET_ESCALA

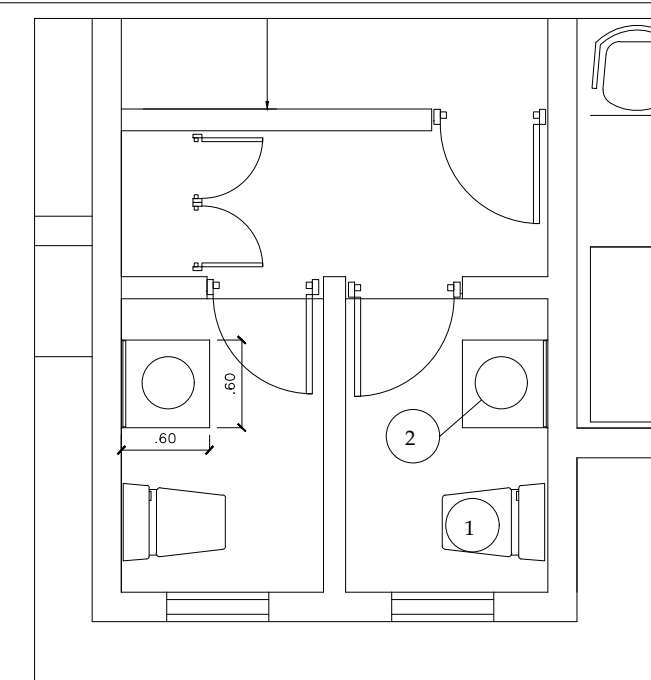


**PLANTA PROPUESTA
BAÑOS JUECES**
ESCALA: DET_ESCALA

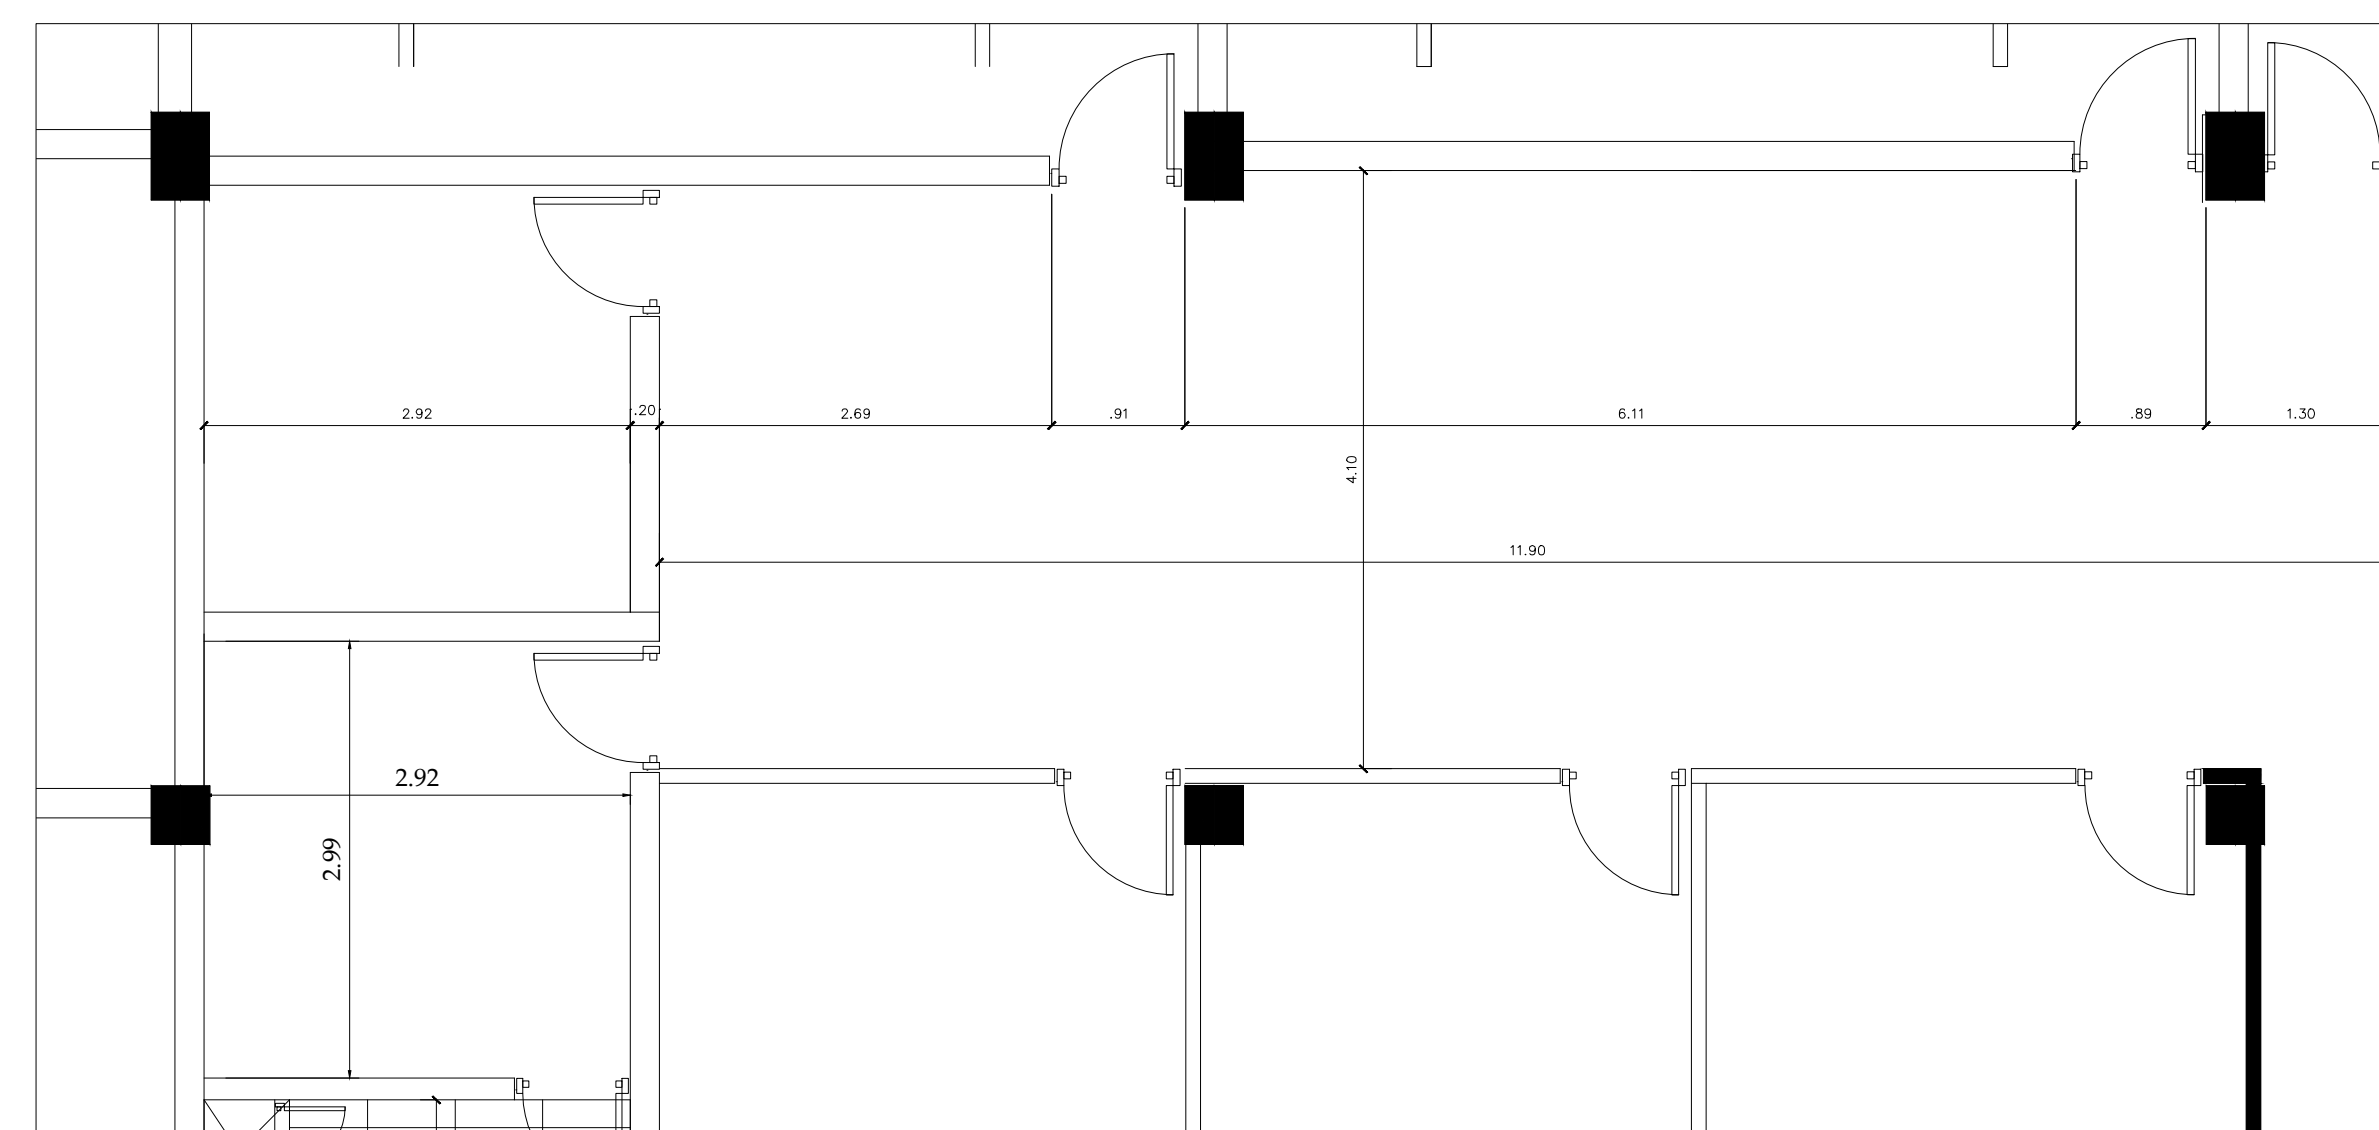


**PLANTA EXISTENTE
AREA DE JUECES**
ESCALA: 1:50

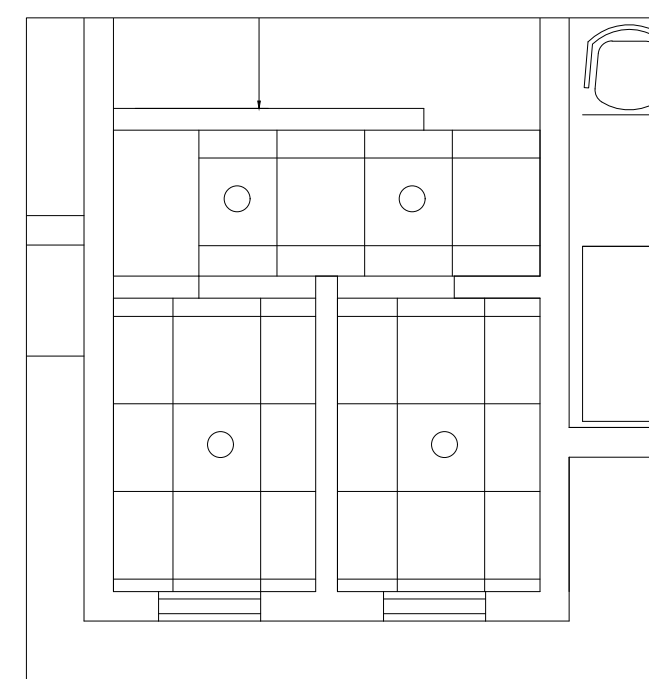


**PLANTA PLAFOND Y LUCES
BAÑOS JUECES**
ESCALA: DET_ESCALA

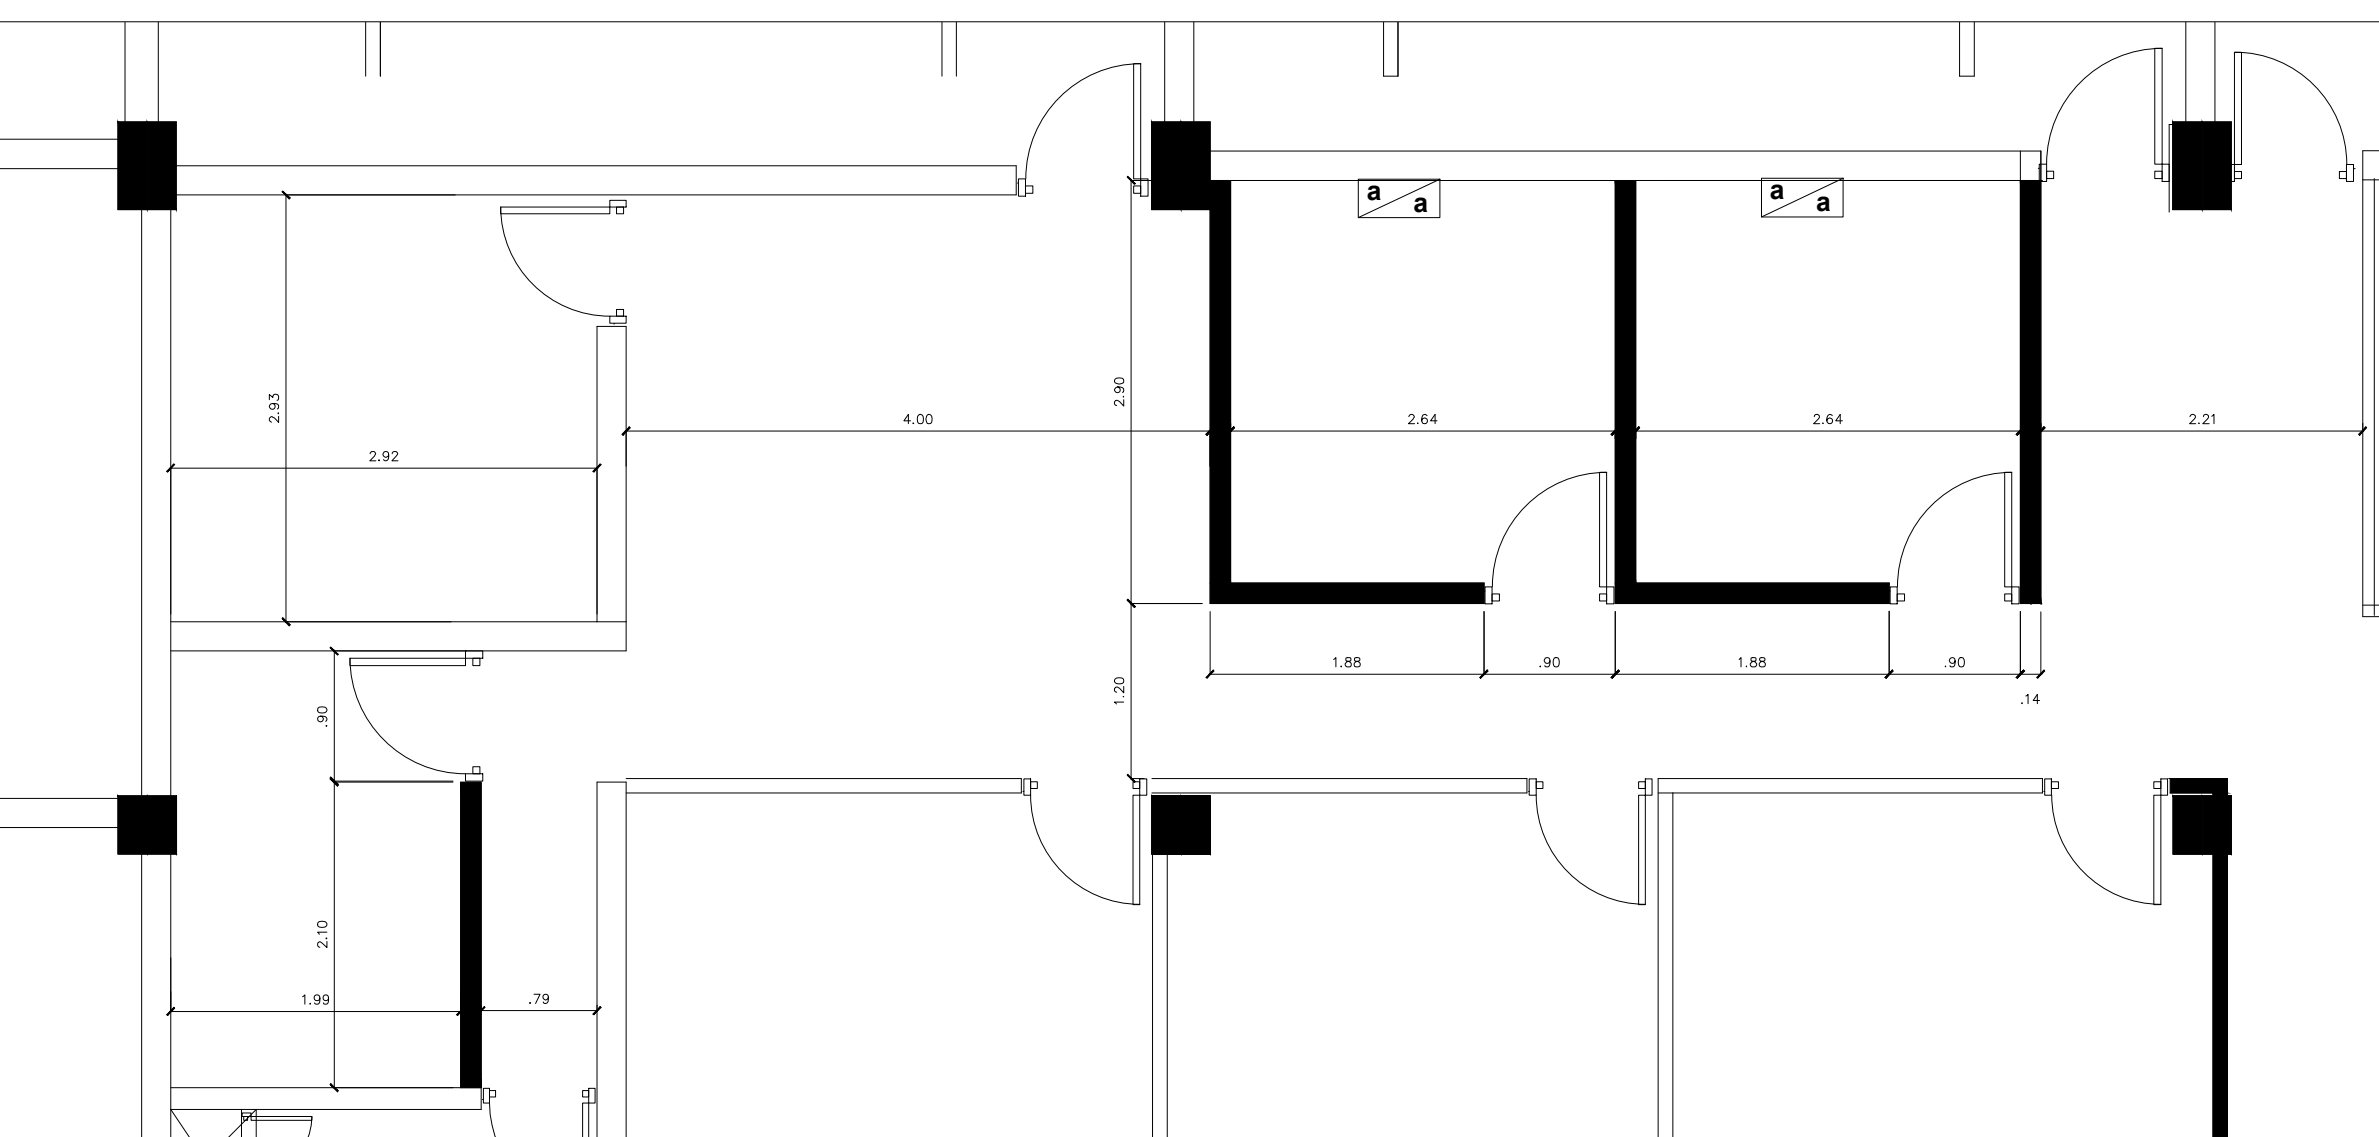


**PLANTA PROPUESTA
AREA DE JUECES**
ESCALA: 1:50

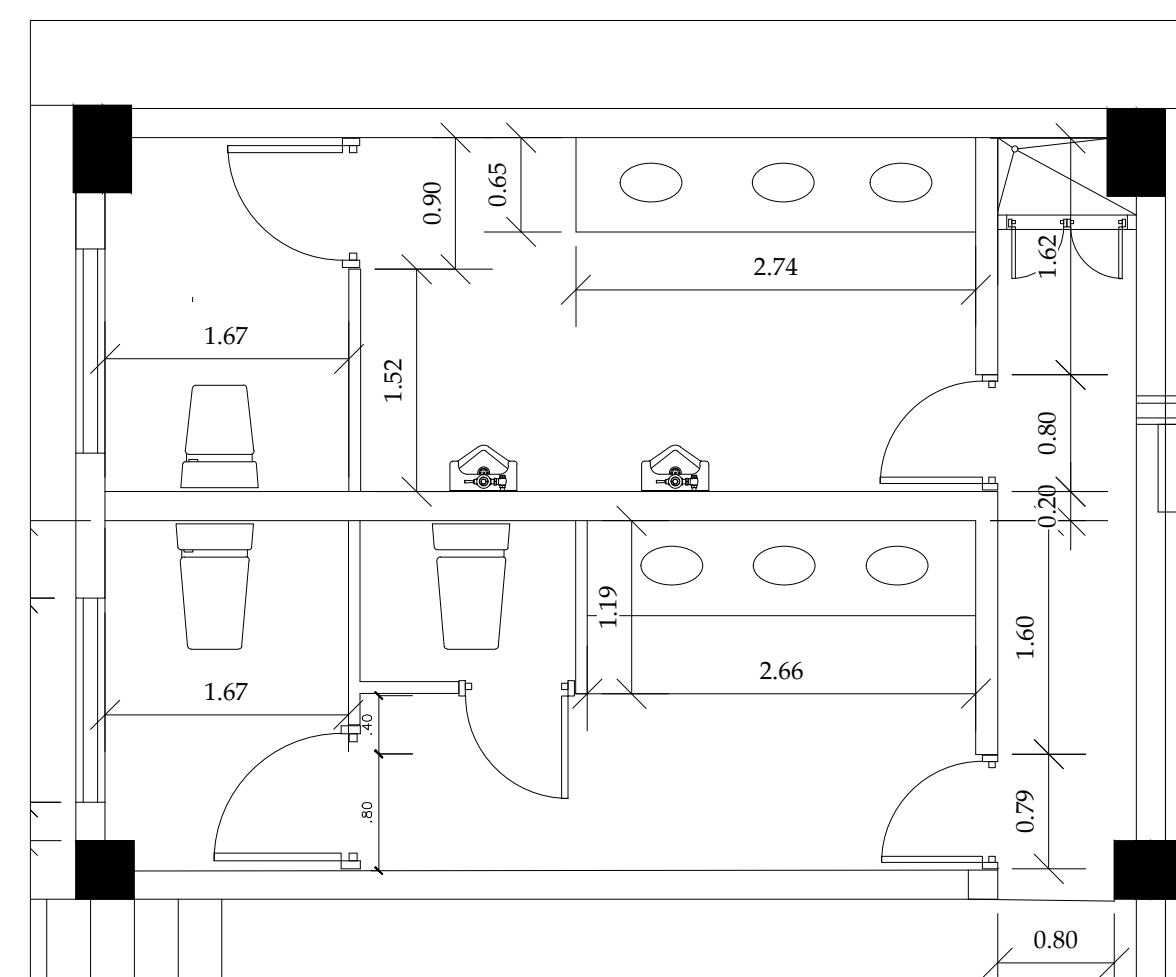

**PLANTA EXISTENTE
AREA DE BAÑOS PÚBLICOS**
ESCALA: 1:50

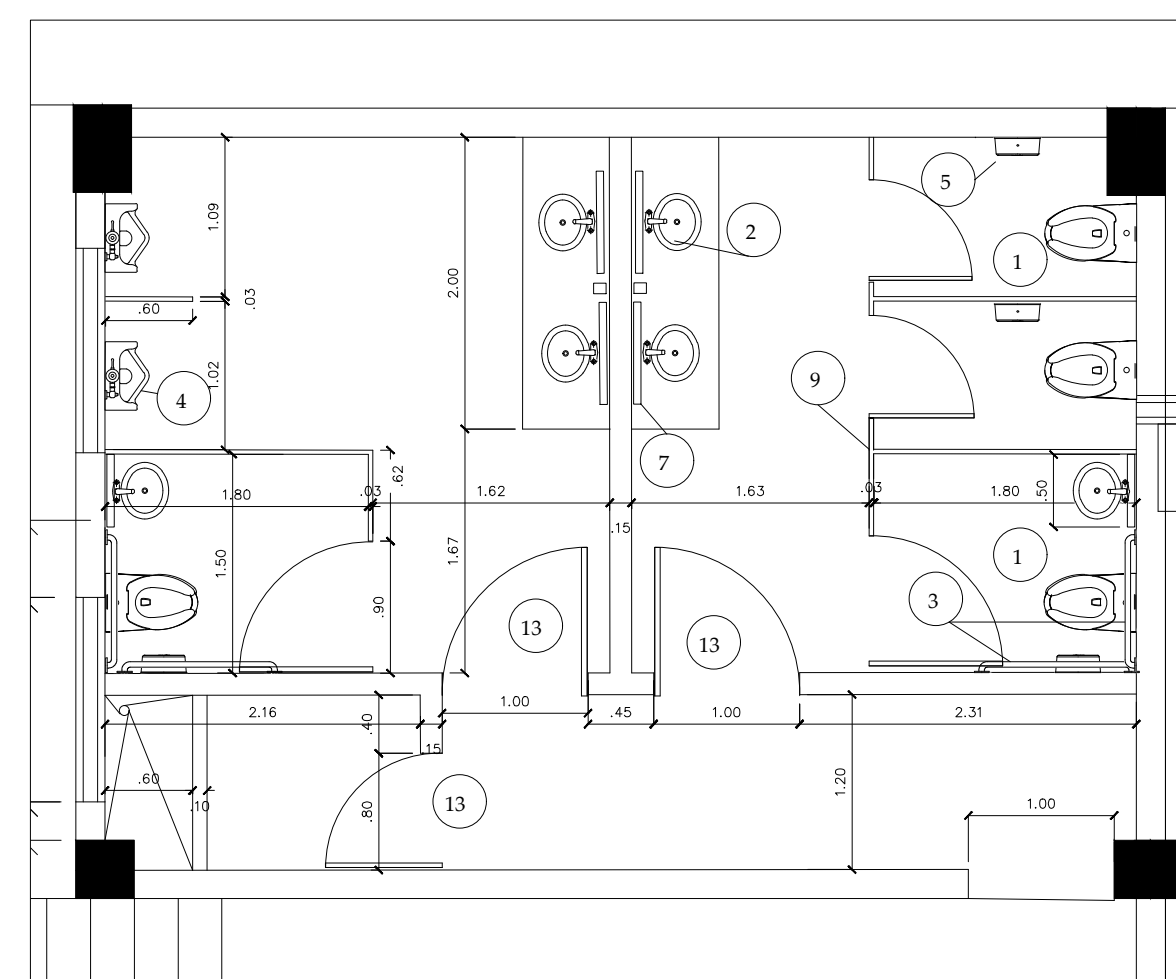

**PLANTA PROPUESTA
AREA DE BAÑOS PÚBLICOS**
ESCALA: 1:50

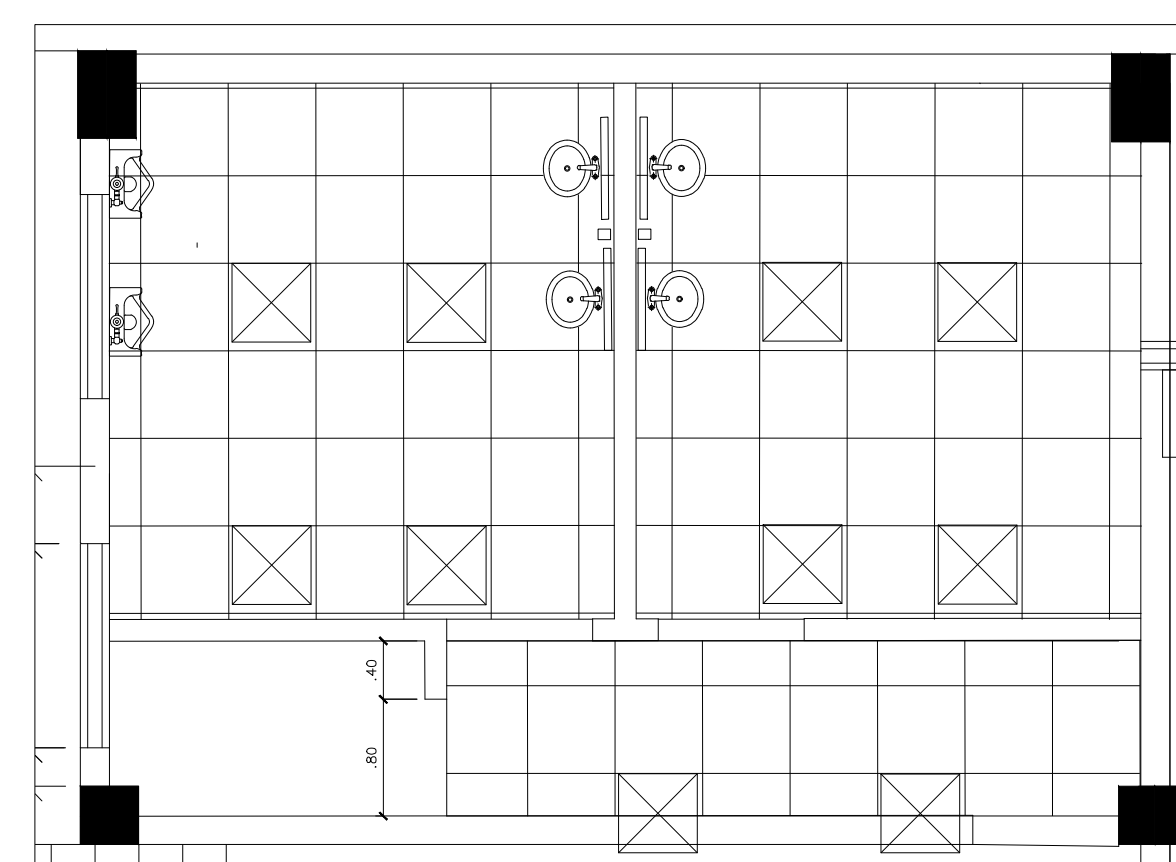

**PLANTA PLAFOND Y LUCES
AREA DE BAÑOS PÚBLICOS**
ESCALA: 1:50

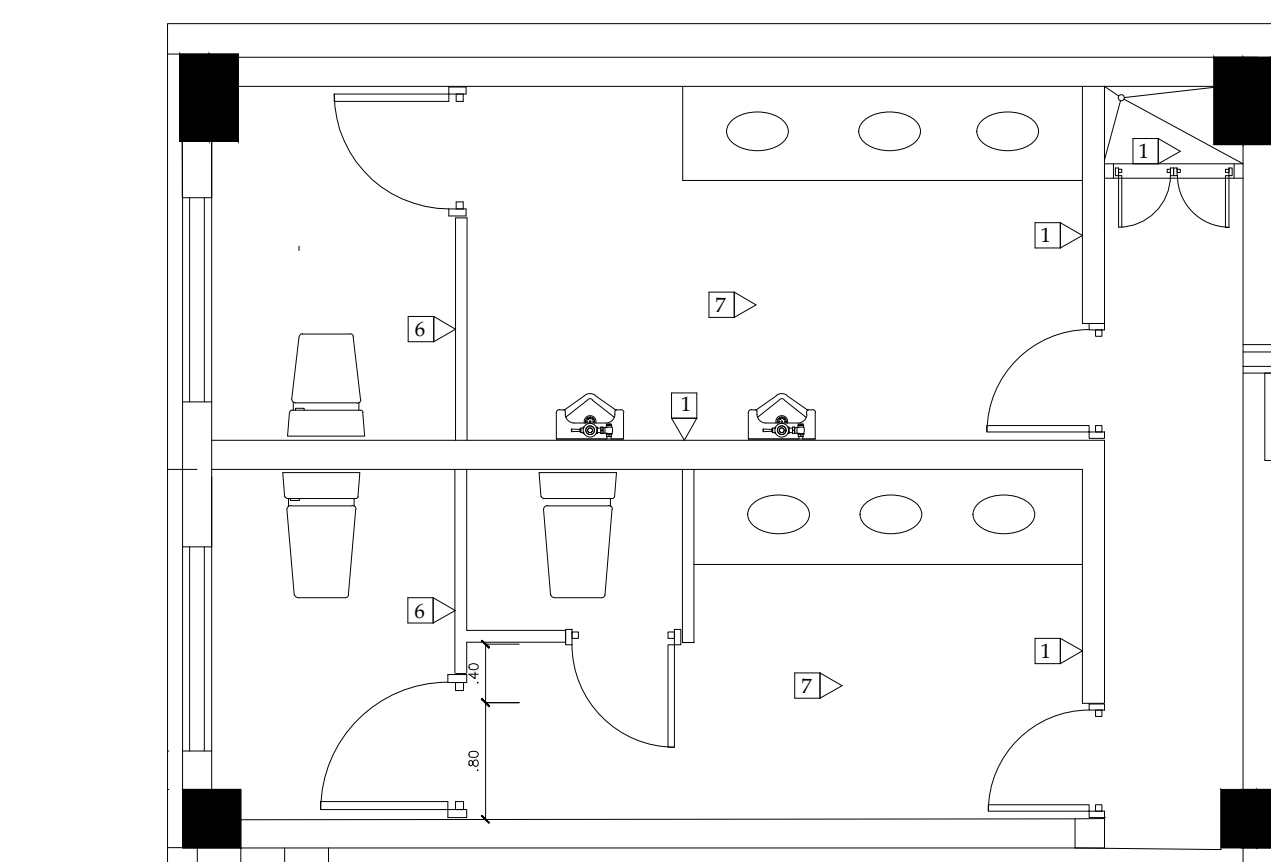


TABLA DE ACCESORIOS Y EQUIPAMIENTO DE BAÑOS	
No.	ACCESORIO Y DESCRIPCIÓN
1	INODORO ELONGADO, COLOR BLANCO EN PORCELANA CON FLUXOMETRO MANUAL 1.28 GAL (ADA) ASIENTO DE INODORO DE POLIPROPILENO HEAVY-DUTY
2	LAVAMANOS BAJO TOPE DE MESETA COLOR BLANCO, SIFON METALICO.
3	BARRA DE SEGURIDAD DE ACERO INOXIDABLE DE 24 Y 48" DE LONGITUD PARA PERSONAS DISCAPACITADAS
4	ORINAL DE PORCELANA CON FLUXOMETRO DE PALANCA
5	DISPENSADOR DE PAPEL HIGIENICO ACERO INOXIDABLE
6	DISFENSADOR ELECTRONICO DE BATERIAS CON SENSOR PARA JABON LIQUIDO
7	ESPEJO 1.70 X 0.70 MTS CON MARCO DE ACERO ALUMINIO
8	TOPE DE GRANITO NEGRO GALAXY (LONGITUD MEDIR EN PLANTA) SNPT+MSM, FALDA 0.25M + ZOCALO 0.10 M.
9	PUERTAS Y DIVISION MODULAR DE BAÑOS EN PLASTICO SOLIDO, COLOR BLANCO, DE ALTA RESISTENCIA
10	DISPENSADOR AUTOMÁTICO DE ROLLOS DE PAPEL TOALLA ESTÁNDAR FABRICADO EN ACERO INOXIDABLE CON ACABADO SATINADO
11	APARATO SANITARIO ANTI-BANDALICO PARA CARCEL EN ACERO INOXIDABLE
12	VERTEDERO DE LIMPIEZA EN PORCELANA TOALLA GENERAL DE PISOS, MURO H=0.10 MTS
13	PUERTA DE MADERA CAOBA H=2.10m

LEYENDA DE EQUIPAMIENTO DE PLAFONES Y LUMINARIAS	
	PLAFOND EN VINIL - YESO CON LAMINA DE PROTECCION LADO SUPERIOR METALIZADO 2'X2'. INCLUYE SISTEMA DE SUSPENSION ESTANDAR. (AREA PROPUESTA)
	LUMINARIA 2'X2' DE PLAFOND, 3 TUBOS TIPO T8 LED (AREA PROPUESTA)
	OJO DE BUEY DE 6 PULG EMPOTRABLE CON BOMBILLA DE LUZ BLANCA DE 15W

TABLA DE DEMOLICIONES Y ADICIONES	
1	DEMOLICION DE MURO DE BLOQUES. H=3.60 MTS APROXIMADAMENTE
2	DEMOLICION DE MUROS DE SHEETROCK H=3.00 MTS
3	ADICIONAR MUROS DENSGLASS Y SHEETROCK. TERMINACION PANETE LISO Y FIBRA DE AISLAMIENTO ACUSTICO. H=3.20 MTS
4	ADICIONAR MUROS EN DENSGLASS. TERMINACION PANETE LISO Y FIBRA DE AISLAMIENTO ACUSTICO. H=4.00 MTS
5	ADICIONAR MUROS EN BLOQUES DE 8". TERMINACION PANETE LISO Y PINTURA. H=4.00 MTS
6	REMOCION DE PANDERETAS
7	DEMOLICION DE PISOS Y CERAMICA PAREDES
8	DEMOLICION DE MURO Y ADICIONAR PAÑO FIJO CRISTAL FLOTANTE, SNPT 0.20 MTS H= DINTEL DE LA PUERTA.

Nueva unidad de Aire Acondicionado

Lámpara 2x2' en plafond existente

Salida Tomacorrientes 110v

Salida Data

Poner Divisiones hasta el Plafond existente h=2.94m