



REPÚBLICA DOMINICANA
CONSEJO DEL PODER JUDICIAL

DIRECCIÓN GENERAL DE LA
ADMINISTRACIÓN Y CARRERA JUDICIAL
DIRECCIÓN DE INFRAESTRUCTURA FÍSICA

MAG. LUIS HENRY MOLINA
MAGISTRADO PRESIDENTE

ENCARGADOS

ARQ. MARCELLE LANDRÓN
CODIA:
DIRECTORA INFRAESTRUCTURA FÍSICA

ARQ. EDGAR DE LA ROSA
CODIA: 23161
GERENTE DE PROYECTOS


COLABORADORES

ARQ. CARMEN PEYNADO
CODIA 35739
COLABORACIÓN EN DISEÑO ARQUITECTÓNICO,
DIBUJO DE PLANOS Y MODELO TRIDIMENSIONAL

PROYECTO

PALACIO DE JUSTICIA
SAN PEDRO DE MACORIS
ADECUACION DE ESPACIO DE
RECEPCION DE DOCUMENTOS

UBICACIÓN

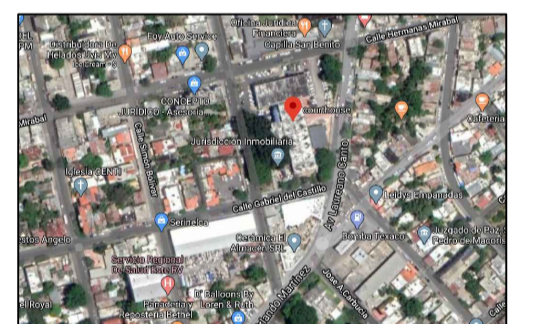

CONTENIDO

INDICE DE PLANOS

ESTADO DEL PLANO

UBICACION ARCHIVO DIGITAL

EDICION

FECHA DE ACTUALIZACION **MAYO 2020**

FECHA	ESCALA
14/05/2020	NTE

CAD No.
CPJ.PJ.SPM

PLANO No. G001

HOJA No.	DE
01	10

INDICE GENERAL

NUMERO	PLANO No.	CONTENIDO DE LA HOJA
01	G001	INDICE DE PLANOS
02	G002	LOCALIZACION Y UBICACION
03	G003	NOTAS Y CONSIDERACIONES GENERALES
04	A101	PLANTA ARQUITECTONICA GENERAL EXISTENTE 1ER NIVEL
05	A102	PLANTA ARQUITECTONICA Y DIMENSIONADA EXISTENTE DE ZONA A INTERVENIR
06	A103	PLANTA DE DEMOLICION
07	A104	PLANTA ARQUITECTONICA PROPUESTA DE ZONA A INTERVENIR
08	A105	PLANTA DE PLAFONES DE ZONA A INTERVENIR
09	DE101	DETALLES DE MUEBLES Y ESTRUCTURAS DE VIDRIOS
10	DE102	DETALLES GENERALES



REPÚBLICA DOMINICANA
CONSEJO DEL PODER JUDICIAL

DIRECCIÓN GENERAL DE LA
ADMINISTRACIÓN Y CARRERA JUDICIAL
DIRECCIÓN DE INFRAESTRUCTURA FÍSICA

MAG. LUIS HENRY MOLINA
MAGISTRADO PRESIDENTE

ENCARGADOS

ARQ. MARCELLE LANDRÓN
CODIA:
DIRECTORA INFRAESTRUCTURA FÍSICA

ARQ. EDGAR DE LA ROSA
CODIA: 23161
GERENTE DE PROYECTOS


COLABORADORES

ARQ. CARMEN PEYNADO
CODIA 35739
COLABORACIÓN EN DISEÑO ARQUITECTÓNICO,
DIBUJO DE PLANOS Y MODELO TRIDIMENSIONAL

PROYECTO

PALACIO DE JUSTICIA
SAN PEDRO DE MACORIS
ADECUACION DE ESPACIO DE
RECEPCION DE DOCUMENTOS

UBICACIÓN

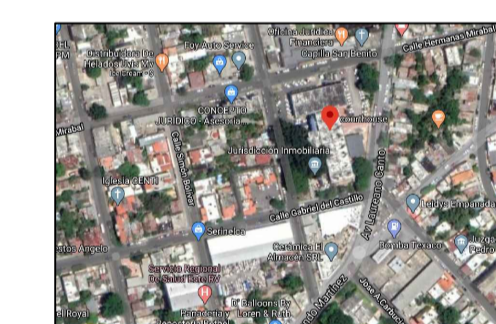

CONTENIDO

PLANO DE LOCALIZACION Y
UBICACION

ESTADO DEL PLANO

UBICACION ARCHIVO DIGITAL

EDICION

FECHA DE ACTUALIZACION **MAYO 2020**

FECHA

14/05/2020

ESCALA

NTE

CAD No.

CPJ.PJ.SPM


PLANO No. G002

HOJA No.

02

DE


10

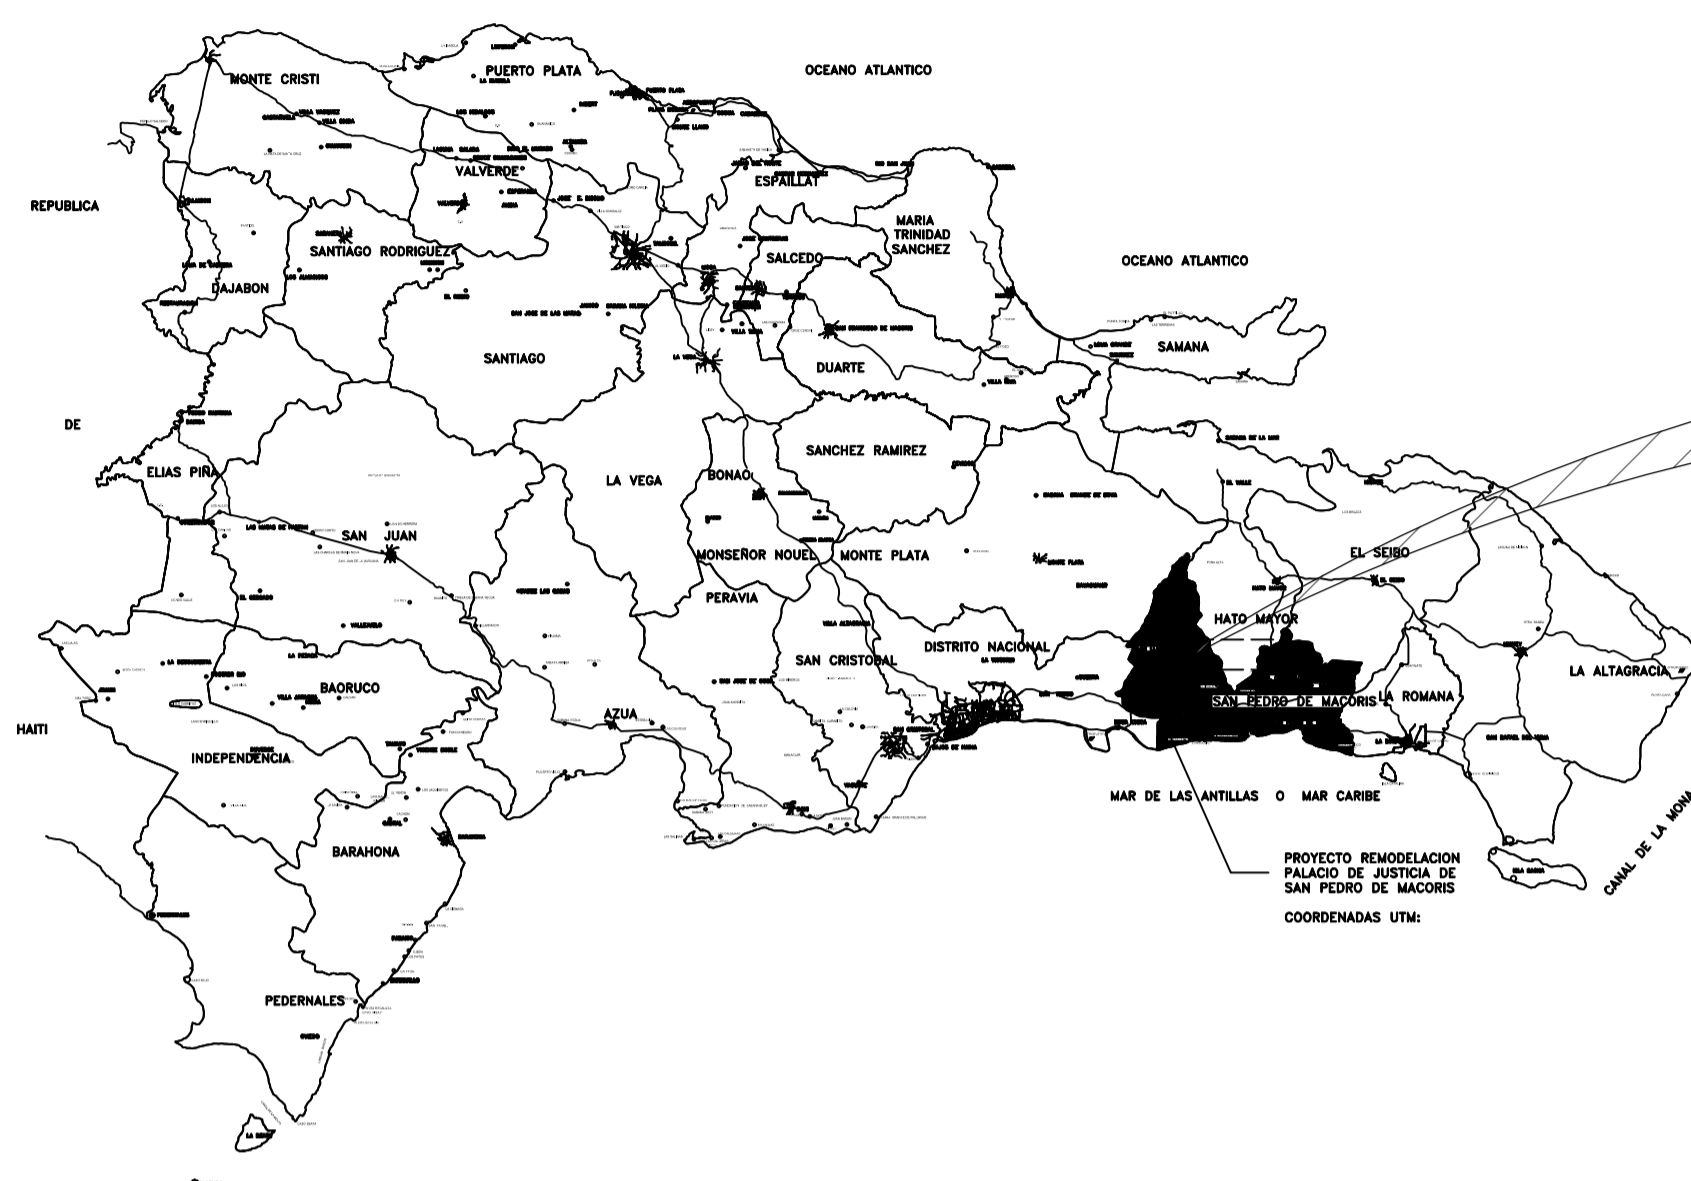


MAPA DE LA REPUBLICA DOMINICANA
ESCALA: NO A ESCALA



MAPA DEL MUNICIPIO
DE SAN PEDRO DE MACORIS
ESCALA: NO A ESCALA

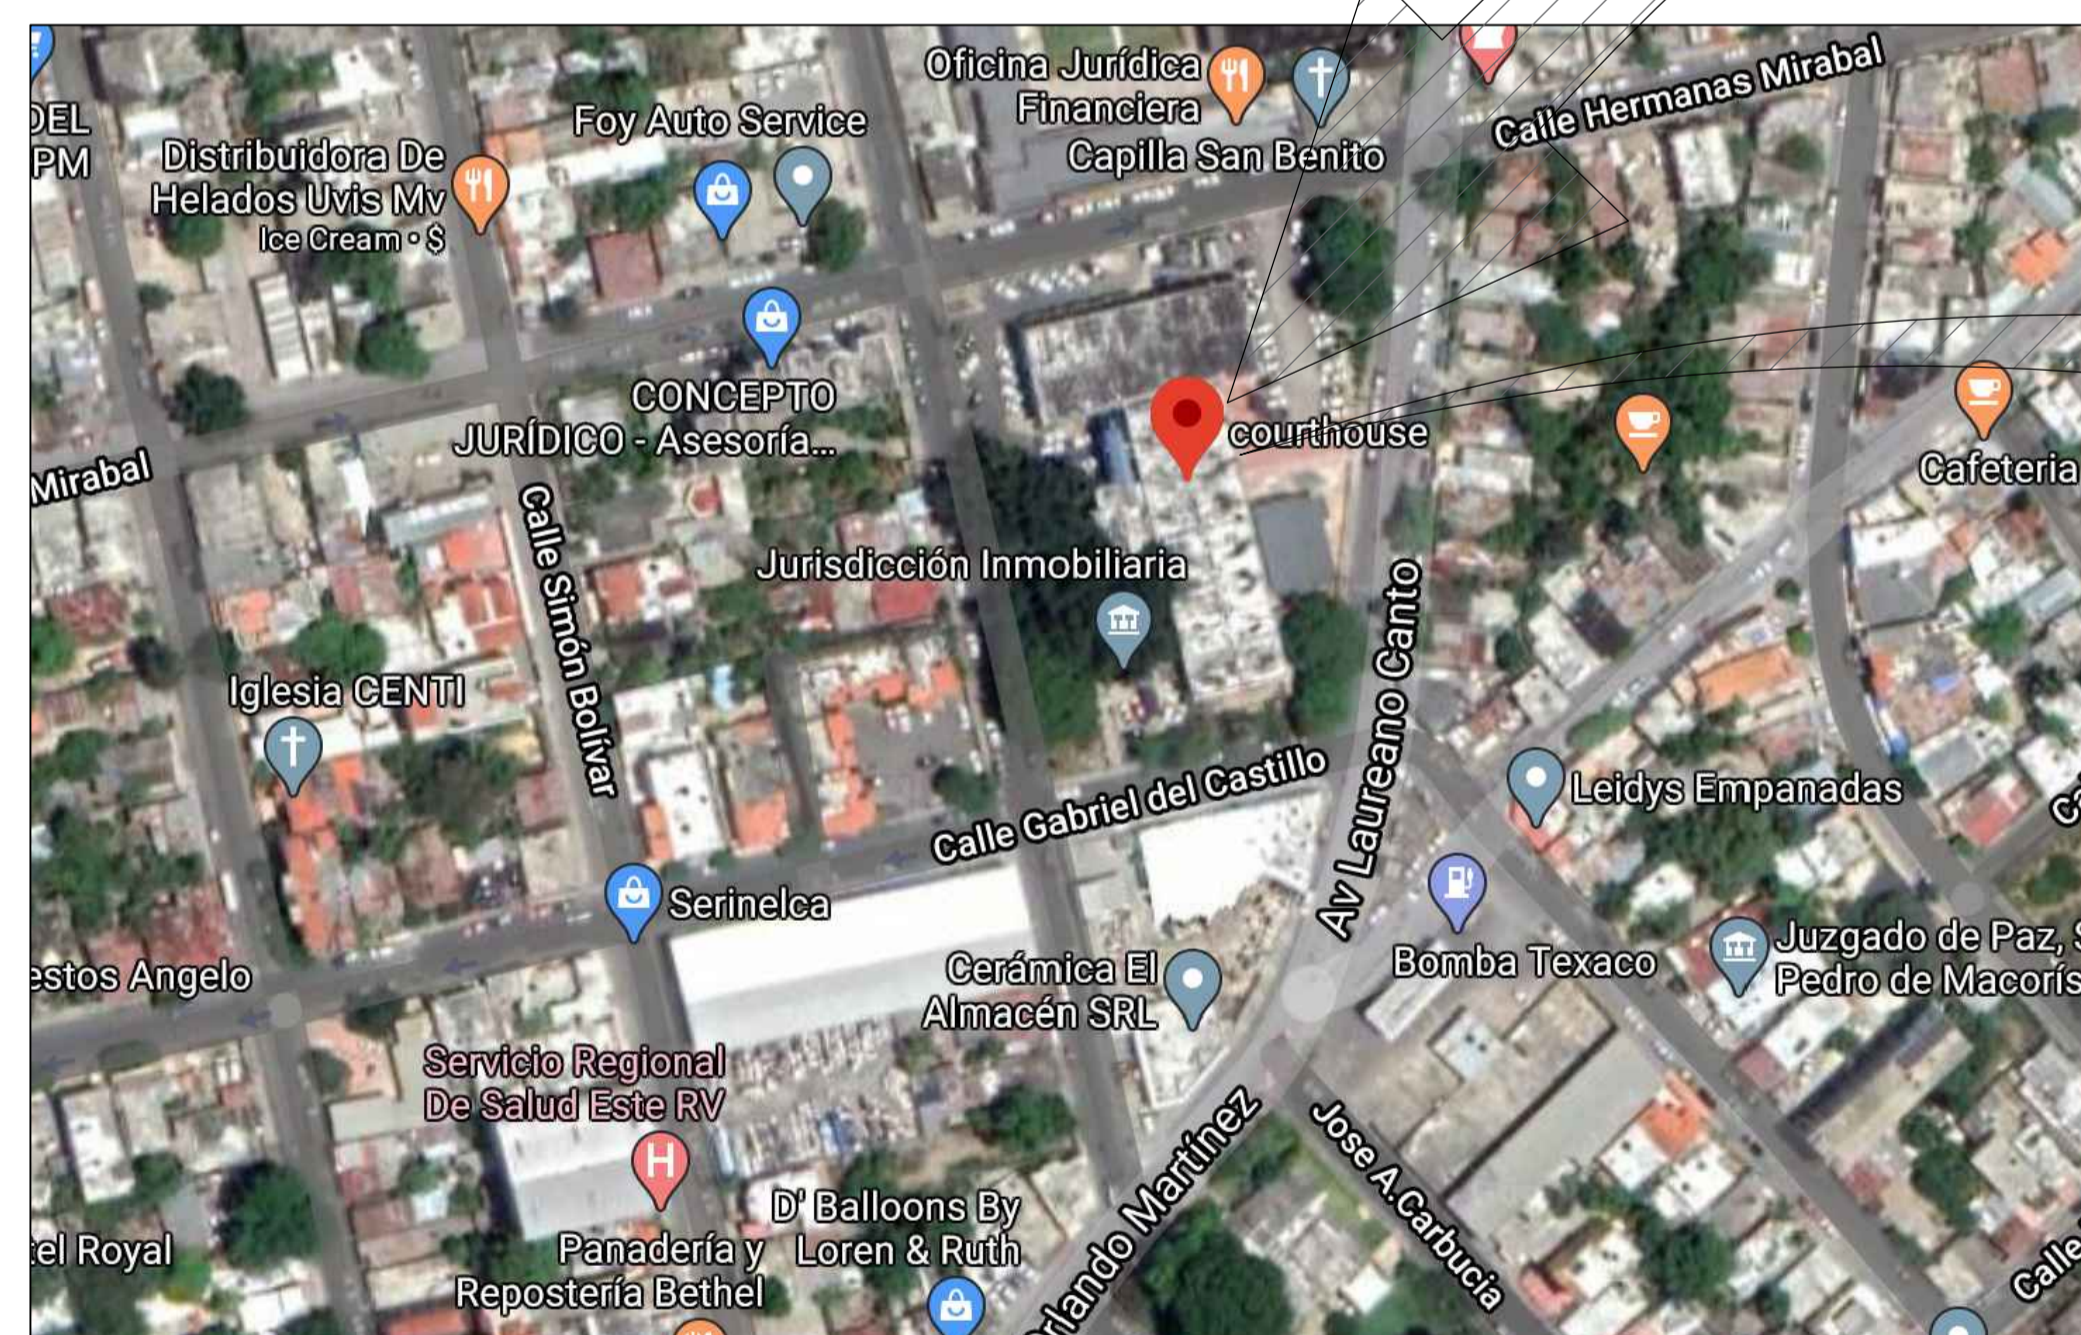

UBICACION PROYECTO EN
CENTRO DEL PUEBLO
ESCALA: NO A ESCALA

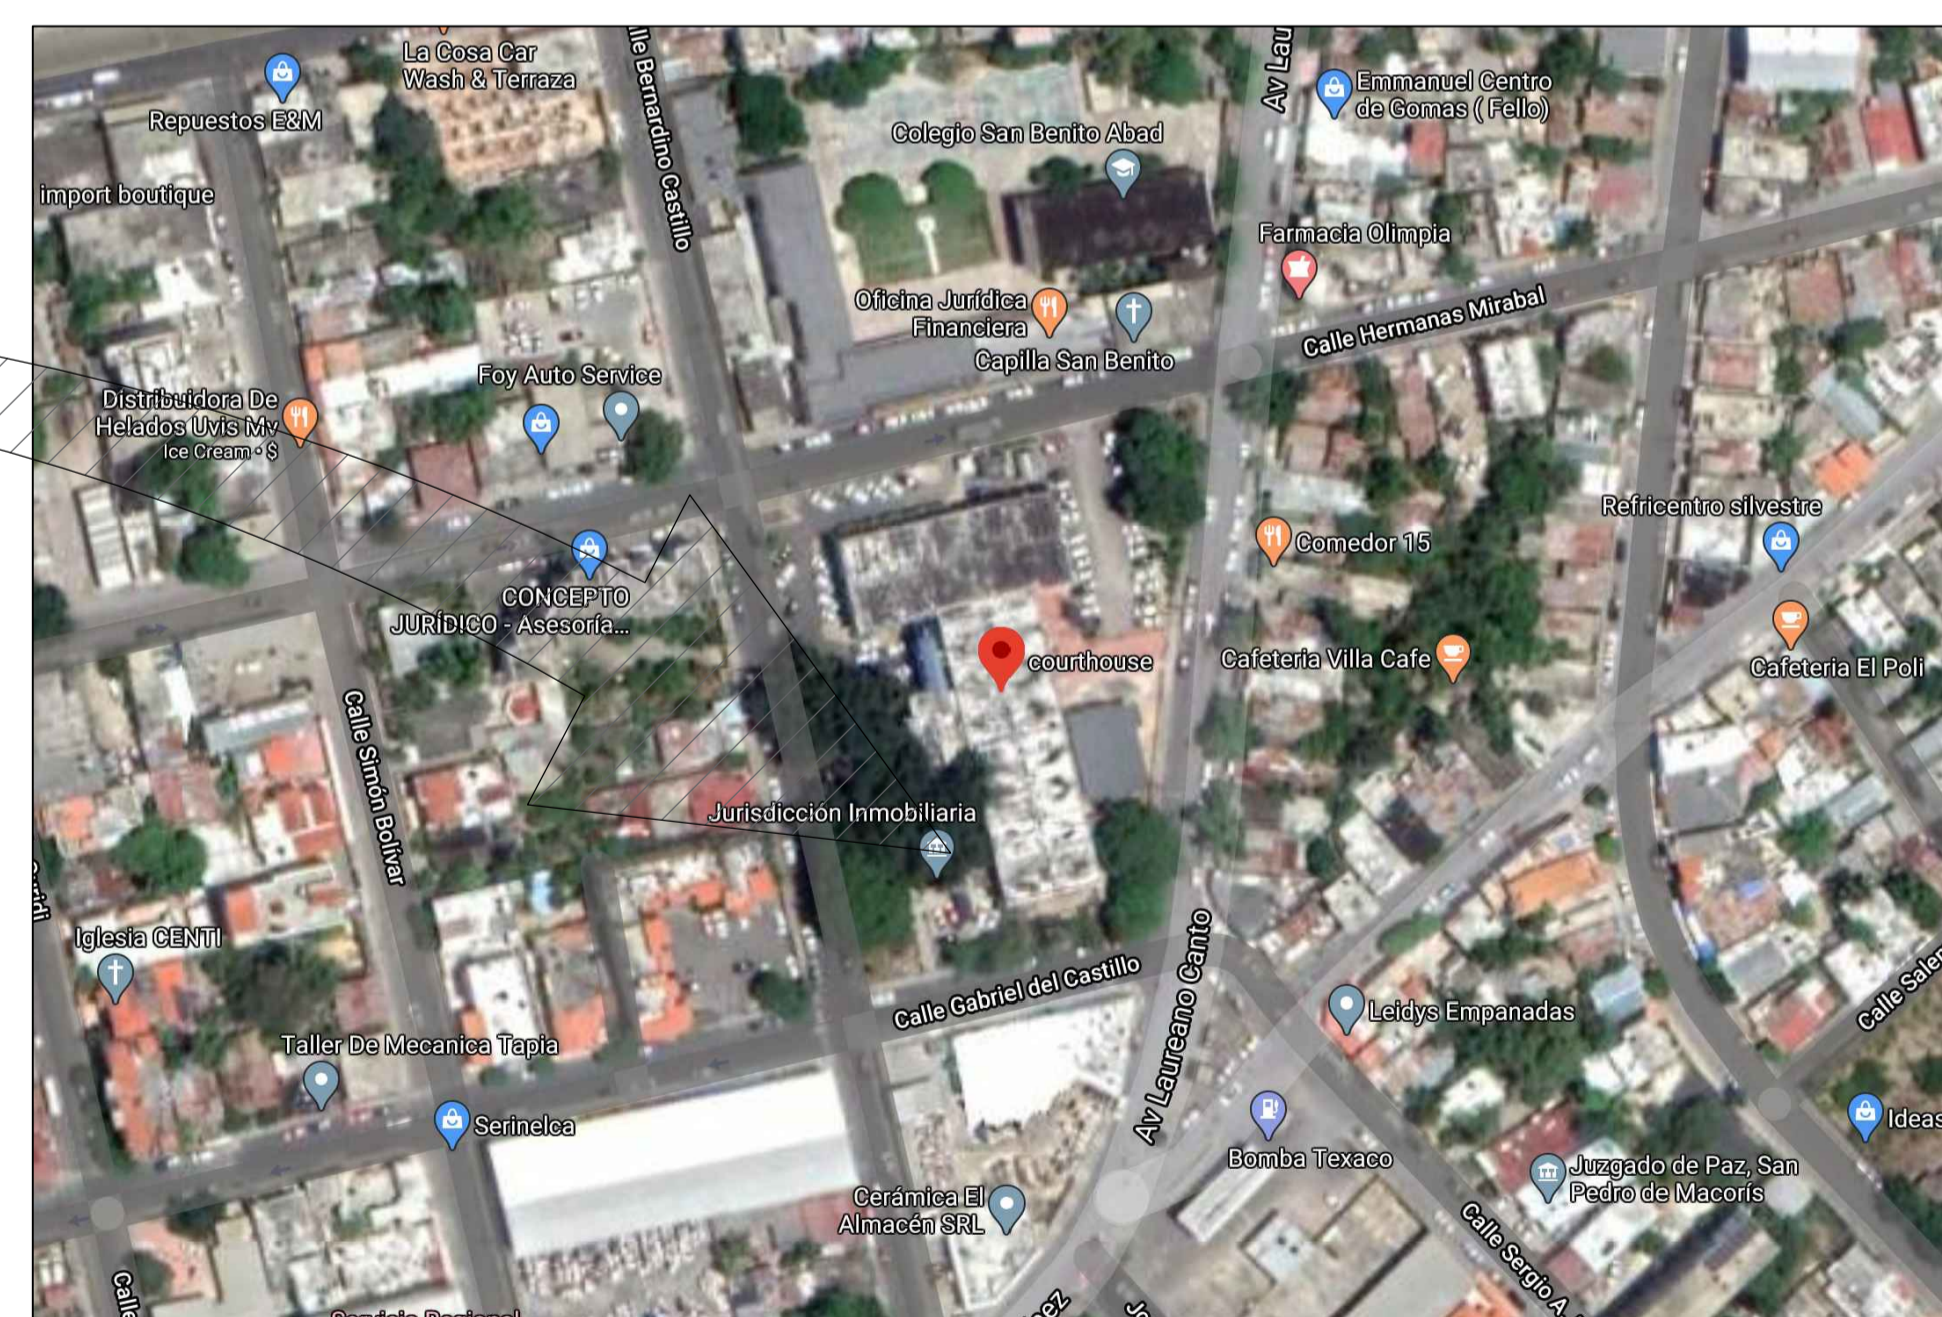

UBICACION PROYECTO
PALACIO DE JUSTICIA
DE SAN PEDRO DE MACORIS
ESCALA: NO A ESCALA



NOTAS GENERALES PARA INTERVENCION EN EDIFICACIONES

ES OBLIGATORIA LA PRESENCIA DE UN GERENTE DE PROYECTOS Y DEBERA SUPERVISAR TODAS LAS ACTIVIDADES Y GARANTIZAR LOS RECURSOS AL MENOS QUE SE INDIQUE LO CONTRARIO.

TODAS LAS DIMENSIONES INTERIORES SON DE PARED TERMINADA A PARED TERMINADA.

TODAS LAS PAREDES INTERIORES NUEVAS DE ESTRUCTURA LIGERA SON EN DENGLOSS Y DEBERAN ALCANZAR LA ALTURA ESPECIFICADA POR RAZONES DE SEGURIDAD.

EL CONTRATISTA SE ASEGURARA QUE ANTES DE INICIAR LA CONSTRUCCION UN RESPONSABLE DE LA SUPERVISION ESTARA EN EL LUGAR DURANTE TODAS LAS FASES CONSTRUCTIVAS.

EL CONTRATISTA DEBERA TENER EN TODO MOMENTO EN OBRA UN CRONOGRAMA EN EL QUE SE MOSTRARA EL ORDEN QUE PROPONE PARA EJECUTAR LA OBRA QUE HA SIDO ACEPTADA POR EL DEPARTAMENTO DE INFRAESTRUCTURA SIEMPRE.

EL CONTRATISTA DEBE NOTIFICAR AL DEPARTAMENTO DE INFRAESTRUCTURA CON MINIMO DOS DIAS DE ANTICIPACION LOS SIGUIENTES EVENTOS:

- INSPECCION DE TODOS LOS PUNTOS CRITICOS
- COLOCACION DEL MATERIAL DE RELLENO
- FORMACIONES DE HORMIGON
- TERMINACION DE SERVICIOS E INSTALACIONES ELECTRICAS (UPS) SOTERRADAS
- PRUEBA DE PRESION DE TUBERIAS DE AIRE, AGUA Y PRODUCTOS
- TERMINACION DE LA COLOCACION DE REFUERZOS DE ACERO
- ACEPTACION FINAL (ENTREGA DE PROYECTO)

EL CONTRATISTA ALMACENARA TODOS LOS MATERIALES DE CONSTRUCCION EN UN AREA PREPARADA ESPECIALMENTE PARA ESTE FIN PARA EVITAR REUBICACION DURANTE LA CONSTRUCCION. TODOS LOS MATERIALES DEBERAN SER ALMACENADOS EN UN AREA SEGURA DURANTE TODAS LAS FASES CONSTRUCTIVAS.

EL CONTRATISTA PROPORCIONARA LOS PLANOS "AS-BUILT" (COPIA IMPRESA Y ELECTRONICA) AL DEPARTAMENTO DE INFRAESTRUCRA EN CASO DE QUE HAYAN SURGIDOS CAMBIOS ANTES DE LA ACEPTACION FINAL.

ANTES DE LA ACEPTACION FINAL EL CONTRATISTA DEBERA ELIMINAR TODOS LOS MATERIALES EXCEDENTES Y DESECHOS DE HERRAMIENTAS Y EQUIPOS, LIMPIAR TODOS LOS VIDRIOS, ESPEJOS, PISOS, SUPERFICIES INTERIORES, MOSTRADORES Y LOSETAS DE LAS AREAS INTERVENIDAS

ADVERTENCIA DE SEGURIDAD

EL CONTRATISTA SEGUIRA ESTRICTAMENTE TODAS LAS REGULACIONES DE SEGURIDAD PERTINENTES DURANTE TODAS LAS FASES CONSTRUCTIVAS Y DEBERA GARANTIZAR EQUIPOS DE PROTECCION PERSONAL (EPP) A TODOS LOS MIEBROS DEL EQUIPO DE TRABAJO.

NOTAS GENERALES PARA DEMOLICION

LOS HORARIOS DE TRABAJO PARA LA INTERVENCION EN BAÑOS, COCINA Y OFICINAS DEBERA SER COORDINADO CON EL DEPARTAMENTO DE INFRAESTRUCTURA Y EL DEPARTAMENTO ADMINISTRATIVO DEL PALACIO JUDICIAL.

EL CONTRATISTA DEBERA GARANTIZAR LA LIMPIEZA INMEDIATA Y EL BOTE DE MANERA INMEDIATA PARA EVITAR ACUMULACION INNECESARIA EN OBRA.



REPÚBLICA DOMINICANA
CONSEJO DEL PODER JUDICIAL

DIRECCIÓN GENERAL DE LA
ADMINISTRACIÓN Y CARRERA JUDICIAL
DIRECCIÓN DE INFRAESTRUCTURA FÍSICA

MAG. LUIS HENRY MOLINA
MAGISTRADO PRESIDENTE

ENCARGADOS

ARQ. MARCELLE LANDRÓN
CODIA:
DIRECTORA INFRAESTRUCTURA FÍSICA

ARQ. EDGAR DE LA ROSA
CODIA: 23161
GERENTE DE PROYECTOS


COLABORADORES

ARQ. CARMEN PEYNADO
CODIA 35739
COLABORACIÓN EN DISEÑO ARQUITECTÓNICO,
DIBUJO DE PLANOS Y MODELO TRIDIMENSIONAL

PROYECTO

PALACIO DE JUSTICIA
SAN PEDRO DE MACORIS
ADECUACION DE ESPACIO DE
RECEPCION DE DOCUMENTOS

UBICACIÓN

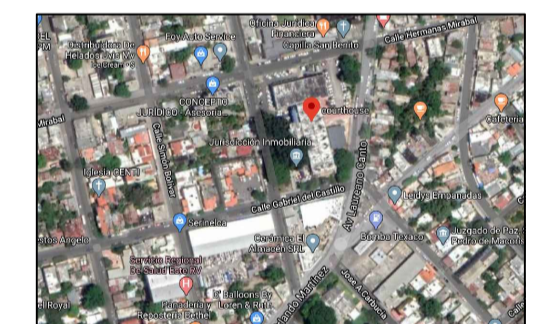

CONTENIDO

INDICE DE PLANOS

ESTADO DEL PLANO

UBICACION ARCHIVO DIGITAL

EDICION

FECHA DE ACTUALIZACION **MAYO 2020**

FECHA	ESCALA
14/05/2020	NTE

CAD No. **CPJ.PJ.SPM**

PLANO No. **G003**

HOJA No.	DE
03	10


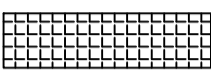
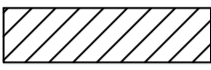

LEYENDA ARQUITECTONICA EXISTENTE	
	MUROS, VENTANAS EXISTENTES
	COLUMNAS EXISTENTES
	ESPACIOS OCUPADOS POR EL MINISTERIO PUBLICO
	MUROS NUEVOS DE SHEETROCK
	CERRAMIENTO DE HUECOS

TABLA DE ESPACIOS PALACIO DE JUSTICIA	
DESCRIPCION DEL ESPACIO	CLAVE DE ESPACIO
ENTRADA PRINCIPAL	PJ1-01
BANCO AGRICOLA	PJ1-02
CIOC	PJ1-03
AREA DE ALGUACILES	PJ1-04
RECEPCION-ATENCION PERMANENTE	PJ1-05
OFICINISTA-ATENCION PERMANENTE	PJ1-06
JUEZ-ATENCION PERMANENTE	PJ1-07
RECEPCION-JUZGADO DE INSTRUCCION	PJ1-08
SECRETARIA-JUZGADO DE INSTRUCCION	PJ1-09
JUEZ-JUZGADO DE INSTRUCCION	PJ1-10
SALA-JUZGADO DE INSTRUCCION	PJ1-11
CITACIONES	PJ1-12
BAÑOS PUBLICOS	PJ1-13
SALA DE AUDIENCIAS	PJ1-14
JUEZ	PJ1-15
RECEPCION	PJ1-16
SECRETARIA	PJ1-17
ARCHIVO	PJ1-18
BAÑOS	PJ1-19
ACCESO VERTICAL	PJ1-20
ENTRADA 2	PJ1-21
MENSAJERIA Y CENTRAL TELEFONICA	PJ1-22
TECNOLOGIA	PJ1-23
PASILLO	PJ1-24
ARCHIVO-CAMARA PENAL	PJ1-25
RECEPCION-CAMARA PENAL	PJ1-26
SECRETARIA-ARCHIVO-CAMARA PENAL	PJ1-27
JUEZ-ARCHIVO-CAMARA PENAL	PJ1-28
JUEZ-TRIBUNAL DE EJECUCION	PJ1-29
SECRETARIA-TRIBUNAL DE EJECUCION	PJ1-30
RECEPCION-TRIBUNAL DE EJECUCION	PJ1-31
RECEPCION DE DOCUMENTOS	PJ1-32
ARCHIVO TEMPORAL DE LA RECEPCION	PJ1-33


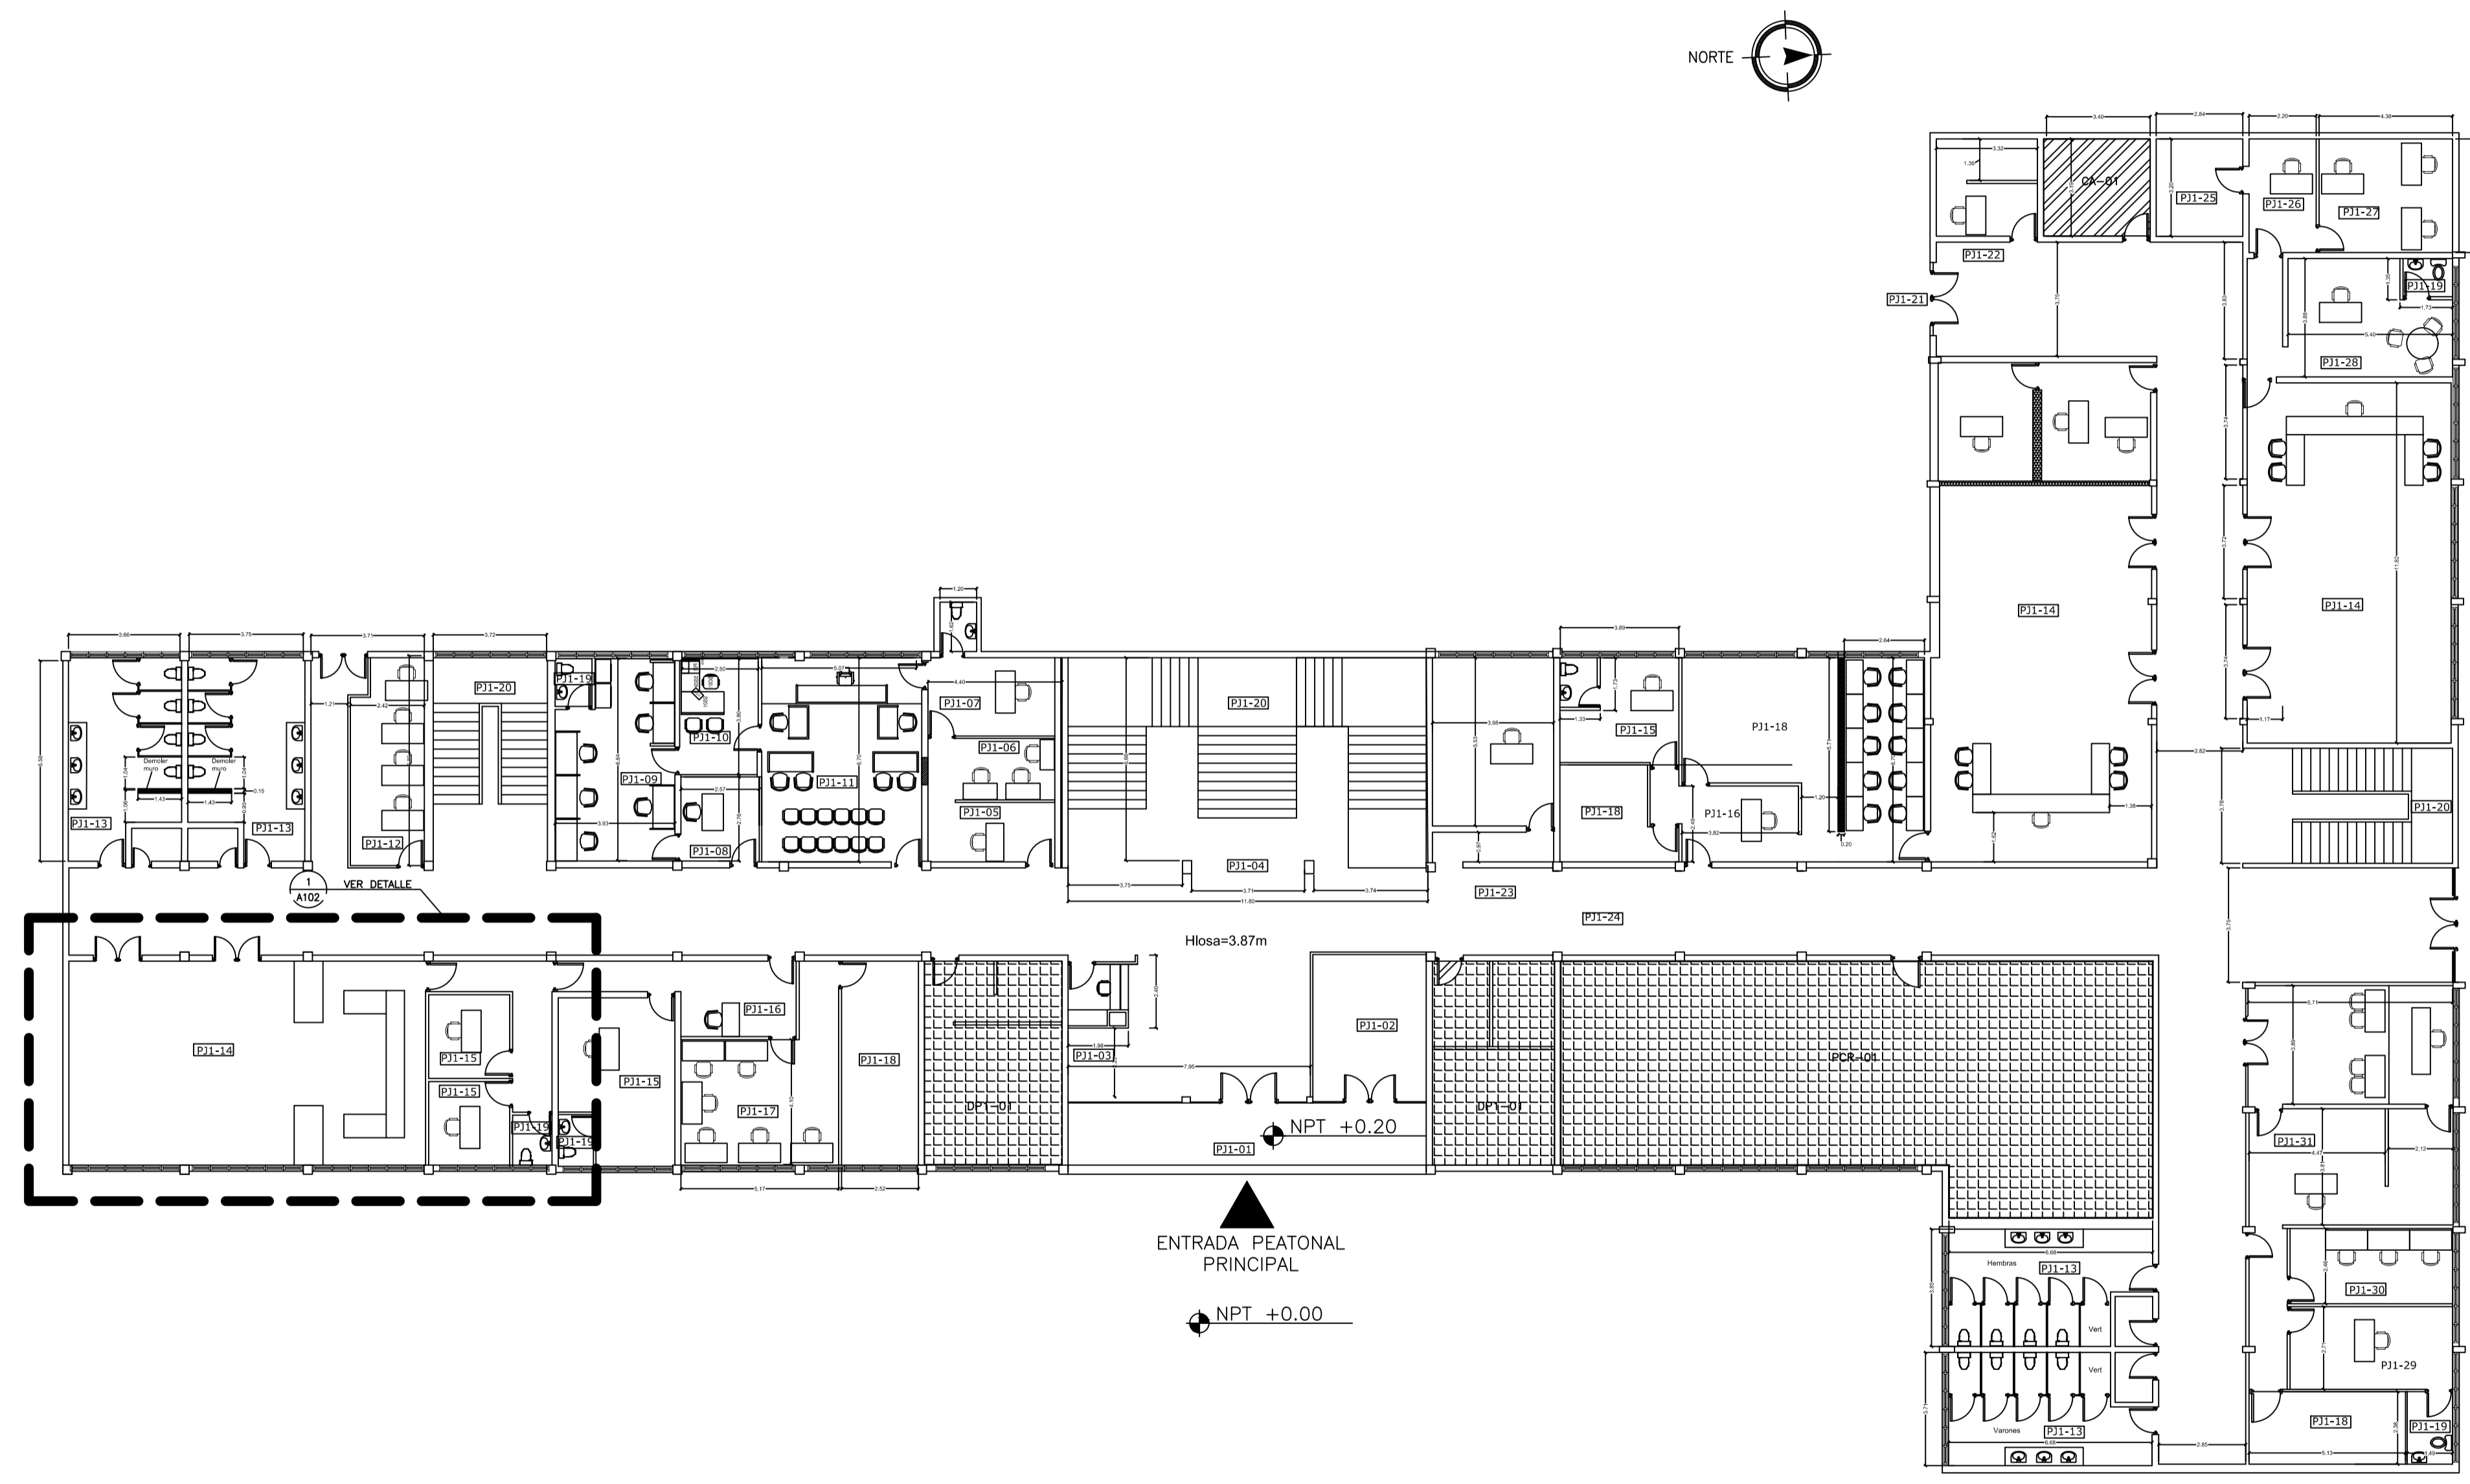


TABLA DE OTROS ESPACIOS DEL PALACIO DE JUSTICIA	
DESCRIPCION	# DE CUARTO
DEFENSA PUBLICA	DP1-01
PROCURADURIA	PCR-01
COLEGIO DE ABOGADOS	CA-01

PLANTA ARQUITECTONICA EXISTENTE N1
 ESCALA: 1:150

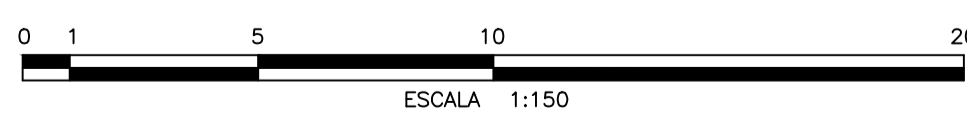


REPÚBLICA DOMINICANA
CONSEJO DEL PODER JUDICIAL
 DIRECCIÓN GENERAL DE LA
 ADMINISTRACIÓN Y CARRERA JUDICIAL
 DIRECCIÓN DE INFRAESTRUCTURA FÍSICA

MAG. LUIS HENRY MOLINA
 MAGISTRADO PRESIDENTE

ENCARGADOS

ARQ. MARCELLE LANDRÓN
 CODIA:
 DIRECTORA INFRAESTRUCTURA FÍSICA

ARQ. EDGAR DE LA ROSA
 CODIA: 23161
 GERENTE DE PROYECTOS

COLABORADORES

ARQ. CARMEN PEYNADO
 CODIA 35739
 COLABORACIÓN EN DISEÑO ARQUITECTÓNICO,
 DIBUJO DE PLANOS Y MODELO TRIDIMENSIONAL

PROYECTO

**PALACIO DE JUSTICIA
 SAN PEDRO DE MACORIS
 ADECUACION DE ESPACIO DE
 RECEPCION DE DOCUMENTOS**

UBICACIÓN




CONTENIDO

**PLANTA ARQUITECTONICA
 1ER NIVEL EXISTENTE**


ESTADO DEL PLANO	
UBICACION ARCHIVO DIGITAL	
EDICION	
FECHA DE ACTUALIZACION MAYO 2020	
FECHA 14/05/2020	ESCALA 1:150
CAD No. CPJ.PJ.SPM	
PLANO No. A101	
HOJA No. 04	DE 10

LEYENDA ARQUITECTONICA EXISTENTE	
	MUROS, VENTANAS EXISTENTES
	COLUMNAS EXISTENTES
	ESPACIOS OCUPADOS POR EL MINISTERIO PUBLICO
	MUROS NUEVOS DE SHEETROCK
	CERRAMIENTO DE HUECOS

TABLA DE ESPACIOS PALACIO DE JUSTICIA	
DESCRIPCION DEL ESPACIO	CLAVE DE ESPACIO
ENTRADA PRINCIPAL	PJ1-01
BANCO AGRICOLA	PJ1-02
CIOC	PJ1-03
AREA DE ALGUACILES	PJ1-04
RECEPCION-ATENCION PERMANENTE	PJ1-05
OFICINISTA-ATENCION PERMANENTE	PJ1-06
JUEZ-ATENCION PERMANENTE	PJ1-07
RECEPCION-JUZGADO DE INSTRUCCION	PJ1-08
SECRETARIA-JUZGADO DE INSTRUCCION	PJ1-09
JUEZ-JUZGADO DE INSTRUCCION	PJ1-10
SALA-JUZGADO DE INSTRUCCION	PJ1-11
CITACIONES	PJ1-12
BAÑOS PUBLICOS	PJ1-13
SALA DE AUDIENCIAS	PJ1-14
JUEZ	PJ1-15
RECEPCION	PJ1-16
SECRETARIA	PJ1-17
ARCHIVO	PJ1-18
BAÑOS	PJ1-19
ACCESO VERTICAL	PJ1-20
ENTRADA 2	PJ1-21
MENSAJERIA Y CENTRAL TELEFONICA	PJ1-22
TECNOLOGIA	PJ1-23
PASILLO	PJ1-24
ARCHIVO-CAMARA PENAL	PJ1-25
RECEPCION-CAMARA PENAL	PJ1-26
SECRETARIA-ARCHIVO-CAMARA PENAL	PJ1-27
JUEZ-ARCHIVO-CAMARA PENAL	PJ1-28
JUEZ-TRIBUNAL DE EJECUCION	PJ1-29
SECRETARIA-TRIBUNAL DE EJECUCION	PJ1-30
RECEPCION-TRIBUNAL DE EJECUCION	PJ1-31
RECEPCION DE DOCUMENTOS	PJ1-32
ARCHIVO TEMPORAL DE LA RECEPCION	PJ1-33

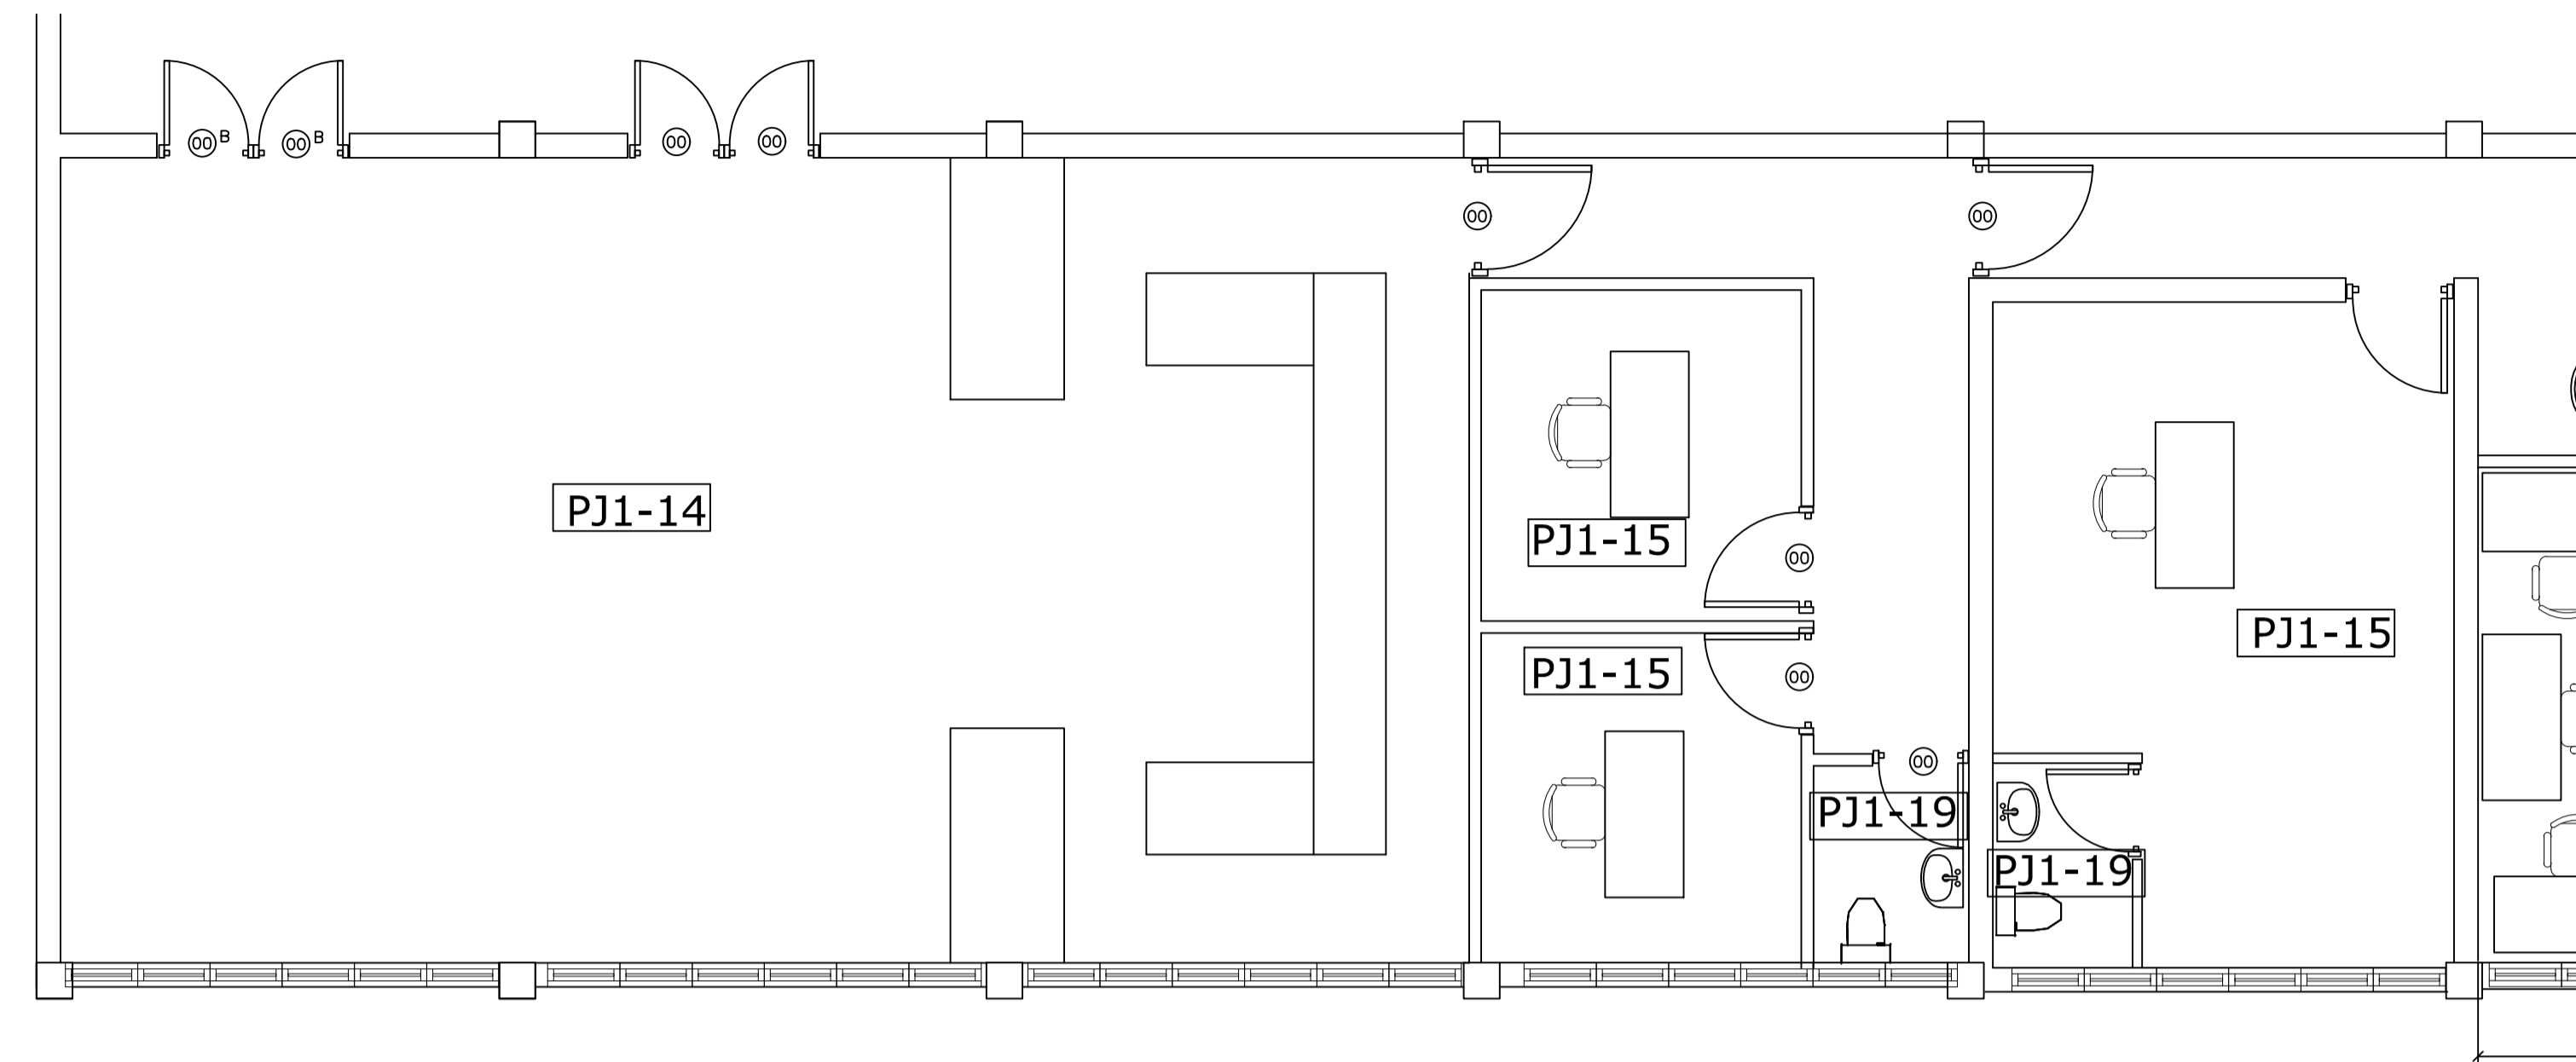


PLANTA ARQUITECTONICA EXISTENTE ZONA A102
ESCALA: 1:50

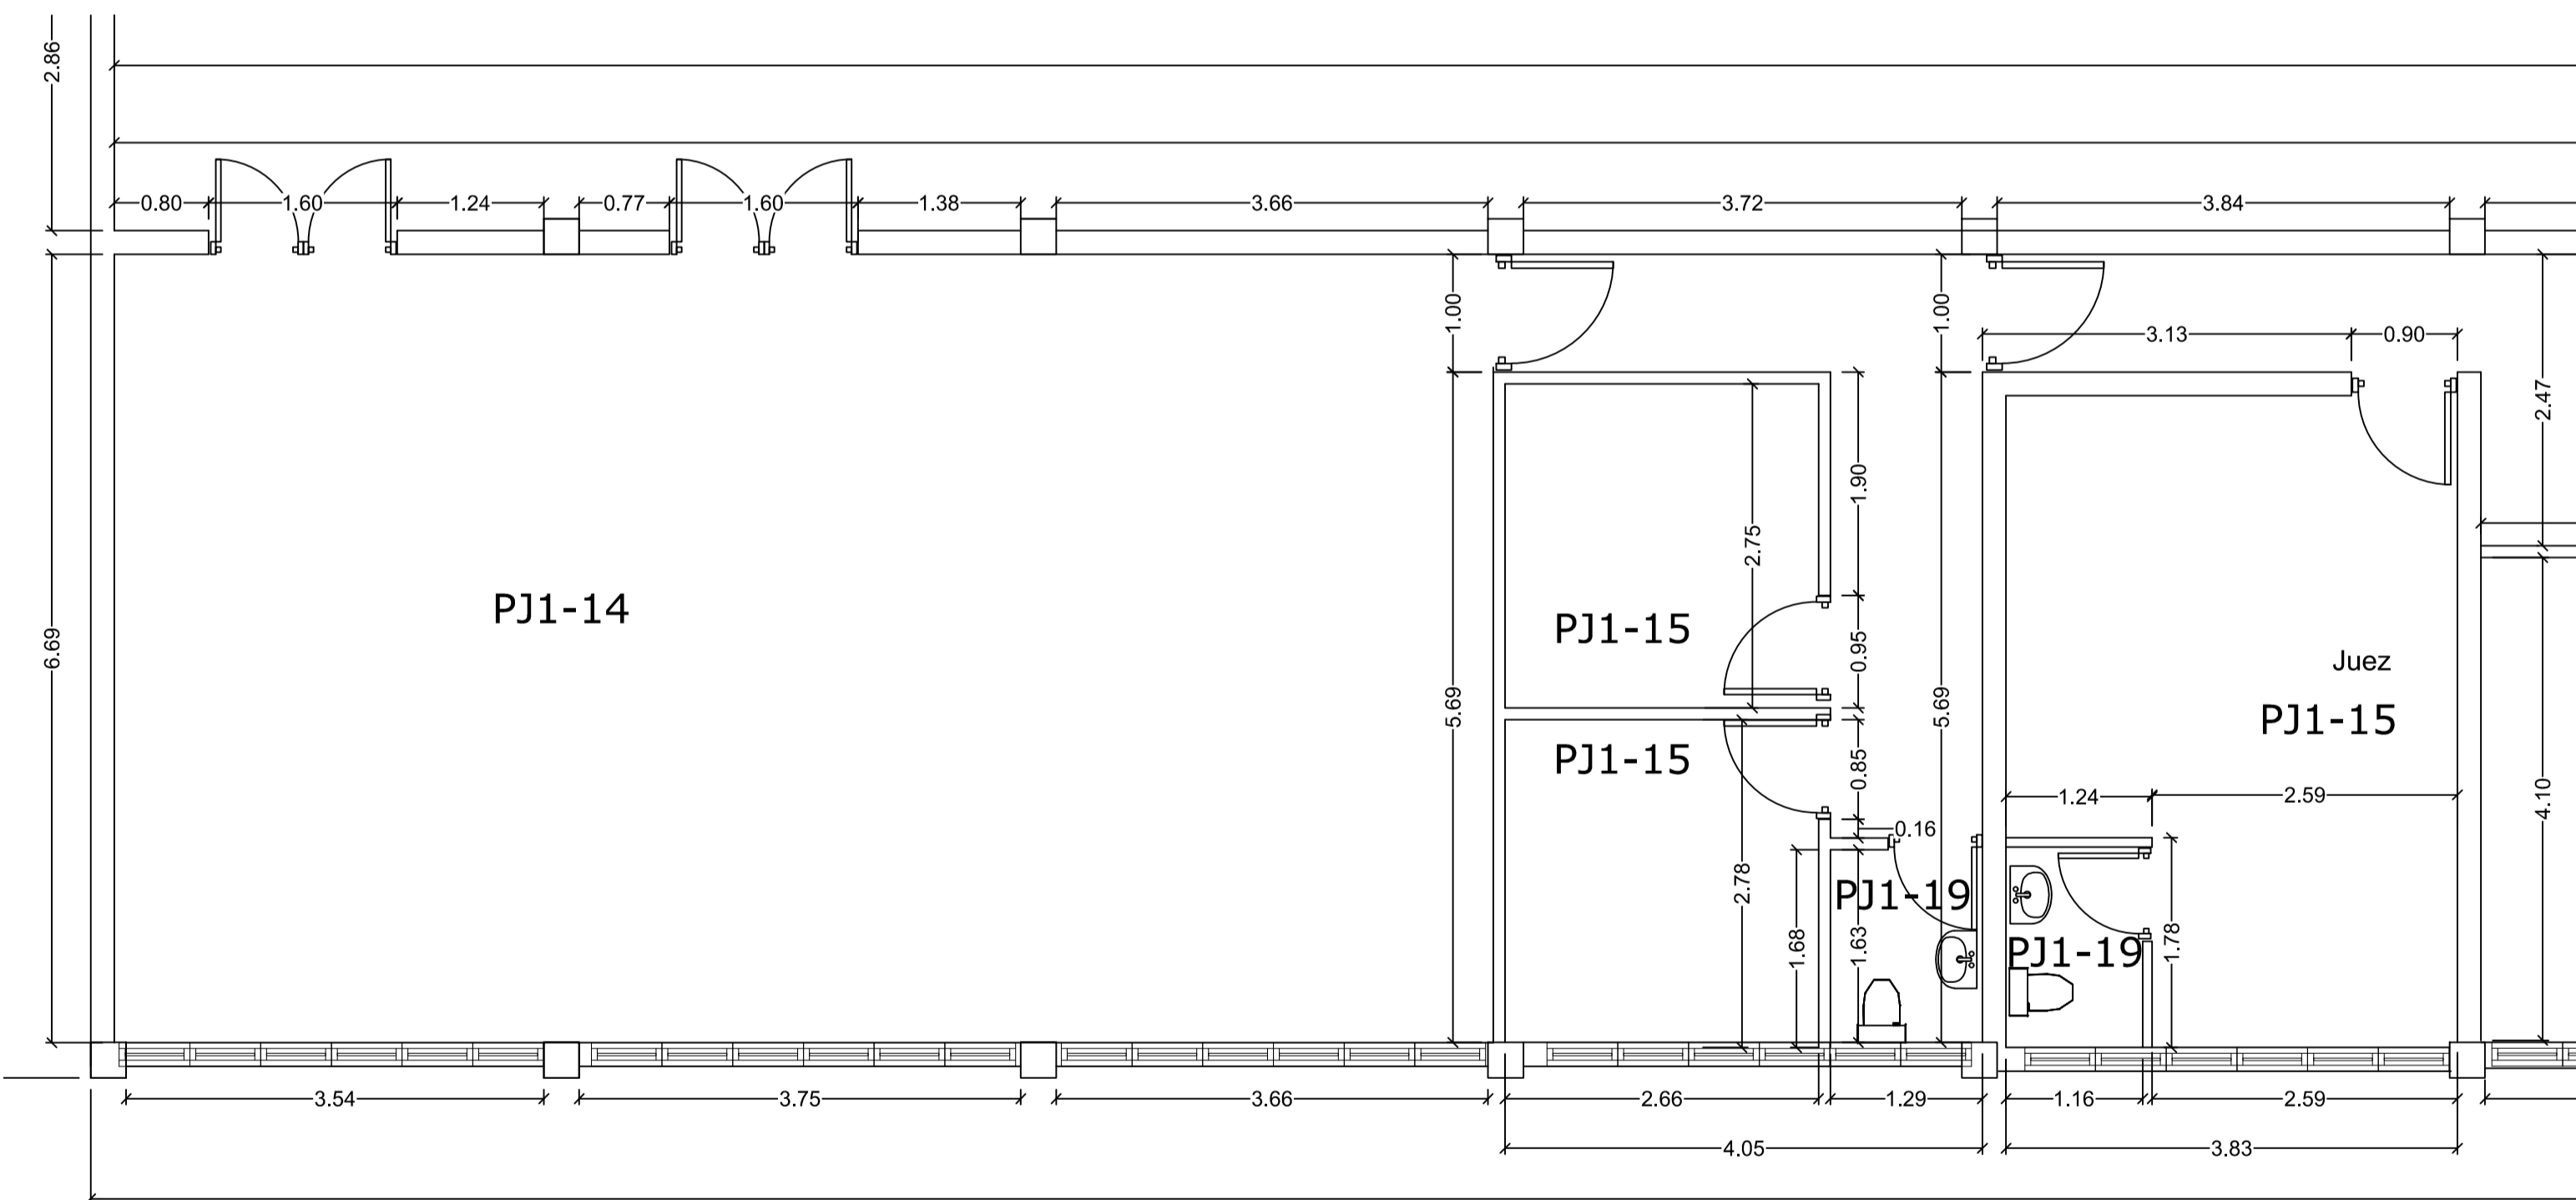

PLANTA DIMENSIONADA EXISTENTE ZONA A102
ESCALA: 1:50

TABLA DE PUERTAS								
PUERTA NO.	UBICACION	CANT.	ANCHO HUECO		MATERIAL	CERRADURA	BISAGRAS	OBSERVACIONES
			ANCHO	ALTURA				
ⓐ	PUERTAS EXISTENTES	7	---	---	CAOBA	---	---	PUERTAS A DESMONTAR
ⓑ	PUERTAS EXISTENTES	2	0.80	2.10	CAOBA	---	---	PUERTAS A DESMONTAR, REALIZAR MANTENIMIENTO Y REINSTALAR. SE DEBE PULIR, MASILLAR Y APLICAR PINTURA EN OLEO PARA MADERA
ⓒ	PUERTAS EXISTENTES	1	0.90	2.10	CAOBA	---	---	PUERTAS A DESMONTAR, REALIZAR MANTENIMIENTO Y REINSTALAR. SE DEBE PULIR, MASILLAR Y APLICAR PINTURA EN OLEO PARA MADERA
ⓓ	PUERTAS EXISTENTES	1	1.00	2.10	VIDRIO	---	---	PUERTAS A LIMPIAR

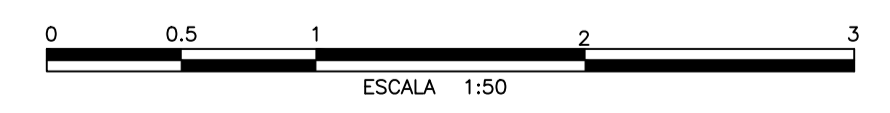


REPÚBLICA DOMINICANA
CONSEJO DEL PODER JUDICIAL
 DIRECCIÓN GENERAL DE LA
 ADMINISTRACIÓN Y CARRERA JUDICIAL
 DIRECCIÓN DE INFRAESTRUCTURA FÍSICA

MAG. LUIS HENRY MOLINA
 MAGISTRADO PRESIDENTE

ENCARGADOS
ARQ. MARCELLE LANDRÓN
 CODIA:
 DIRECTORA INFRAESTRUCTURA FÍSICA

ARQ. EDGAR DE LA ROSA
 CODIA: 23161
 GERENTE DE PROYECTOS

COLABORADORES
ARQ. CARMEN PEYNADO
 CODIA 35739
 COLABORACIÓN EN DISEÑO ARQUITECTÓNICO,
 DIBUJO DE PLANOS Y MODELO TRIDIMENSIONAL


PROYECTO
PALACIO DE JUSTICIA
SAN PEDRO DE MACORIS
 ADECUACION DE ESPACIO DE
 RECEPCION DE DOCUMENTOS
 UBICACIÓN


CONTENIDO
 PLANTA ARQUITECTONICA
 EXISTENTE Y DIMENSIONADA
 DE ZONA A INTERVENIR

ESTADO DEL PLANO	
UBICACION ARCHIVO DIGITAL	
EDICION	
FECHA DE ACTUALIZACION MAYO 2020	
FECHA 14/05/2020	ESCALA 1:50
CAD No. CPJ.PJ.SPM	
PLANO No. A102	
HOJA No. 05	DE 10

LEYENDA ARQUITECTONICA EXISTENTE	
	MUROS, VENTANAS EXISTENTES
	COLUMNAS EXISTENTES
	ESPACIOS OCUPADOS POR EL MINISTERIO PUBLICO
	MUROS NUEVOS DE SHEETROCK
	CERRAMIENTO DE HUECOS
	DEMOLICION MUROS DE SHEETROCK

TABLA DE ESPACIOS PALACIO DE JUSTICIA	
DESCRIPCION DEL ESPACIO	CLAVE DE ESPACIO
ENTRADA PRINCIPAL	PJ1-01
BANCO AGRICOLA	PJ1-02
CIOC	PJ1-03
AREA DE ALGUACILES	PJ1-04
RECEPCION-ATENCION PERMANENTE	PJ1-05
OFICINISTA-ATENCION PERMANENTE	PJ1-06
JUEZ-ATENCION PERMANENTE	PJ1-07
RECEPCION-JUZGADO DE INSTRUCCION	PJ1-08
SECRETARIA-JUZGADO DE INSTRUCCION	PJ1-09
JUEZ-JUZGADO DE INSTRUCCION	PJ1-10
SALA-JUZGADO DE INSTRUCCION	PJ1-11
CITACIONES	PJ1-12
BAÑOS PUBLICOS	PJ1-13
SALA DE AUDIENCIAS	PJ1-14
JUEZ	PJ1-15
RECEPCION	PJ1-16
SECRETRARIA	PJ1-17
ARCHIVO	PJ1-18
BAÑOS	PJ1-19
ACCESO VERTICAL	PJ1-20
ENTRADA 2	PJ1-21
MENSAJERIA Y CENTRAL TELEFONICA	PJ1-22
TECNOLOGIA	PJ1-23
PASILLO	PJ1-24
ARCHIVO-CAMARA PENAL	PJ1-25
RECEPCION-CAMARA PENAL	PJ1-26
SECRETARIA-ARCHIVO-CAMARA PENAL	PJ1-27
JUEZ-ARCHIVO-CAMARA PENAL	PJ1-28
JUEZ-TRIBUNAL DE EJECUCION	PJ1-29
SECRETARIA-TRIBUNAL DE EJECUCION	PJ1-30
RECEPCION-TRIBUNAL DE EJECUCION	PJ1-31
RECEPCION DE DOCUMENTOS	PJ1-32
ARCHIVO TEMPORAL DE LA RECEPCION	PJ1-33

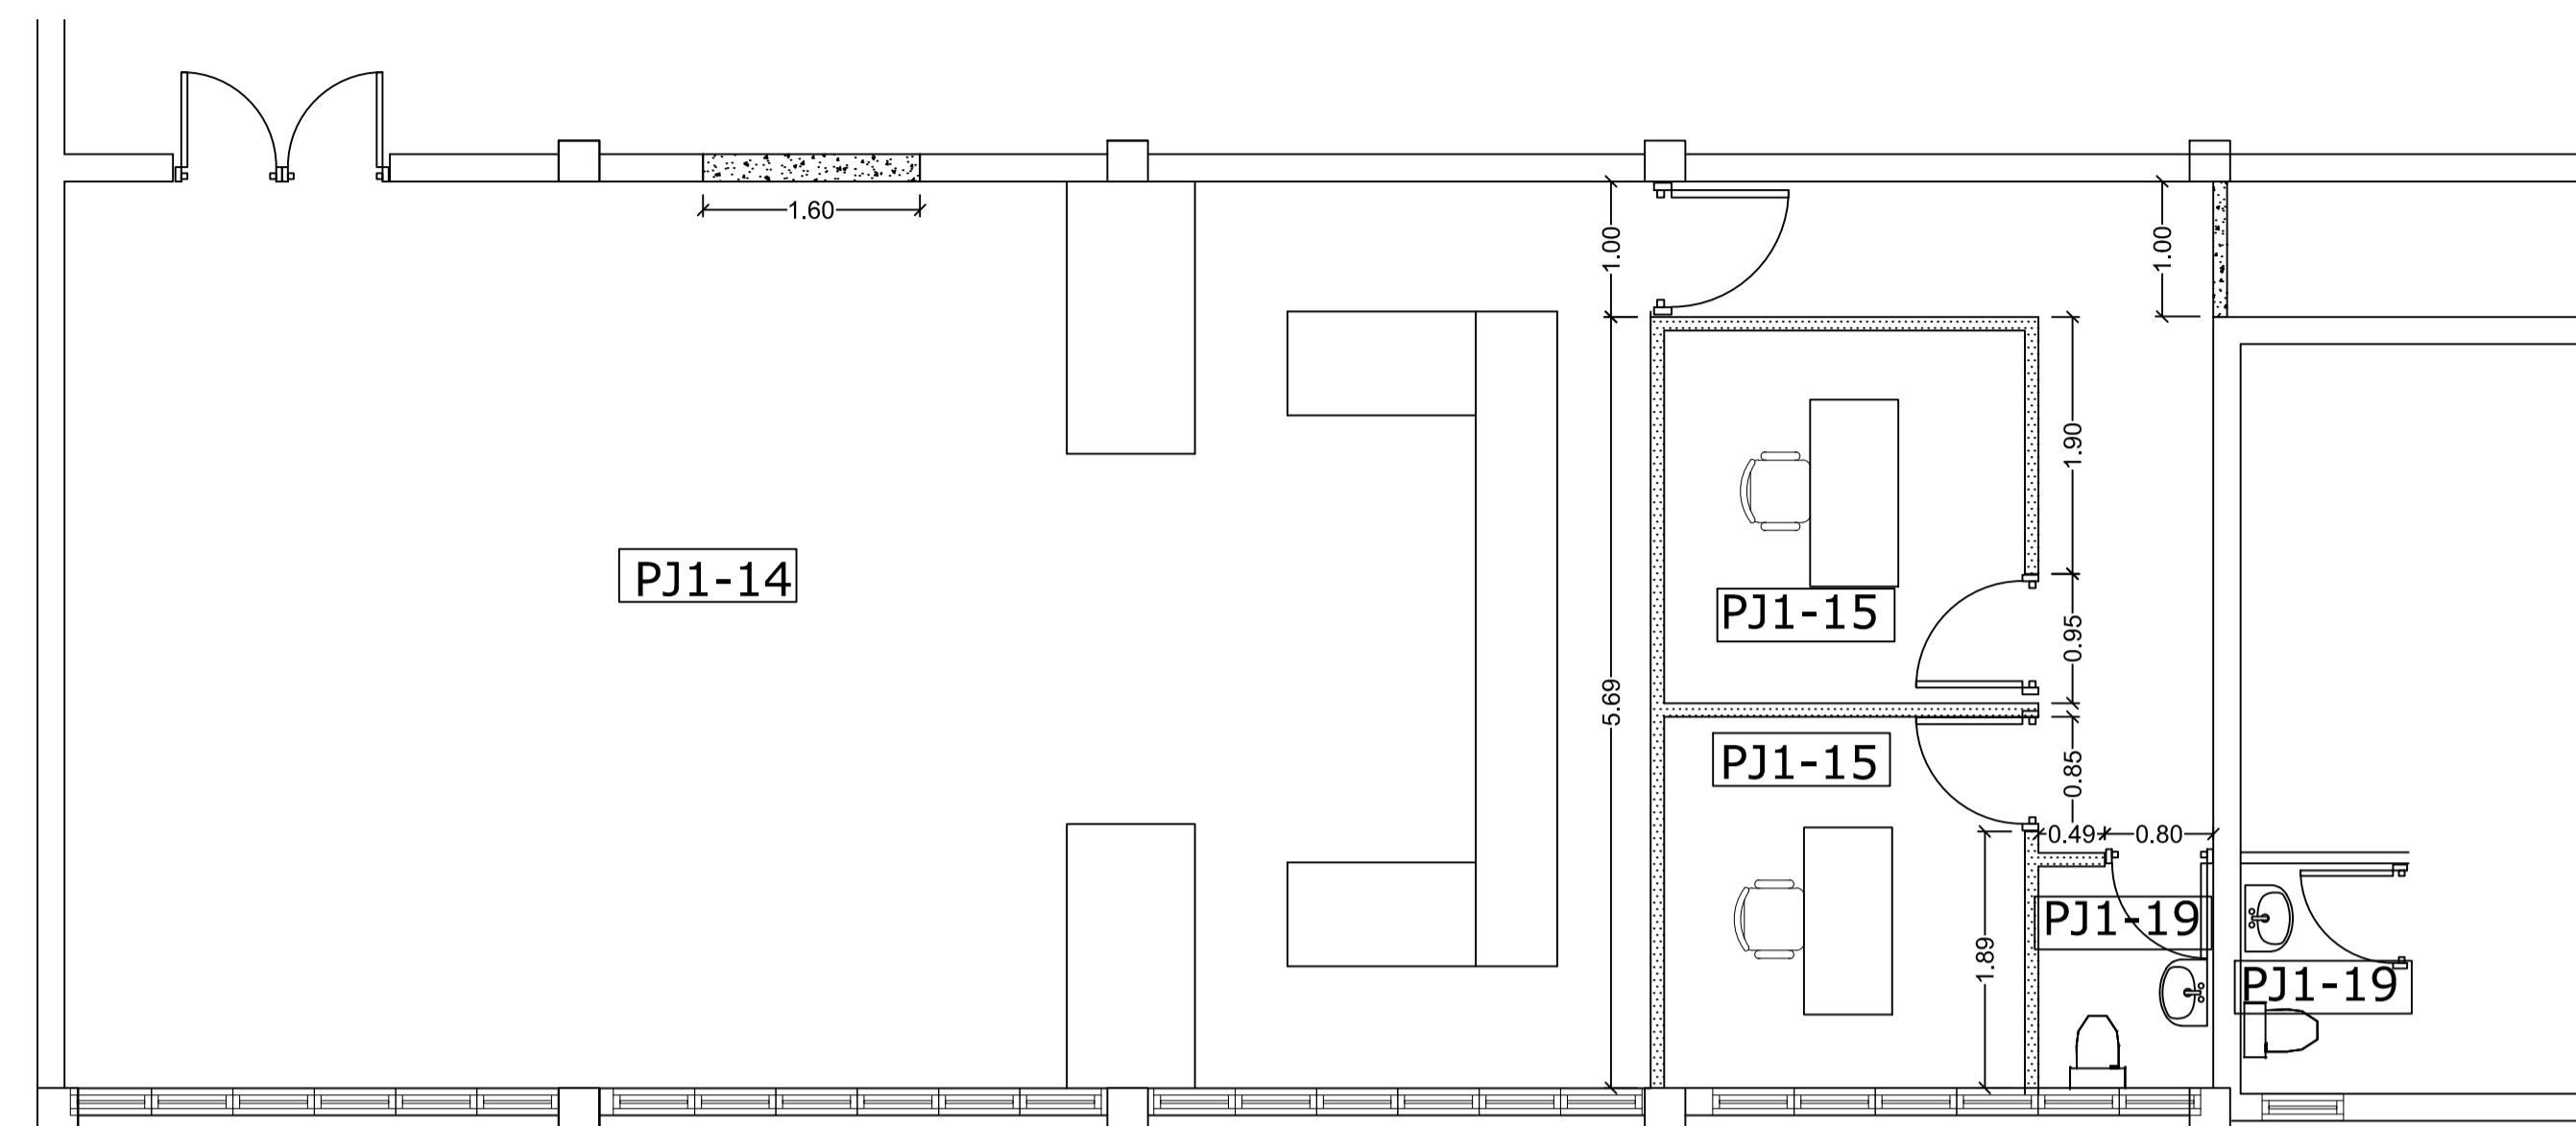

PLANTA DE DEMOLICION

ESCALA: 1:50

1
A103



REPÚBLICA DOMINICANA
CONSEJO DEL PODER JUDICIAL

DIRECCIÓN GENERAL DE LA
ADMINISTRACIÓN Y CARRERA JUDICIAL
DIRECCIÓN DE INFRAESTRUCTURA FISICA

MAG. LUIS HENRY MOLINA
MAGISTRADO PRESIDENTE

ENCARGADOS

ARQ. MARCELLE LANDRÓN
CODIA:
DIRECTORA INFRAESTRUCTURA FÍSICA

ARQ. EDGAR DE LA ROSA
CODIA: 23161
GERENTE DE PROYECTOS


COLABORADORES

ARQ. CARMEN PEYNADO
CODIA 35739
COLABORACIÓN EN DISEÑO ARQUITECTÓNICO,
DIBUJO DE PLANOS Y MODELO TRIDIMENSIONAL

PROYECTO

PALACIO DE JUSTICIA
SAN PEDRO DE MACORIS
ADECUACION DE ESPACIO DE
RECEPCION DE DOCUMENTOS

UBICACIÓN

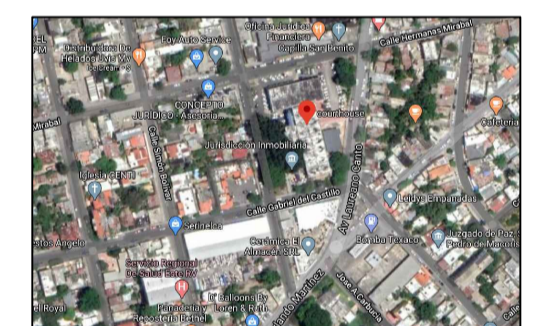

CONTENIDO

PLANTA DE DEMOLICION

ESTADO DEL PLANO

UBICACION ARCHIVO DIGITAL

EDICION

FECHA DE ACTUALIZACION MAYO 2020

FECHA	ESCALA
14/05/2020	1:50


CAD No.
CPJ.PJ.SPM

PLANO No. A103


HOJA No.	DE
06	10

LEYENDA ARQUITECTONICA EXISTENTE	
	MUROS, VENTANAS EXISTENTES
	COLUMNAS EXISTENTES
	ESPACIOS OCUPADOS POR EL MINISTERIO PUBLICO
	MUROS NUEVOS DE SHEETROCK
	CERRAMIENTO DE HUECOS

TABLA DE ESPACIOS PALACIO DE JUSTICIA	
DESCRIPCION DEL ESPACIO	CLAVE DE ESPACIO
ENTRADA PRINCIPAL	PJ1-01
BANCO AGRICOLA	PJ1-02
CIOC	PJ1-03
AREA DE ALGUACILES	PJ1-04
RECEPCION-ATENCION PERMANENTE	PJ1-05
OFICINISTA-ATENCION PERMANENTE	PJ1-06
JUEZ-ATENCION PERMANENTE	PJ1-07
RECEPCION-JUZGADO DE INSTRUCCION	PJ1-08
SECRETARIA-JUZGADO DE INSTRUCCION	PJ1-09
JUEZ-JUZGADO DE INSTRUCCION	PJ1-10
SALA-JUZGADO DE INSTRUCCION	PJ1-11
CITACIONES	PJ1-12
BAÑOS PUBLICOS	PJ1-13
SALA DE AUDIENCIAS	PJ1-14
JUEZ	PJ1-15
RECEPCION	PJ1-16
SECRETARIA	PJ1-17
ARCHIVO	PJ1-18
BAÑOS	PJ1-19
ACCESO VERTICAL	PJ1-20
ENTRADA 2	PJ1-21
MENSAJERIA Y CENTRAL TELEFONICA	PJ1-22
TECNOLOGIA	PJ1-23
PASILLO	PJ1-24
ARCHIVO-CAMARA PENAL	PJ1-25
RECEPCION-CAMARA PENAL	PJ1-26
SECRETARIA-ARCHIVO-CAMARA PENAL	PJ1-27
JUEZ-ARCHIVO-CAMARA PENAL	PJ1-28
JUEZ-TRIBUNAL DE EJECUCION	PJ1-29
SECRETARIA-TRIBUNAL DE EJECUCION	PJ1-30
RECEPCION-TRIBUNAL DE EJECUCION	PJ1-31
RECEPCION DE DOCUMENTOS	PJ1-32
ARCHIVO TEMPORAL DE LA RECEPCION	PJ1-33

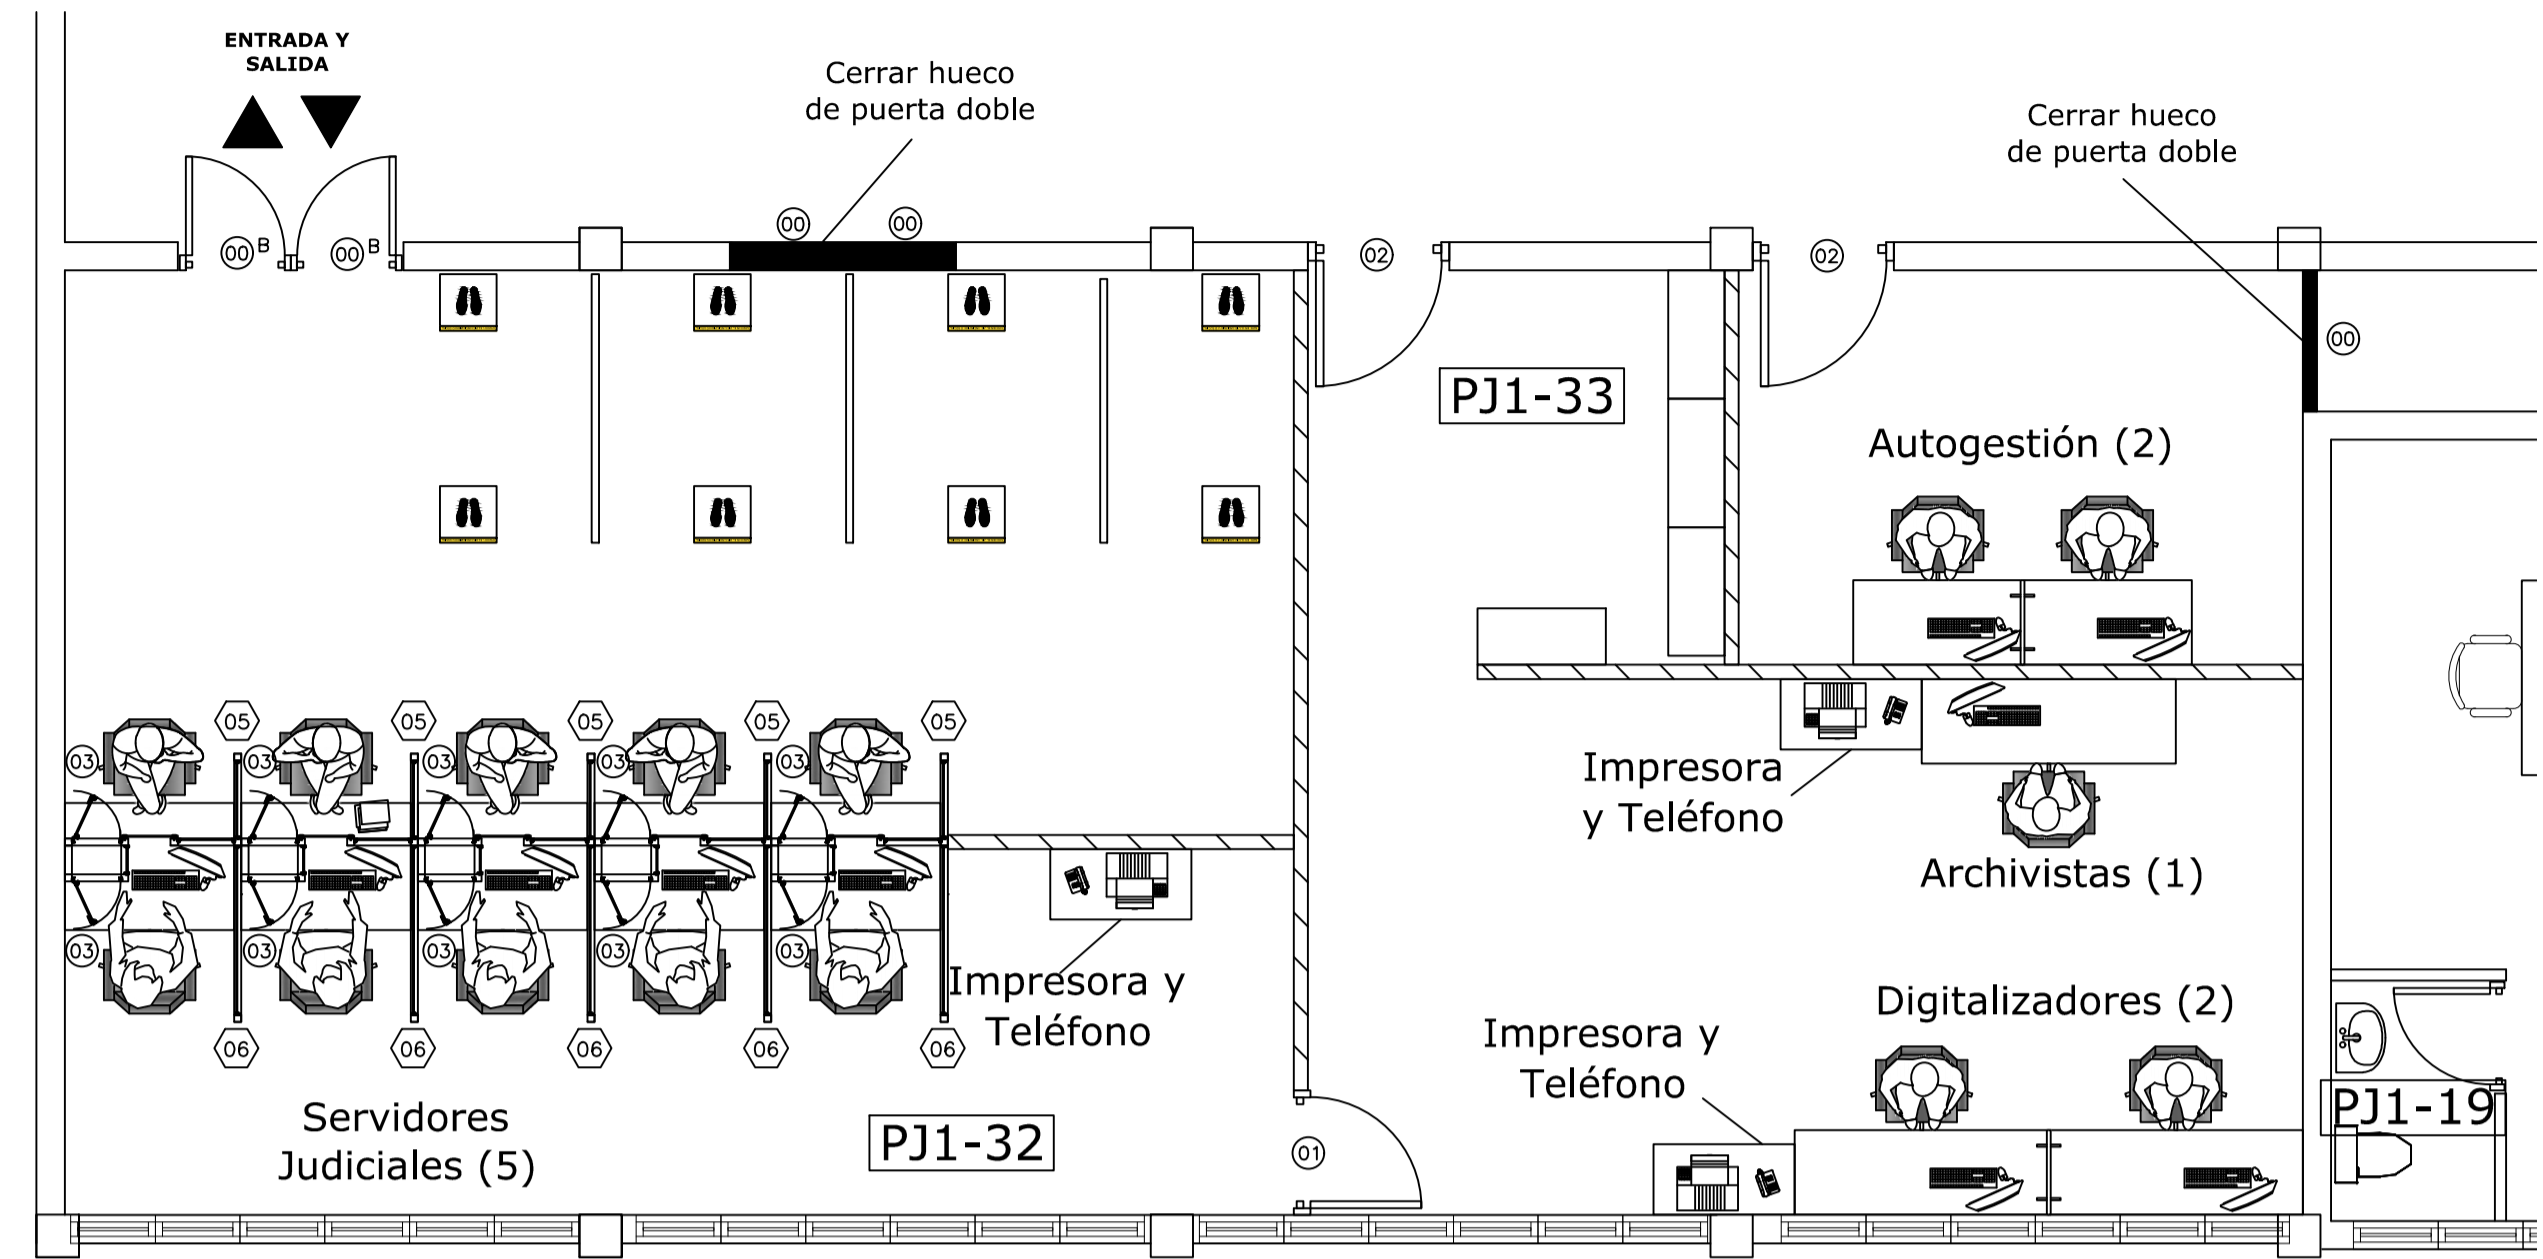


PLANTA ARQUITECTONICA PROPUESTA
ESCALA: 1:50

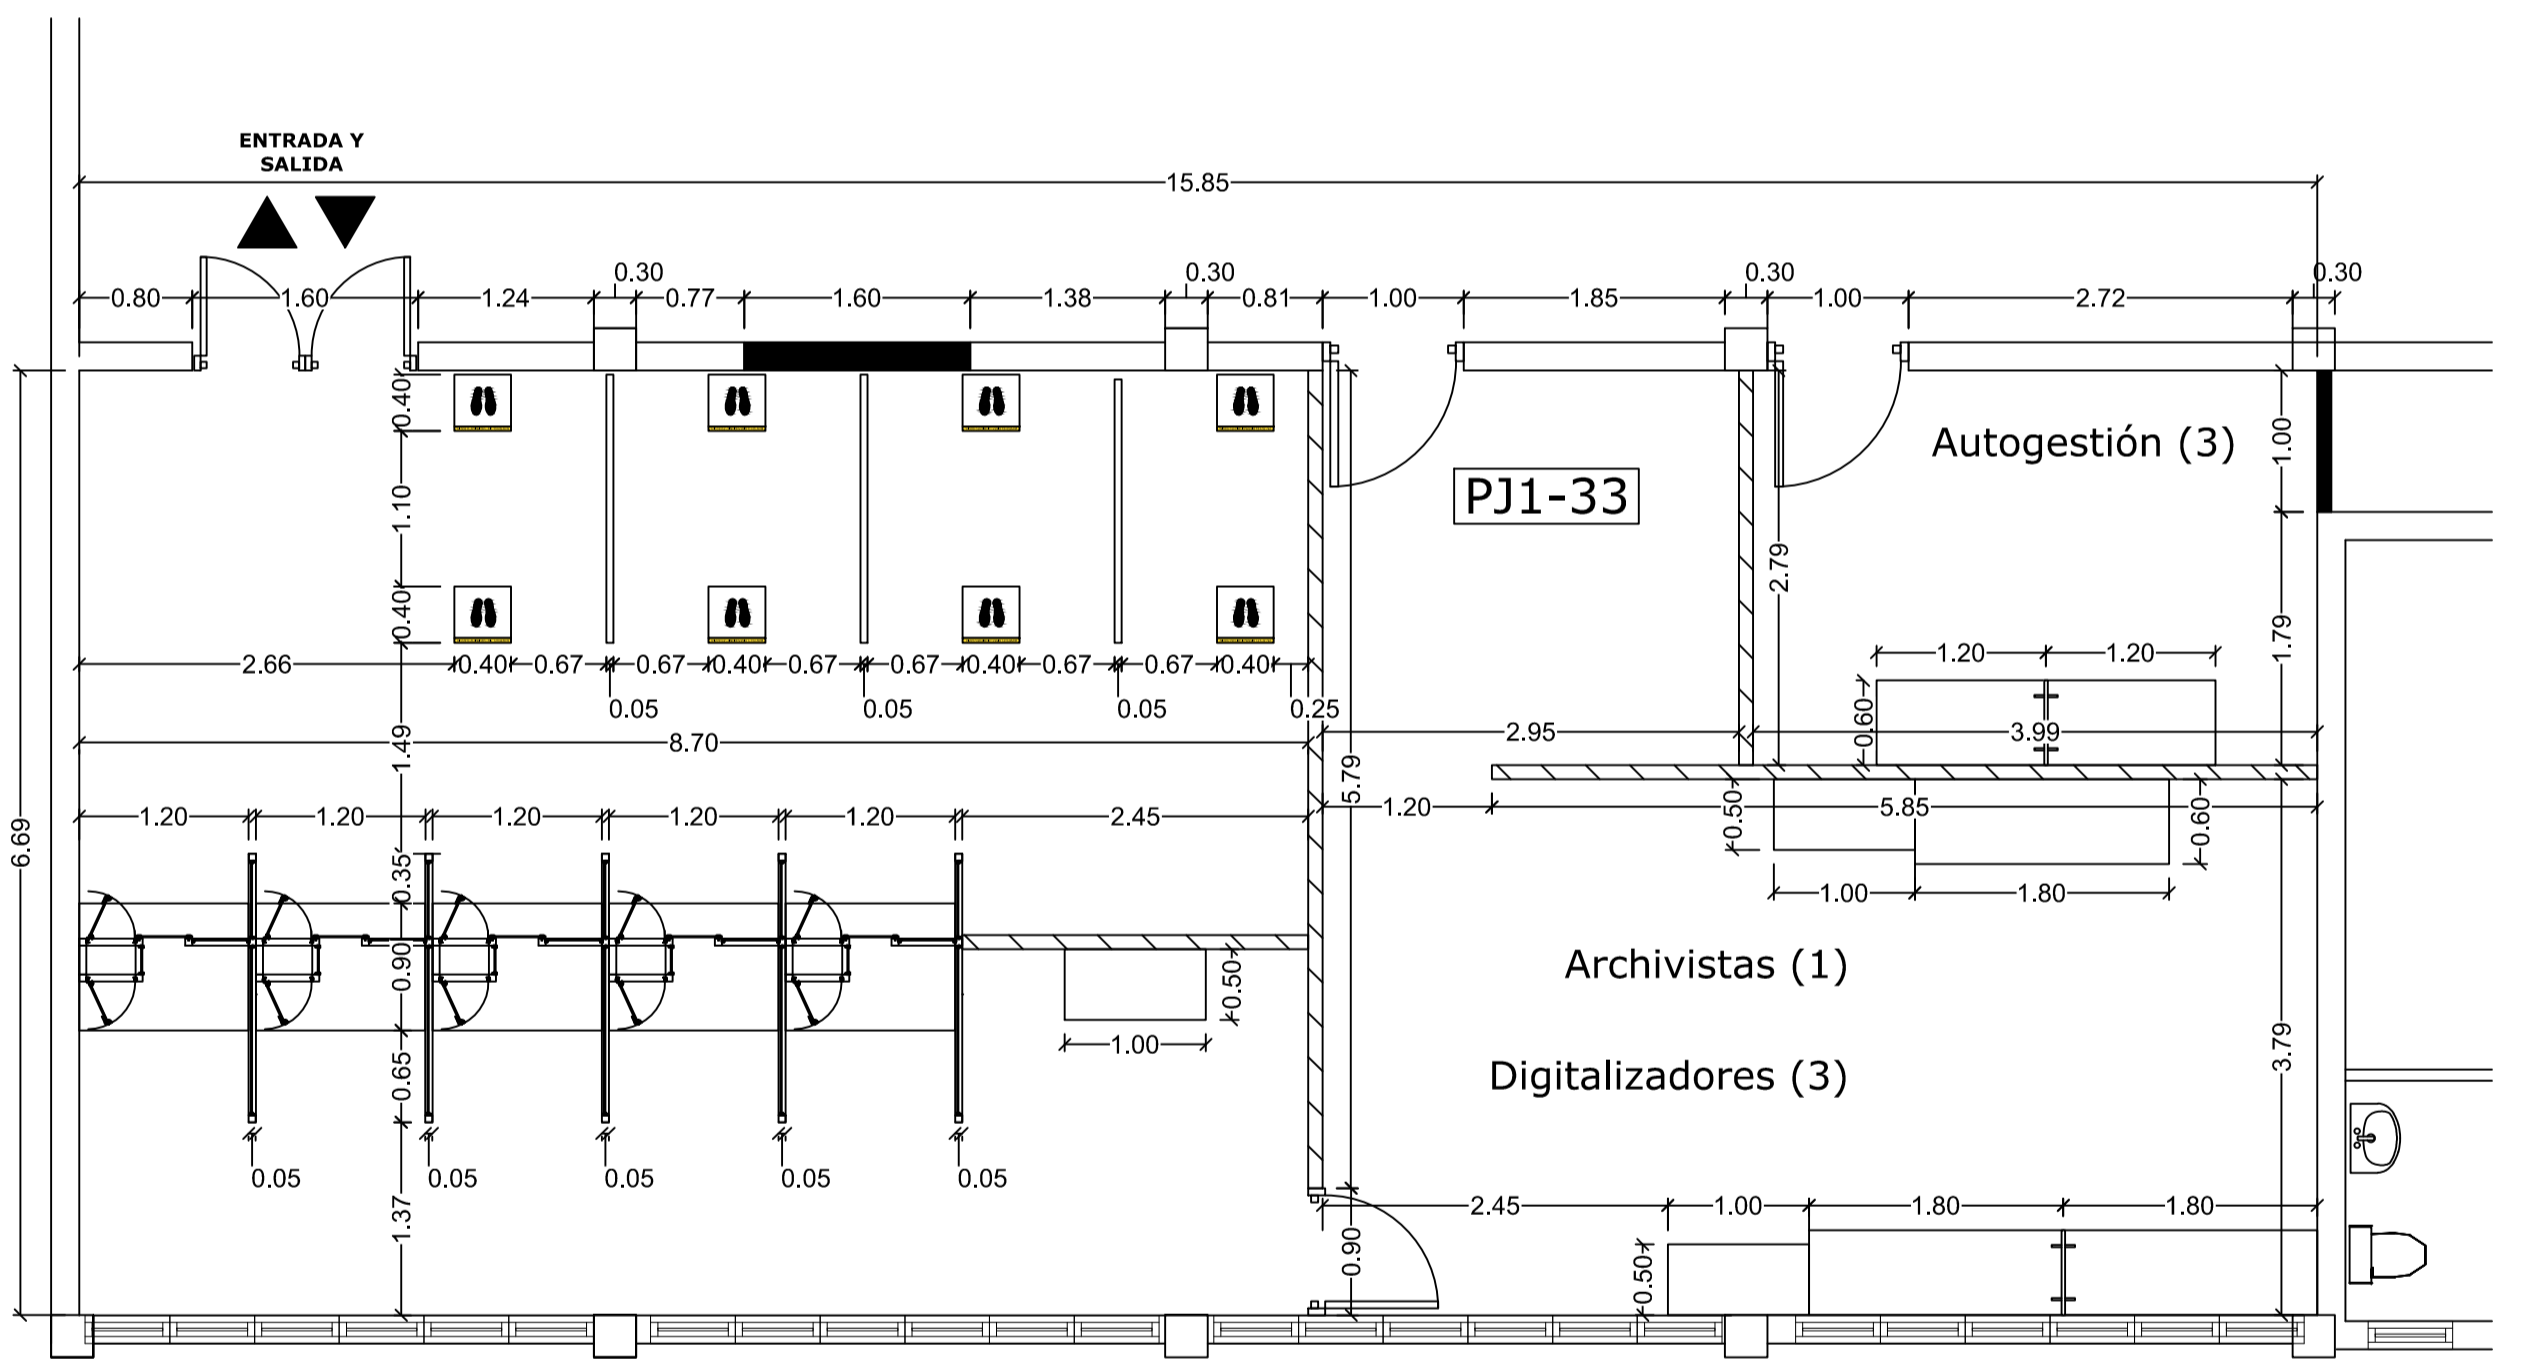

PLANTA DIMENSIONADA PROPUESTA
ESCALA: 1:50

TABLA DE PUERTAS								
PUERTA NO.	UBICACION	CANT.	ANCHO HUECO		MATERIAL	CERRADURA	BISAGRAS	OBSERVACIONES
			ANCHO	ALTURA				
00	PUERTAS EXISTENTES	3	---	---	CAOBA	-----	-----	PUERTAS A DESMONTAR
00 ^B	PUERTAS EXISTENTES	2	0.80	2.10	CAOBA	-----	-----	PUERTAS A DESMONTAR, REALIZAR MANTENIMIENTO Y REINSTALAR. SE DEBE PULIR, MASILLAR Y APLICAR PINTURA EN OLEO PARA MADERA
01	PUERTAS NUEVAS	1	0.90	2.10	CAOBA	-----	-----	PUERTAS NUEVAS DE MADERA SIMILARES A LAS EXISTENTES
02	PUERTAS NUEVAS	2	1.00	2.10	VIDRIO	-----	-----	PUERTAS NUEVAS DE MADERA SIMILARES A LAS EXISTENTES
03	PASO DE DOCUMENTOS	10	0.35	0.55	ALUMINIO Y VIDRIO	HEAVY DUTY DE CILINDRO CON MANIA DE ACERO INOXIDABLE TIPO 1" DE 1/2 DE PROTECCION	EN ACERO INOXIDABLE, PARA PUERTAS DE ALUMINIO CON CANAL DE 16 MM. CANTIDAD: 2	PUERTA NUEVA SIMPLE BATIENTE, CON MARCOS DE ALUMINIO ANODIZADO COLOR BLANCO Y VIDRIOS COLOR NATURAL TRANSLUCIDOS DE 3/8" DE ESPESOR.

TABLA DE VIDRIOS FIJOS								
PUERTA NO.	UBICACION	CANT.	ANCHO HUECO		MATERIAL	CERRADURA	BISAGRAS	OBSERVACIONES
			ANCHO	ALTURA				
01	PASO DE DOCUMENTOS	5	0.35	0.67	ALUMINIO P40 Y VIDRIO	-----	-----	VIDRIO FIJO CON MARCOS DE ALUMINIO P40 ANODIZADO COLOR BLANCO Y VIDRIOS COLOR NATURAL TRANSLUCIDOS DE 3/8" DE ESPESOR
02	PASO DE DOCUMENTOS	5	1.20	0.30	ALUMINIO P40 Y VIDRIO	-----	-----	VIDRIO FIJO CON MARCOS DE ALUMINIO P40 ANODIZADO COLOR BLANCO Y VIDRIOS COLOR NATURAL TRANSLUCIDOS DE 3/8" DE ESPESOR.
03	PASO DE DOCUMENTOS	5	0.25	1.17	ALUMINIO P40 Y VIDRIO	-----	-----	VIDRIO FIJO CON MARCOS DE ALUMINIO P40 ANODIZADO COLOR BLANCO Y VIDRIOS COLOR NATURAL TRANSLUCIDOS DE 3/8" DE ESPESOR
04	PASO DE DOCUMENTOS	5	0.40	1.22	ALUMINIO P40 Y VIDRIO	-----	-----	VIDRIO FIJO FLOTANTE COLOR NATURAL TRANSLUCIDOS DE 3/8" DE ESPESOR ESPACIADO 3/4" PARA TRANSMISION DE VOZ, CON TAPONES EN ACERO INOXIDABLE CEPILLADOS, HUECOS DE 5/16"
05	DIVISOR DE POSICIONES	5	0.70	2.40	ALUMINIO P40 Y VIDRIO	-----	-----	VIDRIO FIJO CON MARCOS DE ALUMINIO P40 ANODIZADO COLOR BLANCO Y VIDRIOS COLOR NATURAL TRANSLUCIDOS DE 3/8" DE ESPESOR.
06	DIVISOR DE POSICIONES	5	1.25	2.40	ALUMINIO P40 Y VIDRIO	-----	-----	VIDRIO FIJO CON MARCOS DE ALUMINIO P40 ANODIZADO COLOR BLANCO Y VIDRIOS COLOR NATURAL TRANSLUCIDOS DE 3/8" DE ESPESOR.

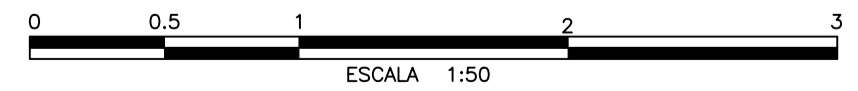


REPÚBLICA DOMINICANA
CONSEJO DEL PODER JUDICIAL
 DIRECCIÓN GENERAL DE LA
 ADMINISTRACIÓN Y CARRERA JUDICIAL
 DIRECCIÓN DE INFRAESTRUCTURA FÍSICA

MAG. LUIS HENRY MOLINA
 MAGISTRADO PRESIDENTE

ARQ. MARCELLE LANDRÓN
 CODIA:
 DIRECTORA INFRAESTRUCTURA FÍSICA

ARQ. EDGAR DE LA ROSA
 CODIA: 23161
 GERENTE DE PROYECTOS

ARQ. CARMEN PEYNADO
 CODIA 35739
 COLABORACIÓN EN DISEÑO ARQUITECTÓNICO,
 DIBUJO DE PLANOS Y MODELO TRIDIMENSIONAL

PROYECTO
 PALACIO DE JUSTICIA
 SAN PEDRO DE MACORIS
 ADECUACION DE ESPACIO DE
 RECEPCION DE DOCUMENTOS

UBICACIÓN



CONTENIDO
 PLANTA ARQUITECTONICA Y
 DIMENSIONADA PROPUESTA
 DE ZONA A INTERVENIR

ESTADO DEL PLANO
 UBICACION ARCHIVO DIGITAL
 EDICION
 FECHA DE ACTUALIZACION **MAYO 2020**

FECHA 14/05/2020	ESCALA 1:50
CAD No. CPJ.PJ.SPM	
PLANO No. A104	
HOJA No. 07	DE 10


LEYENDA ARQUITECTONICA EXISTENTE	
	MUROS, VENTANAS EXISTENTES
	COLUMNAS EXISTENTES
	ESPACIOS OCUPADOS POR EL MINISTERIO PUBLICO
	MUROS NUEVOS DE SHEETROCK
	CERRAMIENTO DE HUECOS

TABLA DE ESPACIOS PALACIO DE JUSTICIA	
DESCRIPCION DEL ESPACIO	CLAVE DE ESPACIO
ENTRADA PRINCIPAL	PJ1-01
BANCO AGRICOLA	PJ1-02
CIOC	PJ1-03
AREA DE ALGUACILES	PJ1-04
RECEPCION-ATENCION PERMANENTE	PJ1-05
OFICINISTA-ATENCION PERMANENTE	PJ1-06
JUEZ-ATENCION PERMANENTE	PJ1-07
RECEPCION-JUZGADO DE INSTRUCCION	PJ1-08
SECRETARIA-JUZGADO DE INSTRUCCION	PJ1-09
JUEZ-JUZGADO DE INSTRUCCION	PJ1-10
SALA-JUZGADO DE INSTRUCCION	PJ1-11
CITACIONES	PJ1-12
BAÑOS PUBLICOS	PJ1-13
SALA DE AUDIENCIAS	PJ1-14
JUEZ	PJ1-15
RECEPCION	PJ1-16
SECRETARIA	PJ1-17
ARCHIVO	PJ1-18
BAÑOS	PJ1-19
ACCESO VERTICAL	PJ1-20
ENTRADA 2	PJ1-21
MENSAJERIA Y CENTRAL TELEFONICA	PJ1-22
TECNOLOGIA	PJ1-23
PASILLO	PJ1-24
ARCHIVO-CAMARA PENAL	PJ1-25
RECEPCION-CAMARA PENAL	PJ1-26
SECRETARIA-ARCHIVO-CAMARA PENAL	PJ1-27
JUEZ-ARCHIVO-CAMARA PENAL	PJ1-28
JUEZ-TRIBUNAL DE EJECUCION	PJ1-29
SECRETARIA-TRIBUNAL DE EJECUCION	PJ1-30
RECEPCION-TRIBUNAL DE EJECUCION	PJ1-31
RECEPCION DE DOCUMENTOS	PJ1-32
ARCHIVO TEMPORAL DE LA RECEPCION	PJ1-33

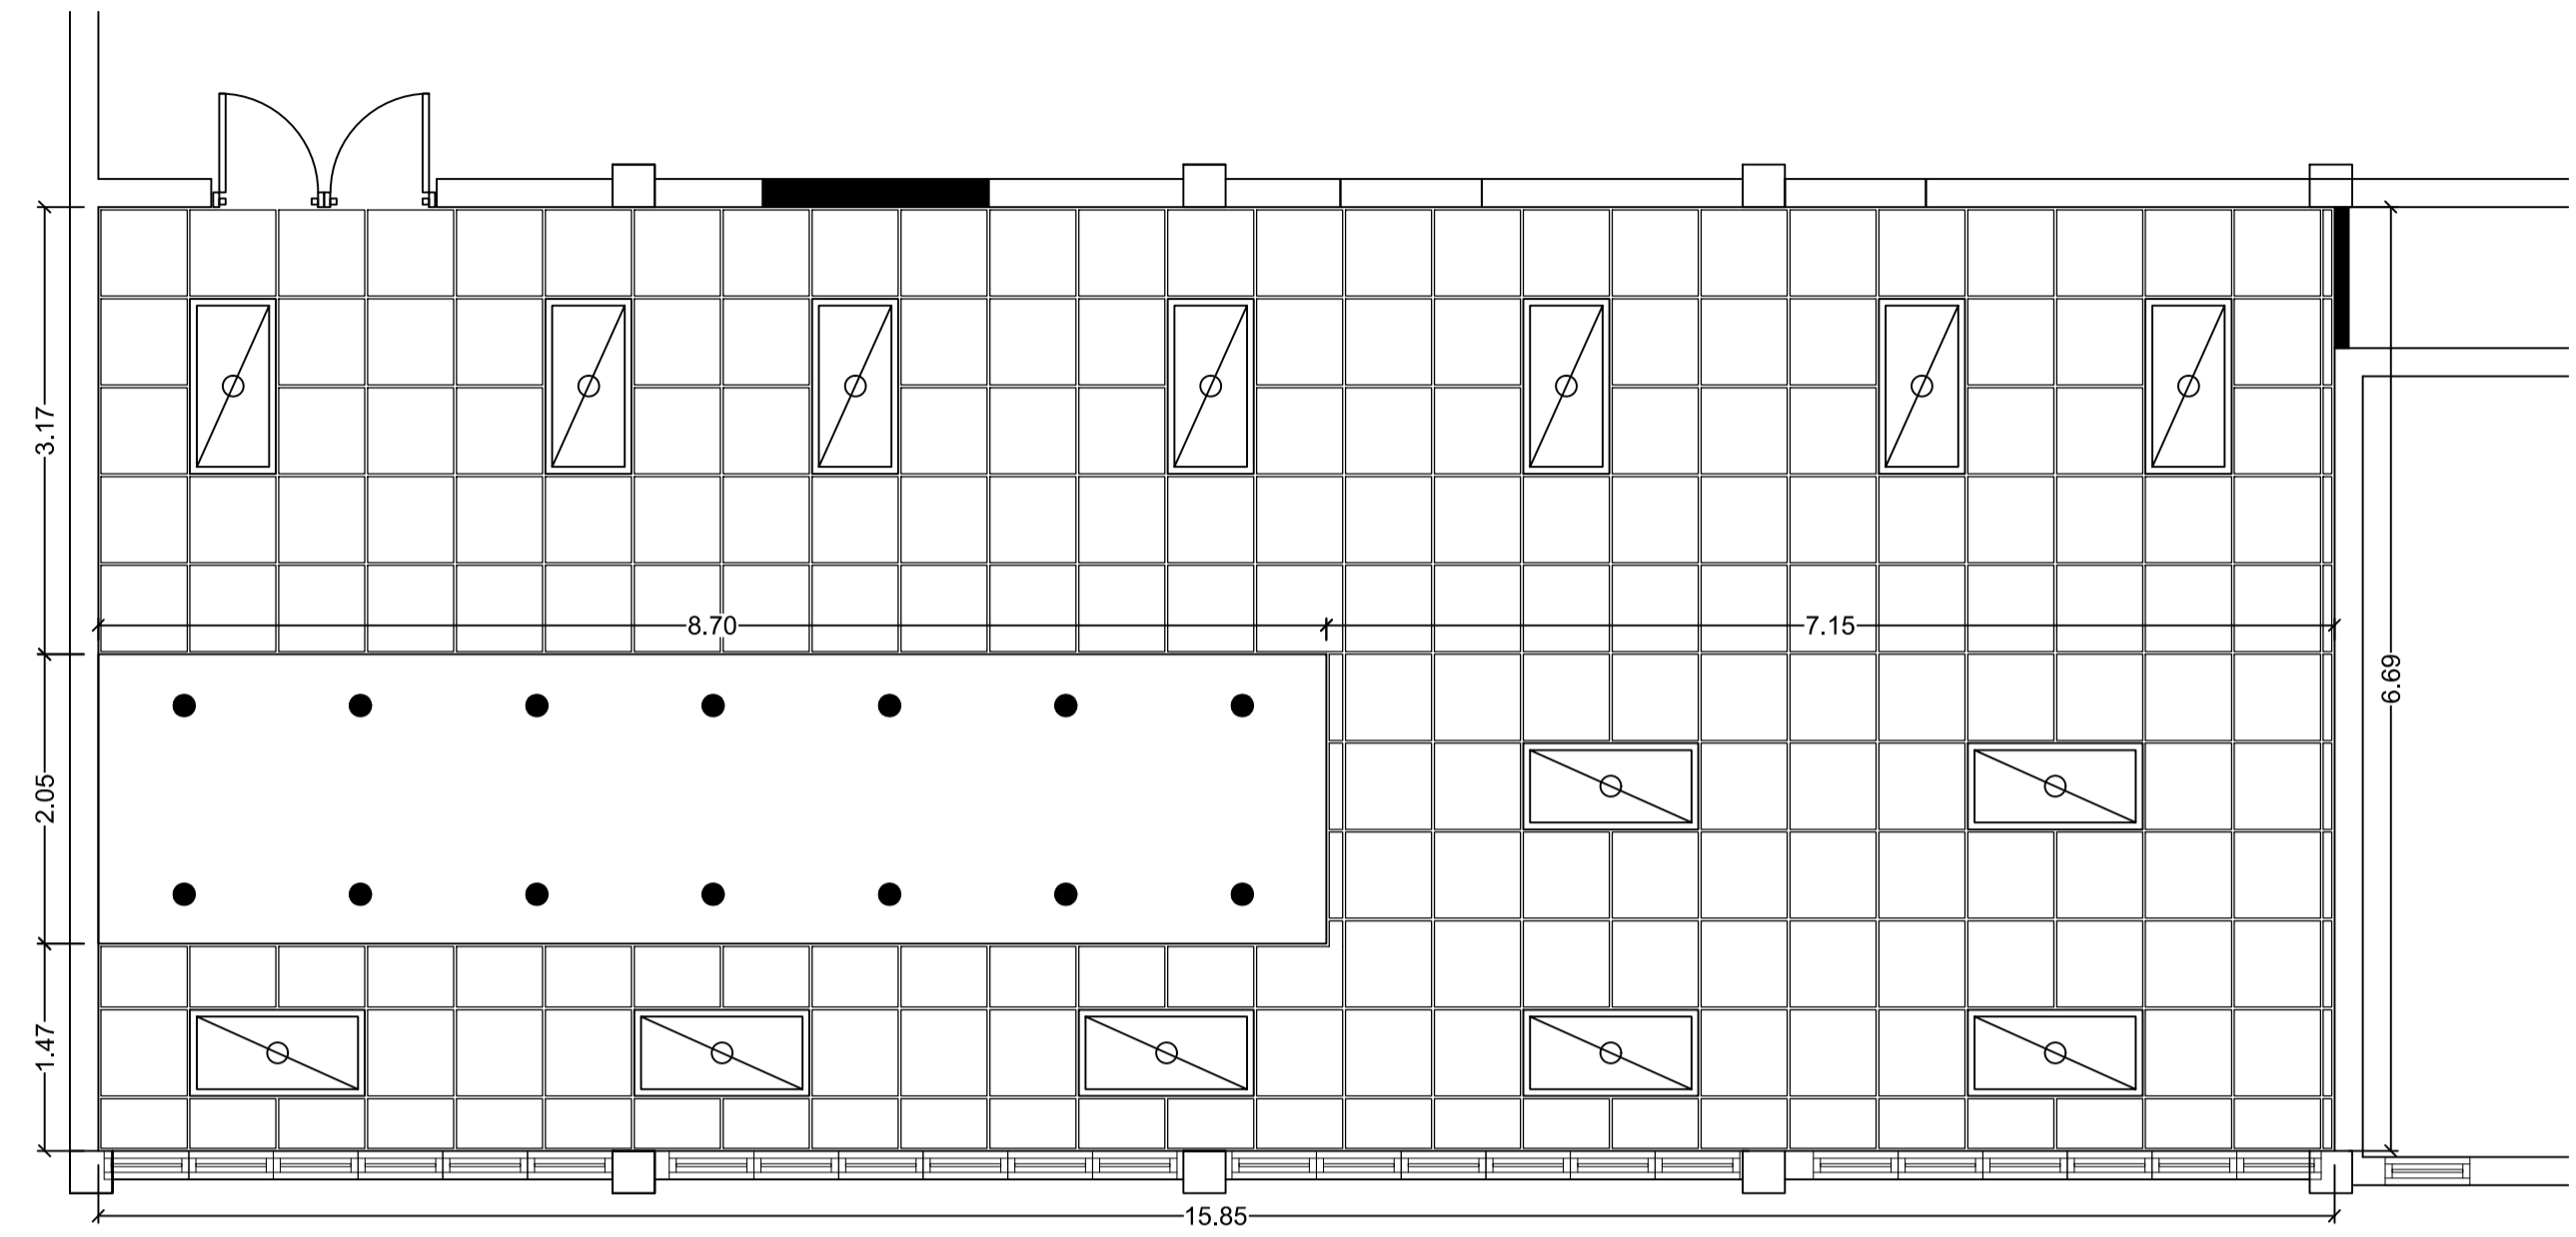


PLANTA DE PLAFONES
ESCALA: 1:50


LEYENDA DE PLAFONES	
	PLAFOND EN VINIL - YESO CON LAMINA DE PROTECCION LADO SUPERIOR METALIZADO 2'X2'. INCLUYE SISTEMA DE SUSPENSION ESTANDAR. ÁREA= 279.65 m ²
	PLAFOND EN YESO, INCLUYE SISTEMA DE SUSPENSION STANDARD AREA= 51.24 m ²
	LUMINARIA 2'X2' DE PLAFOND. 3 TUBOS TIPO T8 LED
	LUMINARIA 2'X4' DE PLAFOND. 3 TUBOS TIPO T8 LED
	LUMINARIA OJO DE BUEY TIPO PANEL DE 6", 4500K, 18W

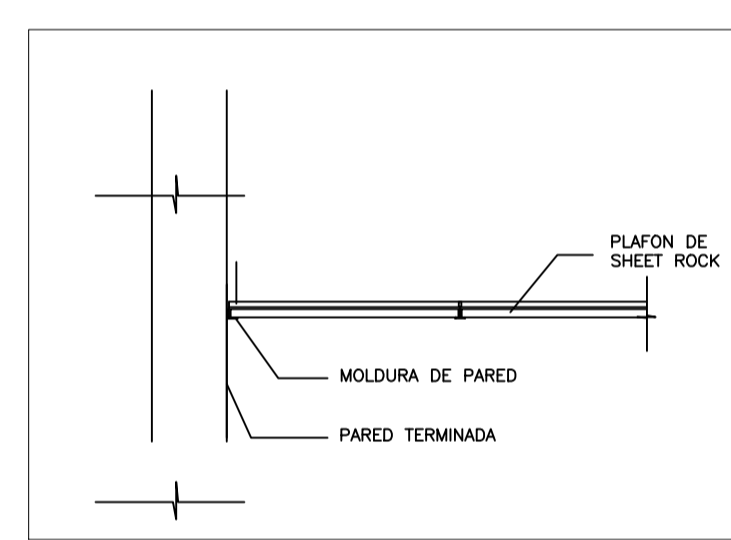

SISTEMA DE PLAFON SUSPENDIDO RECEPCION 1ER NIVEL
ESCALA: NA

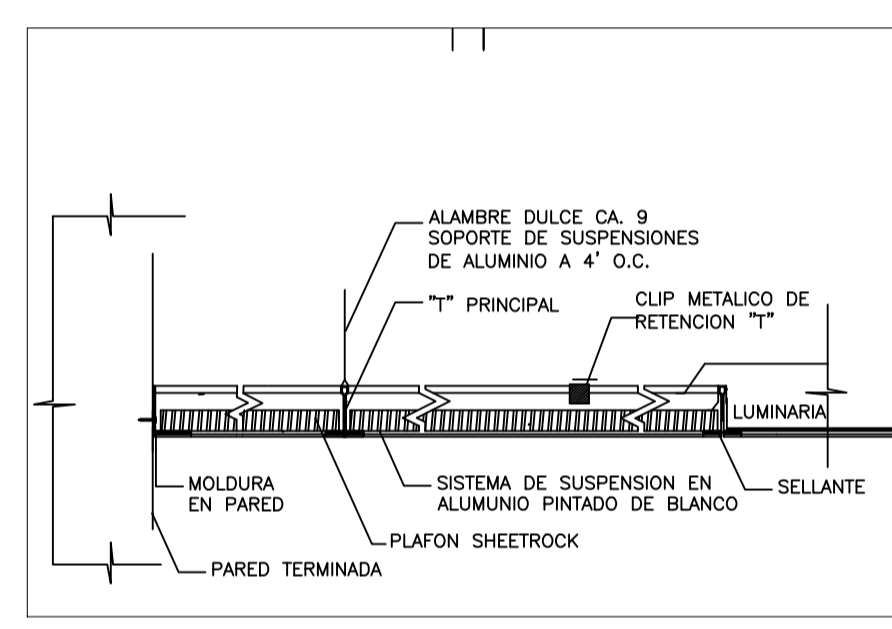

DETALLE DE INSTALACION DE PLAFON RECEPCION 1ER NIVEL
ESCALA: NA

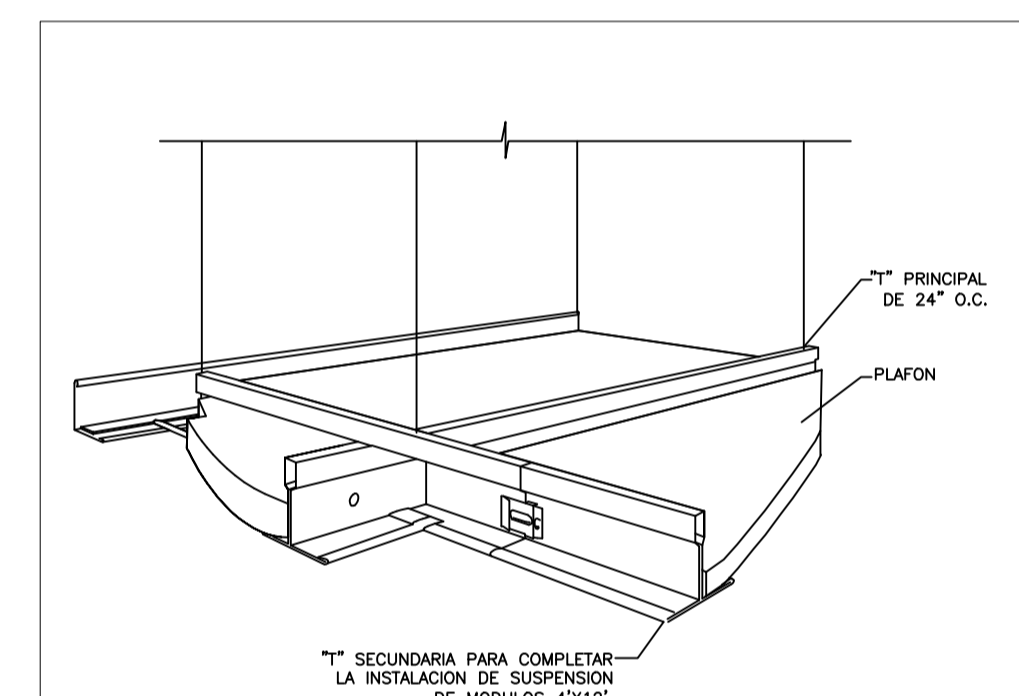


SISTEMA DE PLAFON SUSPENDIDO RECEPCION 1ER NIVEL
ESCALA: NA

ANGULO DE PARED 25mm x19mm (1"x3/4") SUJETADOS CADA 457mm (18") O.C. CON TORNILLOS DE LAMINA DE METAL O REMACHES TIPO "POP"

PERFILES ANGULARES CALIBRE 20 O SML SUJETADOS CON REMACHES TIPO "POP" DE 3mm (1/8")

ALAMBRE CALIBRE #12 CON TRES VUELTAS COMO MINIMO EN CADA FINAL

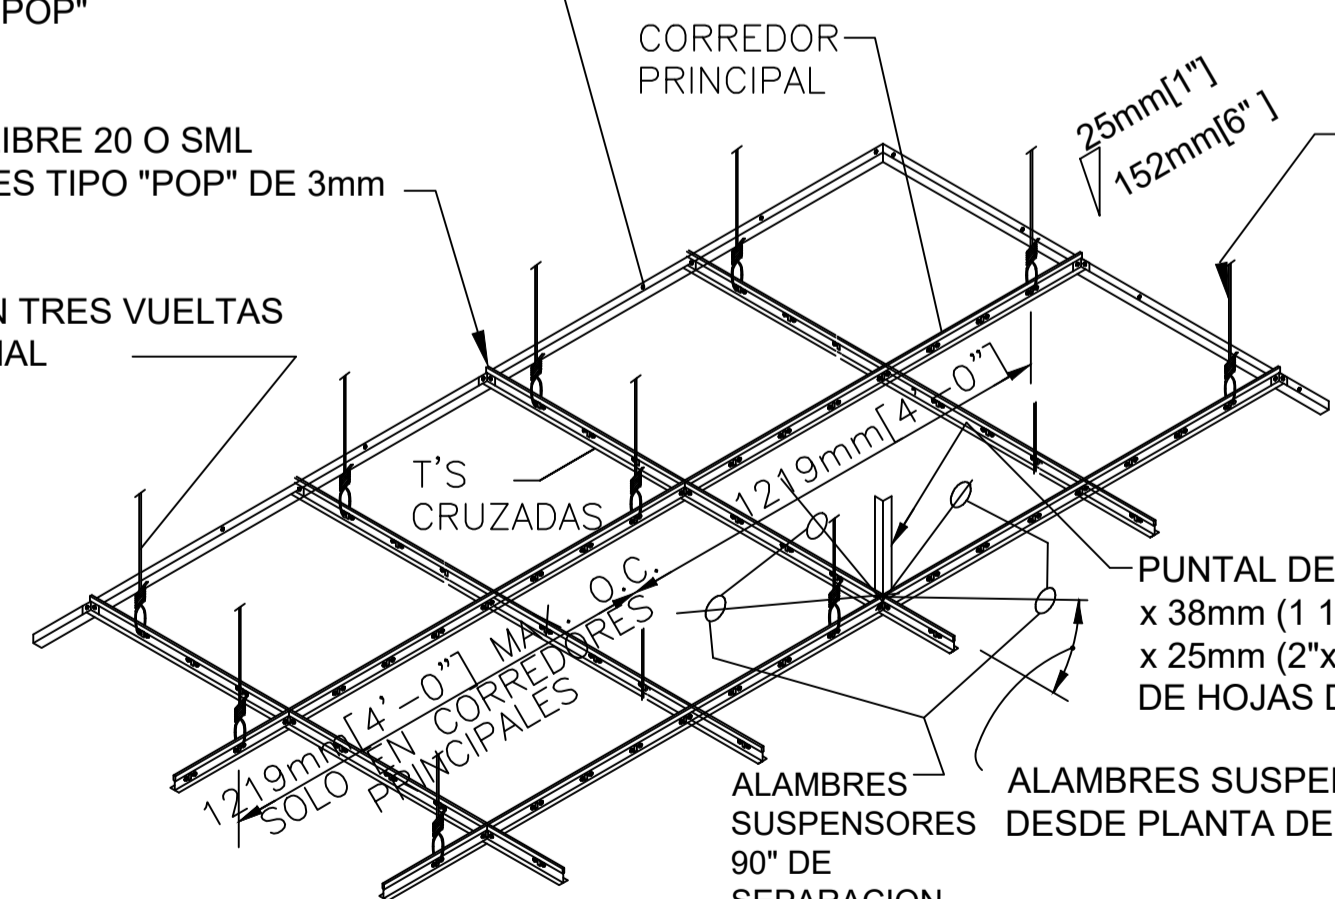


LOS ALAMBRES SUSPENSORES NO COLGARAN MAS DE 25mm (1") EN 152mm (6") FUERA DE LA VERTICALIDAD A MENOS QUE SE USEN ALAMBRES CONTRA LA INCLINACION

PUNTAL DEL SOPORTE SUPERIOR SML 38mm x 38mm (1 1/2"x1 1/2") CALIBRE 20 O SML 51mm x 25mm (2"x1") CALIBRE 20. USAR TORNILLOS DE HOJAS DE METAL #10 ARRIBA Y ABAJO

ALAMBRES SUSPENSORES 90° DE SEPARACION
ALAMBRES SUSPENSORES DE DESDE PLANTA DE TECHO


DETALLE TIPICO PLAFON SUSPENDIDO RECEPCION 1ER NIVEL
ESCALA: NA

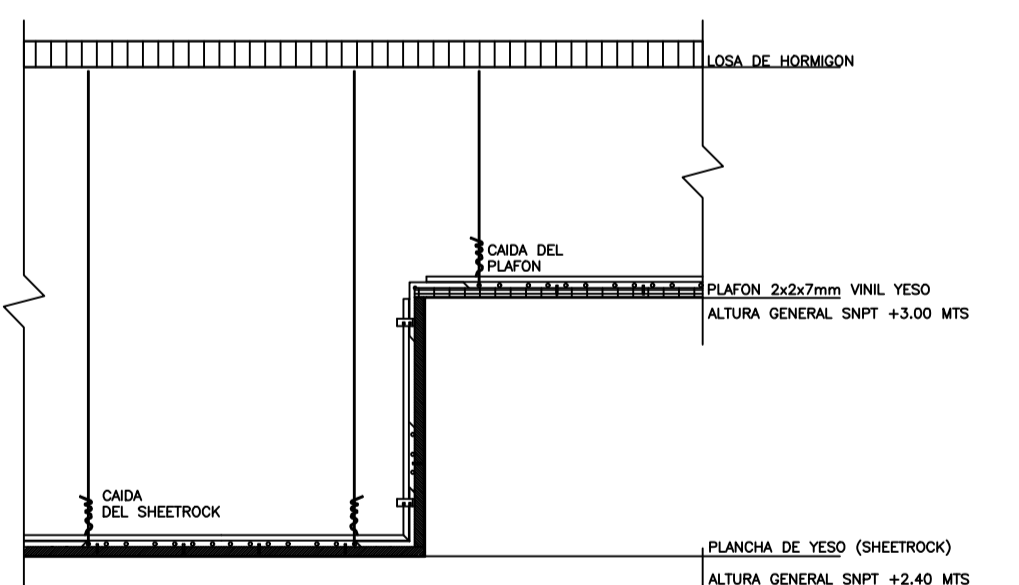

SISTEMA DE PLAFON SUSPENDIDO RECEPCION 1ER NIVEL
ESCALA: NA

NOTAS GENERALES DE PLAFON SUSPENDIDO

- EL TECHO SUSPENDIDO SERA EN PLAFON VINIL YESO 2x2x7mm, COLOR BLANCO PRE -TERMINADO. LA ALTURA GENERAL SERA DE 3 METROS DESDE EL NIVEL DE PISO TERMINADO.
- EL SISTEMA DE SUSPENSION DEBERA SER UNA CUADRICULA DE METAL ESTANDAR DE COLOR BLANCO PRE-TERMINADO.
- EL SOPORTE DEBERA SER ALAMBRE DESTEMPLADO CALIBRE #12, FIJADO A LAS "T'S" PRINCIPALES Y A LOS ELEMENTOS DE ESTRUCTURA DEL TECHO, A 1219MM (48") O.C. DE ESPACIAMIENTO MAXIMO.

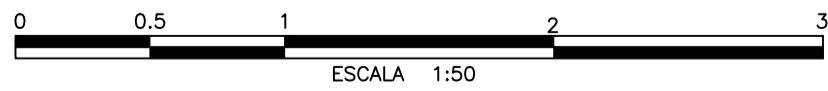

REPÚBLICA DOMINICANA
CONSEJO DEL PODER JUDICIAL
DIRECCIÓN GENERAL DE LA ADMINISTRACIÓN Y CARRERA JUDICIAL
DIRECCIÓN DE INFRAESTRUCTURA FÍSICA


MAG. LUIS HENRY MOLINA
MAGISTRADO PRESIDENTE

ENCARGADOS
ARQ. MARCELLE LANDRÓN
CODIA:
DIRECTORA INFRAESTRUCTURA FÍSICA

ARQ. EDGAR DE LA ROSA
CODIA: 23161
GERENTE DE PROYECTOS

COLABORADORES
ARQ. CARMEN PEYNADO
CODIA 35739
COLABORACIÓN EN DISEÑO ARQUITECTÓNICO, DIBUJO DE PLANOS Y MODELO TRIDIMENSIONAL

PROYECTO
PALACIO DE JUSTICIA SAN PEDRO DE MACORIS ADECUACION DE ESPACIO DE RECEPCION DE DOCUMENTOS

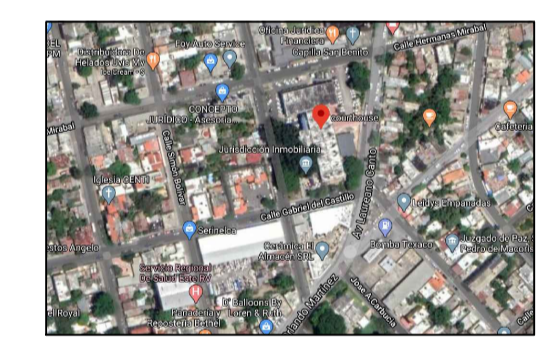

CONTENIDO
PLANTA DE PLAFONES

ESTADO DEL PLANO
UBICACION ARCHIVO DIGITAL
EDICION


FECHA DE ACTUALIZACION MAYO 2020

FECHA 14/05/2020
ESCALA 1:50

CAD No. CPJ.PJ.SPM

PLANO No. A105

HOJA No. 08
DE 10

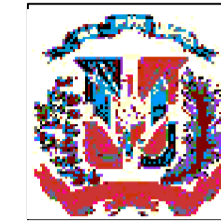

REPÚBLICA DOMINICANA
CONSEJO DEL PODER JUDICIAL

DIRECCIÓN GENERAL DE LA
ADMINISTRACIÓN Y CARRERA JUDICIAL
DIRECCIÓN DE INFRAESTRUCTURA FÍSICA

MAG. LUIS HENRY MOLINA
MAGISTRADO PRESIDENTE

ENCARGADOS

ARQ. MARCELLE LANDRÓN
CODIA:
DIRECTORA INFRAESTRUCTURA FÍSICA

ARQ. EDGAR DE LA ROSA
CODIA: 23161
GERENTE DE PROYECTOS


COLABORADORES

ARQ. CARMEN PEYNADO
CODIA 35739
COLABORACIÓN EN DISEÑO ARQUITECTÓNICO,
DIBUJO DE PLANOS Y MODELO TRIDIMENSIONAL

PROYECTO

PALACIO DE JUSTICIA
SAN PEDRO DE MACORIS
ADECUACION DE ESPACIO DE
RECEPCION DE DOCUMENTOS

UBICACIÓN

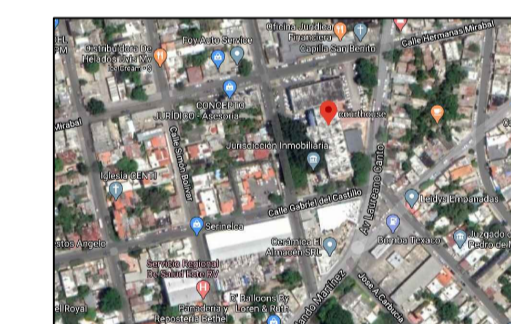

CONTENIDO

DETALLES DE MUEBLES Y
ESTRUCTURAS DE VIDRIO

ESTADO DEL PLANO

UBICACION ARCHIVO DIGITAL

EDICION

FECHA DE ACTUALIZACION MAYO 2020

FECHA
14/05/2020

ESCALA
1:20

CAD No.

CPJ.PJ.SPM

PLANO No. DE101

HOJA No.


09

DE

10

TABLA DE PUERTAS								
PUERTA NO.	UBICACION	CANT.	ANCHO HUECO		MATERIAL	CERRADURA	BISAGRAS	OBSERVACIONES
			ANCHO	ALTURA				
00	PUERTAS EXISTENTES	3	---	---	CAOBA	-----	-----	PUERTAS A DESMONTAR
00 ^B	PUERTAS EXISTENTES	2	0.80	2.10	CAOBA	-----	-----	PUERTAS A DESMONTAR, REALIZAR MANTENIMIENTO Y REINSTALAR. SE DEBE PULIR, MASILLAR Y APLICAR PINTURA EN OLEO PARA MADERA
01	PUERTAS NUEVAS	1	0.90	2.10	CAOBA	-----	-----	PUERTAS NUEVAS DE MADERA SIMILARES A LAS EXISTENTES
02	PUERTAS NUEVAS	2	1.00	2.10	VIDRIO	-----	-----	PUERTAS NUEVAS DE MADERA SIMILARES A LAS EXISTENTES
03	PASO DE DOCUMENTOS	10	0.35	0.55	ALUMINIO Y VIDRIO	HEAVY DUTY DE CILINDRO CON MANEJA DE ACERO INOXIDABLE TIPO "L" DE 1/2" DE PROYECCIÓN	EN ACERO INOXIDABLE, PARA PUERTAS DE ALUMINIO CON CANAL DE 16 MM. CANTIDAD: 2	PUERTA NUEVA SIMPLE BATIENTE, CON MARCOS DE ALUMINIO ANODIZADO COLOR BLANCO Y VIDRIOS COLOR NATURAL TRANSLUCIDOS DE 3/8" DE ESPESOR.


TABLA DE VIDRIOS FIJOS								
PUERTA NO.	UBICACION	CANT.	ANCHO HUECO		MATERIAL	CERRADURA	BISAGRAS	OBSERVACIONES
			ANCHO	ALTURA				
01	PASO DE DOCUMENTOS	5	0.35	0.67	ALUMINIO P40 Y VIDRIO	-----	-----	VIDRIO FIJO CON MARCOS DE ALUMINIO P40 ANODIZADO COLOR BLANCO Y VIDRIOS COLOR NATURAL TRANSLUCIDOS DE 3/8" DE ESPESOR.
02	PASO DE DOCUMENTOS	5	1.20	0.30	ALUMINIO P40 Y VIDRIO	-----	-----	VIDRIO FIJO CON MARCOS DE ALUMINIO P40 ANODIZADO COLOR BLANCO Y VIDRIOS COLOR NATURAL TRANSLUCIDOS DE 3/8" DE ESPESOR.
03	PASO DE DOCUMENTOS	5	0.25	1.17	ALUMINIO P40 Y VIDRIO	-----	-----	VIDRIO FIJO CON MARCOS DE ALUMINIO P40 ANODIZADO COLOR BLANCO Y VIDRIOS COLOR NATURAL TRANSLUCIDOS DE 3/8" DE ESPESOR.
04	PASO DE DOCUMENTOS	5	0.40	1.22	ALUMINIO P40 Y VIDRIO	-----	-----	VIDRIO FIJO FLOTANTE COLOR NATURAL TRANSLUCIDOS DE 3/8" DE ESPESOR ESPACADO 3/4" PARA TRANSMISION DE VOZ, CON TAPONES EN ACERO INOXIDABLE CEPILLADOS, HUECOS DE 5/16"
05	DIVISOR DE POSICIONES	5	0.70	2.40	ALUMINIO P40 Y VIDRIO	-----	-----	VIDRIO FIJO CON MARCOS DE ALUMINIO P40 ANODIZADO COLOR BLANCO Y VIDRIOS COLOR NATURAL TRANSLUCIDOS DE 3/8" DE ESPESOR.
06	DIVISOR DE POSICIONES	5	1.25	2.40	ALUMINIO P40 Y VIDRIO	-----	-----	VIDRIO FIJO CON MARCOS DE ALUMINIO P40 ANODIZADO COLOR BLANCO Y VIDRIOS COLOR NATURAL TRANSLUCIDOS DE 3/8" DE ESPESOR.

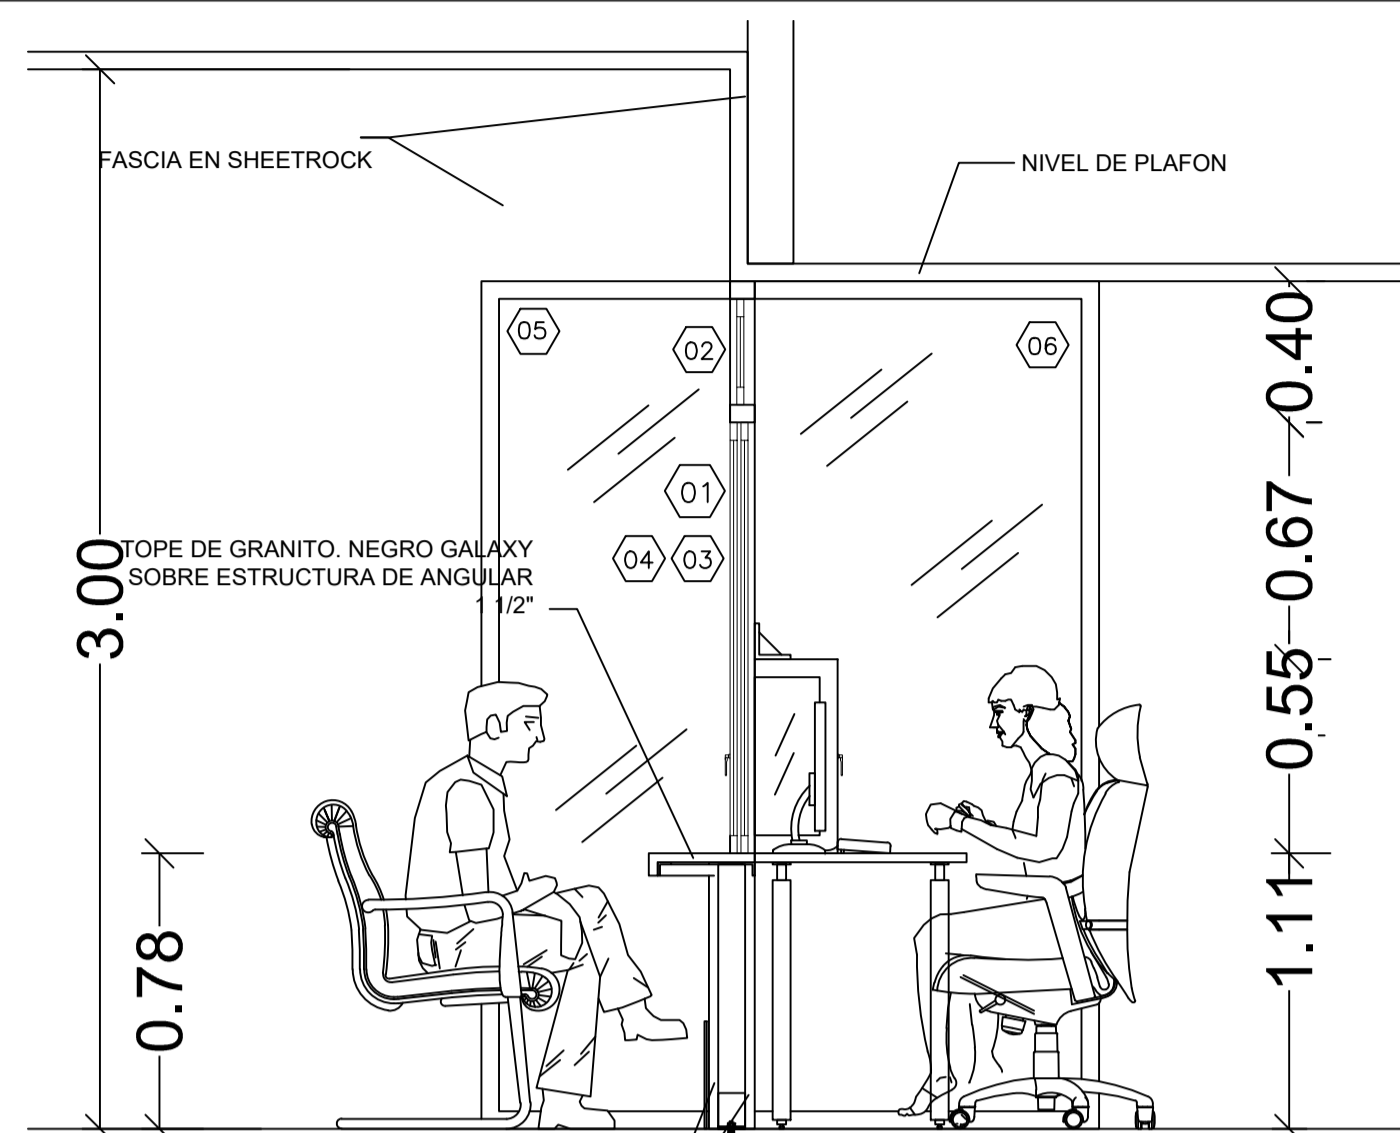

MURO EN SHEETROCK 2 CARAS CON PLANCHAS DE 3/8" Y ESTRUCTURA DE 3 1/2" GALVANIZADA. POSTES HSS 3"x3"x1/4" ANCLADOS AL PISO CON ANGULAR DE 2"x2"x1/4" CON EXPANSIONES HILTI DE 1/2"


ELEVACION
RECEPCION 1ER NIVEL

ESCALA: 1:20

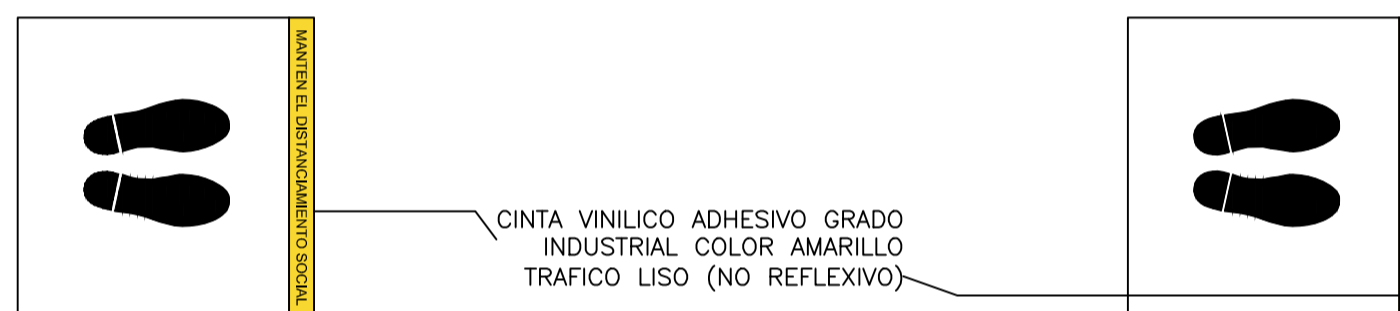

DETALLE DE SEÑAL
SEÑAL DE ESPERA

ESCALA: NA

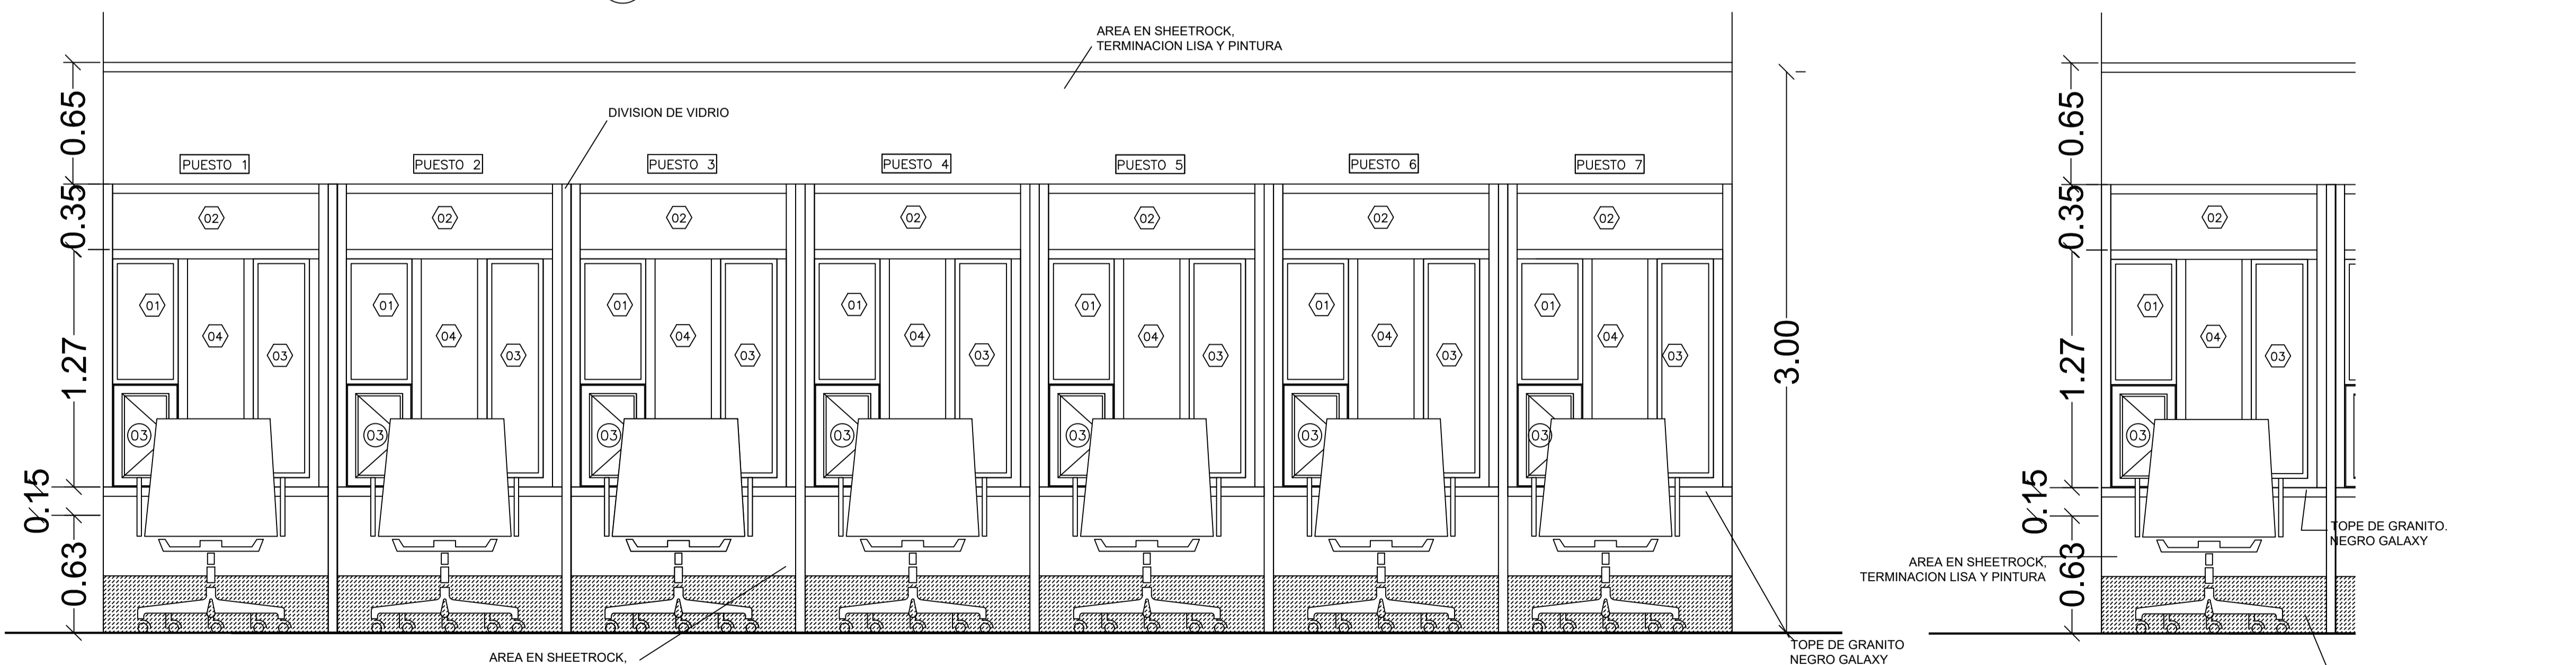

ELEVACION
RECEPCION 1ER NIVEL

ESCALA: 1:20

DETALLE DE POSICION

ESCALA: 1:20



**REPÚBLICA DOMINICANA
CONSEJO DEL PODER JUDICIAL**

**DIRECCIÓN GENERAL DE LA
ADMINISTRACIÓN Y CARRERA JUDICIAL
DIRECCIÓN DE INFRAESTRUCTURA FÍSICA**

**MAG. LUIS HENRY MOLINA
MAGISTRADO PRESIDENTE**

ENCARGADOS

ARQ. MARCELLE LANDRÓN
CODIA:
DIRECTORA INFRAESTRUCTURA FÍSICA

ARQ. EDGAR DE LA ROSA
CODIA: 23161
GERENTE DE PROYECTOS


COLABORADORES

ARQ. CARMEN PEYNADO
CODIA 35739
COLABORACIÓN EN DISEÑO ARQUITECTÓNICO,
DIBUJO DE PLANOS Y MODELO TRIDIMENSIONAL

PROYECTO

**PALACIO DE JUSTICIA
DE SAN PEDRO DE MACORIS
ADECUACION DE ESPACIO DE
RECEPCION DE DOCUMENTOS**

UBICACIÓN

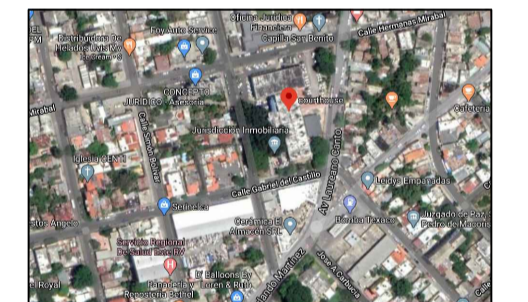

CONTENIDO

DETALLES GENERALES

ESTADO DEL PLANO

UBICACION ARCHIVO DIGITAL

EDICION

FECHA DE ACTUALIZACION MAYO 2020

FECHA	ESCALA
14/05/2020	INDICADA

**CAD No.
CPJ.PJ.SPM**

PLANO No. DE102

HOJA No.	DE
10	10

