



**REPÚBLICA DOMINICANA
CONSEJO DEL PODER JUDICIAL**

*DIRECCIÓN GENERAL DE LA
ADMINISTRACIÓN Y CARRERA JUDICIAL
DIRECCIÓN DE INFRAESTRUCTURA FÍSICA*

MAG. LUIS HENRY MOLINA
MAGISTRADO PRESIDENTE

ENCARGADOS

ING. CARLOS ESPINAL
GERENTE DE PROYECTOS

COLABORADORES

ARQ. RUTH VELAZQUEZ

COLABORACIÓN EN DISEÑO ARQUITECTÓNICO,
DIBUJO DE PLANOS Y MODELO TRIDIMENSIONAL

COLABORADORES

ARQ. CINDY DE LEÓN

COLABORACIÓN EN DISEÑO ARQUITECTÓNICO,
DIBUJO DE PLANOS Y MODELO TRIDIMENSIONAL

CONTENIDO

PROPUESTA PARA CENTRO DE
CERTIFICACIONES Y NOTIFICACIONES

ESTADO DEL PLANO

UBICACION ARCHIVO DIGITAL

EDICION **ARQ. ROCIO ALTAGRACIA**

FECHA DE ACTUALIZACION **JUNIO 2022**

FECHA

15/06/2020

ESCALA

CAD No.


PLANO No. A102

HOJA No.

02

DE



05

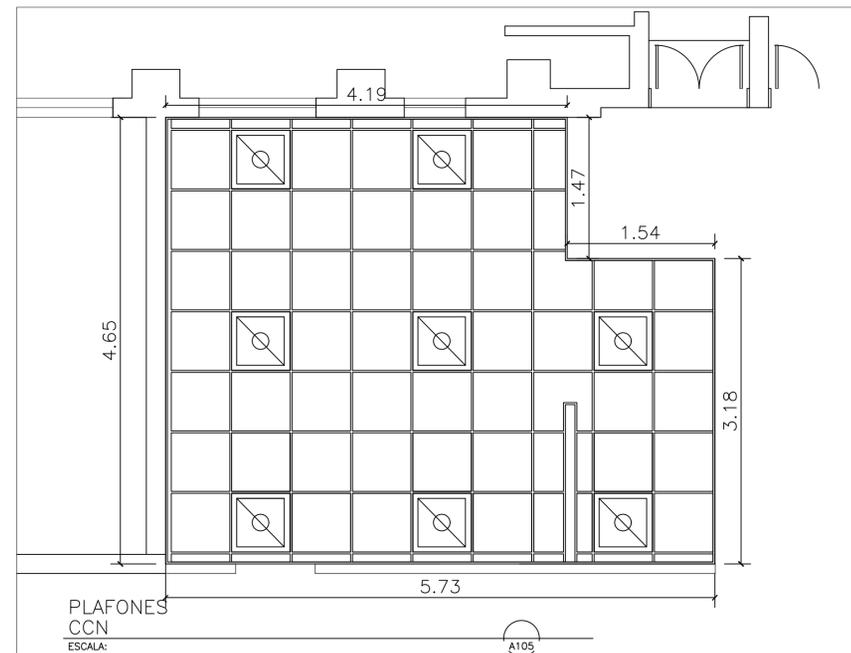


NOTA:
* VERIFICAR EN EXISTENCIA
SALIDA ELECTRICA (TC)
* PINTURA GENERAL


TERMINACIONES	
1	DEMOLICION DE MUROS EN SHEETROCK EXISTENTE. H=3.50m.
2	DESMONTE DE PUERTA EXISTENTE
3	CIERRE DE HUECOS DE PUERTAS EN SHEETROCK 2 CARAS. ESTRUCTURA DE 3 1/2" GALVANIZADA.
4	DESMONTE DE TOPES

LEYENDA ARQUITECTONICA	
[Line]	MUROS, COLUMNAS, VENTANAS EXISTENTES
[Hatched]	EDIFICIOS EXTERIORES EXISTENTES
[Cross-hatched]	ESPACIOS OCUPADOS POR EL MINISTERIO PUBLICO
[X-hatched]	CERRAMIENTO EN SHEETROCK
[Vertical lines]	MUROS EN BLOQUES 6" NUEVOS. CAMARAS LLENAS + BASTON #3" CADA 0.60m
[Diagonal lines]	ELEMENTOS EN DEMOLICION O DESMONTE
[Dashed]	PROYECCIONES
[NPT symbol]	NIVEL PISO TERMINADO
[Window symbol]	NUMERACION VENTANA
[Door symbol]	NUMERACION PUERTA

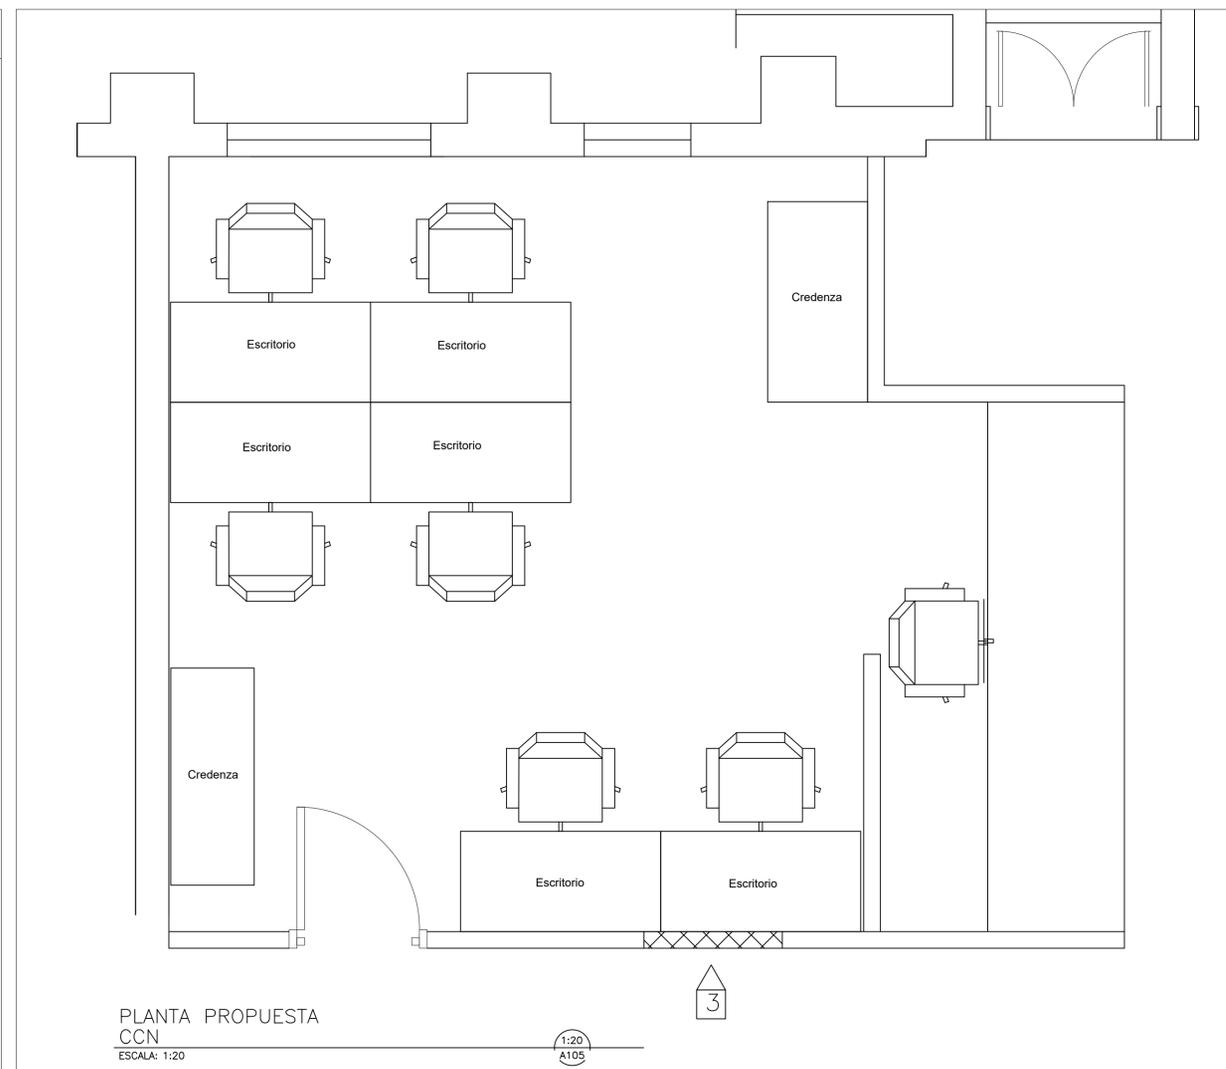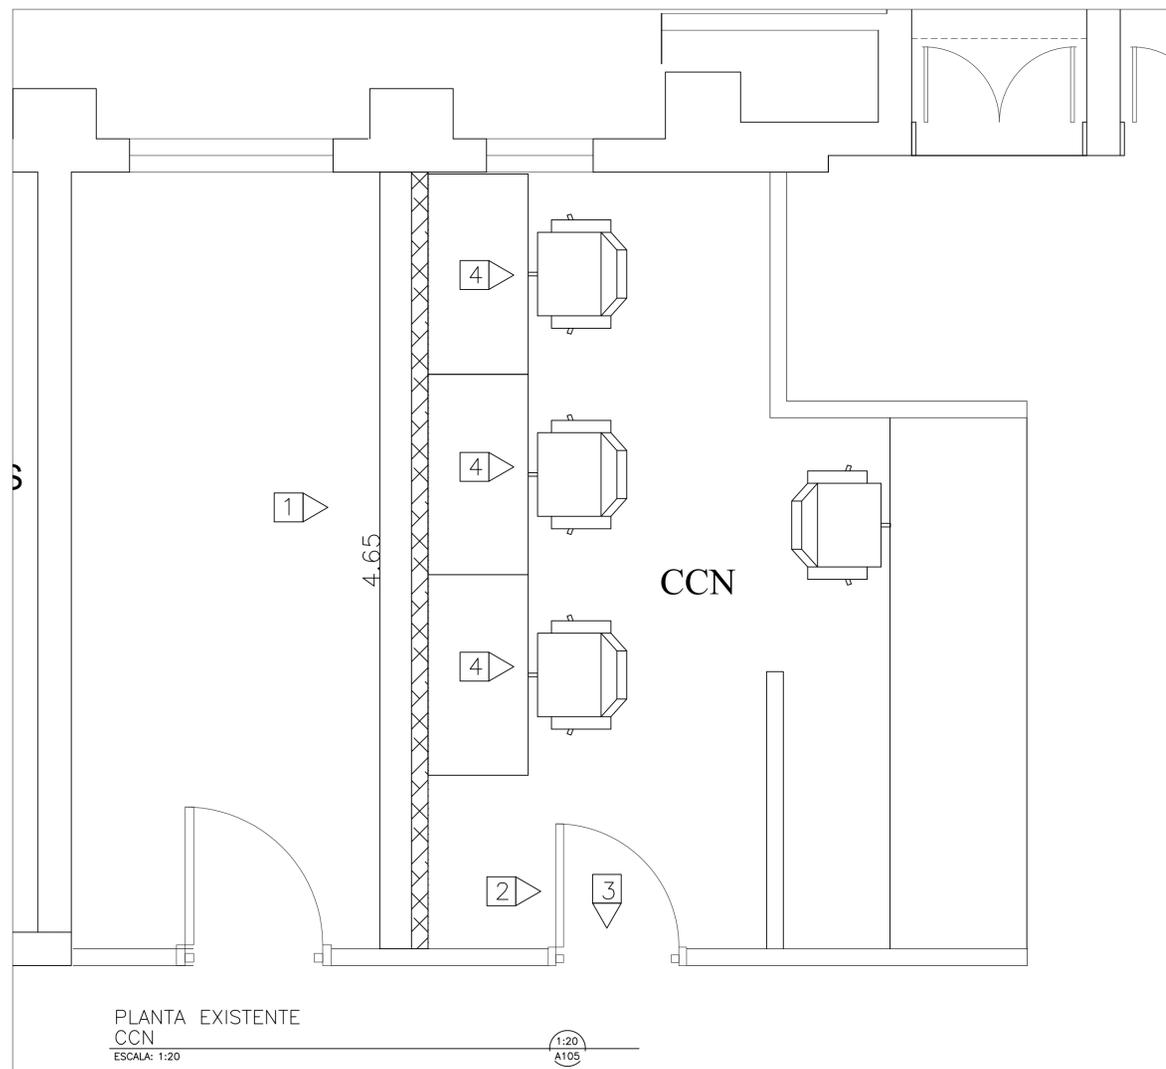

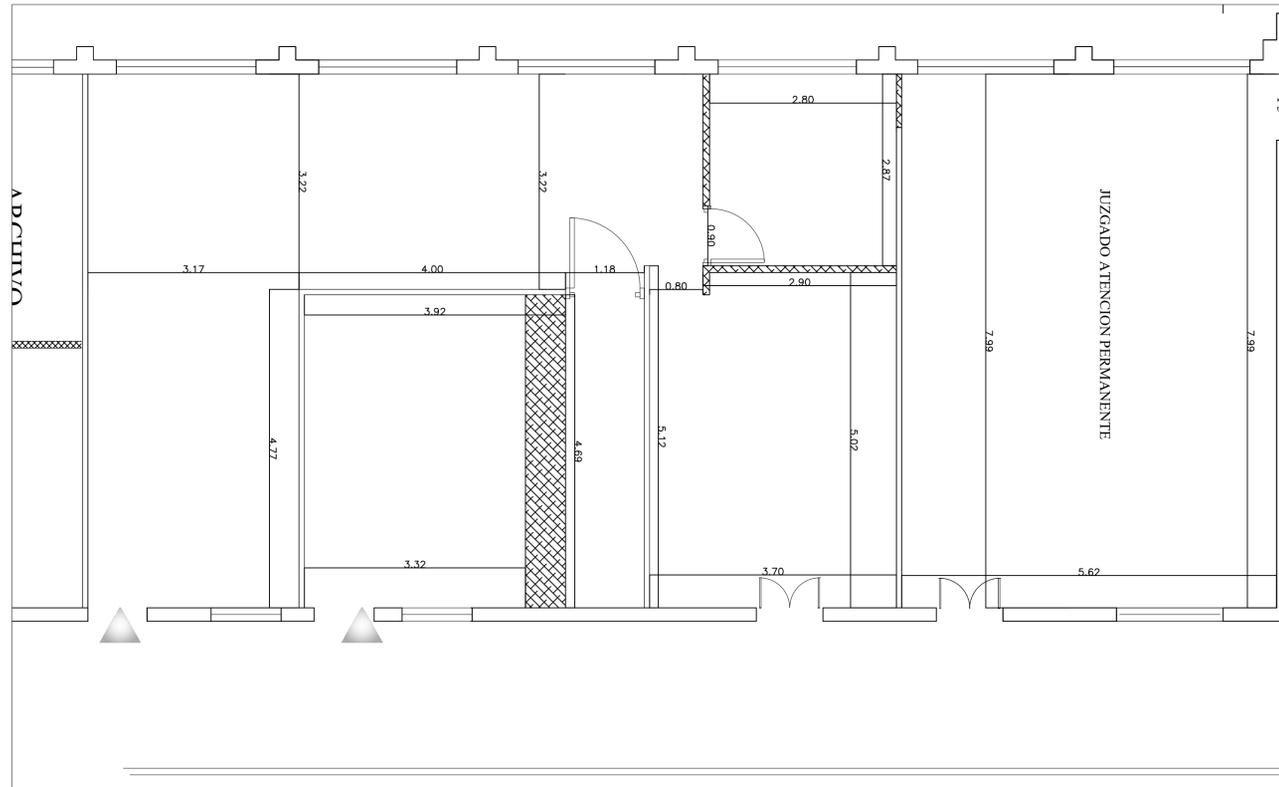

PLANTA EXISTENTE
SALA DE AUDIENCIAS Y OFICINAS
ESCALA: 1:20
A105

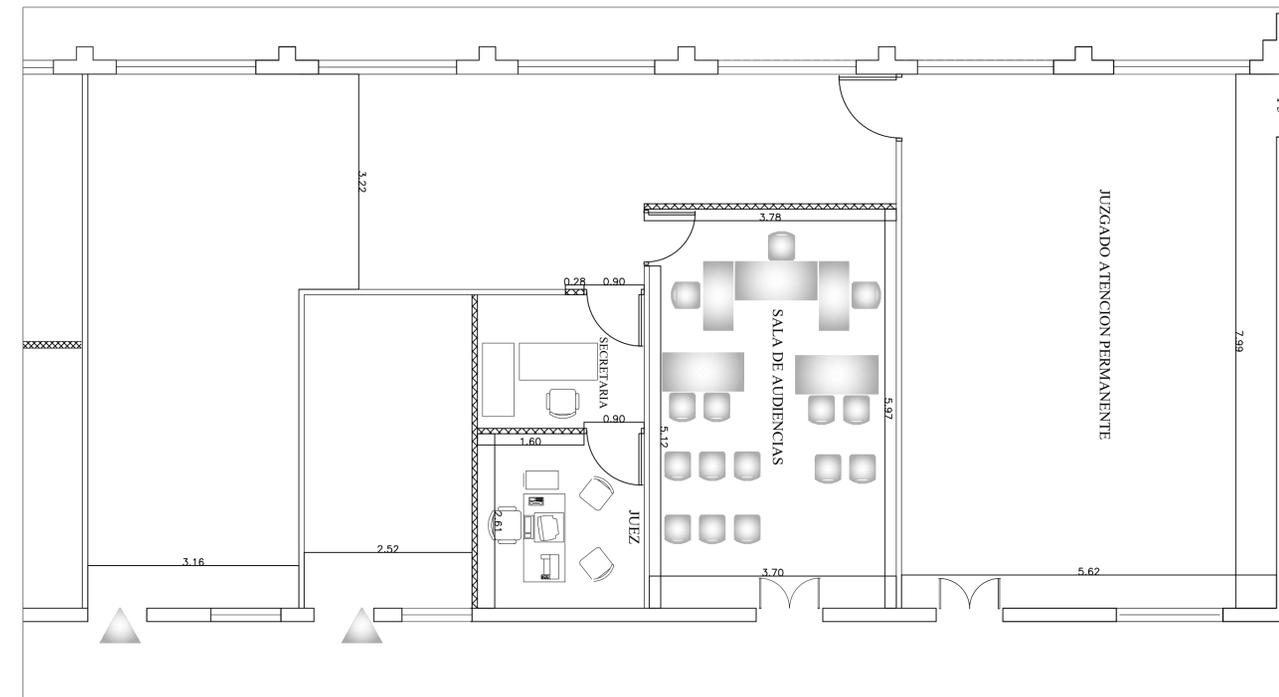

PLANTA PROPUESTA
SALA DE AUDIENCIAS Y OFICINAS
ESCALA: 1:20
A105

NOTA:
* VERIFICAR EN EXISTENCIA SALIDA ELECTRICA (TC)
* PINTURA GENERAL

TERMINACIONES	
1	DEMOLICION DE MUROS EN SHEETROCK EXISTENTE. H=3.50m
2	DESMONTE DE PUERTA EXISTENTE
3	CIERRE DE HUECOS DE PUERTAS EN SHEETROCK 2 CARAS. ESTRUCTURA DE 3 3/8" GALVANIZADA.
4	DESMONTE DE TOPE
5	INSTALACION DE PUERTAS
6	MURO EN SHEETROCK A 2 CARAS. ESTRUCTURA DE 3 3/8" GALVANIZADA.

LEYENDA ARQUITECTONICA	
[Symbol]	MUROS, COLUMNAS, VENTANAS EXISTENTES
[Symbol]	EDIFICIOS EXTERIORES EXISTENTES
[Symbol]	ESPACIOS OCUPADOS POR EL MINISTERIO PUBLICO
[Symbol]	CERRAMIENTO EN SHEETROCK
[Symbol]	MUROS EN BLOQUES 6" NUEVOS. CAMARAS LLENAS + BASTON 3/8" CADA 0.60m
[Symbol]	ELEMENTOS EN DEMOLICION O DESMONTE
[Symbol]	PROYECCIONES
[Symbol]	NPT NIVEL PISO TERMINADO
[Symbol]	NUMERACION VENTANA
[Symbol]	NUMERACION PUERTA



REPÚBLICA DOMINICANA
CONSEJO DEL PODER JUDICIAL
DIRECCIÓN GENERAL DE LA
ADMINISTRACIÓN Y CARRERA JUDICIAL
DIRECCIÓN DE INFRAESTRUCTURA FISICA

MAG. LUIS HENRY MOLINA
MAGISTRADO PRESIDENTE

ENCARGADOS

ING. CARLOS ESPINAL
GERENTE DE PROYECTOS

COLABORADORES

ARQ. RUTH VELAZQUEZ

COLABORACIÓN EN DISEÑO ARQUITECTÓNICO,
DIBUJO DE PLANOS Y MODELO TRIDIMENSIONAL

COLABORADORES

ARQ. CINDY DE LEÓN

COLABORACIÓN EN DISEÑO ARQUITECTÓNICO,
DIBUJO DE PLANOS Y MODELO TRIDIMENSIONAL

CONTENIDO

PROPUESTA PARA SALA DE
AUDIENCIAS Y OFICINA JUEZ

ESTADO DEL PLANO

UBICACION ARCHIVO DIGITAL

EDICION ARQ. ROCIO ALTAGRACIA

FECHA DE ACTUALIZACION **JUNIO 2022**

FECHA

15/06/2020

ESCALA

CAD No.

PLANO No. A103

HOJA No.

03

DE

05



REPÚBLICA DOMINICANA
CONSEJO DEL PODER JUDICIAL

*DIRECCIÓN GENERAL DE LA
ADMINISTRACIÓN Y CARRERA JUDICIAL
DIRECCIÓN DE INFRAESTRUCTURA FÍSICA*

MAG. LUIS HENRY MOLINA
MAGISTRADO PRESIDENTE

ENCARGADOS

ING. CARLOS ESPINAL
GERENTE DE PROYECTOS

COLABORADORES

ARQ. RUTH VELAZQUEZ

COLABORACIÓN EN DISEÑO ARQUITECTÓNICO,
DIBUJO DE PLANOS Y MODELO TRIDIMENSIONAL

COLABORADORES

ARQ. CINDY DE LEÓN

COLABORACIÓN EN DISEÑO ARQUITECTÓNICO,
DIBUJO DE PLANOS Y MODELO TRIDIMENSIONAL

CONTENIDO

PROPUESTA PARA SALA DE
AUDIENCIAS Y OFICINA JUEZ

ESTADO DEL PLANO

UBICACION ARCHIVO DIGITAL

EDICION **ARQ. ROCIO ALTAGRACIA**

FECHA DE ACTUALIZACION **JUNIO 2022**

FECHA

15/06/2020

ESCALA

CAD No.


PLANO No. A104

HOJA No.

04

DE

05

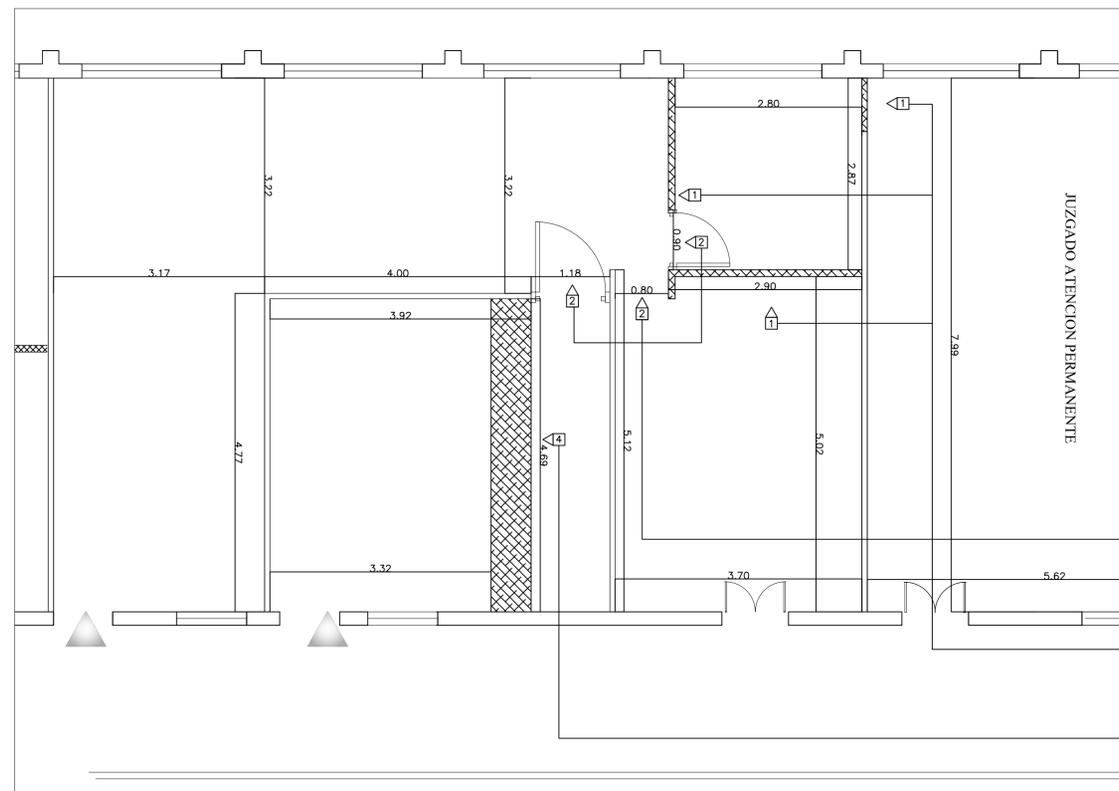

PLANTA EXISTENTE
SALA DE AUDIENCIAS Y OFICINAS
ESCALA: 1:20

1:20
A105

NOTA:

- * VERIFICAR EN EXISTENCIA SALIDA ELECTRICA (TC)
- * PINTURA GENERAL


TERMINACIONES	
[1]	DEMOLICION DE MUROS EN SHEETROCK EXISTENTE. H=3.50m
[2]	DESMONTE DE PUERTA EXISTENTE
[3]	CIERRE DE HUECOS DE PUERTAS EN SHEETROCK 2 CARAS. ESTRUCTURA DE 3 % GALVANIZADA.
[4]	DESMONTE DE TOPE
[5]	INSTALACION DE PUERTAS
[6]	MURO EN SHEETROCK A 2 CARAS. ESTRUCTURA DE 3 % GALVANIZADA.

LEYENDA ARQUITECTONICA	
[Symbol]	MUROS, COLUMNAS, VENTANAS EXISTENTES
[Symbol]	EDIFICIOS EXTERIORES EXISTENTES
[Symbol]	ESPACIOS OCUPADOS POR EL MINISTERIO PUBLICO
[Symbol]	CERRAMIENTO EN SHEETROCK
[Symbol]	MUROS EN BLOQUES 6" NUEVOS. CAMARAS LLENAS + BASTON 6" CADA 0.60m
[Symbol]	ELEMENTOS EN DEMOLICION O DESMONTE
[Symbol]	PROYECCIONES
[Symbol]	NPT NIVEL PISO TERMINADO
[Symbol]	NUMERACION VENTANA
[Symbol]	NUMERACION PUERTA

DESMONTE DE PUERTA

DEMOLICIÓN DE MURO SHEETROCK H=3.5m

DESMONTE DE TOPE

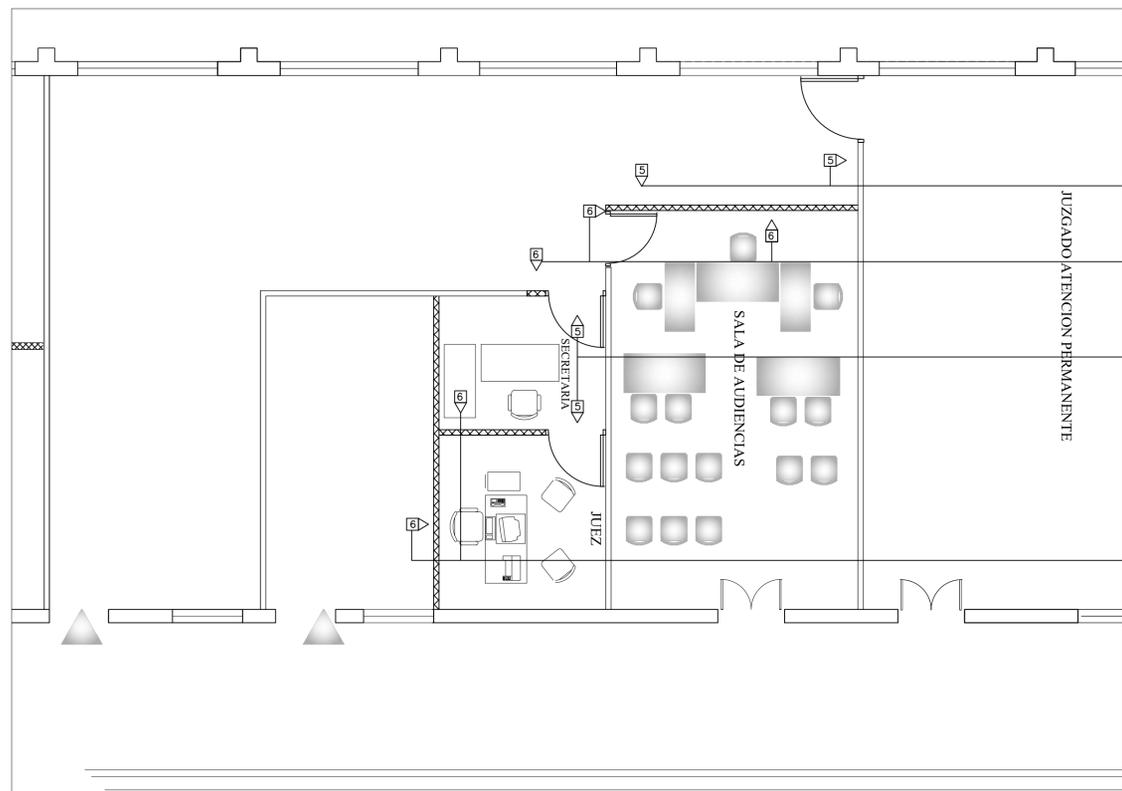

PLANTA PROPUESTA
SALA DE AUDIENCIAS Y OFICINAS
ESCALA: 1:20


1:20
A105

INSTALACIÓN DE PUERTA

CERRAMIENTO EN SHEETROCK


INSTALACIÓN DE PUERTA

CERRAMIENTO EN SHEETROCK

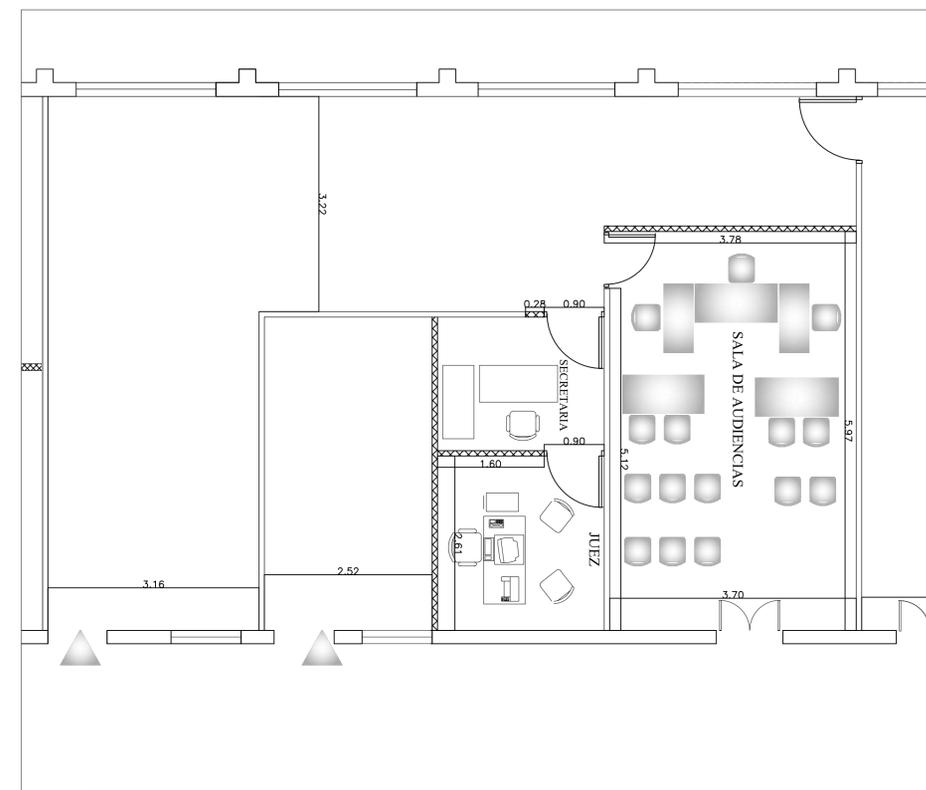

PLANTA PROPUESTA DIMENSIONADA
SALA DE AUDIENCIAS Y OFICINAS
ESCALA: 1:20

1:20
A105

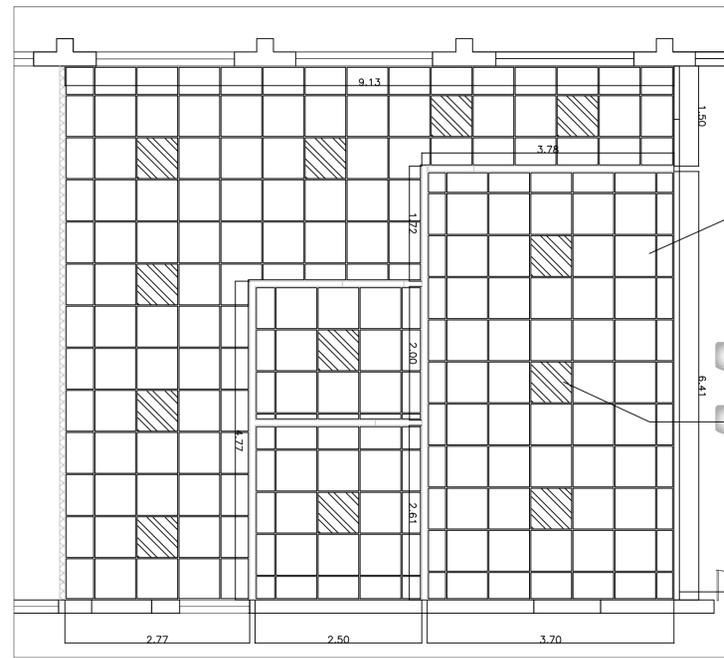


PROPUESTA DE PLAFONES
SALA AUDIENCIAS Y OFICINAS
ESCALA: 1:20

1:20
A105


Plafond De Vinyl Yeso
2" x 2

Lámparas parabólicas
2" x 2

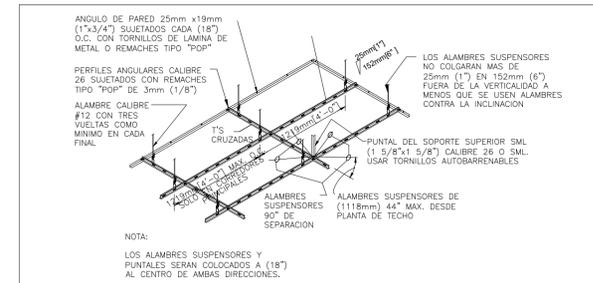


DETALLE TIPICO DE INSTALACION DE TECHO SUSPENDIDO
ESCALA: NO ESCALA

6
A107

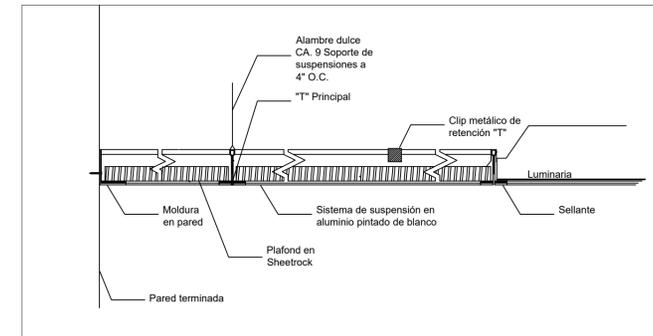


DETALLE INSTALACION DE PLAFON
ESCALA: NO ESCALA

7
A107

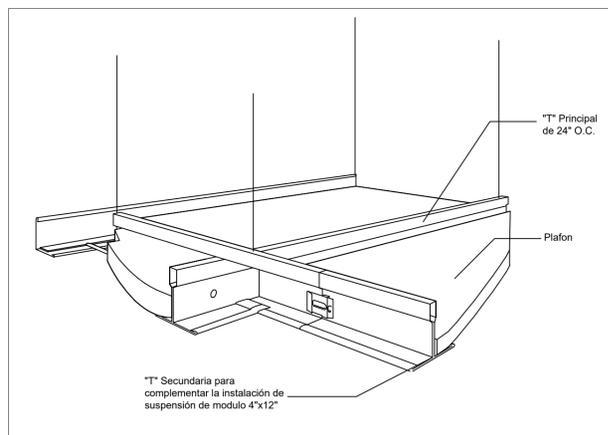


SISTEMA DE PLAFONES SUSPENDIDOS
ESCALA: NO ESCALA

4
A107

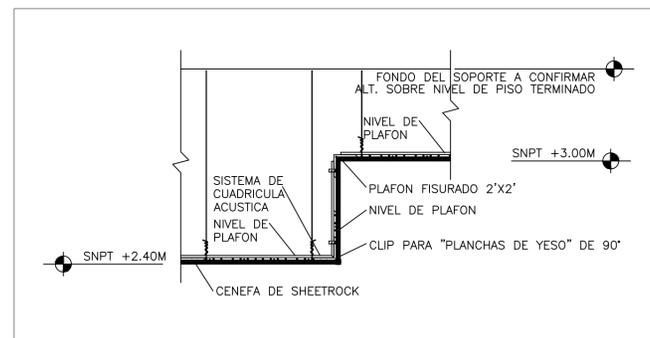

TRANSICION DEL PLAFON
ESCALA: NO ESCALA

5
A107

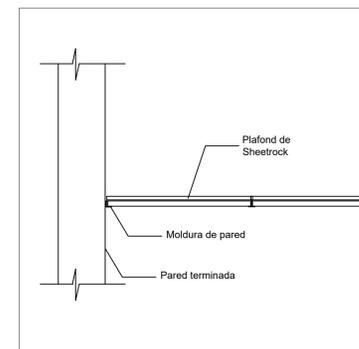

SISTEMA PLAFON SUSPENDIDO
ESCALA: NO ESCALA

8
A107

LEYENDA DE EQUIPAMIENTO DE PLAFONES Y LUMINARIAS	
	PLAFOND EN VINIL - YESO CON LAMINA DE PROTECCION LADO SUPERIOR METALIZADO 2'X2'. INCLUYE SISTEMA DE SUSPENSION ESTANDAR. H=2.40 MTS
	PLAFON EN YESO. INCLUYE SISTEMA DE SUSPENSION ESTANDAR. H= 3.00 MTS
	LÁMPARA PARABÓLICA 2"x 2

LEYENDA ARQUITECTONICA	
	MUROS, COLUMNAS, VENTANAS EXISTENTES
	EDIFICIOS EXTERIORES EXISTENTES
	ESPACIOS OCUPADOS POR EL MINISTERIO PUBLICO
	ESPACIOS OCUPADOS POR LA DEFENSA PUBLICA
	MUROS EN SHEETROCK
	ELEMENTOS EN DEMOLICION O DESMONTE
	PROYECCIONES
	NIVEL PISO TERMINADO
	NUMERACION VENTANA
	NUMERACION PUERTA



REPÚBLICA DOMINICANA
CONSEJO DEL PODER JUDICIAL
DIRECCIÓN GENERAL DE LA
ADMINISTRACIÓN Y CARRERA JUDICIAL
DIRECCIÓN DE INFRAESTRUCTURA FISICA

MAG. LUIS HENRY MOLINA
MAGISTRADO PRESIDENTE

ENCARGADOS

ING. CARLOS ESPINAL
GERENTE DE PROYECTOS

COLABORADORES

ARQ. RUTH VELAZQUEZ

COLABORACIÓN EN DISEÑO ARQUITECTÓNICO,
DIBUJO DE PLANOS Y MODELO TRIDIMENSIONAL

COLABORADORES

ARQ. CINDY DE LEÓN

COLABORACIÓN EN DISEÑO ARQUITECTÓNICO,
DIBUJO DE PLANOS Y MODELO TRIDIMENSIONAL

CONTENIDO

PLANTA DE PLAFONES PROPUESTA

ESTADO DEL PLANO

UBICACION ARCHIVO DIGITAL

EDICION ARQ. ROCIO ALTAGRACIA

FECHA DE ACTUALIZACION JUNIO 2022

FECHA

15/06/2020

ESCALA

CAD No.

PLANO No. A105

HOJA No.

05

DE

05