



**INDICE GENERAL**

**G001** INDICE GENERAL  
**G002** NOTAS Y CONSIDERACIONES GENERALES  
**G003** PLANO DE LOCALIZACION Y UBICACION  
**A101** PLANTA DE CONJUNTO EXISTENTE  
**A102** PLANTA ARQUITECTONICA EXISTENTE 2DO NIVEL  
**A103** PLANTA EXISTENTE Y PROPUESTA SALA DE ENTREVISTAS  
**A104** PLANTA EXISTENTE Y PROPUESTA SALA DE OBSERVADORES  
**A105** PLANTA PLAFON

# SALA DE ENTREVISTAS PALACIO DE JUSTICIA MONTECRISTI

 REPÚBLICA DOMINICANA <b>CONSEJO DEL PODER JUDICIAL</b> DIRECCIÓN GENERAL DE LA ADMINISTRACIÓN Y CARRERA JUDICIAL DIRECCIÓN DE INFRAESTRUCTURA FÍSICA	MAG. LUIS HENRY MOLINA MAGISTRADO PRESIDENTE	<p style="text-align: center;"><b>ENCARGADOS</b></p> ARQ. MARCELLE LANDRÓN <small>CODIA: 15363 DIRECTORA INFRAESTRUCTURA FÍSICA</small> ARQ. EDGAR DE LA ROSA <small>CODIA: 23161 GERENTE DE PROYECTOS</small>	<p style="text-align: center;"><b>COLABORADORES</b></p> ARQ. CARMEN PEYNADO <small>CODIA: 35739 ARQUITECTO</small> COLABORACIÓN EN DISEÑO ARQUITECTÓNICO, DIBUJO DE PLANOS Y MODELO TRIDIMENSIONAL.	<p style="text-align: center;"><b>PROYECTO</b></p> SALA DE ENTREVISTAS PALACIOS DE JUSTICIA	<p style="text-align: center;"><b>UBICACIÓN</b></p> 	<p style="text-align: center;"><b>CONTENIDO</b></p> <p style="text-align: center;"><b>INDICE GENERAL</b> PALACIO DE JUSTICIA DE MONTECRISTI</p> <table border="1" style="width: 100%; border-collapse: collapse;"> <thead> <tr> <th colspan="3">ESTADO DEL PLANO</th> <th>FECHA</th> <th>ESCALA</th> </tr> </thead> <tbody> <tr> <td>UBICACION ARCHIVO DIGITAL</td> <td>EDICION</td> <td>FECHA</td> <td>31/3/2020</td> <td>1:150</td> </tr> <tr> <td colspan="3"></td> <td>CAD No.</td> <td></td> </tr> </tbody> </table>	ESTADO DEL PLANO			FECHA	ESCALA	UBICACION ARCHIVO DIGITAL	EDICION	FECHA	31/3/2020	1:150				CAD No.		<table border="1" style="width: 100%; border-collapse: collapse;"> <tr> <td colspan="2"><b>PLANO No.</b></td> </tr> <tr> <td colspan="2" style="text-align: center;"><b>G001</b></td> </tr> <tr> <td><b>HOJA No.</b></td> <td><b>DE</b></td> </tr> <tr> <td style="text-align: center;"><b>01</b></td> <td style="text-align: center;"><b>08</b></td> </tr> </table>	<b>PLANO No.</b>		<b>G001</b>		<b>HOJA No.</b>	<b>DE</b>	<b>01</b>	<b>08</b>
ESTADO DEL PLANO			FECHA	ESCALA																										
UBICACION ARCHIVO DIGITAL	EDICION	FECHA	31/3/2020	1:150																										
			CAD No.																											
<b>PLANO No.</b>																														
<b>G001</b>																														
<b>HOJA No.</b>	<b>DE</b>																													
<b>01</b>	<b>08</b>																													

## NOTAS GENERALES

### PARA LA INTERVENCION EN EDIFICACIONES

ES OBLIGATORIA LA PRESENCIA DE UN GERENTE DE PROYECTOS Y DEBERA SUPERVISAR TODAS LAS ACTIVIDADES Y GARANTIZAR LOS RECURSOS AL MENOS QUE SE INDIQUE LO CONTRARIO.

TODAS LAS PAREDES INTERIORES NUEVAS DE ESTRUCTURA LIGERA SON EN DENGLOSS Y SHHETROCK DEBERAN ALCANZAR LA ALTURA ESPECIFICADA POR RAZONES DE SEGURIDAD.

EL CONTRATISTA SE ASEGURARA QUE ANTES DE INICIAR LA CONSTRUCCION UN RESPONSABLE DE LA SUPERVISION ESTARA EN EL LUGAR DURANTE TODAS LAS FASES CONSTRUCTIVAS.

EL CONTRATISTA DEBERA TENER EN TODO MOMENTO EN OBRA UN CRONOGRAMA EN EL QUE SE MOSTRARA EL ORDEN QUE PROPONE PARA EJECUTAR LA OBRA QUE HA SIDO ACEPTADA POR EL DEPARTAMENTO DE INFRAESTRUCTURA SIEMPRE.

EL CONTRATISTA DEBE NOTIFICAR AL DEPARTAMENTO DE INFRAESTRUCTURA CON MINIMO DOS DIAS DE ANTICIPACION LOS SIGUIENTES EVENTOS:

- INSPECCION DE TODOS LOS PUNTOS CRITICOS
- COLOCACION DEL MATERIAL DE RELLENO
- FORMACIONES DE HORMIGON
- TERMINACION DE SERVICIOS E INSTALACIONES ELECTRICAS (UPS) SOTERRADAS
- PRUEBA DE PRESION DE TUBERIAS DE AIRE, AGUA Y PRODUCTOS
- TERMINACION DE LA COLOCACION DE REFUERZOS DE ACERO
- ACEPTACION FINAL (ENTREGA DE PROYECTO)

EL CONTRATISTA ALMACENARA TODOS LOS MATERIALES DE CONSTRUCCION EN UN AREA PREPARADA ESPECIALMENTE PARA ESTE FIN PARA EVITAR REUBICACION DURANTE LA CONSTRUCCION. TODOS LOS MATERIALES DEBERAN SER ALMACENADOS EN UN AREA SEGURA DURANTE TODAS LAS FASES CONSTRUCTIVAS.

EL CONTRATISTA PROPORCIONARA LOS PLANOS "AS-BUILT" (COPIA IMPRESA Y ELECTRONICA) AL DEPARTAMENTO DE INFRAESTRUCRA EN CASO DE QUE HAYAN SURGIDOS CAMBIOS ANTES DE LA ACEPTACION FINAL.

ANTES DE LA ACEPTACION FINAL EL CONTRATISTA DEBERA ELIMINAR TODOS LOS MATERIALES EXCEDENTES Y DESECHOS DE HERRAMIENTAS Y EQUIPOS, LIMPIAR TODOS LOS VIDRIOS, ESPEJOS, PISOS, SUPERFICIES INTERIORES, MOSTRADORES Y LOSETAS DE LAS AREAS INTERVENIDAS.

EL CONTRATISTA SE COMPROMETE A LEER LOS TERMINOS DE REFERENCIA (TDR) PARA VALIDAR LAS ESPECIFICACIONES DE LAS INTERVENCIONES.

### ADVERTENCIA DE SEGURIDAD

EL CONTRATISTA SEGUIRA ESTRICTAMENTE TODAS LAS REGULACIONES DE SEGURIDAD PERTINENTES DURANTE TODAS LAS FASES CONSTRUCTIVAS Y DEBERA GARANTIZAR EQUIPOS DE PROTECCION PERSONAL (EPP) A TODOS LOS MIEMBROS DEL EQUIPO DE TRABAJO.

### PARA LA DEMOLICION

LOS HORARIOS DE TRABAJO PARA LA INTERVENCION EN BAÑOS, COCINA Y OFICINAS DEBERA SER COORDINADO CON EL DEPARTAMENTO DE INFRAESTRUCTURA Y EL DEPARTAMENTO ADMINISTRATIVO DEL PALACIO JUDICIAL.


EL CONTRATISTA DEBERA GARANTIZAR LA LIMPIEZA INMEDIATA Y EL BOTE DE MANERA INMEDIATA PARA EVITAR ACUMULACION INNECESARIA EN OBRA.

 <b>REPÚBLICA DOMINICANA</b> <b>CONSEJO DEL PODER JUDICIAL</b> <small>DIRECCIÓN GENERAL DE LA ADMINISTRACIÓN Y CARRERA JUDICIAL                  DIRECCIÓN DE INFRAESTRUCTURA FÍSICA</small>	<b>MAG. LUIS HENRY MOLINA</b> <small>MAGISTRADO PRESIDENTE</small>	<b>ENCARGADOS</b> <b>ARQ. MARCELLE LANDRÓN</b> <small>CODIA: 23161                  DIRECTORA INFRAESTRUCTURA FÍSICA</small> <b>ARQ. EDGAR DE LA ROSA</b> <small>CODIA: 23161                  GERENTE DE PROYECTOS</small>	<b>COLABORADORES</b> <b>CARMEN PEYNADO</b> <small>CODIA 35739                  ARQUITECTO</small> <small>COLABORACIÓN EN DISEÑO ARQUITECTÓNICO,                  DIBUJO DE PLANOS Y MODELO TRIDIMENSIONAL.</small>	<b>PROYECTO</b> <b>SALA DE ENTREVISTAS                  PALACIOS DE JUSTICIA</b>	<b>UBICACIÓN</b> 	<b>CONTENIDO</b> <b>NOTAS Y CONSIDERACIONES GENERALES</b> PALACIO DE JUSTICIA DE MONTECRISTI	<b>PLANO No.</b> <b>G002</b>																			
<table border="1" style="width: 100%; border-collapse: collapse;"> <thead> <tr> <th colspan="3">ESTADO DEL PLANO</th> <th>FECHA</th> <th>FECHA</th> <th>ESCALA</th> </tr> </thead> <tbody> <tr> <td>UBICACION ARCHIVO DIGITAL</td> <td>EDICION</td> <td>FECHA</td> <td>31/03/2020</td> <td></td> <td></td> </tr> <tr> <td colspan="3"></td> <td>CAD No.</td> <td></td> <td></td> </tr> </tbody> </table>							ESTADO DEL PLANO			FECHA	FECHA	ESCALA	UBICACION ARCHIVO DIGITAL	EDICION	FECHA	31/03/2020						CAD No.			<b>HOJA No.</b> <b>02</b>	<b>DE</b> <b>13</b>
ESTADO DEL PLANO			FECHA	FECHA	ESCALA																					
UBICACION ARCHIVO DIGITAL	EDICION	FECHA	31/03/2020																							
			CAD No.																							






REPÚBLICA DOMINICANA  
Montecristi - REGION NORTE

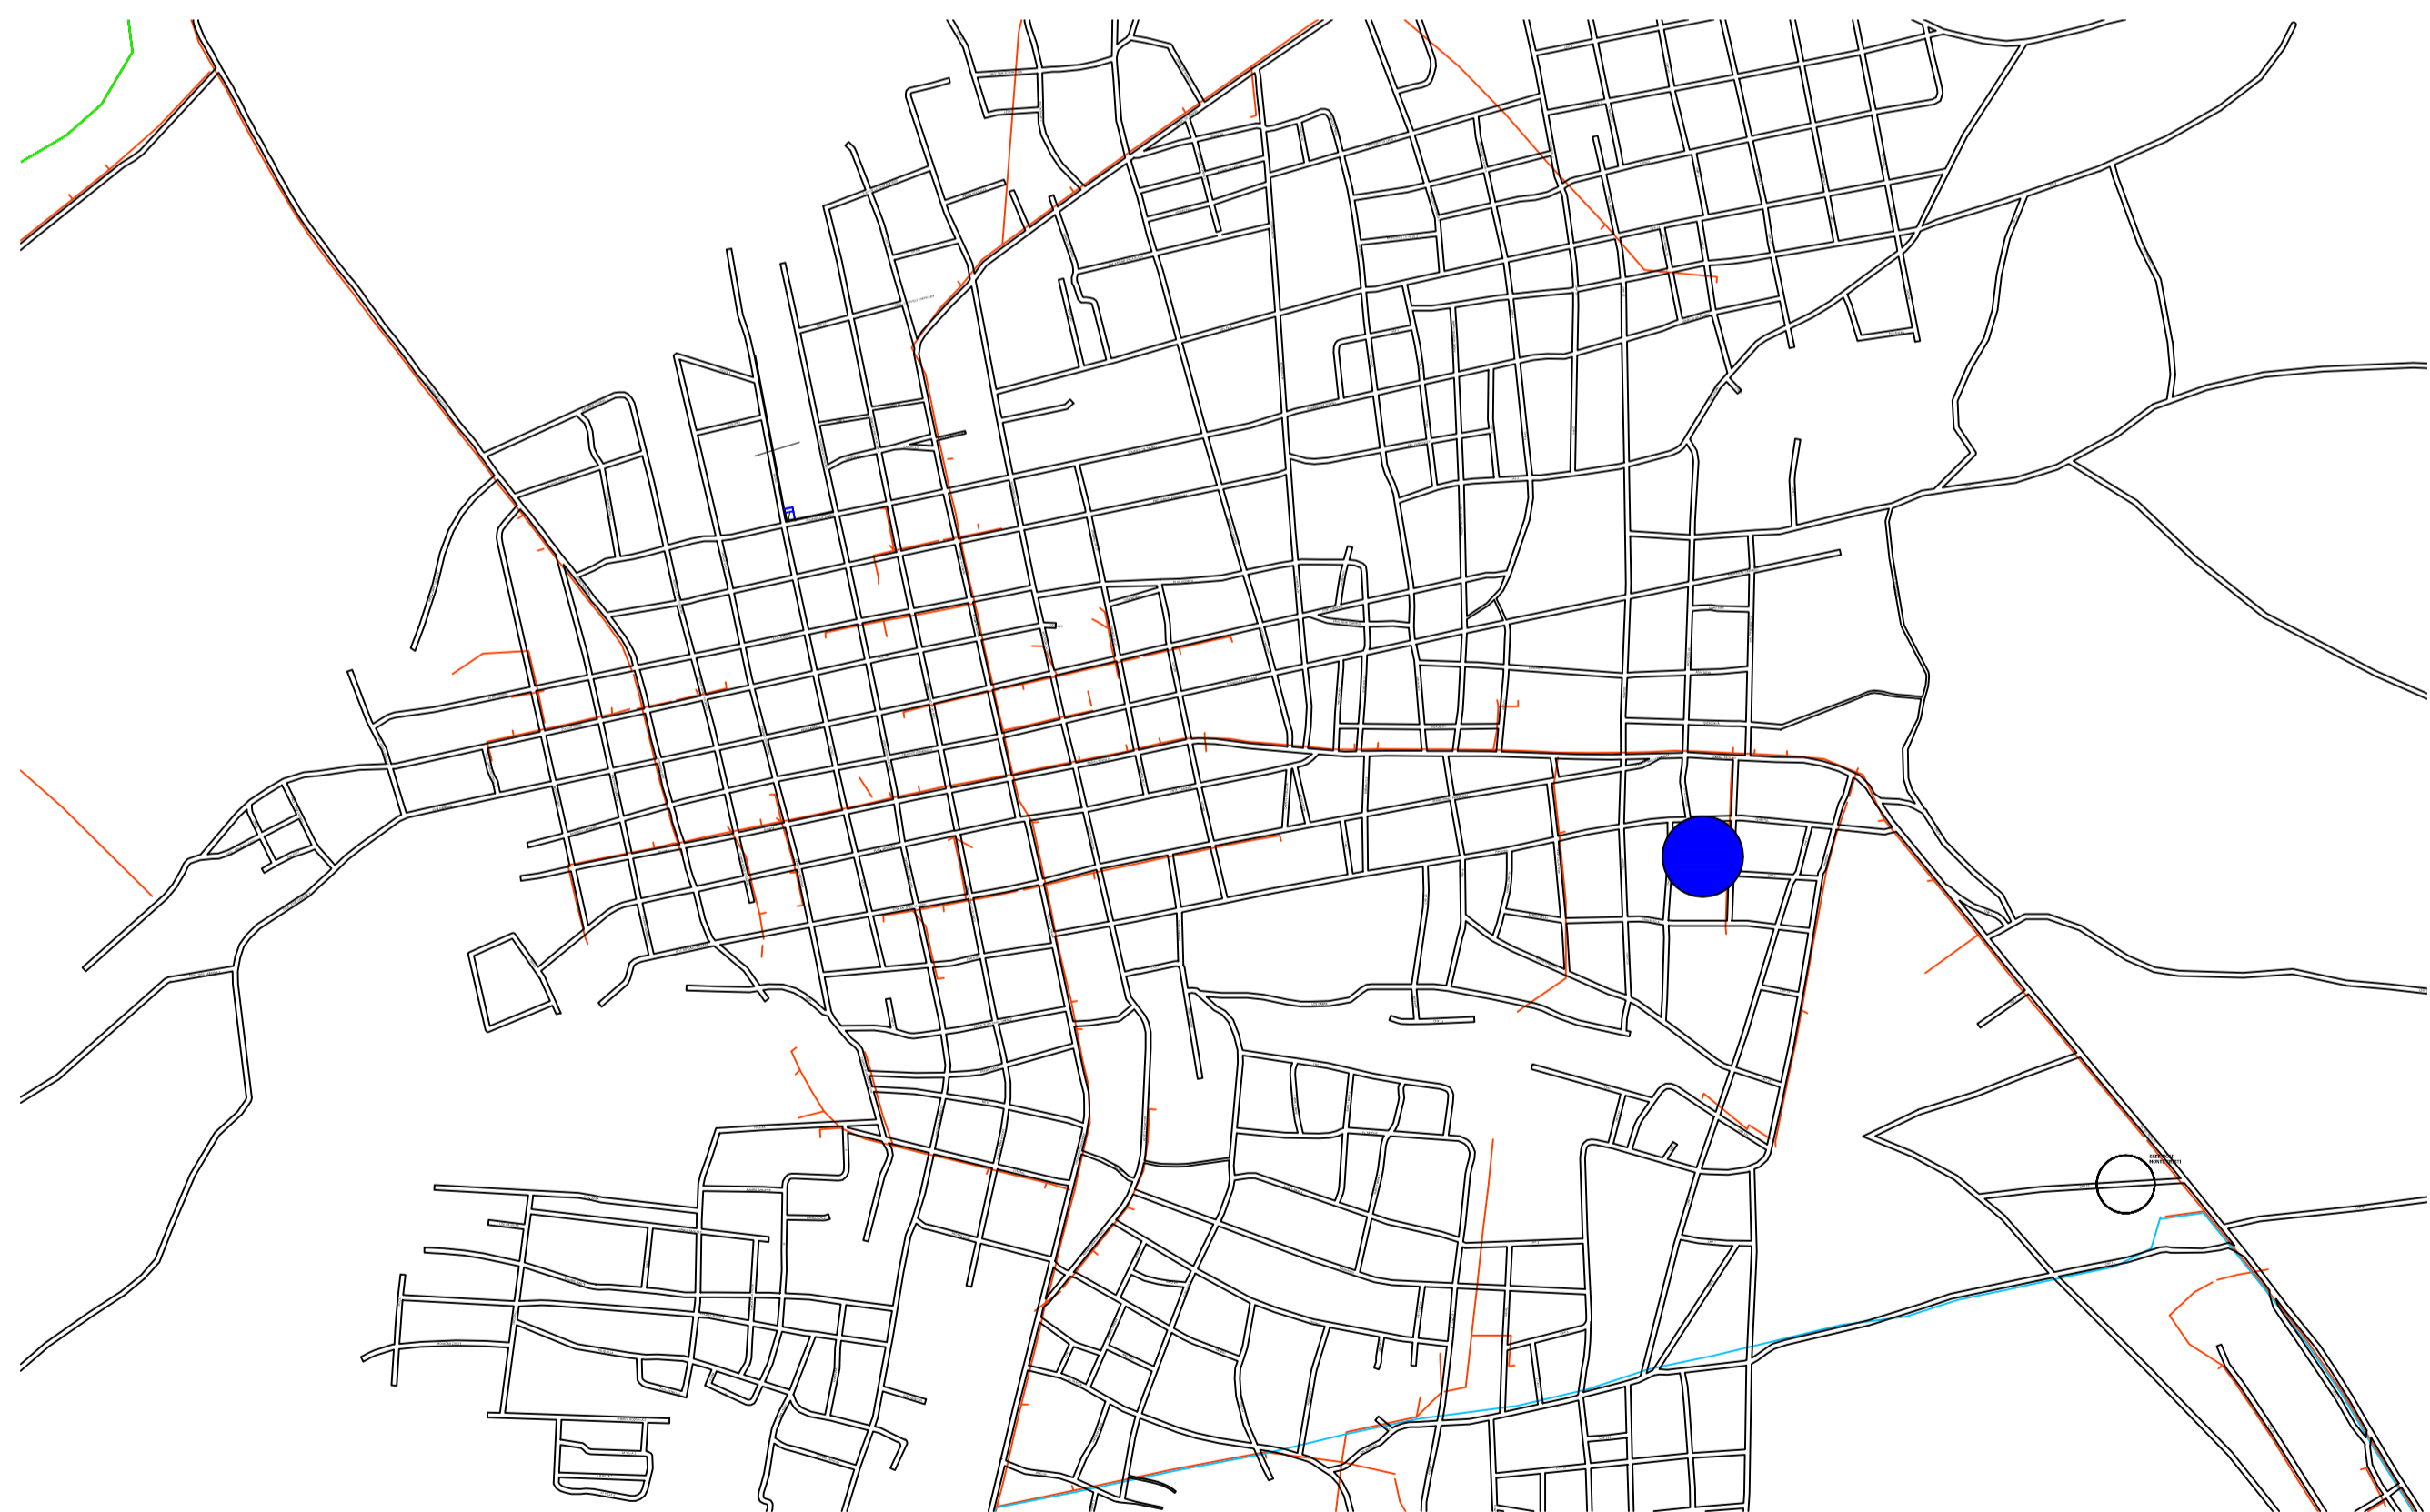

Provincia Montecristi  
Montecristi - BARRIO SAN PEDRO

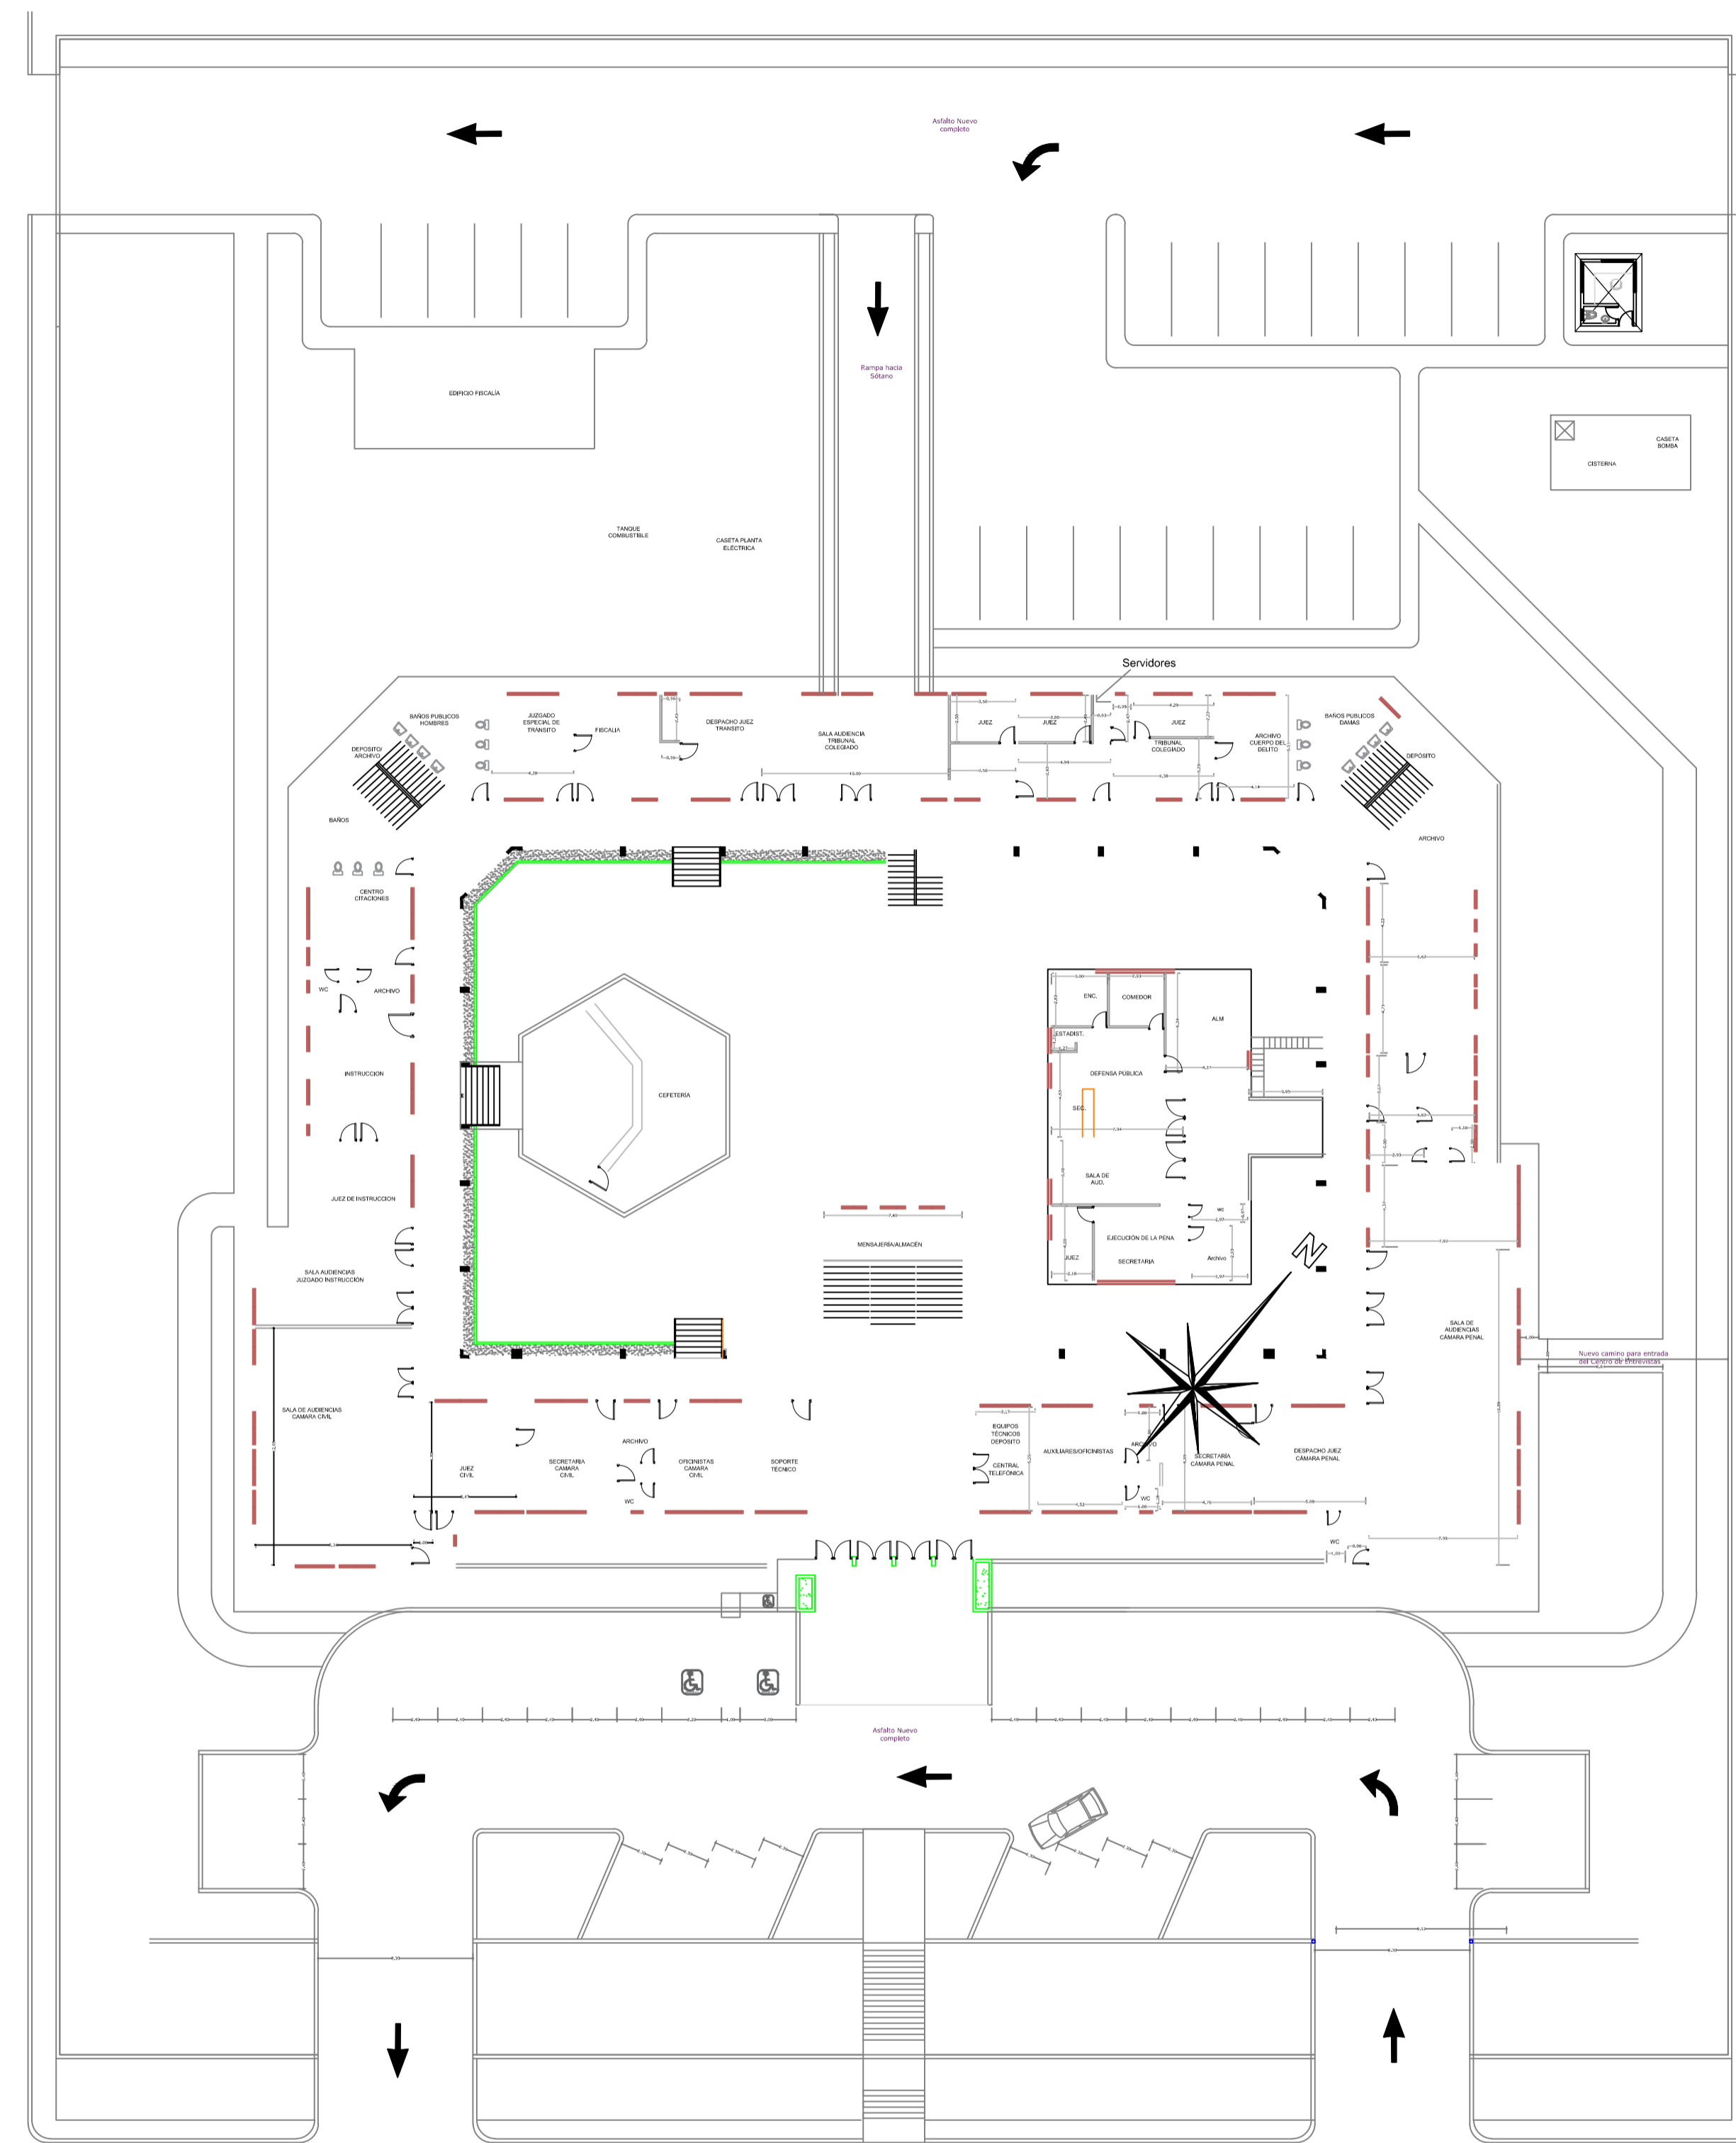

Las Colinas, Montecristi  
C/Pimentel, No.107, Barrio San Pedro

**REPÚBLICA DOMINICANA**  
**CONSEJO DEL PODER JUDICIAL**  
 DIRECCIÓN GENERAL DE LA ADMINISTRACIÓN Y CARRERA JUDICIAL  
 DIRECCIÓN DE INFRAESTRUCTURA FÍSICA

**MAG. LUIS HENRY MOLINA**  
 MAGISTRADO PRESIDENTE

**ENCARGADOS**  
**ARQ. MARCELLE LANDRÓN**  
 CODIA: 23161  
 DIRECTORA INFRAESTRUCTURA FÍSICA  
**ARQ. EDGAR DE LA ROSA**  
 CODIA: 23161  
 GERENTE DE PROYECTOS

**COLABORADORES**  
**CARMEN PEYNADO**  
 CODIA 35739  
 ARQUITECTO  
 COLABORACIÓN EN DISEÑO ARQUITECTÓNICO,  
 DIBUJO DE PLANOS Y MODELO TRIDIMENSIONAL.

**PROYECTO**  
**SALA DE ENTREVISTAS**  
**PALACIOS DE JUSTICIA**

**UBICACIÓN**

**CONTENIDO**  
**PLANTA DE LOCALIZACION Y UBICACION**  
**PALACIO DE JUSTICIA DE MONTECRISTI**  

ESTADO DEL PLANO		FECHA	ESCALA
UBICACION ARCHIVO DIGITAL	EDICION	31/03/2020	
		CAD No.	

**PLANO No.**  
**G003**  
**HOJA No.**  
**03** DE **13**



# JUZGADO DE PAZ



**REPÚBLICA DOMINICANA**  
**CONSEJO DEL PODER JUDICIAL**  
 DIRECCIÓN GENERAL DE LA ADMINISTRACIÓN Y CARRERA JUDICIAL  
 DIRECCIÓN DE INFRAESTRUCTURA FÍSICA

**MAG. LUIS HENRY MOLINA**  
 MAGISTRADO PRESIDENTE

**ENCARGADOS**  
**ARQ. MARCELLE LANDRÓN**  
 CODIA: 23161  
 DIRECTORA INFRAESTRUCTURA FÍSICA  
**ARQ. EDGAR DE LA ROSA**  
 CODIA: 23161  
 GERENTE DE PROYECTOS

**COLABORADORES**  
**CARMEN PEYNADO**  
 CODIA 35739  
 ARQUITECTO  
 COLABORACIÓN EN DISEÑO ARQUITECTÓNICO,  
 DISEÑO DE PLANOS Y MODELO TRIDIMENSIONAL.

**PROYECTO**  
**SALA DE ENTREVISTAS**  
**PALACIOS DE JUSTICIA**

**UBICACIÓN**

**CONTENIDO**  
**PLANTA ARQUITECTONICA 1ER NIVEL EXISTENTE**  
**PALACIO DE JUSTICIA DE MONTECRISTI**  

ESTADO DEL PLANO		FECHA	ESCALA
UBICACION ARCHIVO DIGITAL	EDICION		

FECHA	ESCALA
31/03/2020	
CAD No.	

**PLANO No.**  
**A101**  
**HOJA No.**  
**04** DE **08**








1 PLANTA 1ER NIVEL EXISTENTE AREA SALA DE ENTREVISTAS  
A103 ESCALA 1:50



2 PLANTA 1ER NIVEL INTERVENCIONES AREA SALA DE ENTREVISTAS  
A103 ESCALA 1:50

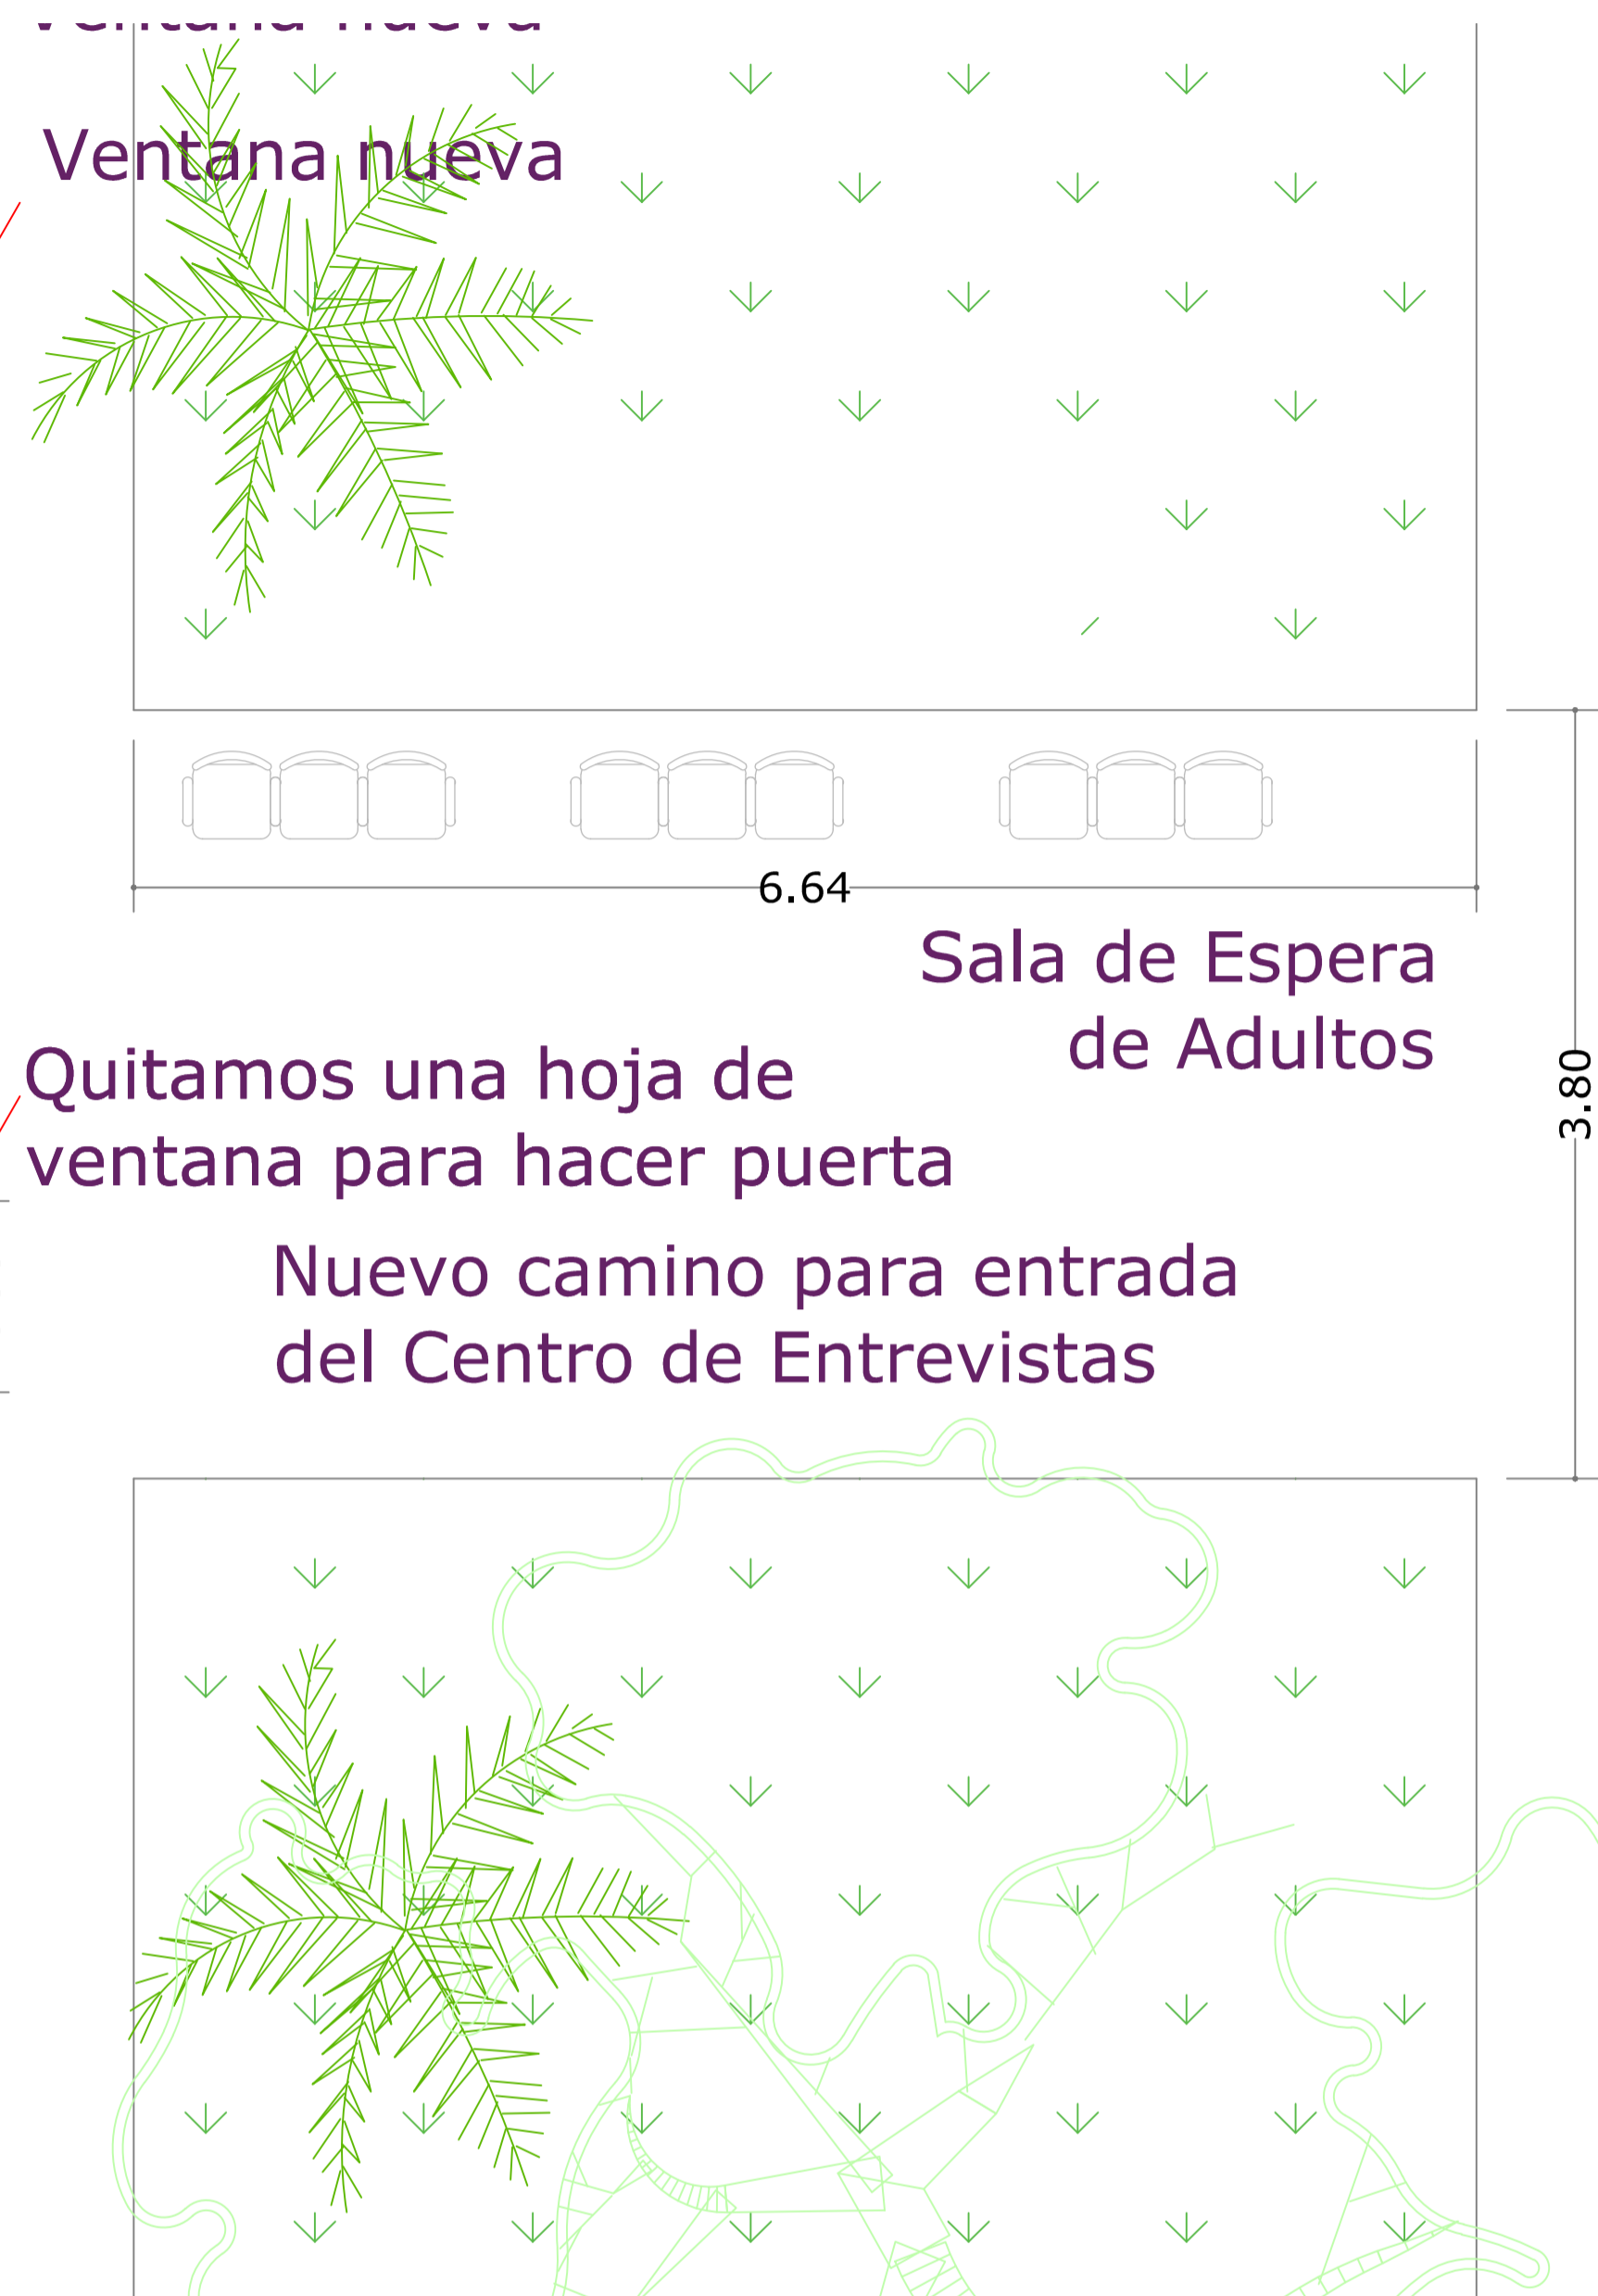

TERMINACIONES	
11	DEMOLICION DE MUROS EN SHEETROCK EXISTENTE. H=2.80 M
12	DEMOLICION DE PISOS EXISTENTES
13	DEMOLICION DE PLAFON EXISTENTE
14	DEMOLICION DE CERAMICA DE PARED. H=2.10. LONGITUD VER PLANO
15	MURO DE BLOQUES DE 6" TODAS LAS CAMARAS LLENAS HASTA EL FONDO DE LOSA.
16	CIERRE DE huecos de PUERTAS Y VENTANAS. MURO DE BLOQUES DE 6".
17	MURO DE BLOQUES DE 6" TODAS LAS CAMARAS LLENAS HASTA EL FONDO DE LOSA.
18	MURO EN SHEETROCK CON INSULACION ACUSTICA. ESTRUCTURA DE 3 1/2" GALVANIZADA. HASTA FONDO DE LOSA DE TECHO
19	PINTURA SATINADA
20	REVESTIMIENTO EN PISO EN PORCELANATO DE ALTO TRAFICO ANTIDESLIZANTE COLOR GRIS. FORMATO DE 60CM X 60CM.
21	REVESTIMIENTO EN PARED EN PORCELANATO DE COLOR GRIS. FORMATO DE 60CM X 30CM.
22	ALFOMBERA
23	DEMOLICION MUROS DE BLOQUES
24	DESMONTE DE PUERTAS
25	PUERTA ANTIRUIDO
26	PUERTA DE MADERA NUEVA
27	MURO EN DENSGLOSS

TABLA DE ACCESORIOS Y EQUIPAMIENTO DE BARRAS	
No.	ACCESORIO Y DESCRIPCION
1	INODORO ELONGADO, COLOR BLANCO EN PORCELANA CON FLUXOMETRO MANUAL. 1.28 GAL (ADA) ASIENTO DE INODORO DE POLIPROPILENO HEAVY-DUTY
2	LAVAMANOS BAJO TOPE DE MESETA COLOR BLANCO, SIFON METALICO.
3	BARRA DE SEGURIDAD DE ACERO INOXIDABLE 24" Y 48" DE LONGITUD PARA PERSONAS DISCAPACITADAS
4	ORNAL DE PORCELANA CON FLUXOMETRO DE PALANCA
5	DISPENSADOR DE PAPEL HIGIENICO ACERO INOXIDABLE
6	DISPENSADOR ELECTRONICO DE BATERIAS CON SENSOR PARA JABON LIQUIDO
7	ESPEJO 1.70 X 0.70 MTS CON MARCO DE ACERO ALUMINIO
8	TOPE DE GRANITO NEGRO GALAXY (LONGITUD MEDIR EN PLANTA). SNPT=0.85M, TALDA 0.25M + ZOCALO 0.10 M.
9	PUERTAS DE DIVISION MODULAR DE BARRAS EN PLASTICO SOLIDO, COLOR BLANCO, DE ALTA RESISTENCIA
10	DISPENSADOR AUTOMATICO DE ROLLOS DE PAPEL TOALLA ESTANDAR FABRICADO EN ACERO INOXIDABLE CON ACABADO SATINADO
11	APARATO SANITARIO ANTIBANDALICO PARA CARCEL EN ACERO INOXIDABLE
12	VERTEDERO DE LIMPIEZA EN PORCELANATO GENERAL DE PISOS, MURO H=0.10 MTS.

REPÚBLICA DOMINICANA  
**CONSEJO DEL PODER JUDICIAL**  
DIRECCIÓN GENERAL DE LA ADMINISTRACIÓN Y CARRERA JUDICIAL  
DIRECCIÓN DE INFRAESTRUCTURA FÍSICA

**MAG. LUIS HENRY MOLINA**  
MAGISTRADO PRESIDENTE

**ENCARGADOS**  
ARQ. MARCELLE LANDRÓN  
CODIA: DIRECTORA INFRAESTRUCTURA FÍSICA

ARQ. EDGAR DE LA ROSA  
CODIA: 23161  
GERENTE DE PROYECTOS

**COLABORADORES**  
CARMEN PEYNADO  
CODIA: 35739  
ARQUITECTO  
COLABORACIÓN EN DISEÑO ARQUITECTÓNICO, DIBUJO DE PLANOS Y MODELO TRIDIMENSIONAL.

**PROYECTO**  
SALA DE ENTREVISTAS  
PALACIOS DE JUSTICIA

**UBICACIÓN**  
[Map showing location in Montecristi, Dominican Republic]


**CONTENIDO**  
PLANTA ARQUITECTONICA SALA DE ENTREVISTAS  
PALACIO DE JUSTICIA DE MONTECRISTI

ESTADO DEL PLANO		FECHA	ESCALA
UBICACION ARCHIVO DIGITAL	EDICION	31/03/2020	
		CAD No.	


**PLANO No.**  
A103

**HOJA No.**  
06


**DE**  
08

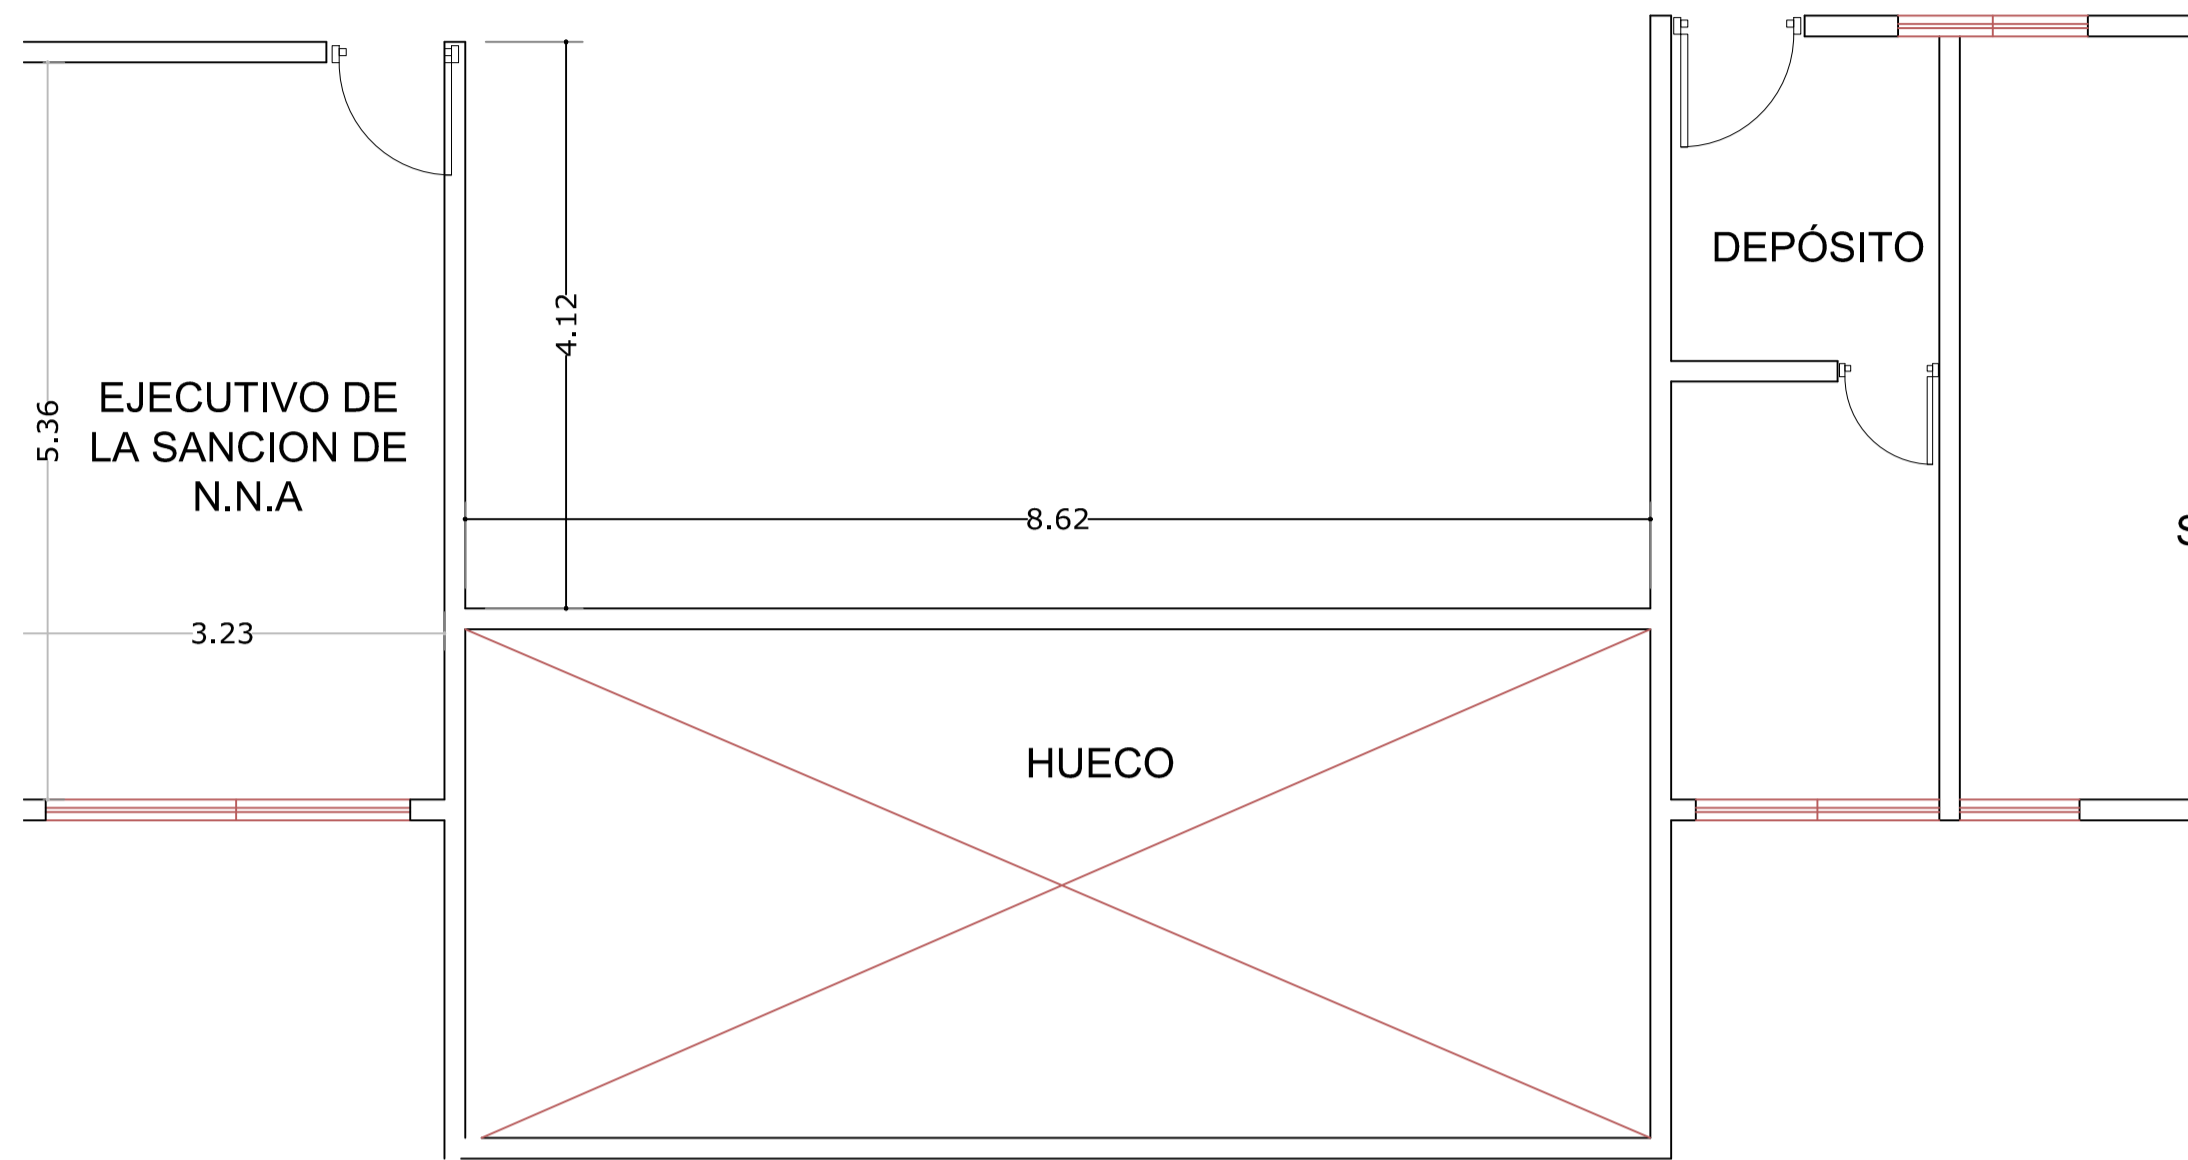

1 PLANTA 2DO NIVEL EXISTENTE AREA SALA DE OBSERVADORES  
ESCALA 1:50  
A104

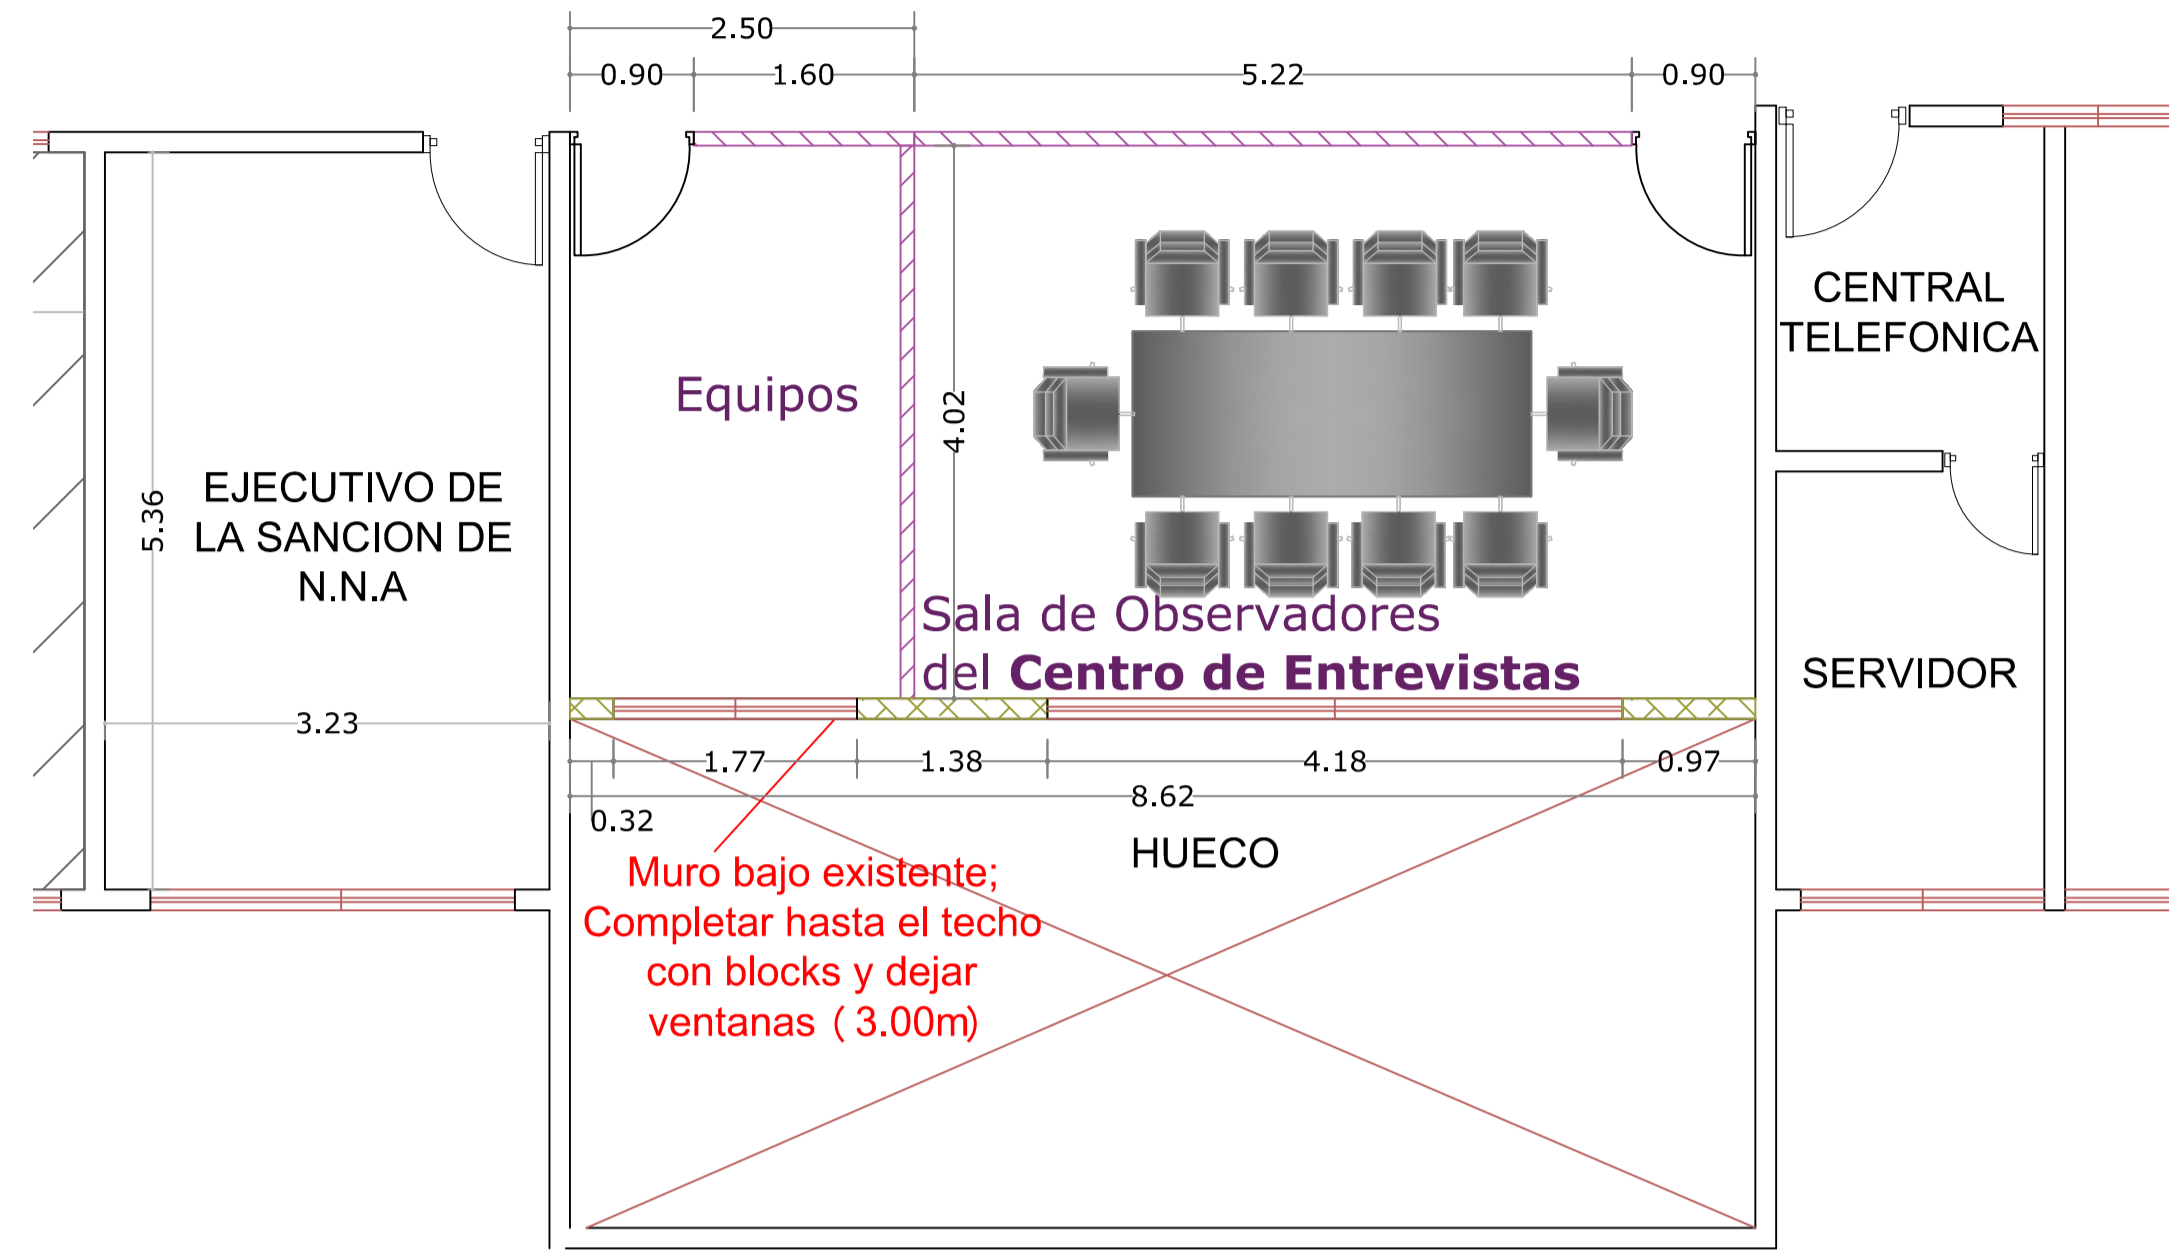

2 PLANTA 2DO NIVEL PROPUESTA AREA SALA DE OBSERVADORES  
ESCALA 1:50  
A104

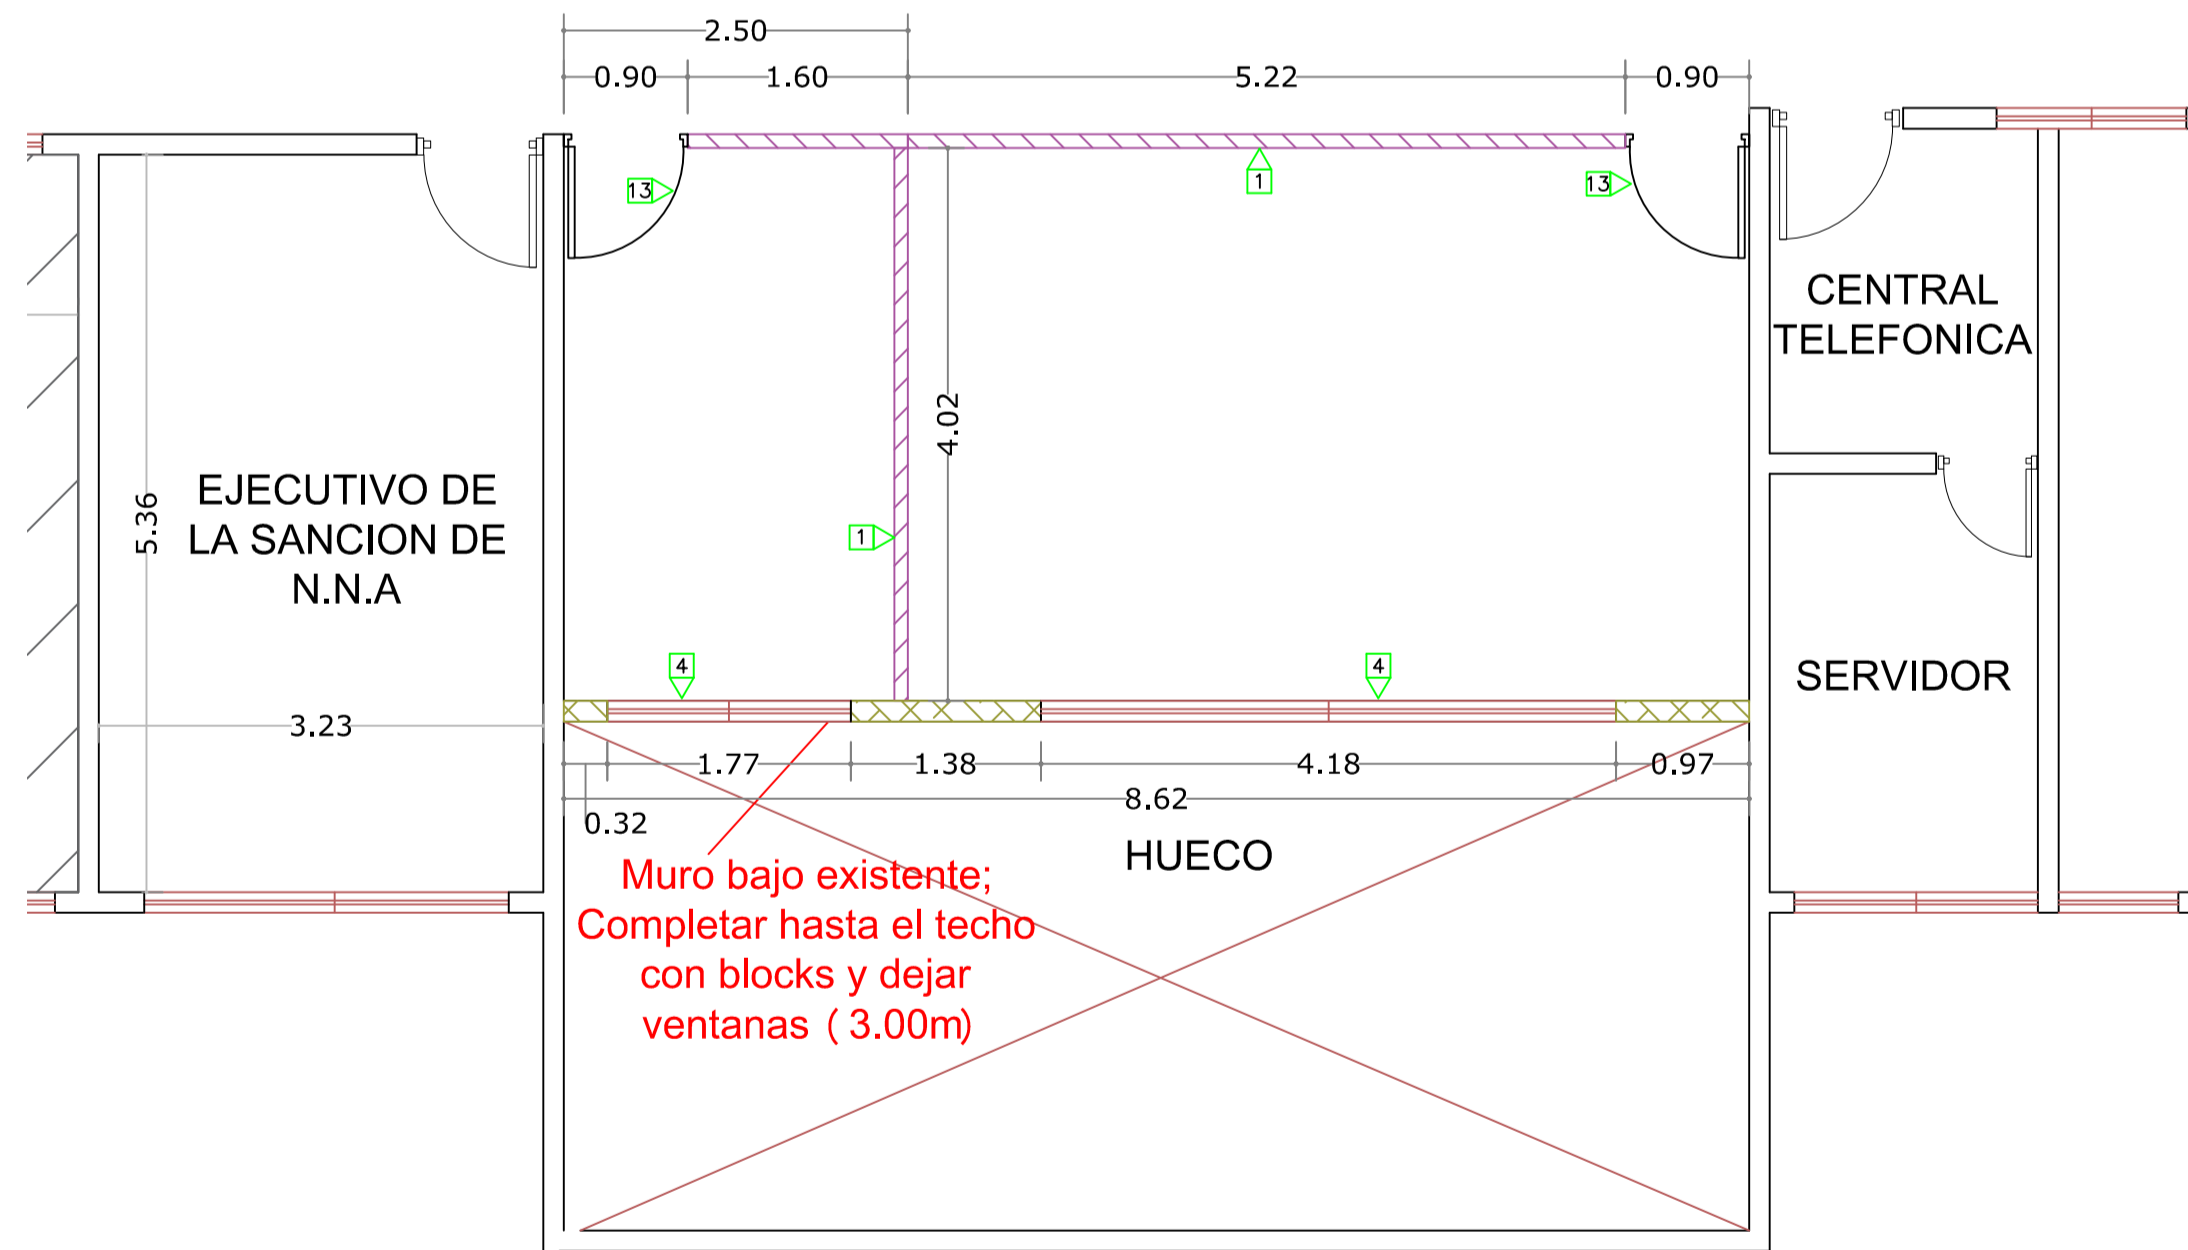

3 PLANTA 2DO NIVEL PROPUESTA AREA SALA DE OBSERVADORES  
ESCALA 1:50  
A104

TERMINACIONES	
1	ADICIÓN DE MUROS DE SHEETROCK ACÚSTICO
2	CIERRE DE HUECOS DE PUERTAS Y VENTANAS MURO DE BLOQUES DE 6".
3	DESMONTE DE VENTANAS
4	VENTANAS NUEVAS
5	PINTURA SATINADA
6	MUROS DENGLOSS
7	DEMOLICIÓN ESCALONES
8	MURO EN SHEETROCK 1 CARA CON INSULACION ACUSTICA, ESTRUCTURA DE 3 1/2" GALVANIZADA, HASTA FONDO DE LOSA DE TECHO
9	PINTURA SATINADA
10	REVESTIMIENTO EN PISO EN PORCELANATO DE ALTO TRAFICO ANTIDESLIZANTE COLOR GRIS, FORMATO DE 60CM X 60CM.
11	REVESTIMIENTO EN PARED EN PORCELANATO DE COLOR GRIS, FORMATO DE 60CM X 30CM.
12	REVESTIMIENTO EN PISO EN VIBRAZO
13	PUERTA NUEVA
14	ACERA RALLADA EN HOTMIGÓN

REPÚBLICA DOMINICANA  
**CONSEJO DEL PODER JUDICIAL**  
DIRECCIÓN GENERAL DE LA ADMINISTRACIÓN Y CARRERA JUDICIAL  
DIRECCIÓN DE INFRAESTRUCTURA FÍSICA

**MAG. LUIS HENRY MOLINA**  
MAGISTRADO PRESIDENTE

**ENCARGADOS**

ARQ. MARCELLE LANDRÓN  
CODIA: 23161  
DIRECTORA INFRAESTRUCTURA FÍSICA

ARQ. EDGAR DE LA ROSA  
CODIA: 23161  
GERENTE DE PROYECTOS

**COLABORADORES**

CARMEN PEYNADO  
CODIA: 35739  
ARQUITECTO

COLABORACIÓN EN DISEÑO ARQUITECTÓNICO,  
DIBUJO DE PLANOS Y MODELO TRIDIMENSIONAL.

**PROYECTO**

**SALA DE ENTREVISTAS  
PALACIOS DE JUSTICIA**

**UBICACIÓN**

**CONTENIDO**

**PLANTA ARQUITECTONICA SALA DE ENTREVISTAS  
PALACIO DE JUSTICIA DE MONTECRISTI**

ESTADO DEL PLANO		FECHA	ESCALA
UBICACION ARCHIVO DIGITAL	EDICION	31/03/2020	


FECHA: 31/03/2020  
CAD No.

**PLANO No.**  
**A104**

**HOJA No.**  
**07**


**DE**  
**08**



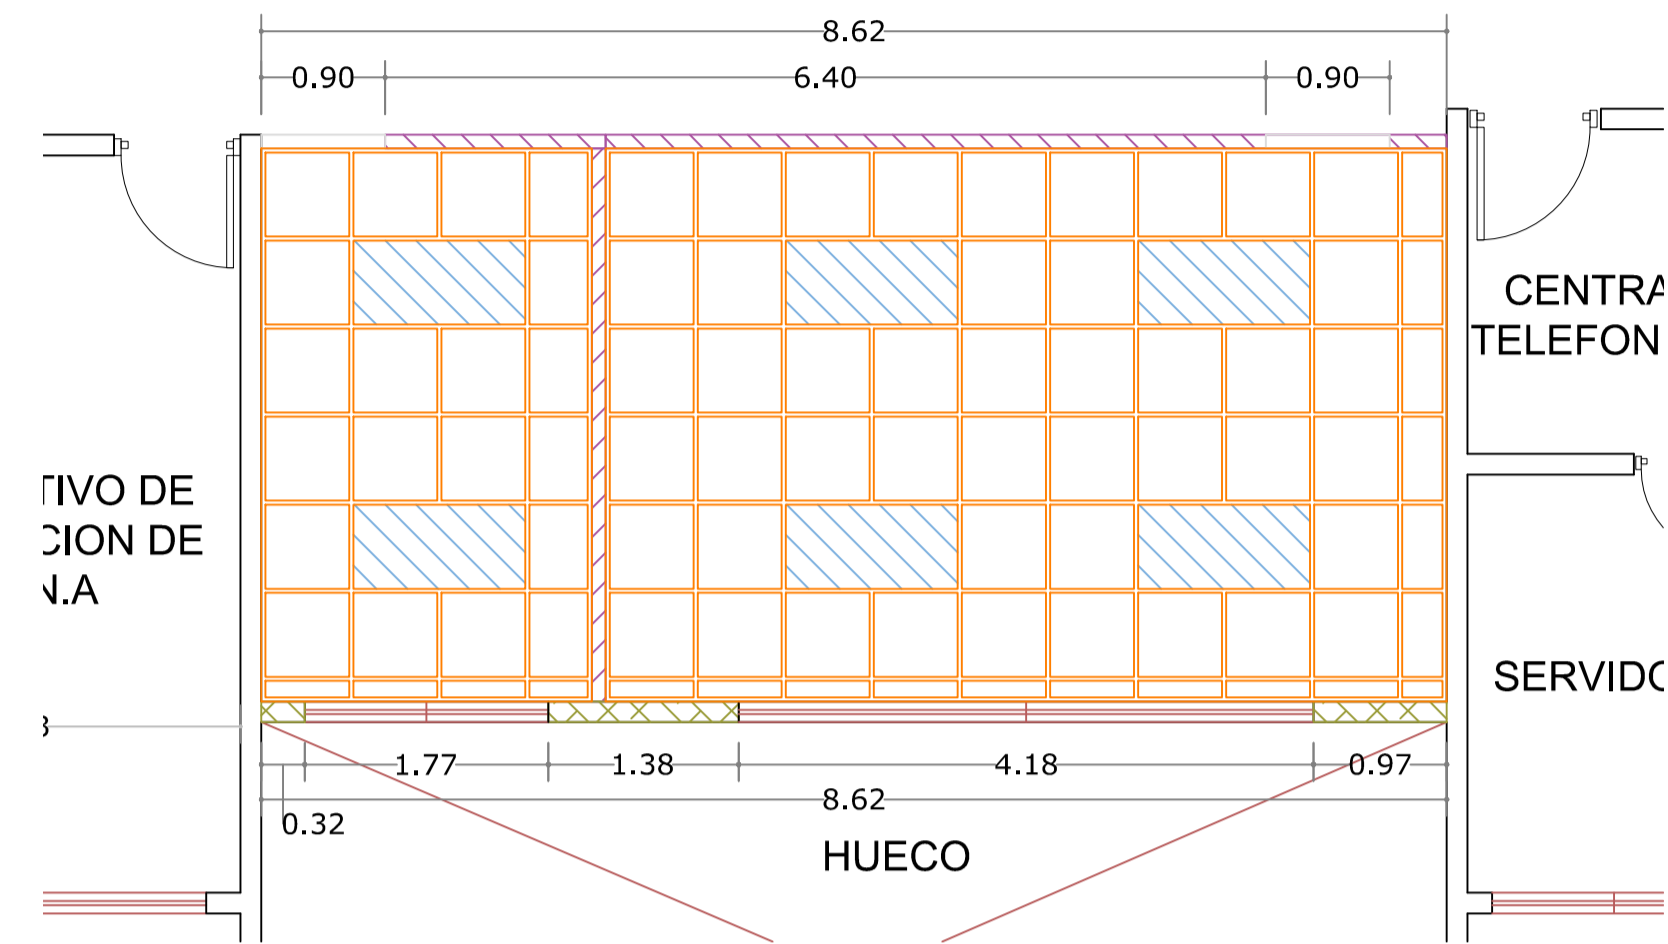


2 A105 CENTRO DE OBSERVADORES  
MONTECRISTI - 2DO NIVEL esc 1:50

LEYENDA DE EQUIPAMIENTO DE PLAFONES Y LUMINARIAS	
	PLAFON 2x2x7mm VINYL YESO, (AREAS PROPUESTAS) COLOR BLANCO PREDETERMINADO
	LAMPARA 2 X 4 PARABOLICA EN LISTONES EMPOTRABLE
	LAMPARA 2 X 2 PARABOLICA EN LISTONES EMPOTRABLE
	OJO DE BUEY DE 6 PULG EMPOTRABLE CON BOMBILLA DE LUZ BLANCA DE 15W
	OJO DE BUEY DE 4 PULG EMPOTRABLE CON BOMBILLA DE LUZ BLANCA DE 7W
	PLAFON TIPO COMERCIAL FISURADO

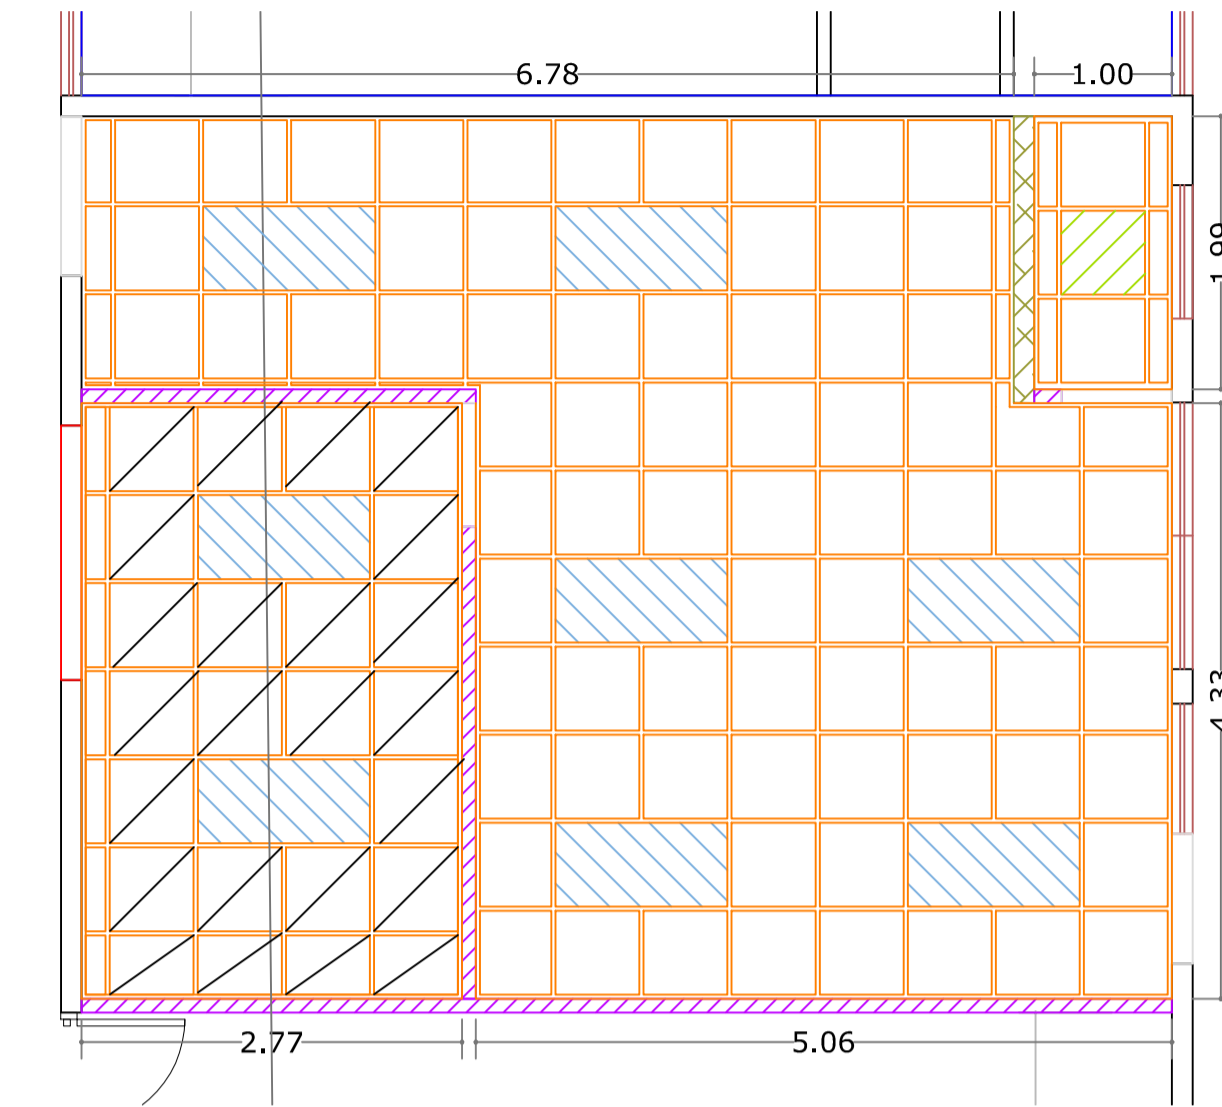

2 A105 CENTRO DE ENTREVISTAS  
MONTECRISTI - 1ER NIVEL esc 1:50

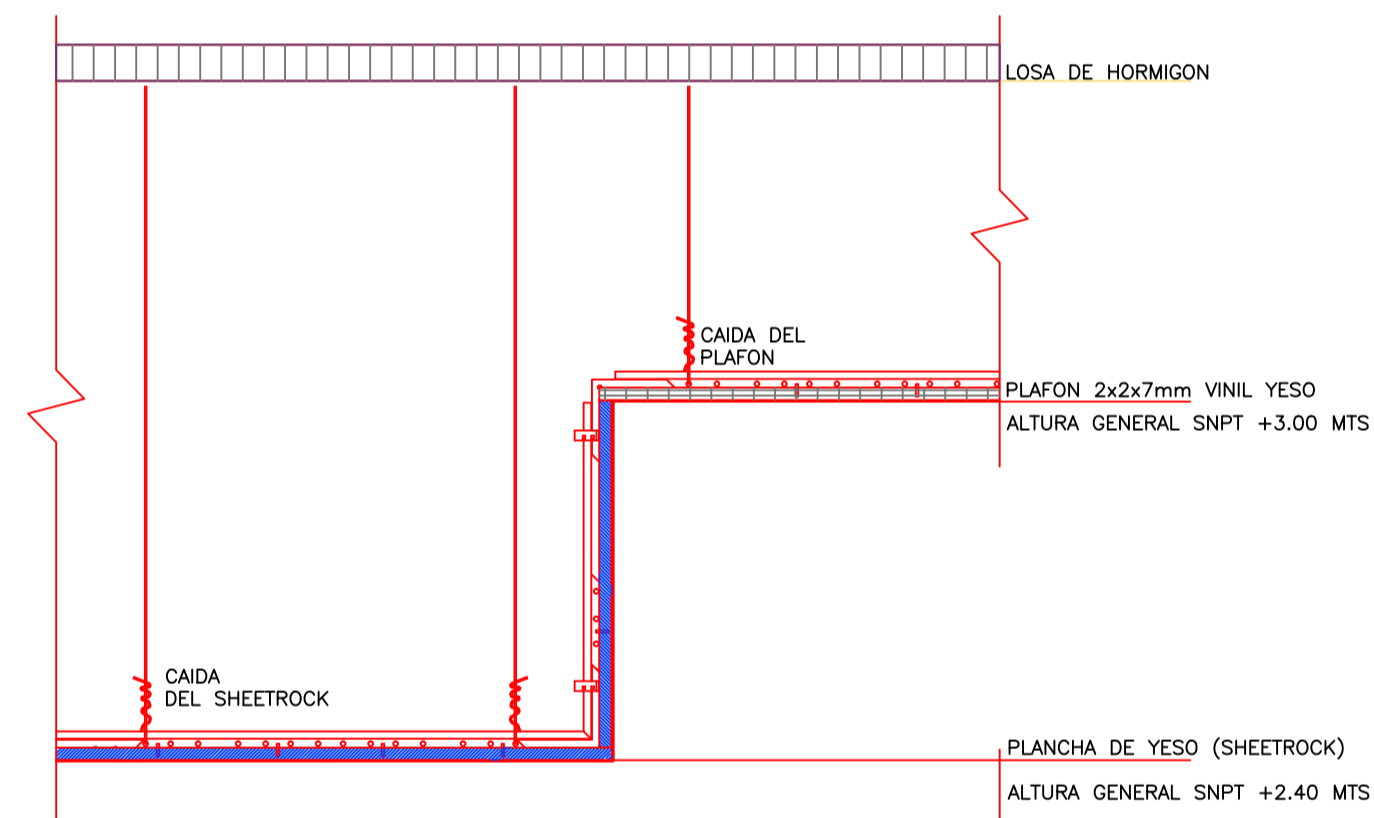


4 A105 DETALLE TIPICO SHEETROCK SUSPENDIDO  
ESCALA: NO ESCALA

ANGULO DE PARED 25mm x 19mm (1"x3/4") SUJETADOS CADA 457mm (18") O.C. CON TORNILLOS DE LAMINA DE METAL O REMACHES TIPO "POP"

PERFILES ANGULARES CALIBRE 20 O SML SUJETADOS CON REMACHES TIPO "POP" DE 3mm (1/8")

ALAMBRE CALIBRE #12 CON TRES VUELTAS COMO MINIMO EN CADA FINAL

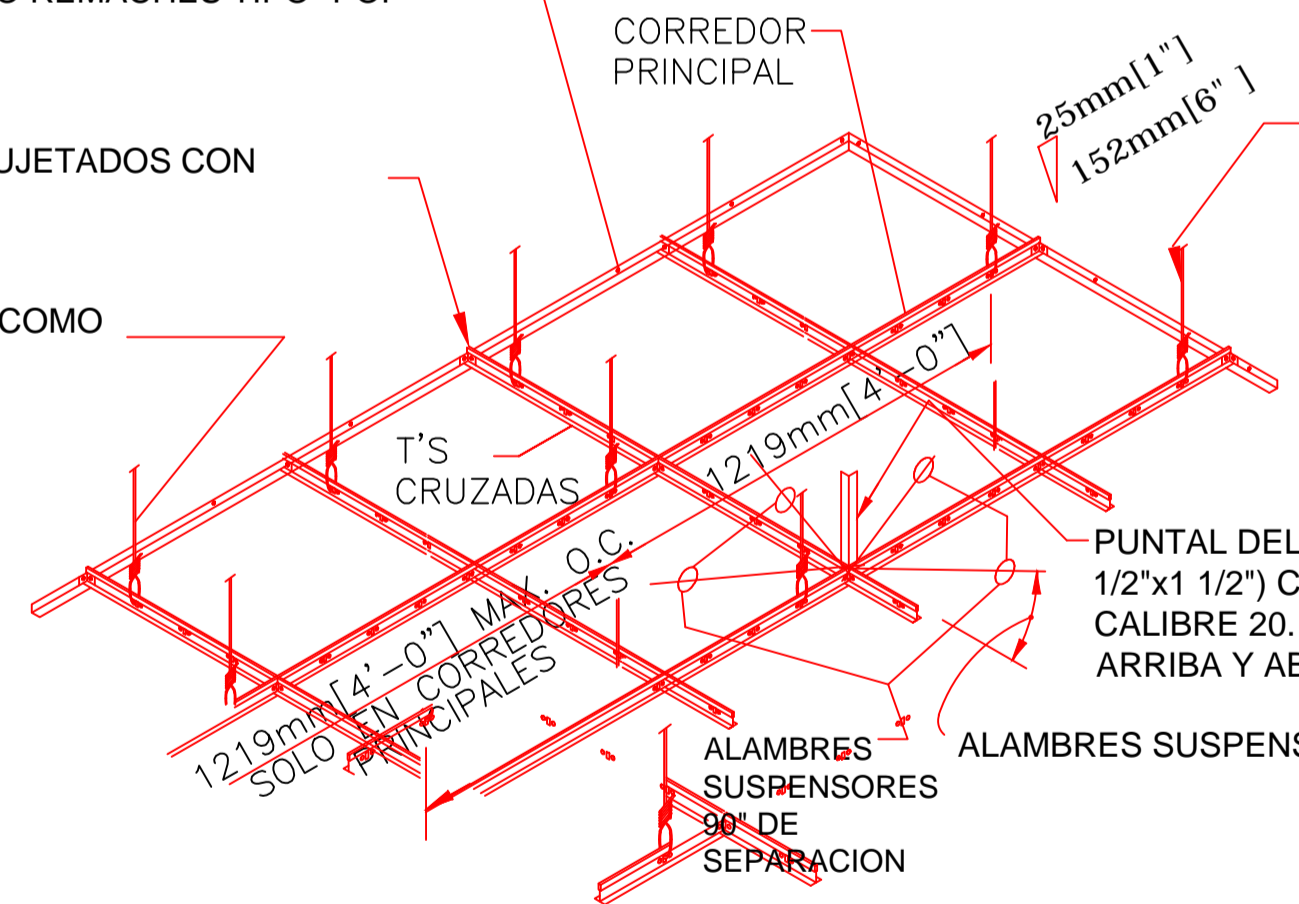

LOS ALAMBRES SUSPENSORES NO COLGARAN MAS DE 25mm (1") EN 152mm (6") FUERA DE LA VERTICALIDAD A MENOS QUE SE USEN ALAMBRES CONTRA LA INCLINACION

PUNTALES DEL SOPORTE SUPERIOR SML 38mm x 38mm (1 1/2"x1 1/2") CALIBRE 20 O SML 51mm x 25mm (2"x1") CALIBRE 20. USAR TORNILLOS DE HOJAS DE METAL #10 ARRIBA Y ABAJO

ALAMBRES SUSPENSORES DE DESDE PLANTA DE TECHO

**NOTA:**

LOS ALAMBRES SUSPENSORES Y PUNTALES SERAN COLOCADOS A 3658mm (12'-0") AL CENTRO DE AMBAS DIRECCIONES CON EL PRIMER PUNTO DENTRO DE 1829mm (6'-0") DESDE CADA PARED.

**NOTAS GENERALES DE PLAFON SUSPENDIDO**

- EL TECHO SUSPENDIDO SERA EN PLAFON VINIL YESO 2x2x7mm, COLOR BLANCO PRE-TERMINADO. LA ALTURA GENERAL SERA DE 3 METROS DESDE EL NIVEL DE PISO TERMINADO.
- EL SISTEMA DE SUSPENSION DEBERA SER UNA CUADRICULA DE METAL ESTANDAR DE COLOR BLANCO PRE-TERMINADO.
- EL SOPORTE DEBERA SER ALAMBRE DESTEMPLADO CALIBRE #12, FIJADO A LAS "T'S" PRINCIPALES Y A LOS ELEMENTOS DE ESTRUCTURA DEL TECHO, A 1219MM (48") O.C. DE ESPACIAMIENTO MAXIMO.

3 A105 DETALLE TIPICO PLAFON SUSPENDIDO  
ESCALA: NO ESCALA

REPÚBLICA DOMINICANA  
**CONSEJO DEL PODER JUDICIAL**  
DIRECCIÓN GENERAL DE LA ADMINISTRACIÓN Y CARRERA JUDICIAL  
DIRECCIÓN DE INFRAESTRUCTURA FÍSICA

**MAG. LUIS HENRY MOLINA**  
MAGISTRADO PRESIDENTE

**ENCARGADOS**

**ARQ. MARCELLE LANDRÓN**  
CODIA: 15363  
DIRECTORA INFRAESTRUCTURA FÍSICA

**ARQ. EDGAR DE LA ROSA**  
CODIA: 23161  
GERENTE DE PROYECTOS

**COLABORADORES**

**ARQ. CARMEN PEYNADO**  
CODIA: 35739  
ARQUITECTO

COLABORACIÓN EN DISEÑO ARQUITECTÓNICO,  
DIBUJO DE PLANOS Y MODELO TRIDIMENSIONAL.

**PROYECTO**

**SALA DE ENTREVISTAS  
PALACIOS DE JUSTICIA**

**UBICACIÓN**

**CONTENIDO**

**PLANTA DE PLAFONES - 1ER NIVEL**  
PALACIO DE JUSTICIA DE MONTECRISTI

ESTADO DEL PLANO		FECHA	ESCALA
UBICACION ARCHIVO DIGITAL	EDICION	31/3/2020	1:150

FECHA: 31/3/2020  
ESCALA: 1:150  
CAD No.

**PLANO No.**  
**A105**

**HOJA No.**  
**08**

**DE**  
**08**