



REPÚBLICA DOMINICANA
CONSEJO DEL PODER JUDICIAL

DIRECCIÓN GENERAL DE LA
ADMINISTRACIÓN Y CARRERA JUDICIAL
DIRECCIÓN DE INFRAESTRUCTURA FÍSICA

MAG. LUIS HENRY MOLINA
MAGISTRADO PRESIDENTE

ENCARGADOS

ARQ. MARCELLE LANDRÓN
CODIA:
DIRECTORA INFRAESTRUCTURA FÍSICA

ARQ. EDGAR DE LA ROSA
CODIA:
GERENTE DE PROYECTOS

COLABORADORES

M. de ARQ. RUTH VELAZQUEZ
COLABORACIÓN EN DISEÑO ARQUITECTÓNICO,
DIBUJO DE PLANOS Y MODELO TRIDIMENSIONAL

PROYECTO

PALACIO DE JUSTICIA
DE LA VEGA
ADECUACIÓN DE ESPACIO
DE RECEPCIÓN DE
DOCUMENTOS

UBICACIÓN

.ubicacion.png

CONTENIDO

PLANTA DEMOLICION Y ADICION, PLANTA
ARQUITECTONICA PROPUESTA
RECEPCIÓN DE DOCUMENTOS

ESTADO DEL PLANO

UBICACION ARCHIVO DIGITAL

EDICION: ARQ. RUTH VELAZQUEZ

FECHA DE ACTUALIZACION **MARZO 2020**

FECHA
09/10/2020

ESCALA
1:50

CAD No.

PJLVARQ

PLANO No.


A103

HOJA No.

05

DE

09

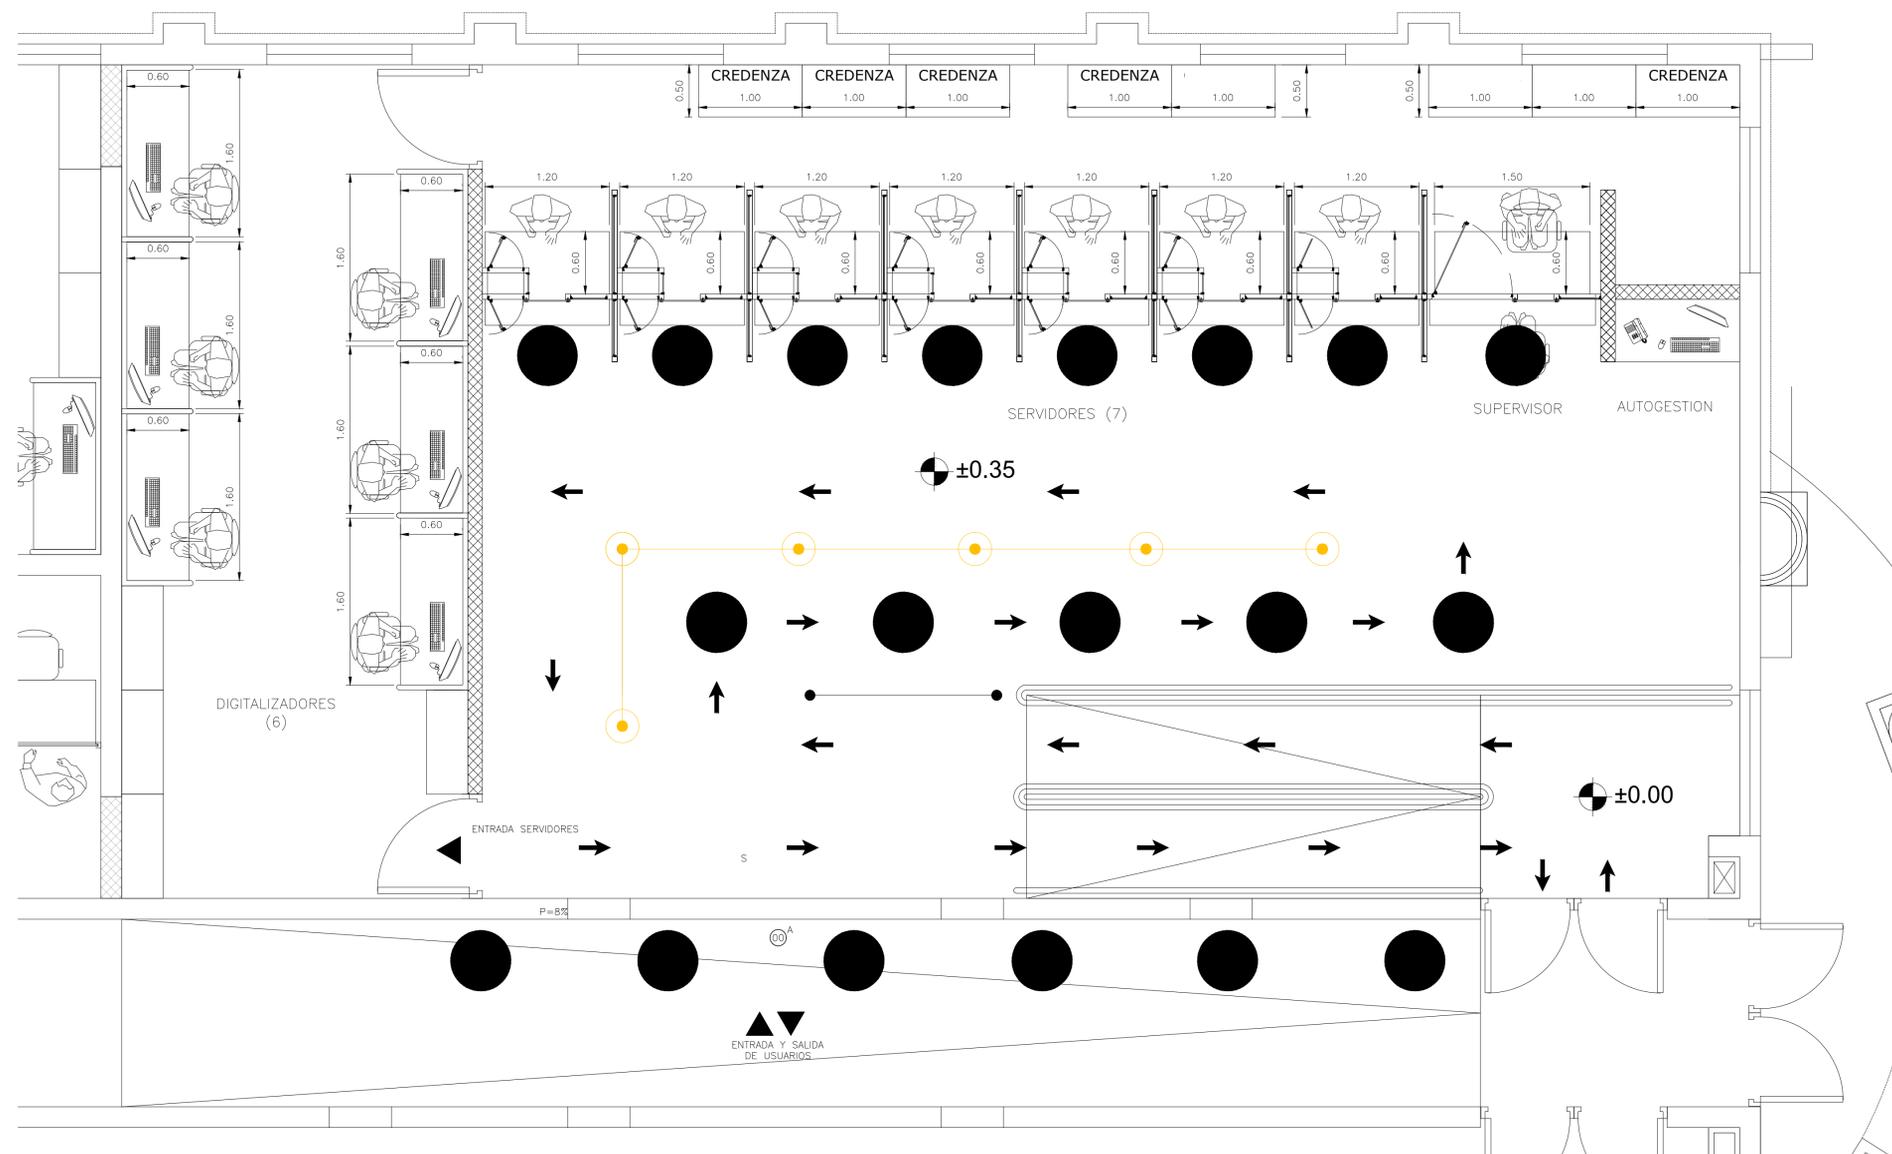

VISTA AMPLIADA
PLANTA ARQUITECTONICA
SALA DE AUDIENCIA NIVEL 1

ESCALA: 1:50



NORTE

ESCALA 1:50