



REPÚBLICA DOMINICANA
CONSEJO DEL PODER JUDICIAL

DIRECCIÓN GENERAL DE LA
ADMINISTRACIÓN Y CARRERA JUDICIAL
DIRECCIÓN DE INFRAESTRUCTURA FÍSICA

MAG. LUIS HENRY MOLINA
MAGISTRADO PRESIDENTE

ENCARGADOS

ARQ. MARCELLE LANDRÓN
CODIA:
DIRECTORA INFRAESTRUCTURA FÍSICA

ARQ. EDGAR DE LA ROSA
CODIA: 23161
GERENTE DE PROYECTOS


COLABORADORES

ARQ. CARMEN PEYNADO
CODIA 35739
COLABORACIÓN EN DISEÑO ARQUITECTÓNICO,
DIBUJO DE PLANOS Y MODELO TRIDIMENSIONAL

PROYECTO

PALACIO DE JUSTICIA
SAN PEDRO DE MACORIS
ADECUACION DE ESPACIO DE
RECEPCION DE DOCUMENTOS

UBICACIÓN

 

CONTENIDO

PLANTA ARQUITECTONICA

ESTADO DEL PLANO

UBICACION ARCHIVO DIGITAL

EDICION


FECHA DE ACTUALIZACION **ABRIL 2020**

FECHA	ESCALA
14/05/2020	1:50

CAD No. **CPJ.PJ.SPM**

PLANO No. **A104**

HOJA No.	DE
01	01

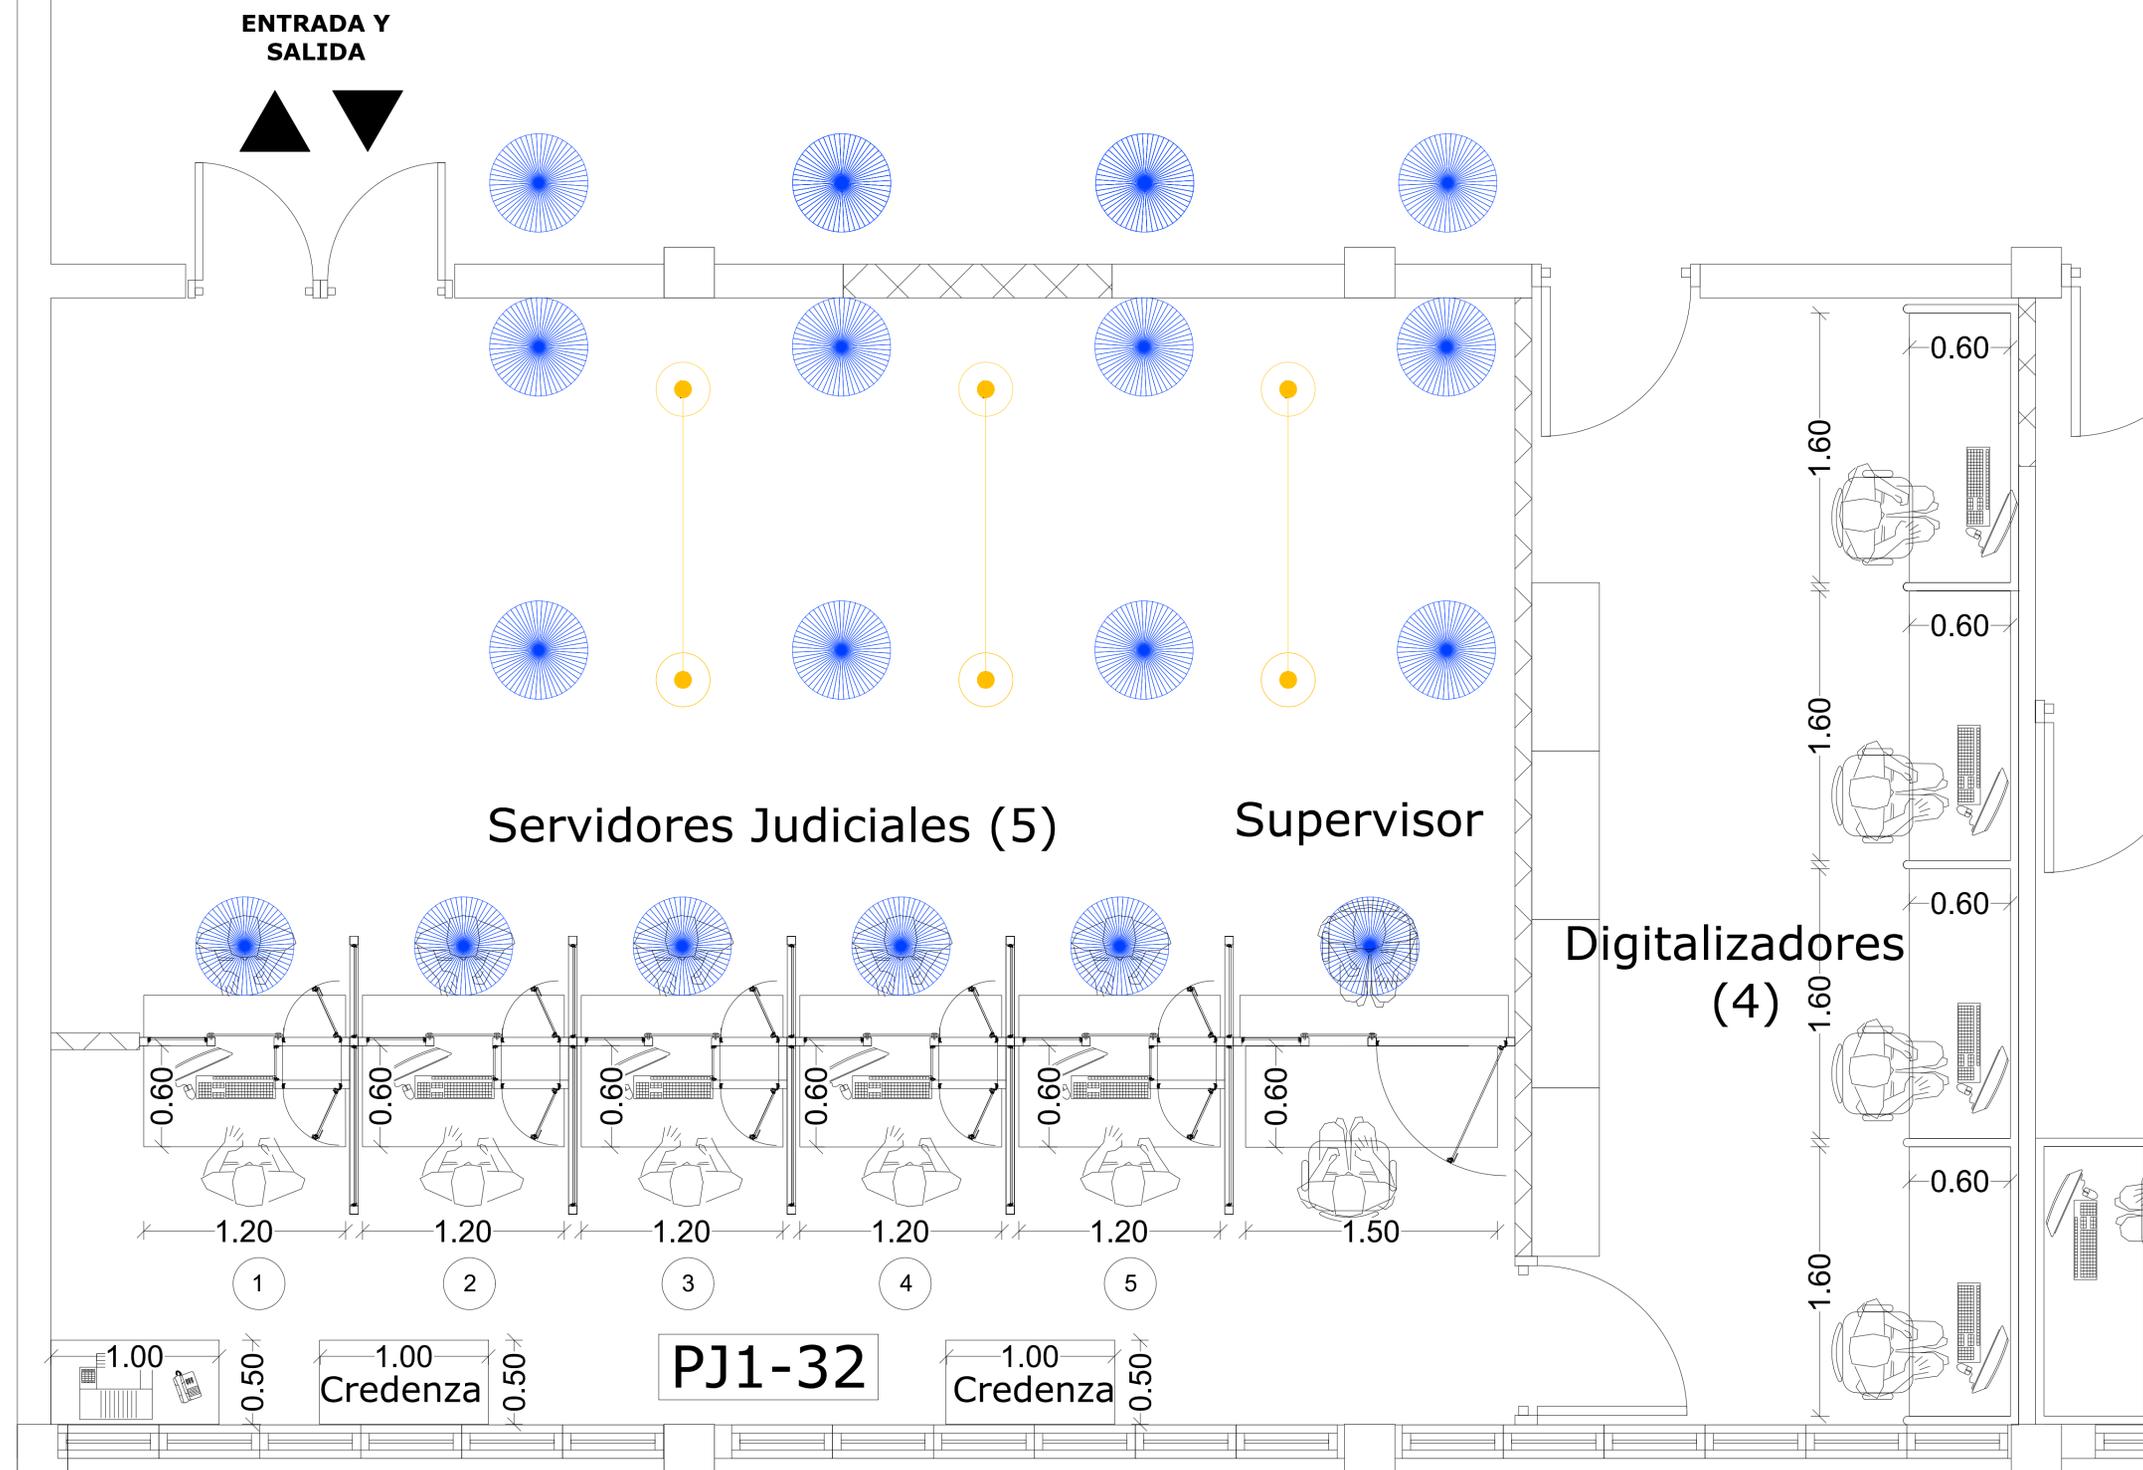

PLANTA ARQUITECTONICA PROPUESTA
ESCALA: 1:50

1
A104