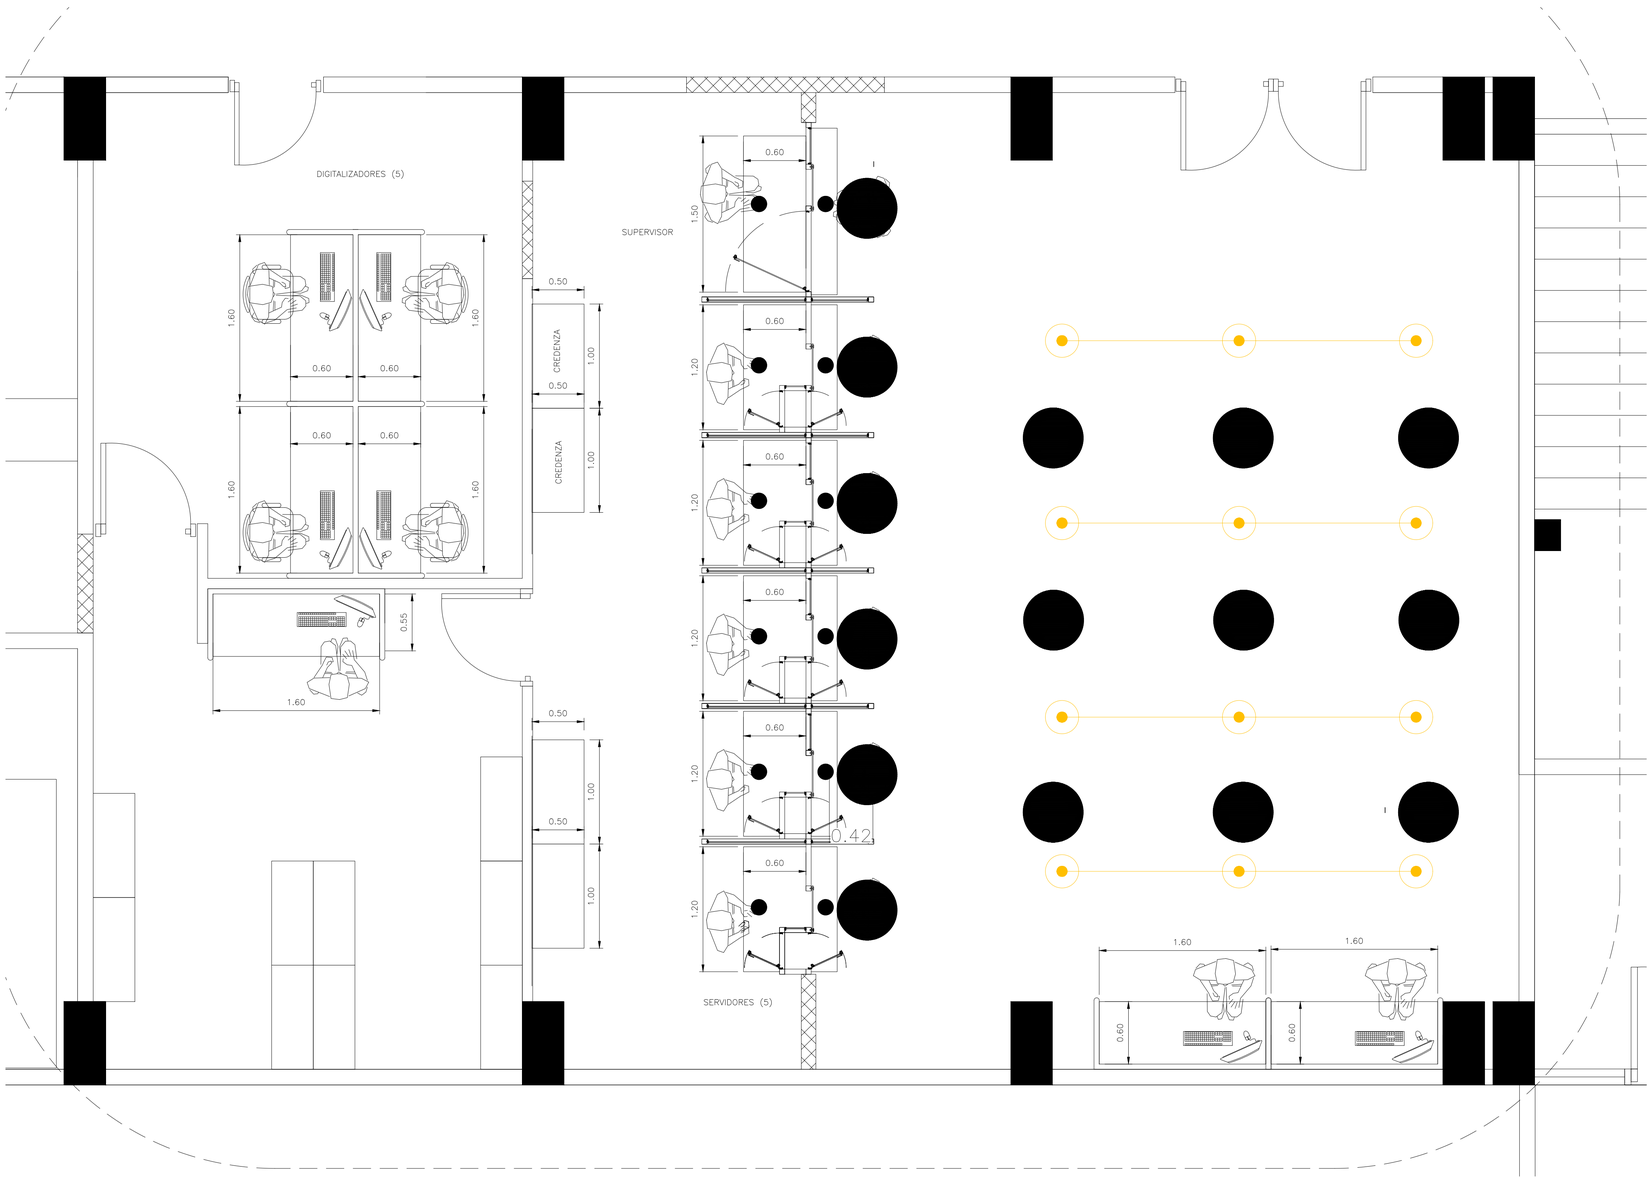

VISTA AMPLIADA
PLANTA ARQUITECTONICA PROPUESTA
RECEPCION DE DOCUMENTOS NIVEL 1

TRAMOS 2 A103

ESCALA: 1:50

NORTE

REPÚBLICA DOMINICANA
CONSEJO DEL PODER JUDICIAL
DIRECCIÓN GENERAL DE LA ADMINISTRACIÓN Y CARRERA JUDICIAL
DIRECCIÓN DE INFRAESTRUCTURA FISICA

MAG. LUIS HENRY MOLINA
MAGISTRADO PRESIDENTE

ENCARGADOS

ARQ. MARCELLE LANDRÓN
CODIA:
DIRECTORA INFRAESTRUCTURA FÍSICA

ARQ. EDGAR DE LA ROSA
CODIA: 23161
GERENTE DE PROYECTOS

COLABORADORES

M. de ARQ. RUTH VELAZQUEZ
COLABORACIÓN EN DISEÑO ARQUITECTÓNICO,
DIBUJO DE PLANOS Y MODELO TRIDIMENSIONAL

PROYECTO

PALACIO DE JUSTICIA
SAN FRANCISCO DE MACORÍS
RECEPCIÓN DE DOCUMENTOS

UBICACIÓN

CONTENIDO

PLANTA DE DEMOLICION Y ADICION,
PLANTA ARQUITECTONICA PROPUESTA
AREA DE RECEPCION DE DOCUMENTOS

ESTADO DEL PLANO

UBICACION ARCHIVO DIGITAL

EDICION

FECHA DE ACTUALIZACION **ABRIL 2020**

FECHA	**ESCALA**
08/04/2020	INDICADA

CAD No. **PJSF-AR**

PLANO No. A103

HOJA No.	**DE**
05	**07**