

INDICE GENERAL		
NUMERO	PLANO No.	CONTENIDO DE LA HOJA
01	G001	INDICE DE PLANOS
02	G002	LOCALIZACION DE UBICACION
03	G003	NOTAS Y CONSIDERACIONES GENERALES
04	G004	DETALLES GENERALES
05	A101	PLANTA DIMENSIONADA DE CONJUNTO EXISTENTE
06	A102	PLANTA GENERAL DE DEMOLICION Y ADICION
07	A103	PLANTA ARQUITECTONICA PROPUESTA DE CONJUNTO
08	A104	DETALLE DE RAMPA DE ACCESO FRONTAL
09	A105	PLANTA GENERAL DE PISOS
10	A106	DETALLES DE BAÑOS 1
11	A107	DETALLES DE BAÑOS 2
12	A108	PLANTA DE PLAFONES Y LUMINARIAS
13	DE01	DETALLES DE BAÑOS-3
14	DE02	DETALLES DE BARANDA Y RAMPA



REPÚBLICA DOMINICANA
CONSEJO DEL PODER JUDICIAL
 DIRECCIÓN GENERAL DE LA
 ADMINISTRACIÓN Y CARRERA JUDICIAL
 DIRECCIÓN DE INFRAESTRUCTURA FÍSICA

MAG. LUIS HENRY MOLINA
 MAGISTRADO PRESIDENTE

ENCARGADOS

ARQ. MARCELLE LANDRÓN
 CODIA:
 DIRECTORA INFRAESTRUCTURA FÍSICA

ARQ. EDGAR DE LA ROSA
 CODIA: 23161
 GERENTE DE PROYECTOS


COLABORADORES

ARQ. EDGAR DE LA ROSA
 COLABORACIÓN EN DISEÑO ARQUITECTÓNICO,
 DIBUJO DE PLANOS Y MODELO TRIDIMENSIONAL

PROYECTO

ADECUACIONES DE ESPACIOS
 PALACIO DE JUSTICIA
 SAN JUAN DE LA MAGUANA

UBICACIÓN

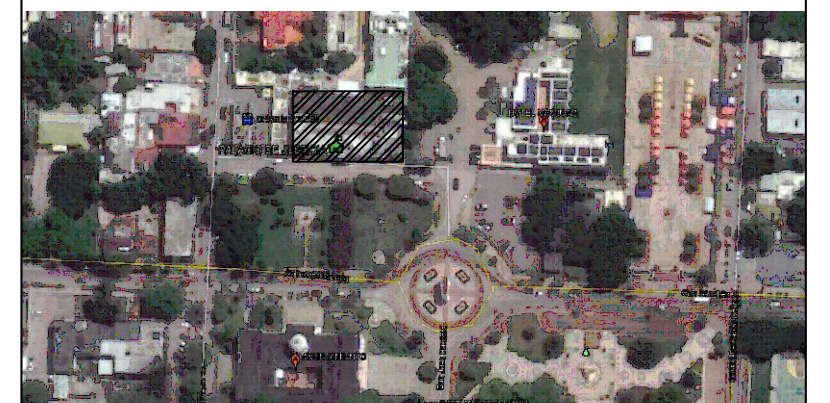

CONTENIDO

INDICE GENERAL

ESTADO DEL PLANO

UBICACION ARCHIVO DIGITAL

EDICION


FECHA DE ACTUALIZACION **AGOSTO 2020**

FECHA	ESCALA
17/08/2020	NTE

CAD No.
PJSJM-AR

PLANO No. GE001

HOJA No.	DE
01	13

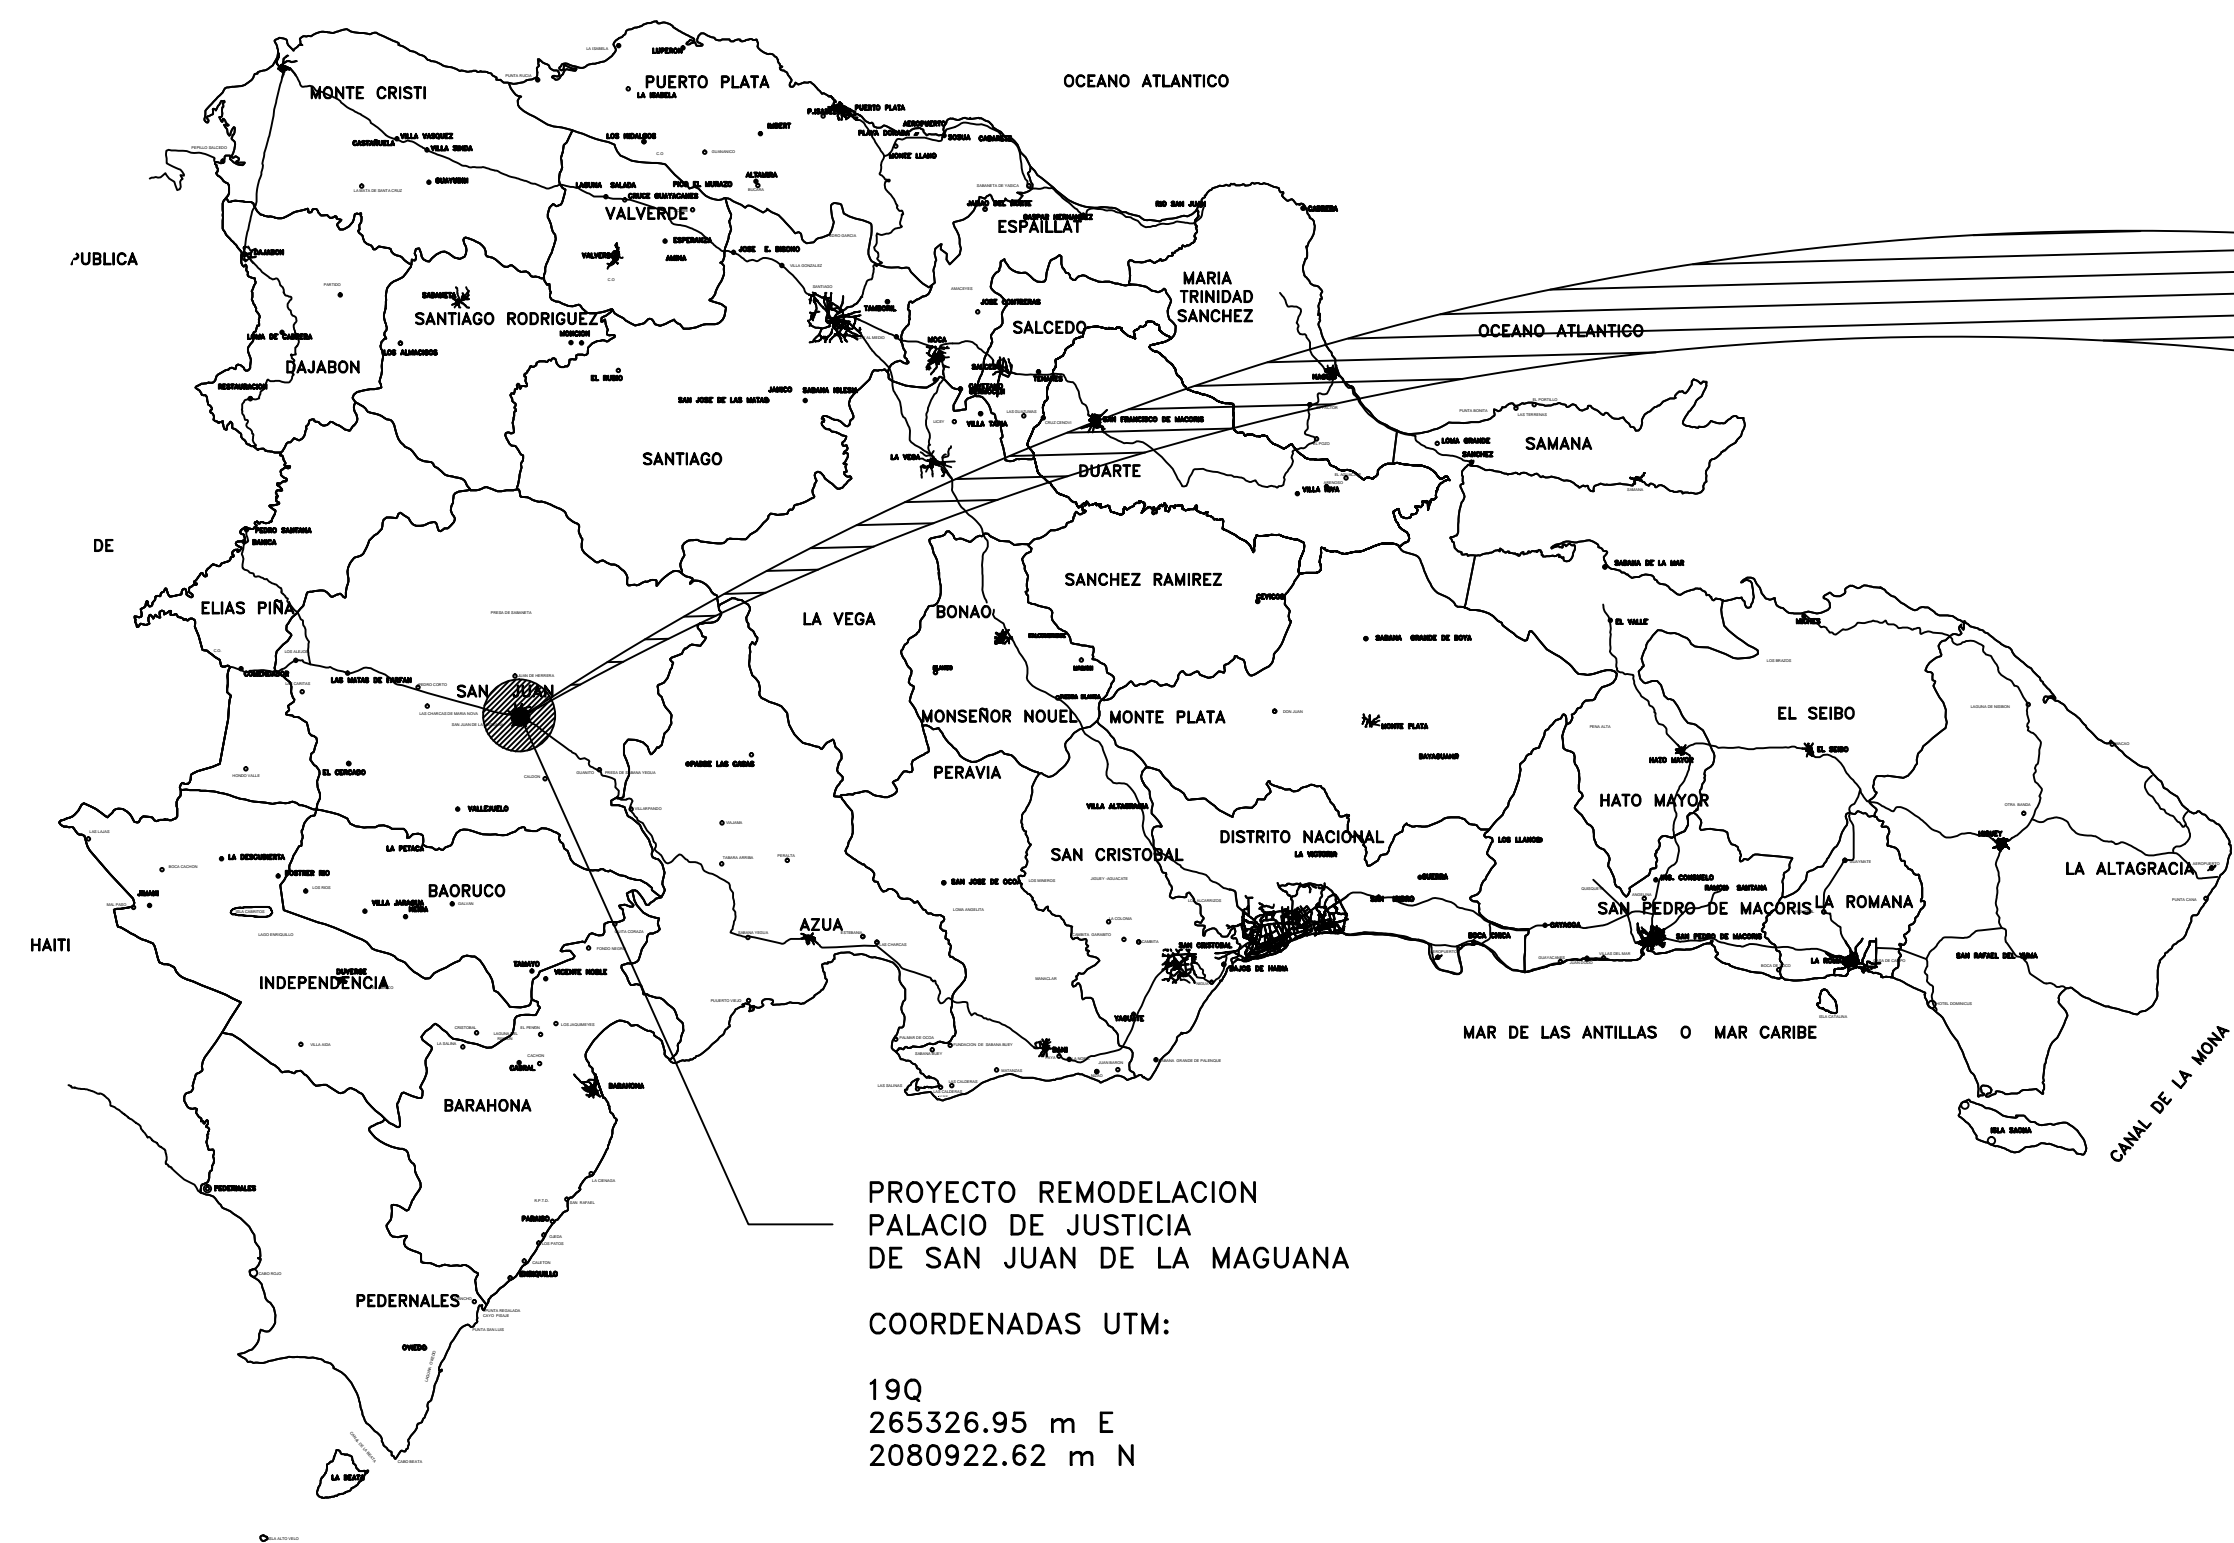


MAPA DE LA REPUBLICA DOMINICANA
ESCALA: NO A ESCALA



MAPA DEL MUNICIPIO DE SAN JUAN DE LA MAGUANA
ESCALA: NO A ESCALA



UBICACION PROYECTO EN CENTRO DEL PUEBLO
ESCALA: NO A ESCALA

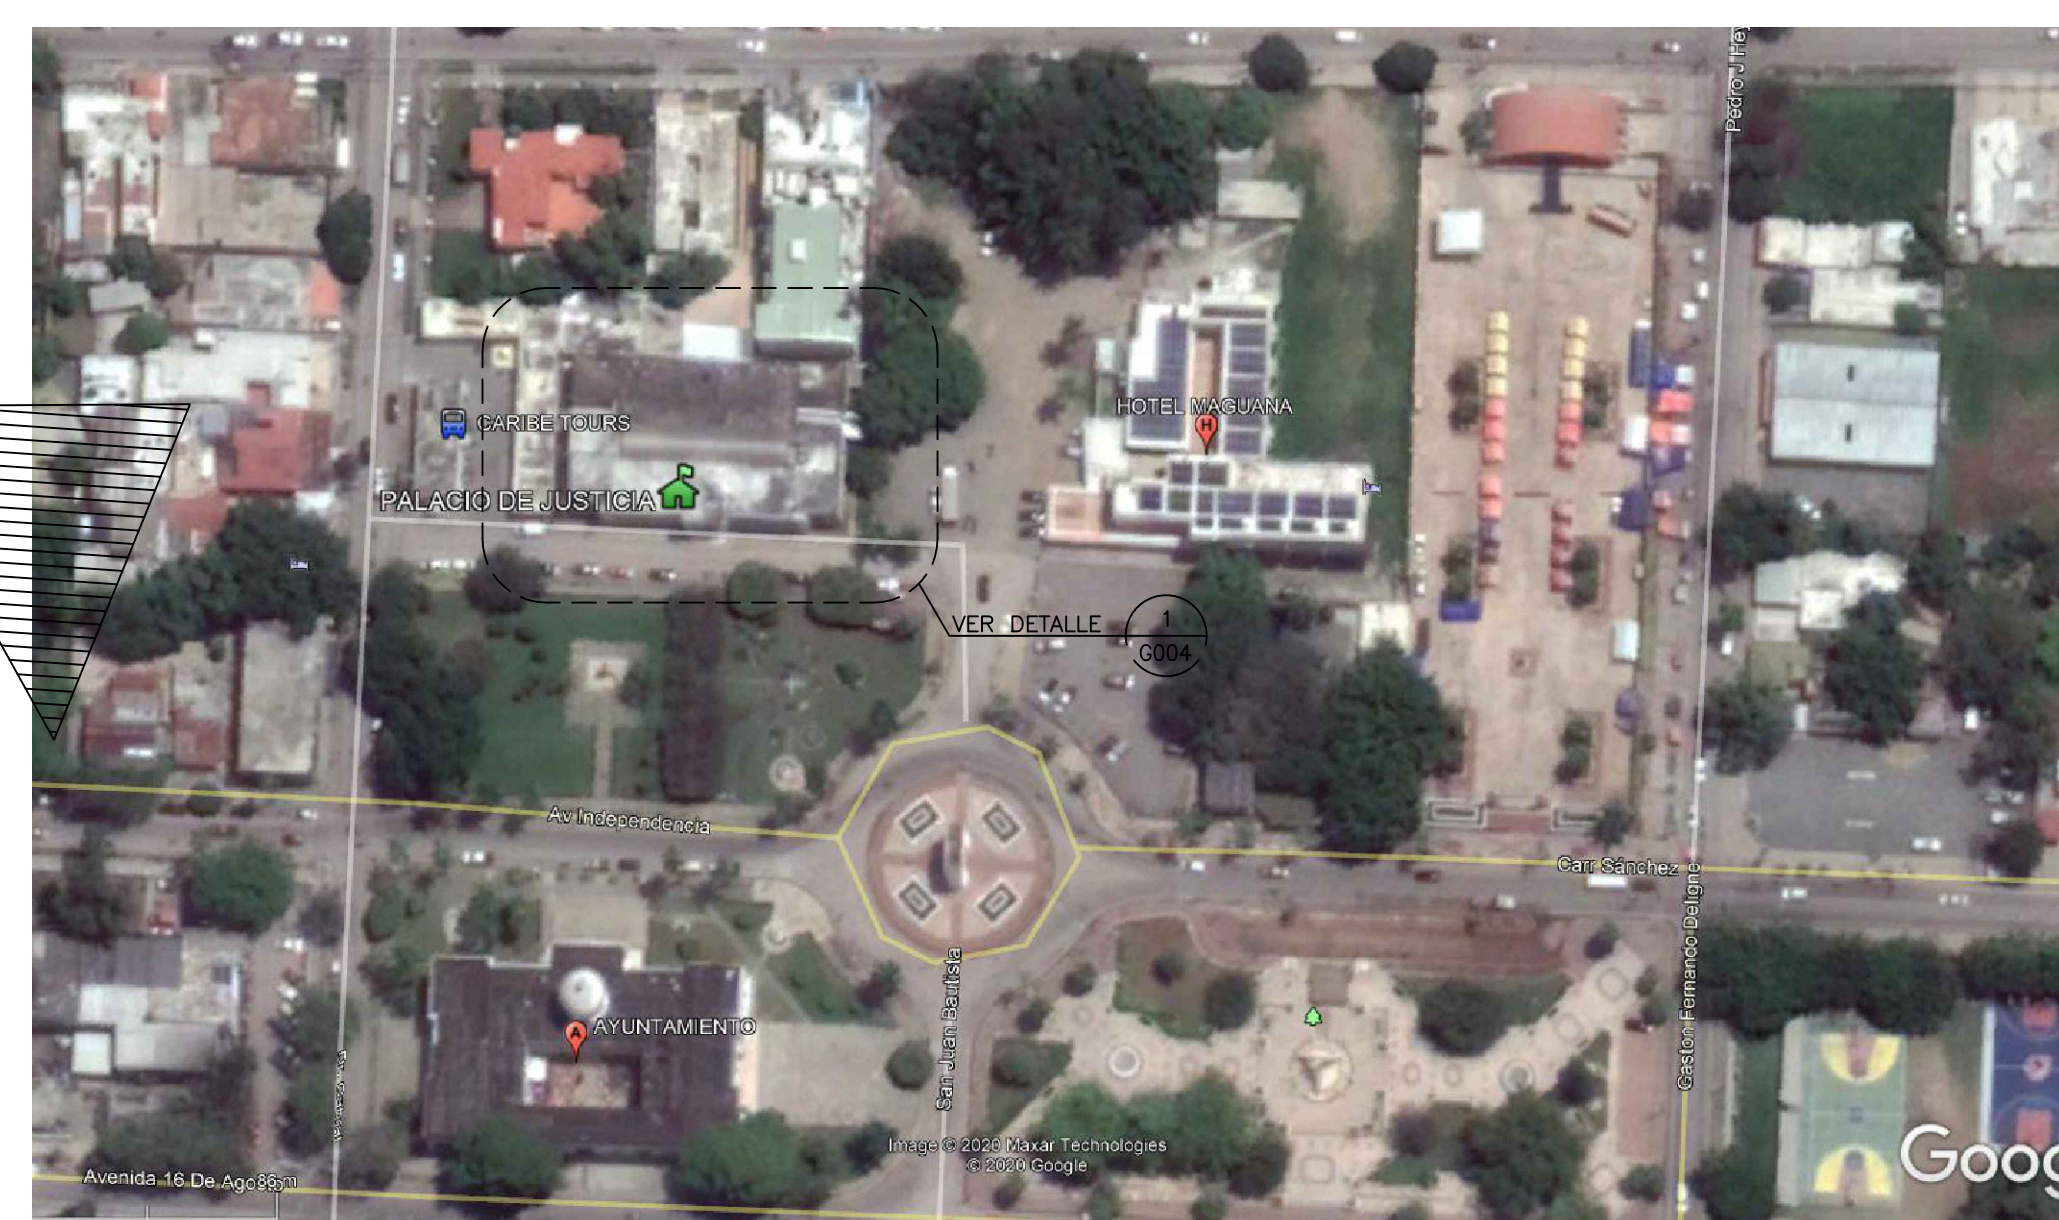

UBICACION PROYECTO PALACIO DE JUSTICIA DE SAN JUAN DE LA MAGUANA
ESCALA: NO A ESCALA



REPÚBLICA DOMINICANA
CONSEJO DEL PODER JUDICIAL

DIRECCIÓN GENERAL DE LA ADMINISTRACIÓN Y CARRERA JUDICIAL
DIRECCIÓN DE INFRAESTRUCTURA FÍSICA

MAG. LUIS HENRY MOLINA
MAGISTRADO PRESIDENTE

ENCARGADOS

ARQ. MARCELLE LANDRÓN
CODIA: DIRECTORA INFRAESTRUCTURA FÍSICA

ARQ. EDGAR DE LA ROSA
CODIA: GERENTE DE PROYECTOS

COLABORADORES

ARQ. EDGAR DE LA ROSA
COLABORACIÓN EN DISEÑO ARQUITECTÓNICO, DIBUJO DE PLANOS Y MODELO TRIDIMENSIONAL

PROYECTO

ADECUACIONES DE ESPACIOS PALACIO DE JUSTICIA SAN JUAN DE LA MAGUANA

UBICACIÓN



CONTENIDO

PLANO DE LOCALIZACIÓN Y UBICACIÓN

ESTADO DEL PLANO

UBICACION ARCHIVO DIGITAL

EDICION

FECHA DE ACTUALIZACION AGOSTO 2020

FECHA	ESCALA
17/08/2020	NTE

CAD No. PJSJM-AR

PLANO No. GE 002

HOJA No.	DE
02	13



REPÚBLICA DOMINICANA
CONSEJO DEL PODER JUDICIAL
 DIRECCIÓN GENERAL DE LA
 ADMINISTRACIÓN Y CARRERA JUDICIAL
 DIRECCIÓN DE INFRAESTRUCTURA FÍSICA

MAG. LUIS HENRY MOLINA
 MAGISTRADO PRESIDENTE

ENCARGADOS

ARQ. MARCELLE LANDRÓN
 CODIA:
 DIRECTORA INFRAESTRUCTURA FÍSICA

ARQ. EDGAR DE LA ROSA
 CODIA: 23161
 GERENTE DE PROYECTOS


COLABORADORES

ARQ. EDGAR DE LA ROSA
 COLABORACIÓN EN DISEÑO ARQUITECTÓNICO,
 DIBUJO DE PLANOS Y MODELO TRIDIMENSIONAL

PROYECTO

**ADECUACIONES DE ESPACIOS
 PALACIO DE JUSTICIA
 SAN JUAN DE LA MAGUANA**

UBICACIÓN

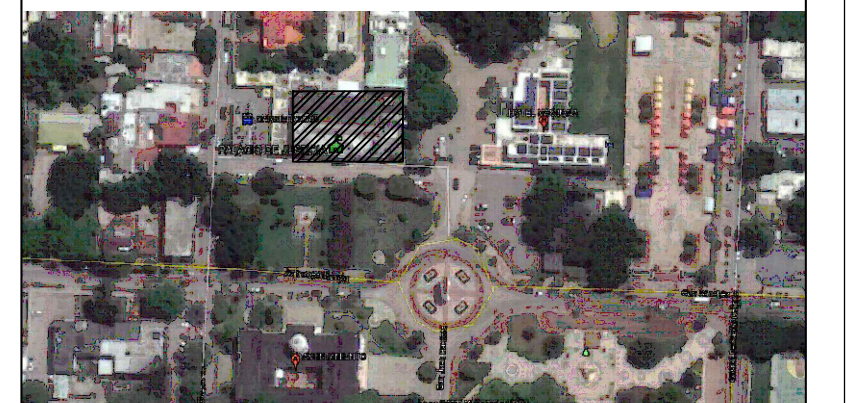

CONTENIDO

**NOTAS Y CONSIDERACIONES
 GENERALES**

ESTADO DEL PLANO

UBICACION ARCHIVO DIGITAL

EDICION

FECHA DE ACTUALIZACION **AGOSTO 2020**

FECHA	ESCALA
17/08/2020	NTE

CAD No.
PJSJM-AR

PLANO No. GE003

HOJA No.	DE
03	13

NOTAS GENERALES

PARA LA INTERVENCION EN EDIFICACIONES

ES OBLIGATORIA LA PRESENCIA DE UN GERENTE DE PROYECTOS Y DEBERA SUPERVISAR TODAS LAS ACTIVIDADES Y GARANTIZAR LOS RECURSOS AL MENOS QUE SE INDIQUE LO CONTRARIO.

TODAS LAS PAREDES INTERIORES NUEVAS DE ESTRUCTURA LIGERA SON EN DENGLOSS Y SHHETROCK DEBERAN ALCANZAR LA ALTURA ESPECIFICADA POR RAZONES DE SEGURIDAD.

EL CONTRATISTA SE ASEGURARA QUE ANTES DE INICIAR LA CONSTRUCCION UN RESPONSABLE DE LA SUPERVISION ESTARA EN EL LUGAR DURANTE TODAS LAS FASES CONSTRUCTIVAS.

EL CONTRATISTA DEBERA TENER EN TODO MOMENTO EN OBRA UN CRONOGRAMA EN EL QUE SE MOSTRARA EL ORDEN QUE PROPONE PARA EJECUTAR LA OBRA QUE HA SIDO ACEPTADA POR EL DEPARTAMENTO DE INFRAESTRUCTURA SIEMPRE.

EL CONTRATISTA DEBE NOTIFICAR AL DEPARTAMENTO DE INFRAESTRUCTURA CON MINIMO DOS DIAS DE ANTICIPACION LOS SIGUIENTES EVENTOS:

- INSPECCION DE TODOS LOS PUNTOS CRITICOS
- COLOCACION DEL MATERIAL DE RELLENO
- FORMACIONES DE HORMIGON
- TERMINACION DE SERVICIOS E INSTALACIONES ELECTRICAS (UPS) SOTERRADAS
- PRUEBA DE PRESION DE TUBERIAS DE AIRE, AGUA Y PRODUCTOS
- TERMINACION DE LA COLOCACION DE REFUERZOS DE ACERO
- ACEPTACION FINAL (ENTREGA DE PROYECTO)

EL CONTRATISTA ALMACENARA TODOS LOS MATERIALES DE CONSTRUCCION EN UN AREA PREPARADA ESPECIALMENTE PARA ESTE FIN PARA EVITAR REUBICACION DURANTE LA CONSTRUCCION. TODOS LOS MATERIALES DEBERAN SER ALMACENADOS EN UN AREA SEGURA DURANTE TODAS LAS FASES CONSTRUCTIVAS.

EL CONTRATISTA PROPORCIONARA LOS PLANOS "AS-BUILT" (COPIA IMPRESA Y ELECTRONICA) AL DEPARTAMENTO DE INFRAESTRUCRA EN CASO DE QUE HAYAN SURGIDOS CAMBIOS ANTES DE LA ACEPTACION FINAL.

ANTES DE LA ACEPTACION FINAL EL CONTRATISTA DEBERA ELIMINAR TODOS LOS MATERIALES EXCEDENTES Y DESECHOS DE HERRAMIENTAS Y EQUIPOS, LIMPIAR TODOS LOS VIDRIOS, ESPEJOS, PISOS, SUPERFICIES INTERIORES, MOSTRADORES Y LOSETAS DE LAS AREAS INTERVENIDAS.

EL CONTRATISTA SE COMPROMETE A LEER LOS TERMINOS DE REFERENCIA (TDR) PARA VALIDAR LAS ESPECIFICACIONES DE LAS INTERVENCIONES.

ADVERTENCIA DE SEGURIDAD

EL CONTRATISTA SEGUIRA ESTRICTAMENTE TODAS LAS REGULACIONES DE SEGURIDAD PERTINENTES DURANTE TODAS LAS FASES CONSTRUCTIVAS Y DEBERA GARANTIZAR EQUIPOS DE PROTECCION PERSONAL (EPP) A TODOS LOS MIEMBROS DEL EQUIPO DE TRABAJO.

PARA LA DEMOLICION

LOS HORARIOS DE TRABAJO PARA LA INTERVENCION EN BAÑOS. COCINA Y OFICINAS DEBERA SER COORDINADO CON EL DEPARTAMENTO DE INFRAESTRUCTURA Y EL DEPARTAMENTO ADMINISTRATIVO DEL PALACIO JUDICIAL.

EL CONTRATISTA DEBERA GARANTIZAR LA LIMPIEZA INMEDIATA Y EL BOTE DE MANERA INMEDIATA PARA EVITAR ACUMULACION INNECESARIA EN OBRA.



REPÚBLICA DOMINICANA
CONSEJO DEL PODER JUDICIAL
 DIRECCIÓN GENERAL DE LA
 ADMINISTRACIÓN Y CARRERA JUDICIAL
 DIRECCIÓN DE INFRAESTRUCTURA FÍSICA

MAG. LUIS HENRY MOLINA
 MAGISTRADO PRESIDENTE

ENCARGADOS

ARQ. MARCELLE LANDRÓN
 CODIA:
 DIRECTORA INFRAESTRUCTURA FÍSICA

ARQ. EDGAR DE LA ROSA
 CODIA: 23161
 GERENTE DE PROYECTOS


COLABORADORES

ARQ. EDGAR DE LA ROSA
 COLABORACION EN DISEÑO ARQUITECTÓNICO,
 DIBUJO DE PLANOS Y MODELO TRIDIMENSIONAL

PROYECTO

**ADECUACIONES DE ESPACIOS
 PALACIO DE JUSTICIA
 SAN JUAN DE LA MAGUANA**

UBICACION

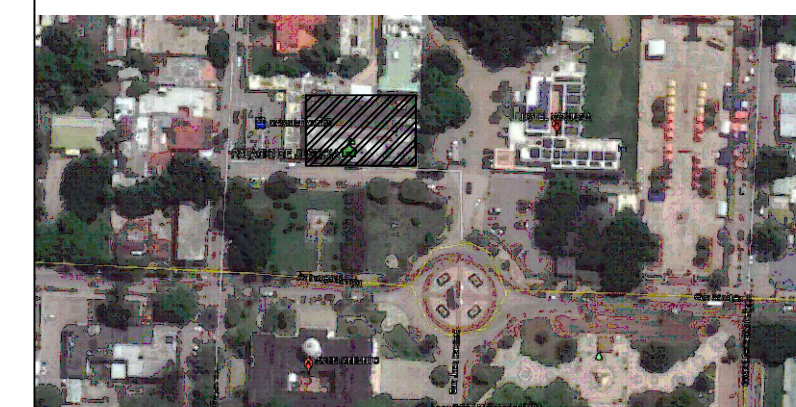

CONTENIDO

**PLANTA DIMENSIONADA DE
 CONJUNTO EXISTENTE**

ESTADO DEL PLANO

UBICACION ARCHIVO DIGITAL

EDICION

FECHA DE ACTUALIZACION AGOSTO 2020

FECHA	ESCALA
17/08/2020	1:75

CAD No.
PJSJM-AR


PLANO No. A102

HOJA No.	DE
04	13

DESCRIPCION	# DE CUARTO
VESTIBULO PRINCIPAL	PJ1-01
PASILLOS	PJ1-02
INFORMACION - CIOC	PJ1-03
ESCALERAS	PJ1-04
OFICINISTA DE TRANSITO	PJ1-05
DESPACHO DE JUEZ	PJ1-06
DESPACHO DE JUEZ	PJ1-07
SALA DE AUDIENCIA DE TRANSITO	PJ1-08
ARCHIVO	PJ1-09
BAÑO PRIVADO TRIBUNAL DE TRANSITO	PJ1-10
ARCHIVO	PJ1-11
RECEPCIONISTA	PJ1-12
CENTRAL TELEFONICA	PJ1-13
ALMACEN	PJ1-14
BAÑO PRIVADO ADM.	PJ1-15
BAÑO DE DAMAS	PJ1-16
BAÑOS DE HOMBRES	PJ1-17
CUARTO DE PLANTA	PJ1-18
COCINA	PJ1-19
ADMINISTRACION	PJ1-20
RECEPCION DESPACHOS DE JUECES	PJ1-21
SALA DE AUDIENCIA EJECUCION DE LA PENAL	PJ1-22
SALA DE AUDIENCIA INST. ATENCION PERM.	PJ1-23
DESPACHO DE JUEZ	PJ1-24
DESPACHO DE JUEZ	PJ1-25
DESPACHO DE JUEZ	PJ1-26
DESPACHO DE JUEZ	PJ1-27
BAÑOS PRIV. DE DAMAS	PJ1-28
BAÑOS PRIV. DE HOMB.	PJ1-29
COMEDOR	PJ1-30
SALA DE ESPERA	PJ1-31
RECEPCION DE DOC.	PJ1-32
AREA DE DIGITALIZACION	PJ1-33
ARCHIVO	PJ1-34
SECRETARIA GENERAL	PJ1-35
CONSULTORIO Y LACTANCIA	PJ1-36
SALA DE AID. CAMARA CIVIL Y COMERCIAL	PJ1-37
SECRETARIA CAMARA CIVIL Y COMERCIAL	PJ1-38
DESPACHO DE JUEZ	PJ1-39
BAÑOS PRIVADO	PJ1-40
OFICINISTAS	PJ1-41
ARCHIVO	PJ1-42
ARCHIVO	PJ1-43

DESCRIPCION	# DE CUARTO
DEFENSA PUBLICA	DP1-01
ESPACIOS MINISTERIO PUBLICO	PGR-01

LEYENDA ARQUITECTONICA	
	MUROS, COLUMNAS, VENTANAS EXISTENTES
	EDIFICIOS EXTERIORES EXISTENTES
	ESPACIOS OCUPADOS POR EL MINISTERIO PUBLICO
	ESPACIOS OCUPADOS POR LA DEFENSA PUBLICA
	MUROS EN BLOQUES 6"
	NUEVOS: CAMARAS LLENAS + BASTON: #12, CADA 0.60m
	CUBREFALTAS EN DENSOSSAS 1/2" 1 CARA CON PERFLERIA GALVANIZADA 3 #8. PARA OCULTAR TUBERIAS
	ELEMENTOS EN DEMOLICION O DESMONTE
	PROYECCIONES
	NPT NIVEL PISO TERMINADO
	NUMERACION VENTANA
	NUMERACION PUERTA

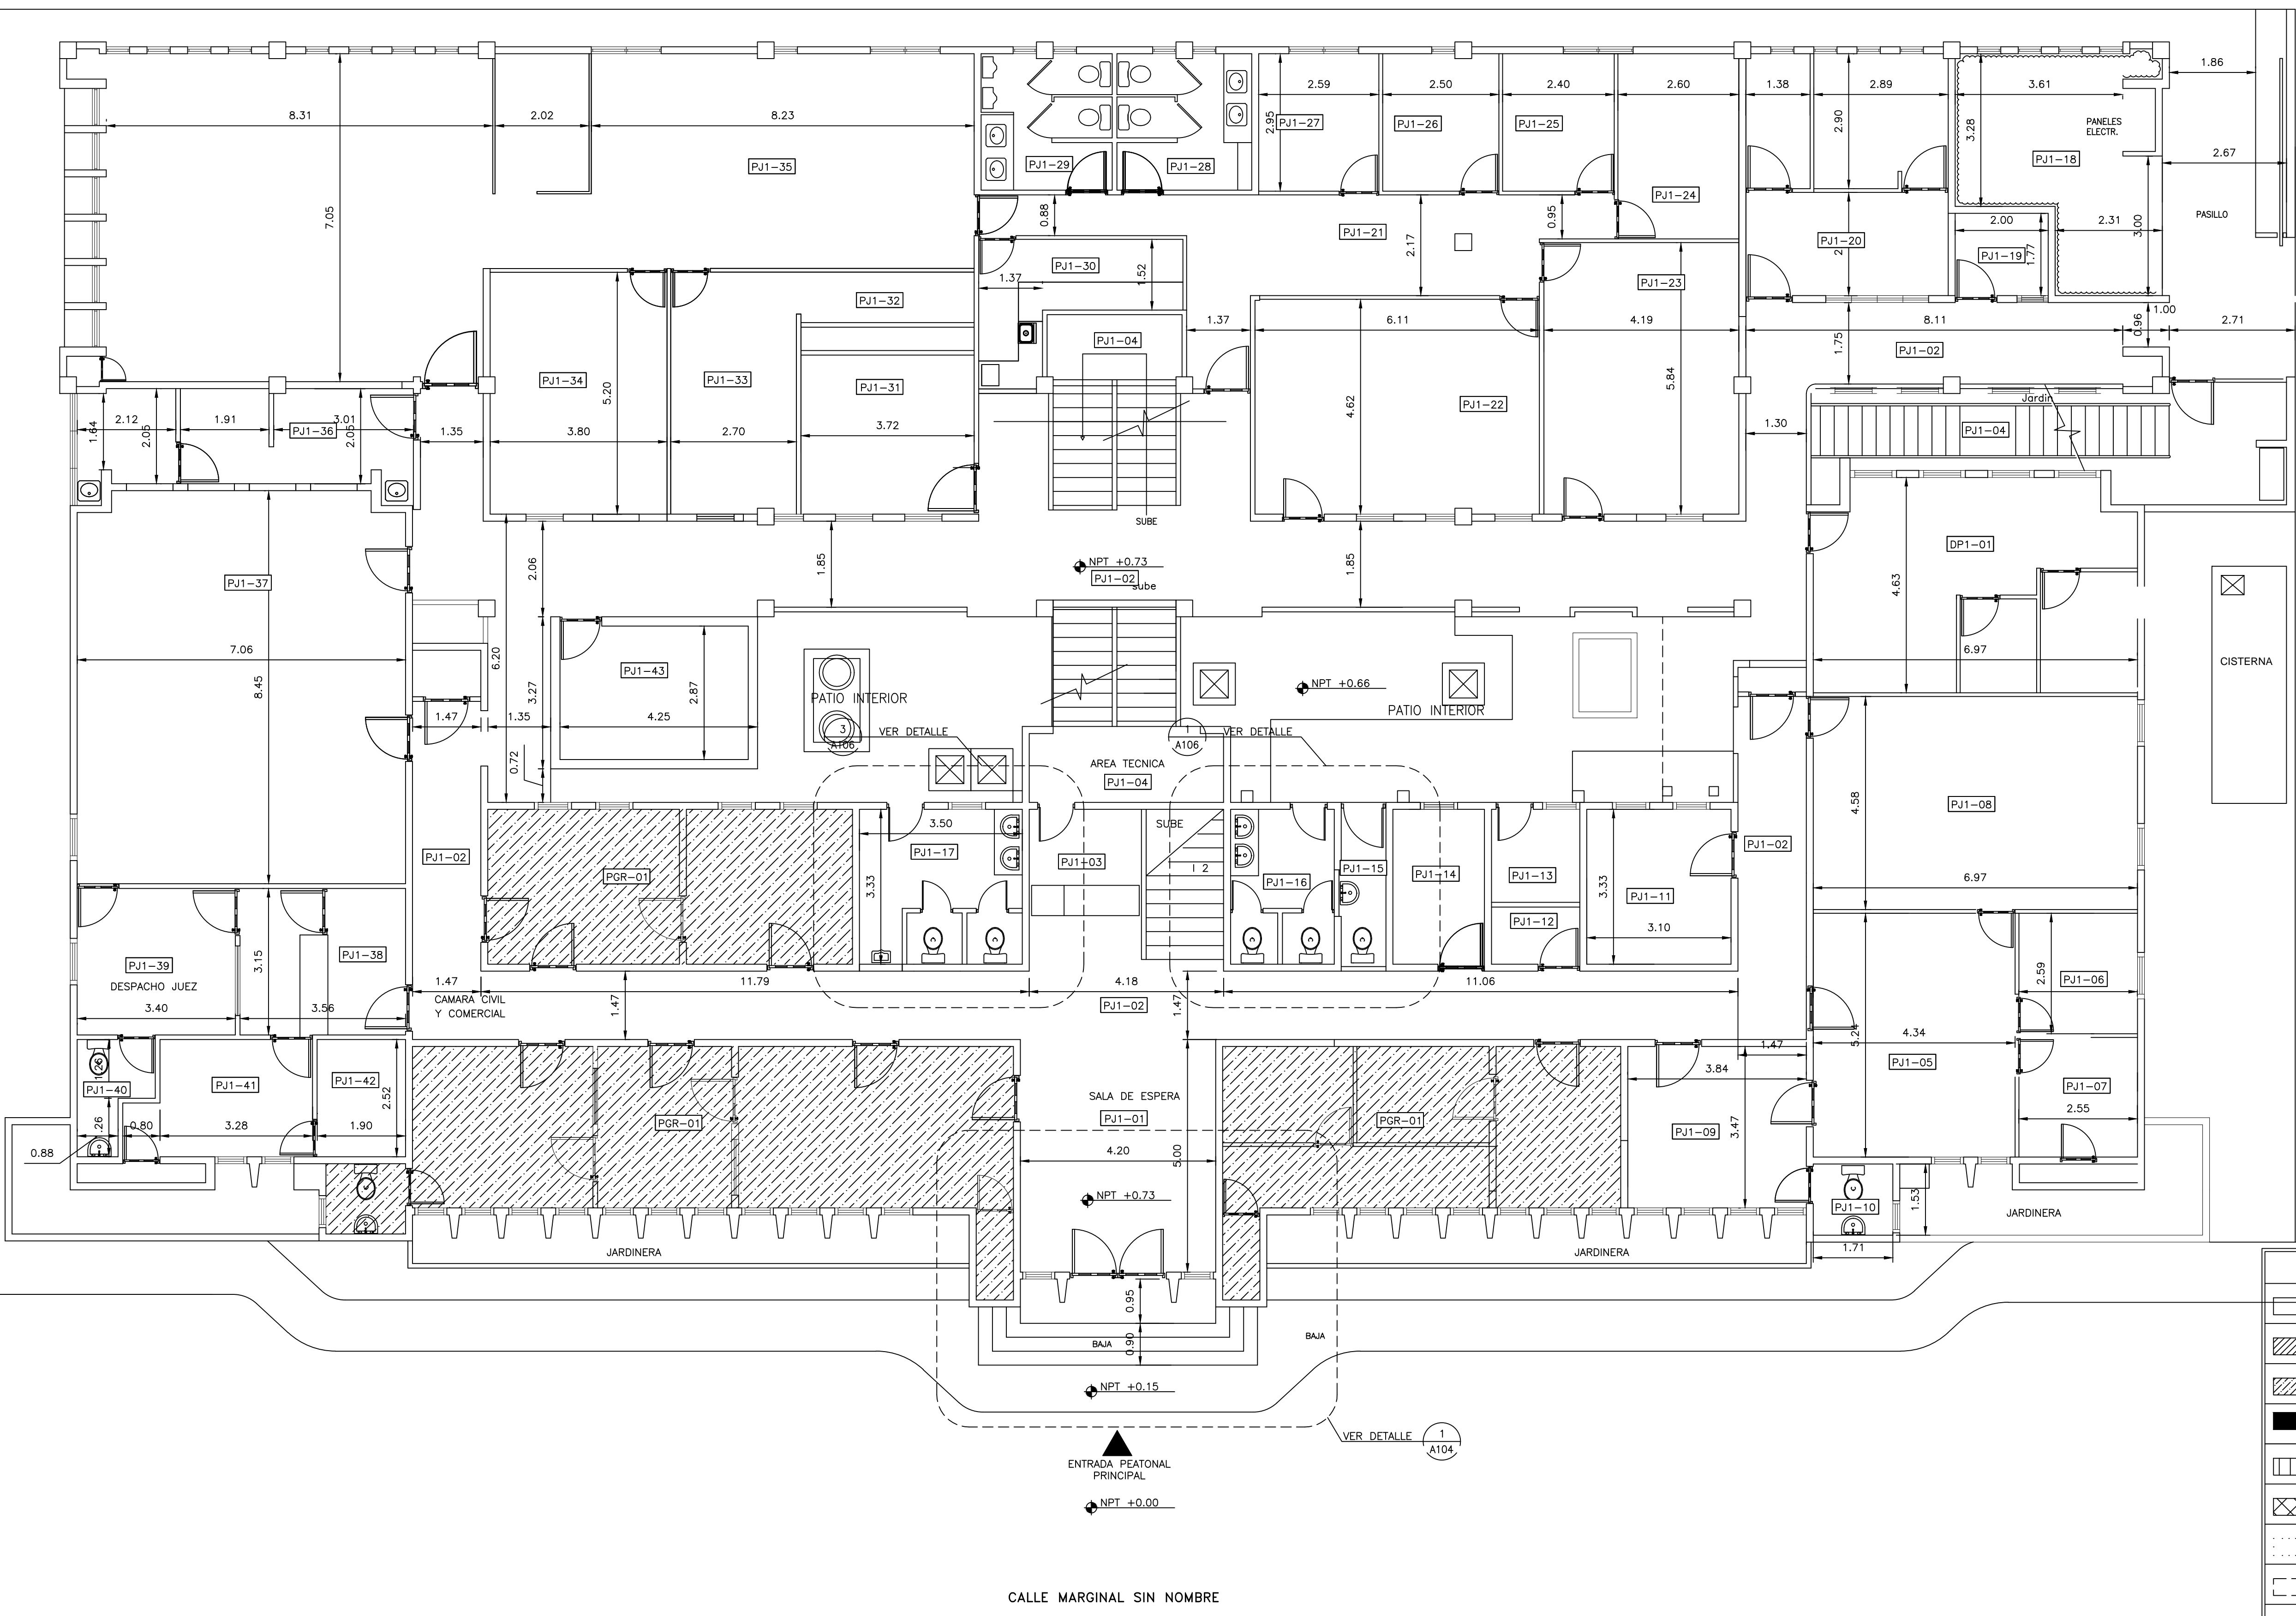

PLANTA DIMENSIONADA EXISTENTE NIVEL 1
 ESCALA: 1:75





**REPÚBLICA DOMINICANA
CONSEJO DEL PODER JUDICIAL**

DIRECCIÓN GENERAL DE LA
ADMINISTRACIÓN Y CARRERA JUDICIAL
DIRECCIÓN DE INFRAESTRUCTURA FÍSICA

MAG. LUIS HENRY MOLINA
MAGISTRADO PRESIDENTE

ENCARGADOS

ARQ. MARCELLE LANDRÓN
CODIA:
DIRECTORA INFRAESTRUCTURA FÍSICA

ARQ. EDGAR DE LA ROSA
CODIA: 23161
GERENTE DE PROYECTOS


COLABORADORES

ARQ. EDGAR DE LA ROSA
COLABORACIÓN EN DISEÑO ARQUITECTÓNICO,
DIBUJO DE PLANOS Y MODELO TRIDIMENSIONAL

PROYECTO

**ADECUACIONES DE ESPACIOS
PALACIO DE JUSTICIA
SAN JUAN DE LA MAGUANA**

UBICACIÓN

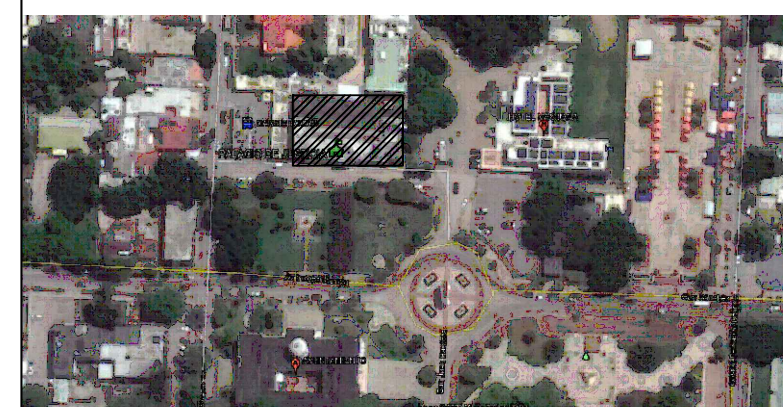

CONTENIDO

**PLANTA GENERAL DE
DEMOLICION Y ADICION**

ESTADO DEL PLANO

UBICACION ARCHIVO DIGITAL

EDICION

FECHA DE ACTUALIZACION **AGOSTO 2020**

FECHA	ESCALA
17/08/2020	1:75


CAD No.
PJSJM-AR

PLANO No. A102

HOJA No.	DE
05	13

TABLA DE ESPACIOS PALACIO DE JUSTICIA	
DESCRIPCION	# DE CUARTO
VESTIBULO PRINCIPAL	PJ1-01
PASILLOS	PJ1-02
INFORMACION - CIOC	PJ1-03
ESCALERAS	PJ1-04
OFICINISTA DE TRANSITO	PJ1-05
RECEPCION GENERAL DE DOCUMENTOS	PJ1-06
DESPACHO DE JUEZ	PJ1-07
DESPACHO DE JUEZ DE TRANSITO	PJ1-08
ARCHIVO	PJ1-09
BAÑO PRIVADO TRIBUNAL DE TRANSITO	PJ1-10
ARCHIVO TRANSITORIO	PJ1-06
ARCHIVO	PJ1-11
ADMINISTRACION	PJ1-12
RECEPCIONISTA	PJ1-12
CENTRAL TELEFONICA	PJ1-13
ALMACEN	PJ1-14
BAÑO PRIVADO ADM.	PJ1-15
BAÑO DE DAMAS	PJ1-16
BAÑOS DE HOMBRES	PJ1-17
BAÑO DE MINUSVALIDOS	PJ1-18
COCINA	PJ1-19
RECEPCION SALA DE ENTREVISTA	PJ1-20
ADMINISTRACION	PJ1-20
SALA DE ENTREVISTA	PJ1-21
RECEPCION DESPACHOS DE JUECES	PJ1-22
SALA DE AUDIENCIA EJECUCION DE LA PENA	PJ1-23
SALA DE AUD. TRA. INST. / ATENCION PERM.	PJ1-24
DESPACHO DE JUEZ	PJ1-25
DESPACHO DE JUEZ	PJ1-26
DESPACHO DE JUEZ	PJ1-27
BAÑOS PRIV. DE DAMAS	PJ1-28
BAÑOS PRIV. DE HOMB.	PJ1-29
COMEDOR	PJ1-30
ARCHIVO DE TRANSITO	PJ1-31
SALA DE ESPERA	PJ1-31
COMEDOR GENERAL	PJ1-32
RECEPCION DE DOC.	PJ1-32
DESPACHO JUEZ DE TRANSITO	PJ1-33
AREA DE DIGITALIZACION	PJ1-33
SALA DE OBSERVADORES	PJ1-34
ARCHIVO	PJ1-34
DESPACHO JUEZ DE TRANSITO	PJ1-35
SECRETARIA GENERAL	PJ1-36
CONSULTORIO Y LACTANCIA	PJ1-36
ARCHIVO SECRETARIA GENERAL	PJ1-37
SALA DE AUD. CAMARA CIVIL Y COMERCIAL	PJ1-37
SECRETARIA CAMARA CIVIL Y COMERCIAL	PJ1-38
DESPACHO DE JUEZ	PJ1-39
BAÑOS PRIVADO	PJ1-40
OFICINISTAS	PJ1-41
ARCHIVO	PJ1-42
ARCHIVO	PJ1-43


TABLA DE OTROS ESPACIOS DEL PALACIO DE JUSTICIA	
DESCRIPCION	# DE CUARTO
DEFENSA PUBLICA	DP1-01
ESPACIOS MINISTERIO PUBLICO	PGR-01

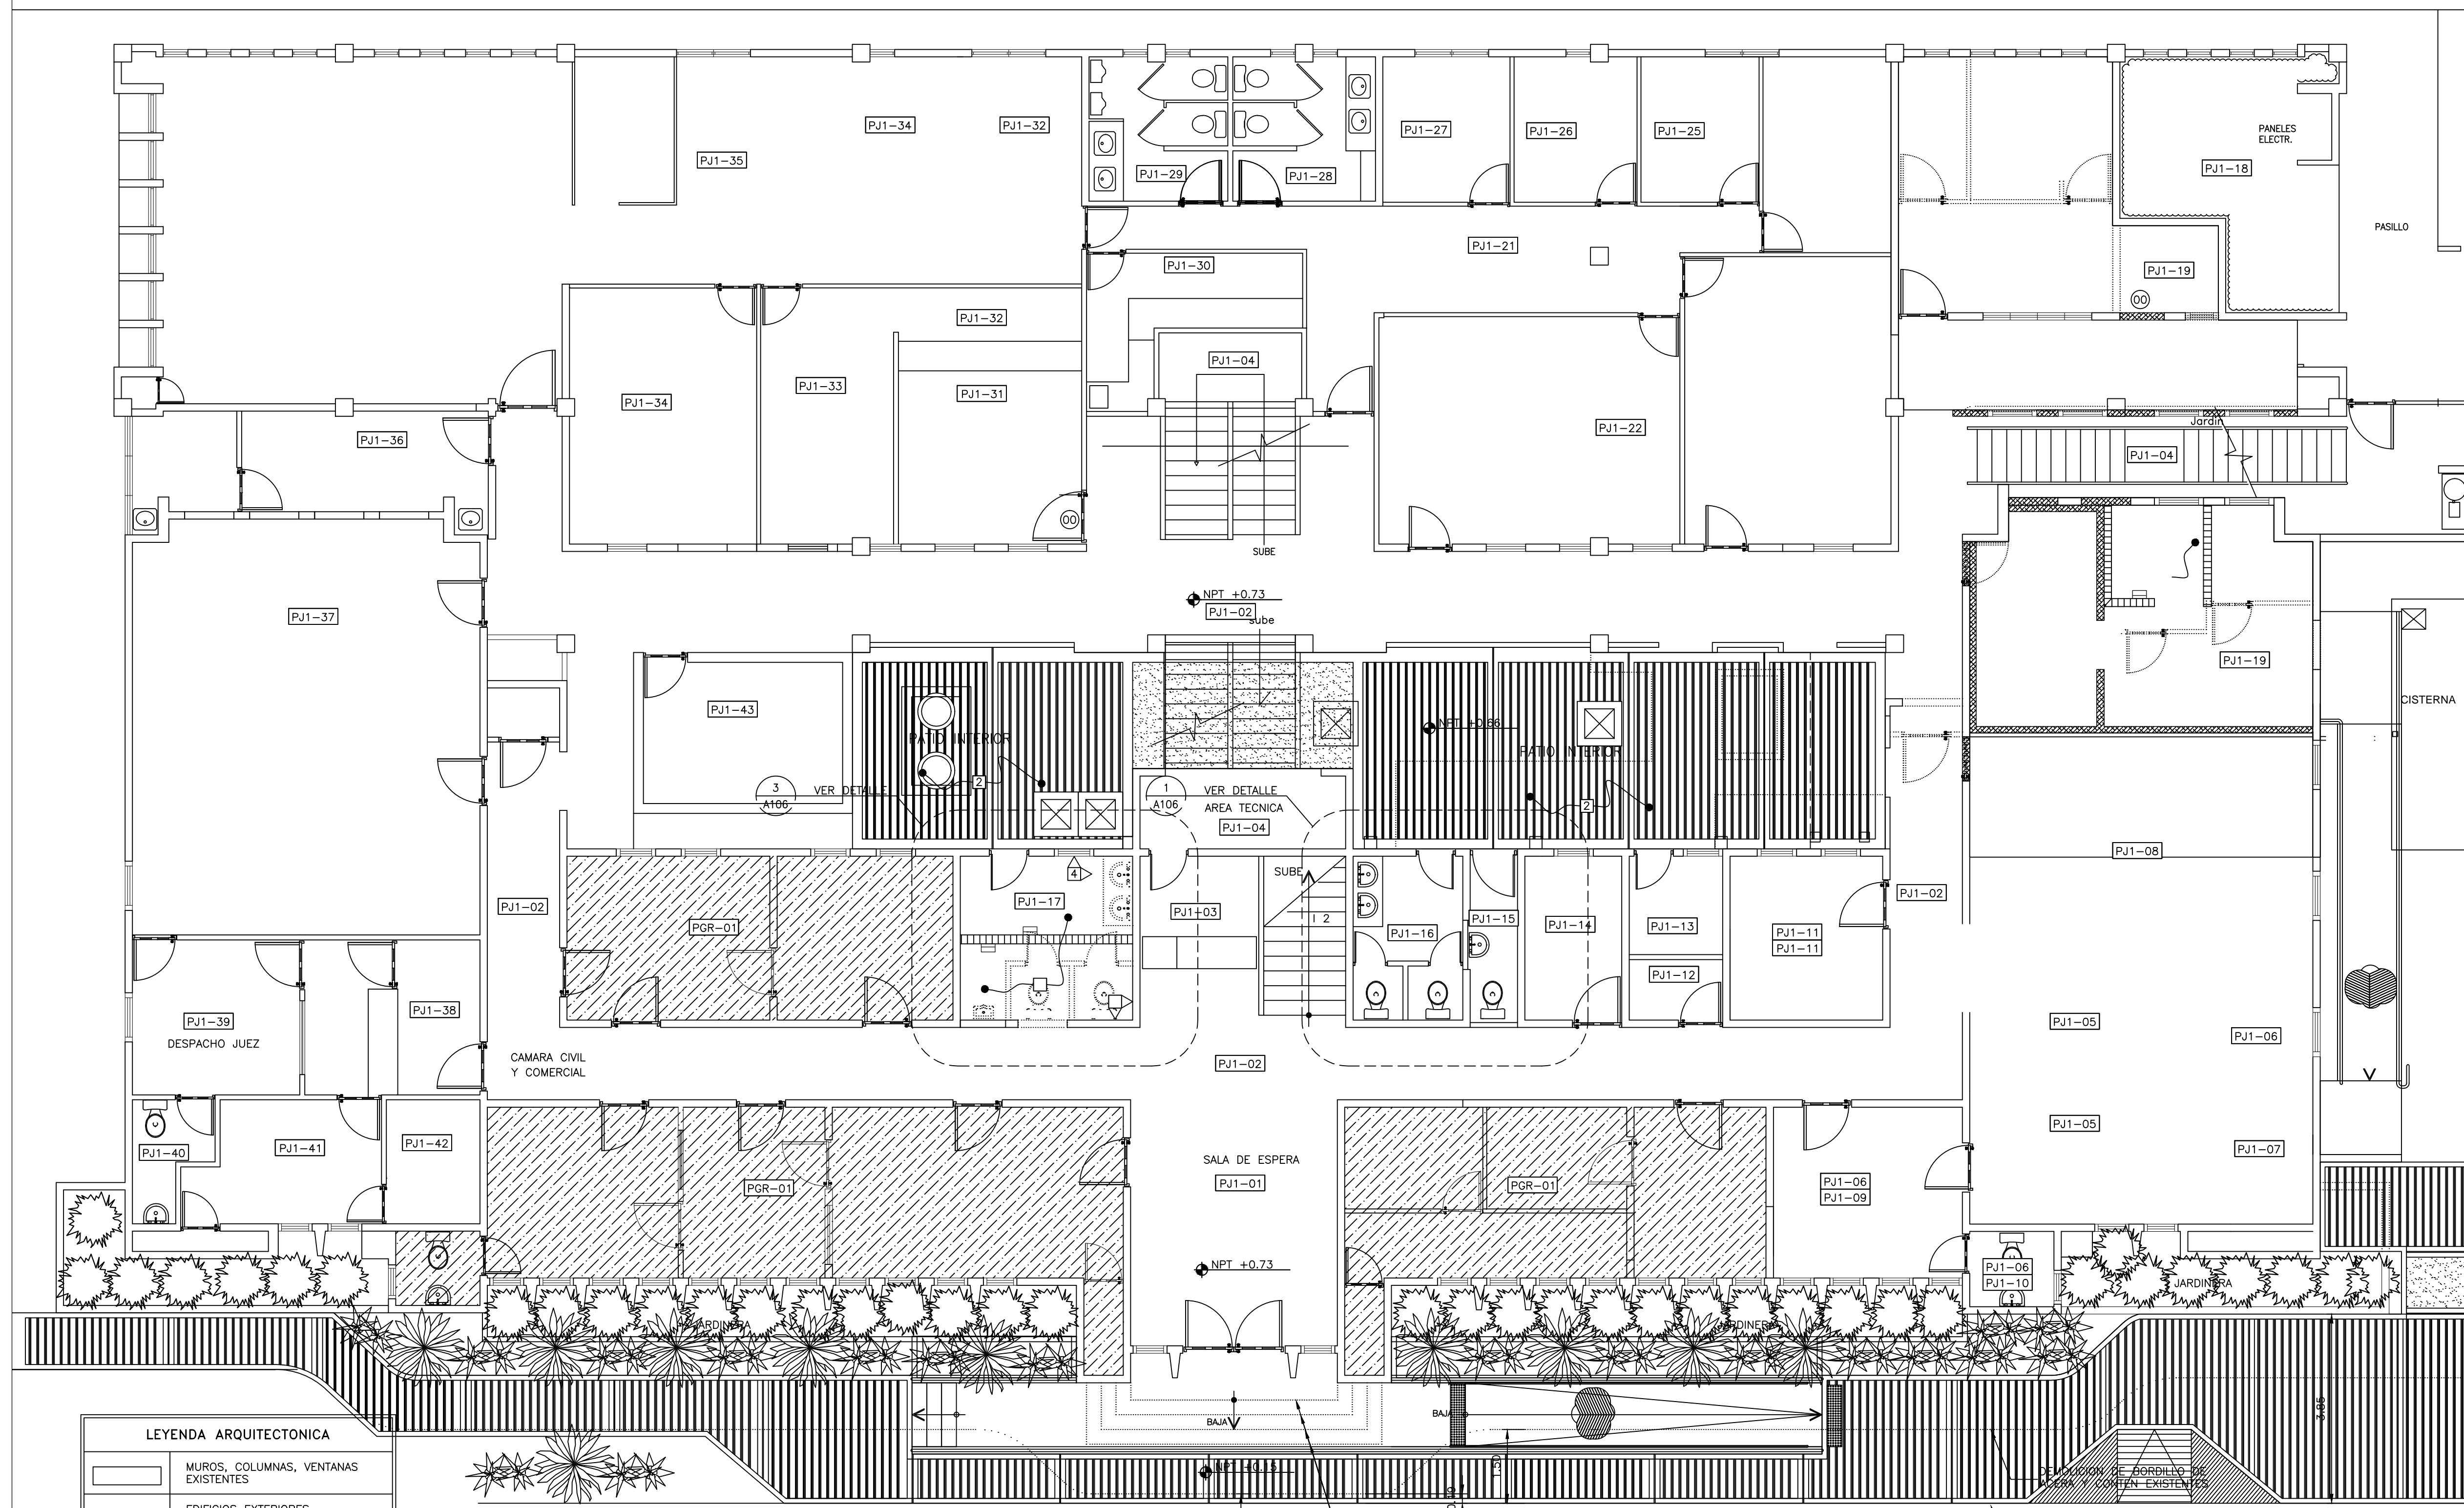

LEYENDA ARQUITECTONICA	
[Symbol]	MUROS, COLUMNAS, VENTANAS EXISTENTES
[Symbol]	EDIFICIOS EXTERIORES EXISTENTES
[Symbol]	ESPACIOS OCUPADOS POR EL MINISTERIO PUBLICO
[Symbol]	ESPACIOS OCUPADOS POR LA DEFENSA PUBLICA
[Symbol]	MUROS EN BLOQUES 6" NUEVOS. CAMARAS LLENAS + BASTON #3" CADA 0.60m
[Symbol]	CUBREFALTAS EN DENSGLASS 1/2", 1 CARA CON PERIFERIA GALVANIZADA 3 3/4", PARA OCULTAR TUBERIAS
[Symbol]	ELEMENTOS EN DEMOLICION O DESMORTE
[Symbol]	PROYECCIONES
[Symbol]	NIVEL PISO TERMINADO
[Symbol]	NUMERACION VENTANA
[Symbol]	NUMERACION PUERTA

TERMINACIONES	
[1]	DEMOLICION DE MUROS EN SHEETROCK EXISTENTE. H=2.80 M.
[2]	DEMOLICION DE PISOS EXISTENTES
[3]	DEMOLICION DE PLAFON EXISTENTE
[4]	DEMOLICION DE CERAMICA DE PARED. H=2.10. LONGITUD VER PLANO
[5]	MURO DE BLOQUES DE 6" TODAS LAS CAMARAS LLENAS HASTA EL FONDO DE LOSA.
[6]	CIERRE DE HUECOS DE PUERTAS Y VENTANAS MURO DE BLOQUES DE 6".
[7]	MURO DE BLOQUES DE 6" TODAS LAS CAMARAS LLENAS HASTA EL FONDO DE LOSA.
[8]	MURO EN SHEETROCK 1 CARA CON INSULACION ACUSTICA. ESTRUCTURA DE 3 3/4" GALVANIZADA. HASTA FONDO DE LOSA DE TECHO.
[9]	PINTURA SATINADA
[10]	REVESTIMIENTO EN PISO EN PORCELANATO DE ALTO TRAFICO ANTIDESLIZANTE COLOR GRIS. FORMATO DE 60CM X 60CM.
[11]	REVESTIMIENTO EN PARED EN PORCELANATO DE COLOR GRIS. FORMATO DE 60CM X 30CM.

PLANTA GENERAL DE
DEMOLICION Y ADICION NIVEL 1
ESCALA: 1:75

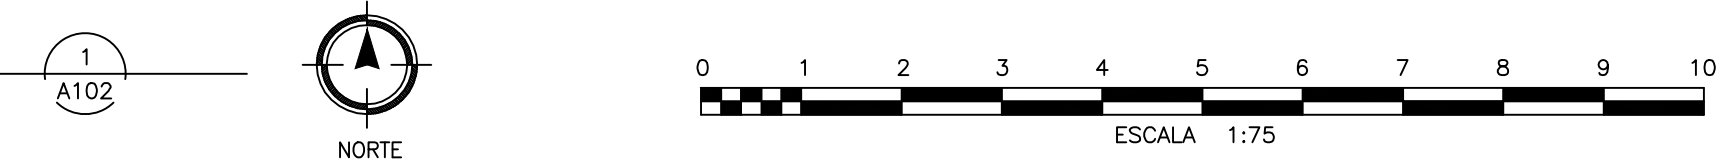

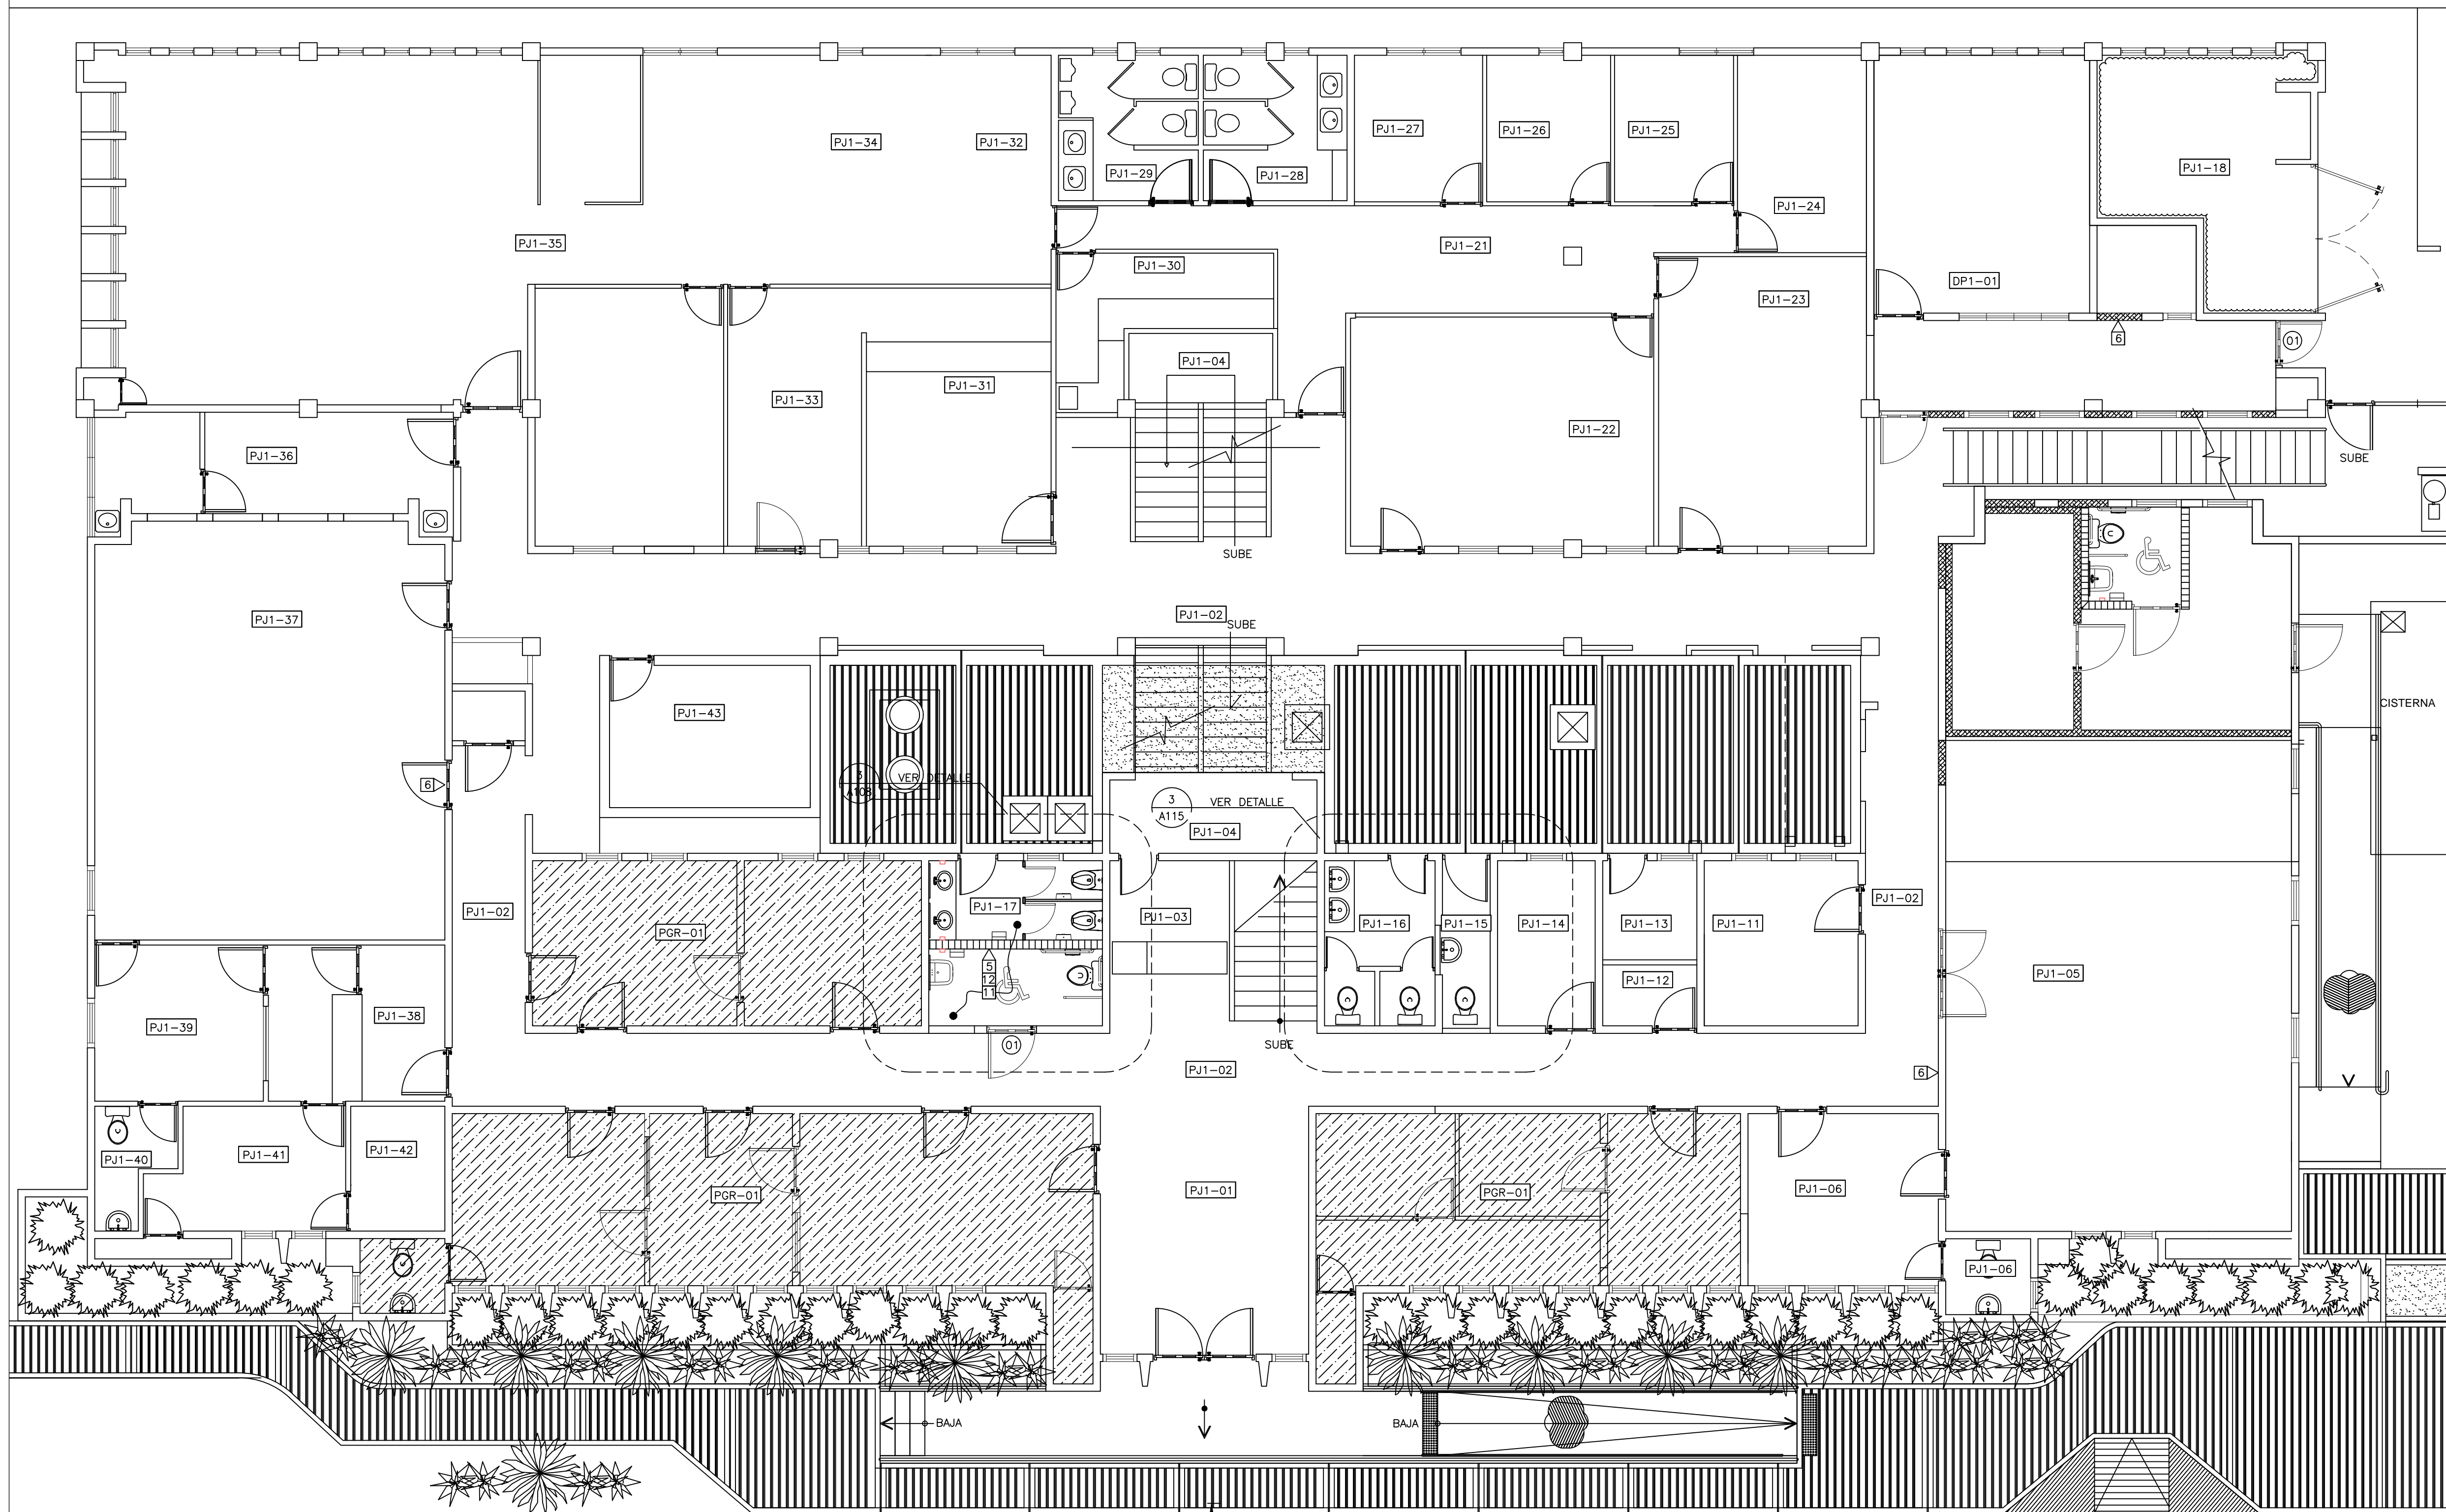


TABLA DE ESPACIOS PALACIO DE JUSTICIA	
DESCRIPCION	# DE CUARTO
VESTIBULO PRINCIPAL	PJ1-01
PASILLOS	PJ1-02
INFORMACION - CIOC	PJ1-03
ESCALERAS	PJ1-04
RECEPCION GENERAL DE DOCUMENTOS	PJ1-05
ARCHIVO TRANSITORIO	PJ1-06
ADMINISTRACION	PJ1-11
RECEPCIONISTA	PJ1-12
CENTRAL TELEFONICA	PJ1-13
ALMACEN	PJ1-14
BAÑO PRIVADO ADM.	PJ1-15
BAÑO DE DAMAS	PJ1-16
BAÑOS DE HOMBRES	PJ1-17
BAÑO DE MINUSVALIDOS	PJ1-18
CUARTO DE PLANTA	PJ1-18
RECEPCION SALA DE ENTREVISTA	PJ1-19
SALA DE ENTREVISTA	PJ1-20
RECEPCION DESPACHOS DE JUECES	PJ1-21
SALA DE AUDIENCIA EJECUCION DE LA PENAL	PJ1-22
SALA DE AUD. INST. / ATENCION PERM.	PJ1-23
DESPACHO DE JUEZ	PJ1-24
DESPACHO DE JUEZ	PJ1-25
DESPACHO DE JUEZ	PJ1-26
DESPACHO DE JUEZ	PJ1-27
BAÑOS PRIV. DE DAMAS	PJ1-28
BAÑOS PRIV. DE HOMB.	PJ1-29
ARCHIVO DE TRANSITO	PJ1-30
COMEDOR GENERAL	PJ1-31
DESPACHO JUEZ DE TRANSITO	PJ1-32
SALA DE OBSERVADORES	PJ1-33
DESPACHO JUEZ DE TRANSITO	PJ1-34
SECRETARIA GENERAL	PJ1-35
ARCHIVO SECRETARIA GENERAL	PJ1-36
SALA DE AUD. CAMARA CIVIL Y COMERCIAL	PJ1-37
SECRETARIA CAMARA CIVIL Y COMERCIAL	PJ1-38
DESPACHO DE JUEZ	PJ1-39
BAÑOS PRIVADO	PJ1-40
OFICINISTAS	PJ1-41
ARCHIVO	PJ1-42
ARCHIVO	PJ1-43

TABLA DE OTROS ESPACIOS DEL PALACIO DE JUSTICIA	
DESCRIPCION	# DE CUARTO
DEFENSA PUBLICA	DP1-01
ESPACIOS MINISTERIO PUBLICO	PGR-01

LEYENDA ARQUITECTONICA	
[Symbol]	MUROS, COLUMNAS, VENTANAS EXISTENTES
[Symbol]	EDIFICIOS EXTERIORES EXISTENTES
[Symbol]	ESPACIOS OCUPADOS POR EL MINISTERIO PUBLICO
[Symbol]	ESPACIOS OCUPADOS POR LA DEFENSA PUBLICA
[Symbol]	MUROS EN BLOQUES 6" NUEVOS, CAMARAS LLENAS + BASTON #3/8" CADA 0.60m
[Symbol]	ELEMENTOS EN DEMOLICION O DESMONTE
[Symbol]	PROYECCIONES
[Symbol]	NPT: NIVEL PISO TERMINADO
[Symbol]	NUMERACION VENTANA
[Symbol]	NUMERACION PUERTA

TERMINACIONES	
[1]	DEMOLICION DE MUROS EN SHEETROCK EXISTENTE. H=2.10 M
[2]	DEMOLICION DE PISOS EXISTENTES
[3]	DEMOLICION DE PLAFON EXISTENTE
[4]	DEMOLICION DE CERAMICA DE PARED. H=0.60. LONGITUD VER PLANO
[5]	MURO DE BLOQUES DE 6" TODAS LAS CAMARAS LLENAS HASTA EL FONDO DE LOSA.
[6]	CIERRE DE HUECOS DE PUERTAS Y VENTANAS MURO DE BLOQUES DE 6".
[7]	MURO DE BLOQUES DE 6" TODAS LAS CAMARAS LLENAS HASTA EL FONDO DE LOSA.
[8]	MURO EN SHEETROCK 1 CARA CON INSULACION ACUSTICA. ESTRUCTURA DE 3 3/4" GALVANIZADA. HASTA FONDO DE LOSA DE TECHO
[9]	MURO EN SHEETROCK 2 CARA CON INSULACION ACUSTICA. ESTRUCTURA DE 3 3/4" GALVANIZADA. ALTURA 15 CM SOBRE NIVEL DEL PLAFON PINTURA SATINADA
[10]	REVESTIMIENTO EN PISO EN PORCELANATO DE ALTO TRAFICO ANTIDESLIZANTE COLOR GRIS. FORMATO DE 60CM X 60CM.
[11]	REVESTIMIENTO EN PARED EN PORCELANATO DE COLOR GRIS. FORMATO DE 60CM X 30CM.

TABLA DE PUERTAS								
PUERTA NO.	UBICACION	CANT.	ANCHO HUECO		MATERIAL	CERRADURA	BISAGRAS	OBSERVACIONES
			ANCHO	ALTURA				
00	PUERTAS EXISTENTES	1	---	---	---	HEAVY DUTY DE CILINDRO CON MANIJA DE ACERO INOXIDABLE TIPO "L" DE 1/2 "DE PROYECCION	EN ACERO INOXIDABLE. DIMENSIONES 4"x4"	PUERTAS SIMPLE BATIENTE, MARCOS Y HOJA PANEADA EN CAOBA EXISTENTE A REALIZAR MANTENIMIENTO.
01	BAÑOS, OFICINAS	5	1.00	2.10	CAOBA	HEAVY DUTY DE CILINDRO CON MANIJA DE ACERO INOXIDABLE TIPO "L" DE 1/2 "DE PROYECCION	EN ACERO INOXIDABLE. DIMENSIONES 4"x4"	PUERTAS SIMPLE BATIENTE, MARCOS Y HOJA PANEADA. SIMILAR A LAS EXISTENTES
02	ESPERA SALA DE ENTREVISTAS	1	1.00	2.10	HIERRO	HEAVY DUTY DE CILINDRO CON MANIJA DE ACERO INOXIDABLE TIPO "L" DE 1/2 "DE PROYECCION	HEAVY DUTY DE FABRICACION LOCAL	PUERTAS SIMPLE BATIENTE, MARCOS EN HIERRO 2"x4". REVESTIDA CON LOUVER DECORATIVOS SIMULANDO MADERA.

PLANTA ARQUITECTONICA PROPUESTA NIVEL 1
 ESCALA: 1:75

CONSTRUCCION DE NUEVO BORDILLO DE AGERA Y CONTEN EXISTENTES (SECCION TIPICA). L=50M





REPÚBLICA DOMINICANA
CONSEJO DEL PODER JUDICIAL

DIRECCIÓN GENERAL DE LA ADMINISTRACIÓN Y CARRERA JUDICIAL
 DIRECCIÓN DE INFRAESTRUCTURA FÍSICA

MAG. LUIS HENRY MOLINA
 MAGISTRADO PRESIDENTE

ENCARGADOS

ARQ. MARCELLE LANDRÓN CODIA:
 DIRECTORA INFRAESTRUCTURA FÍSICA

ARQ. EDGAR DE LA ROSA CODIA: 23161
 GERENTE DE PROYECTOS

COLABORADORES

ARQ. EDGAR DE LA ROSA
 COLABORACION EN DISEÑO ARQUITECTÓNICO, DIBUJO DE PLANOS Y MODELO TRIDIMENSIONAL

PROYECTO

ADECUACIONES DE ESPACIOS PALACIO DE JUSTICIA SAN JUAN DE LA MAGUANA

UBICACION



CONTENIDO

PLANTA ARQUITECTONICA PROPUESTA DE CONJUNTO

ESTADO DEL PLANO

UBICACION ARCHIVO DIGITAL

EDICION


FECHA DE ACTUALIZACION **AGOSTO 2020**

FECHA	ESCALA
17/08/2020	1:75

CAD No. **PJSJM-AR**

PLANO No. **A103**

HOJA No.	DE
06	13

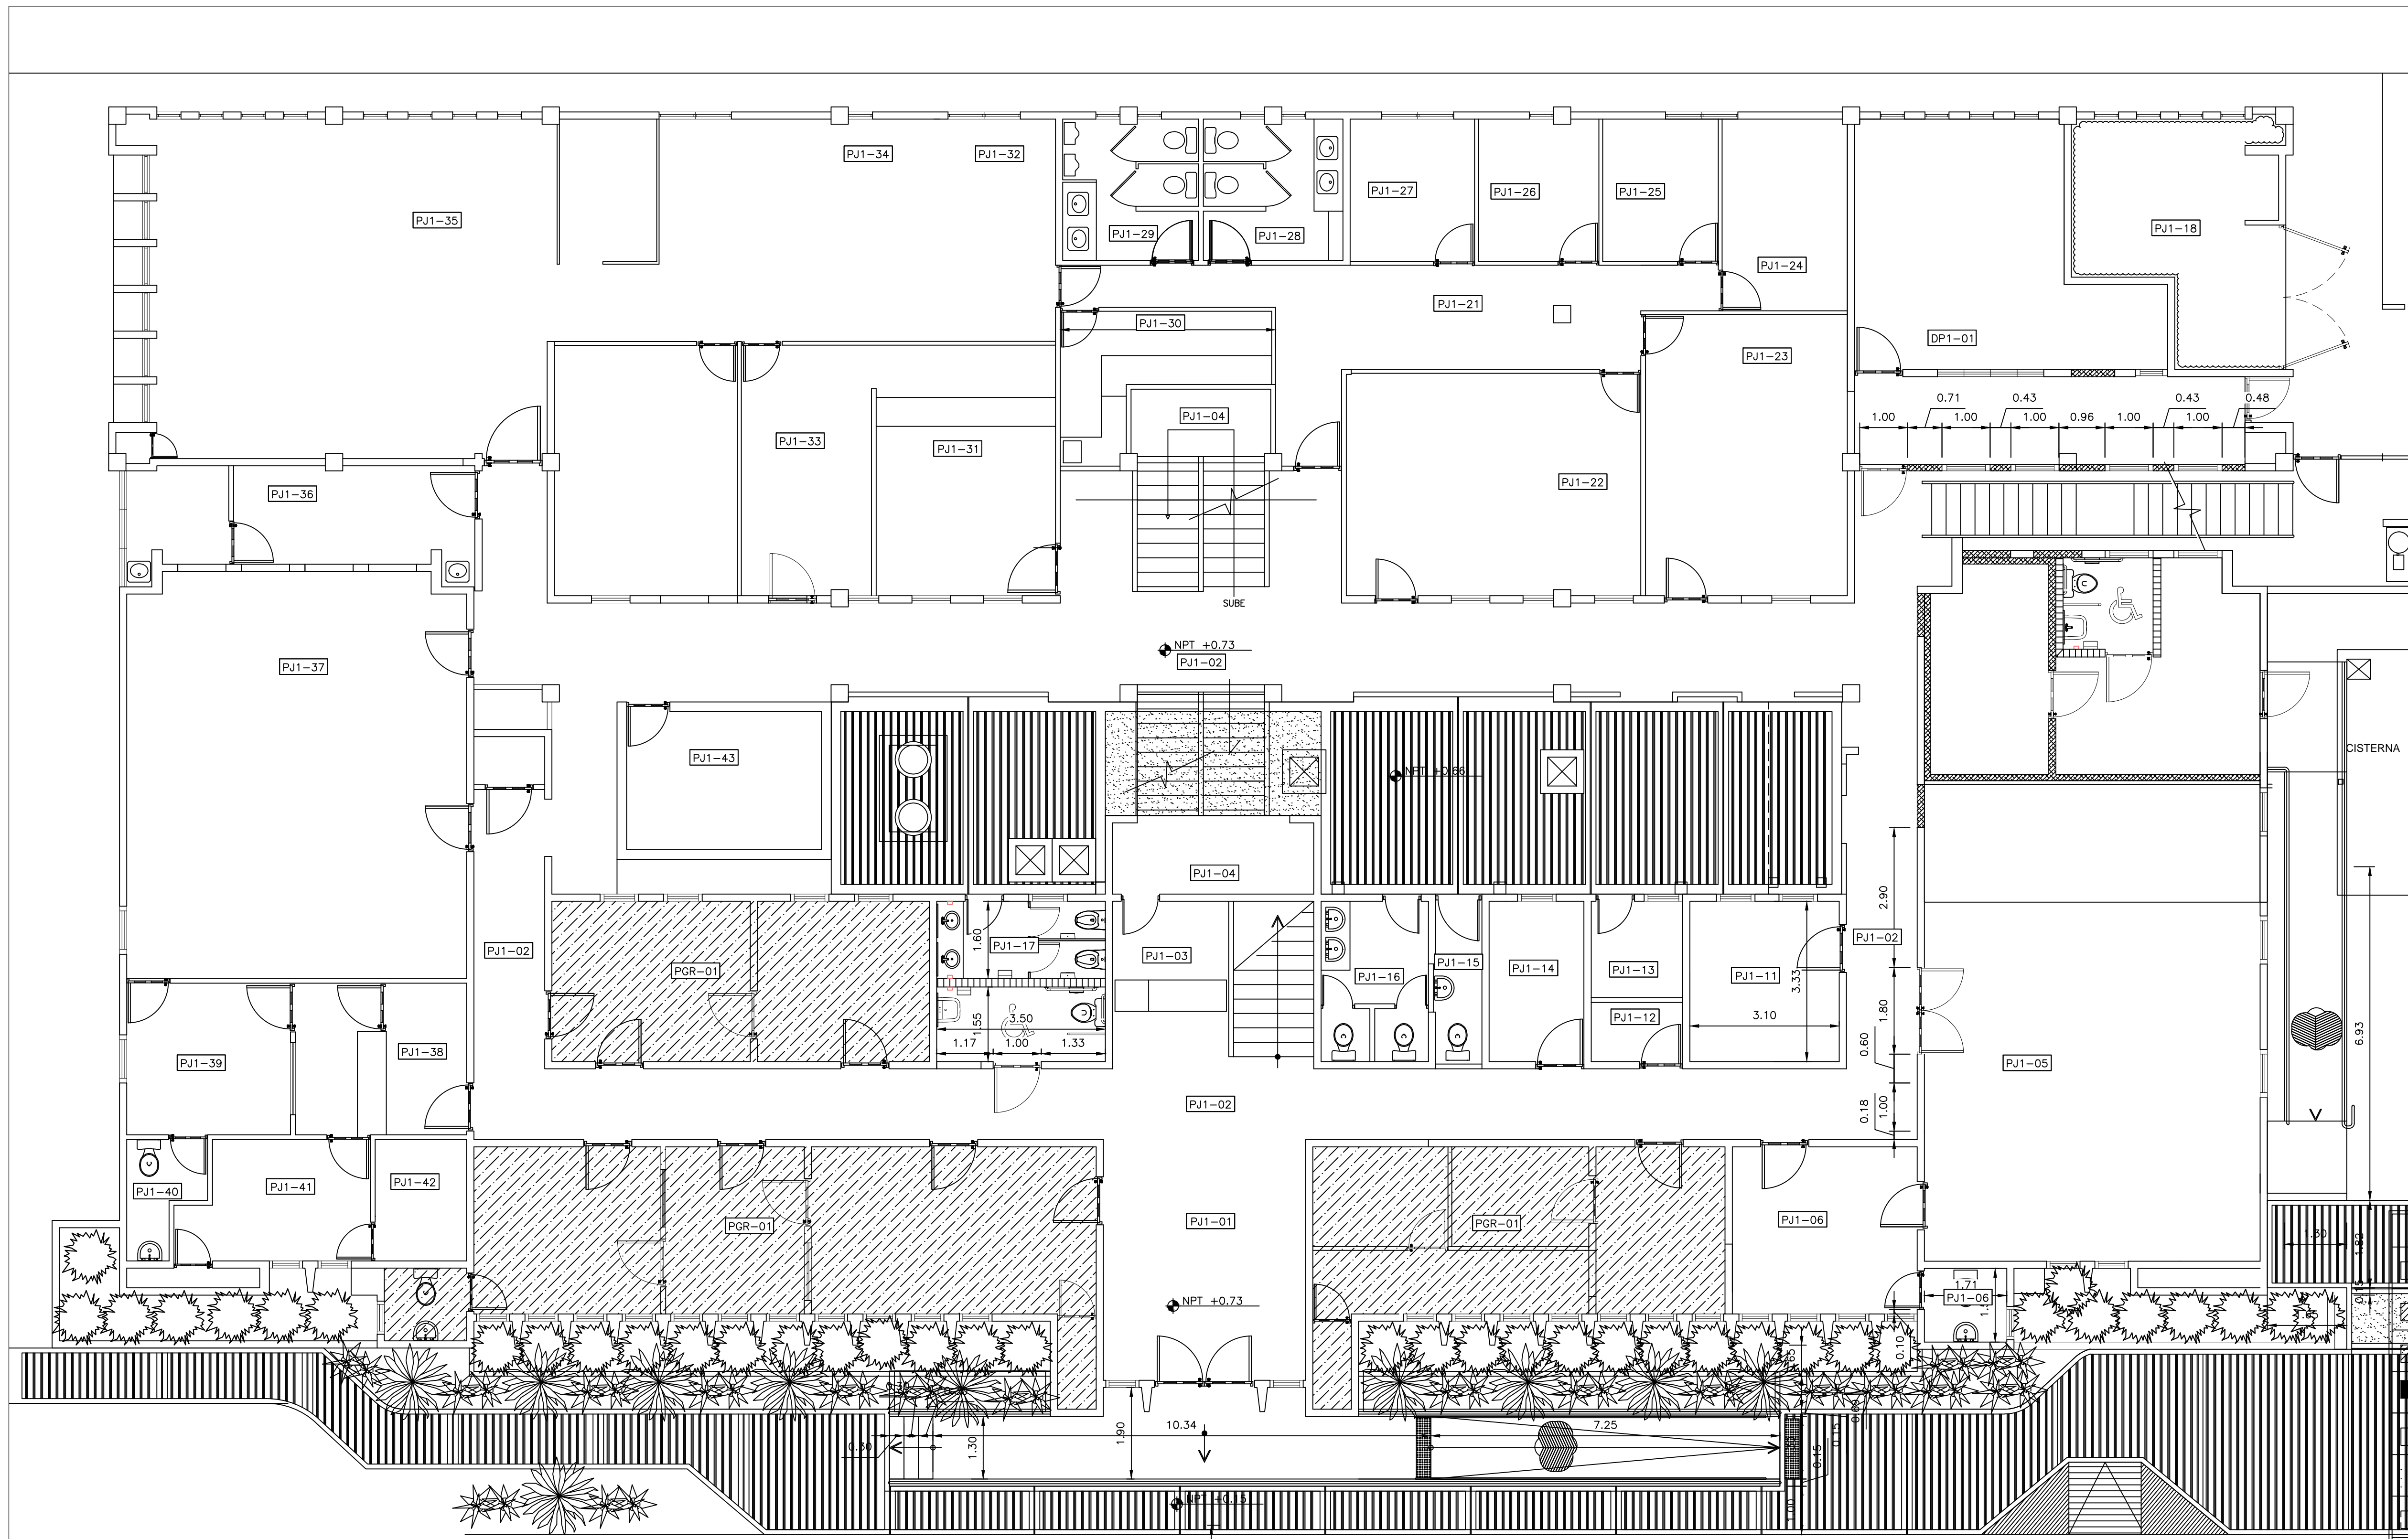

PLANTA DIMENSIONADA PROPUESTA NIVEL 1
ESCALA: 1:75



TABLA DE ESPACIOS PALACIO DE JUSTICIA	
DESCRIPCION	# DE CUARTO
VESTIBULO PRINCIPAL	PJ1-01
PASILLOS	PJ1-02
INFORMACION - CIOC	PJ1-03
ESCALERAS	PJ1-04
RECEPCION GENERAL DE DOCUMENTOS	PJ1-05
ARCHIVO TRANSITORIO	PJ1-06
ADMINISTRACION	PJ1-11
RECEPCIONISTA	PJ1-12
CENTRAL TELEFONICA	PJ1-13
ALMACEN	PJ1-14
BAÑO PRIVADO ADM.	PJ1-15
BAÑO DE DAMAS	PJ1-16
BAÑOS DE HOMBRES	PJ1-17
BAÑO DE MINUSVALIDOS	PJ1-18
CUARTO DE PLANTA	PJ1-18
RECEPCION SALA DE ENTREVISTA	PJ1-19
SALA DE ENTREVISTA	PJ1-20
RECEPCION DESPACHOS DE JUECES	PJ1-21
SALA DE AUDIENCIA EJECUCION DE LA PENA	PJ1-22
SALA DE AUD. TRANS. / ATENCION PERM.	PJ1-23
DESPACHO DE JUEZ	PJ1-24
DESPACHO DE JUEZ	PJ1-25
DESPACHO DE JUEZ	PJ1-26
DESPACHO DE JUEZ	PJ1-27
BAÑOS PRIV. DE DAMAS	PJ1-28
BAÑOS PRIV. DE HOMB.	PJ1-29
ARCHIVO DE TRANSITO	PJ1-30
COMEDOR GENERAL	PJ1-31
DESPACHO JUEZ DE TRANSITO	PJ1-32
SALA DE OBSERVADORES	PJ1-33
DESPACHO JUEZ DE TRANSITO	PJ1-34
SECRETARIA GENERAL	PJ1-35
ARCHIVO SECRETARIA GENERAL	PJ1-36
SALA DE AUD. CAMARA CIVIL Y COMERCIAL	PJ1-37
SECRETARIA CAMARA CIVIL Y COMERCIAL	PJ1-38
DESPACHO DE JUEZ	PJ1-39
BAÑOS PRIVADO	PJ1-40
OFICINISTAS	PJ1-41
ARCHIVO	PJ1-42
ARCHIVO	PJ1-43

TABLA DE OTROS ESPACIOS DEL PALACIO DE JUSTICIA	
DESCRIPCION	# DE CUARTO
DEFENSA PUBLICA	DP1-01
ESPACIOS MINISTERIO PUBLICO	PGR-01

LEYENDA ARQUITECTONICA	
[Symbol]	MUROS, COLUMNAS, VENTANAS EXISTENTES
[Symbol]	EDIFICIOS EXTERIORES EXISTENTES
[Symbol]	ESPACIOS OCUPADOS POR EL MINISTERIO PUBLICO
[Symbol]	ESPACIOS OCUPADOS POR LA DEFENSA PUBLICA
[Symbol]	MUROS EN BLOQUES 6" NUEVOS, CAMARAS LLENAS + BASTON #3/8" CADA 0.60m
[Symbol]	ELEMENTOS EN DEMOLICION O DESMONTE
[Symbol]	PROYECCIONES
[Symbol]	NPT NIVEL PISO TERMINADO
[Symbol]	NUMERACION VENTANA
[Symbol]	NUMERACION PUERTA



REPÚBLICA DOMINICANA
CONSEJO DEL PODER JUDICIAL

DIRECCIÓN GENERAL DE LA ADMINISTRACIÓN Y CARRERA JUDICIAL
DIRECCIÓN DE INFRAESTRUCTURA FÍSICA

MAG. LUIS HENRY MOLINA
MAGISTRADO PRESIDENTE

ENCARGADOS

ARQ. MARCELLE LANDRÓN
CODIA:
DIRECTORA INFRAESTRUCTURA FÍSICA

ARQ. EDGAR DE LA ROSA
CODIA: 23161
GERENTE DE PROYECTOS

COLABORADORES

ARQ. EDGAR DE LA ROSA
COLABORACION EN DISEÑO ARQUITECTÓNICO,
DIBUJO DE PLANOS Y MODELO TRIDIMENSIONAL

PROYECTO

ADECUACIONES DE ESPACIOS PALACIO DE JUSTICIA SAN JUAN DE LA MAGUANA

UBICACIÓN



CONTENIDO

PLANTA DIMENSIONADA DE PROPUESTA

ESTADO DEL PLANO

UBICACION ARCHIVO DIGITAL

EDICION


FECHA DE ACTUALIZACION **AGOSTO 2020**

FECHA 17/08/2020	ESCALA 1:75
----------------------------	-----------------------

CAD No. PJSJM-AR


PLANO No. A104

HOJA No. 07	DE 13
--------------------	--------------

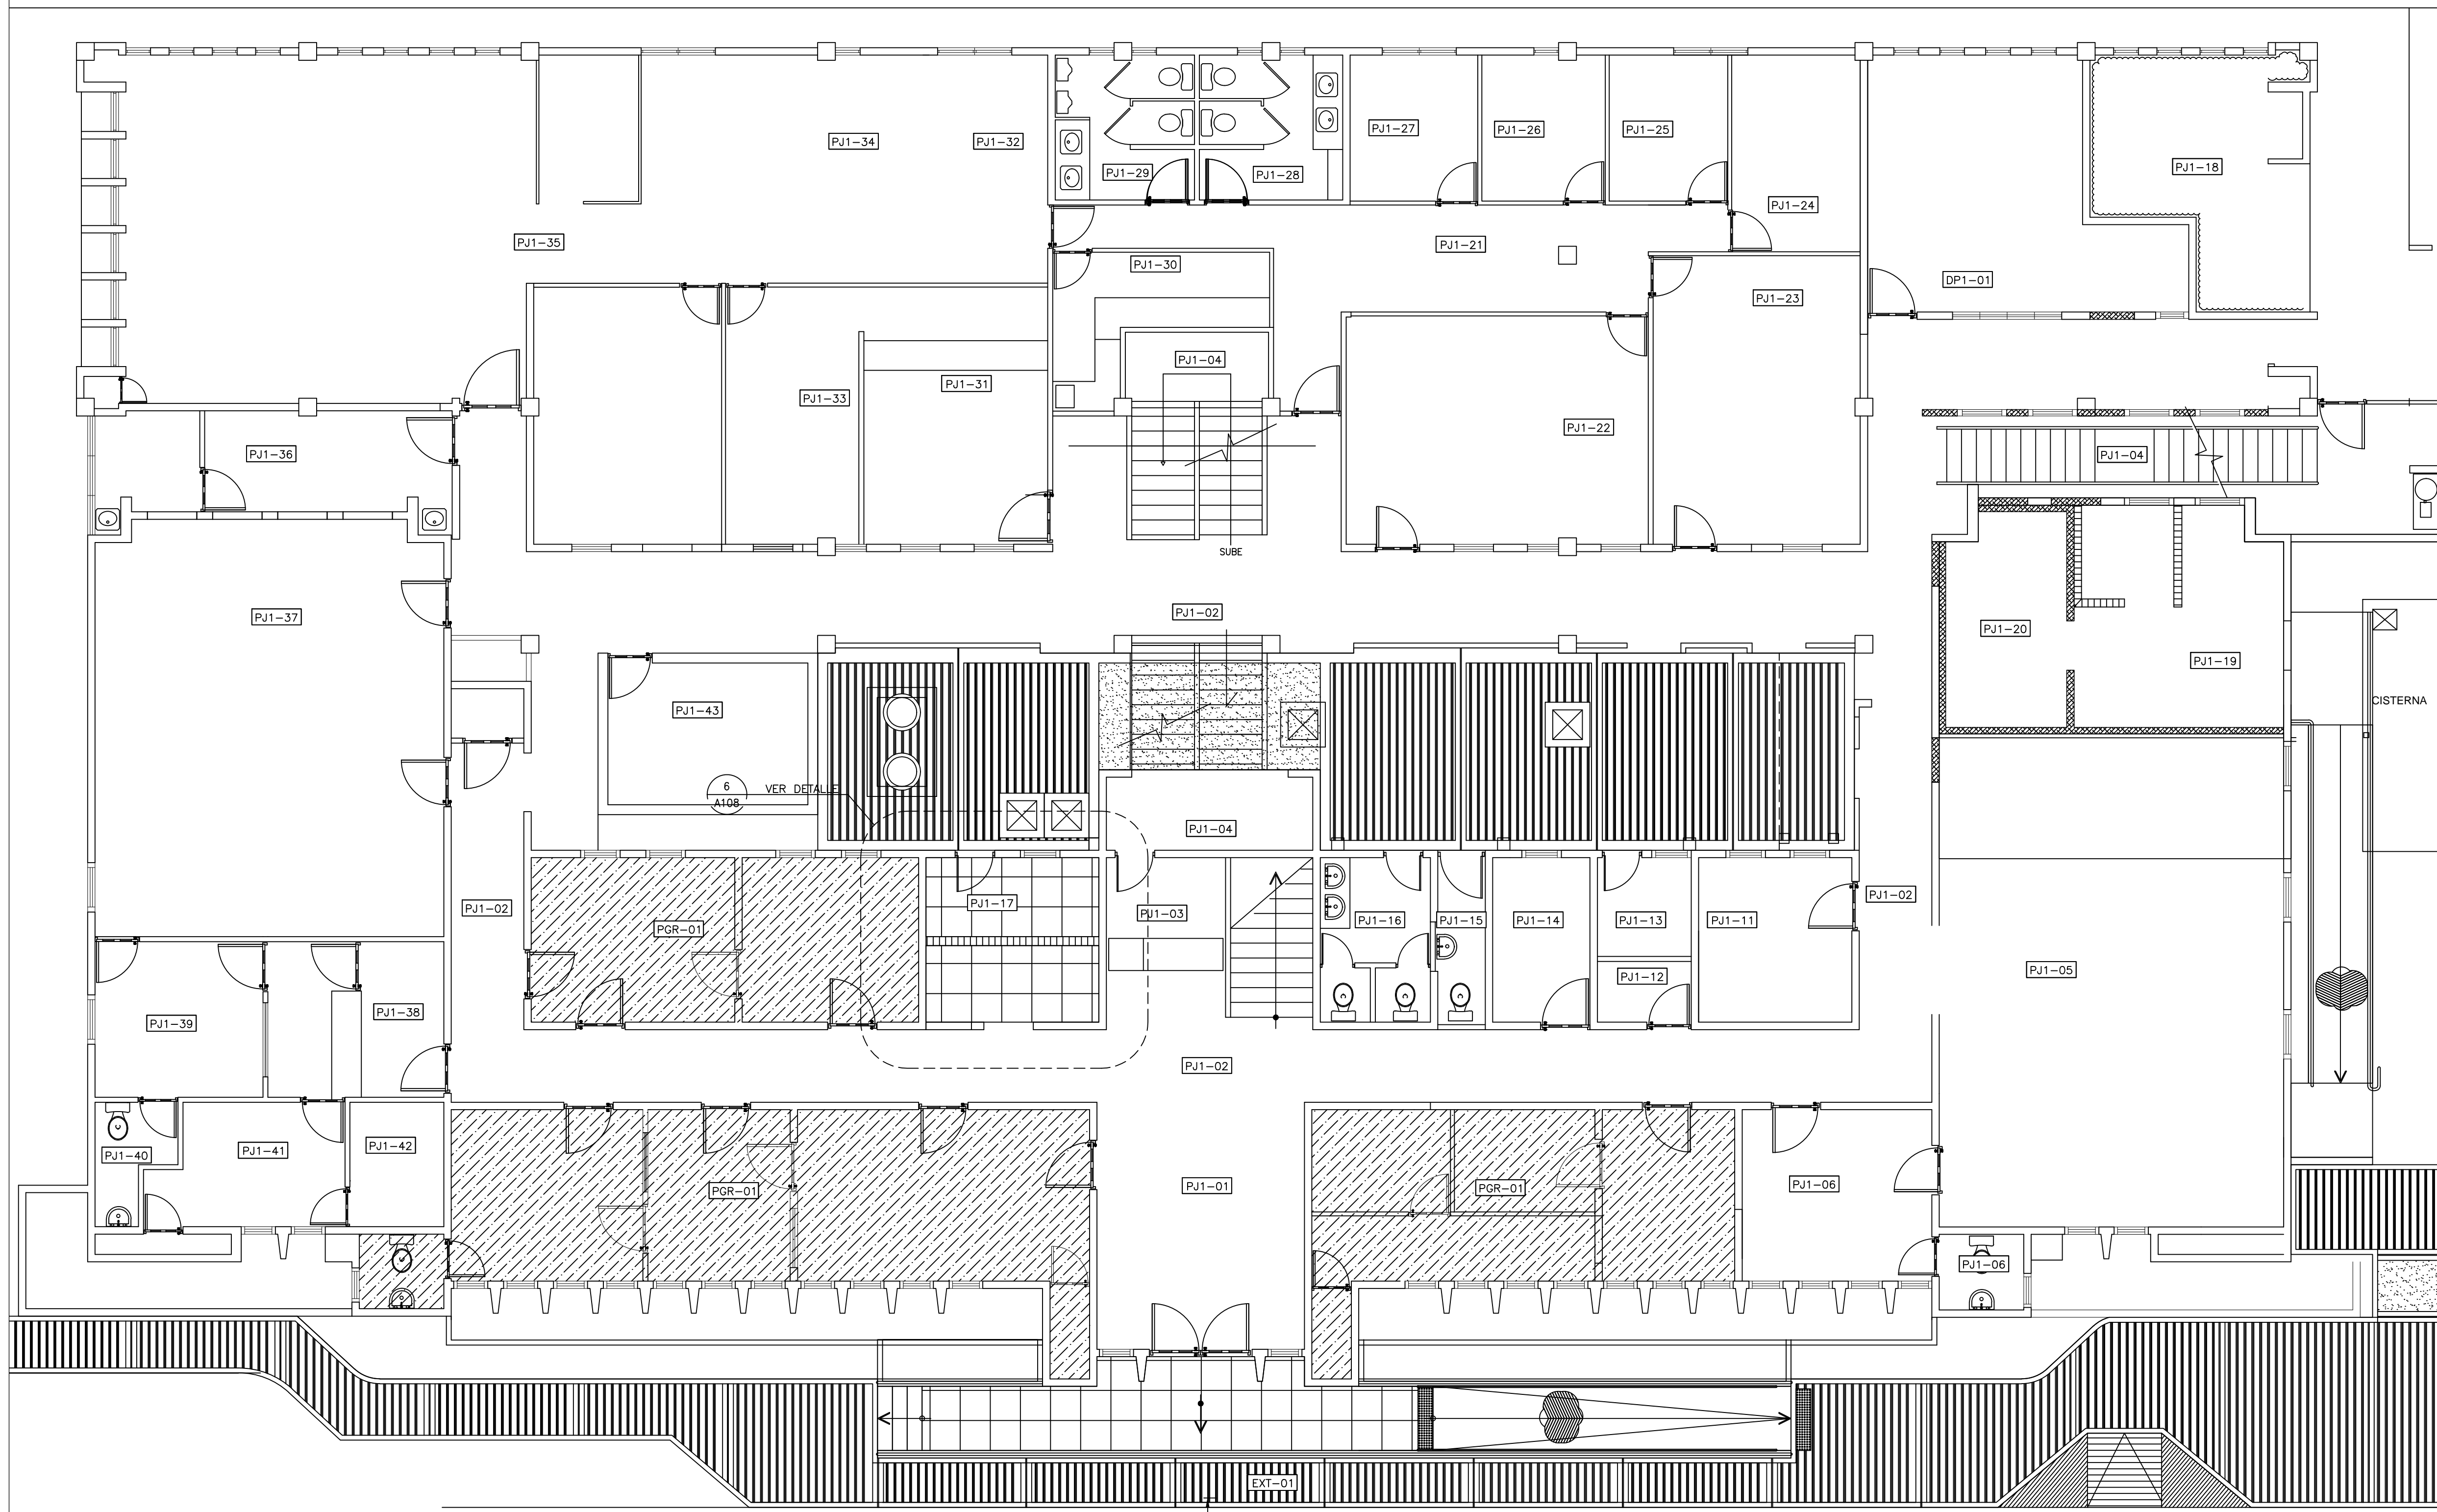

PLANTA DE PISOS NIVEL 1

ESCALA: 1:75

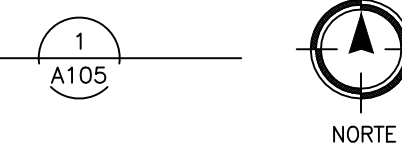

# DE CUARTO	NOMBRE DEL CUARTO	GRAFICO	DESCRIPCION	AREA M2
PJ1-01	ENTRADA VESTIBULO PRINCIPAL		PISO EN PORCELANATO DE ALTO TRAFICO ANTIDESLIZANTE COLOR GRIS. FORMATO DE 60CM X 60CM.	15.60
PJ1-17	BAÑO PUBLICO DE HOMBRES Y MINUSVALIDOS		PISO EN PORCELANATO DE ALTO TRAFICO ANTIDESLIZANTE COLOR GRIS. FORMATO DE 60CM X 60CM.	11.65
PJ1-19	AREA DE ESPERA SALA DE ENTREVISTAS Y BAÑO		PISO EN PORCELANATO DE ALTO TRAFICO ANTIDESLIZANTE COLOR GRIS. FORMATO DE 60CM X 60CM.	10.27
EXT-01	ACERA FRONTAL		ACERAS EN TERMINACION VIOLINADA. USAR SELLADOR PARA HORMIGON. INCLUYE AREA DE RAMPAS DE MINUSVALIDOS	115.71
			ACERAS EN TERMINACION RATEADA	1.75

TABLA DE ESPACIOS PALACIO DE JUSTICIA	
DESCRIPCION	# DE CUARTO
VESTIBULO PRINCIPAL	PJ1-01
PASILLOS	PJ1-02
INFORMACION - CIOC	PJ1-03
ESCALERAS	PJ1-04
RECEPCION GENERAL DE DOCUMENTOS	PJ1-05
ARCHIVO TRANSITORIO	PJ1-06
ADMINISTRACION	PJ1-11
RECEPCIONISTA	PJ1-12
CENTRAL TELEFONICA	PJ1-13
ALMACEN	PJ1-14
BAÑO PRIVADO ADM.	PJ1-15
BAÑO DE DAMAS	PJ1-16
BAÑOS DE HOMBRES	PJ1-17
BAÑO DE MINUSVALIDOS	PJ1-18
CUARTO DE PLANTA	PJ1-19
RECEPCION SALA DE ENTREVISTA	PJ1-20
SALA DE ENTREVISTA	PJ1-21
RECEPCION DESPACHOS DE JUECES	PJ1-22
SALA DE AUDIENCIA EJECUCION DE LA PENA	PJ1-23
SALA DE AUD. INST. / ATENCION PERM.	PJ1-24
DESPACHO DE JUEZ	PJ1-25
DESPACHO DE JUEZ	PJ1-26
DESPACHO DE JUEZ	PJ1-27
BAÑOS PRIV. DE DAMAS	PJ1-28
BAÑOS PRIV. DE HOMB.	PJ1-29
ARCHIVO DE TRANSITO	PJ1-30
COMEDOR GENERAL	PJ1-31
DESPACHO JUEZ DE TRANSITO	PJ1-32
SALA DE OBSERVADORES	PJ1-33
DESPACHO JUEZ DE TRANSITO	PJ1-34
SECRETARIA GENERAL	PJ1-35
ARCHIVO SECRETARIA GENERAL	PJ1-36
SALA DE AUD. CAMARA CIVIL Y COMERCIAL	PJ1-37
SECRETARIA CAMARA CIVIL Y COMERCIAL	PJ1-38
DESPACHO DE JUEZ	PJ1-39
BAÑOS PRIVADO	PJ1-40
OFICINISTAS	PJ1-41
ARCHIVO	PJ1-42
ARCHIVO	PJ1-43

TABLA DE OTROS ESPACIOS DEL PALACIO DE JUSTICIA	
DESCRIPCION	# DE CUARTO
DEFENSA PUBLICA	DP1-01
ESPACIOS MINISTERIO PUBLICO	PGR-01

LEYENDA ARQUITECTONICA	
	MUROS, COLUMNAS, VENTANAS EXISTENTES
	EDIFICIOS EXTERIORES EXISTENTES
	ESPACIOS OCUPADOS POR EL MINISTERIO PUBLICO
	ESPACIOS OCUPADOS POR LA DEFENSA PUBLICA
	MUROS EN BLOQUES 6" NUEVOS, CAMARAS LLENAS + BASTON #3/8" CADA 0.60m
	ELEMENTOS EN DEMOLICION O DESMONTE
	PROYECCIONES
	NPT NIVEL PISO TERMINADO
	NUMERACION VENTANA
	NUMERACION PUERTA



REPÚBLICA DOMINICANA
CONSEJO DEL PODER JUDICIAL
 DIRECCIÓN GENERAL DE LA ADMINISTRACIÓN Y CARRERA JUDICIAL
 DIRECCIÓN DE INFRAESTRUCTURA FÍSICA


MAG. LUIS HENRY MOLINA
 MAGISTRADO PRESIDENTE

ENCARGADOS
ARQ. MARCELLE LANDRÓN
 CODIA: DIRECTORA INFRAESTRUCTURA FÍSICA

ARQ. EDGAR DE LA ROSA
 CODIA: 23161
 GERENTE DE PROYECTOS

COLABORADORES
ARQ. EDGAR DE LA ROSA
 COLABORACION EN DISEÑO ARQUITECTÓNICO, DIBUJO DE PLANOS Y MODELO TRIDIMENSIONAL

PROYECTO
ADECUACIONES DE ESPACIOS PALACIO DE JUSTICIA SAN JUAN DE LA MAGUANA

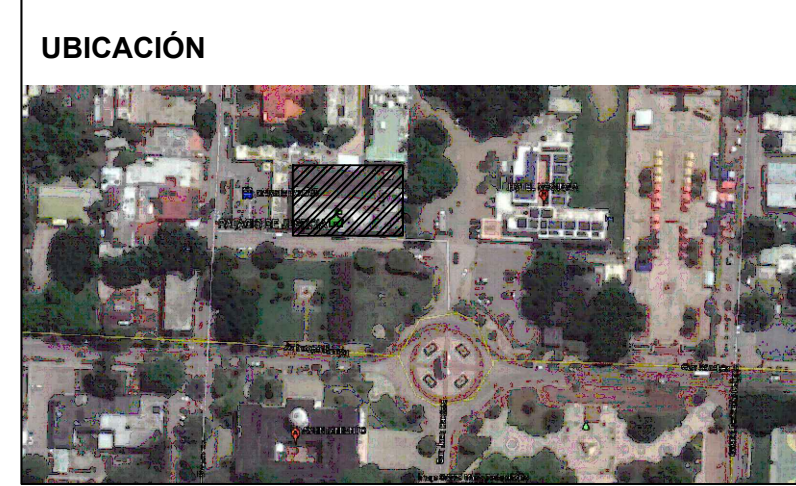

CONTENIDO
PLANTA GENERAL DE PISOS

ESTADO DEL PLANO
 UBICACION ARCHIVO DIGITAL

EDICION


FECHA DE ACTUALIZACION AGOSTO 2020

FECHA 17/08/2020	ESCALA 1:75
----------------------------	-----------------------


CAD No.
PJSJM-AR

PLANO No. A106


HOJA No. 08	DE 13
-----------------------	-----------------

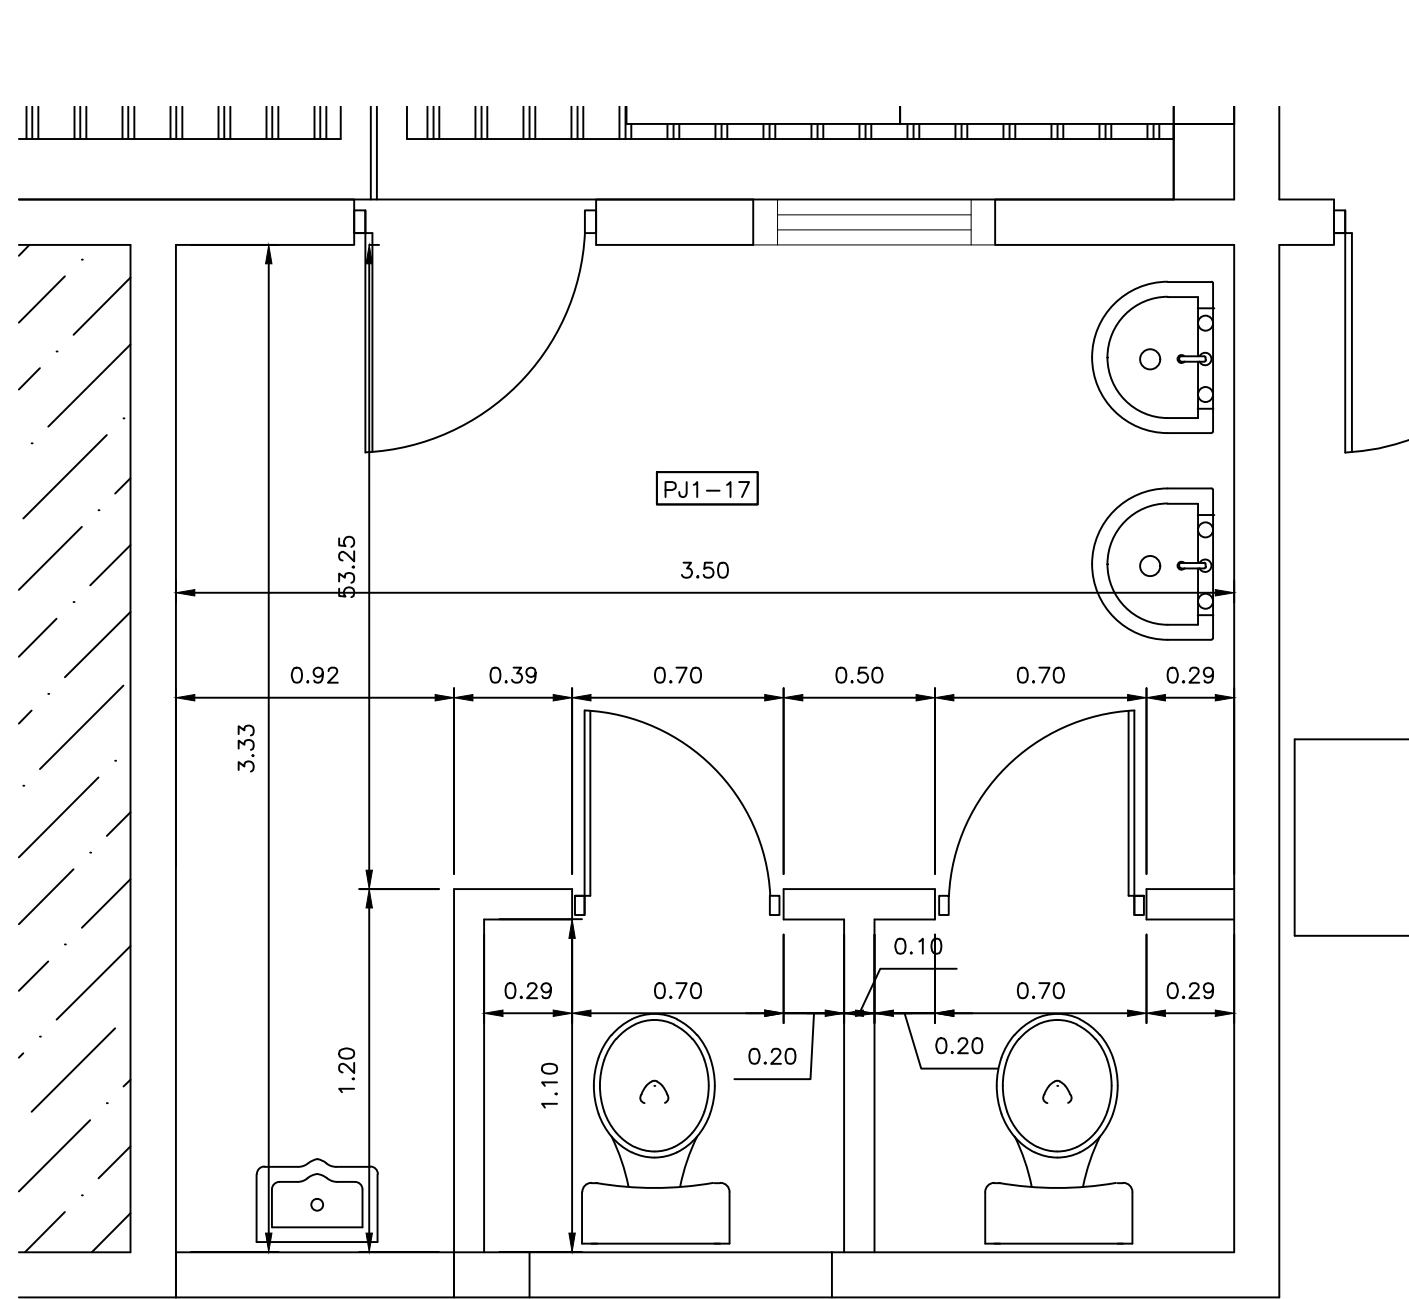


VISTA AMPLIADA
BAÑO PÚBLICO DE CABALLEROS
ESCALA: 1:25

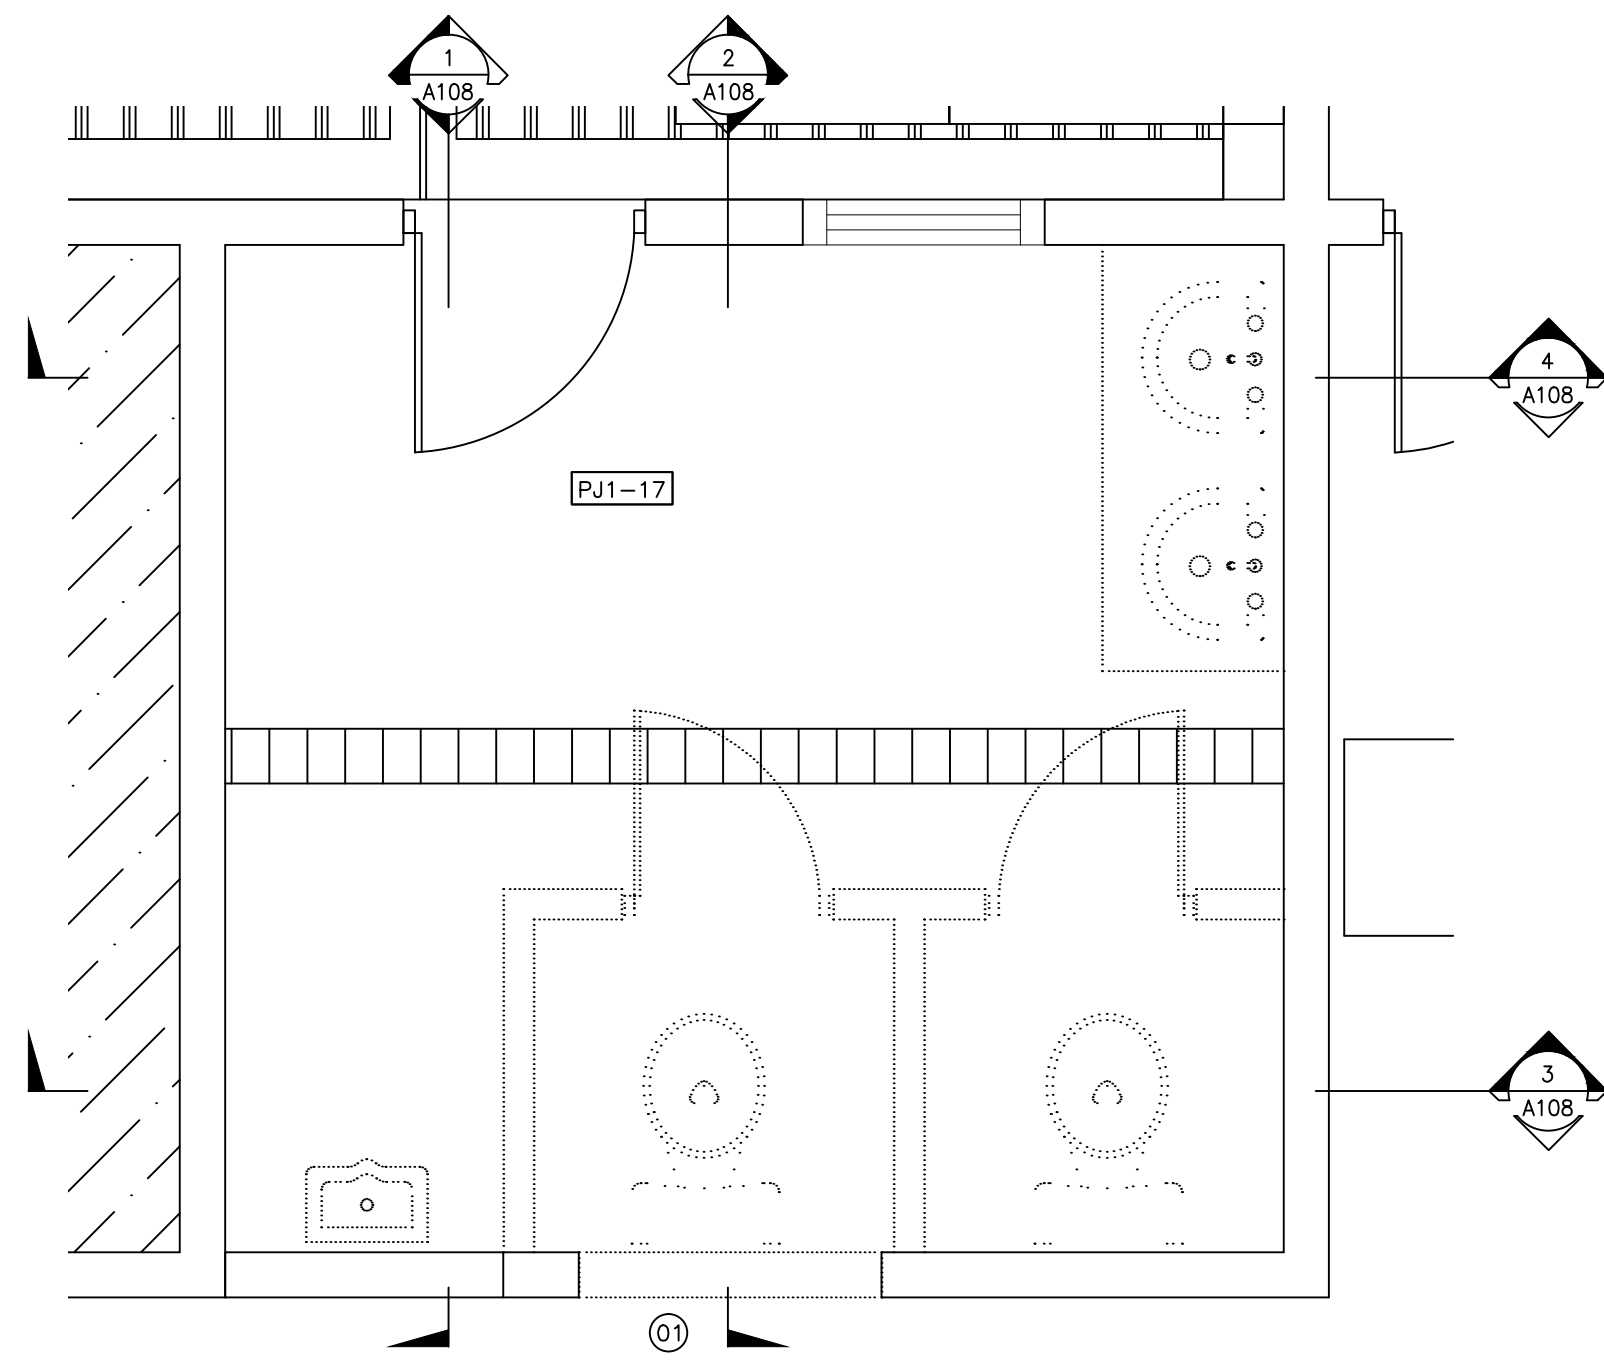


VISTA AMPLIADA
PLANTA DE DEMOLICION Y ADICION
ESCALA: 1:25

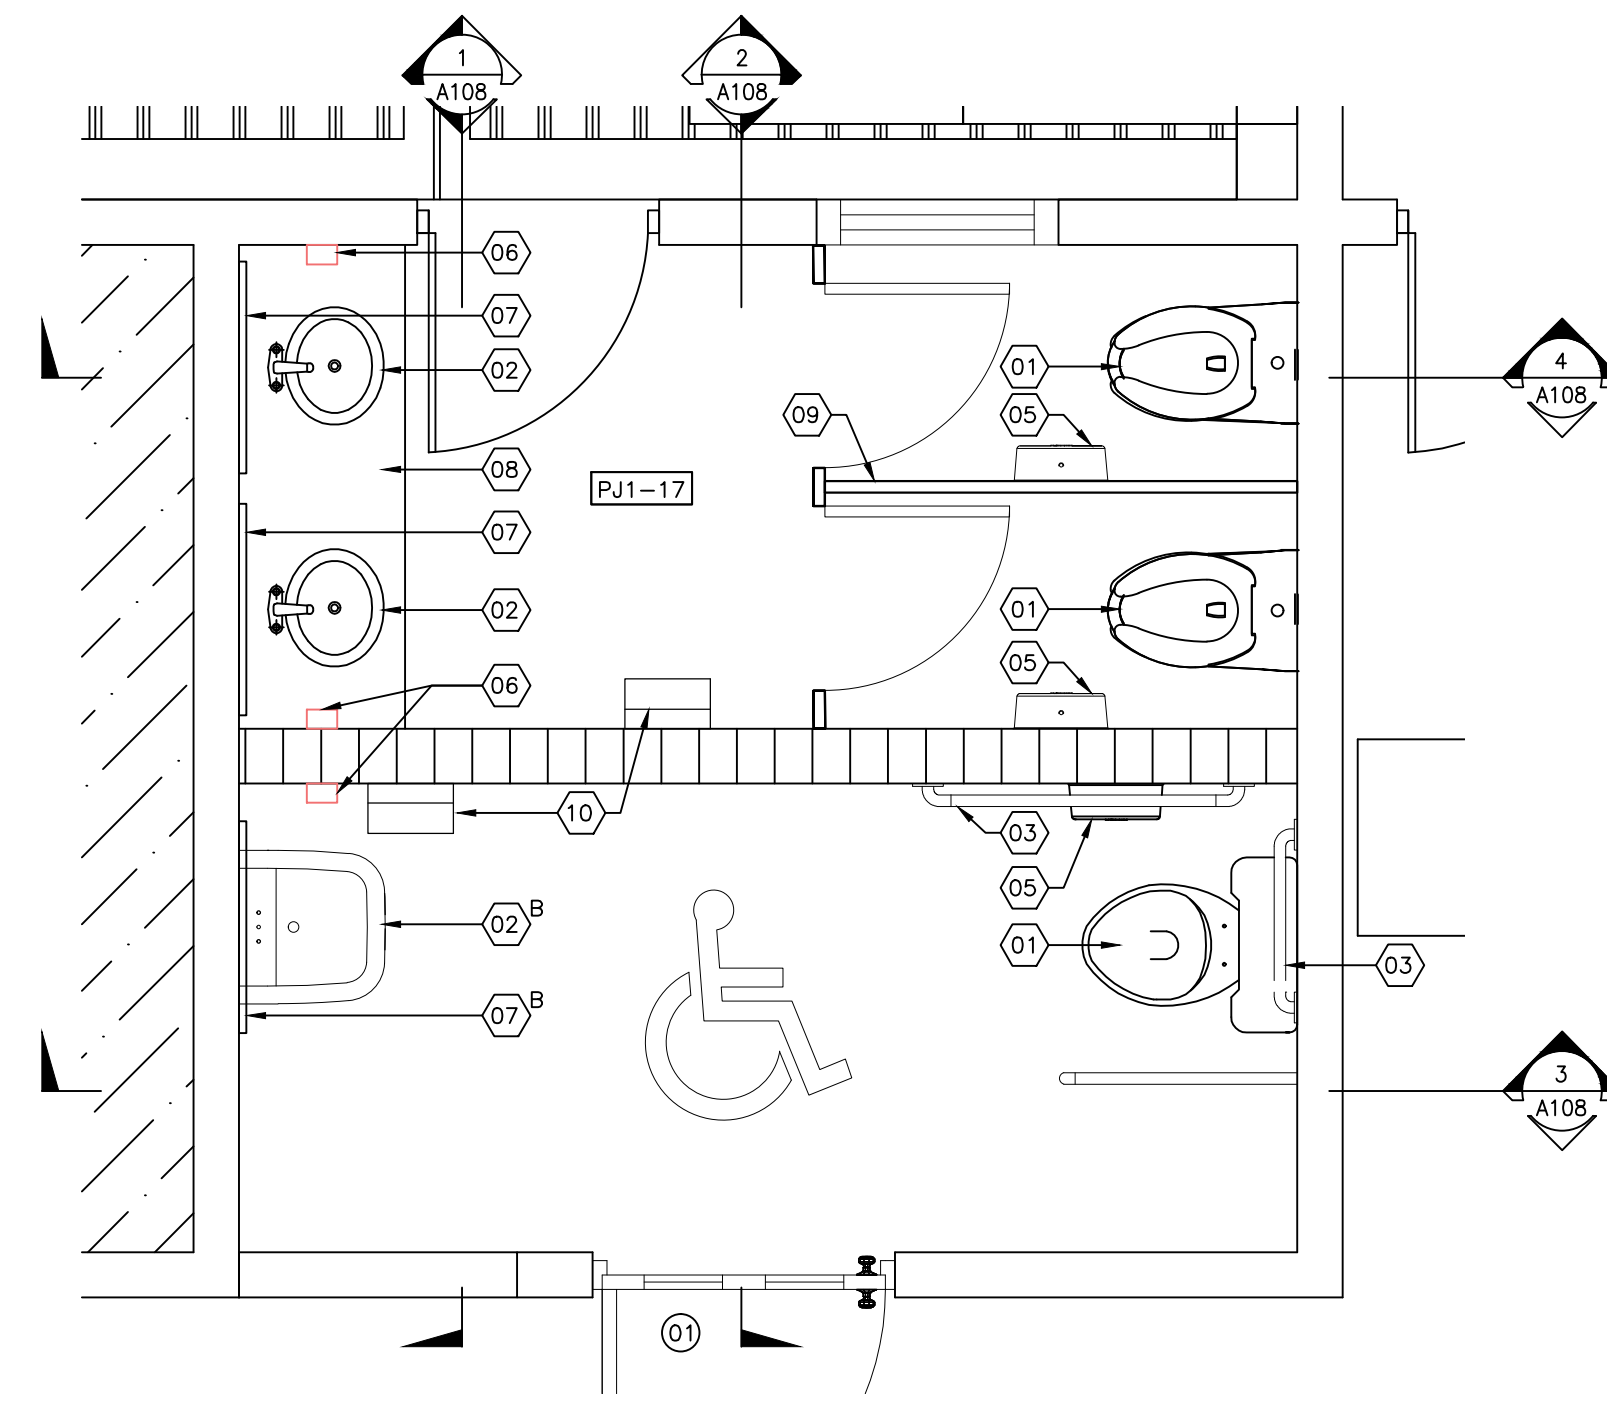

VISTA AMPLIADA
PLANTA DE BAÑO DE MINUSVALIDOS
ESCALA: 1:25

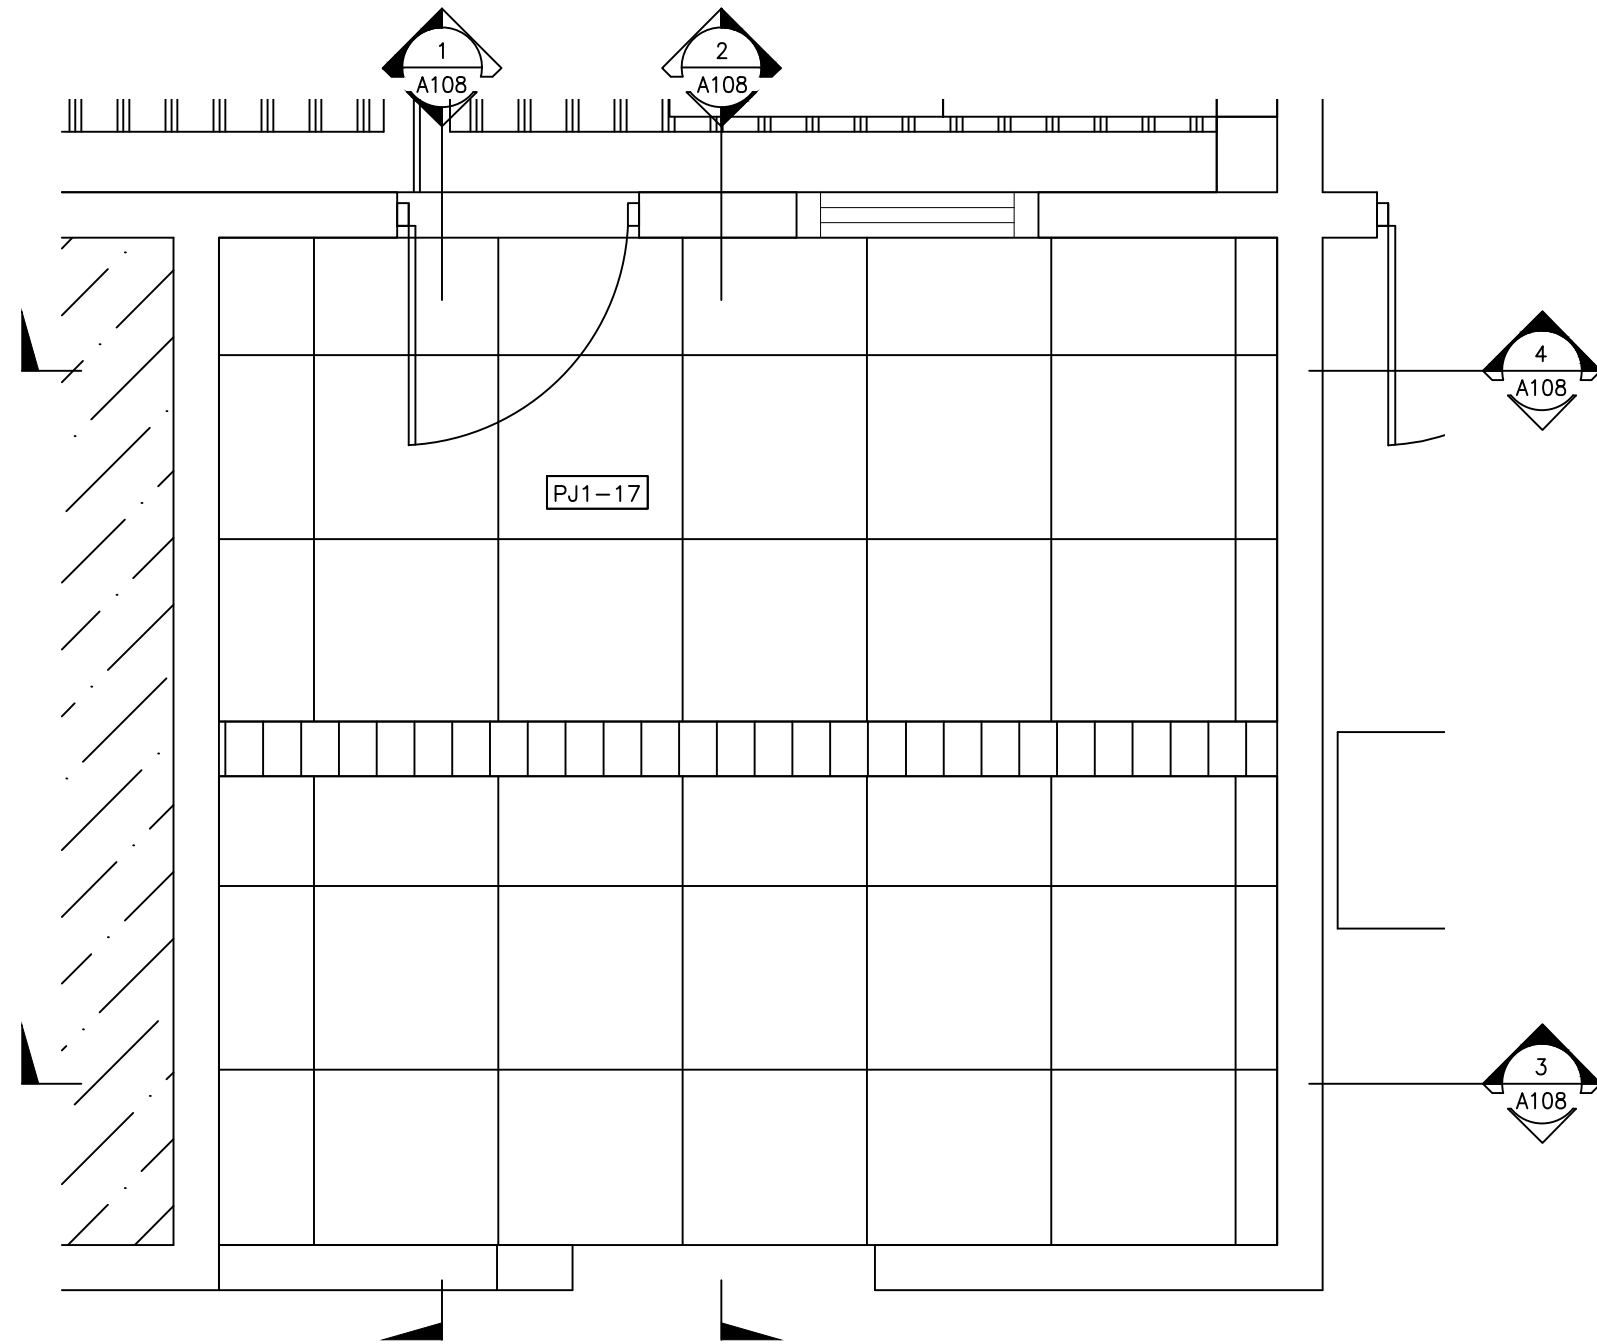

VISTA AMPLIADA
PLANTA DE PISO
ESCALA: 1:25

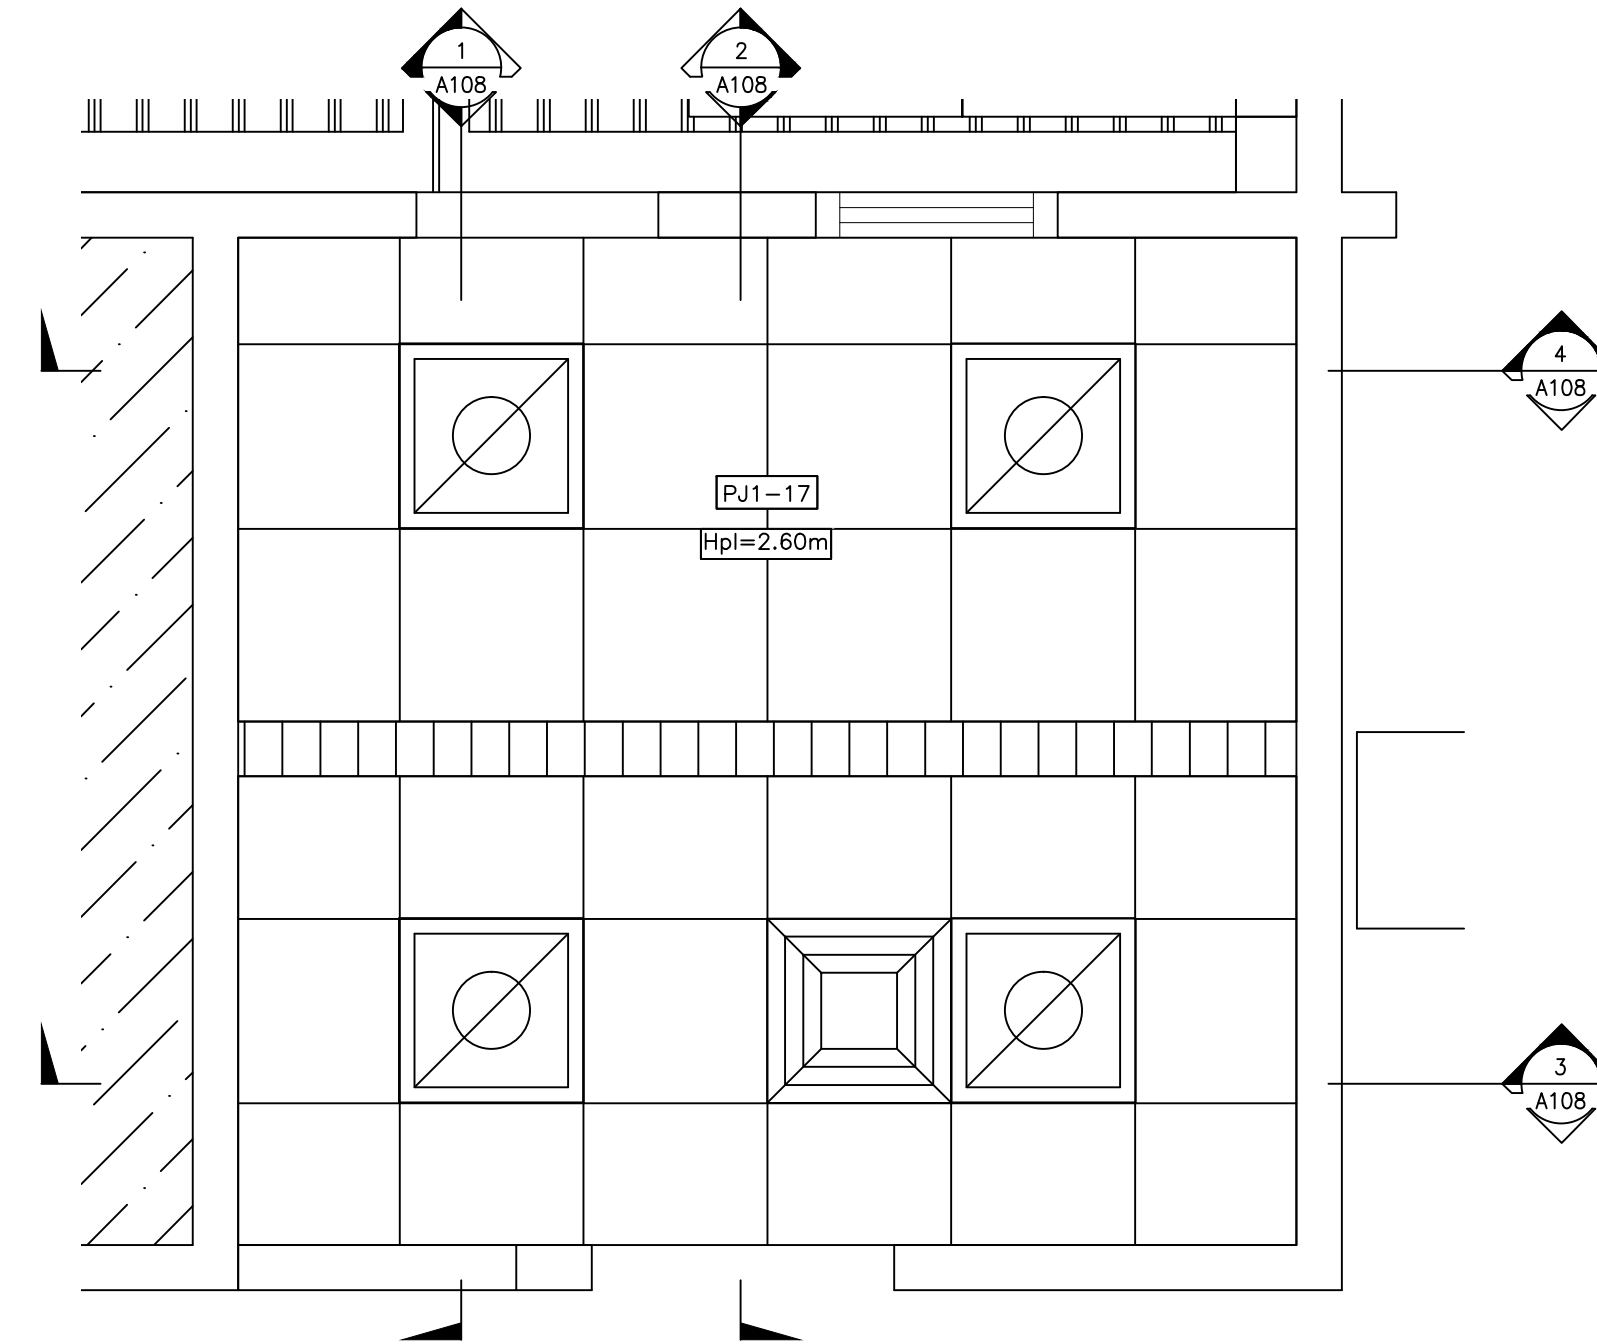

VISTA AMPLIADA
PLANTA DE PLAFON
ESCALA: 1:25

TABLA DE ACCESORIOS Y EQUIPAMIENTO DE BAÑOS		
No.	CANT.	ACCESORIO Y DESCRIPCION
01	3	INODORO ELONGADO, COLOR BLANCO EN PORCELANA CON FLUXOMETRO MANUAL 1.28 GAL (ADA) ASIENTO DE INODORO DE POLIPROPILENO HEAVY-DUTY
02	2	LAVAMANOS BAJO TOPE DE MESETA COLOR BLANCO, SIFON METALICO.
	1	B. LAMANOS OVALADO EMPOTRADO EN PARED SIN PEDESTAL
03	2	BARRA DE SEGURIDAD DE ACERO INOXIDABLE DE 24" Y 48" DE LONGITUD PARA PERSONAS DISCAPACITADAS
04	-	ORNAL DE PORCELANA CON FLUXOMETRO DE PALANCA
05	3	DISPENSADOR DE PAPEL HIGIENO ACERO INOXIDABLE
06	3	DOSIFICADOR PARA JABON LIQUIDO
07	2	ESPEJO 1.70 X 0.70 MTS CON MARCO DE ACERO ALUMINIO
	1	B. ESPEJO 1.70 X 0.70 MTS CON MARCO DE ACERO ALUMINIO INCLINADO PARA DISCAPACITADOS
08	1	TOPE DE GRANITO NEGRO GALAXY (LONGITUD MEDIR EN PLANTA). SNPT=0.85M, FALDA 0.25M + ZOCCALO 0.10 M.
09	2	PUERTAS Y DIVISIONES MODULARES DE BAÑOS EN PLASTICO SOLIDO, COLOR BLANCO, DE ALTA RESISTENCIA
10	2	DISPENSADOR ROLLOS DE PAPEL TOALLA ESTANDAR FABRICADO EN ACERO INOXIDABLE CON ACABADO SATINADO

LEYENDA DE PLAFONES	
	PLAFOND EN VINIL - YESO CON LAMINA DE PROTECCION LADO SUPERIOR METALIZADO 2'X2'. INCLUYE SISTEMA DE SUSPENSION ESTANDAR. AREA= 2.80 m²
	LUMINARIA 2'X2' DE PLAFOND. 3 TUBOS TIPO T8 LED
	DIFFUSOR 2'X2' PARA EXTRACTOR DE 16".

LEYENDA DE PISOS	
	PISO EN PORCELANATO DE ALTO TRAFICO ANTIDESLIZANTE COLOR GRIS. FORMATO DE 60CM X 60CM.

TABLA DE ESPACIOS PALACIO DE JUSTICIA	
DESCRIPCION	# DE CUARTO
VESTIBULO PRINCIPAL	PJ1-01
PASILLOS	PJ1-02
INFORMACION - CIOC	PJ1-03
ESCALERAS	PJ1-04
RECEPCION GENERAL DE DOCUMENTOS	PJ1-05
ARCHIVO TRANSITORIO	PJ1-06
ADMINISTRACION	PJ1-11
RECEPCIONISTA	PJ1-12
CENTRAL TELEFONICA	PJ1-13
ALMACEN	PJ1-14
BAÑO PRIVADO ADM.	PJ1-15
BAÑO DE DAMAS	PJ1-16
BAÑOS DE HOMBRES	PJ1-17
BAÑO DE MINUSVALIDOS	PJ1-18
CUARTO DE PLANTA	PJ1-18
RECEPCION SALA DE ENTREVISTA	PJ1-19
SALA DE ENTREVISTA	PJ1-20
RECEPCION DESPACHOS DE JUECES	PJ1-21
SALA DE AUDIENCIA	PJ1-22
EJECUCION DE LA PENAL	PJ1-22
SALA DE AUD. TR. INST.	PJ1-22
ATENCIÓN PERM.	PJ1-23
DESPACHO DE JUEZ	PJ1-24
DESPACHO DE JUEZ	PJ1-25
DESPACHO DE JUEZ	PJ1-26
DESPACHO DE JUEZ	PJ1-27
BAÑOS PRIV. DE DAMAS	PJ1-28
BAÑOS PRIV. DE HOMB.	PJ1-29
ARCHIVO DE TRANSITO	PJ1-30
COMEDOR GENERAL	PJ1-31
DESPACHO JUEZ DE TRANSITO	PJ1-32
SALA DE OBSERVADORES	PJ1-33
DESPACHO JUEZ DE TRANSITO	PJ1-34
SECRETARIA GENERAL	PJ1-35
ARCHIVO SECRETARIA GENERAL	PJ1-36
SALA DE AUD. CAMARA CIVIL Y COMERCIAL	PJ1-37
SECRETARIA CAMARA CIVIL Y COMERCIAL	PJ1-38
DESPACHO DE JUEZ	PJ1-39
BAÑOS PRIVADO	PJ1-40
OFICINISTAS	PJ1-41
ARCHIVO	PJ1-42
ARCHIVO	PJ1-43

TABLA DE OTROS ESPACIOS DEL PALACIO DE JUSTICIA	
DESCRIPCION	# DE CUARTO
DEFENSA PUBLICA	DP1-01
ESPACIOS MINISTERIO PUBLICO	PGR-01

LEYENDA ARQUITECTONICA	
	MUROS, COLUMNAS, VENTANAS EXISTENTES
	EDIFICIOS EXTERIORES EXISTENTES
	ESPACIOS OCUPADOS POR EL MINISTERIO PUBLICO
	ESPACIOS OCUPADOS POR LA DEFENSA PUBLICA
	MUROS EN BLOQUES 6" NUEVOS, CAMARAS LLENAS + BASTON #3/8" CADA 0.60m
	ELEMENTOS EN DEMOLICION O DESMONTE
	PROYECCIONES
	NPT NIVEL PISO TERMINADO
	NUMERACION VENTANA
	NUMERACION PUERTA




MAG. LUIS HENRY MOLINA
MAGISTRADO PRESIDENTE

ENCARGADOS
ARQ. MARCELLE LANDRÓN
CODIA:
DIRECTORA INFRAESTRUCTURA FÍSICA

ARQ. EDGAR DE LA ROSA
CODIA: 23161
GERENTE DE PROYECTOS

COLABORADORES
ARQ. EDGAR DE LA ROSA
COLABORACION EN DISEÑO ARQUITECTONICO,
DIBUJO DE PLANOS Y MODELO TRIDIMENSIONAL

PROYECTO
ADECUACIONES DE ESPACIOS
PALACIO DE JUSTICIA
SAN JUAN DE LA MAGUANA

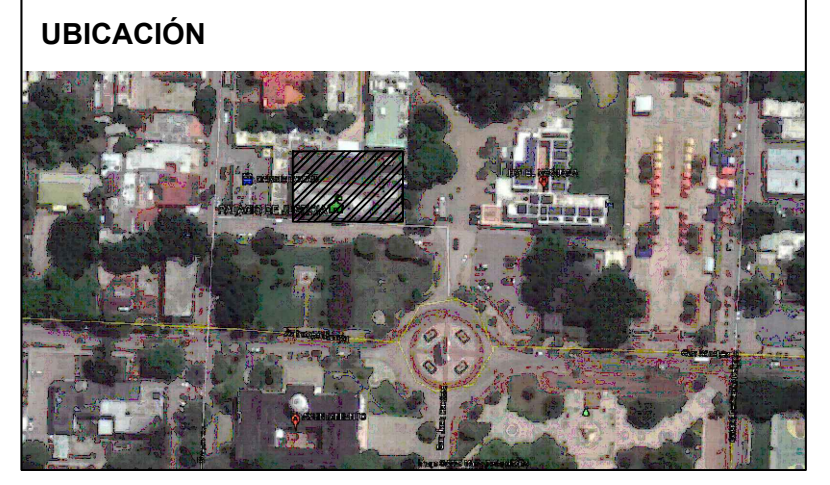

UBICACION
CONTENIDO
DETALLES DE BAÑOS 1

ESTADO DEL PLANO
UBICACION ARCHIVO DIGITAL

EDICION


FECHA DE ACTUALIZACION AGOSTO 2020

FECHA	ESCALA
17/08/2020	1:25

CAD No.
PJSJM-AR

PLANO No. A106

HOJA No.	DE
09	13

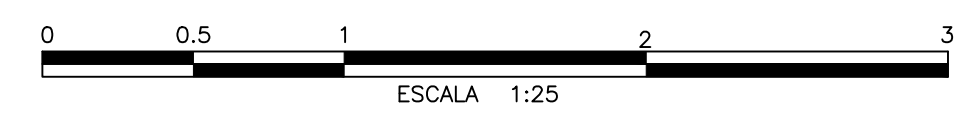



REPÚBLICA DOMINICANA
CONSEJO DEL PODER JUDICIAL
 DIRECCIÓN GENERAL DE LA
 ADMINISTRACIÓN Y CARRERA JUDICIAL
 DIRECCIÓN DE INFRAESTRUCTURA FÍSICA

MAG. LUIS HENRY MOLINA
 MAGISTRADO PRESIDENTE

ENCARGADOS

ARQ. MARCELLE LANDRÓN
 CODIA:
 DIRECTORA INFRAESTRUCTURA FÍSICA

ARQ. EDGAR DE LA ROSA
 CODIA: 23161
 GERENTE DE PROYECTOS


COLABORADORES

ARQ. EDGAR DE LA ROSA
 COLABORACIÓN EN DISEÑO ARQUITECTÓNICO,
 DIBUJO DE PLANOS Y MODELO TRIDIMENSIONAL

PROYECTO

ADECUACIONES DE ESPACIOS
PALACIO DE JUSTICIA
SAN JUAN DE LA MAGUANA

UBICACIÓN

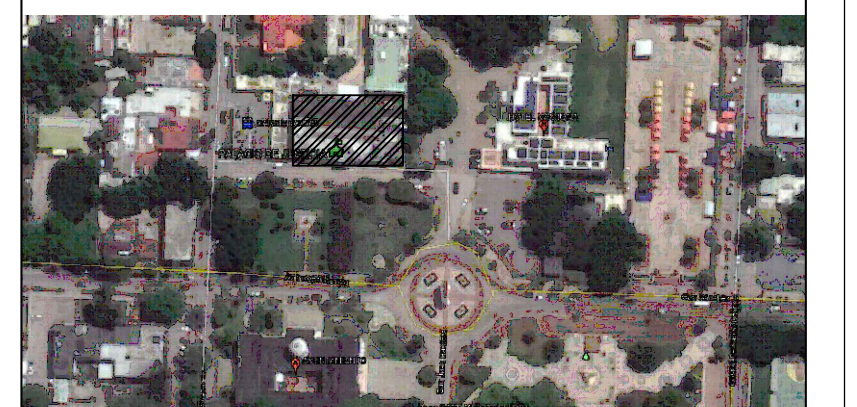

CONTENIDO

DETALLES DE BAÑOS 2

ESTADO DEL PLANO

UBICACION ARCHIVO DIGITAL

EDICION

FECHA DE ACTUALIZACION AGOSTO 2020

FECHA	ESCALA
17/08/2020	1:25

CAD No.
PJSJM-AR

PLANO No. A107





HOJA No.	DE
10	20


TABLA DE ESPACIOS PALACIO DE JUSTICIA	
DESCRIPCION	# DE CUARTO
VESTIBULO PRINCIPAL	PJ1-01
PASILLOS	PJ1-02
INFORMACION - CIOC	PJ1-03
ESCALERAS	PJ1-04
RECEPCION GENERAL DE DOCUMENTOS	PJ1-05
ARCHIVO TRANSITORIO	PJ1-06
ADMINISTRACION	PJ1-11
RECEPCIONISTA	PJ1-12
CENTRAL TELEFONICA	PJ1-13
ALMACEN	PJ1-14
BAÑO PRIVADO ADM.	PJ1-15
BAÑO DE DAMAS	PJ1-16
BAÑOS DE HOMBRES	PJ1-17
BAÑO DE MINUSVALIDOS	PJ1-18
CUARTO DE PLANTA	PJ1-18
RECEPCION SALA DE ENTREVISTA	PJ1-19
SALA DE ENTREVISTA	PJ1-20
RECEPCION DESPACHOS DE JUECES	PJ1-21
SALA DE AUDIENCIA	PJ1-22
EJECUCION DE LA PENA	PJ1-23
SALA DE AYO TRANSI.	PJ1-24
DESPACHO DE JUEZ	PJ1-25
DESPACHO DE JUEZ	PJ1-26
DESPACHO DE JUEZ	PJ1-27
BAÑOS PRIV. DE DAMAS	PJ1-28
BAÑOS PRIV. DE HOMB.	PJ1-29
ARCHIVO DE TRANSITO	PJ1-30
COMEDOR GENERAL	PJ1-31
DESPACHO JUEZ DE TRANSITO	PJ1-32
SALA DE OBSERVADORES	PJ1-33
DESPACHO JUEZ DE TRANSITO	PJ1-34
SECRETARIA GENERAL	PJ1-35
ARCHIVO SECRETARIA GENERAL	PJ1-36
SALA DE AUD. CAMARA CIVIL Y COMERCIAL	PJ1-37
SECRETARIA CAMARA CIVIL Y COMERCIAL	PJ1-38
DESPACHO DE JUEZ	PJ1-39
BAÑOS PRIVADO	PJ1-40
OFICINISTAS	PJ1-41
ARCHIVO	PJ1-42
ARCHIVO	PJ1-43

TABLA DE OTROS ESPACIOS DEL PALACIO DE JUSTICIA	
DESCRIPCION	# DE CUARTO
DEFENSA PUBLICA	DP1-01
ESPACIOS MINISTERIO PUBLICO	PGR-01


LEYENDA ARQUITECTONICA	
	MUROS, COLUMNAS, VENTANAS EXISTENTES
	EDIFICIOS EXTERIORES EXISTENTES
	ESPACIOS OCUPADOS POR EL MINISTERIO PUBLICO
	ESPACIOS OCUPADOS POR LA DEFENSA PUBLICA
	MUROS EN BLOQUES 6" NUEVOS, CAMARAS LLENAS + BASTON #3/8" CADA 0.60m
	ELEMENTOS EN DEMOLICION O DESMONTE
	PROYECCIONES
	NIVEL PISO TERMINADO
	NUMERACION VENTANA
	NUMERACION PUERTA

TABLA DE ACCESORIOS Y EQUIPAMIENTO DE BAÑOS		
No.	CANT.	ACCESORIO Y DESCRIPCION
01	3	INODORO ELONGADO, COLOR BLANCO EN PORCELANA CON FLUXOMETRO MANUAL 1.28 GAL (ADA) ASIENTO DE INODORO DE POLIPROPILENO HEAVY-DUTY.
02	2	LAVAMANOS BAJO TOPE DE MESETA COLOR BLANCO, SIFON METALICO.
03	2	B. LAMANOS OVALADO EMPOTRADO EN PARED SIN PEDESTAL.
04	-	ORNAL DE PORCELANA CON FLUXOMETRO DE PALANCA
05	3	DISPENSADOR DE PAPEL HIGIENO ACERO INOXIDABLE
06	3	DOSIFICADOR PARA JABON LIQUIDO
07	2	ESPEJO 1.70 X 0.70 MTS CON MARCO DE ACERO ALUMINIO
08	1	B. ESPEJO 1.70 X 0.70 MTS CON MARCO DE ACERO ALUMINIO INCLINADO PARA DISCAPACITADOS
09	2	TOPE DE GRANITO NEGRO GALAXY (LONGITUD MEDIR EN PLANTA), SNPT=0.85M, FALDA 0.25M + ZOCALO 0.10 M.
10	2	PUERTAS Y DIVISIONES MODULARES DE BAÑOS EN PLASTICO SÓLIDO, COLOR BLANCO, DE ALTA RESISTENCIA
		DISPENSADOR ROLLOS DE PAPEL TOALLA ESTÁNDAR FABRICADO EN ACERO INOXIDABLE CON ACABADO SATINADO

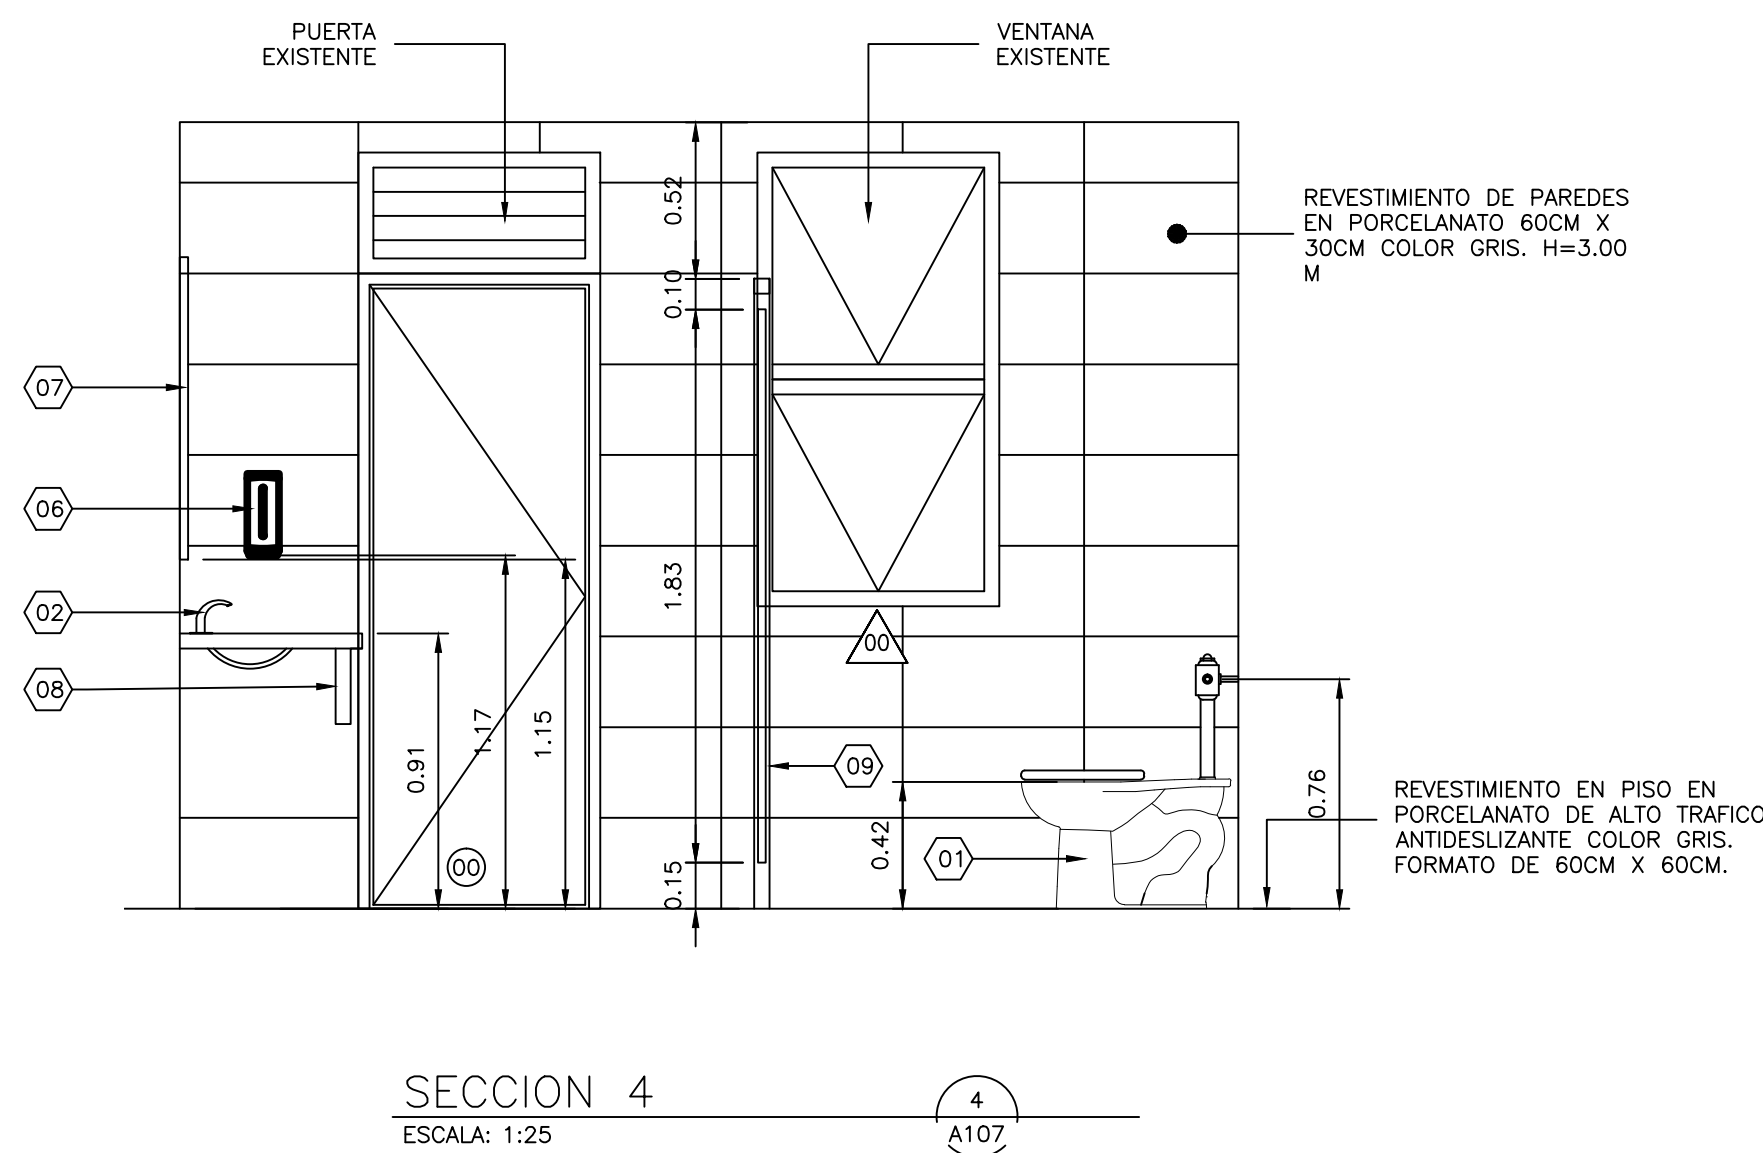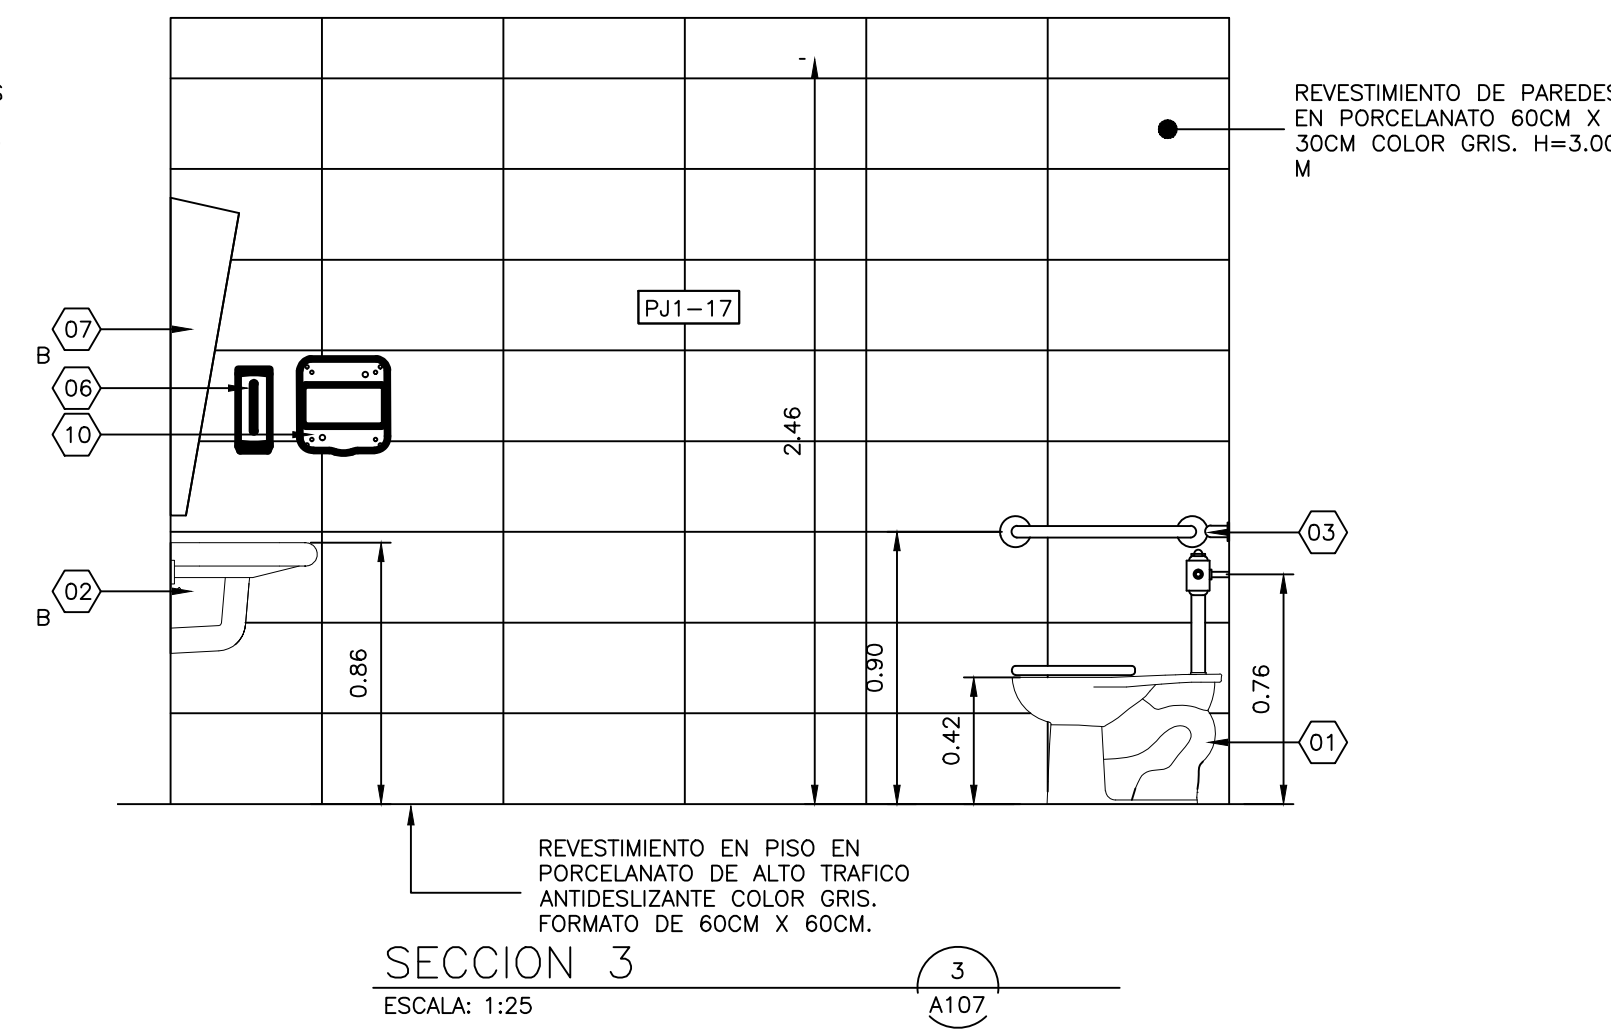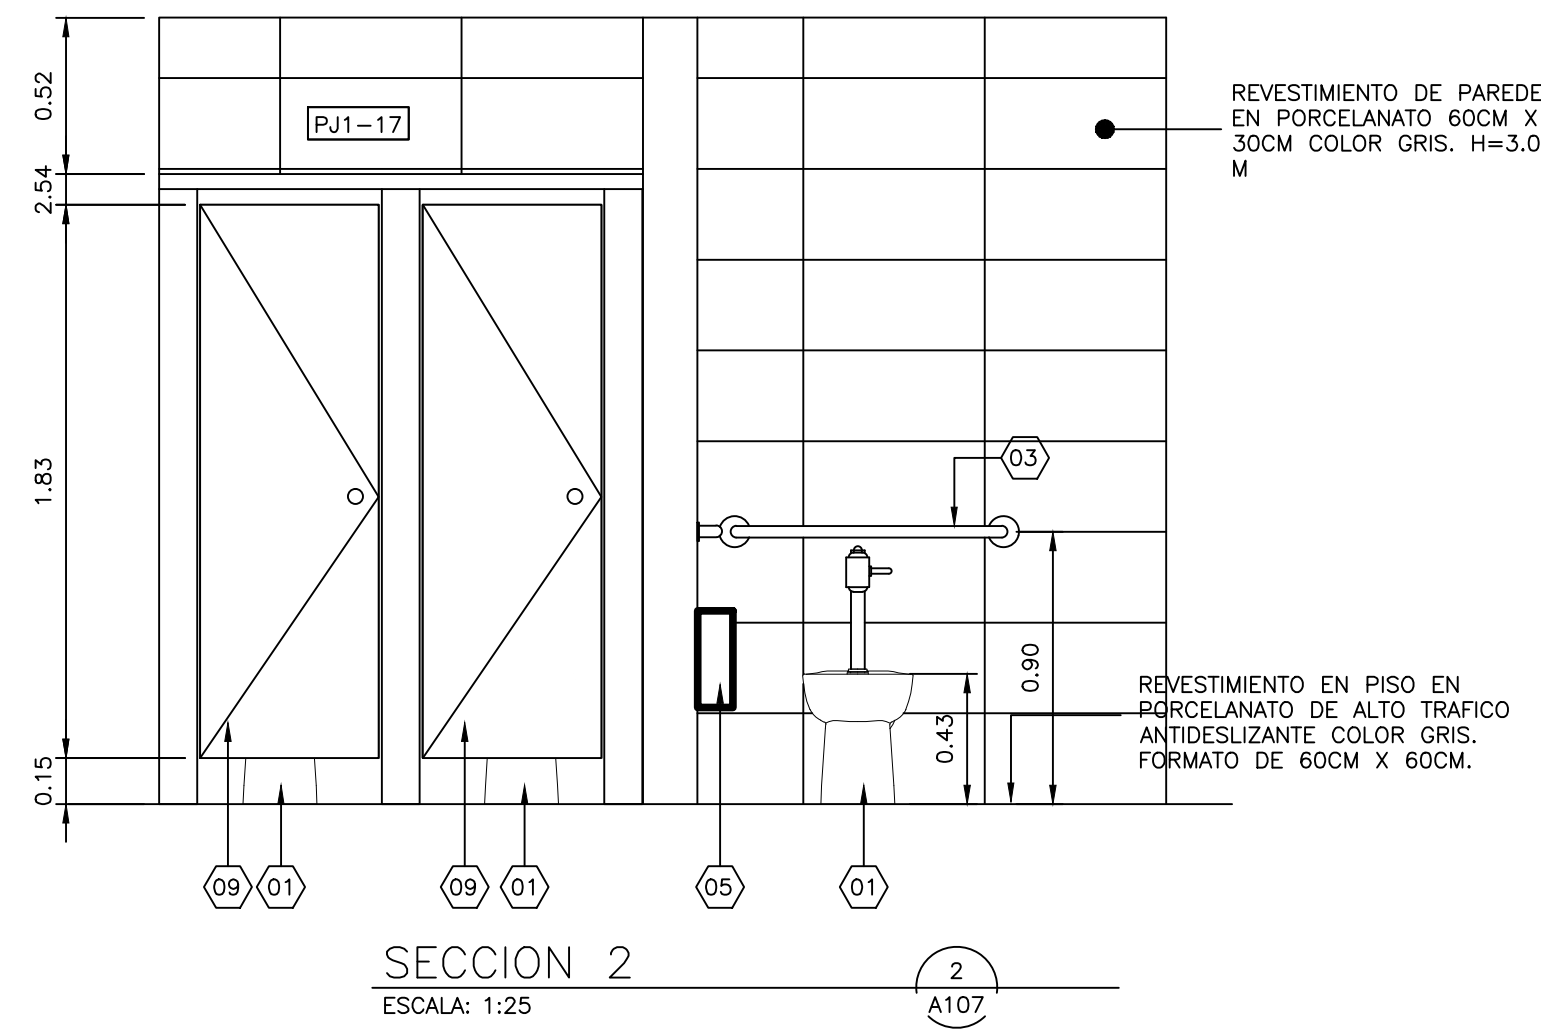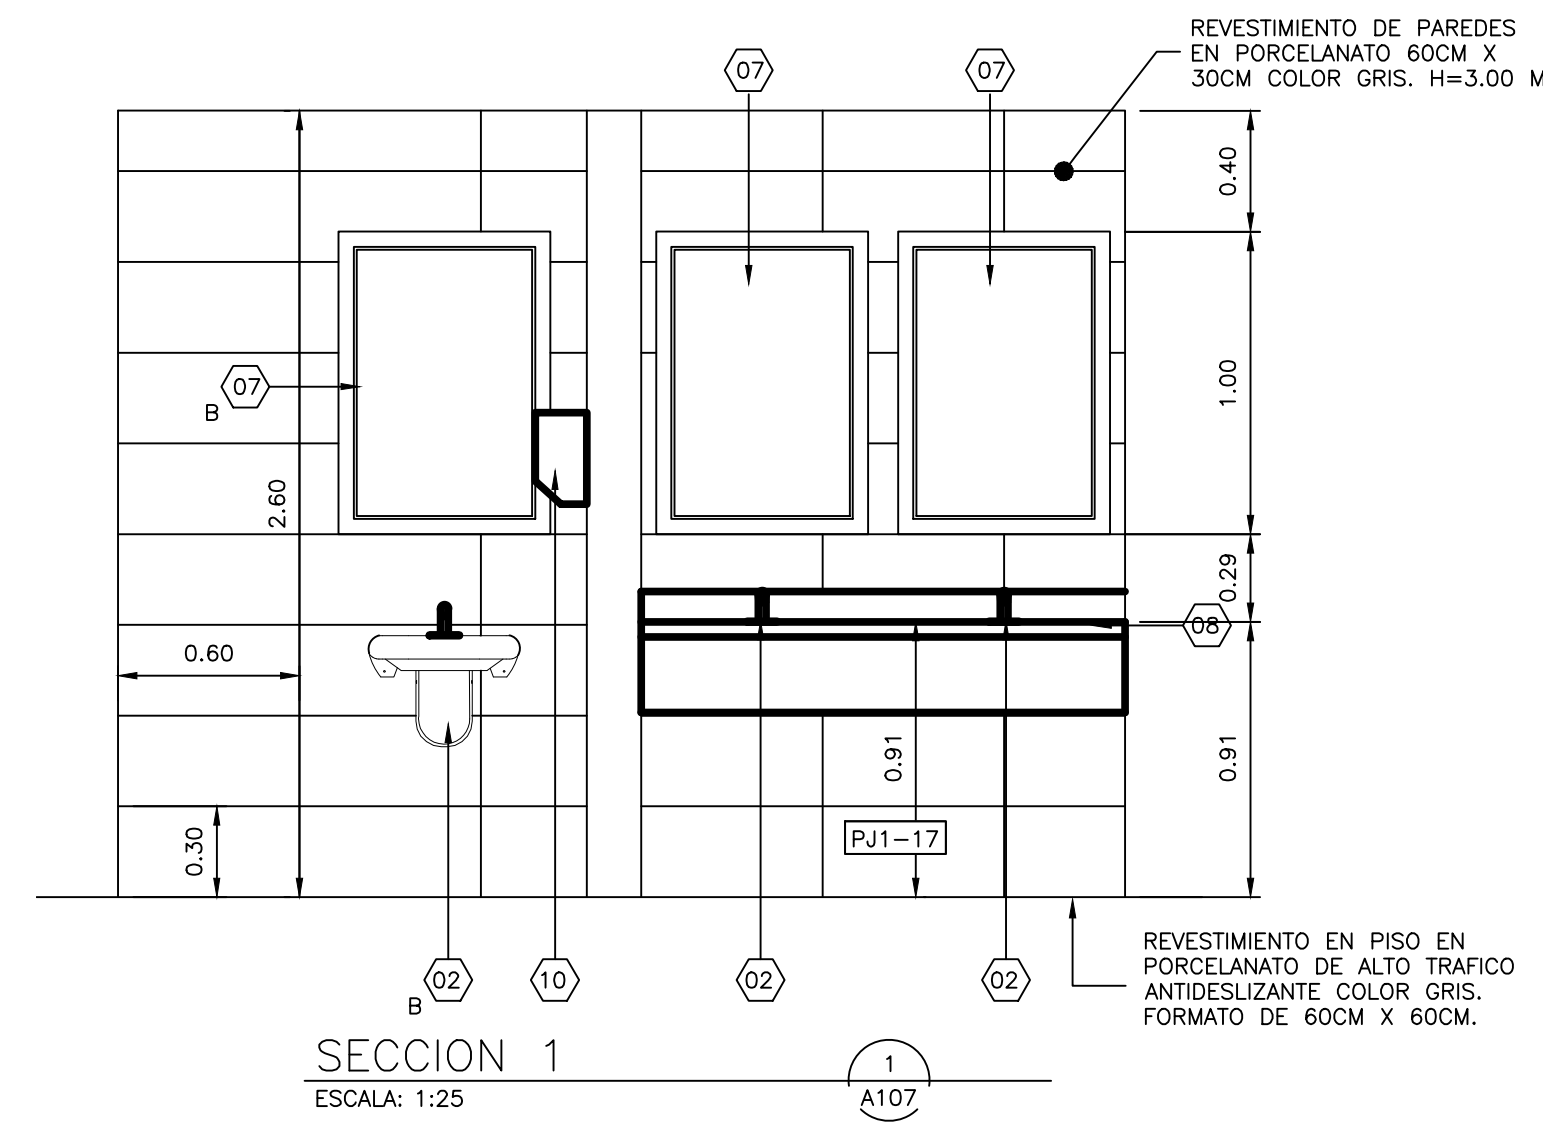


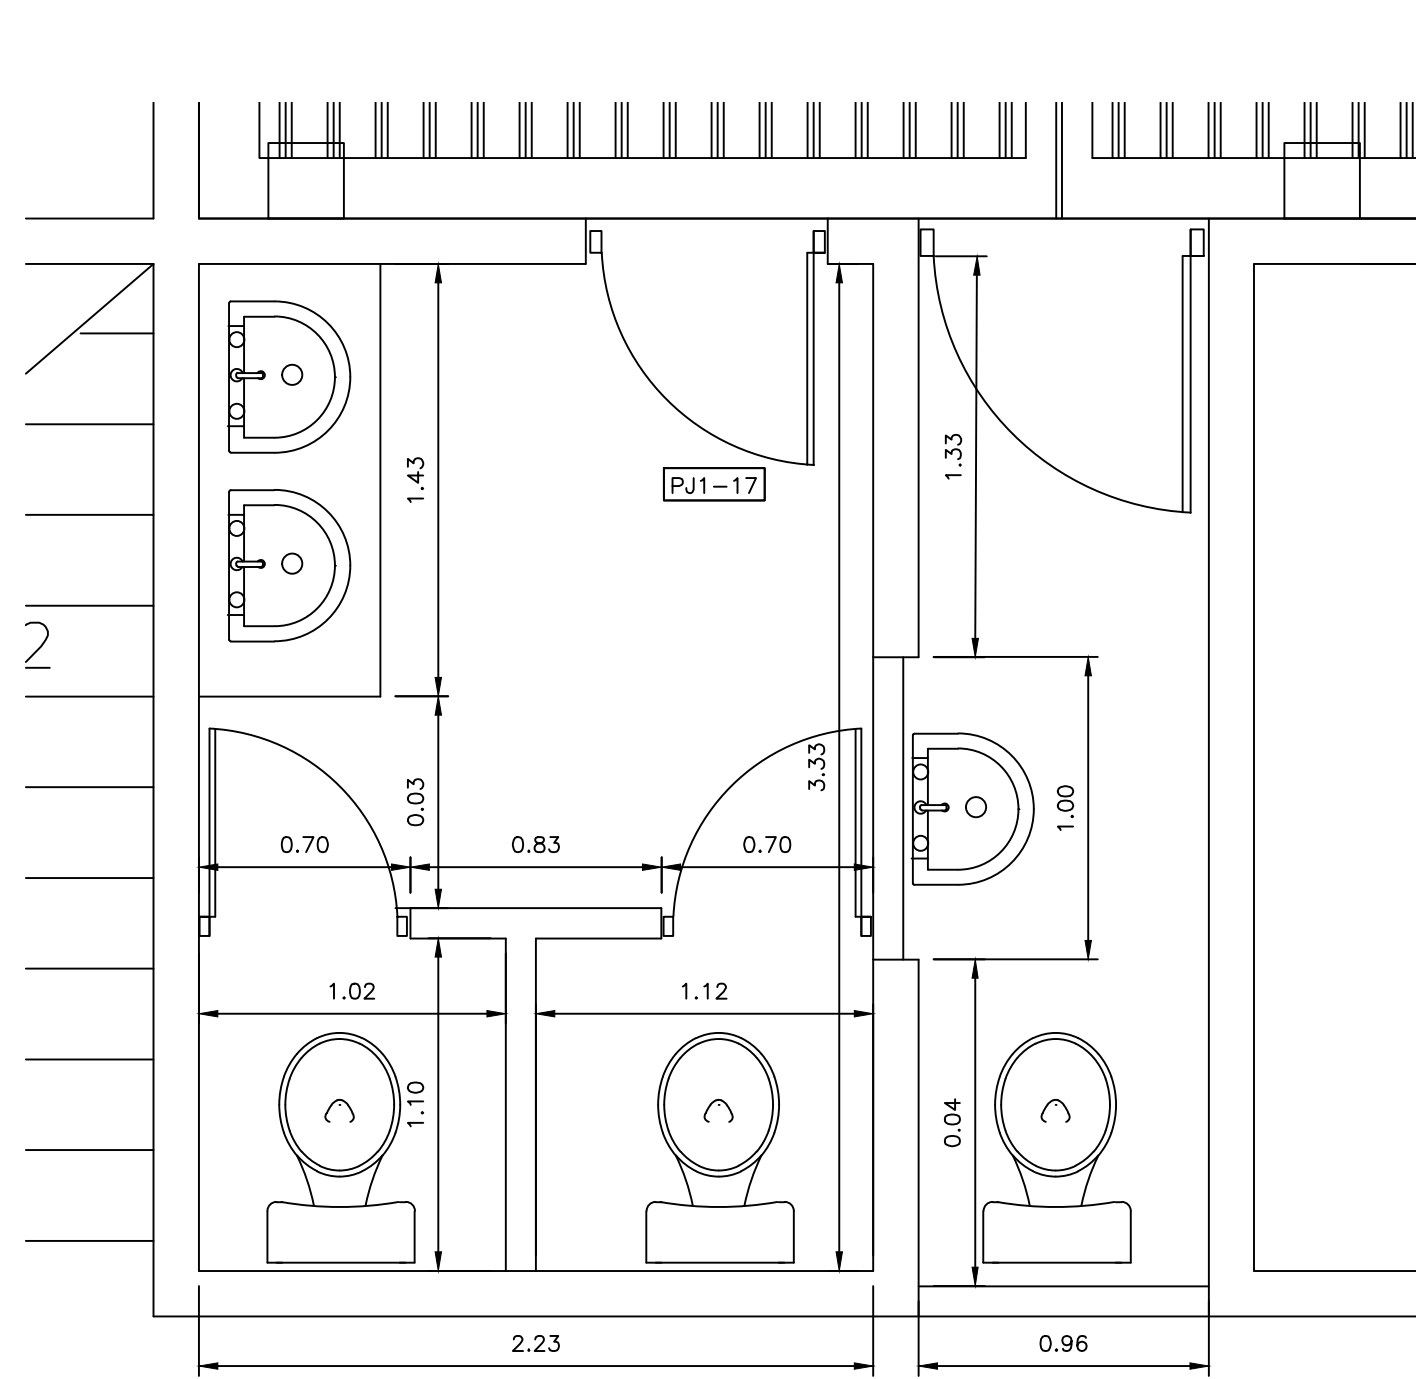


VISTA AMPLIADA
BAÑO PÚBLICO DE DAMAS
ESCALA: 1:25

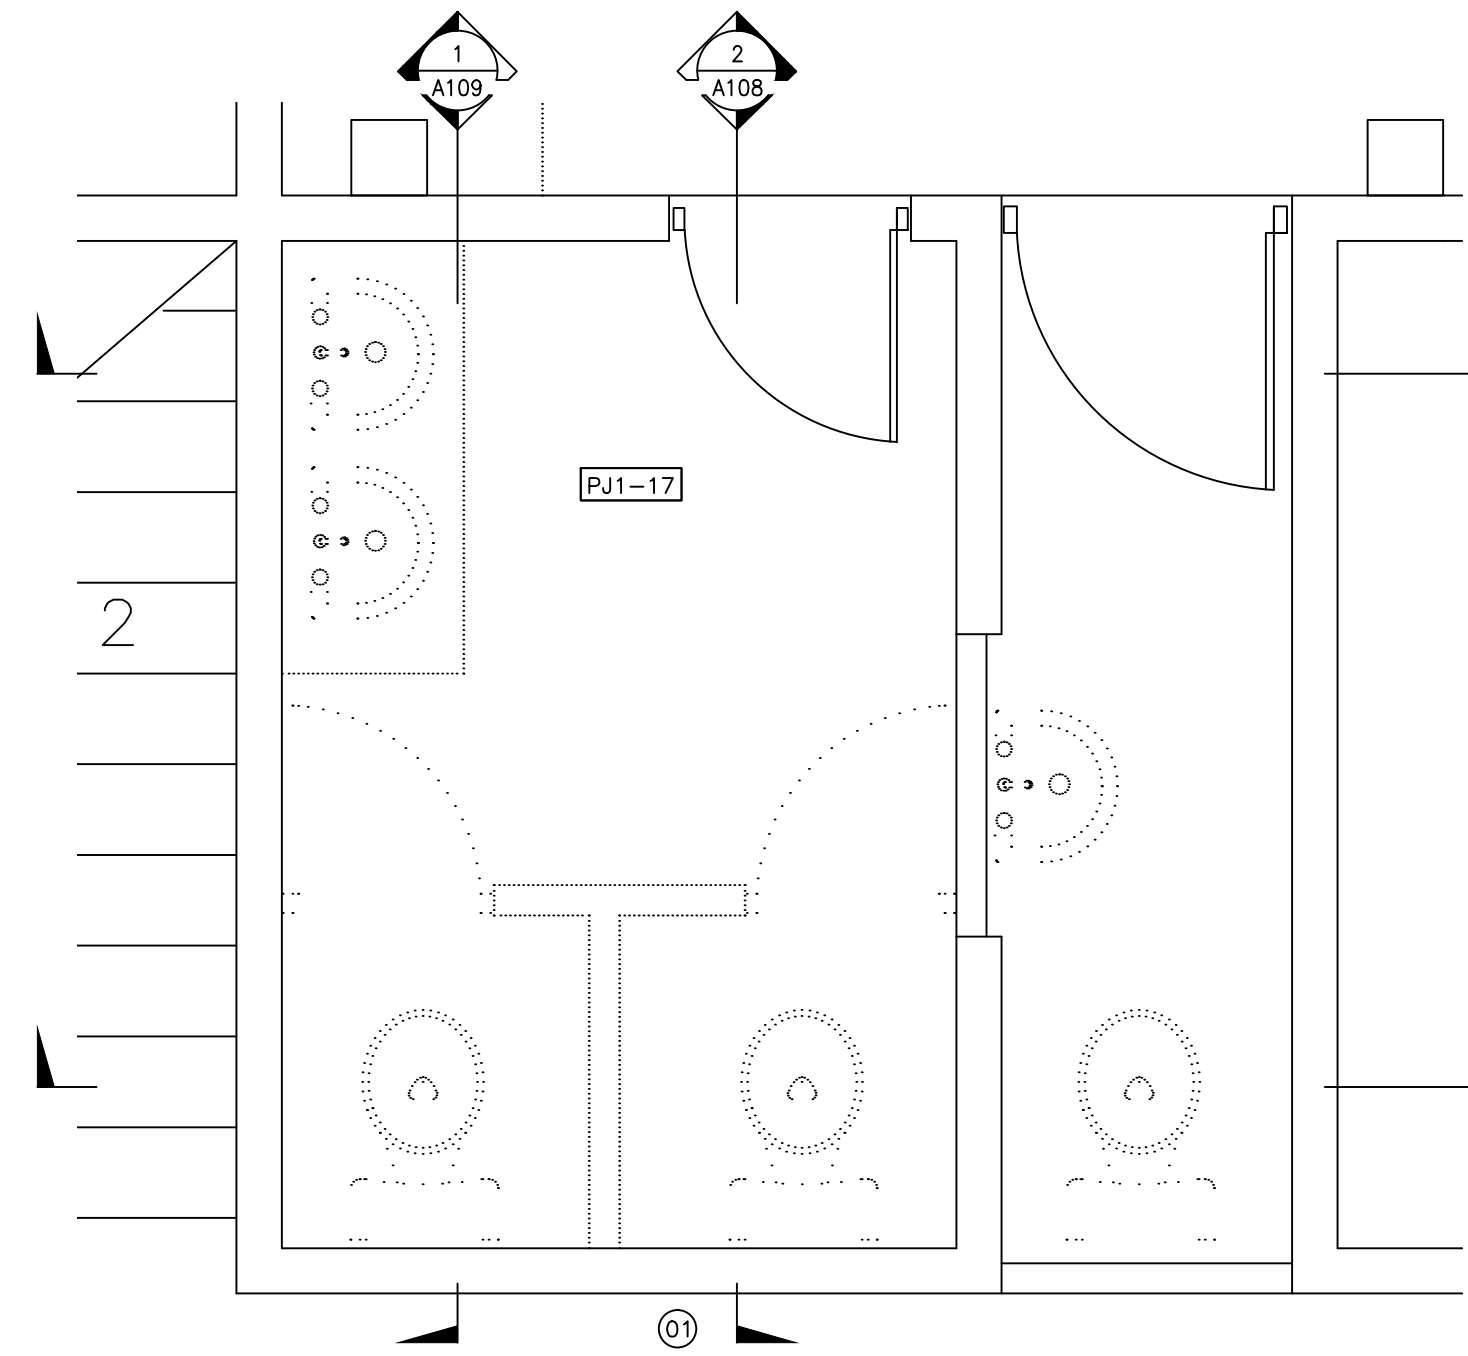


VISTA AMPLIADA
PLANTA DE DEMOLICION Y ADICION
ESCALA: 1:25

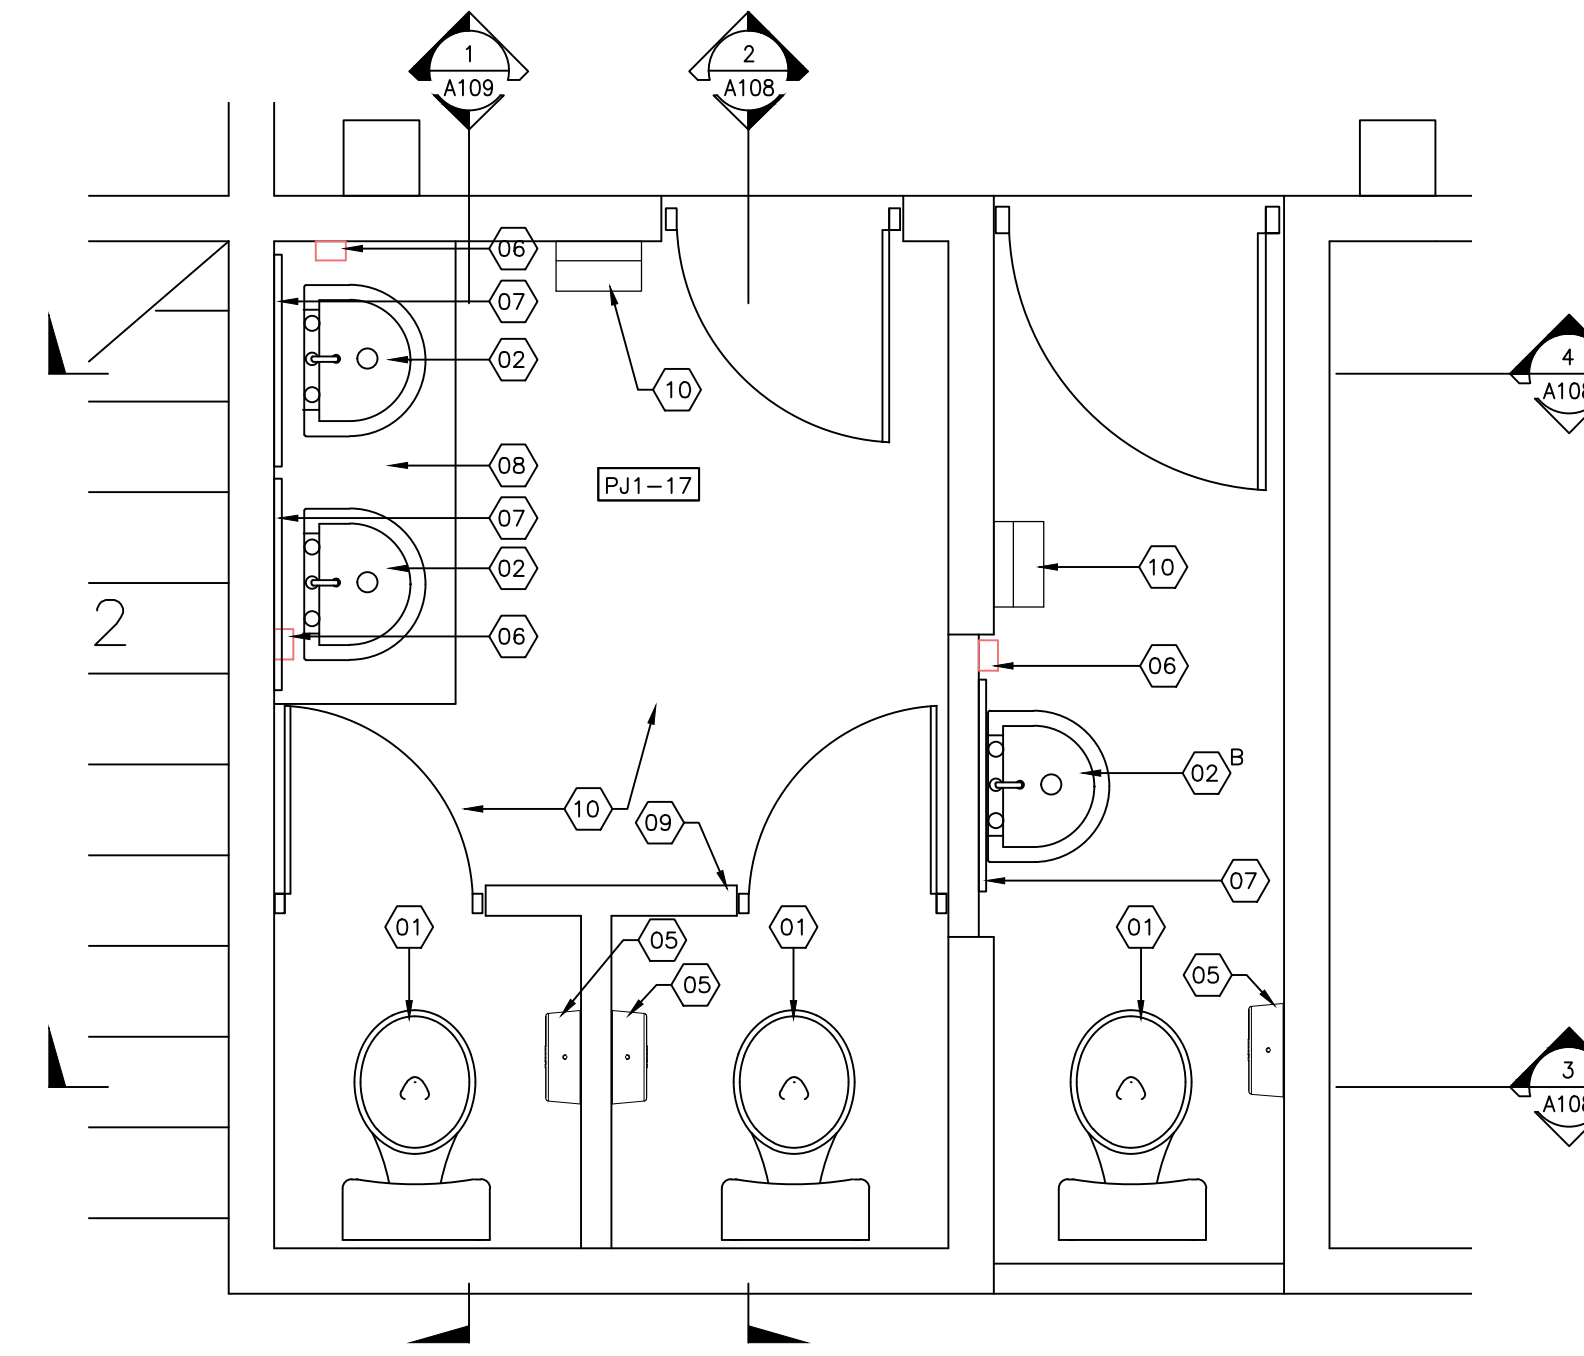

VISTA AMPLIADA
PLANTA DE BAÑO DE DAMAS
ESCALA: 1:25

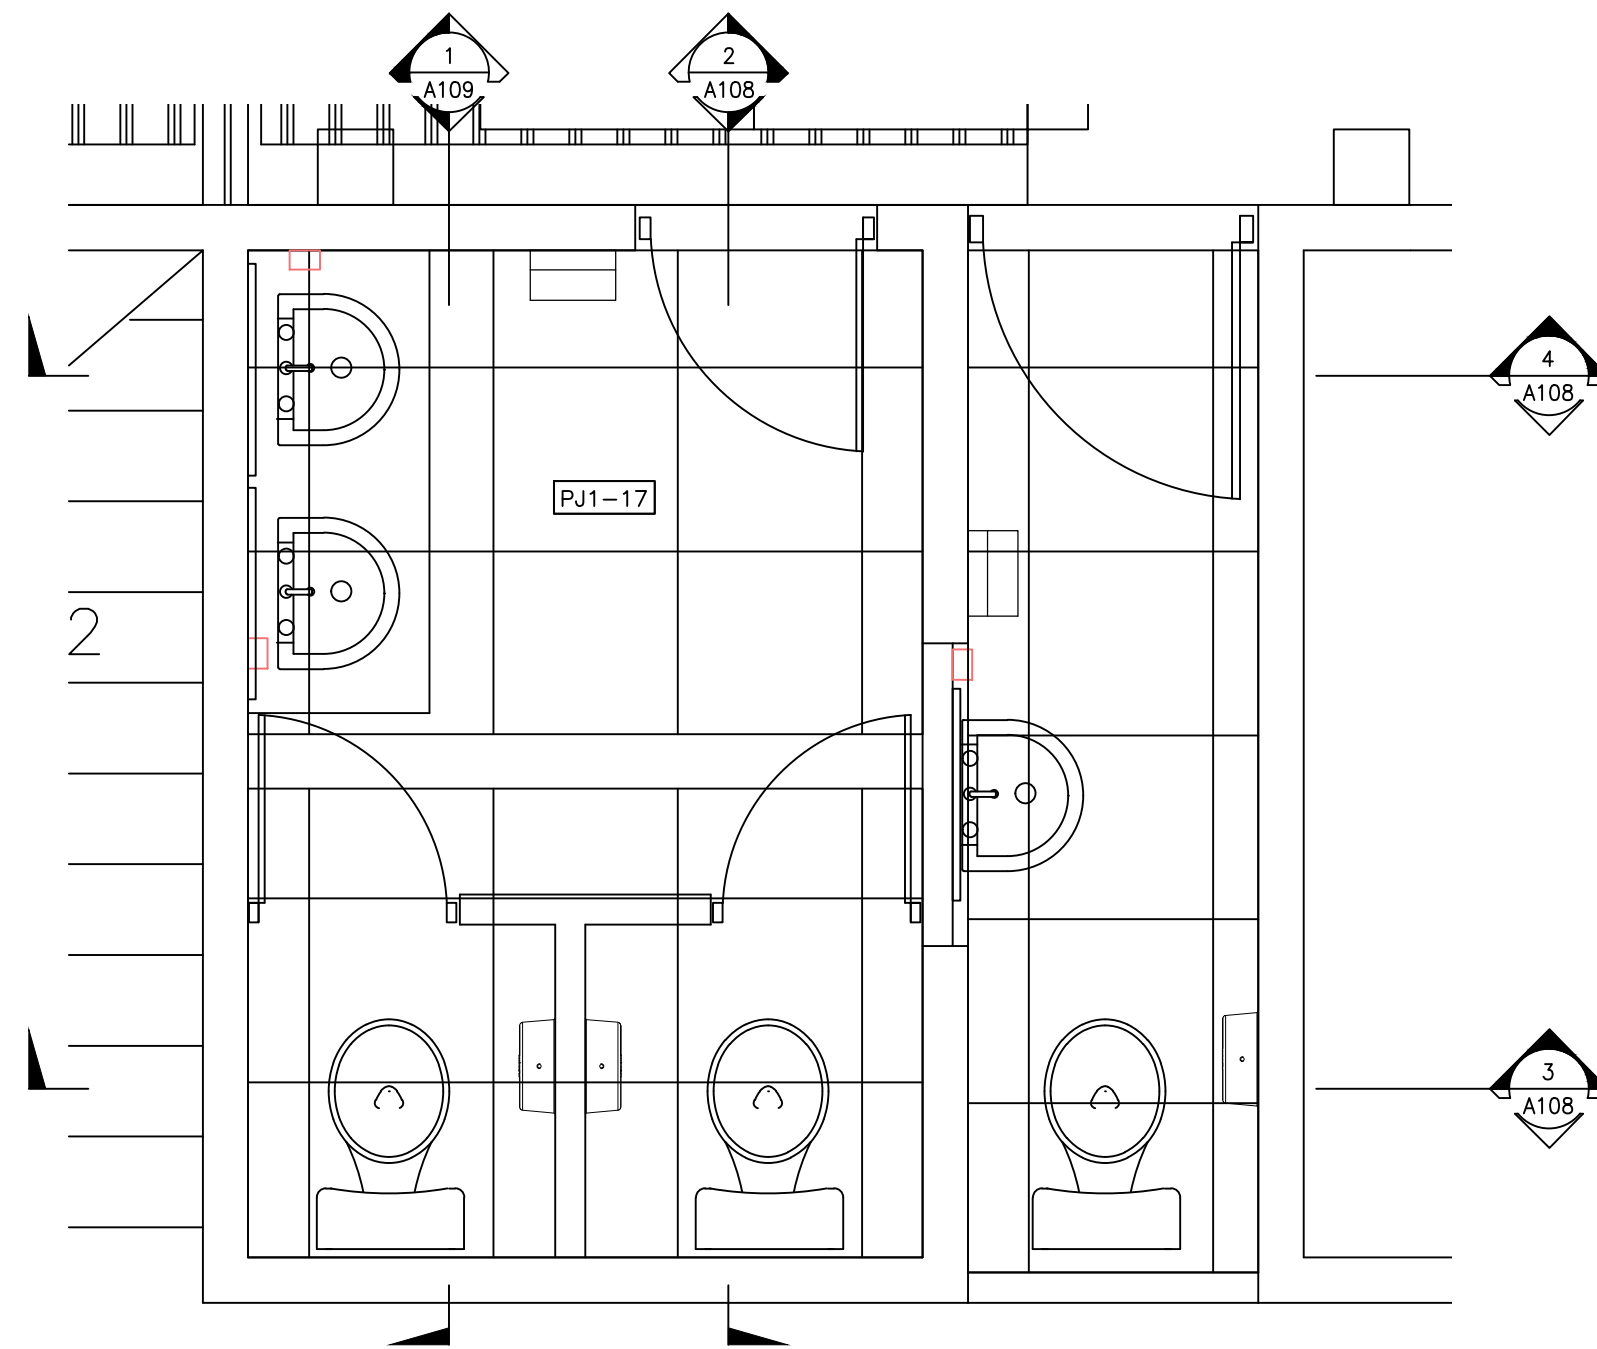

VISTA AMPLIADA
PLANTA DE PISO
ESCALA: 1:25

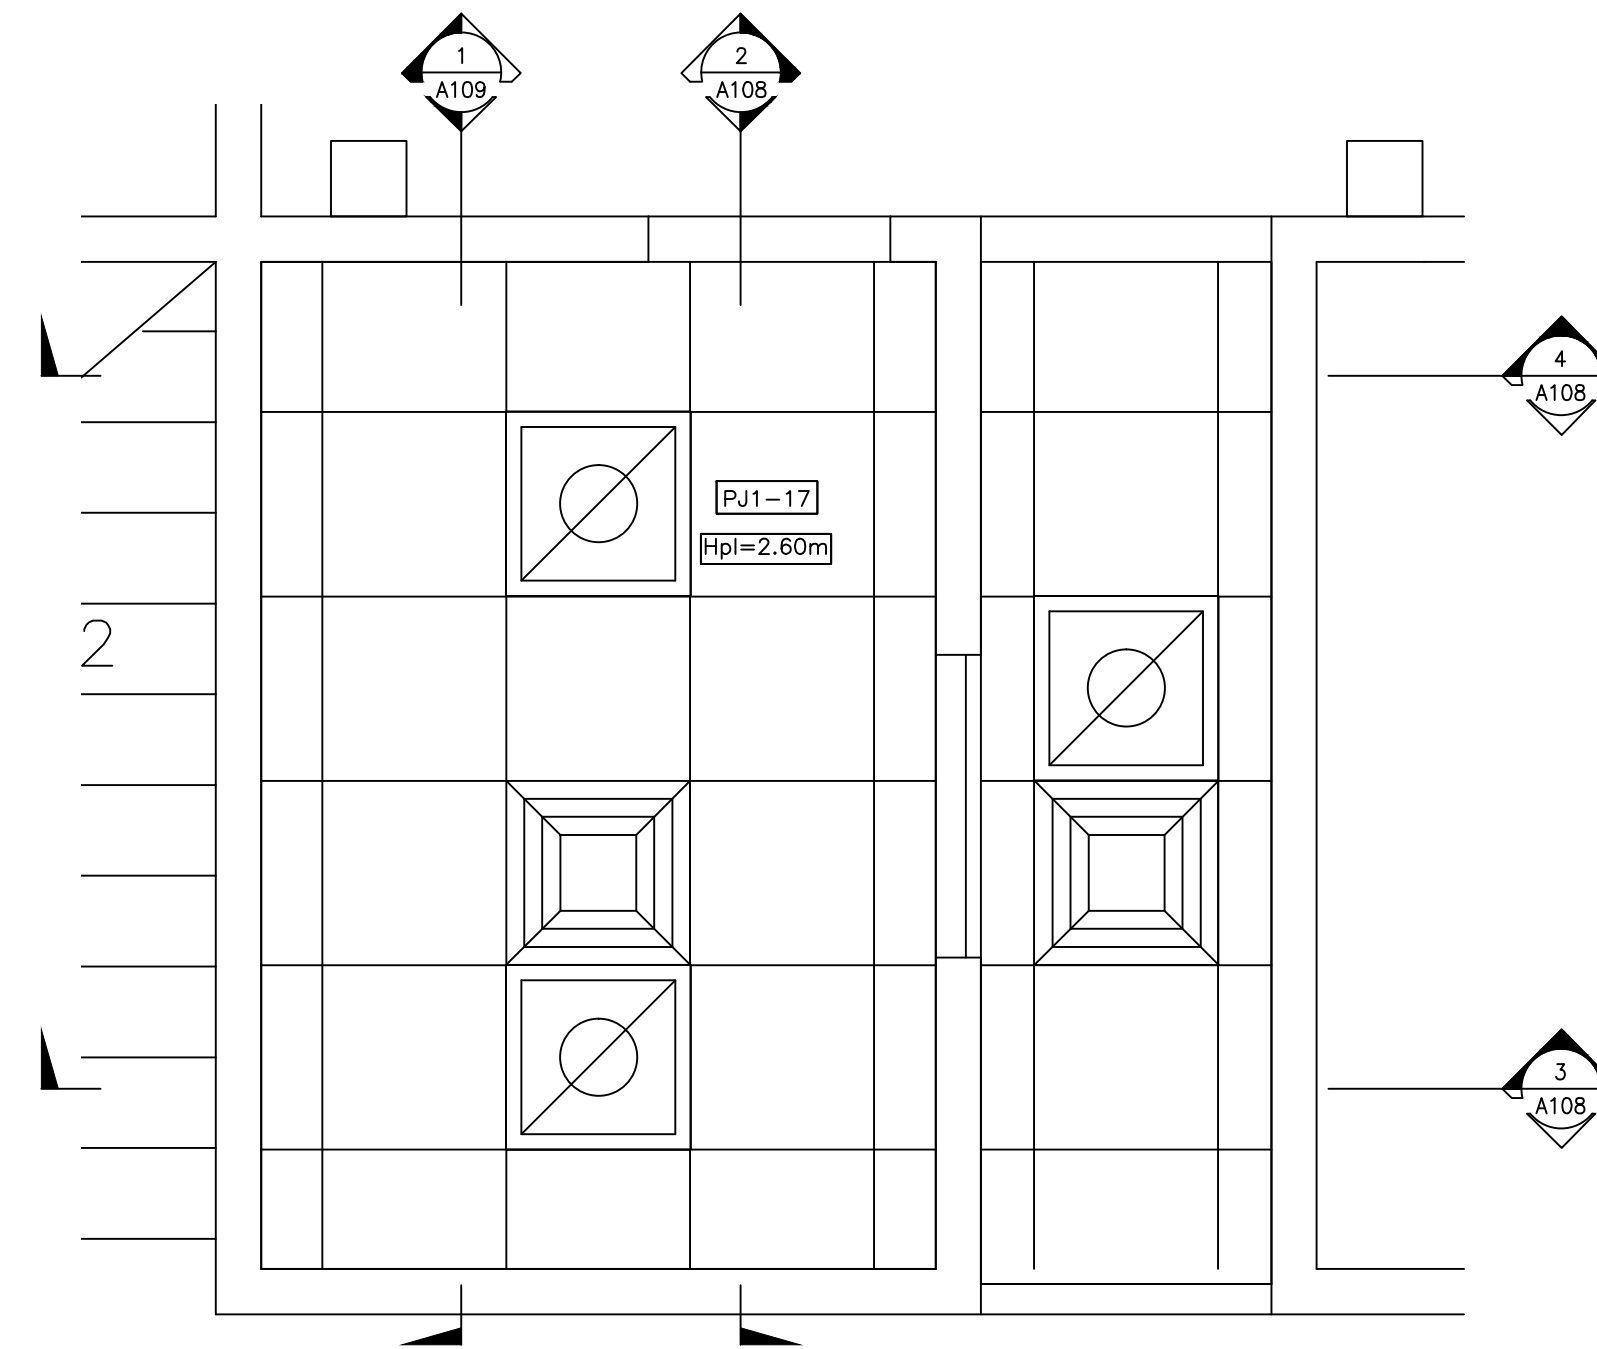

VISTA AMPLIADA
PLANTA DE PLAFON
ESCALA: 1:25

No.	CANT.	ACCESORIO Y DESCRIPCION
01	3	INODORO ELONGADO, COLOR BLANCO EN PORCELANA CON FLUXOMETRO MANUAL 1.28 GAL (ADA) ASIENTO DE INODORO DE POLIPROPILENO HEAVY-DUTY
02	2	LAVAMANOS BAJO TOPE DE MESETA COLOR BLANCO, SIFON METALICO.
03	0	B. LAMANOS OVALADO EMPOTRADO EN PARED SIN PEDESTAL
04	-	BARRA DE SEGURIDAD DE ACERO INOXIDABLE DE 24" Y 48" DE LONGITUD PARA PERSONAS DISCAPACITADAS
05	-	ORNAL DE PORCELANA CON FLUXOMETRO DE PALANCA
06	3	DISPENSADOR DE PAPEL HIGIENO ACERO INOXIDABLE
07	3	DOSIFICADOR PARA JABON LIQUIDO
08	1	ESPEJO 1.70 X 0.70 MTS CON MARCO DE ACERO ALUMINIO INCLINADO PARA DISCAPACITADOS
09	2	TOPE DE GRANITO NEGRO GALAXY (LONGITUD MEDIR EN PLANTA). SNPT=0.85M, FALDA 0.25M + ZOCCALO 0.10 M.
10	2	PUERTAS Y DIVISIONES MODULARES DE BAÑOS EN PLASTICO SOLIDO, COLOR BLANCO, DE ALTA RESISTENCIA
		DISPENSADOR ROLLOS DE PAPEL TOALLA ESTANDAR FABRICADO EN ACERO INOXIDABLE CON ACABADO SATINADO

LEYENDA DE PLAFONES	
	PLAFOND EN VINIL - YESO CON LAMINA DE PROTECCION LADO SUPERIOR METALIZADO 2'X2'. INCLUYE SISTEMA DE SUSPENSION ESTANDAR. AREA= 2.80 m²
	LUMINARIA 2'X2' DE PLAFOND. 3 TUBOS TIPO T8 LED
	DIFFUSOR 2'X2' PARA EXTRACTOR DE 16".

LEYENDA DE PISOS	
	PISO EN PORCELANATO DE ALTO TRAFICO ANTIDESLIZANTE COLOR GRIS. FORMATO DE 60CM X 60CM.

TABLA DE ESPACIOS PALACIO DE JUSTICIA	
DESCRIPCION	# DE CUARTO
VESTIBULO PRINCIPAL	PJ1-01
PASILLOS	PJ1-02
INFORMACION - CIOC	PJ1-03
ESCALERAS	PJ1-04
RECEPCION GENERAL DE DOCUMENTOS	PJ1-05
ARCHIVO TRANSITORIO	PJ1-06
ADMINISTRACION	PJ1-11
RECEPCIONISTA	PJ1-12
CENTRAL TELEFONICA	PJ1-13
ALMACEN	PJ1-14
BAÑO PRIVADO ADM.	PJ1-15
BAÑO DE DAMAS	PJ1-16
BAÑOS DE HOMBRES	PJ1-17
BAÑO DE MINUSVALIDOS	PJ1-18
CUARTO DE PLANTA	PJ1-19
RECEPCION SALA DE ENTREVISTA	PJ1-20
SALA DE ENTREVISTA	PJ1-21
RECEPCION DESPACHOS DE JUECES	PJ1-22
SALA DE AUDIENCIA EJECUCION DE LA PENA	PJ1-23
SALA DE AUDIENCIA ATENCION PERM.	PJ1-24
DESPACHO DE JUEZ	PJ1-25
DESPACHO DE JUEZ	PJ1-26
DESPACHO DE JUEZ	PJ1-27
BAÑOS PRIV. DE DAMAS	PJ1-28
BAÑOS PRIV. DE HOMB.	PJ1-29
ARCHIVO DE TRANSITO	PJ1-30
COMEDOR GENERAL	PJ1-31
DESPACHO JUEZ DE TRANSITO	PJ1-32
SALA DE OBSERVADORES	PJ1-33
DESPACHO JUEZ DE TRANSITO	PJ1-34
SECRETARIA GENERAL	PJ1-35
ARCHIVO SECRETARIA GENERAL	PJ1-36
SALA DE AUD. CAMARA CIVIL Y COMERCIAL	PJ1-37
SECRETARIA CAMARA CIVIL Y COMERCIAL	PJ1-38
DESPACHO DE JUEZ	PJ1-39
BAÑOS PRIVADO	PJ1-40
OFICINISTAS	PJ1-41
ARCHIVO	PJ1-42
ARCHIVO	PJ1-43

TABLA DE OTROS ESPACIOS DEL PALACIO DE JUSTICIA	
DESCRIPCION	# DE CUARTO
DEFENSA PUBLICA	DP1-01
ESPACIOS MINISTERIO PUBLICO	PGR-01

LEYENDA ARQUITECTONICA	
	MUROS, COLUMNAS, VENTANAS EXISTENTES
	EDIFICIOS EXTERIORES EXISTENTES
	ESPACIOS OCUPADOS POR EL MINISTERIO PUBLICO
	ESPACIOS OCUPADOS POR LA DEFENSA PUBLICA
	MUROS EN BLOQUES 6" NUEVOS, CAMARAS LLENAS + BASTON #3/8" CADA 0.60m
	ELEMENTOS EN DEMOLICION O DESMONTE
	PROYECCIONES
	NPT: NIVEL PISO TERMINADO
	00: NUMERACION VENTANA
	00: NUMERACION PUERTA


REPÚBLICA DOMINICANA
CONSEJO DEL PODER JUDICIAL
 DIRECCIÓN GENERAL DE LA ADMINISTRACIÓN Y CARRERA JUDICIAL
 DIRECCIÓN DE INFRAESTRUCTURA FÍSICA


MAG. LUIS HENRY MOLINA
 MAGISTRADO PRESIDENTE

ENCARGADOS
ARQ. MARCELLE LANDRÓN
 CODIA:
 DIRECTORA INFRAESTRUCTURA FÍSICA

ARQ. EDGAR DE LA ROSA
 CODIA: 23161
 GERENTE DE PROYECTOS

COLABORADORES
ARQ. EDGAR DE LA ROSA
 COLABORACIÓN EN DISEÑO ARQUITECTÓNICO,
 DIBUJO DE PLANOS Y MODELO TRIDIMENSIONAL

PROYECTO
ADECUACIONES DE ESPACIOS PALACIO DE JUSTICIA SAN JUAN DE LA MAGUANA

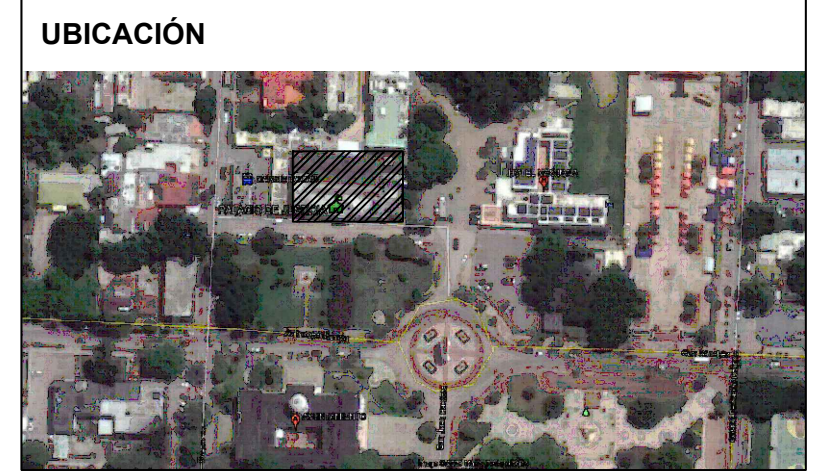

CONTENIDO
DETALLES DE BAÑOS 3

ESTADO DEL PLANO
 UBICACION ARCHIVO DIGITAL

EDICION
 FECHA DE ACTUALIZACION **AGOSTO 2020**

FECHA 17/08/2020	ESCALA 1:25
----------------------------	-----------------------

CAD No.
PJSJM-AR

PLANO No. A108

HOJA No. 11	DE 13
------------------------------	------------------------





**REPÚBLICA DOMINICANA
CONSEJO DEL PODER JUDICIAL**

**DIRECCIÓN GENERAL DE LA
ADMINISTRACIÓN Y CARRERA JUDICIAL
DIRECCIÓN DE INFRAESTRUCTURA FÍSICA**

**MAG. LUIS HENRY MOLINA
MAGISTRADO PRESIDENTE**

ENCARGADOS

**ARQ. MARCELLE LANDRÓN
CODIA:
DIRECTORA INFRAESTRUCTURA FÍSICA**

**ARQ. EDGAR DE LA ROSA
CODIA: 23161
GERENTE DE PROYECTOS**


COLABORADORES

**ARQ. EDGAR DE LA ROSA
COLABORACIÓN EN DISEÑO ARQUITECTÓNICO,
DIBUJO DE PLANOS Y MODELO TRIDIMENSIONAL**

PROYECTO

**ADECUACIONES DE ESPACIOS
PALACIO DE JUSTICIA
SAN JUAN DE LA MAGUANA**

UBICACIÓN

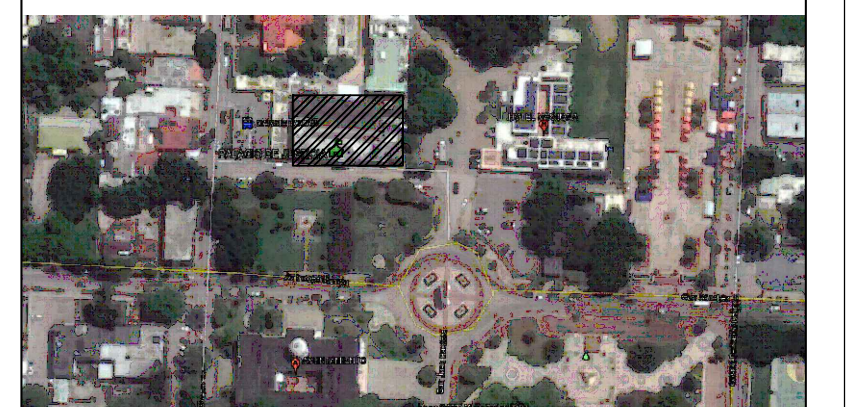

CONTENIDO

DETALLES DE BAÑOS 3

ESTADO DEL PLANO

UBICACION ARCHIVO DIGITAL

EDICION

FECHA DE ACTUALIZACION AGOSTO 2020

FECHA	ESCALA
17/08/2020	1:25

**CAD No.
PJSJM-AR**

PLANO No. DE01





HOJA No.	DE
12	13


TABLA DE ESPACIOS PALACIO DE JUSTICIA	
DESCRIPCION	# DE CUARTO
VESTIBULO PRINCIPAL	PJ1-01
PASILLOS	PJ1-02
INFORMACION - CIOC	PJ1-03
ESCALERAS	PJ1-04
RECEPCION GENERAL DE DOCUMENTOS	PJ1-05
ARCHIVO TRANSITORIO	PJ1-06
ADMINISTRACION	PJ1-11
RECEPCIONISTA	PJ1-12
CENTRAL TELEFONICA	PJ1-13
ALMACEN	PJ1-14
BAÑO PRIVADO ADM.	PJ1-15
BAÑO DE DAMAS	PJ1-16
BAÑOS DE HOMBRES	PJ1-17
BAÑO DE MINUSVALIDOS	PJ1-18
CUARTO DE PLANTA	PJ1-18
RECEPCION SALA DE ENTREVISTA	PJ1-19
SALA DE ENTREVISTA	PJ1-20
RECEPCION DESPACHOS DE JUECES	PJ1-21
SALA DE AUDIENCIA	PJ1-22
EJECUCION DE LA PENAL	PJ1-23
SALA DE AYO TR. INST. / ATENCION PERM.	PJ1-24
DESPACHO DE JUEZ	PJ1-25
DESPACHO DE JUEZ	PJ1-26
DESPACHO DE JUEZ	PJ1-27
BAÑOS PRIV. DE DAMAS	PJ1-28
BAÑOS PRIV. DE HOMB.	PJ1-29
ARCHIVO DE TRANSITO	PJ1-30
COMEDOR GENERAL	PJ1-31
DESPACHO JUEZ DE TRANSITO	PJ1-32
SALA DE OBSERVADORES	PJ1-33
DESPACHO JUEZ DE TRANSITO	PJ1-34
SECRETARIA GENERAL	PJ1-35
ARCHIVO SECRETARIA GENERAL	PJ1-36
SALA DE AUD. CAMARA CIVIL Y COMERCIAL	PJ1-37
SECRETARIA CAMARA CIVIL Y COMERCIAL	PJ1-38
DESPACHO DE JUEZ	PJ1-39
BAÑOS PRIVADO	PJ1-40
OFICINISTAS	PJ1-41
ARCHIVO	PJ1-42
ARCHIVO	PJ1-43

TABLA DE OTROS ESPACIOS DEL PALACIO DE JUSTICIA	
DESCRIPCION	# DE CUARTO
DEFENSA PUBLICA	DP1-01
ESPACIOS MINISTERIO PUBLICO	PGR-01


TABLA DE ACCESORIOS Y EQUIPAMIENTO DE BAÑOS		
No.	CANT.	ACCESORIO Y DESCRIPCION
01	3	INODORO ELONGADO, COLOR BLANCO EN PORCELANA CON FLUXOMETRO MANUAL 1,28 GAL (ADA) ASIENTO DE INODORO DE POLIPROPILENO HEAVY-DUTY.
02	2	LAVAMANOS BAJO TOPE DE MESETA COLOR BLANCO, SIFON METALICO.
03	1	B. LAMANOS OVALADO EMPOTRADO EN PARED SIN PEDESTAL.
04	2	BARRA DE SEGURIDAD DE ACERO INOXIDABLE DE 24" Y 48" DE LONGITUD PARA PERSONAS DISCAPACITADAS
05	-	ORNAL DE PORCELANA CON FLUXOMETRO DE PALANCA
06	3	DISPENSADOR DE PAPEL HIGIENO ACERO INOXIDABLE
07	3	DISFENSADOR PARA JABON LIQUIDO
08	2	ESPEJO 1.70 X 0.70 MTS CON MARCO DE ACERO ALUMINIO
09	1	B. ESPEJO 1.70 X 0.70 MTS CON MARCO DE ACERO ALUMINIO INCLINADO PARA DISCAPACITADOS
10	1	TOPE DE GRANITO NEGRO GALAXY (LONGITUD MEDIR EN PLANTA), SNPT=0.85M, FALDA 0.25M + ZOCALO 0.10 M.
11	2	PUERTAS Y DIVISIONES MODULARES DE BAÑOS EN PLASTICO SÓLIDO COLOR BLANCO, DE ALTA RESISTENCIA
12	2	DISPENSADOR ROLLOS DE PAPEL TOALLA ESTÁNDAR FABRICADO EN ACERO INOXIDABLE CON ACABADO SATINADO

LEYENDA ARQUITECTONICA	
	MUROS, COLUMNAS, VENTANAS EXISTENTES
	EDIFICIOS EXTERIORES EXISTENTES
	ESPACIOS OCUPADOS POR EL MINISTERIO PUBLICO
	ESPACIOS OCUPADOS POR LA DEFENSA PUBLICA
	MUROS EN BLOQUES 6" NUEVOS, CAMARAS LLENAS + BASTON #3/8" CADA 0.60m
	ELEMENTOS EN DEMOLICION O DESMONTE
	PROYECCIONES
	NIVEL PISO TERMINADO
	NUMERACION VENTANA
	NUMERACION PUERTA

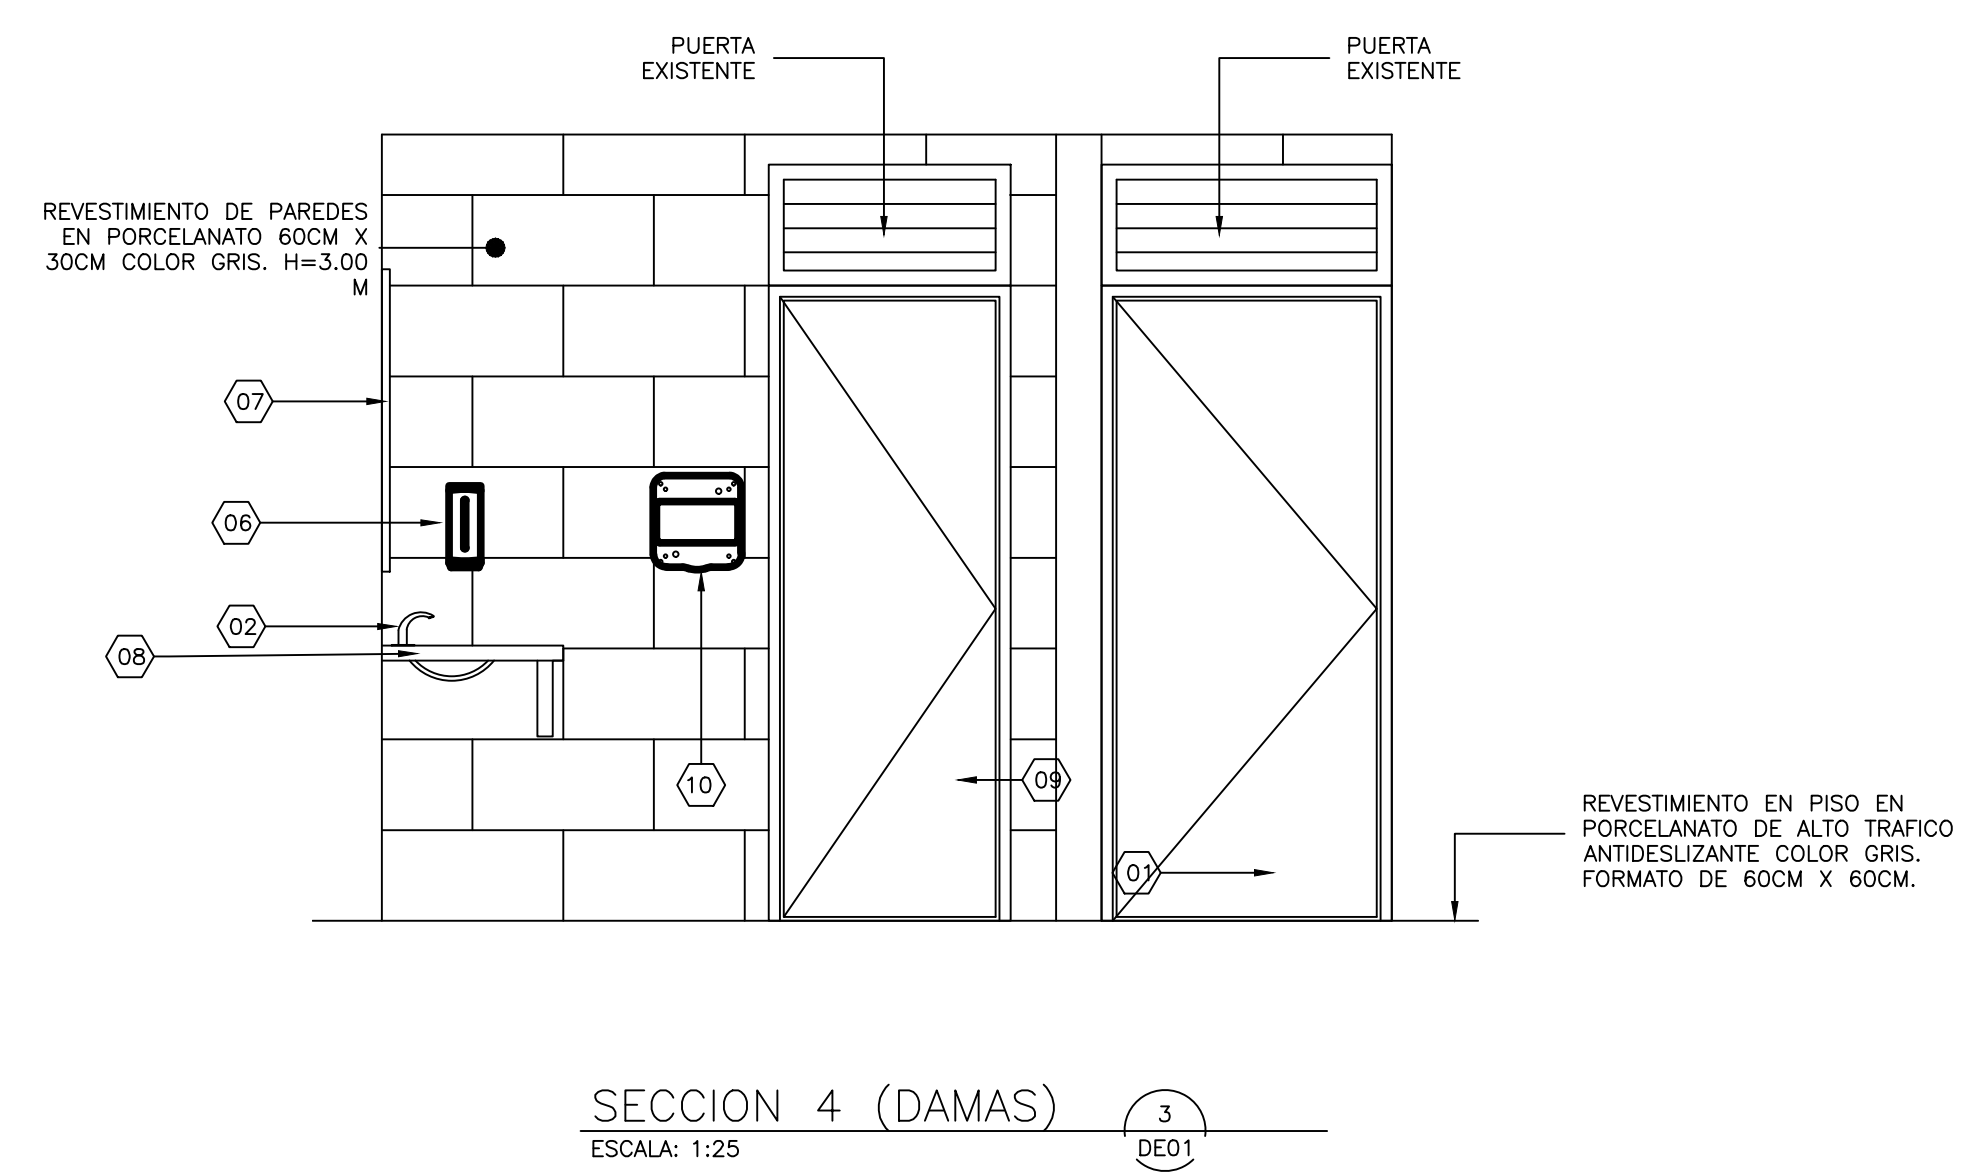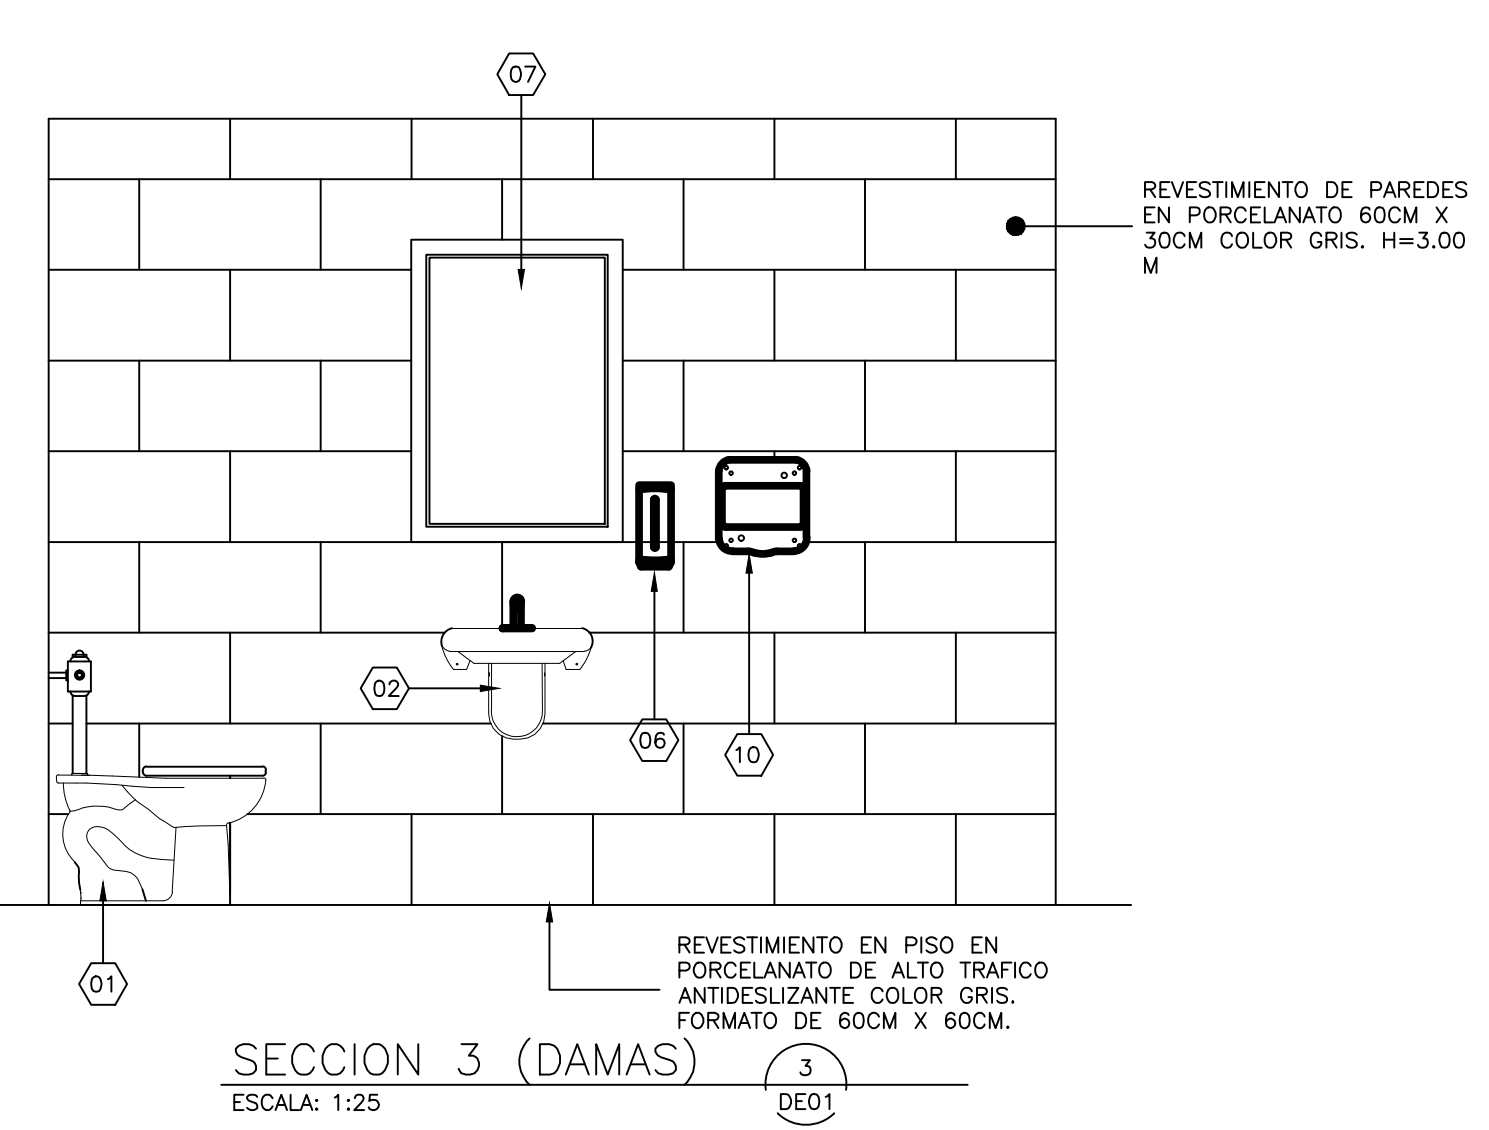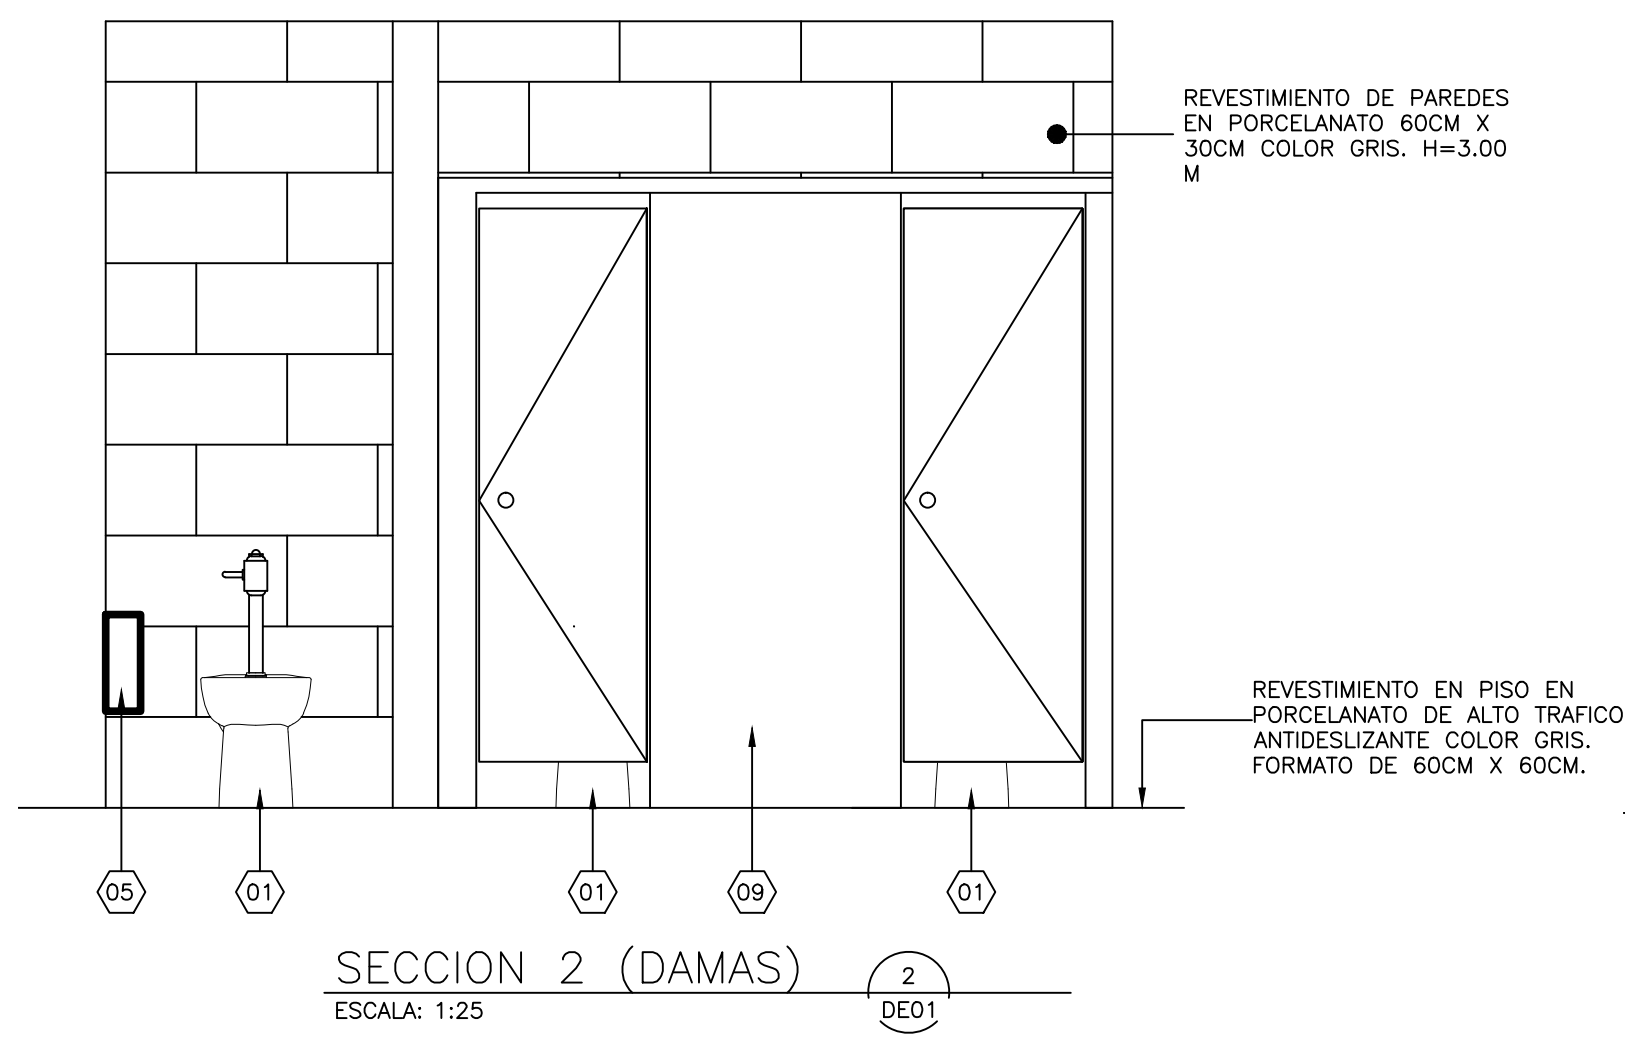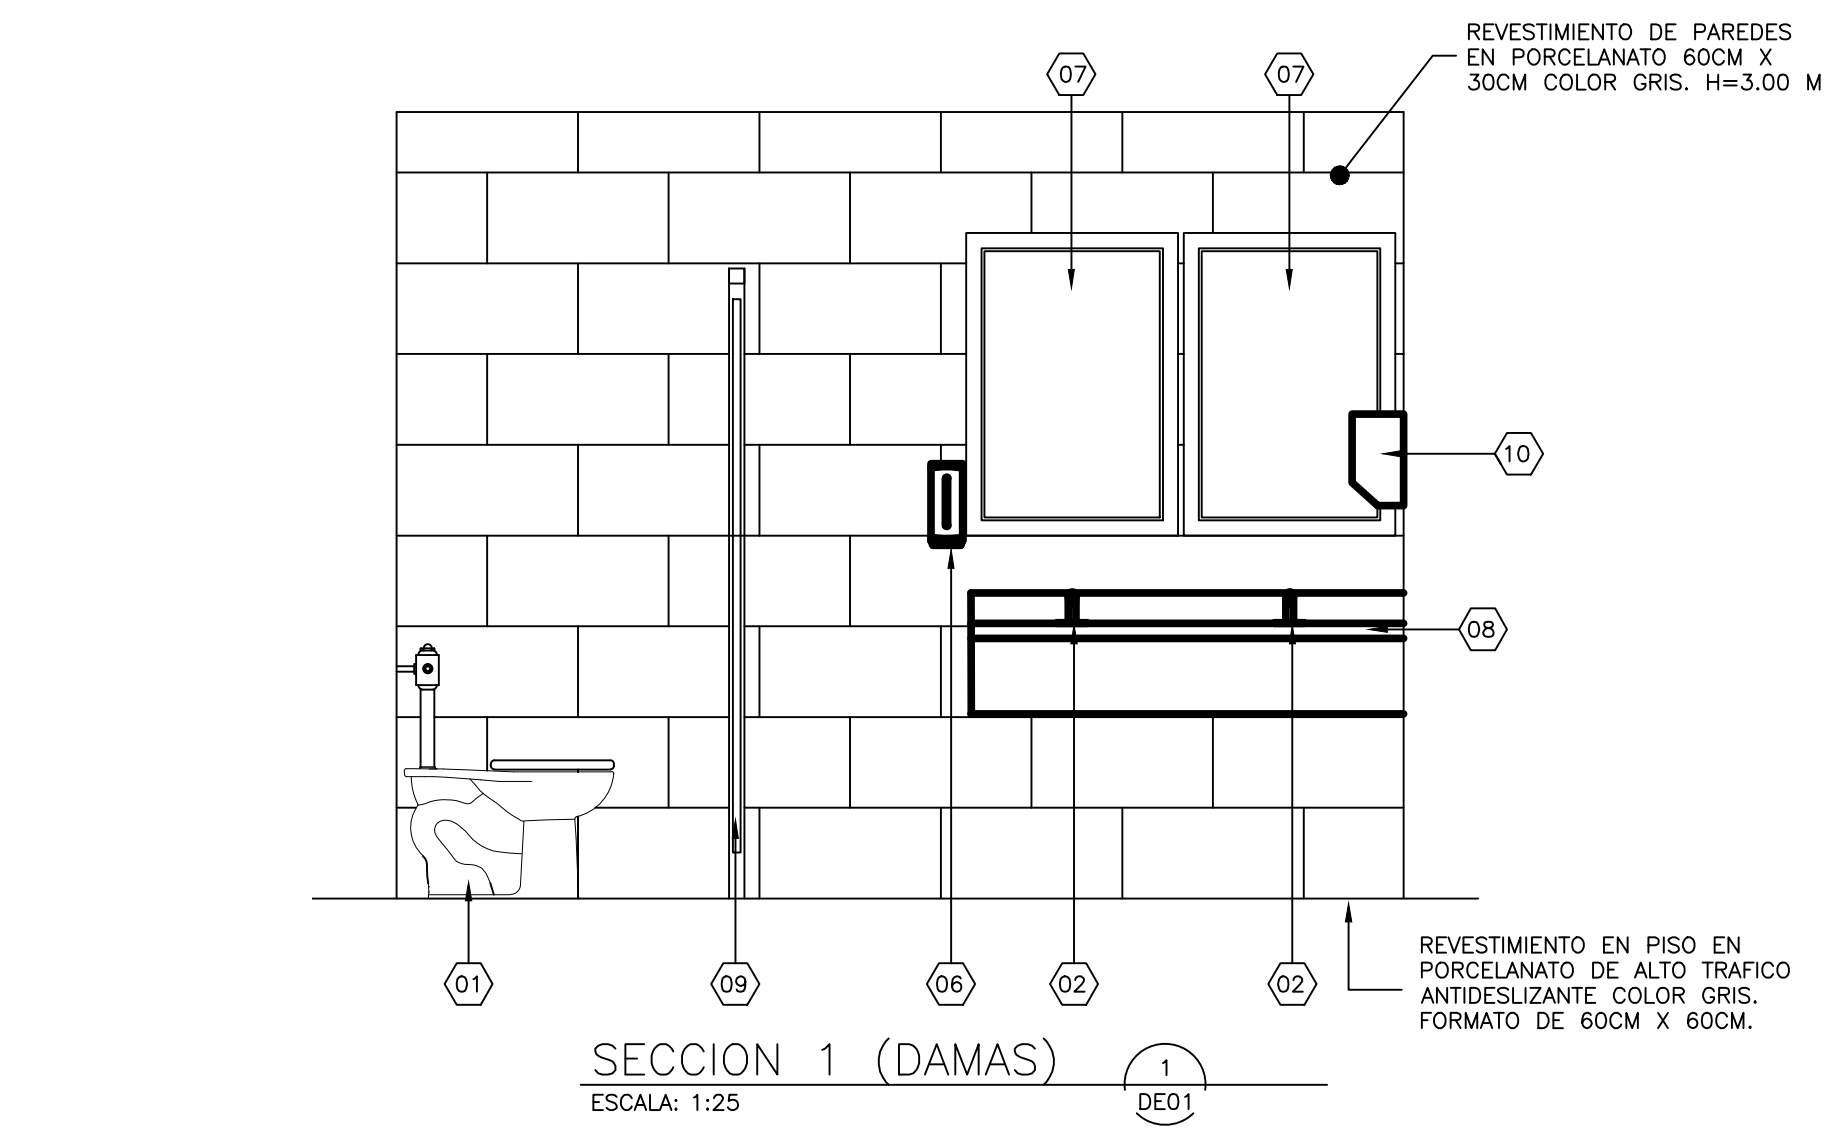


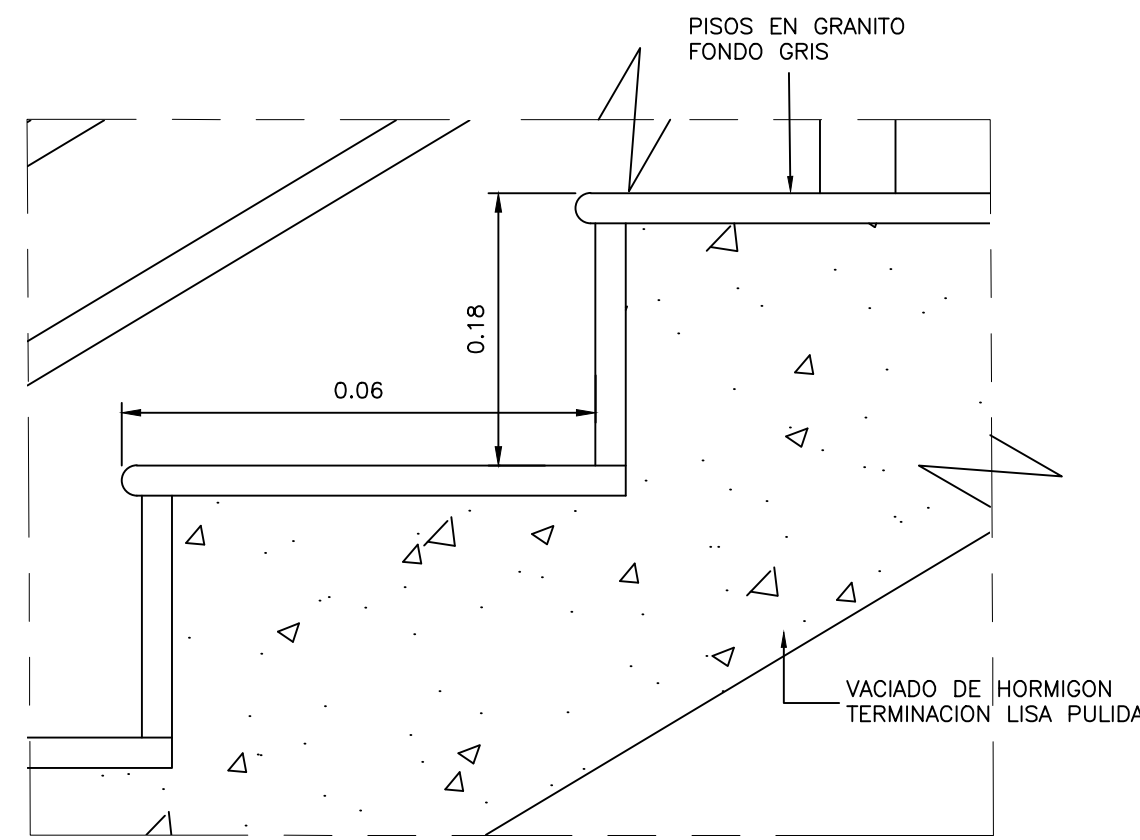


DETALLE ESCALERA
ESCALA: 1:5

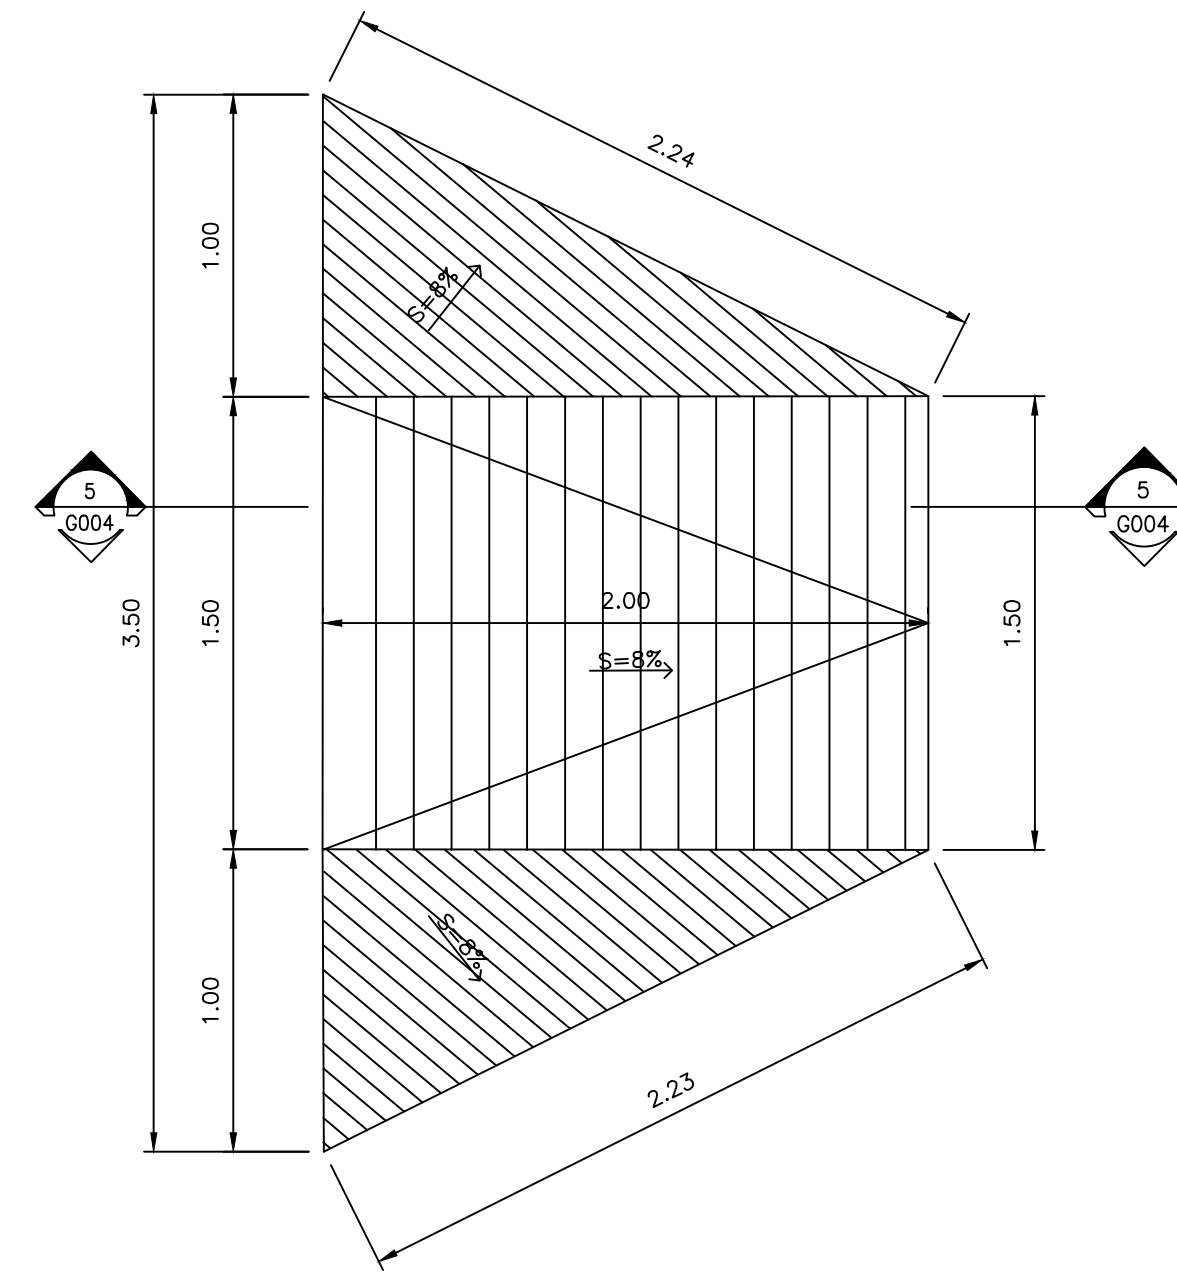


DETALLE RAMPA PEATONAL
ESCALA: 1:25

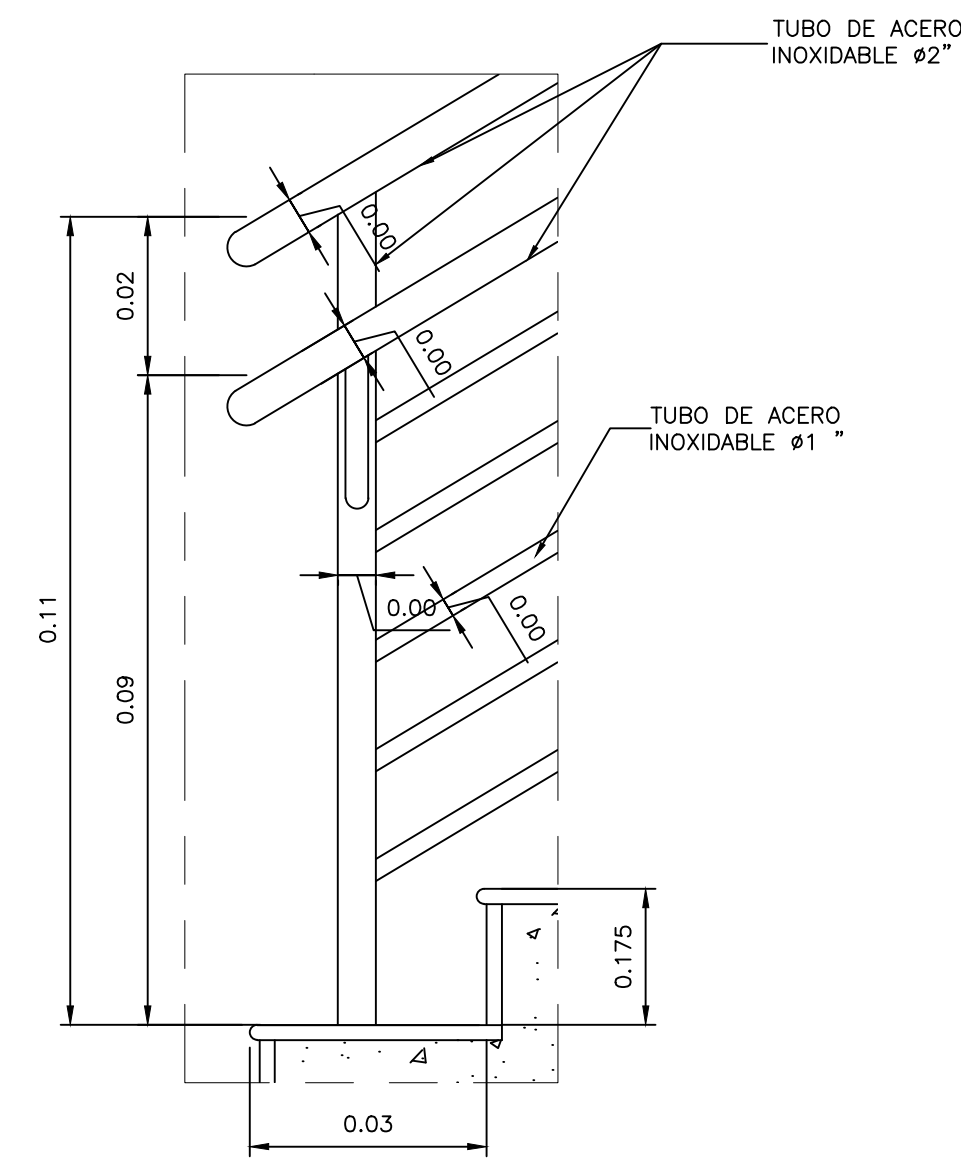

DETALLE BARANDA
ESCALA: 1:5

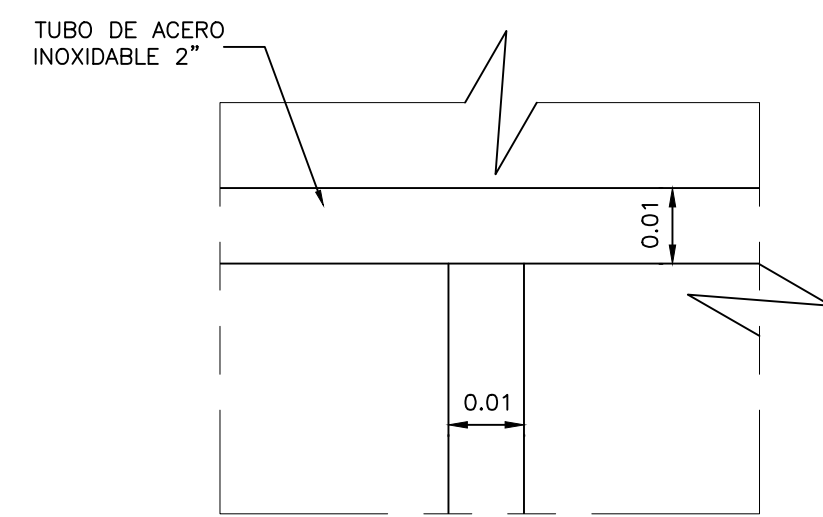

DETALLE BARANDA
ESCALA: 1:5

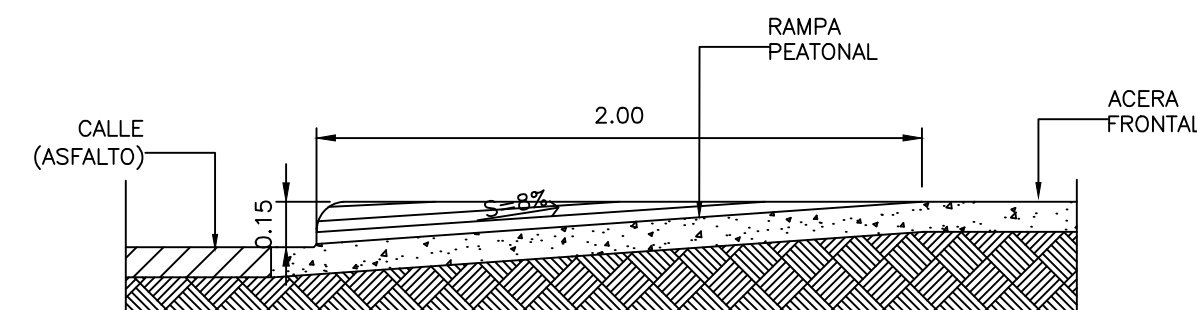

SECCION DE RAMPA PEATONAL DISCAPACITADOS
ESCALA: 1:25

REPÚBLICA DOMINICANA
CONSEJO DEL PODER JUDICIAL
DIRECCIÓN GENERAL DE LA ADMINISTRACIÓN Y CARRERA JUDICIAL
DIRECCIÓN DE INFRAESTRUCTURA FÍSICA

MAG. LUIS HENRY MOLINA
MAGISTRADO PRESIDENTE

ENCARGADOS

ARQ. MARCELLE LANDRÓN
CODIA: DIRECTORA INFRAESTRUCTURA FÍSICA

ARQ. EDGAR DE LA ROSA
CODIA: 23161 GERENTE DE PROYECTOS

COLABORADORES

ARQ. EDGAR DE LA ROSA
COLABORACIÓN EN DISEÑO ARQUITECTÓNICO, DIBUJO DE PLANOS Y MODELO TRIDIMENSIONAL

PROYECTO

ADECUACIONES DE ESPACIOS PALACIO DE JUSTICIA SAN JUAN DE LA MAGUANA

UBICACIÓN

CONTENIDO

DETALLES GENERALES

ESTADO DEL PLANO

UBICACION ARCHIVO DIGITAL

EDICION

FECHA DE ACTUALIZACION **AGOSTO 2020**

FECHA	ESCALA
17/08/2020	1:25

CAD No. **PJSJM-AR**

PLANO No. DE02

HOJA No.	DE
13	13

