



**REPÚBLICA DOMINICANA  
CONSEJO DEL PODER JUDICIAL**

DIRECCIÓN GENERAL DE LA  
ADMINISTRACIÓN Y CARRERA JUDICIAL  
DIRECCIÓN DE INFRAESTRUCTURA FÍSICA

**MAG. LUIS HENRY MOLINA**  
MAGISTRADO PRESIDENTE

ENCARGADOS

**ARQ. MARCELLE LANDRÓN**  
CODIA:  
DIRECTORA INFRAESTRUCTURA FÍSICA

**ARQ. EDGAR DE LA ROSA**  
CODIA: 23161  
GERENTE DE PROYECTOS

COLABORADORES

**ARQ. ROCIO ALTAGRACIA**  
COLABORACIÓN EN DISEÑO ARQUITECTÓNICO,  
DIBUJO DE PLANOS Y MODELO TRIDIMENSIONAL

PROYECTO

**PLANOS ARQUITECTONICOS  
EDIFICIO DE JURISDICCION  
INMOBILIARIA**

UBICACIÓN

CONTENIDO

**PLANTA ARQUITECTONICA  
2DO Y 3ER NIVEL SOTERRADO**

ESTADO DEL PLANO

UBICACION ARCHIVO DIGITAL

EDICION

FECHA DE ACTUALIZACION **JULIO 2020**

FECHA

28/07/2020

ESCALA

1:150

CAD No.

ED-JI





PLANO No. A101

HOJA No.

**01**

DE



**08**

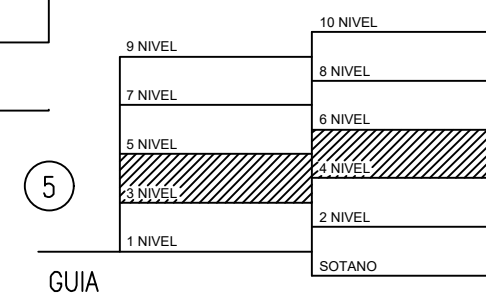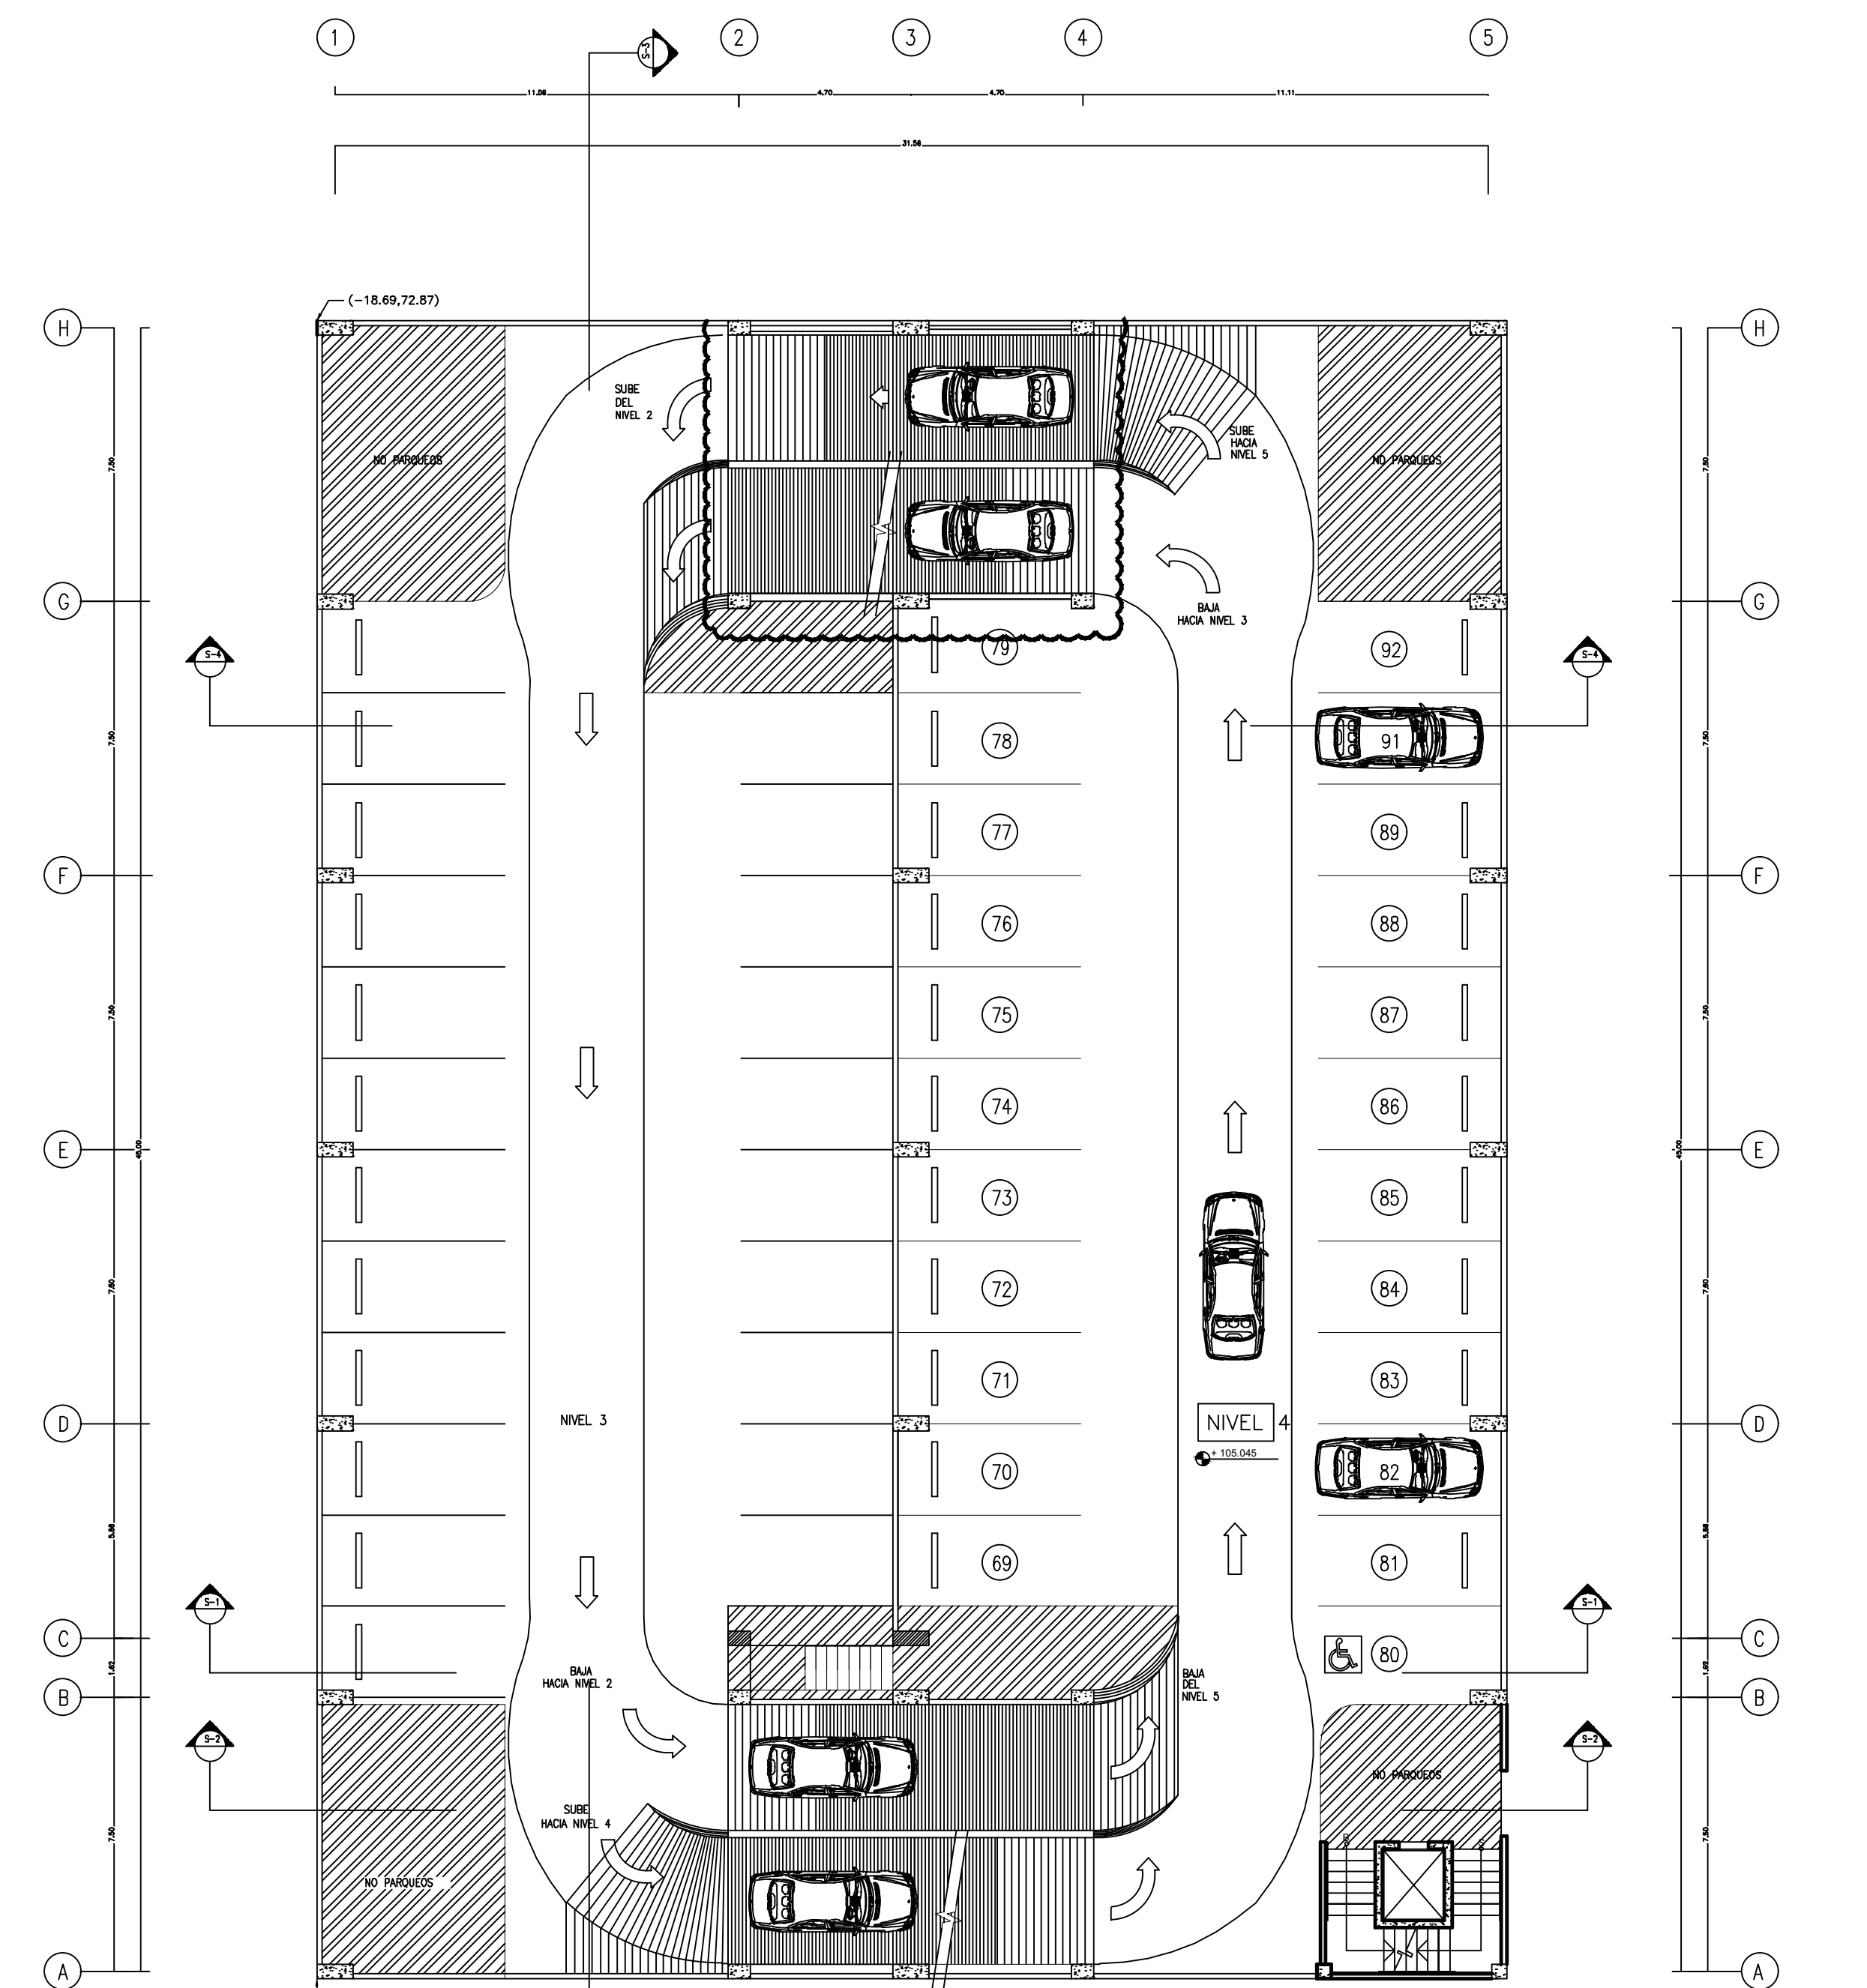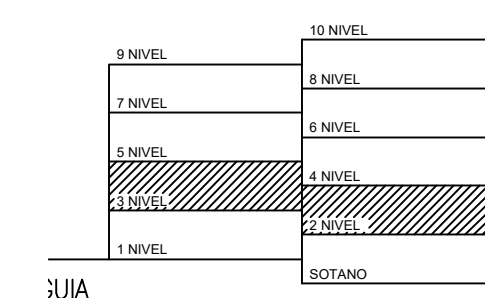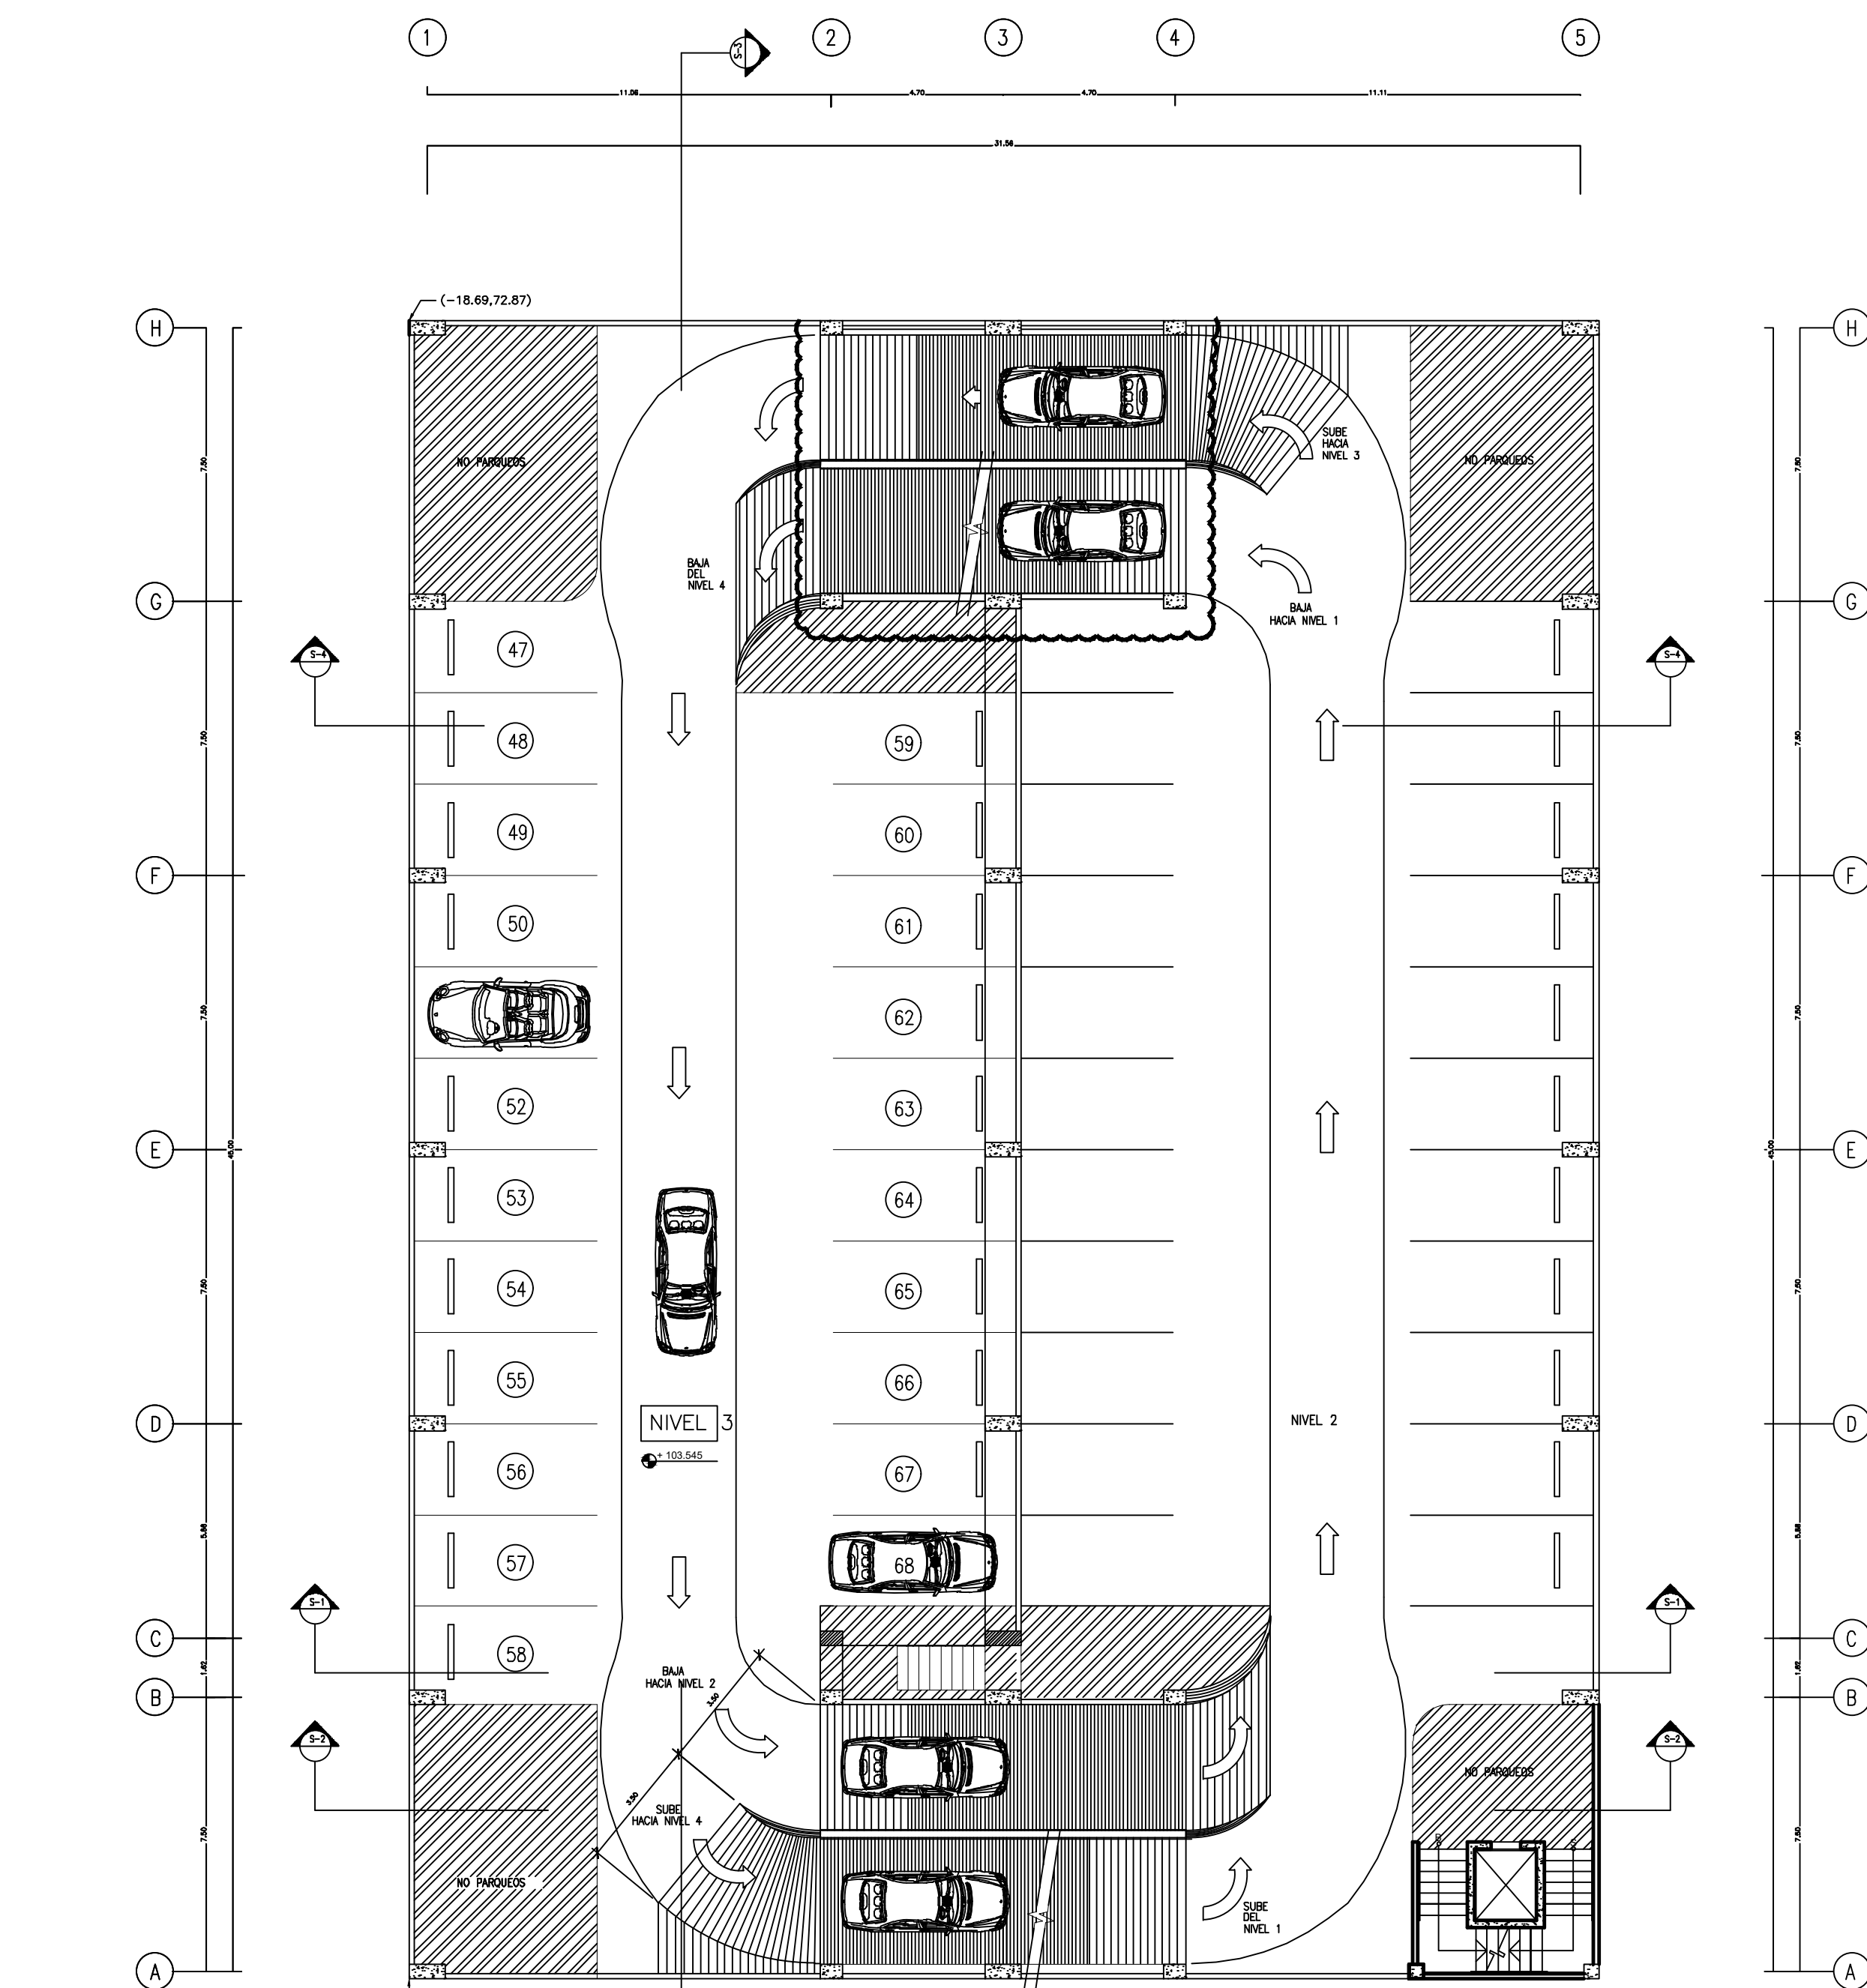

PLANTA ARQUITECTONICA  
SEGUNDO Y TERCER NIVEL SOTERRADO  
ESCALA: 1:150

1  
A101

GUIA

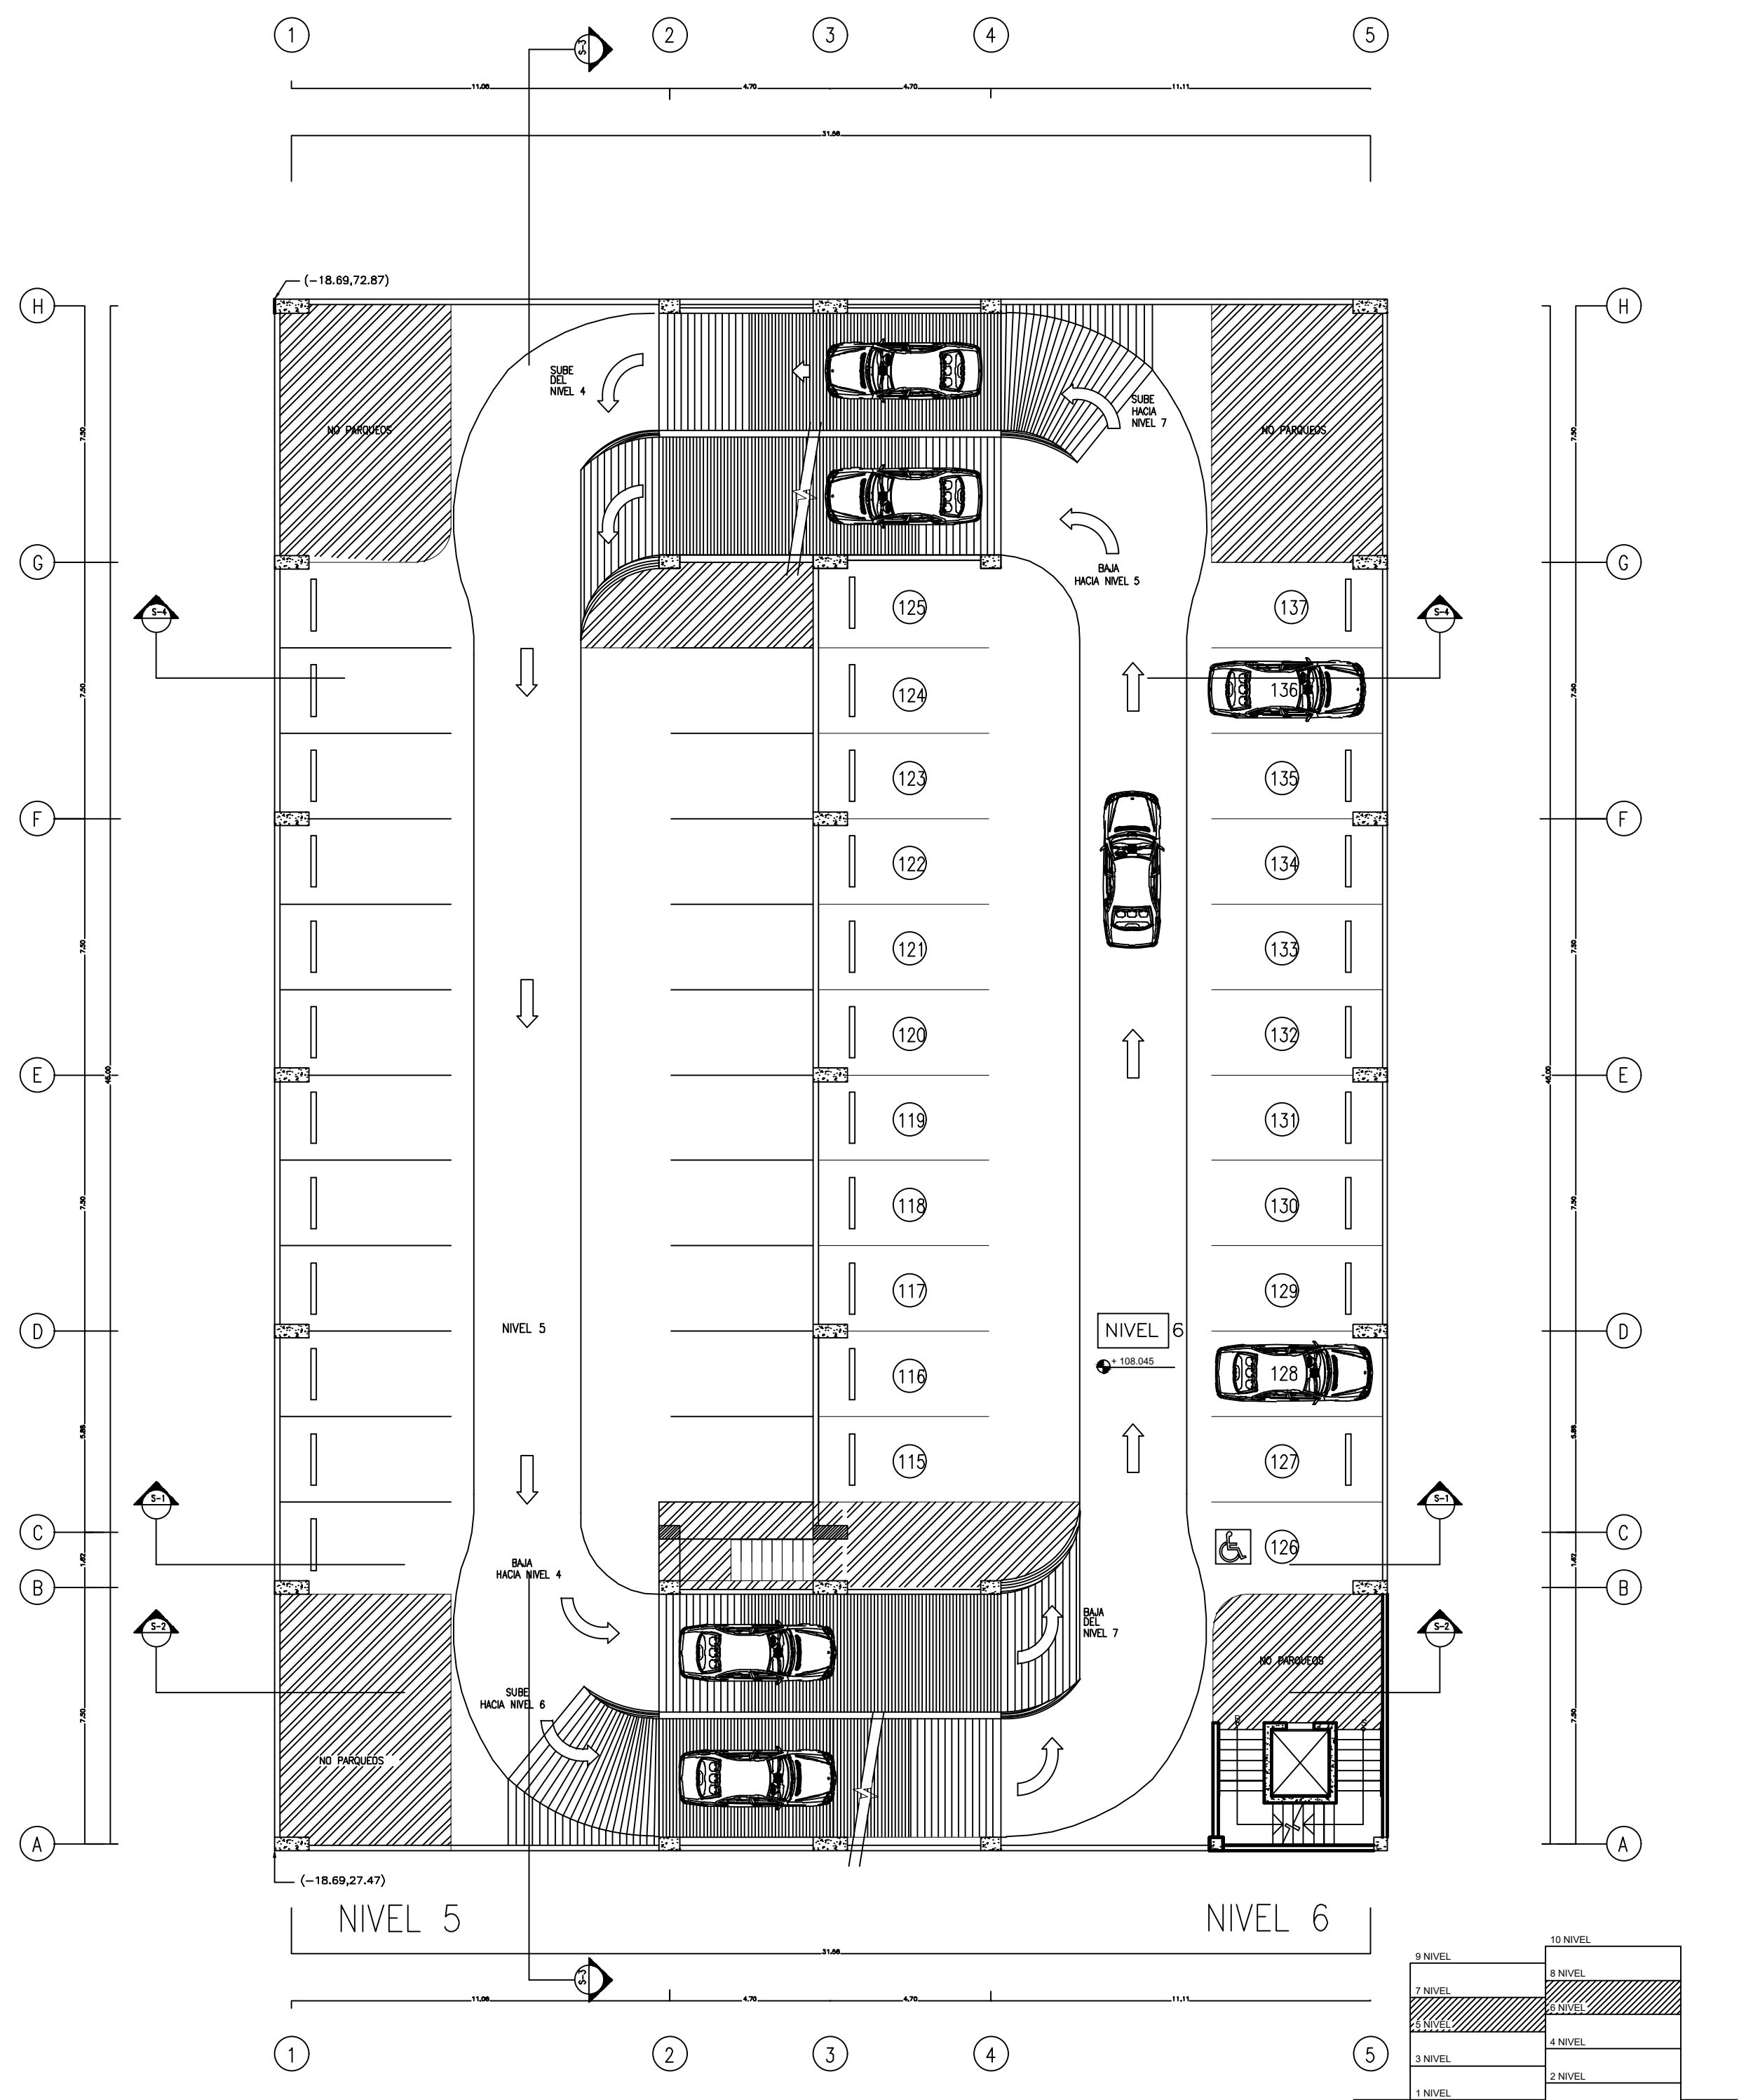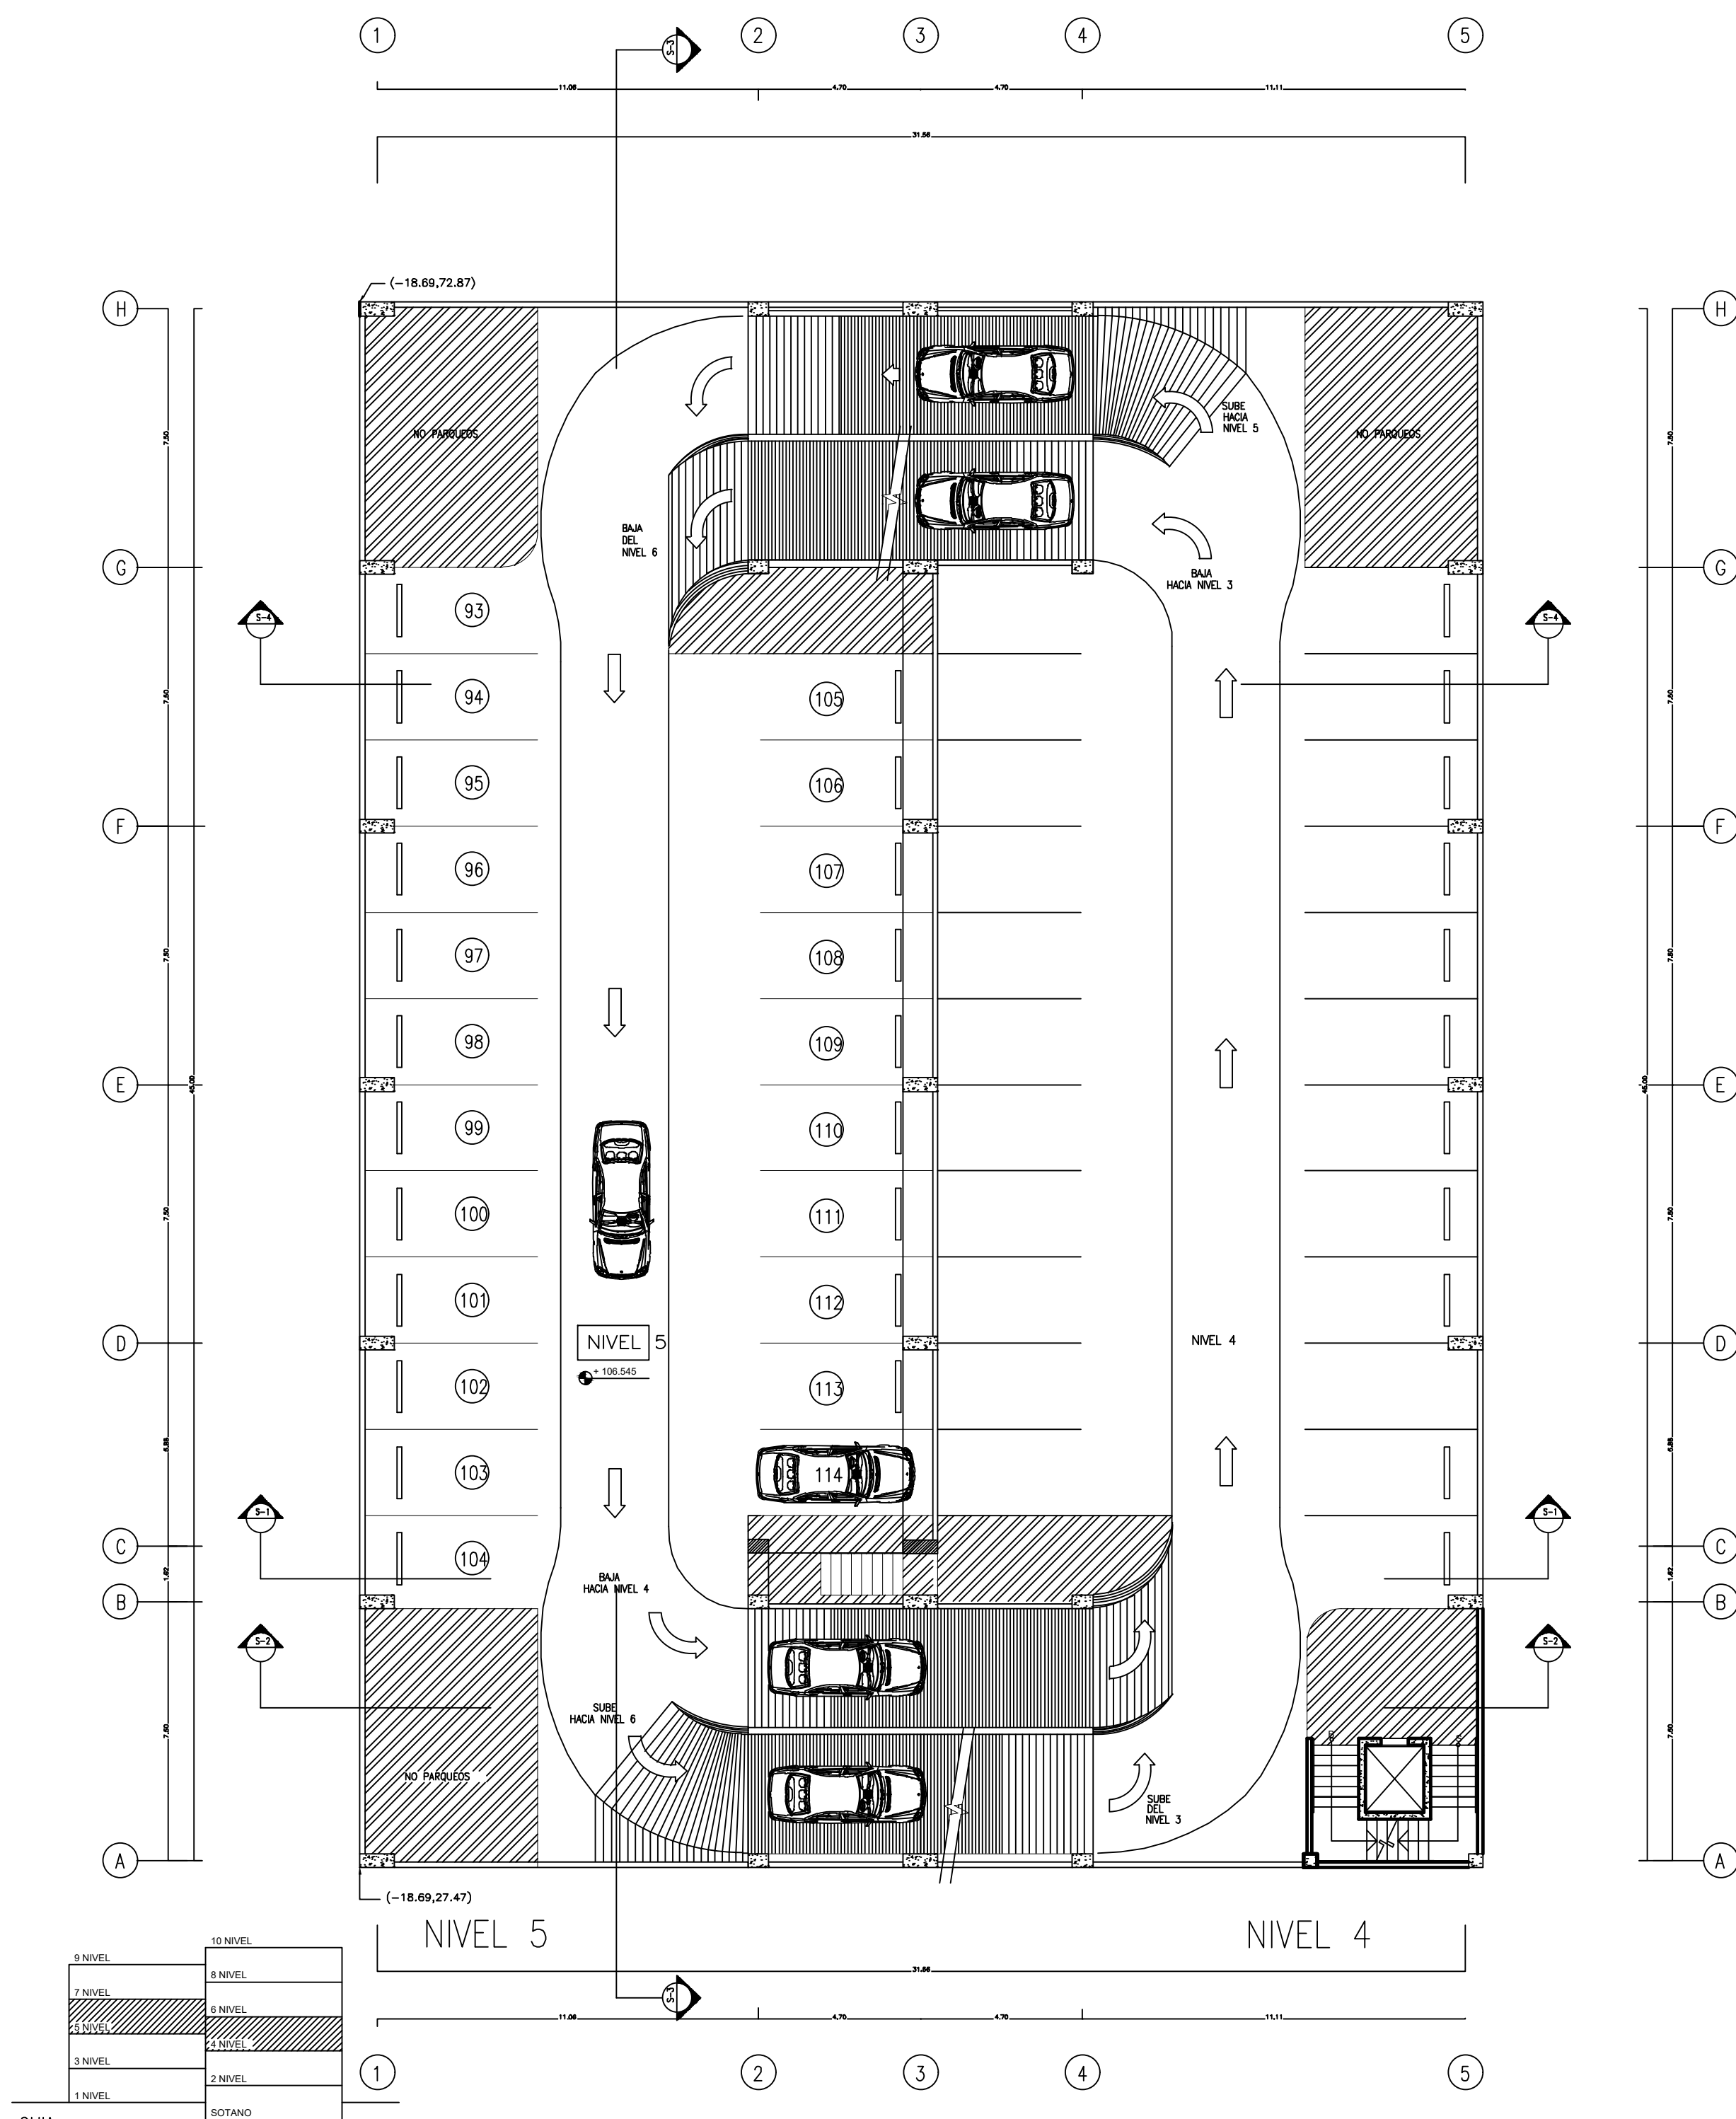

PLANTA ARQUITECTONICA  
CUARTO Y QUINTO NIVEL SOTERRADO  
ESCALA: 1:150

1  
A102

**REPÚBLICA DOMINICANA**  
**CONSEJO DEL PODER JUDICIAL**  
DIRECCIÓN GENERAL DE LA  
ADMINISTRACIÓN Y CARRERA JUDICIAL  
DIRECCIÓN DE INFRAESTRUCTURA FÍSICA

**MAG. LUIS HENRY MOLINA**  
MAGISTRADO PRESIDENTE

**ENCARGADOS**  
**ARQ. MARCELLE LANDRÓN**  
CODIA:  
DIRECTORA INFRAESTRUCTURA FÍSICA

**ARQ. EDGAR DE LA ROSA**  
CODIA: 23161  
GERENTE DE PROYECTOS

**COLABORADORES**  
**ARQ. ROCIO ALTAGRACIA**  
COLABORACIÓN EN DISEÑO ARQUITECTÓNICO,  
DIBUJO DE PLANOS Y MODELO TRIDIMENSIONAL

**PROYECTO**  
**PLANOS ARQUITECTONICOS**  
**EDIFICIO DE JURISDICCION**  
**INMOBILIARIA**

**UBICACIÓN**

**CONTENIDO**  
**PLANTA ARQUITECTONICA**  
**4TO Y 5TO NIVEL SOTERRADO**

**ESTADO DEL PLANO**  
**UBICACION ARCHIVO DIGITAL**

**EDICION**

**FECHA DE ACTUALIZACION** **JULIO 2020**

<b>FECHA</b> 28/07/2020	<b>ESCALA</b> 1:150
----------------------------	------------------------

**CAD No.**  
**ED-JI**

**PLANO No. A102**

<b>HOJA No.</b> <b>02</b>	<b>DE</b> <b>08</b>
------------------------------	------------------------

PRODUCED BY AN AUTODESK STUDENT VERSION

PRODUCED BY AN AUTODESK STUDENT VERSION



**REPÚBLICA DOMINICANA  
CONSEJO DEL PODER JUDICIAL**

DIRECCIÓN GENERAL DE LA  
ADMINISTRACIÓN Y CARRERA JUDICIAL  
DIRECCIÓN DE INFRAESTRUCTURA FÍSICA

**MAG. LUIS HENRY MOLINA**  
MAGISTRADO PRESIDENTE

ENCARGADOS

**ARQ. MARCELLE LANDRÓN**  
CODIA:  
DIRECTORA INFRAESTRUCTURA FÍSICA

**ARQ. EDGAR DE LA ROSA**  
CODIA: 23161  
GERENTE DE PROYECTOS

COLABORADORES

**ARQ. ROCIO ALTAGRACIA**  
COLABORACIÓN EN DISEÑO ARQUITECTÓNICO,  
DIBUJO DE PLANOS Y MODELO TRIDIMENSIONAL

PROYECTO

**PLANOS ARQUITECTONICOS  
EDIFICIO DE JURISDICCION  
INMOBILIARIA**

UBICACION

CONTENIDO

**PLANTA ARQUITECTONICA  
6TO Y 7MO NIVEL SOTERRADO**

ESTADO DEL PLANO

UBICACION ARCHIVO DIGITAL

EDICION

FECHA DE ACTUALIZACION **JULIO 2020**

**FECHA**  
28/07/2020

**ESCALA**  
1:150

**CAD No.**

**ED-JI**



**PLANO No. A103**

**HOJA No.**

**03**

**DE**

**08**

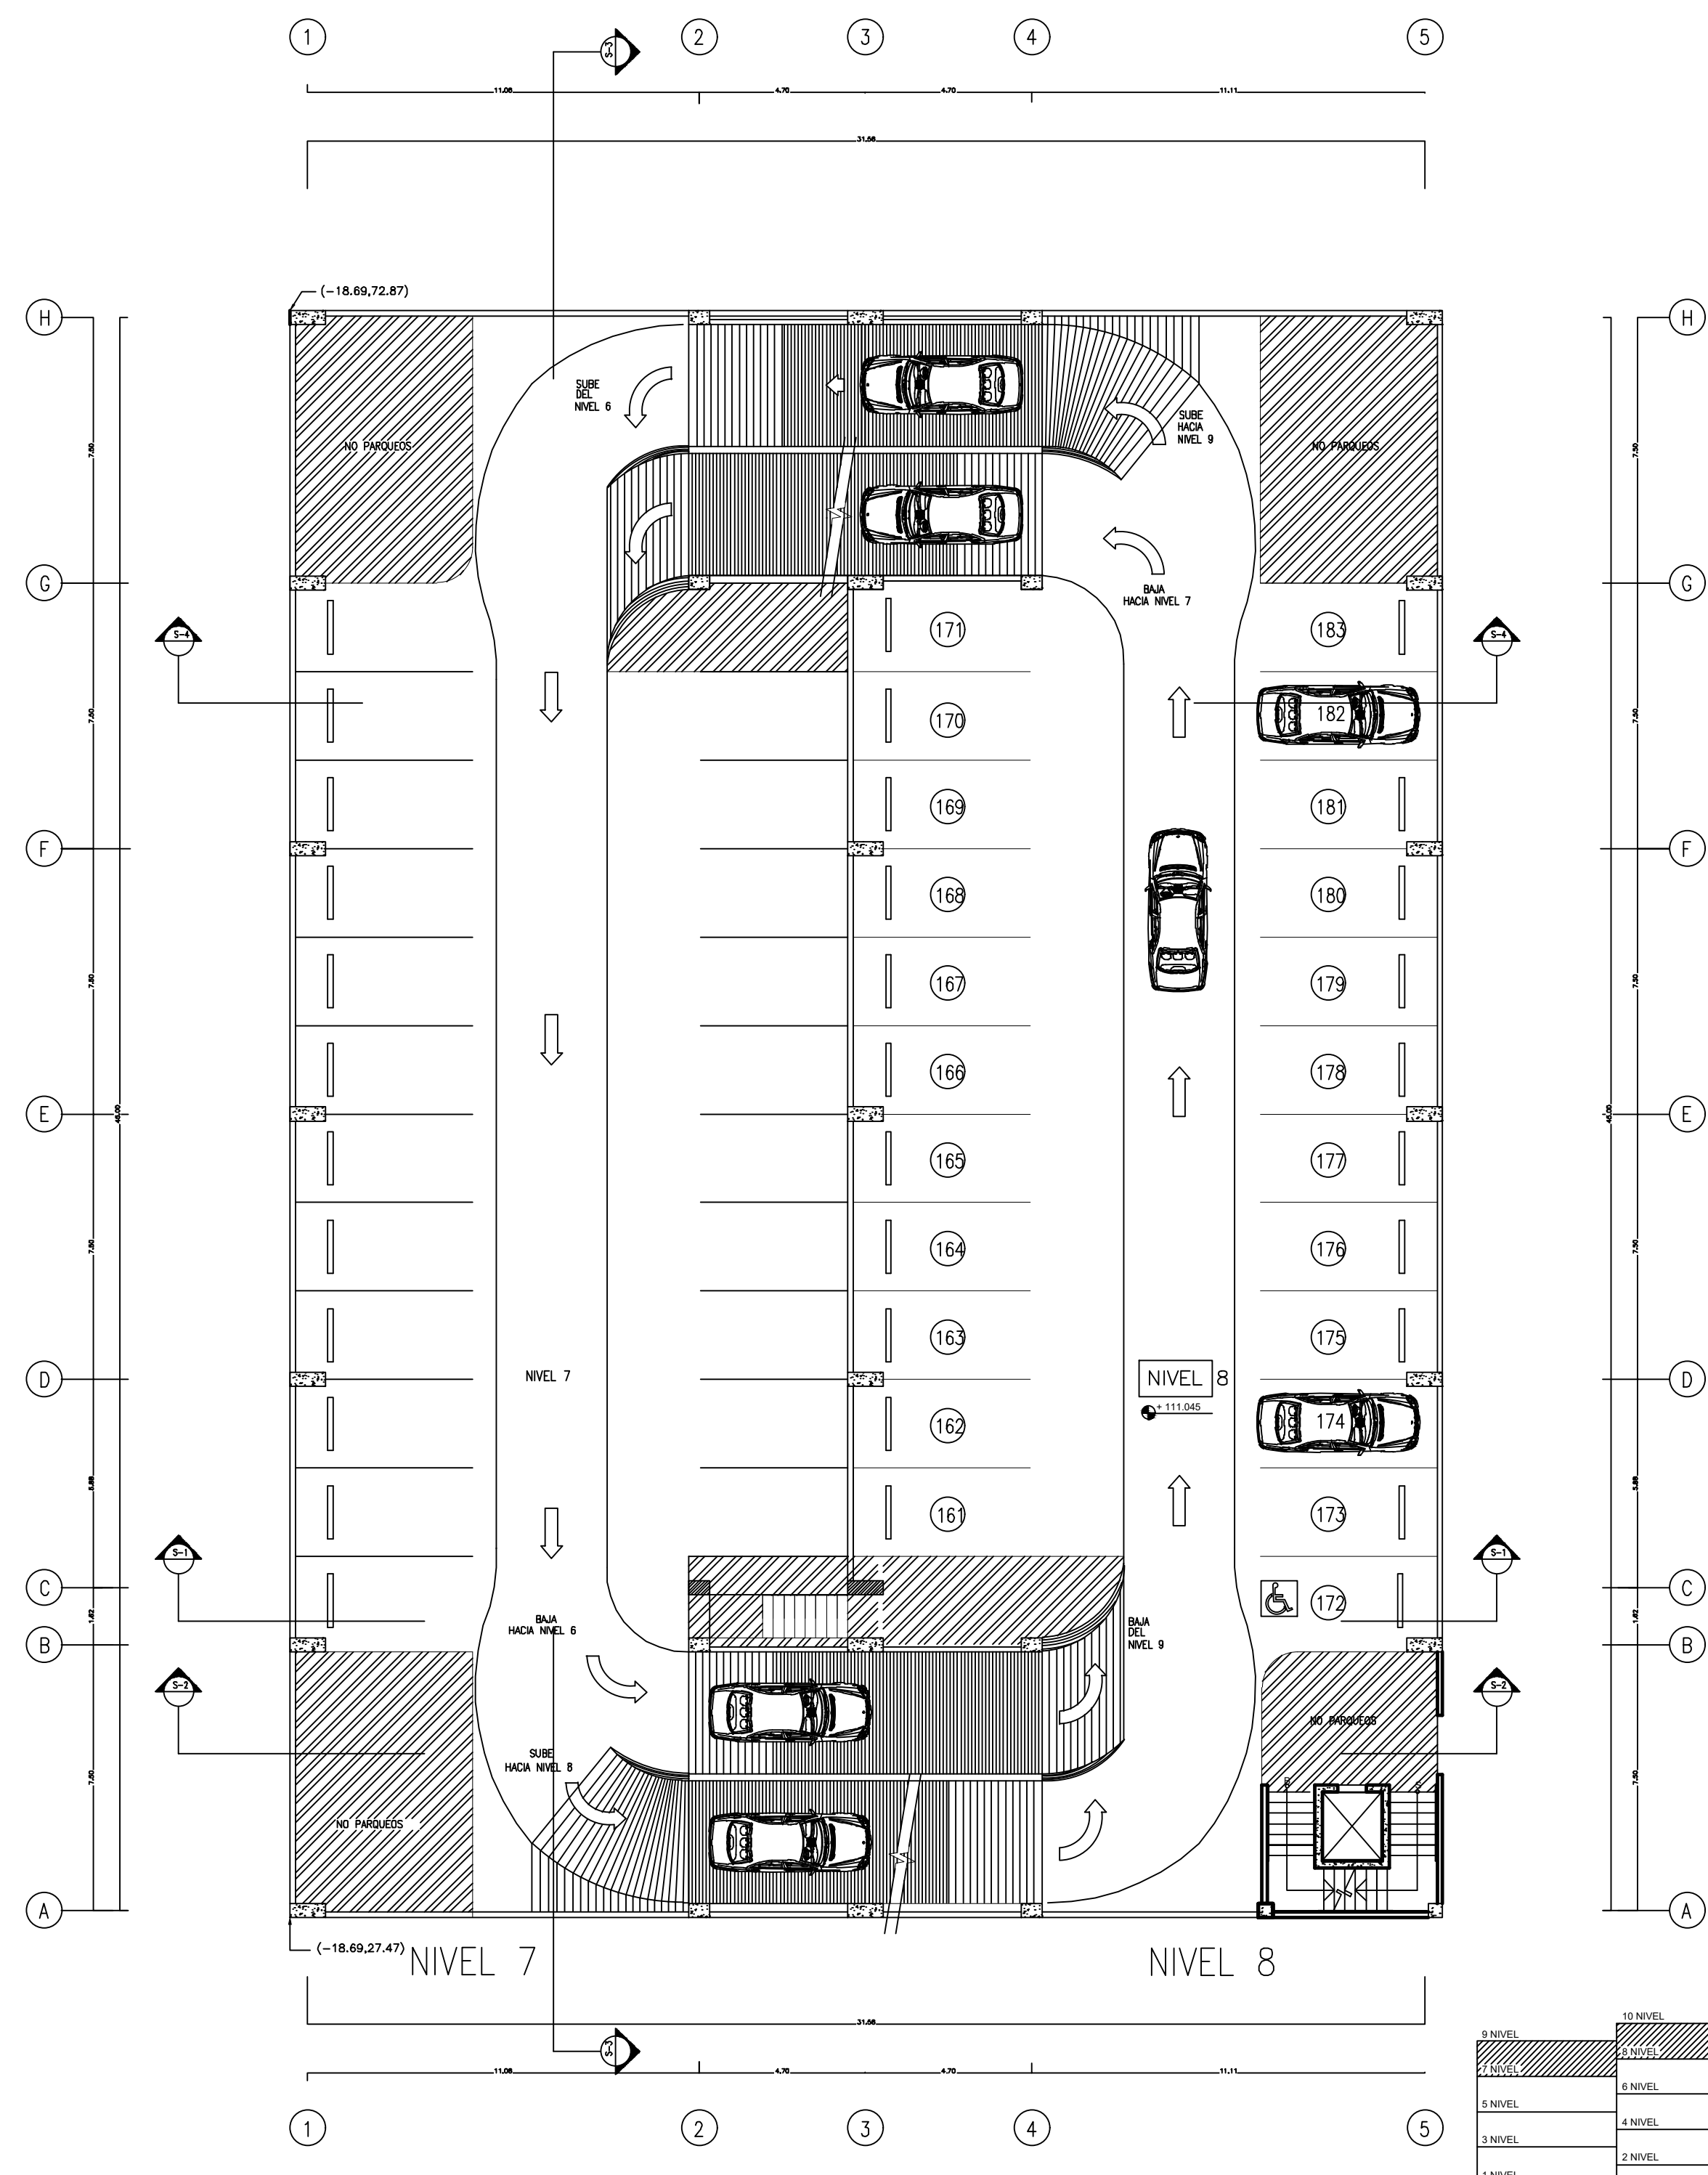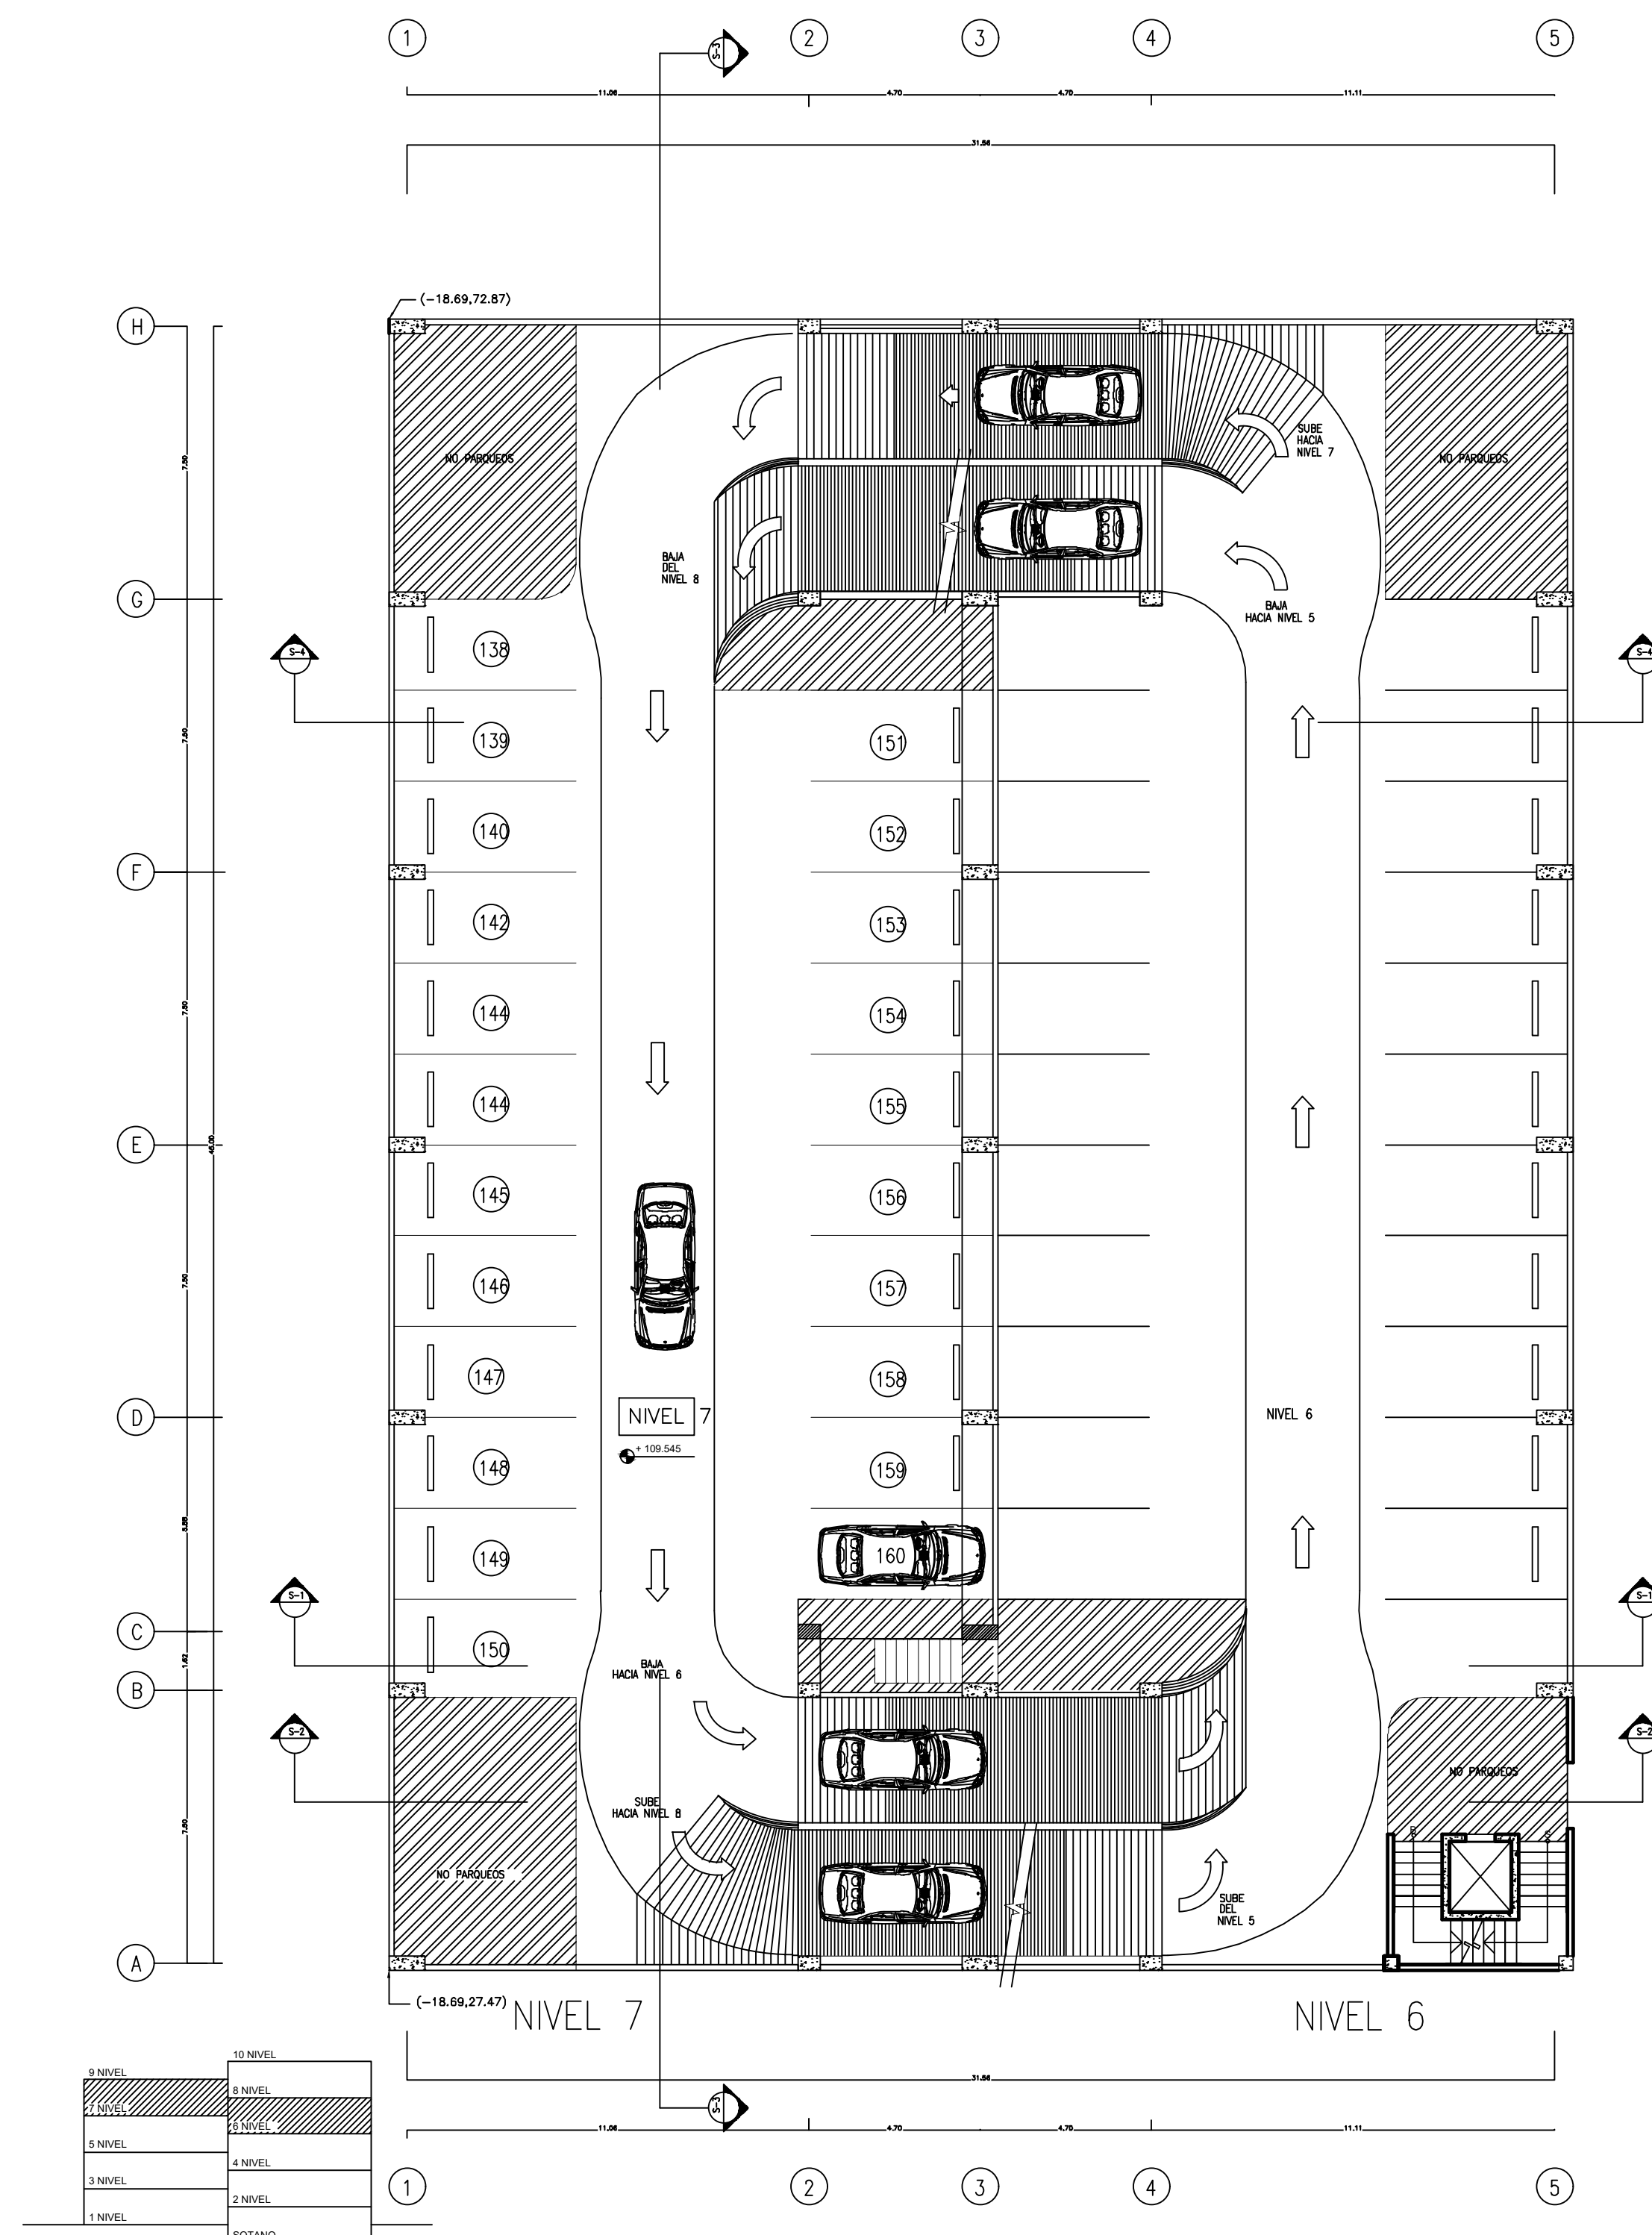

PLANTA ARQUITECTONICA  
SEXTO Y SEPTIMO NIVEL SOTERRADO  
ESCALA: 1:150

1  
A103



REPÚBLICA DOMINICANA  
CONSEJO DEL PODER JUDICIAL

DIRECCIÓN GENERAL DE LA  
ADMINISTRACIÓN Y CARRERA JUDICIAL  
DIRECCIÓN DE INFRAESTRUCTURA FÍSICA

MAG. LUIS HENRY MOLINA  
MAGISTRADO PRESIDENTE

ENCARGADOS

ARQ. MARCELLE LANDRÓN  
CODIA:  
DIRECTORA INFRAESTRUCTURA FÍSICA

ARQ. EDGAR DE LA ROSA  
CODIA: 23161  
GERENTE DE PROYECTOS

COLABORADORES

ARQ. ROCIO ALTAGRACIA  
COLABORACIÓN EN DISEÑO ARQUITECTÓNICO,  
DIBUJO DE PLANOS Y MODELO TRIDIMENSIONAL

PROYECTO

PLANOS ARQUITECTONICOS  
EDIFICIO DE JURISDICCION  
INMOBILIARIA

UBICACIÓN

CONTENIDO

PLANTA ARQUITECTONICA  
8VO Y 9NO NIVEL SOTERRADO

ESTADO DEL PLANO

UBICACION ARCHIVO DIGITAL

EDICION

FECHA DE ACTUALIZACION **JULIO 2020**

FECHA

28/07/2020

ESCALA

1:150

CAD No.

ED-JI


PLANO No. A104

HOJA No.

04


DE

08

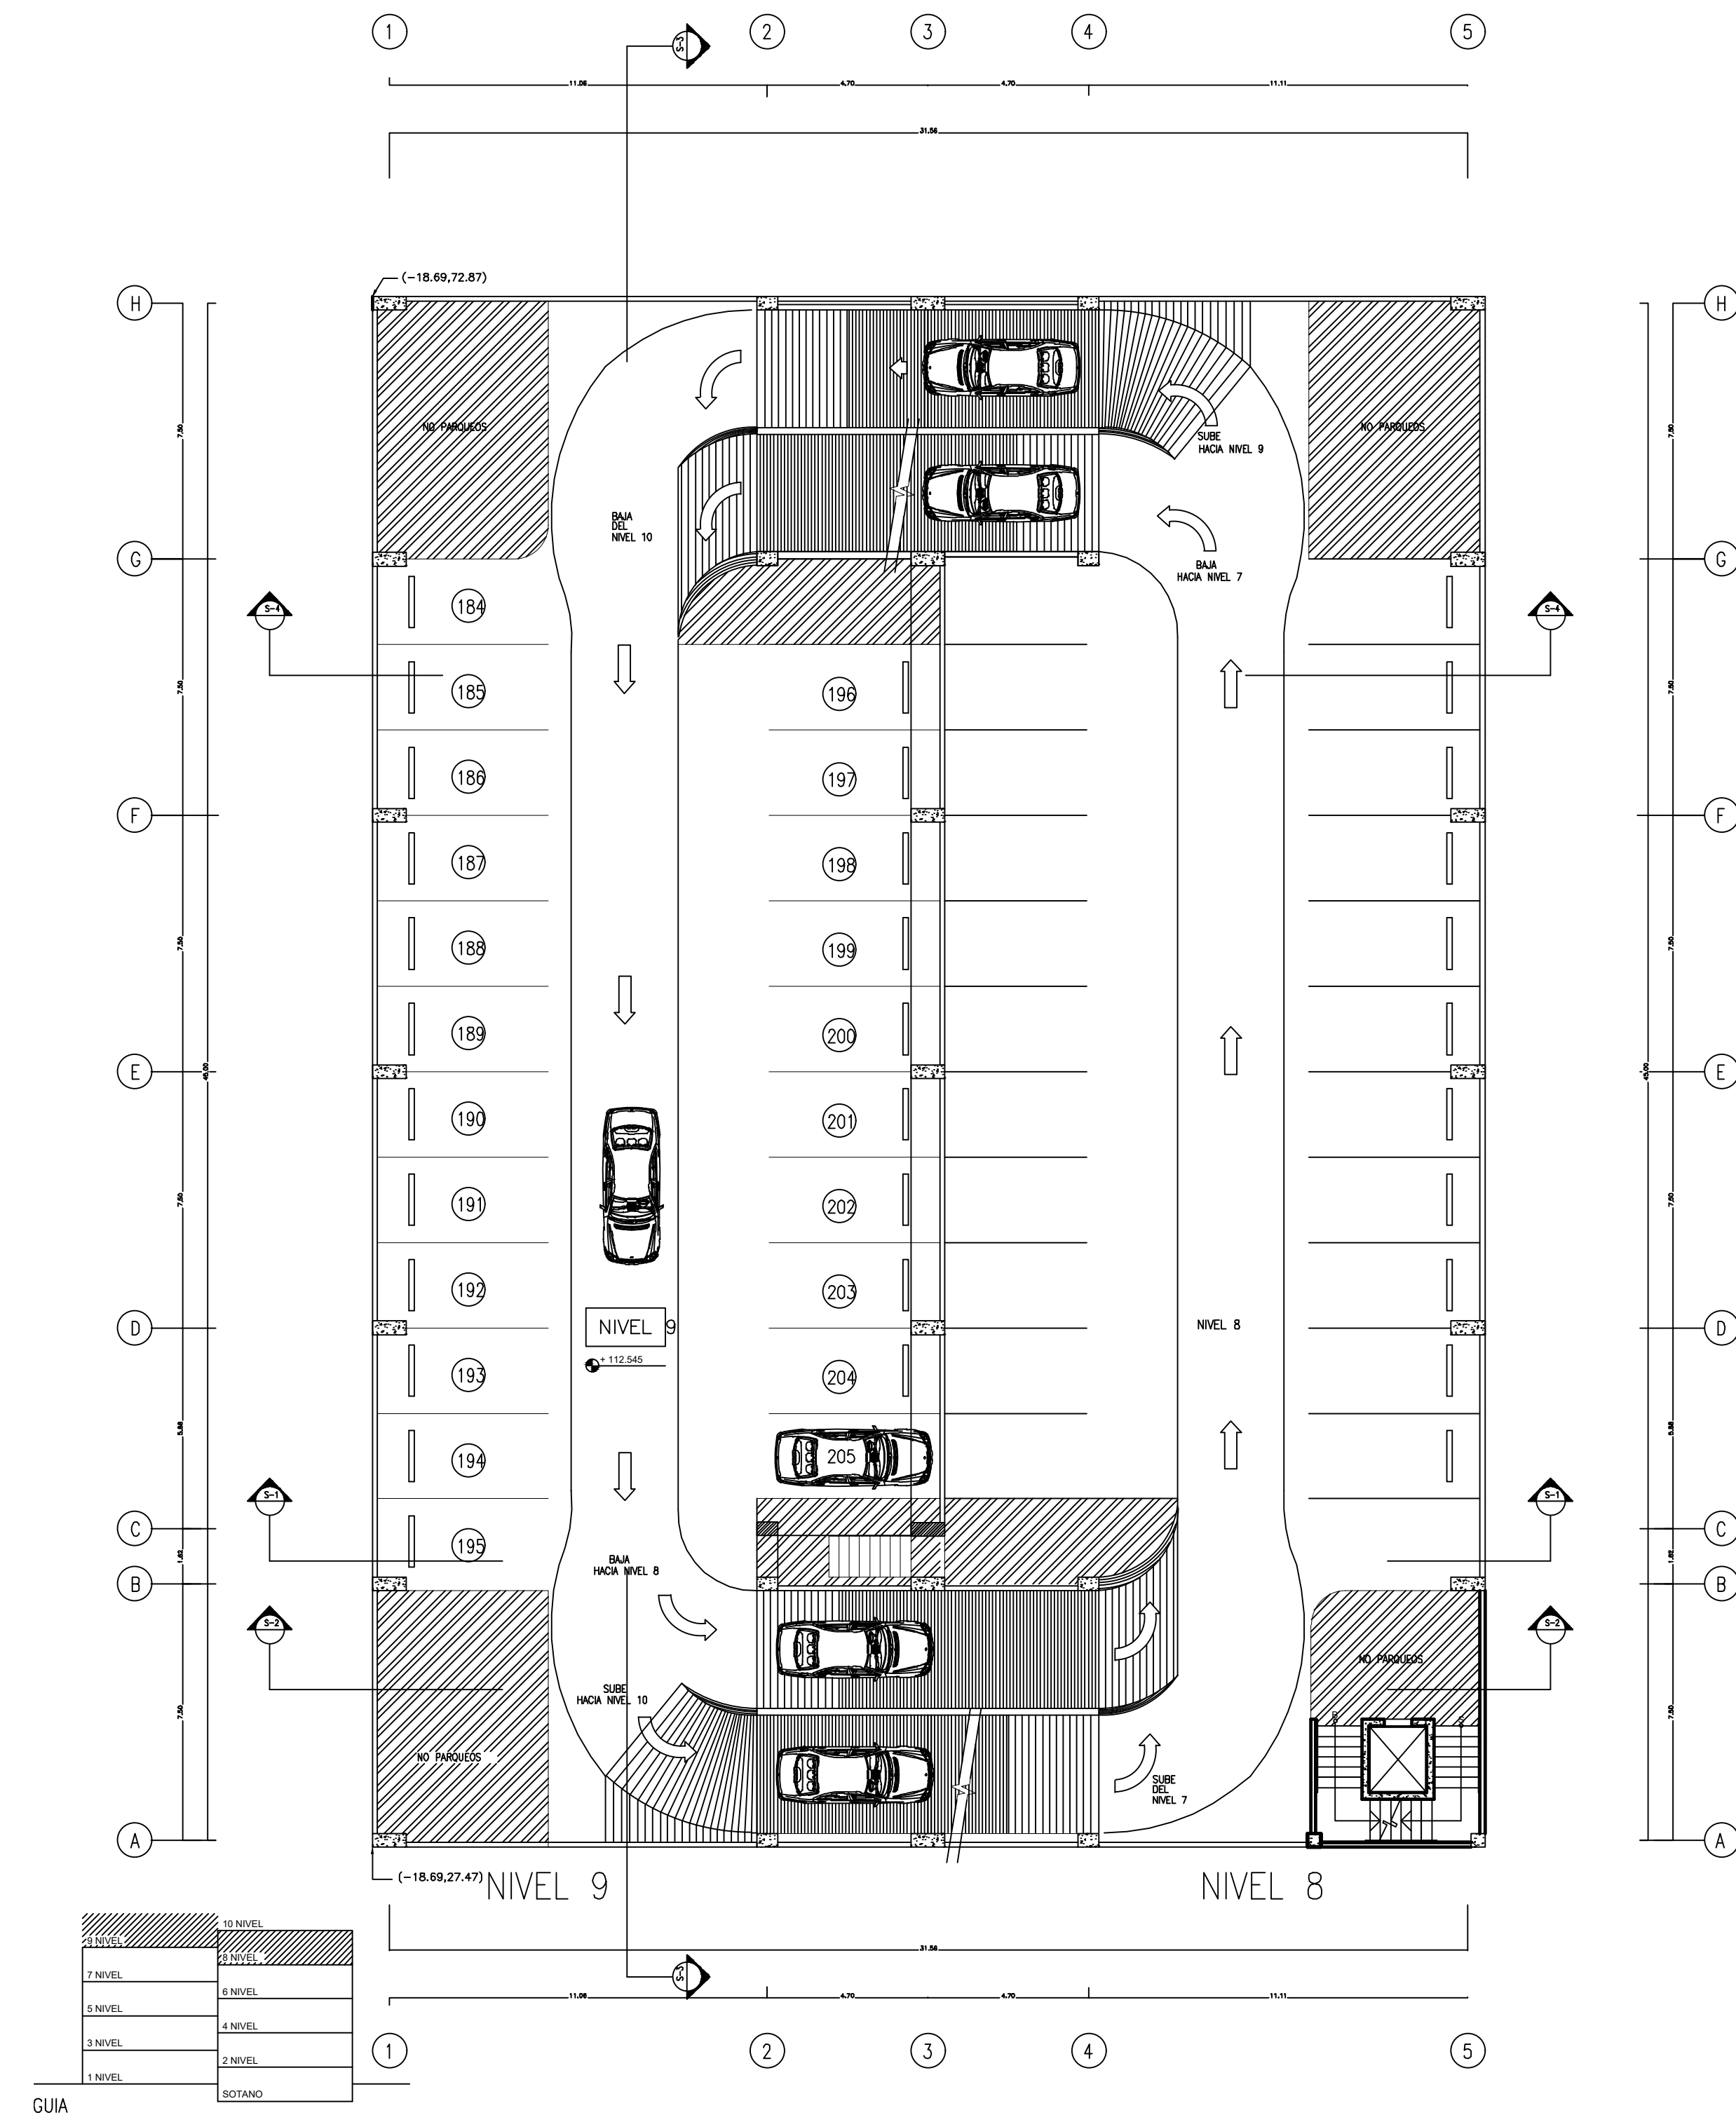

PLANTA ARQUITECTONICA  
OCTAVO Y NOVENO NIVEL SOTERRADO  
ESCALA: 1:150


1  
A104

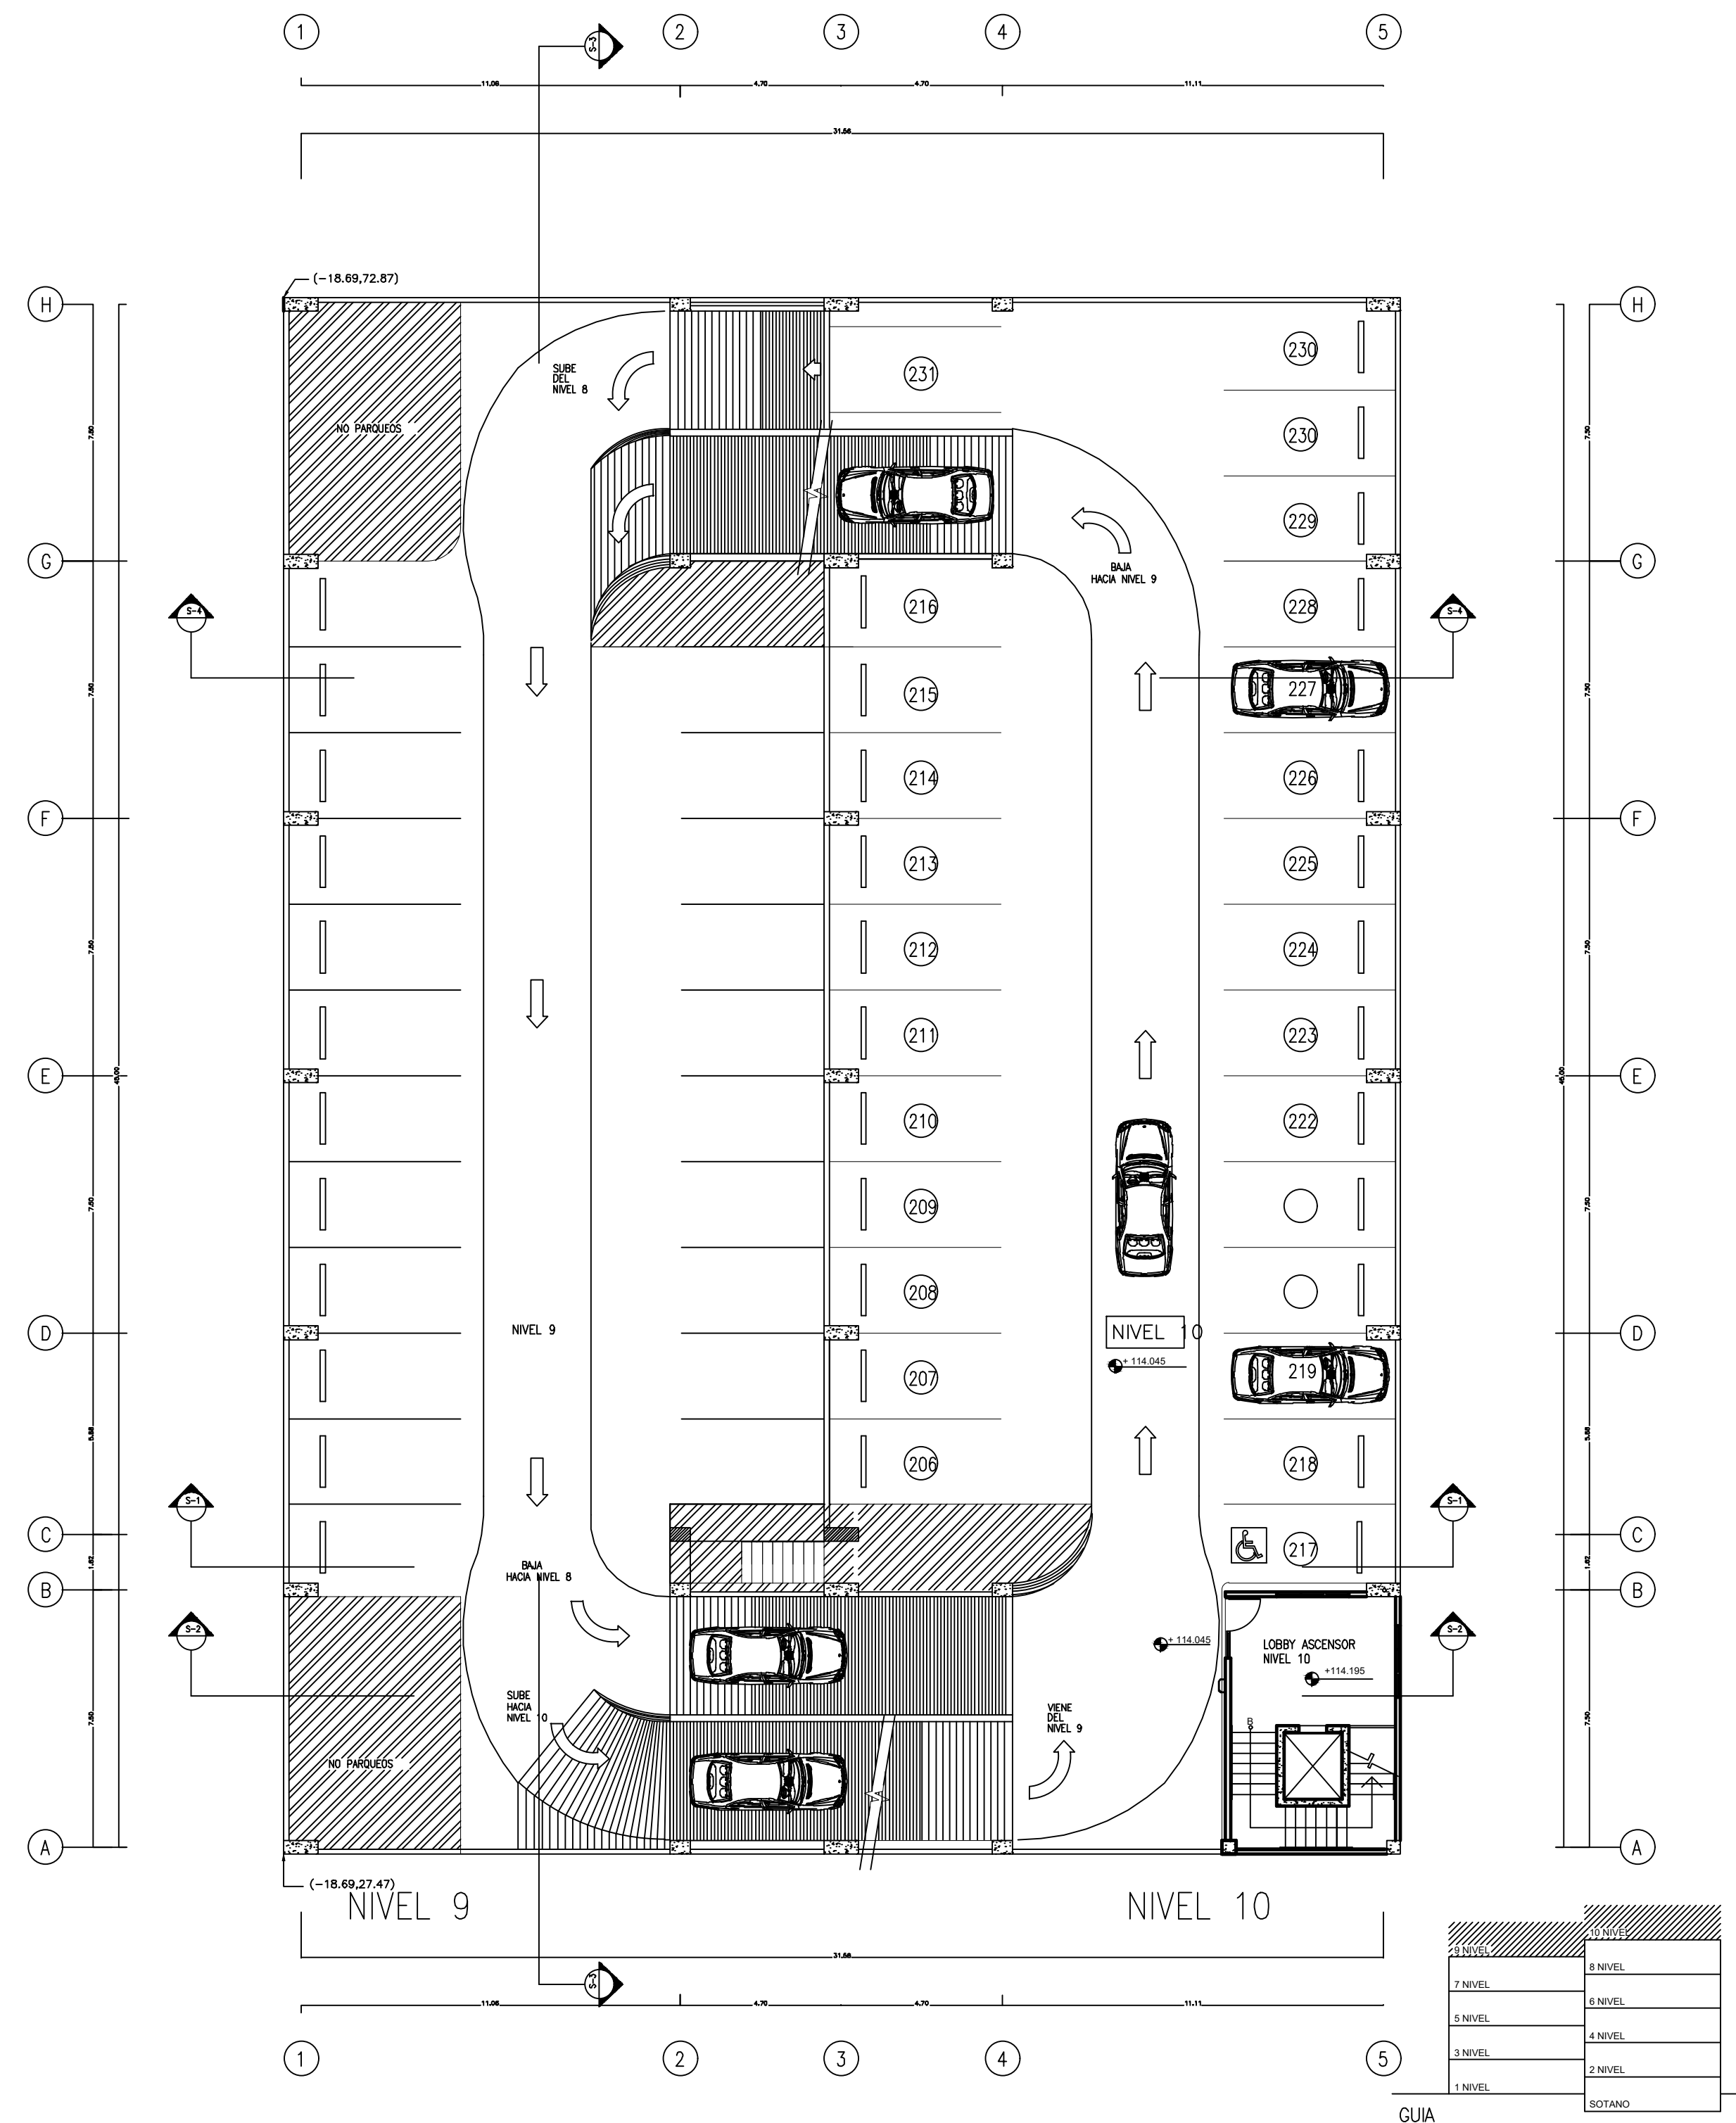





PLANTA ARQUITECTONICA PRIMER NIVEL  
 ESCALA: 1:150

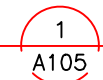

**REPÚBLICA DOMINICANA**  
**CONSEJO DEL PODER JUDICIAL**

DIRECCIÓN GENERAL DE LA  
 ADMINISTRACIÓN Y CARRERA JUDICIAL  
 DIRECCIÓN DE INFRAESTRUCTURA FÍSICA

**MAG. LUIS HENRY MOLINA**  
 MAGISTRADO PRESIDENTE

**ENCARGADOS**

**ARQ. MARCELLE LANDRÓN**  
 CODIA:  
 DIRECTORA INFRAESTRUCTURA FÍSICA

**ARQ. EDGAR DE LA ROSA**  
 CODIA: 23161  
 GERENTE DE PROYECTOS

**COLABORADORES**

**ARQ. ROCIO ALTAGRACIA**  
 COLABORACIÓN EN DISEÑO ARQUITECTÓNICO,  
 DIBUJO DE PLANOS Y MODELO TRIDIMENSIONAL

**PROYECTO**

**PLANOS ARQUITECTONICOS**  
**EDIFICIO DE JURISDICCION**  
**INMOBILIARIA**

**UBICACIÓN**

**CONTENIDO**

**PLANTA ARQUITECTONICA**  
**PRIMER NIVEL**

**ESTADO DEL PLANO**

UBICACION ARCHIVO DIGITAL

**EDICION**

FECHA DE ACTUALIZACION **JULIO 2020**

<b>FECHA</b>	<b>ESCALA</b>
28/07/2020	1:150

**CAD No.**  
**ED-JI**

**PLANO No. A105**

<b>HOJA No.</b>	<b>DE</b>
<b>05</b>	<b>08</b>



REPÚBLICA DOMINICANA  
CONSEJO DEL PODER JUDICIAL

DIRECCIÓN GENERAL DE LA  
ADMINISTRACIÓN Y CARRERA JUDICIAL  
DIRECCIÓN DE INFRAESTRUCTURA FÍSICA

MAG. LUIS HENRY MOLINA  
MAGISTRADO PRESIDENTE

ENCARGADOS

ARQ. MARCELLE LANDRÓN  
CODIA:  
DIRECTORA INFRAESTRUCTURA FÍSICA

ARQ. EDGAR DE LA ROSA  
CODIA: 23161  
GERENTE DE PROYECTOS

COLABORADORES

ARQ. ROCIO ALTAGRACIA  
COLABORACIÓN EN DISEÑO ARQUITECTÓNICO,  
DIBUJO DE PLANOS Y MODELO TRIDIMENSIONAL

PROYECTO

PLANOS ARQUITECTONICOS  
EDIFICIO DE JURISDICCION  
INMOBILIARIA

UBICACIÓN

CONTENIDO

PLANTA ARQUITECTONICA  
SEGUNDO NIVEL

ESTADO DEL PLANO

UBICACION ARCHIVO DIGITAL

EDICION


FECHA DE ACTUALIZACION JULIO 2020

FECHA	ESCALA
28/07/2020	1:150

CAD No.  
ED-JI

PLANO No. A106

HOJA No.	DE
06	08

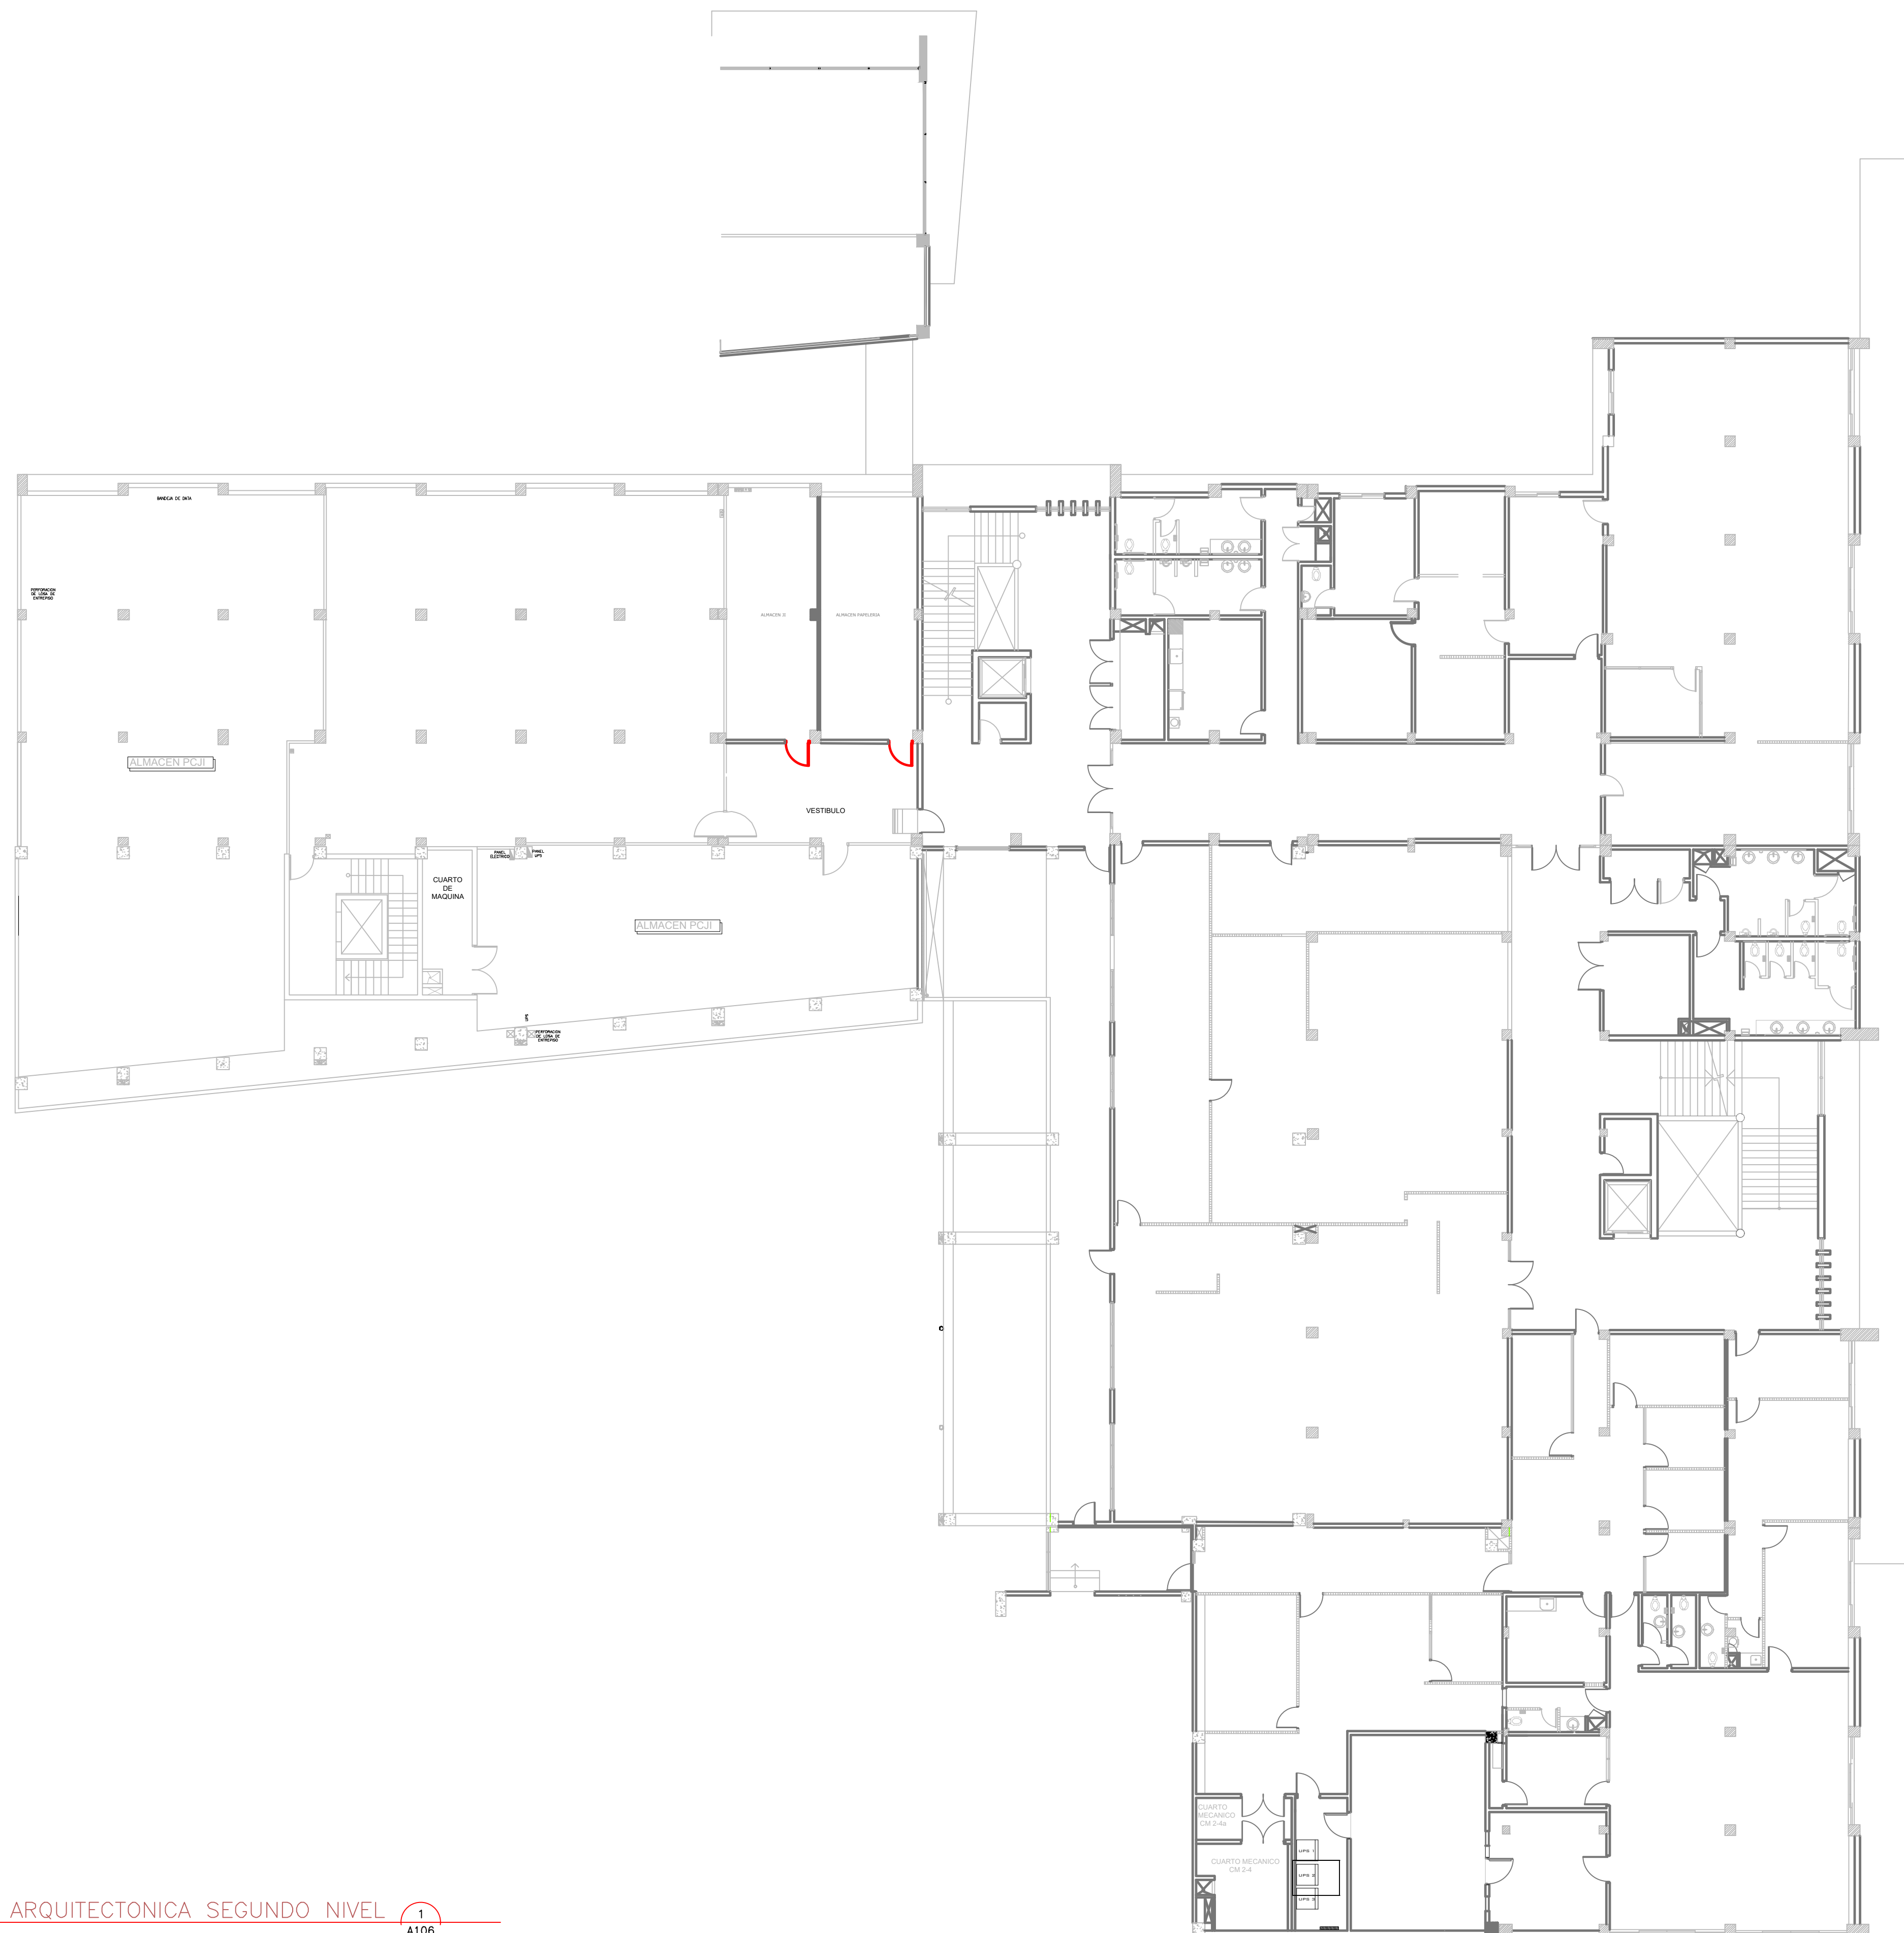

PLANTA ARQUITECTONICA SEGUNDO NIVEL  
ESCALA: 1:150





PLANTA ARQUITECTONICA TERCER NIVEL  
 ESCALA: 1:150

1  
 A107



**REPÚBLICA DOMINICANA**  
**CONSEJO DEL PODER JUDICIAL**  
 DIRECCIÓN GENERAL DE LA  
 ADMINISTRACIÓN Y CARRERA JUDICIAL  
 DIRECCIÓN DE INFRAESTRUCTURA FÍSICA

**MAG. LUIS HENRY MOLINA**  
 MAGISTRADO PRESIDENTE

**ENCARGADOS**

**ARQ. MARCELLE LANDRÓN**  
 CODIA:  
 DIRECTORA INFRAESTRUCTURA FÍSICA

**ARQ. EDGAR DE LA ROSA**  
 CODIA: 23161  
 GERENTE DE PROYECTOS

**COLABORADORES**

**ARQ. ROCIO ALTAGRACIA**  
 COLABORACIÓN EN DISEÑO ARQUITECTÓNICO,  
 DIBUJO DE PLANOS Y MODELO TRIDIMENSIONAL

**PROYECTO**

**PLANOS ARQUITECTONICOS**  
**EDIFICIO DE JURISDICCION**  
**INMOBILIARIA**

**UBICACIÓN**

**CONTENIDO**

**PLANTA ARQUITECTONICA**  
**TERCER NIVEL**

**ESTADO DEL PLANO**

UBICACION ARCHIVO DIGITAL

**EDICION**

FECHA DE ACTUALIZACION **JULIO 2020**

<b>FECHA</b>	<b>ESCALA</b>
28/07/2020	1:150

**CAD No.**  
**ED-JI**

**PLANO No. A107**

<b>HOJA No.</b>	<b>DE</b>
<b>07</b>	<b>08</b>

PRODUCED BY AN AUTODESK STUDENT VERSION

PRODUCED BY AN AUTODESK STUDENT VERSION





PLANTA ARQUITECTONICA CUARTO NIVEL  
 ESCALA: 1:150

1  
 A108



**REPÚBLICA DOMINICANA  
 CONSEJO DEL PODER JUDICIAL**

*DIRECCIÓN GENERAL DE LA  
 ADMINISTRACIÓN Y CARRERA JUDICIAL  
 DIRECCIÓN DE INFRAESTRUCTURA FÍSICA*

**MAG. LUIS HENRY MOLINA**  
 MAGISTRADO PRESIDENTE

**ENCARGADOS**

**ARQ. MARCELLE LANDRÓN**  
 CODIA:  
 DIRECTORA INFRAESTRUCTURA FÍSICA

**ARQ. EDGAR DE LA ROSA**  
 CODIA: 23161  
 GERENTE DE PROYECTOS

**COLABORADORES**

**ARQ. ROCIO ALTAGRACIA**  
 COLABORACIÓN EN DISEÑO ARQUITECTÓNICO,  
 DIBUJO DE PLANOS Y MODELO TRIDIMENSIONAL

**PROYECTO**

**PLANOS ARQUITECTONICOS  
 EDIFICIO DE JURISDICCION  
 INMOBILIARIA**

**UBICACIÓN**

**CONTENIDO**

**PLANTA ARQUITECTONICA  
 CUARTO NIVEL**

**ESTADO DEL PLANO**

UBICACION ARCHIVO DIGITAL

**EDICION**

FECHA DE ACTUALIZACION **JULIO 2020**

<b>FECHA</b>	<b>ESCALA</b>
28/07/2020	1:150

**CAD No.**  
 ED-JI

**PLANO No. A108**

<b>HOJA No.</b>	<b>DE</b>
<b>08</b>	<b>08</b>