



REPÚBLICA DOMINICANA
CONSEJO DEL PODER JUDICIAL

DIRECCIÓN GENERAL DE LA
ADMINISTRACIÓN Y CARRERA JUDICIAL
DIRECCIÓN DE INFRAESTRUCTURA FÍSICA

MAG. LUIS HENRY MOLINA
MAGISTRADO PRESIDENTE

ENCARGADOS

CODIA:
DIRECTORA INFRAESTRUCTURA FÍSICA

ARQ. EDGAR DE LA ROSA
CODIA: 23161
GERENTE DE PROYECTOS

COLABORADORES

M. de ARQ. RUTH VELAZQUEZ
COLABORACIÓN EN DISEÑO ARQUITECTÓNICO,
DIBUJO DE PLANOS Y MODELO TRIDIMENSIONAL

PROYECTO

ADECUACION SALAS DE
FAMILIA D.N.

UBICACIÓN

CONTENIDO

PLANTA GENERAL EXISTENTE Y
PROPUESTA

ESTADO DEL PLANO

UBICACION ARCHIVO DIGITAL

EDICION


FECHA DE ACTUALIZACION **MAYO 2021**

FECHA	ESCALA
01/05/2021	1:75


CAD No.
SF-ARQ

PLANO No. A101

HOJA No.	DE
01	05

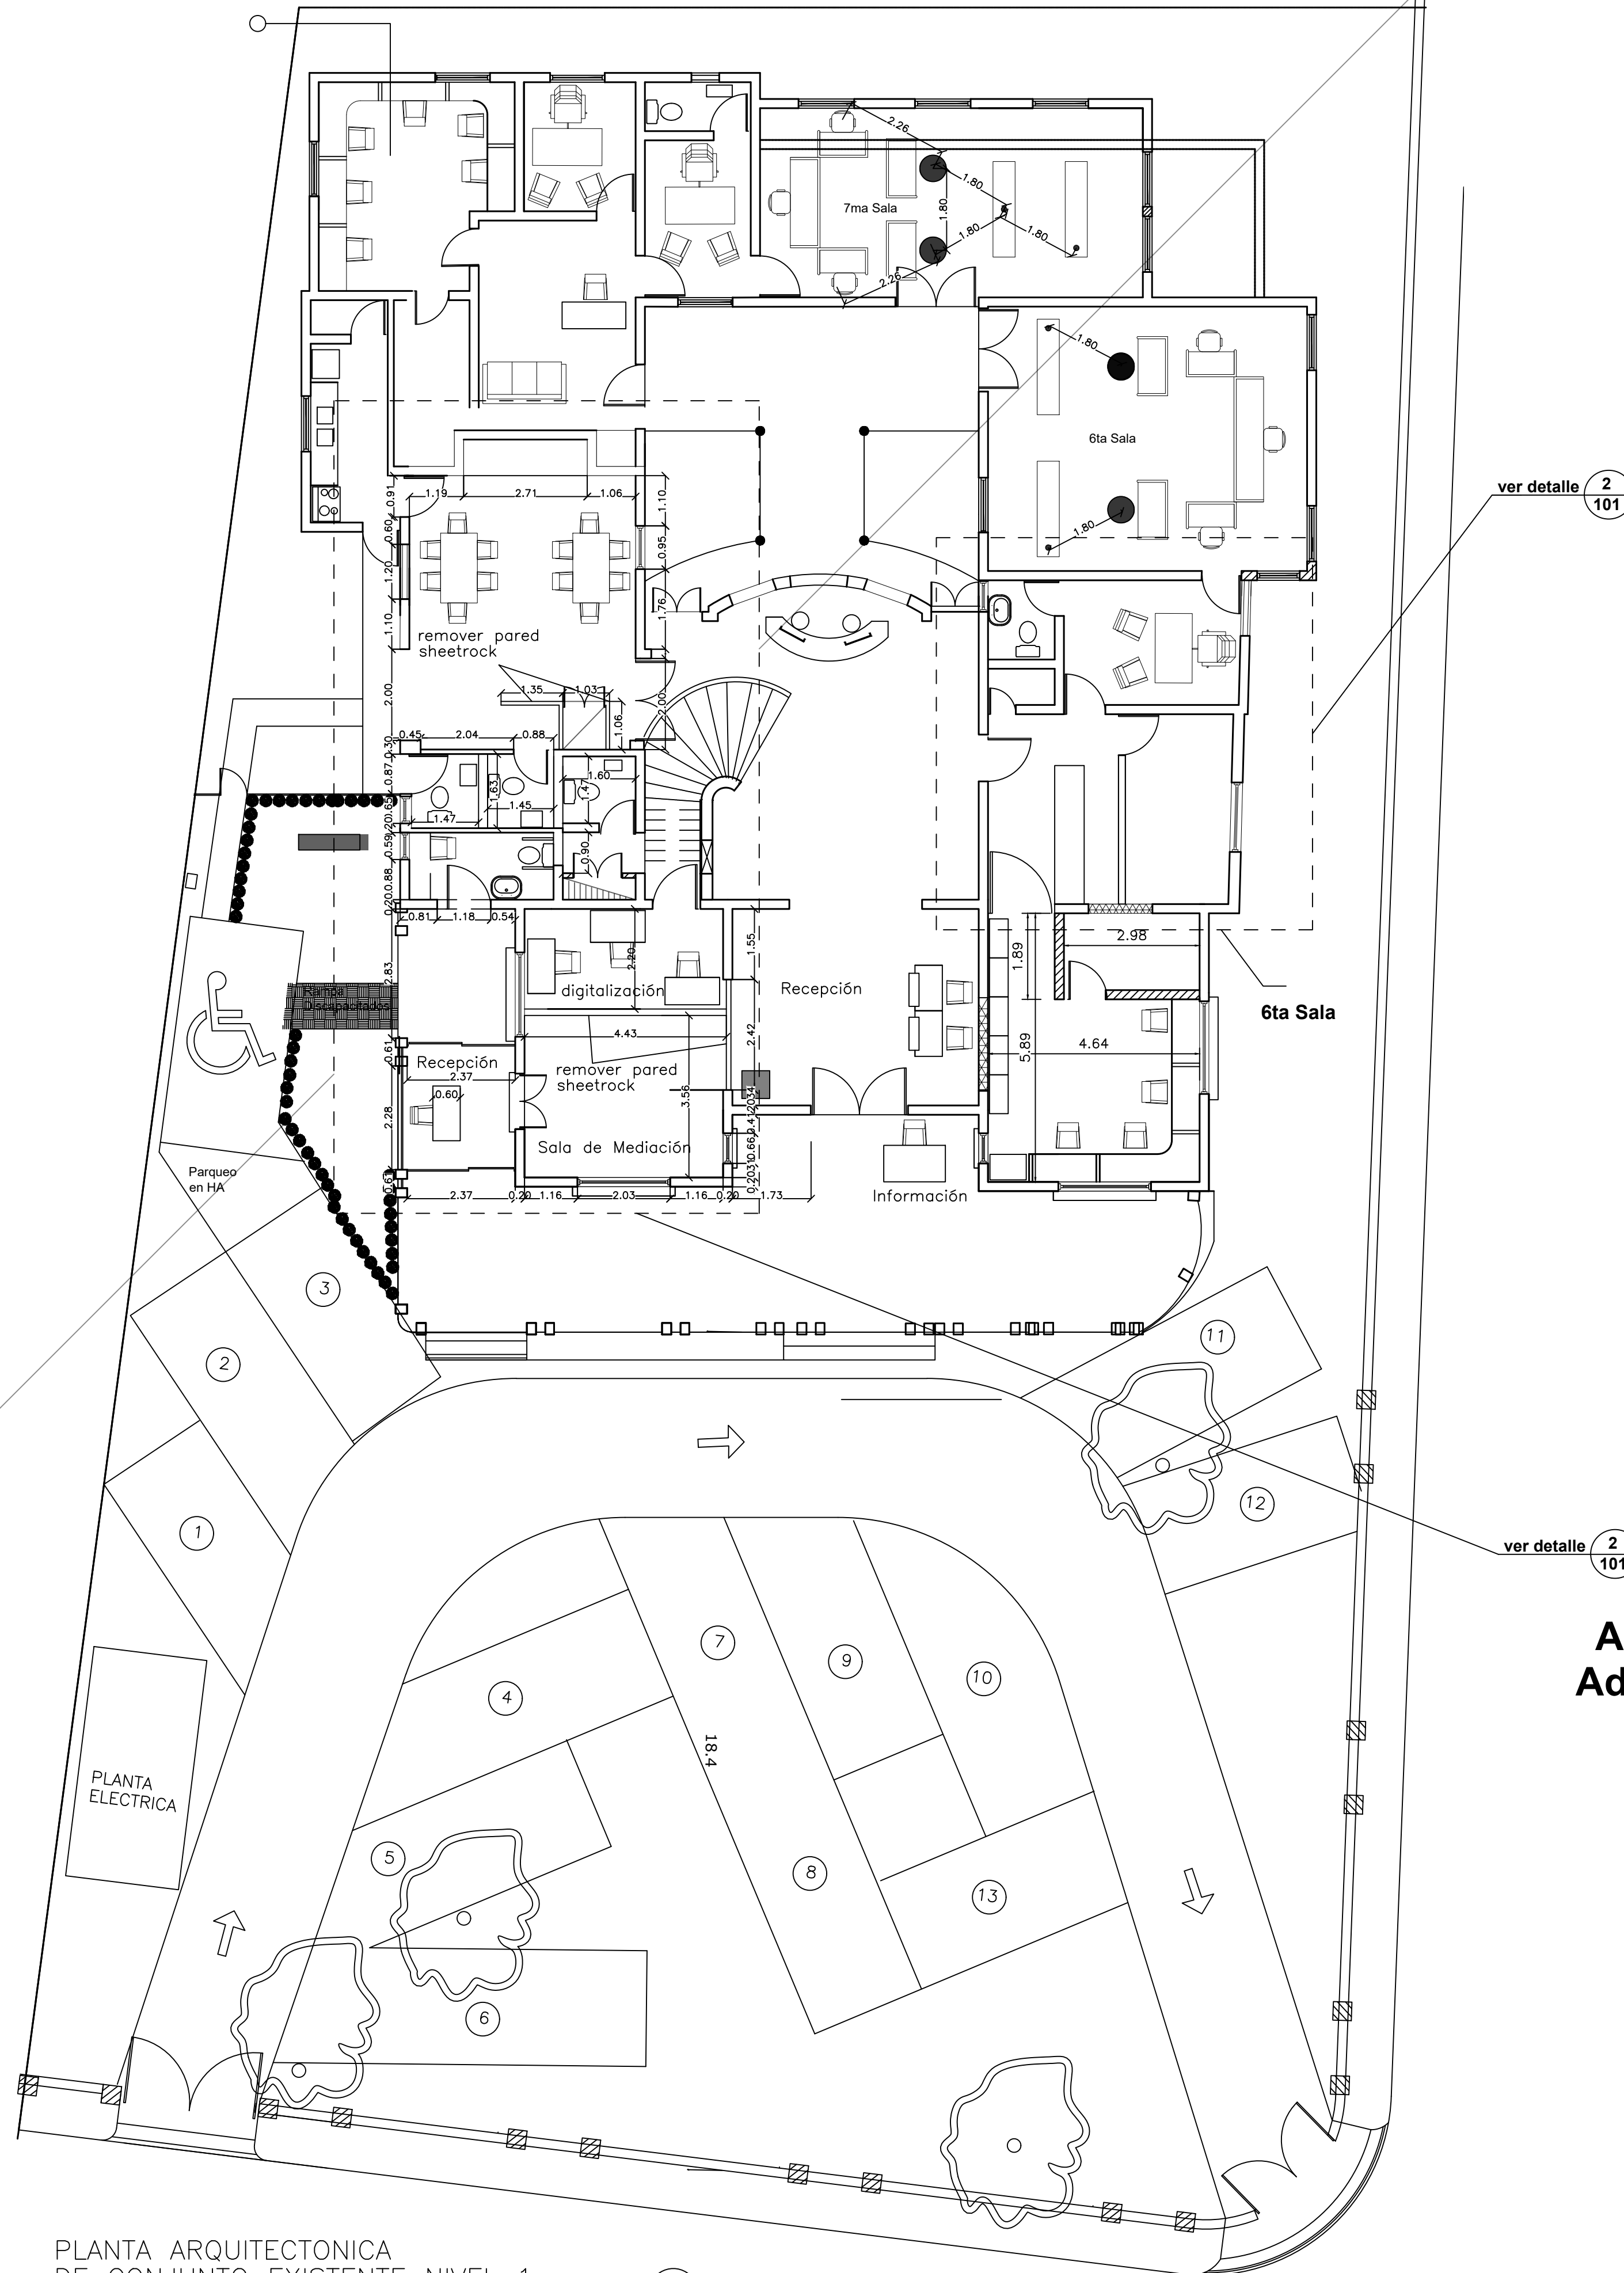

PLANTA ARQUITECTONICA
DE CONJUNTO EXISTENTE NIVEL 1
ESCALA: 1:100

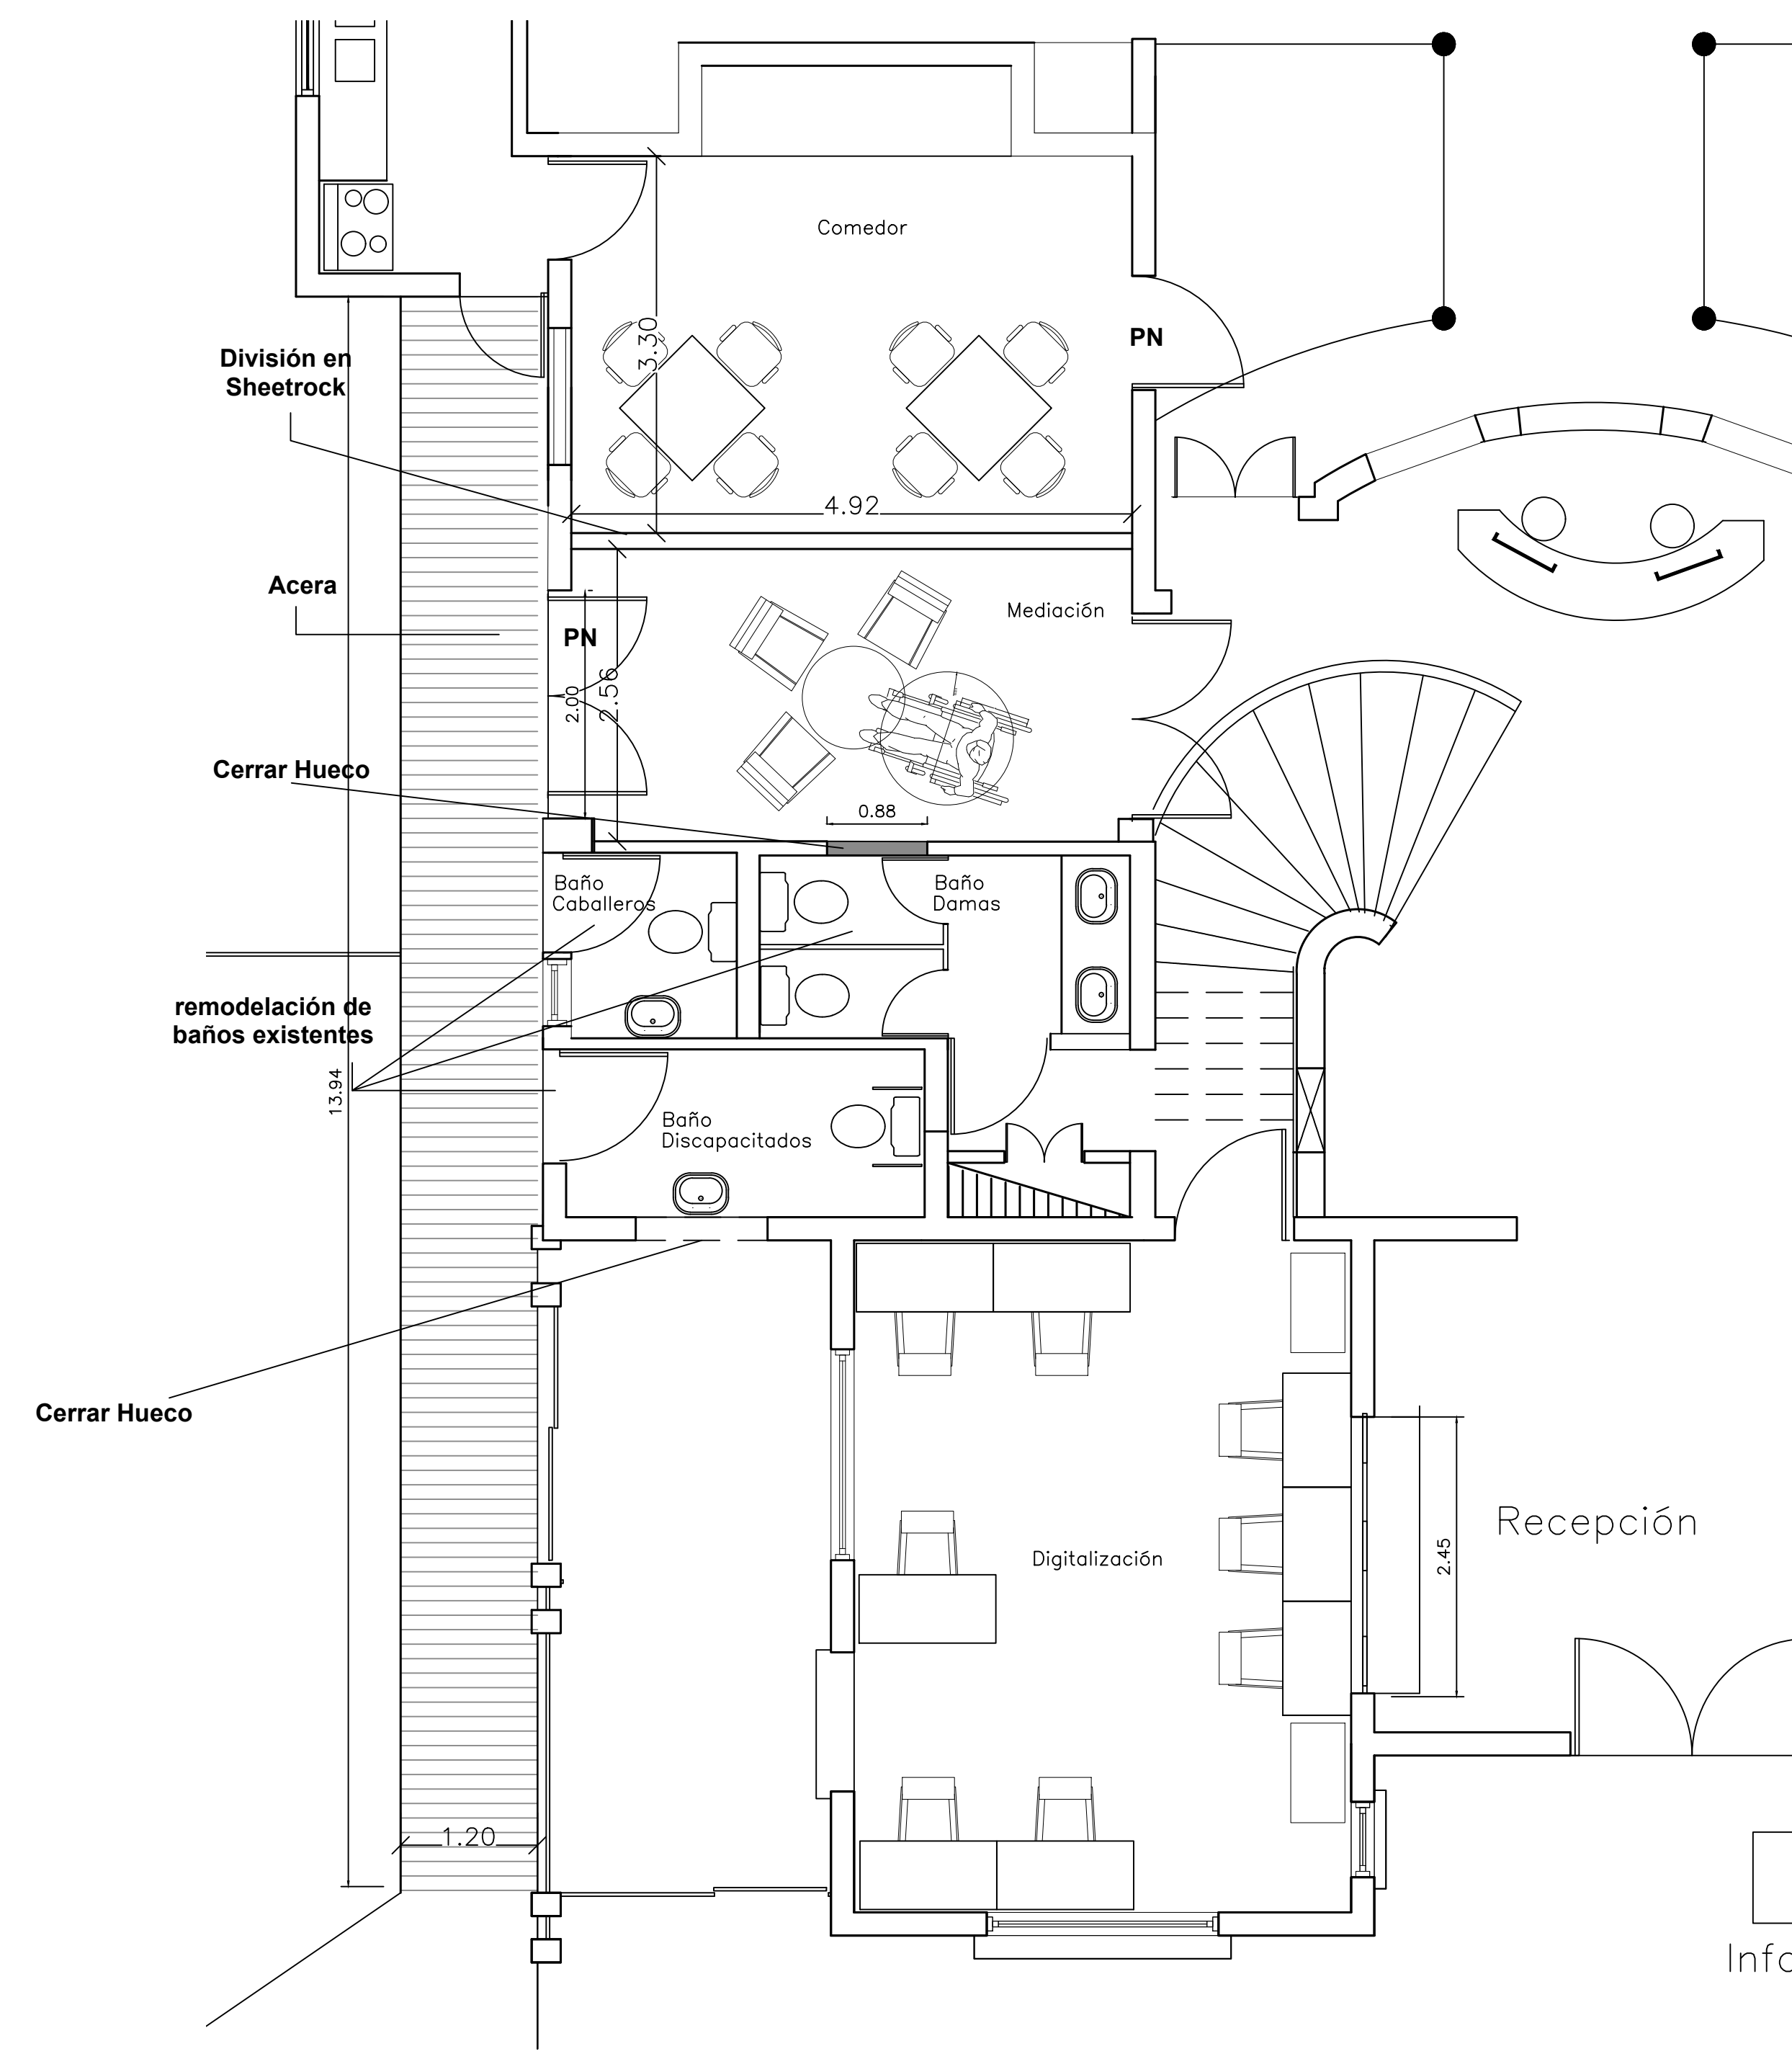

PROPUESTA DE ADECUACION
ESCALA: 1:50

Area a
Adecuar

PN- Puerta nueva de Madera Caoba/similar a existente



REPÚBLICA DOMINICANA
CONSEJO DEL PODER JUDICIAL

DIRECCIÓN GENERAL DE LA
ADMINISTRACIÓN Y CARRERA JUDICIAL
DIRECCIÓN DE INFRAESTRUCTURA FÍSICA

MAG. LUIS HENRY MOLINA
MAGISTRADO PRESIDENTE

ENCARGADOS

CODIA:
DIRECTORA INFRAESTRUCTURA FÍSICA

ARQ. EDGAR DE LA ROSA
CODIA: 23161
GERENTE DE PROYECTOS

COLABORADORES

M. de ARQ. RUTH VELAZQUEZ
COLABORACIÓN EN DISEÑO ARQUITECTÓNICO,
DIBUJO DE PLANOS Y MODELO TRIDIMENSIONAL

ADECUACION SALAS DE
FAMILIA D.N.

CONTENIDO
PLANTA ELECTRICA

ESTADO DEL PLANO

UBICACION ARCHIVO DIGITAL

EDICION


FECHA DE ACTUALIZACION **MAYO 2021**

FECHA	ESCALA
01/05/2020	1:75

CAD No.
SF-ARQ

PLANO No. A102

HOJA No.	DE
02	05

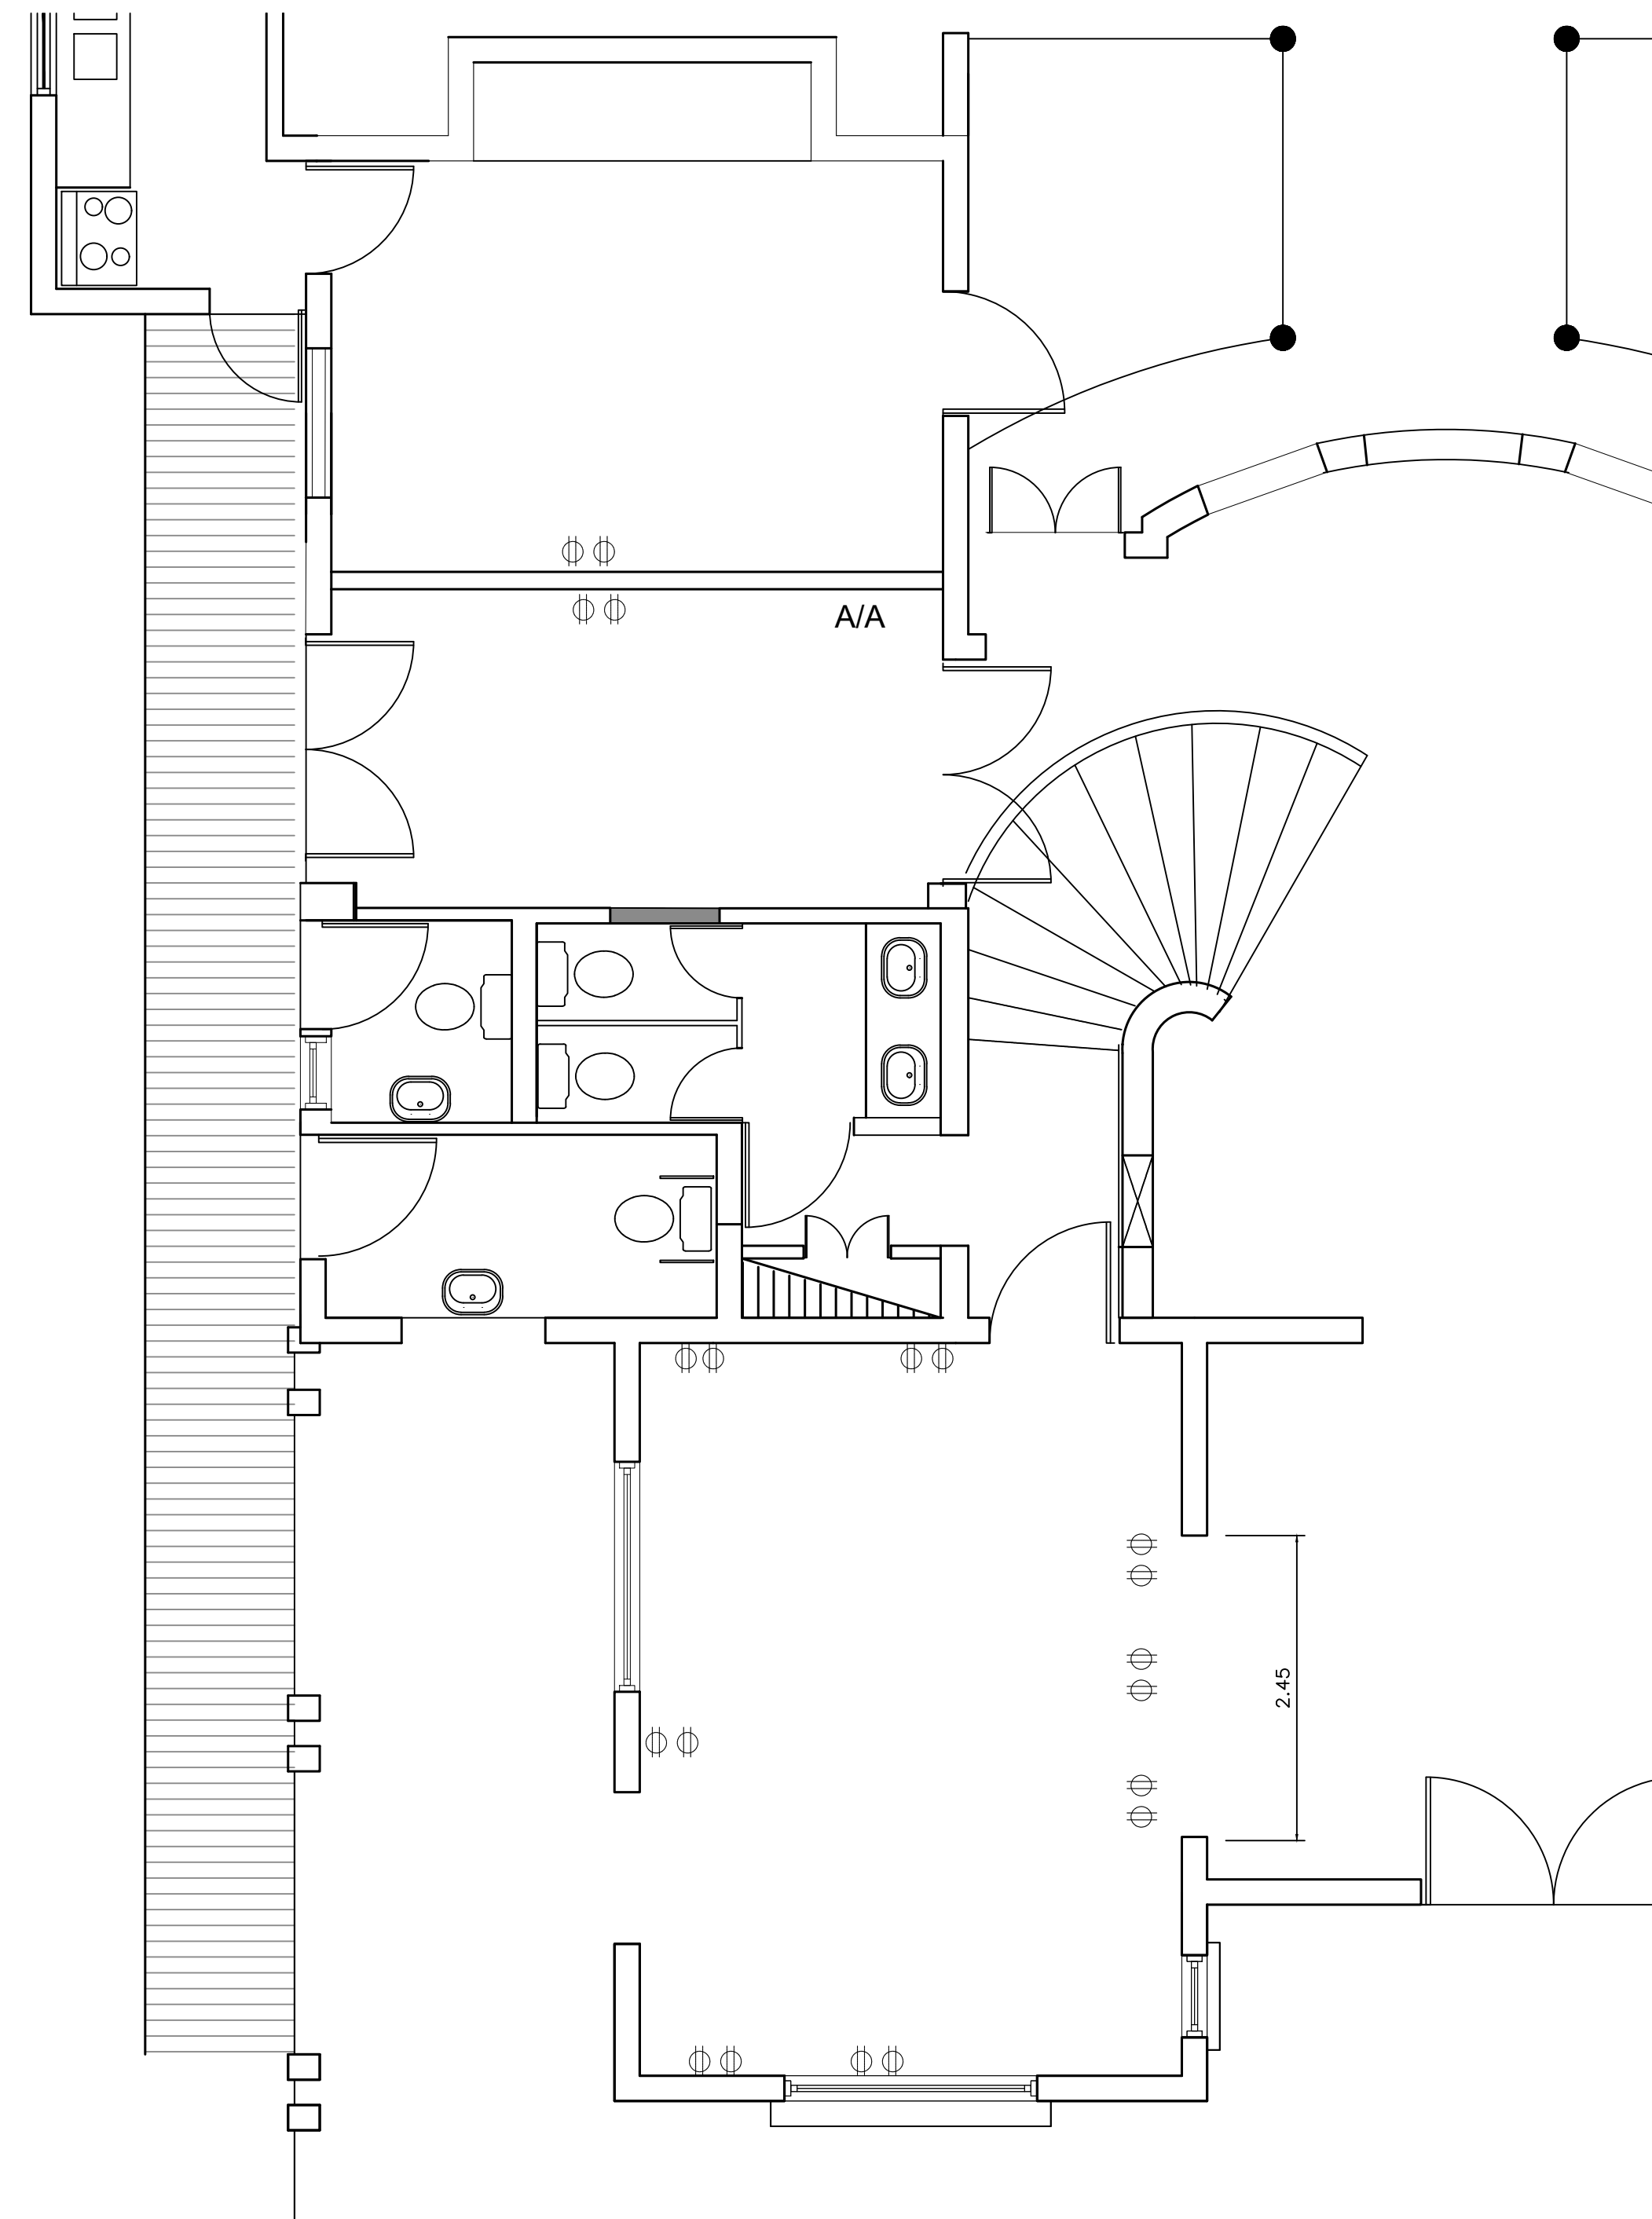

PLANTA ELECTRICA
ESCALA: 1:50

2
A101

⊕ SALIDA DE TOMACORRIENTES

⊕ SALIDA DE DATA

A/A SALIDA DE AIRE ACONDICIONADO

LEYENDA DE EQUIPAMIENTO DE PLAFONES Y LUMINARIAS	
	PLAFOND EN VINIL - YESO CON LAMINA DE PROTECCION LADO SUPERIOR METALIZADO 2'X2'. INCLUYE SISTEMA DE SUSPENSION ESTANDAR. (AREA PROPUESTA)
	LUMINARIA 2'X2' DE PLAFOND. 3 TUBOS TIPO T8 LED (AREA PROPUESTA)
	OJO DE BUEY DE 6 PULG EMPOTRABLE CON BOMBILLA DIMEABLE DE LUZ BLANCA DE 15W

PLANTA PLAFOND
ESCALA: 1:50

2
A101

PLANTA ARQUITECTONICA
DE CONJUNTO EXISTENTE NIVEL 1
ESCALA: 1:100

1
A101



REPÚBLICA DOMINICANA
CONSEJO DEL PODER JUDICIAL
 DIRECCIÓN GENERAL DE LA
 ADMINISTRACIÓN Y CARRERA JUDICIAL
 DIRECCIÓN DE INFRAESTRUCTURA FÍSICA

MAG. LUIS HENRY MOLINA
 MAGISTRADO PRESIDENTE

ENCARGADOS

CODIA:
 DIRECTORA INFRAESTRUCTURA FÍSICA

ARQ. EDGAR DE LA ROSA
 CODIA: 23161
 GERENTE DE PROYECTOS

COLABORADORES

M. de ARQ. RUTH VELAZQUEZ
 COLABORACIÓN EN DISEÑO ARQUITECTÓNICO,
 DIBUJO DE PLANOS Y MODELO TRIDIMENSIONAL

CONTENIDO
 DETALLE 6ta SALA

ESTADO DEL PLANO

UBICACION ARCHIVO DIGITAL

EDICION


FECHA DE ACTUALIZACION **MAYO 2021**

FECHA	ESCALA
01/05/2021	1:75

CAD No.
SF-ARQ


PLANO No. A103

HOJA No.	DE
03	05

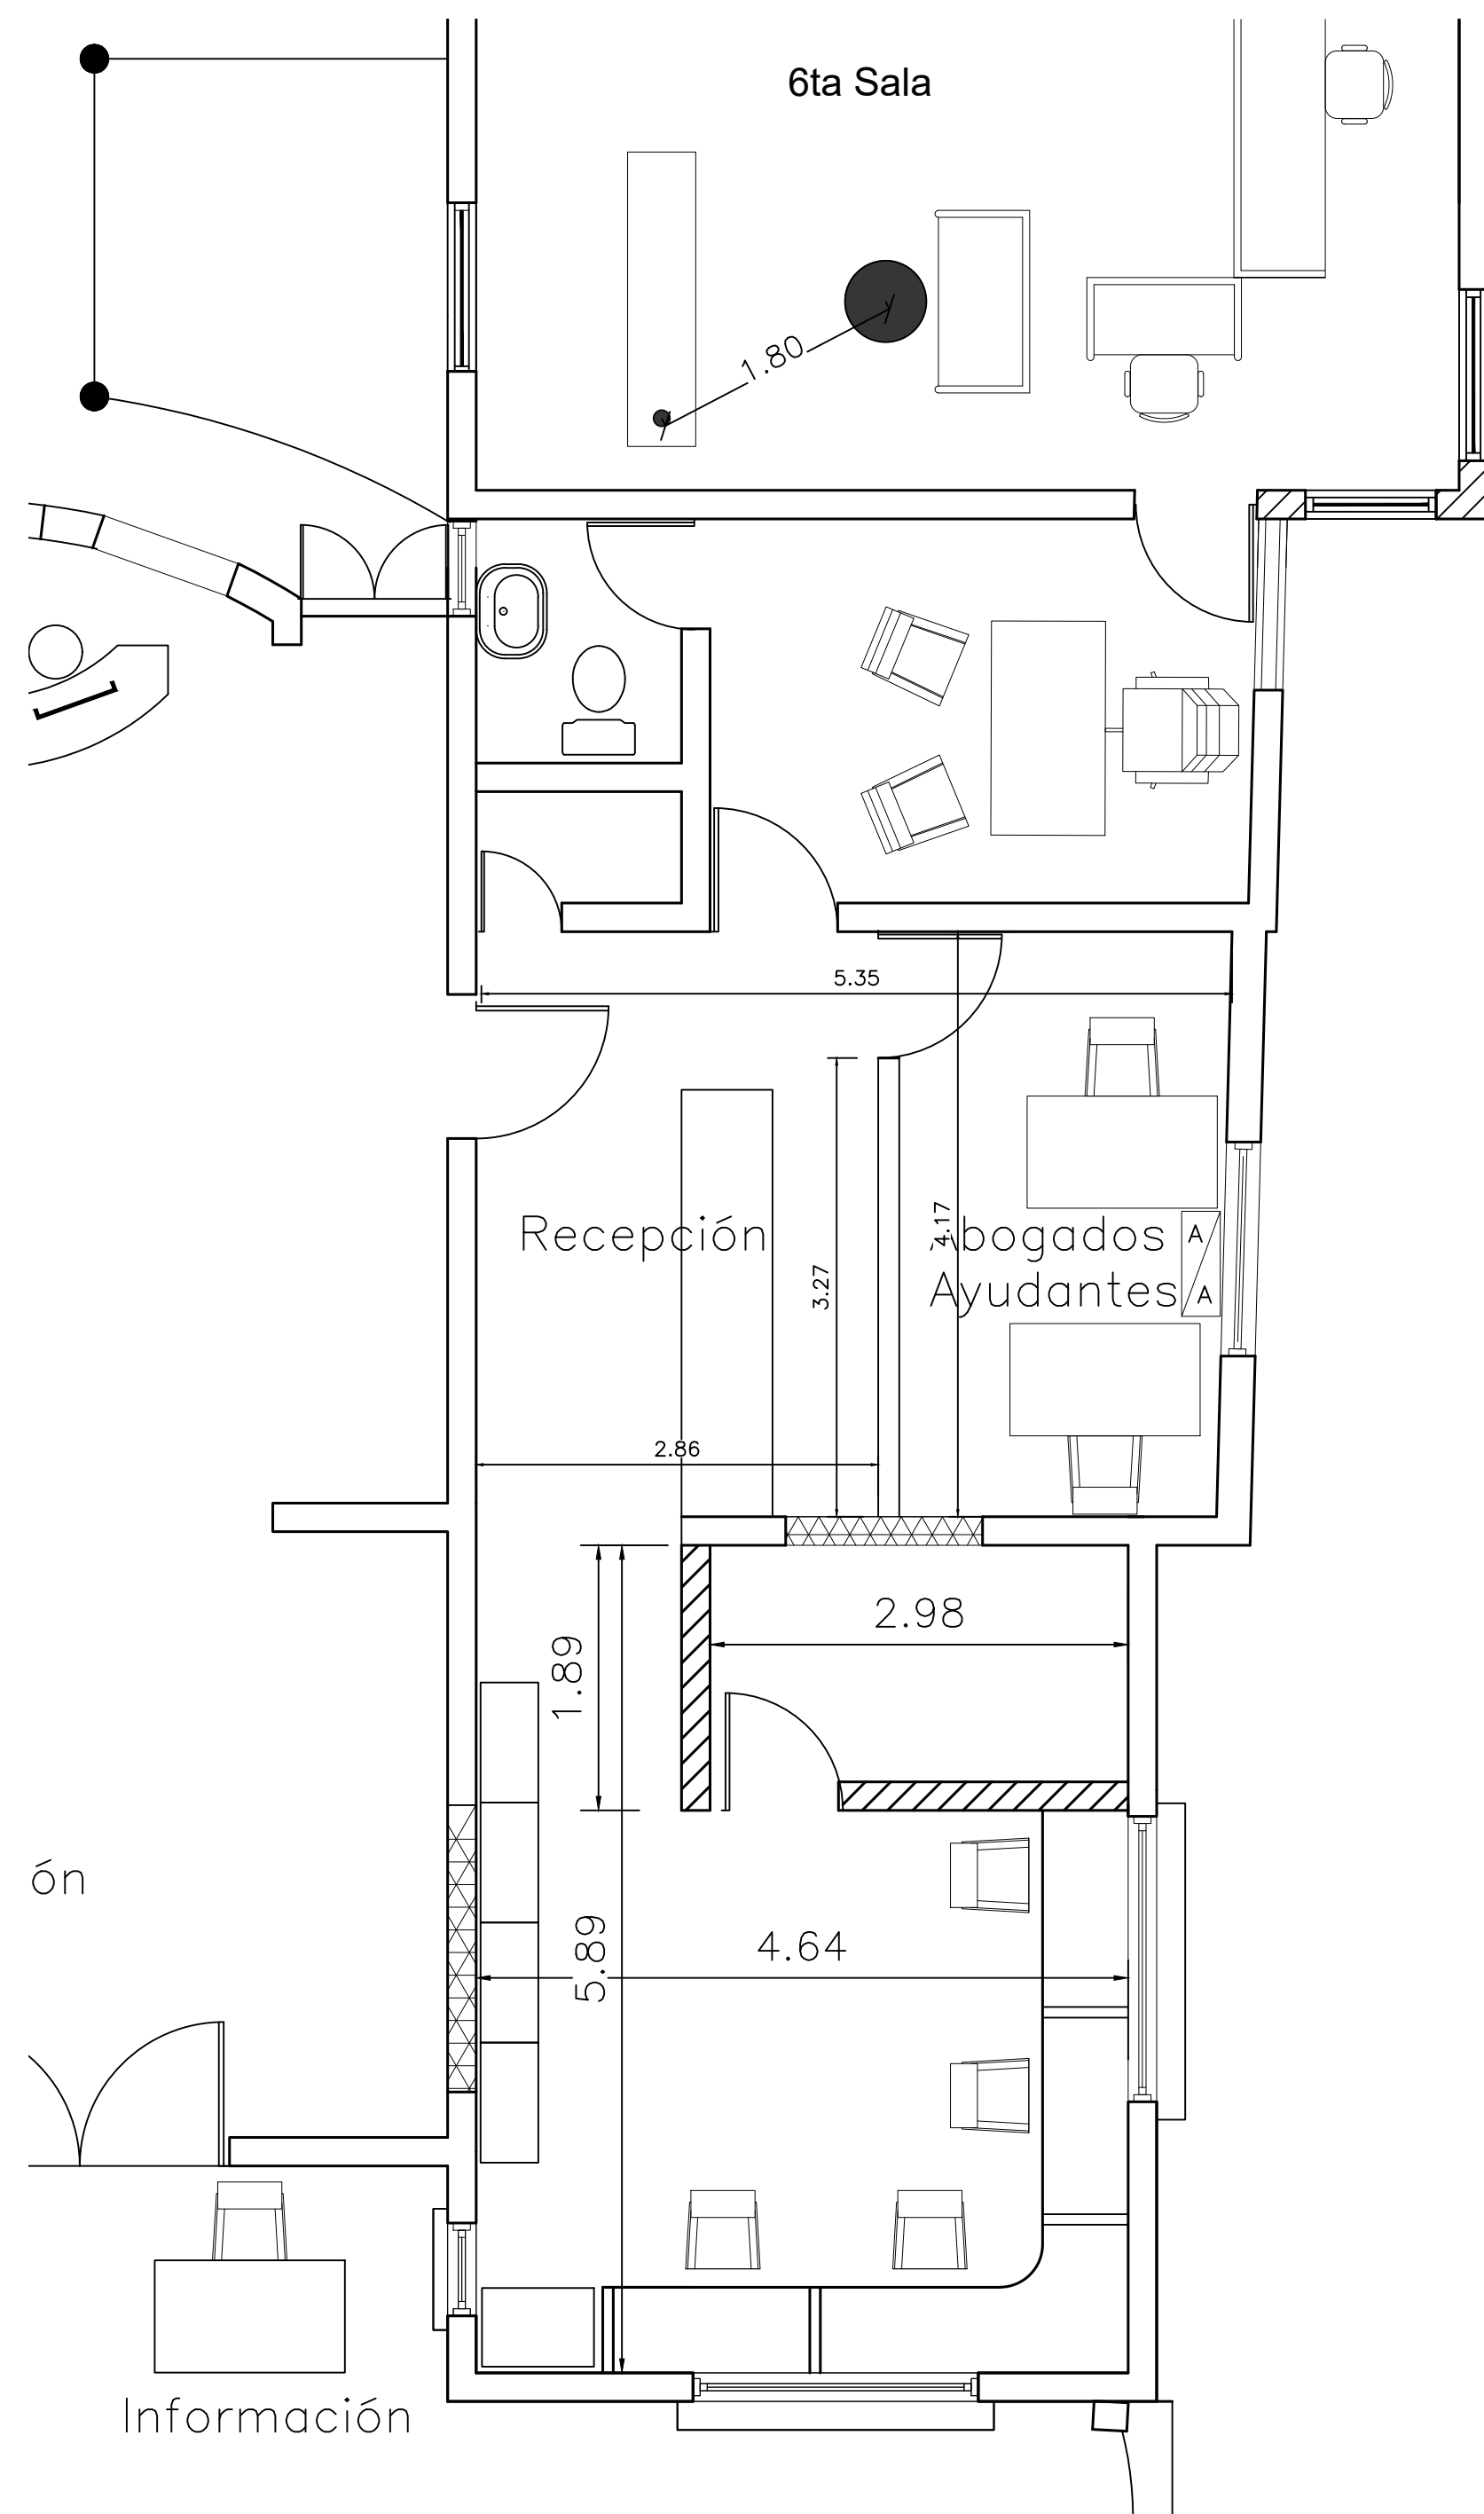


PLANTA ARQUITECTONICA
 EXISTENTE 6ta Sala
 ESCALA: 1:100

1
 A103

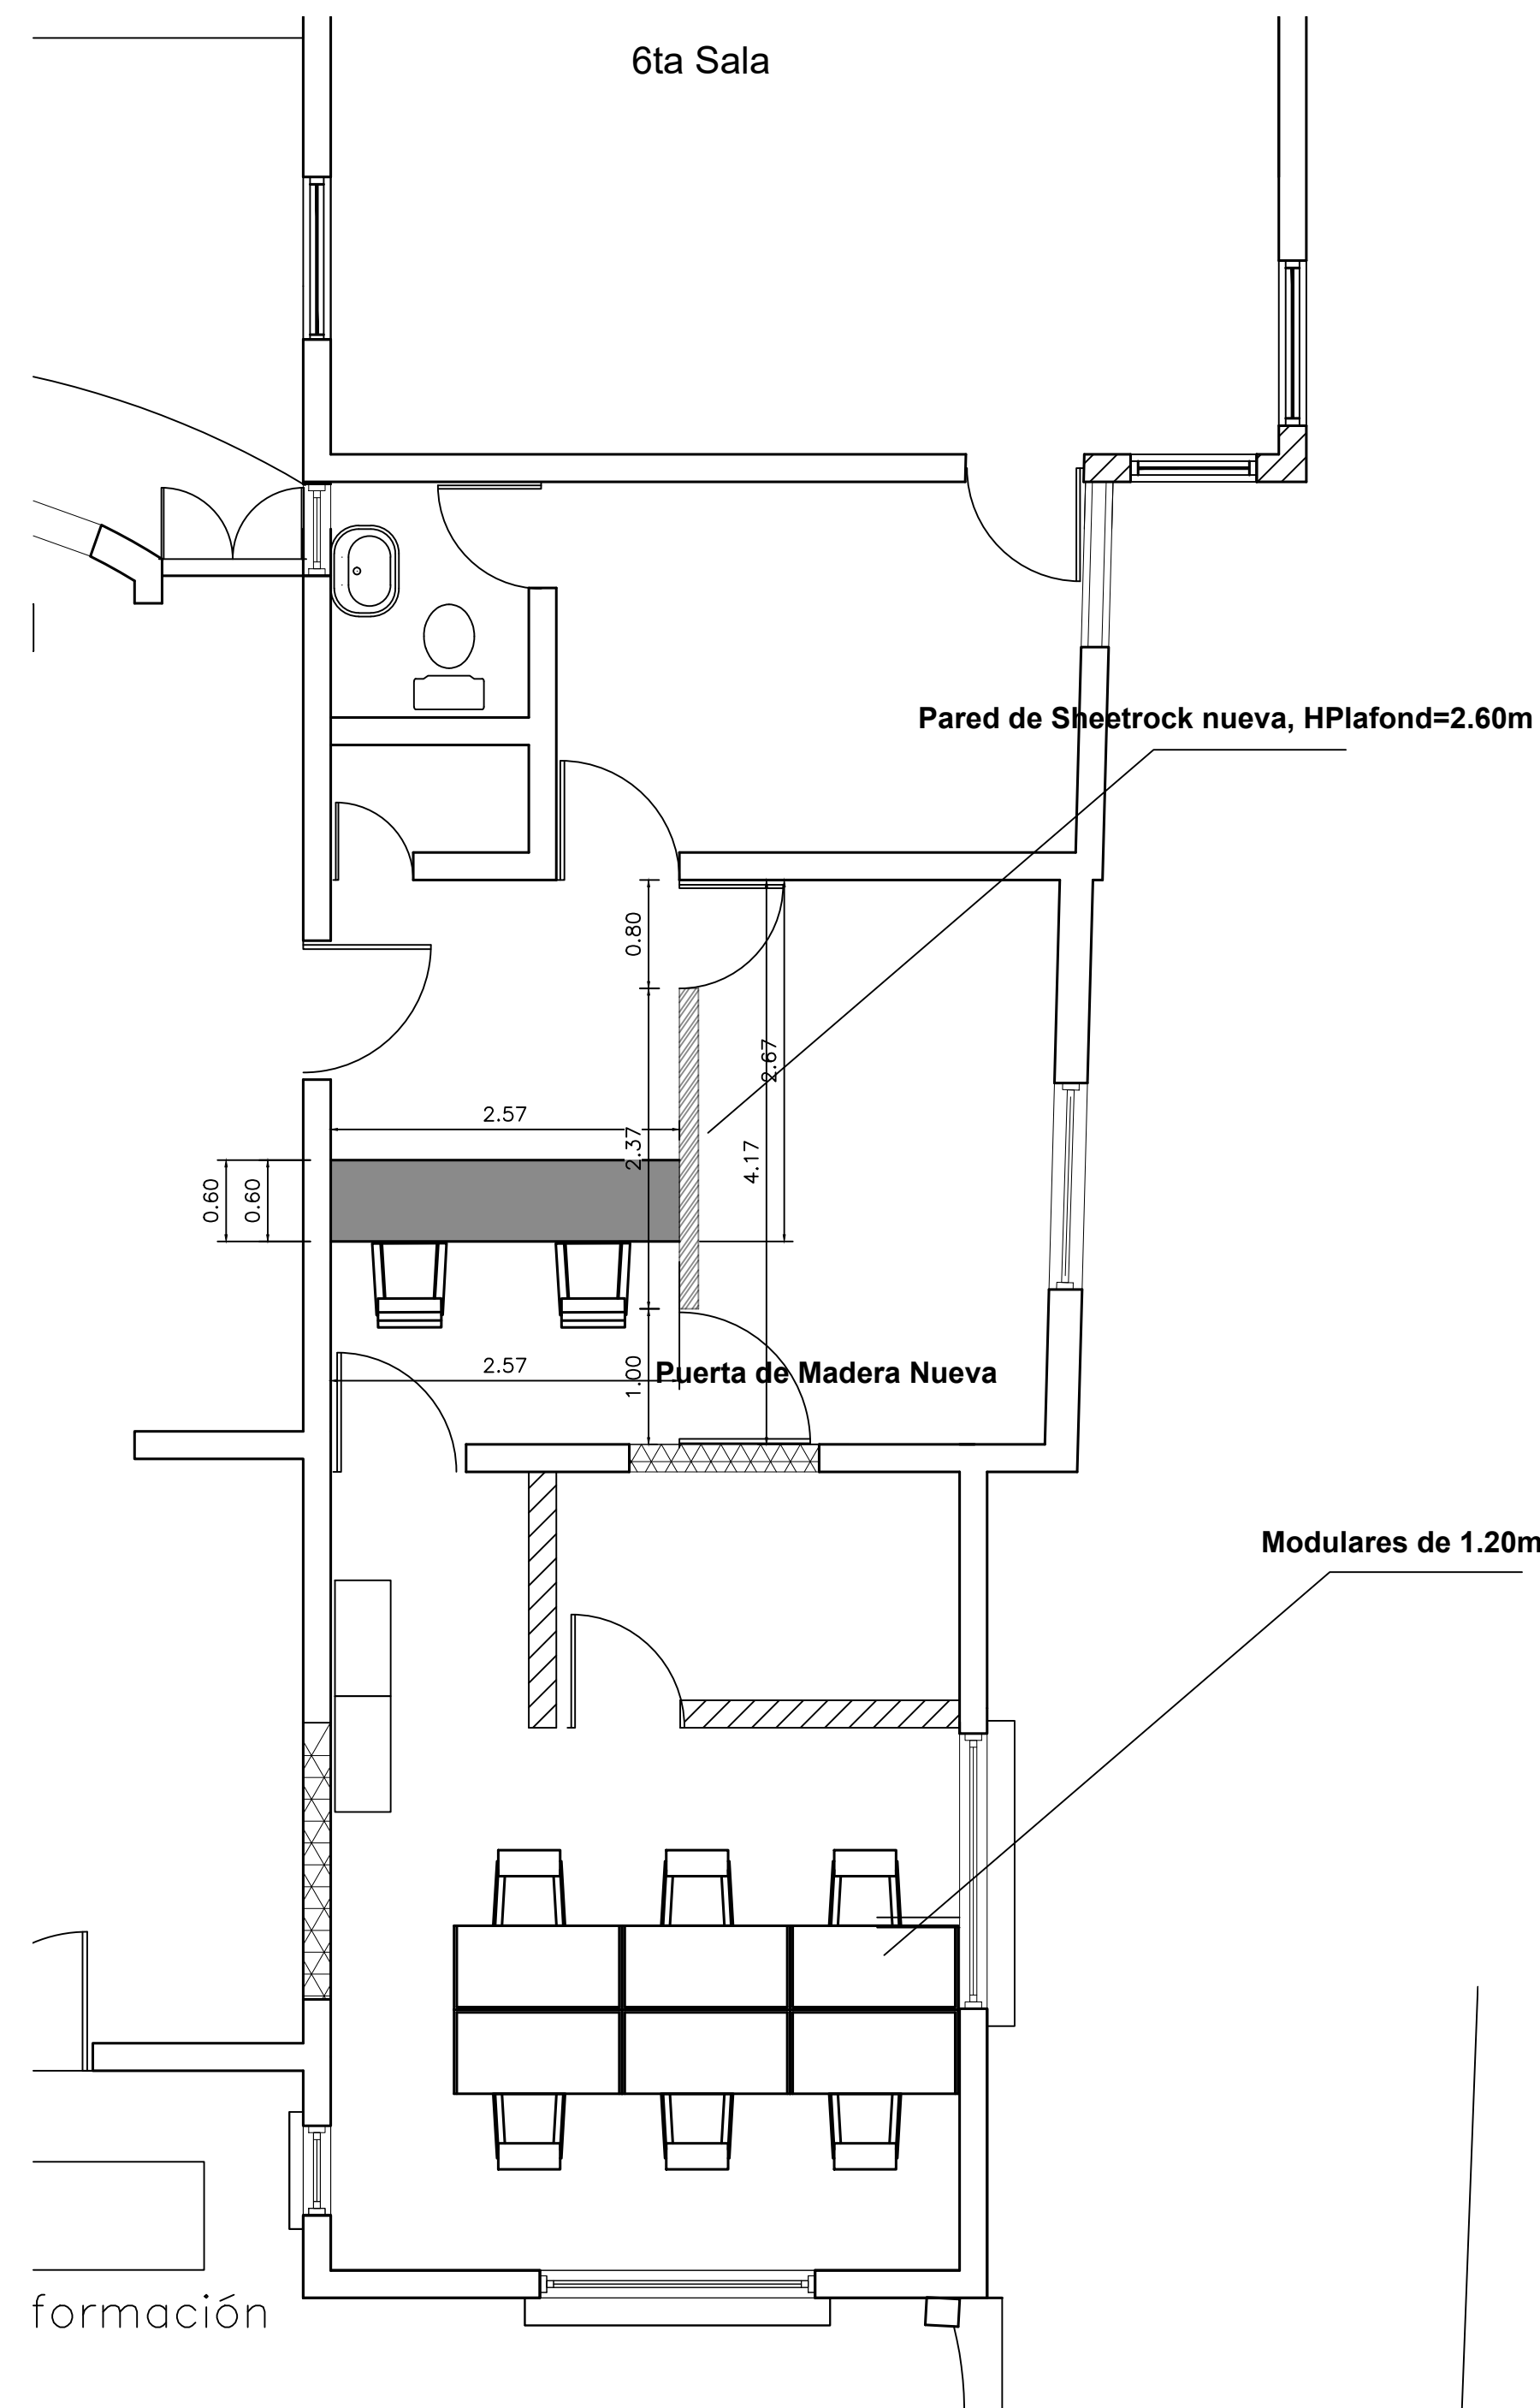


PLANTA ARQUITECTONICA
 PROPUESTA 6ta Sala
 ESCALA: 1:100

1
 A103

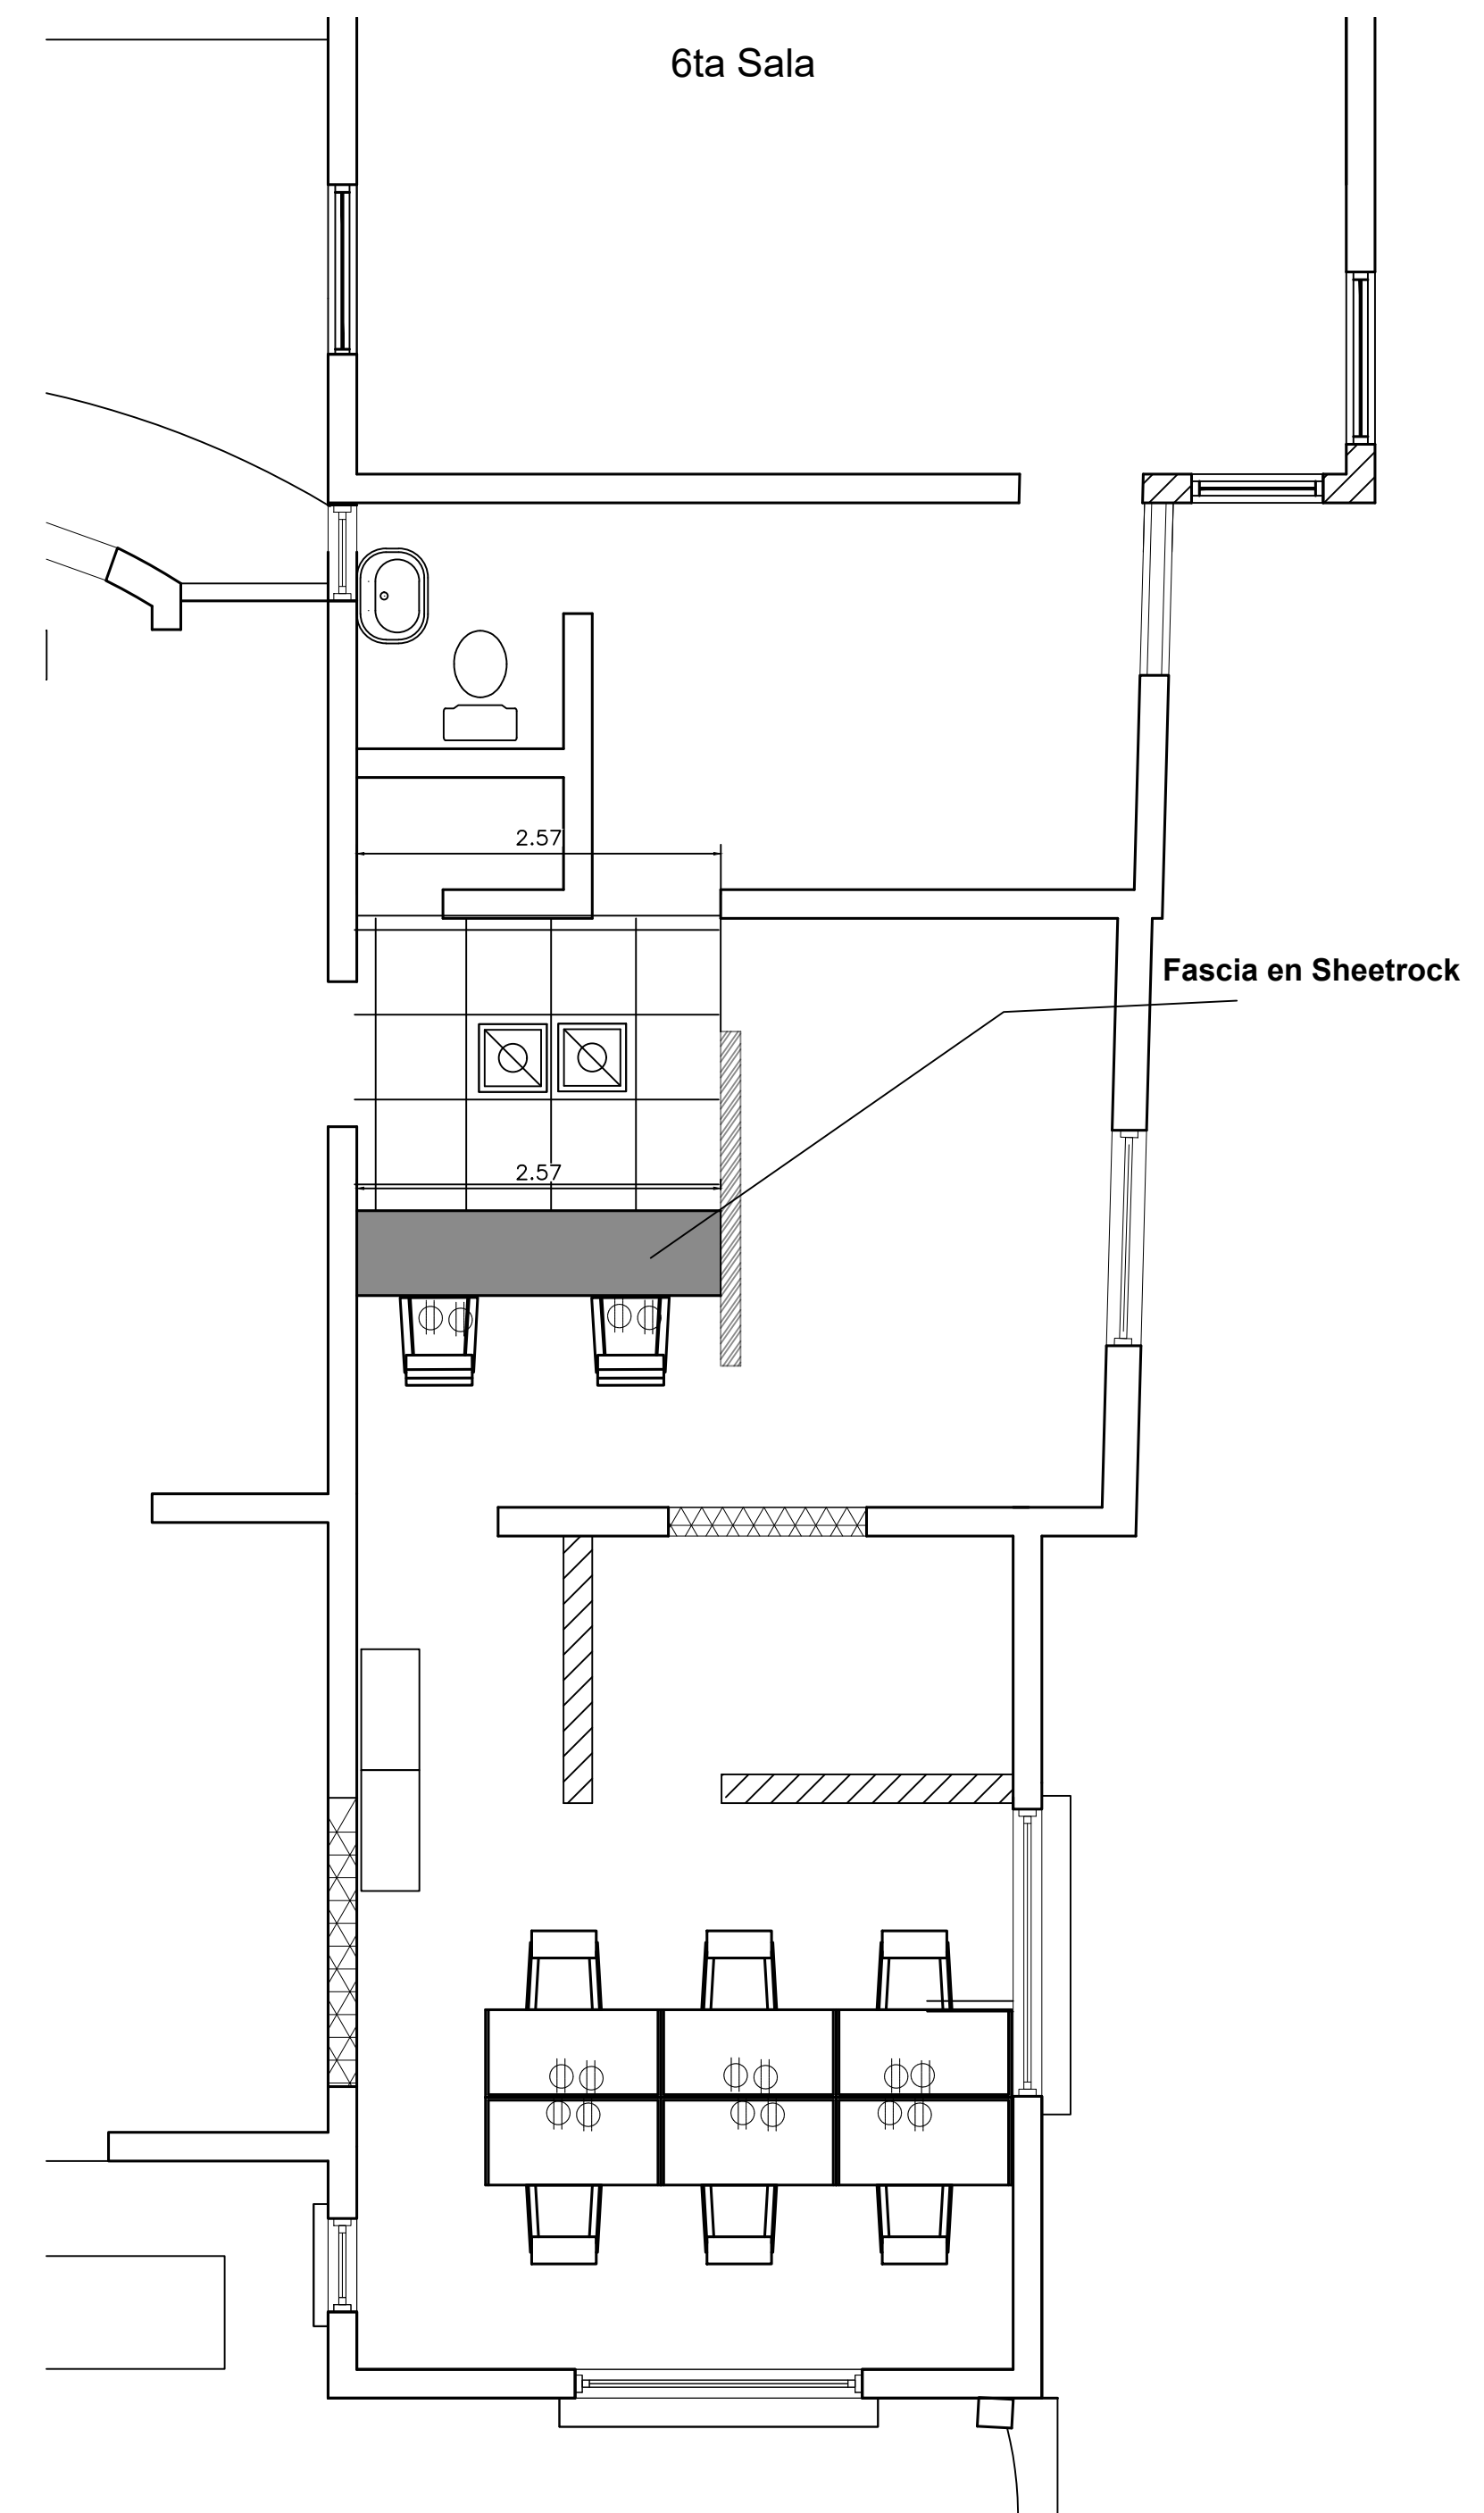

PLANTA ELECTRICA Y PLAFOND
 ESCALA: 1:100

1
 A103

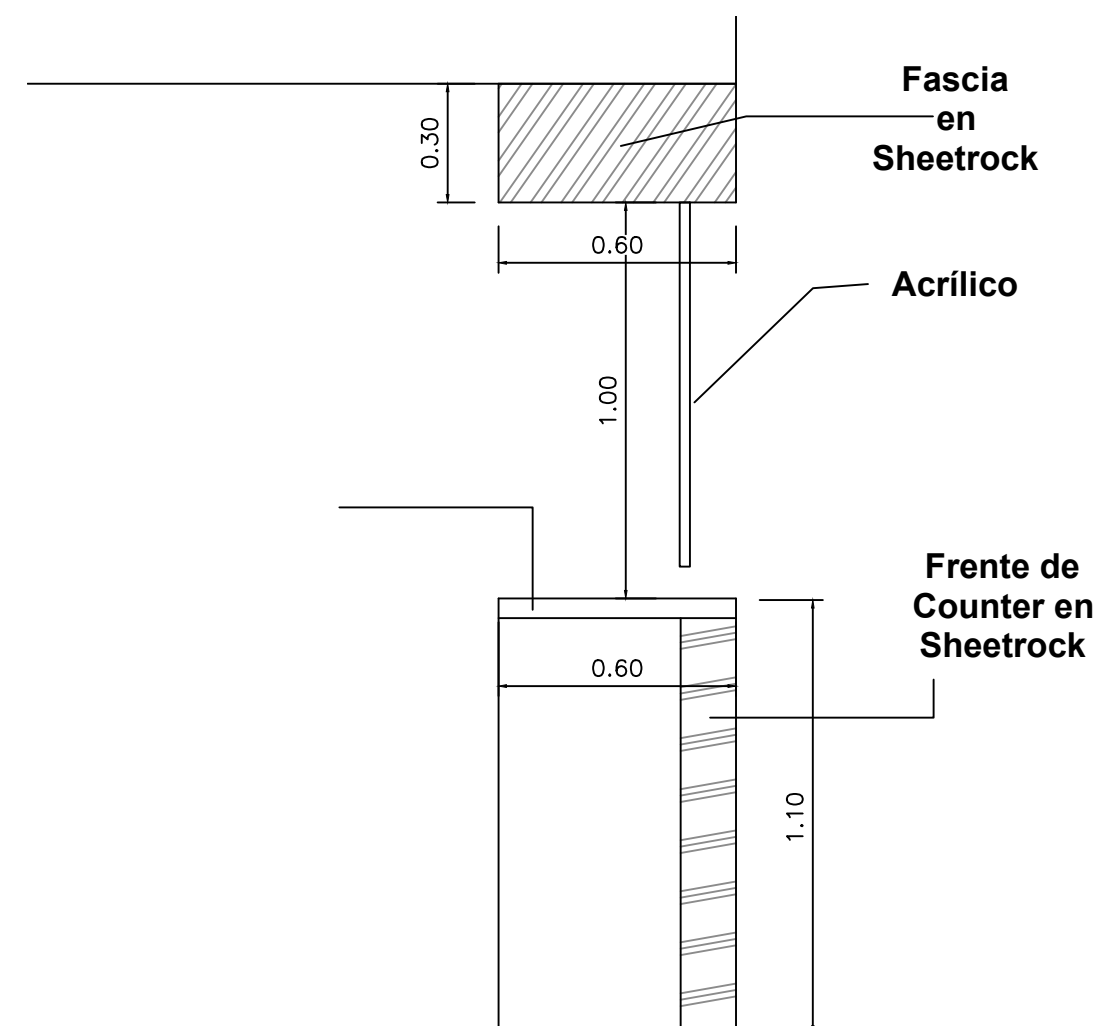

DETALLE DE COUNTER
 ESCALA: 1:20

3
 A104

- SALIDA DE TOMACORRIENTES
- SALIDA DE DATA
- SALIDA DE AIRE ACONDICIONADO

LEYENDA DE EQUIPAMIENTO DE PLAFONES Y LUMINARIAS	
	PLAFOND EN VINIL - YESO CON LAMINA DE PROTECCION LADO SUPERIOR METALIZADO 2'X2'. INCLUYE SISTEMA DE SUSPENSION ESTANDAR. (AREA PROPUESTA)
	LUMINARIA 2'X2' DE PLAFOND. 3 TUBOS TIPO TB LED (AREA PROPUESTA)
	OJO DE BUEY DE 6 PULG EMPOTRABLE CON BOMBILLA DIMEABLE DE LUZ BLANCA DE 15W



REPÚBLICA DOMINICANA
CONSEJO DEL PODER JUDICIAL

DIRECCIÓN GENERAL DE LA
ADMINISTRACIÓN Y CARRERA JUDICIAL
DIRECCIÓN DE INFRAESTRUCTURA FÍSICA

MAG. LUIS HENRY MOLINA
MAGISTRADO PRESIDENTE

ENCARGADOS

CODIA:
DIRECTORA INFRAESTRUCTURA FÍSICA

ARQ. EDGAR DE LA ROSA
CODIA: 23161
GERENTE DE PROYECTOS

COLABORADORES

M. de ARQ. RUTH VELAZQUEZ
COLABORACIÓN EN DISEÑO ARQUITECTÓNICO,
DIBUJO DE PLANOS Y MODELO TRIDIMENSIONAL

ADECUACION SALAS DE
FAMILIA D.N.

CONTENIDO
ADECUACION 8VA SALA

ESTADO DEL PLANO

UBICACION ARCHIVO DIGITAL

EDICION


FECHA DE ACTUALIZACION **MAYO 2020**

FECHA	ESCALA
01/05/2020	1:75

CAD No.
SF-ARQ


PLANO No. A104

HOJA No.	DE
04	05

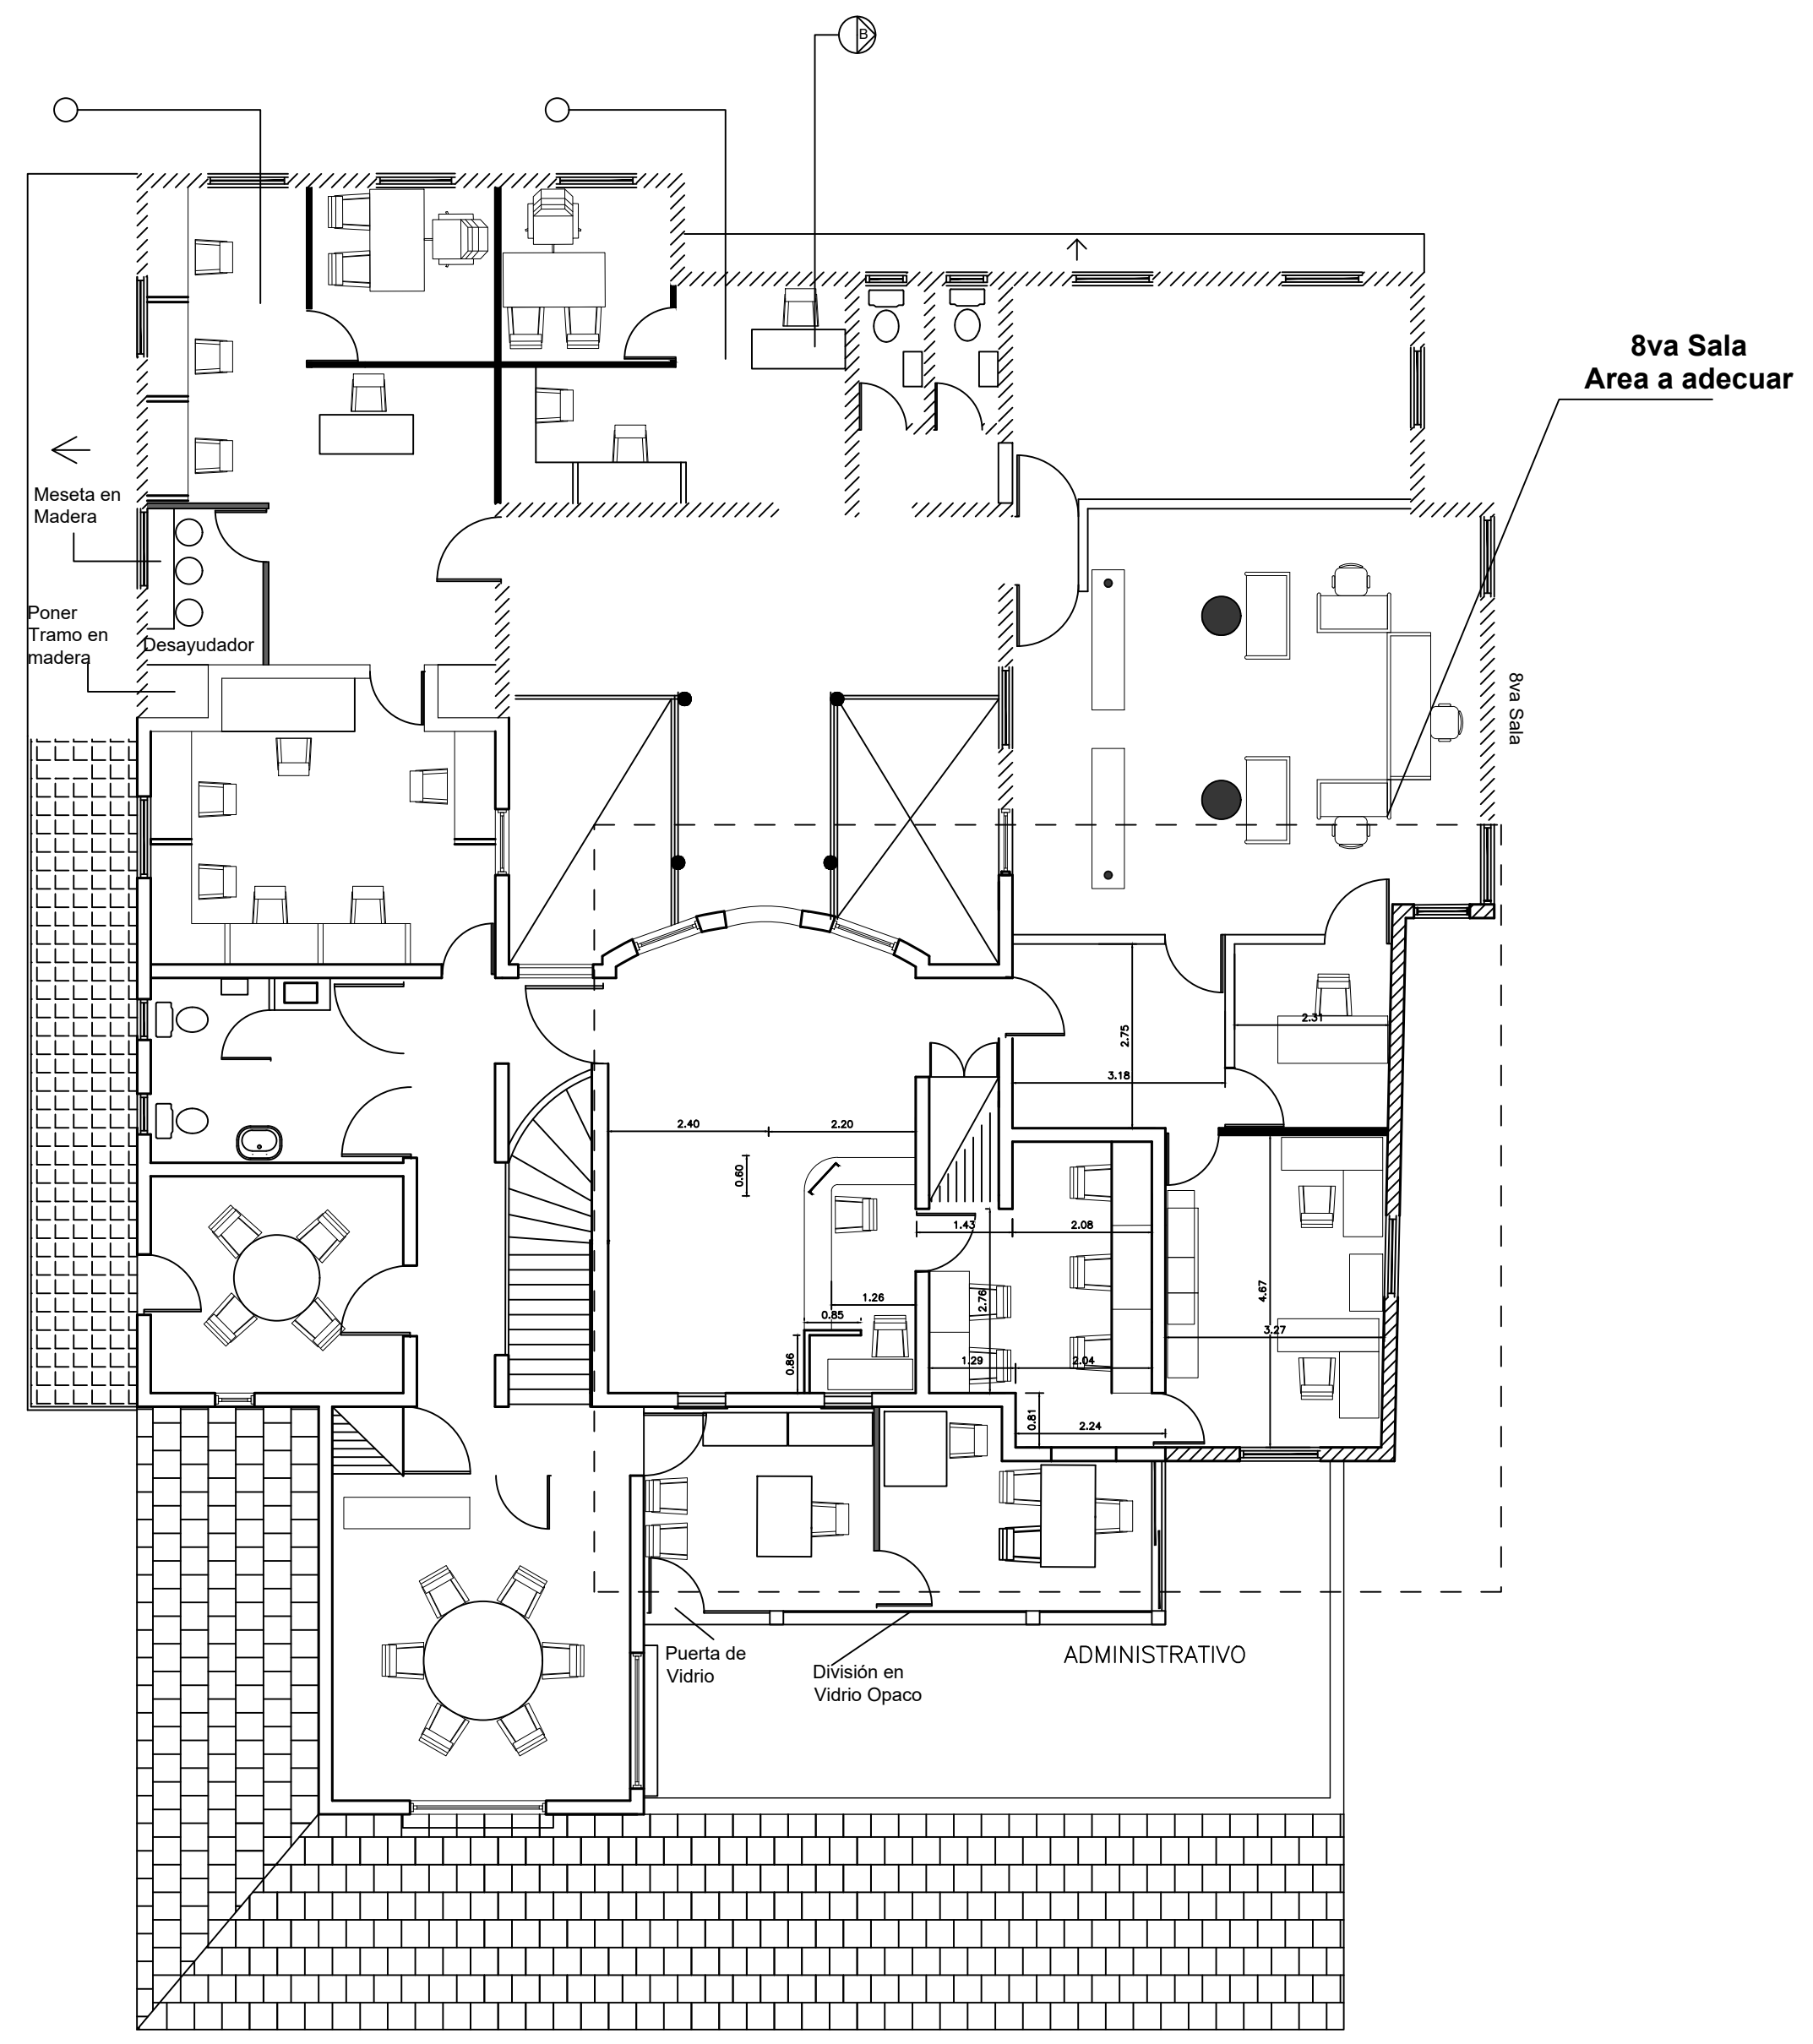


PLANTA ARQUITECTONICA SEGUNDO NIVEL


PLANTA ARQUITECTONICA DE CONJUNTO EXISTENTE SEGUNDO NIVEL
ESCALA: 1:100

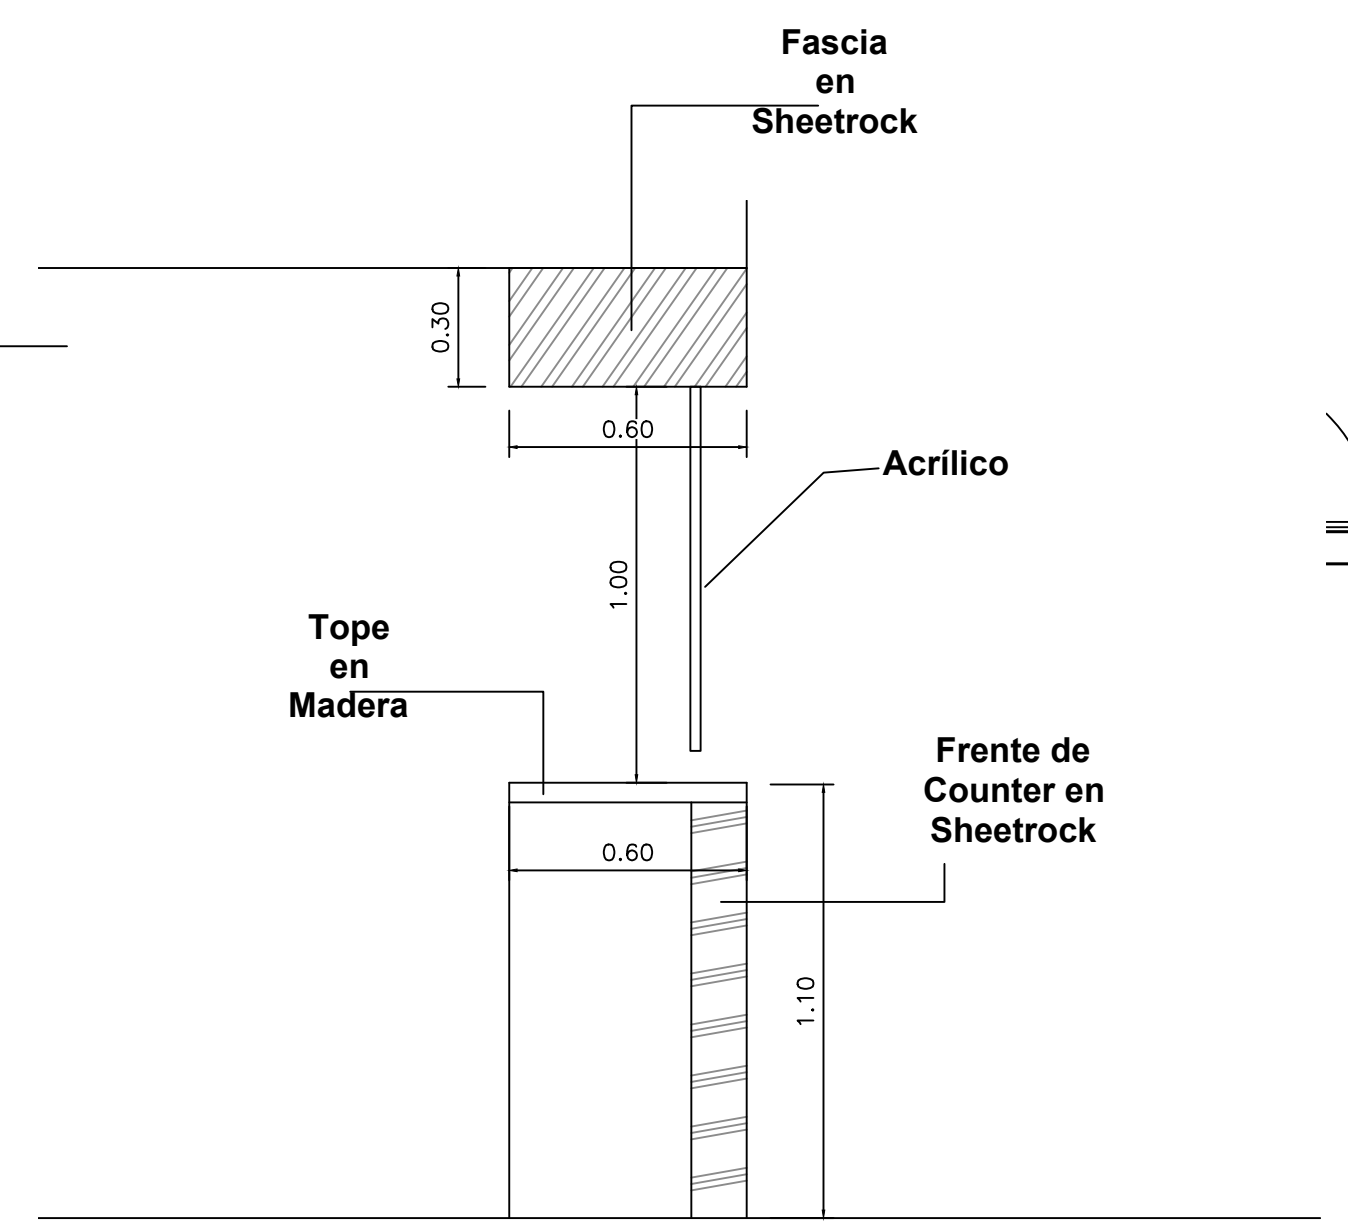

DETALLE DE COUNTER
ESCALA: 1:20

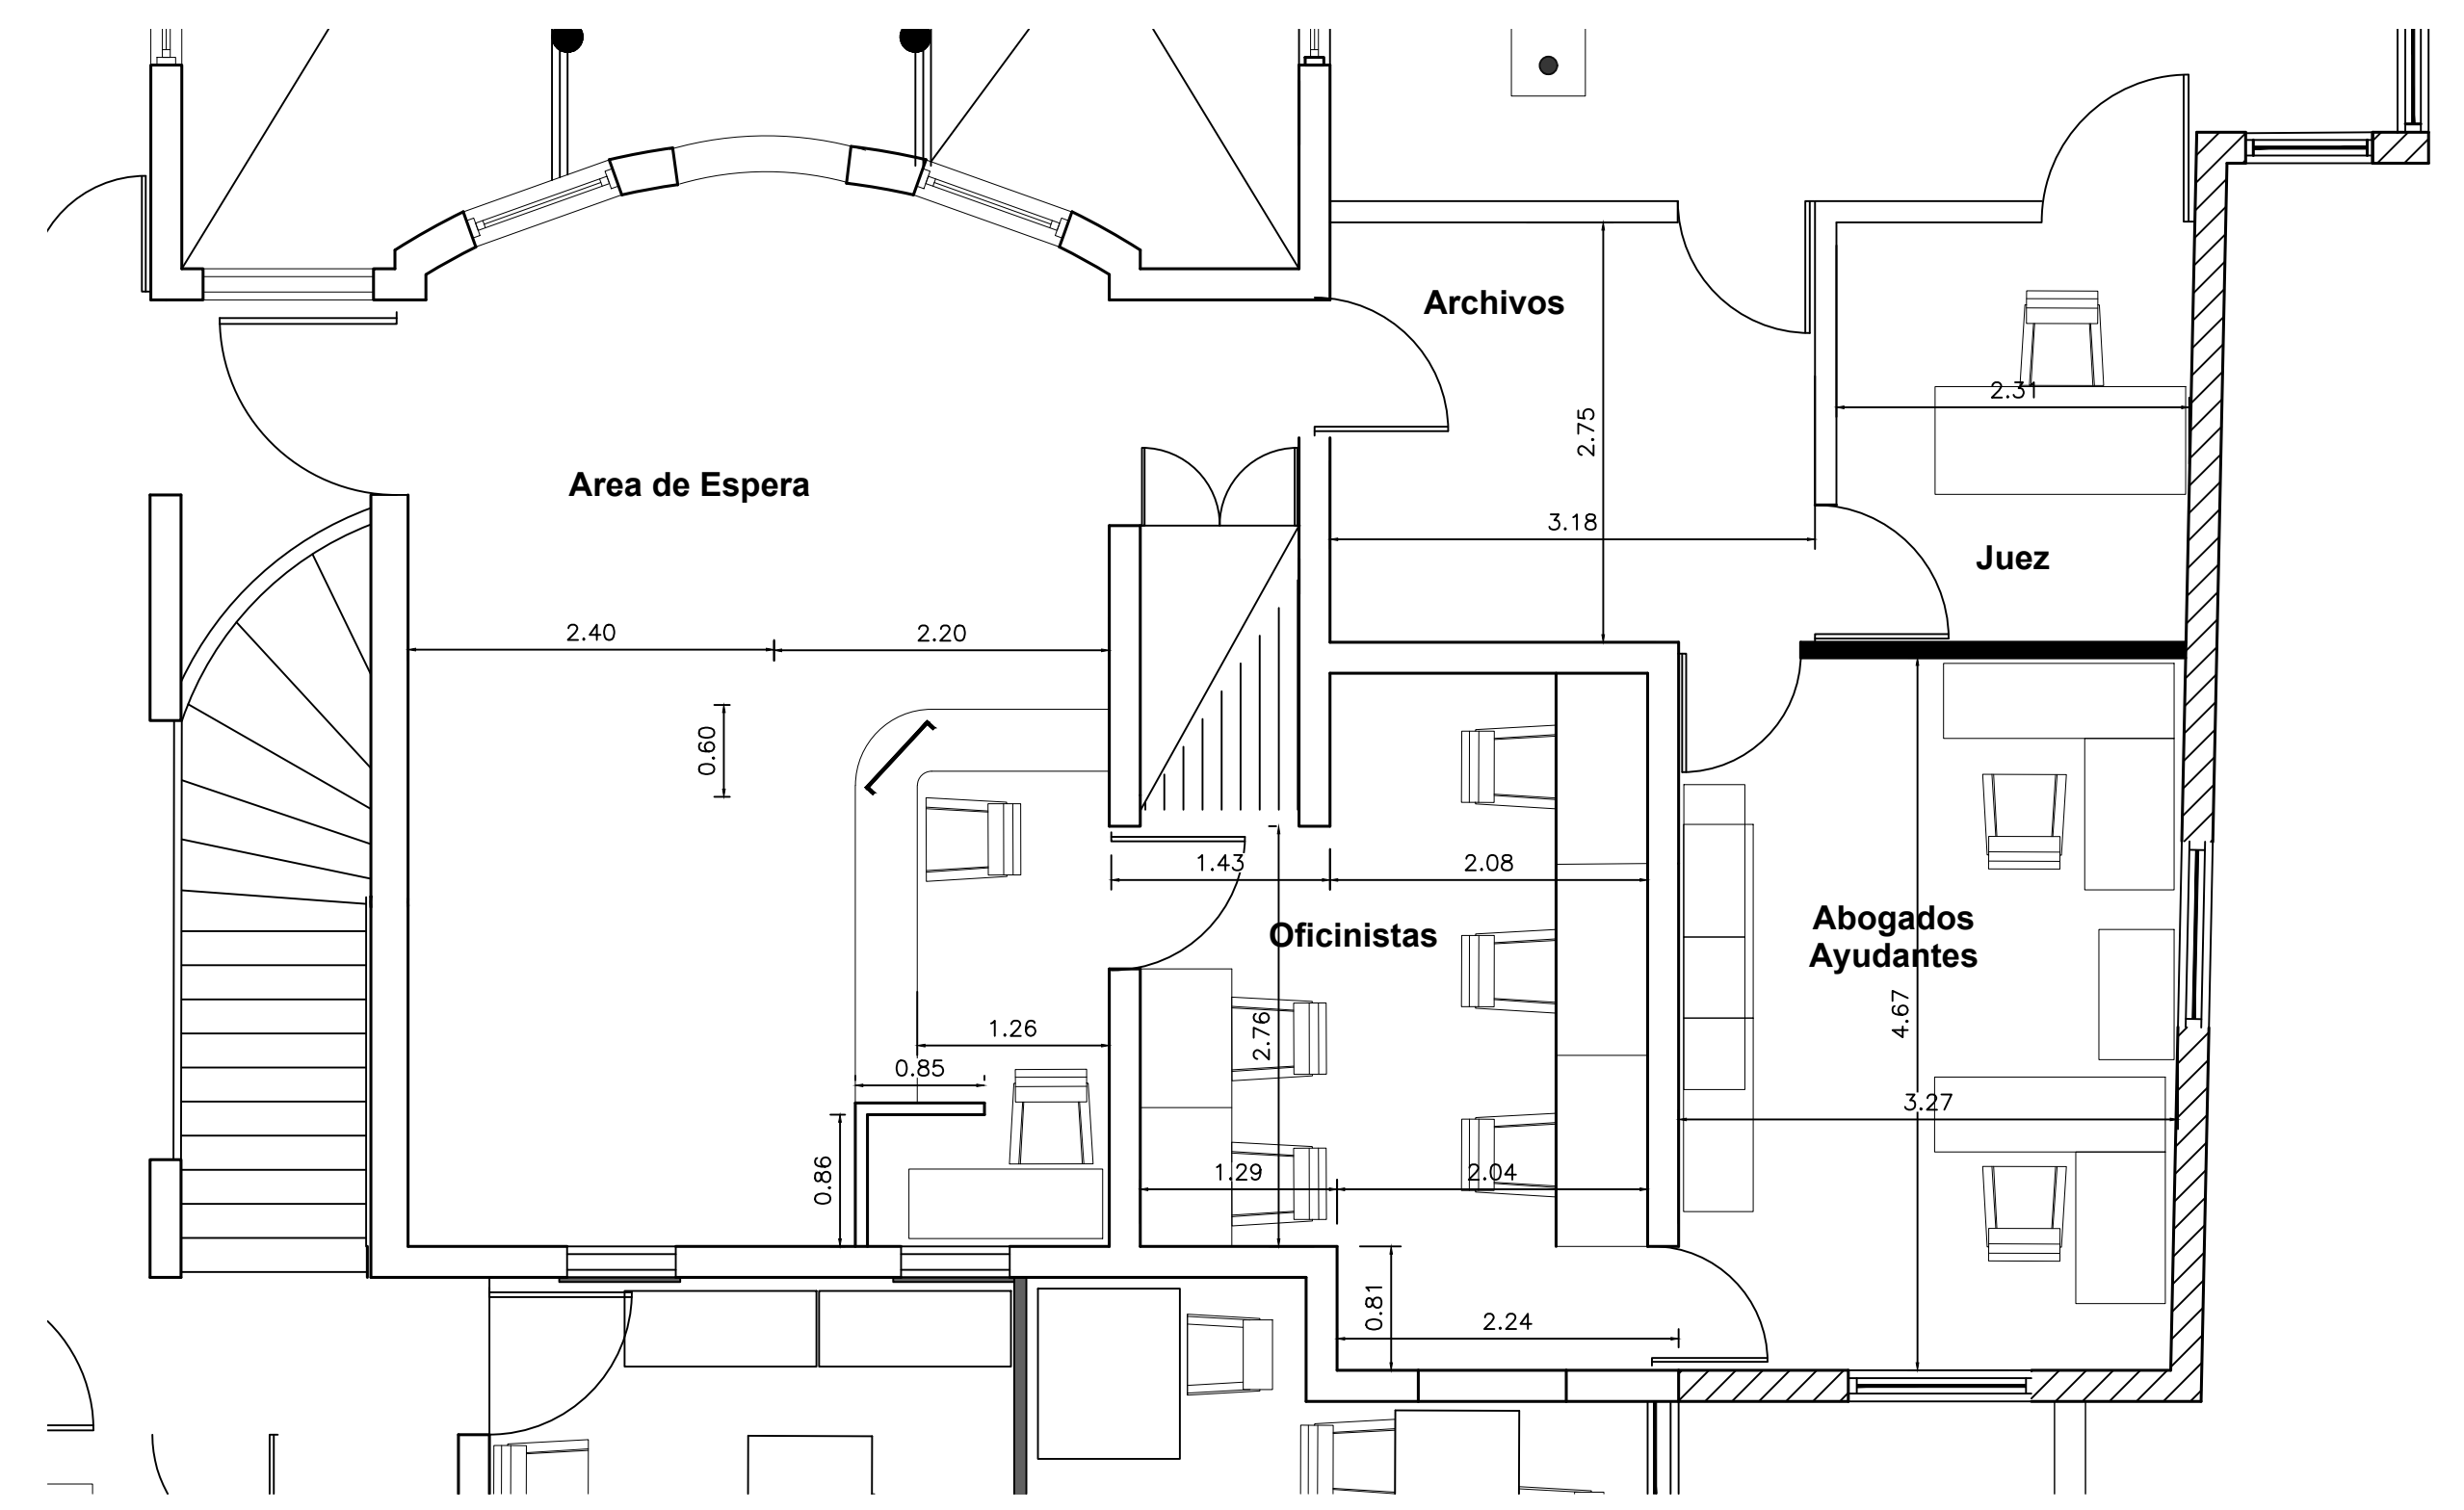

PLANTA ARQUITECTONICA EXISTENTE 8va Sala
ESCALA: 1:100

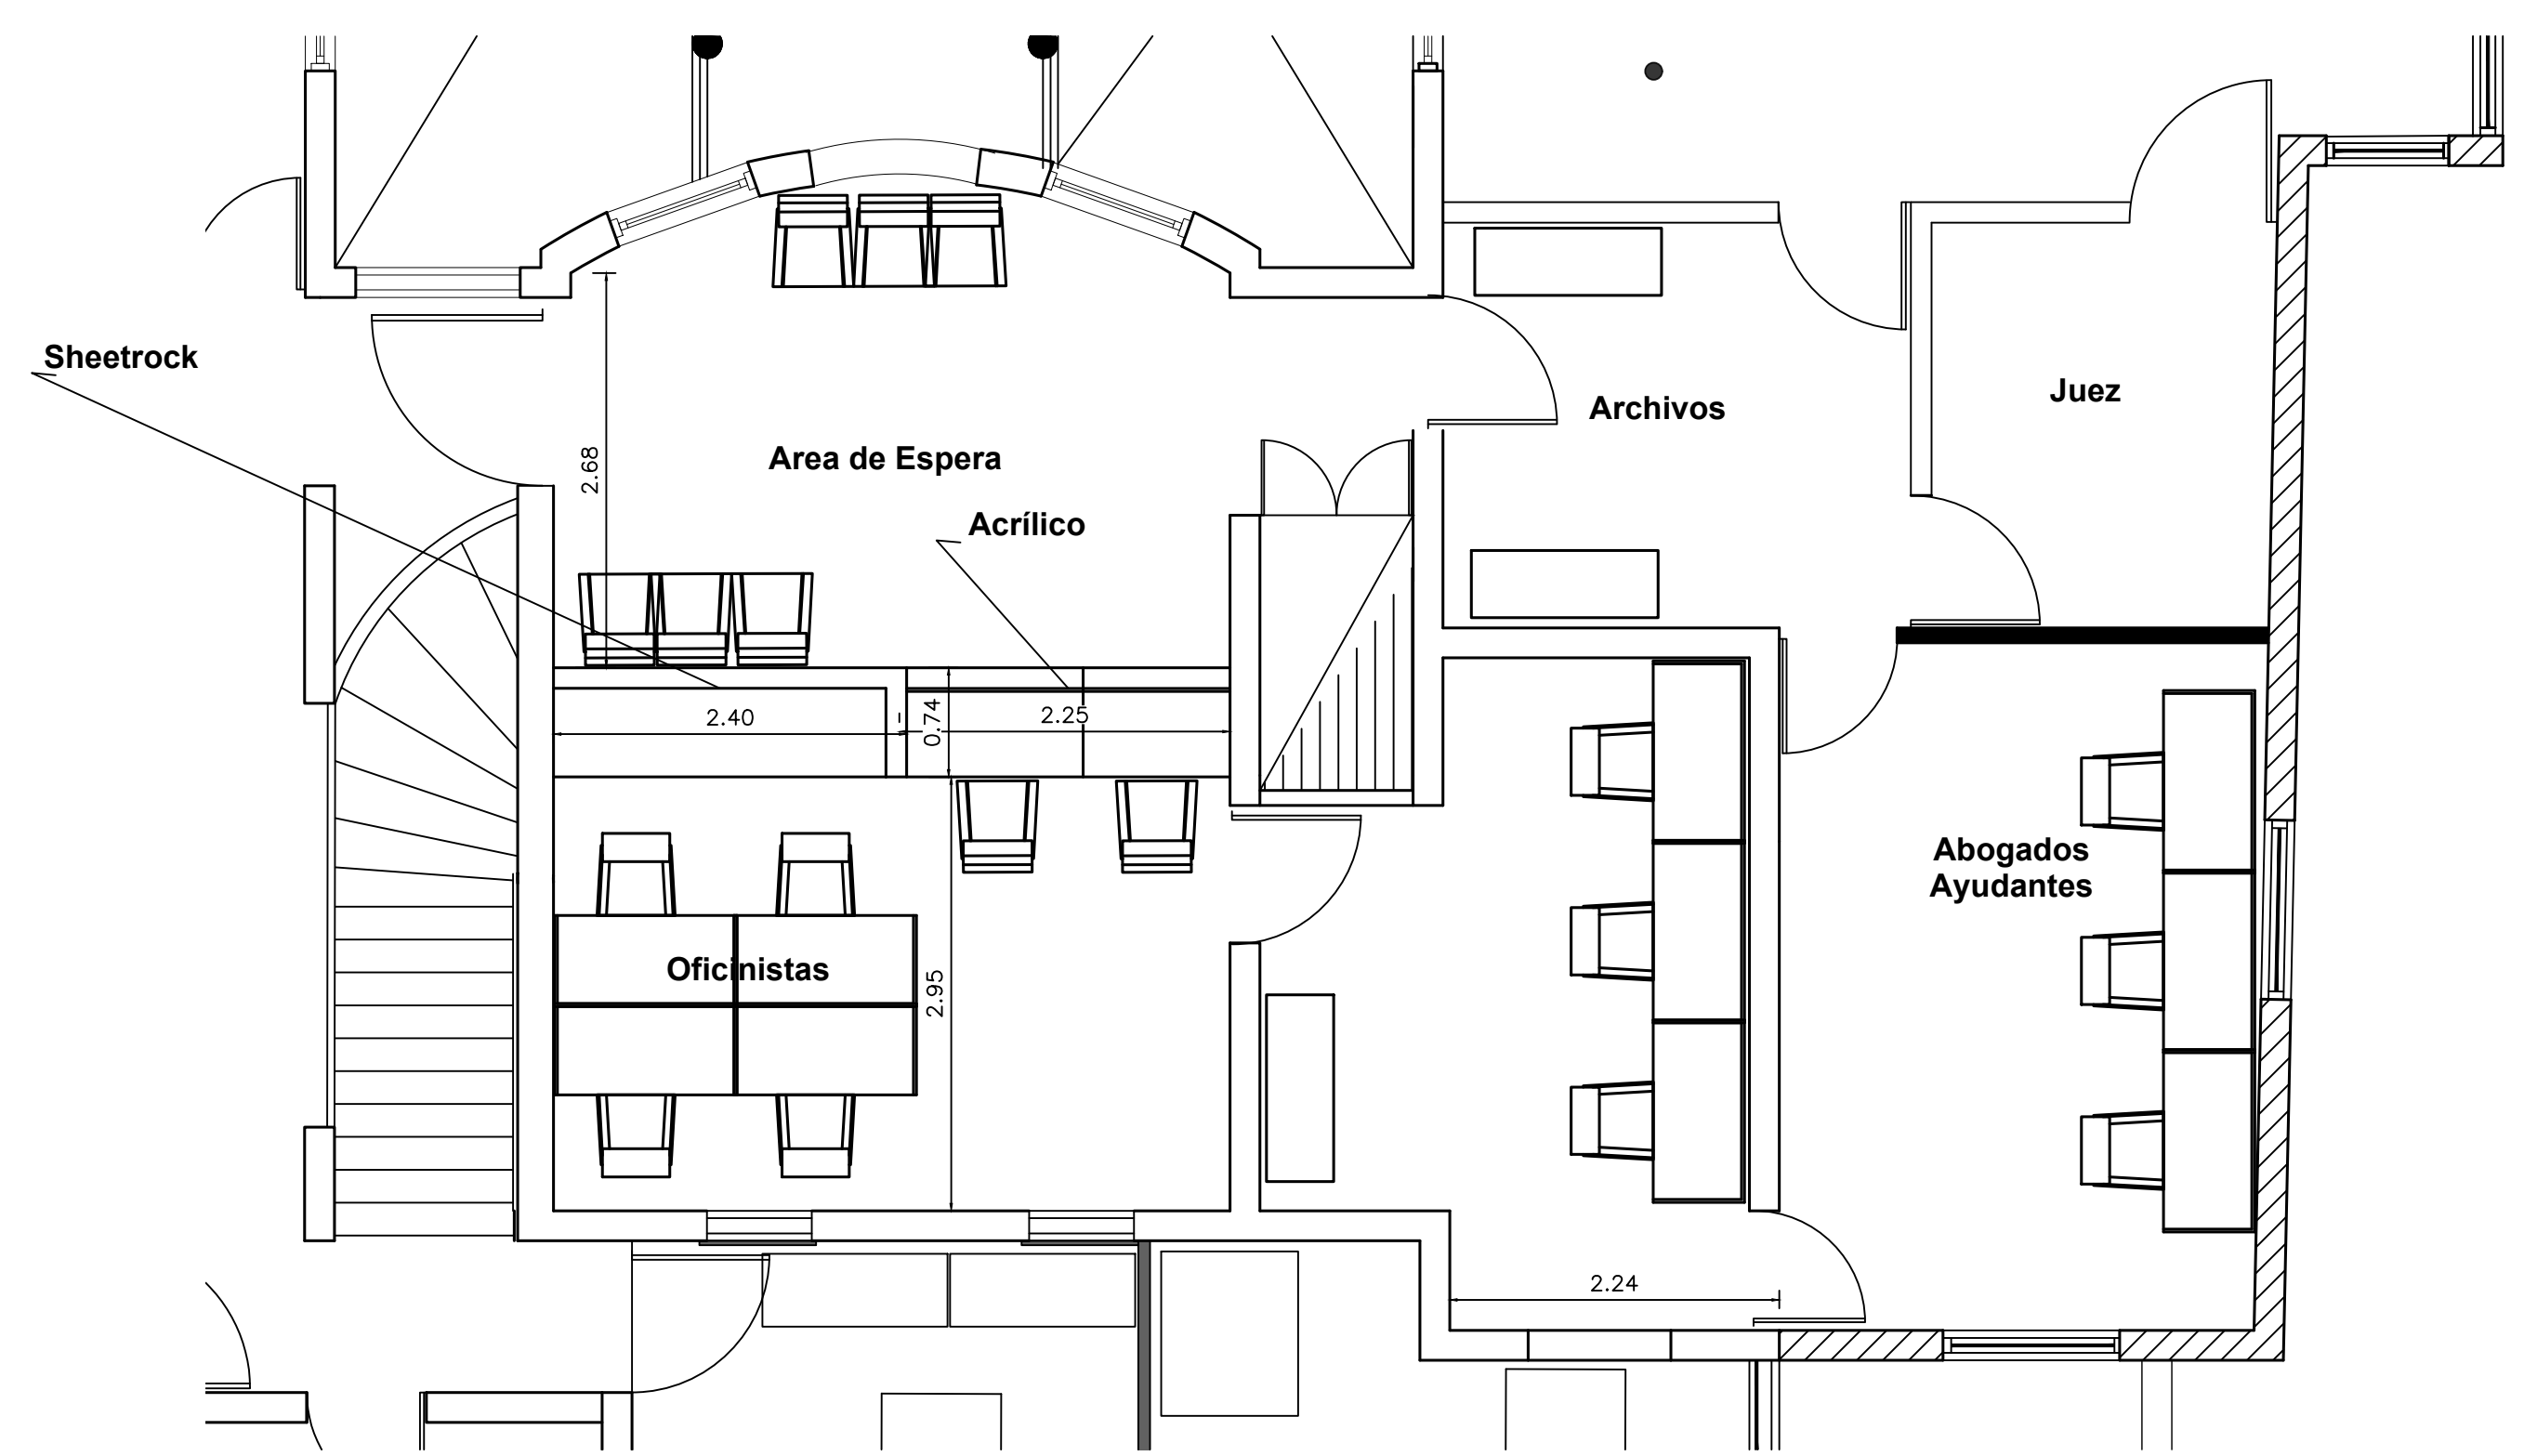

PLANTA ARQUITECTONICA PROPUESTA 8va Sala
ESCALA: 1:100



REPÚBLICA DOMINICANA
CONSEJO DEL PODER JUDICIAL

DIRECCIÓN GENERAL DE LA
ADMINISTRACIÓN Y CARRERA JUDICIAL
DIRECCIÓN DE INFRAESTRUCTURA FÍSICA

MAG. LUIS HENRY MOLINA
MAGISTRADO PRESIDENTE

ENCARGADOS

CODIA:
DIRECTORA INFRAESTRUCTURA FÍSICA

ARQ. EDGAR DE LA ROSA
CODIA: 23161
GERENTE DE PROYECTOS

COLABORADORES

M. de ARQ. RUTH VELAZQUEZ
COLABORACIÓN EN DISEÑO ARQUITECTÓNICO,
DIBUJO DE PLANOS Y MODELO TRIDIMENSIONAL

ADECUACION SALAS DE
FAMILIA D.N.

CONTENIDO
PLANTAS ELECTRICAS

ESTADO DEL PLANO

UBICACION ARCHIVO DIGITAL

EDICION


FECHA DE ACTUALIZACION **MAYO 2020**

FECHA	ESCALA
01/05/2020	1:75

CAD No.
SF-ARQ


PLANO No. **A105**

HOJA No.	DE
05	05

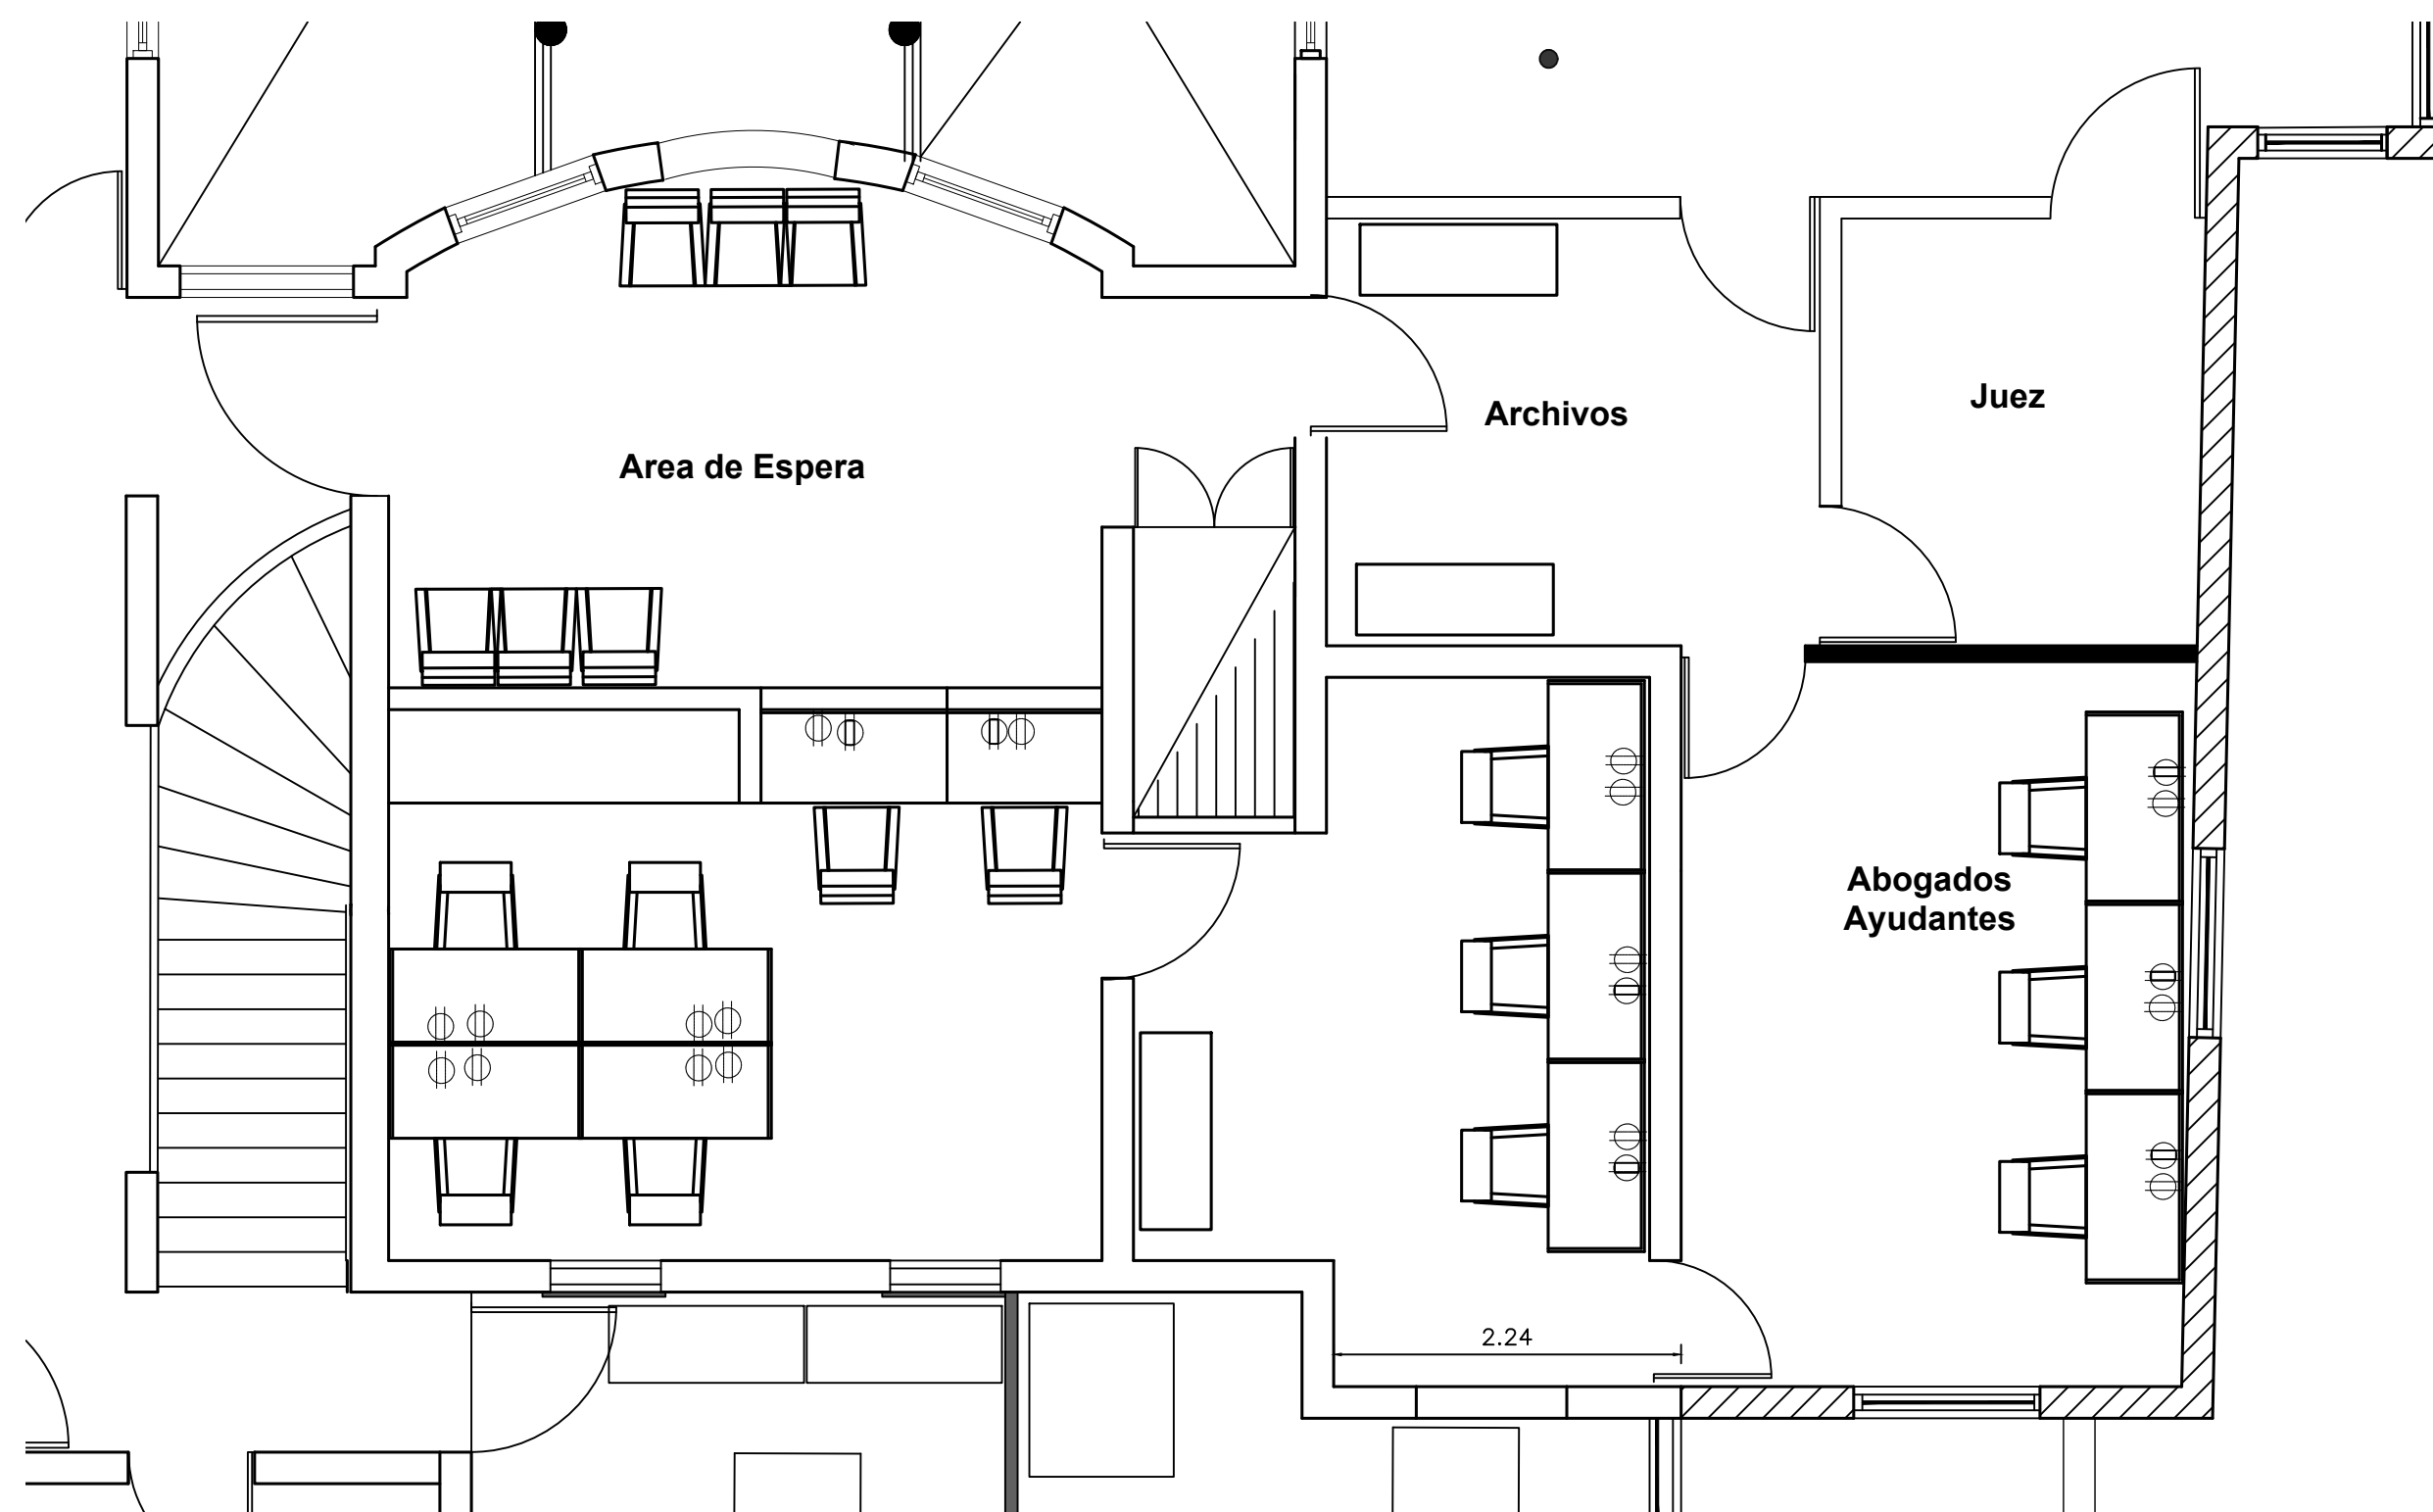

PLANTA ELECTRICA
ESCALA: 1:100

1
A105

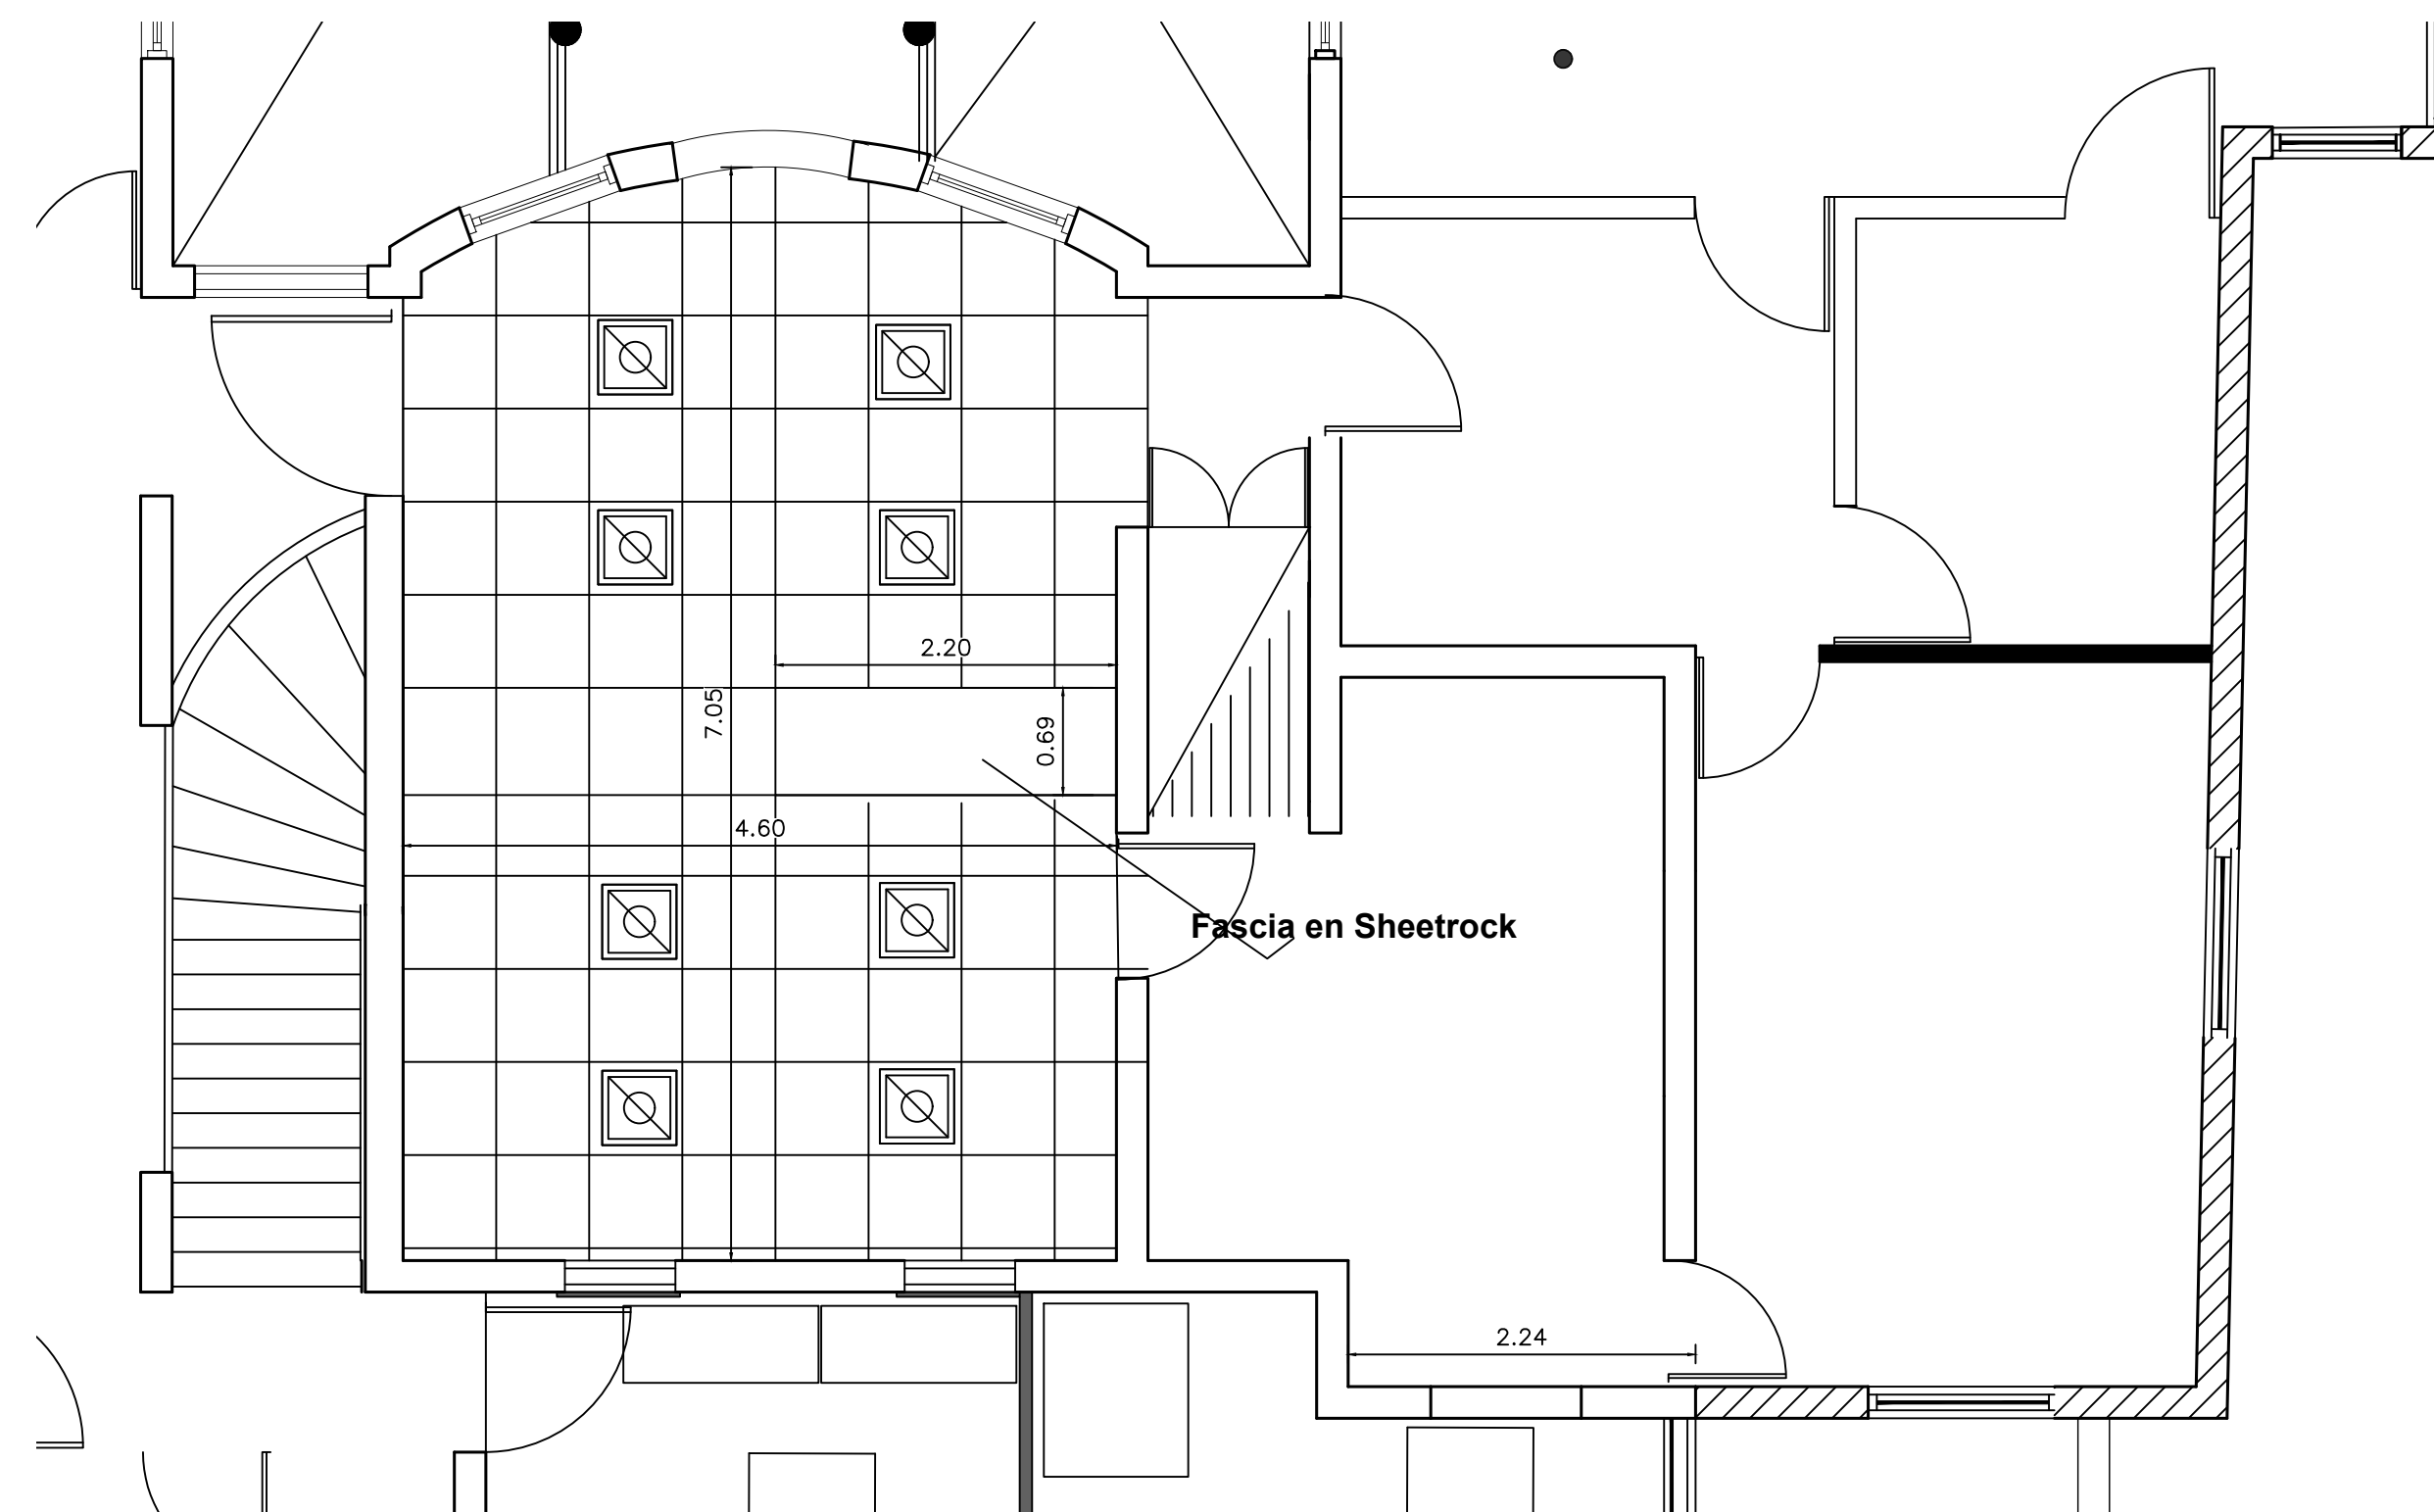

PLANTA DE PLAFOND Y LAMPARAS
ESCALA: 1:100

2
A105

LEYENDA DE EQUIPAMIENTO DE
PLAFONES Y LUMINARIAS

	PLAFOND EN VINIL - YESO CON LAMINA DE PROTECCION LADO SUPERIOR METALIZADO 2'X2'. INCLUYE SISTEMA DE SUSPENSION ESTANDAR. (AREA PROPUESTA)
	LUMINARIA 2'X2' DE PLAFOND. 3 TUBOS TIPO T8 LED (AREA PROPUESTA)
	OJO DE BUEY DE 6 PULG EMPOTRABLE CON BOMBILLA DIMABLE DE LUZ BLANCA DE 15W

SALIDA DE TOMACORRIENTES

SALIDA DE DATA

A/A SALIDA DE AIRE ACONDICIONADO