

INDICE GENERAL		
NUMERO	PLANO No.	CONTENIDO DE LA HOJA
01	G001	INDICE DE PLANOS
02	A101	PLANTA ARQUITECTONICA DE EXISTENTE 1ER NIVEL
03	A102	PLANTA ARQUITECTONICA DE EXISTENTE 2DO NIVEL
04	A103	PLANTA DIMENSIONADA DE EXISTENTE 1ER NIVEL
05	A104	PLANTA DIMENSIONADA DE EXISTENTE 2DO NIVEL
06	A105	PLANTA ARQUITECTONICA PROPUESTA DE INTERVENCIONES 1ER NIVEL
07	A106	PLANTA ARQUITECTONICA PROPUESTA 1ER NIVEL
08	A107	PLANTA DIMENSIONADA PROPUESTA 1ER NIVEL
09	A108	PLANTA ARQUITECTONICA PROPUESTA DE INTERVENCIONES 2DO NIVEL
10	A109	PLANTA ARQUITECTONICA PROPUESTA 2DO NIVEL
11	A110	PLANTA DIMENSIONADA PROPUESTA 2DO NIVEL
12	DE101	DETALLE DE BAÑOS Y COCINAS 1ER NIVEL
13	DE102	DETALLE DE BAÑOS Y COCINAS 2DO NIVEL



**REPÚBLICA DOMINICANA  
CONSEJO DEL PODER JUDICIAL**

*DIRECCIÓN GENERAL DE LA  
ADMINISTRACIÓN Y CARRERA JUDICIAL  
DIRECCIÓN DE INFRAESTRUCTURA FÍSICA*

**MAG. LUIS HENRY MOLINA**  
MAGISTRADO PRESIDENTE

**ENCARGADOS**

**ARQ. MARCELLE LANDRÓN**  
CODIA:  
DIRECTORA INFRAESTRUCTURA FÍSICA

**ARQ. EDGAR DE LA ROSA**  
CODIA: 23161  
GERENTE DE PROYECTOS

**COLABORADORES**

COLABORACIÓN EN DISEÑO ARQUITECTÓNICO,  
DIBUJO DE PLANOS Y MODELO TRIDIMENSIONAL

**PROYECTO**

**ADECUACION DE ESPACIOS  
PARA TRASLADO DE NNA AL  
JUZGADO DE PAZ 1ERA  
CIRCUNSCRIPCIÓN EN LA VEGA**

**UBICACIÓN**

**CONTENIDO**

**INDICE GENERAL**

**ESTADO DEL PLANO**

UBICACION ARCHIVO DIGITAL

EDICION

FECHA DE ACTUALIZACION

<b>FECHA</b>	<b>ESCALA</b>
04/11/2020	NTE

**CAD No.**  
**LAVEGA-NNA**

**PLANO No. G001**

<b>HOJA No.</b>	<b>DE</b>
<b>01</b>	<b>13</b>



**REPÚBLICA DOMINICANA**  
**CONSEJO DEL PODER JUDICIAL**  
 DIRECCIÓN GENERAL DE LA  
 ADMINISTRACIÓN Y CARRERA JUDICIAL  
 DIRECCIÓN DE INFRAESTRUCTURA FÍSICA

**MAG. LUIS HENRY MOLINA**  
 MAGISTRADO PRESIDENTE

**ENCARGADOS**

**ARQ. MARCELLE LANDRÓN**  
 CODIA:  
 DIRECTORA INFRAESTRUCTURA FÍSICA

**ARQ. EDGAR DE LA ROSA**  
 CODIA: 23161  
 GERENTE DE PROYECTOS

**COLABORADORES**

COLABORACIÓN EN DISEÑO ARQUITECTÓNICO,  
 DIBUJO DE PLANOS Y MODELO TRIDIMENSIONAL

**PROYECTO**

**ADECUACION DE ESPACIOS  
 PARA TRASLADO DE NNA AL  
 JUZGADO DE PAZ 1ERA  
 CIRCUNSCRIPCIÓN EN LA VEGA**

**UBICACIÓN**

**CONTENIDO**

**PLANTA ARQUITECTONICA  
 EXISTENTE 1ER NIVEL**

**ESTADO DEL PLANO**

UBICACION ARCHIVO DIGITAL

EDICION

FECHA DE ACTUALIZACION

**FECHA**  
 04/11/2020


**ESCALA**  
 1:75

**CAD No.**  
**LAVEGA-NNA**

**PLANO No. A101**

**HOJA No.**  
**02**

**DE**  
**13**

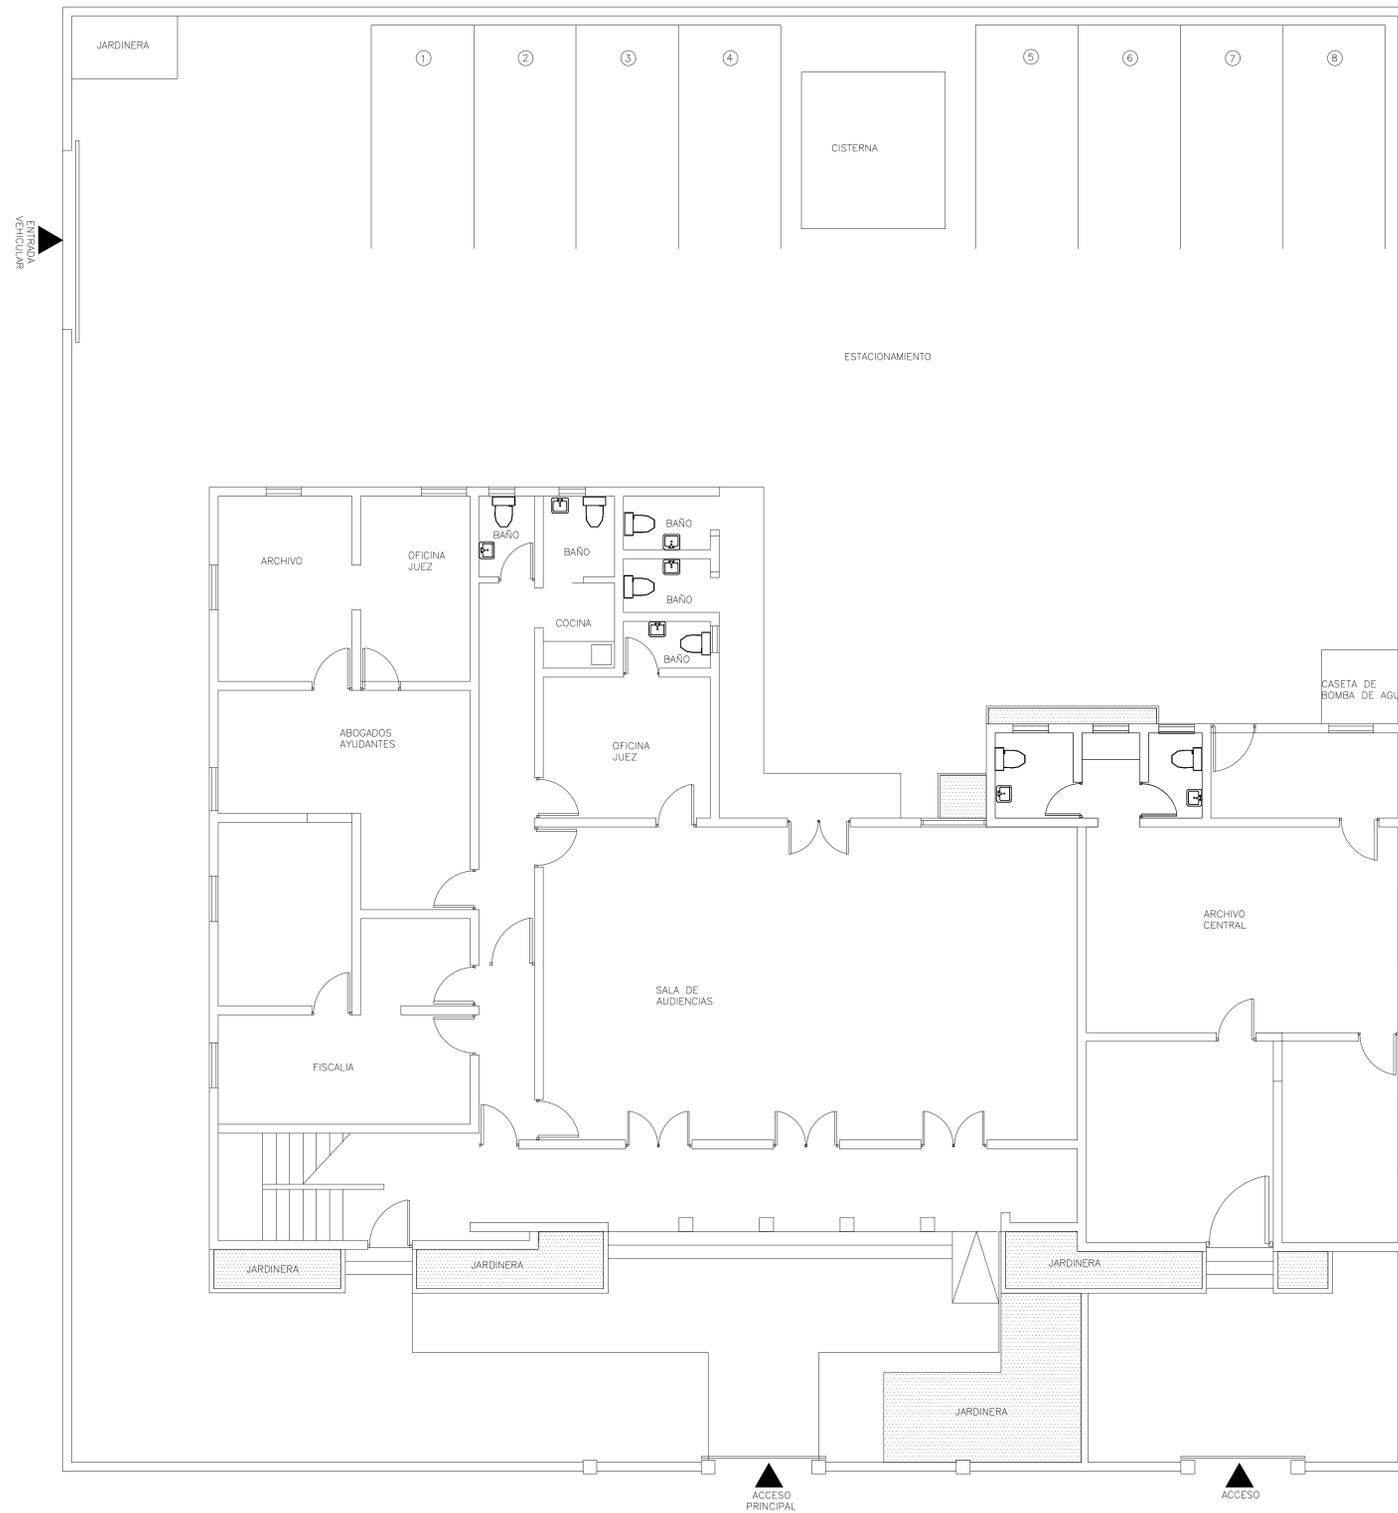

PLANTA ARQUITECTONICA DE CONJUNTO  
 EXISTENTE 1ER NIVEL  
 ESCALA: 1:75



LEYENDA ARQUITECTONICA	
	MUROS, COLUMNAS, VENTANAS EXISTENTES
	LINEAS DE PROYECCION
	MUROS DE BLOCK NUEVOS
	MUROS EN DENGLASS Y SHEETROCK
	MUROS A DEMOLER
	ESPACIOS OCUPADOS POR EL MINISTERIO PUBLICO



**REPÚBLICA DOMINICANA  
CONSEJO DEL PODER JUDICIAL**

DIRECCIÓN GENERAL DE LA  
ADMINISTRACIÓN Y CARRERA JUDICIAL  
DIRECCIÓN DE INFRAESTRUCTURA FÍSICA

**MAG. LUIS HENRY MOLINA**  
MAGISTRADO PRESIDENTE

**ENCARGADOS**

**ARQ. MARCELLE LANDRÓN**  
CODIA:  
DIRECTORA INFRAESTRUCTURA FÍSICA

**ARQ. EDGAR DE LA ROSA**  
CODIA: 23161  
GERENTE DE PROYECTOS

**COLABORADORES**

COLABORACIÓN EN DISEÑO ARQUITECTÓNICO,  
DIBUJO DE PLANOS Y MODELO TRIDIMENSIONAL

**PROYECTO**

ADECUACION DE ESPACIOS  
PARA TRASLADO DE NNA AL  
JUZGADO DE PAZ 1ERA  
CIRCUNSCRIPCIÓN EN LA VEGA

**UBICACIÓN**

**CONTENIDO**

PLANTA ARQUITECTONICA  
EXISTENTE 2DO NIVEL

**ESTADO DEL PLANO**

UBICACION ARCHIVO DIGITAL

**EDICION**

**FECHA DE ACTUALIZACION**

**FECHA**  
04/11/2020

**ESCALA**  
1:75

**CAD No.**

**LAVEGA-NNA**


**PLANO No. A104**

**HOJA No.**

**03**

**DE**

**13**

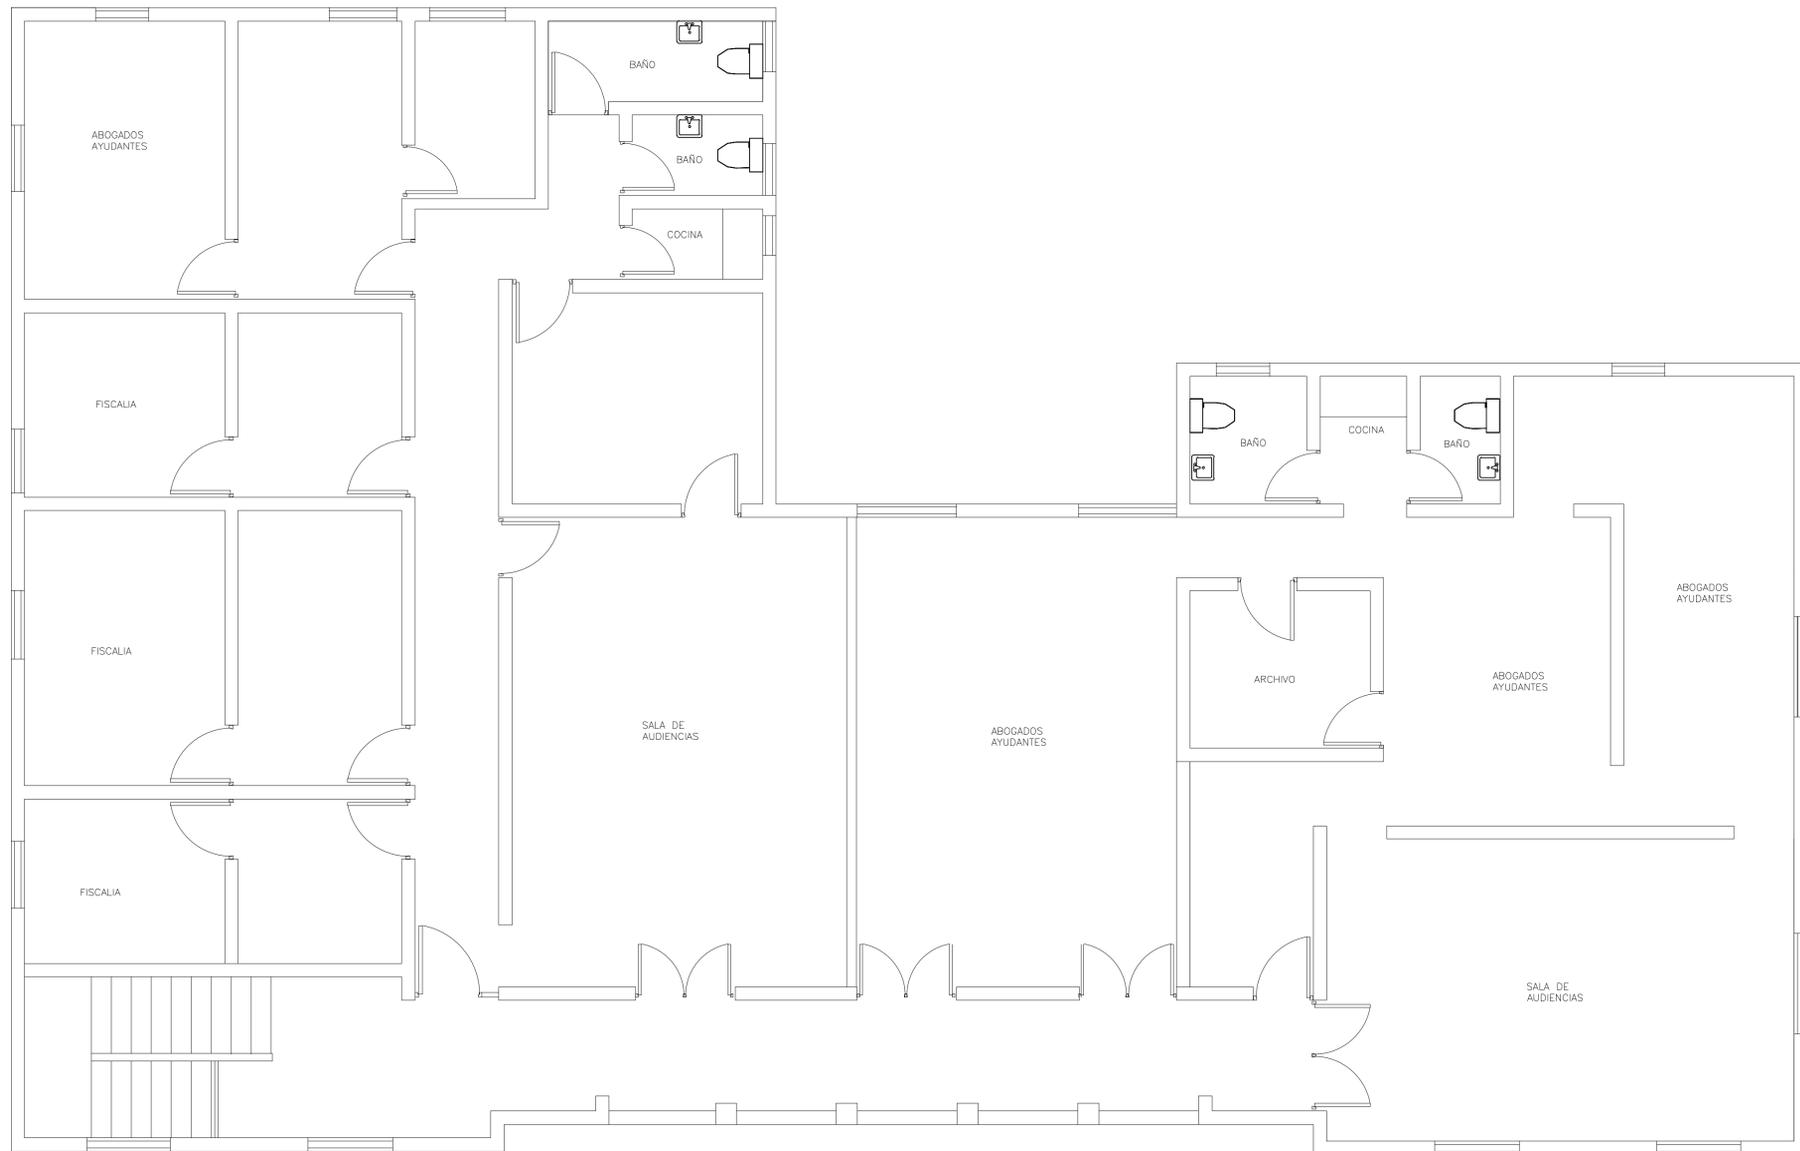

PLANTA ARQUITECTONICA  
EXISTENTE 2DO NIVEL

ESCALA: 1:75

1  
A104

LEYENDA ARQUITECTONICA	
	MUROS, COLUMNAS, VENTANAS EXISTENTES
	LINEAS DE PROYECCION
	MUROS DE BLOCK NUEVOS
	MUROS EN DENGLASS Y SHEETROCK
	MUROS A DEMOLER
	ESPACIOS OCUPADOS POR EL MINISTERIO PUBLICO



**REPÚBLICA DOMINICANA  
CONSEJO DEL PODER JUDICIAL**

*DIRECCIÓN GENERAL DE LA  
ADMINISTRACIÓN Y CARRERA JUDICIAL  
DIRECCIÓN DE INFRAESTRUCTURA FÍSICA*

**MAG. LUIS HENRY MOLINA**  
MAGISTRADO PRESIDENTE

ENCARGADOS

**ARQ. MARCELLE LANDRÓN**  
CODIA:  
DIRECTORA INFRAESTRUCTURA FÍSICA

**ARQ. EDGAR DE LA ROSA**  
CODIA: 23161  
GERENTE DE PROYECTOS

COLABORADORES

COLABORACIÓN EN DISEÑO ARQUITECTÓNICO,  
DIBUJO DE PLANOS Y MODELO TRIDIMENSIONAL

PROYECTO

ADECUACION DE ESPACIOS  
PARA TRASLADO DE NNA AL  
JUZGADO DE PAZ 1ERA  
CIRCUNSCRIPCIÓN EN LA VEGA

UBICACIÓN

CONTENIDO

PLANTA DIMENSIONADA  
EXISTENTE 1ER NIVEL

ESTADO DEL PLANO

UBICACION ARCHIVO DIGITAL

EDICION

FECHA DE ACTUALIZACION

**FECHA**  
04/11/2020

**ESCALA**  
1:50

**CAD No.**  
LAVEGA-NNA


**PLANO No. A103**

**HOJA No.**

**04**

**DE**

**13**

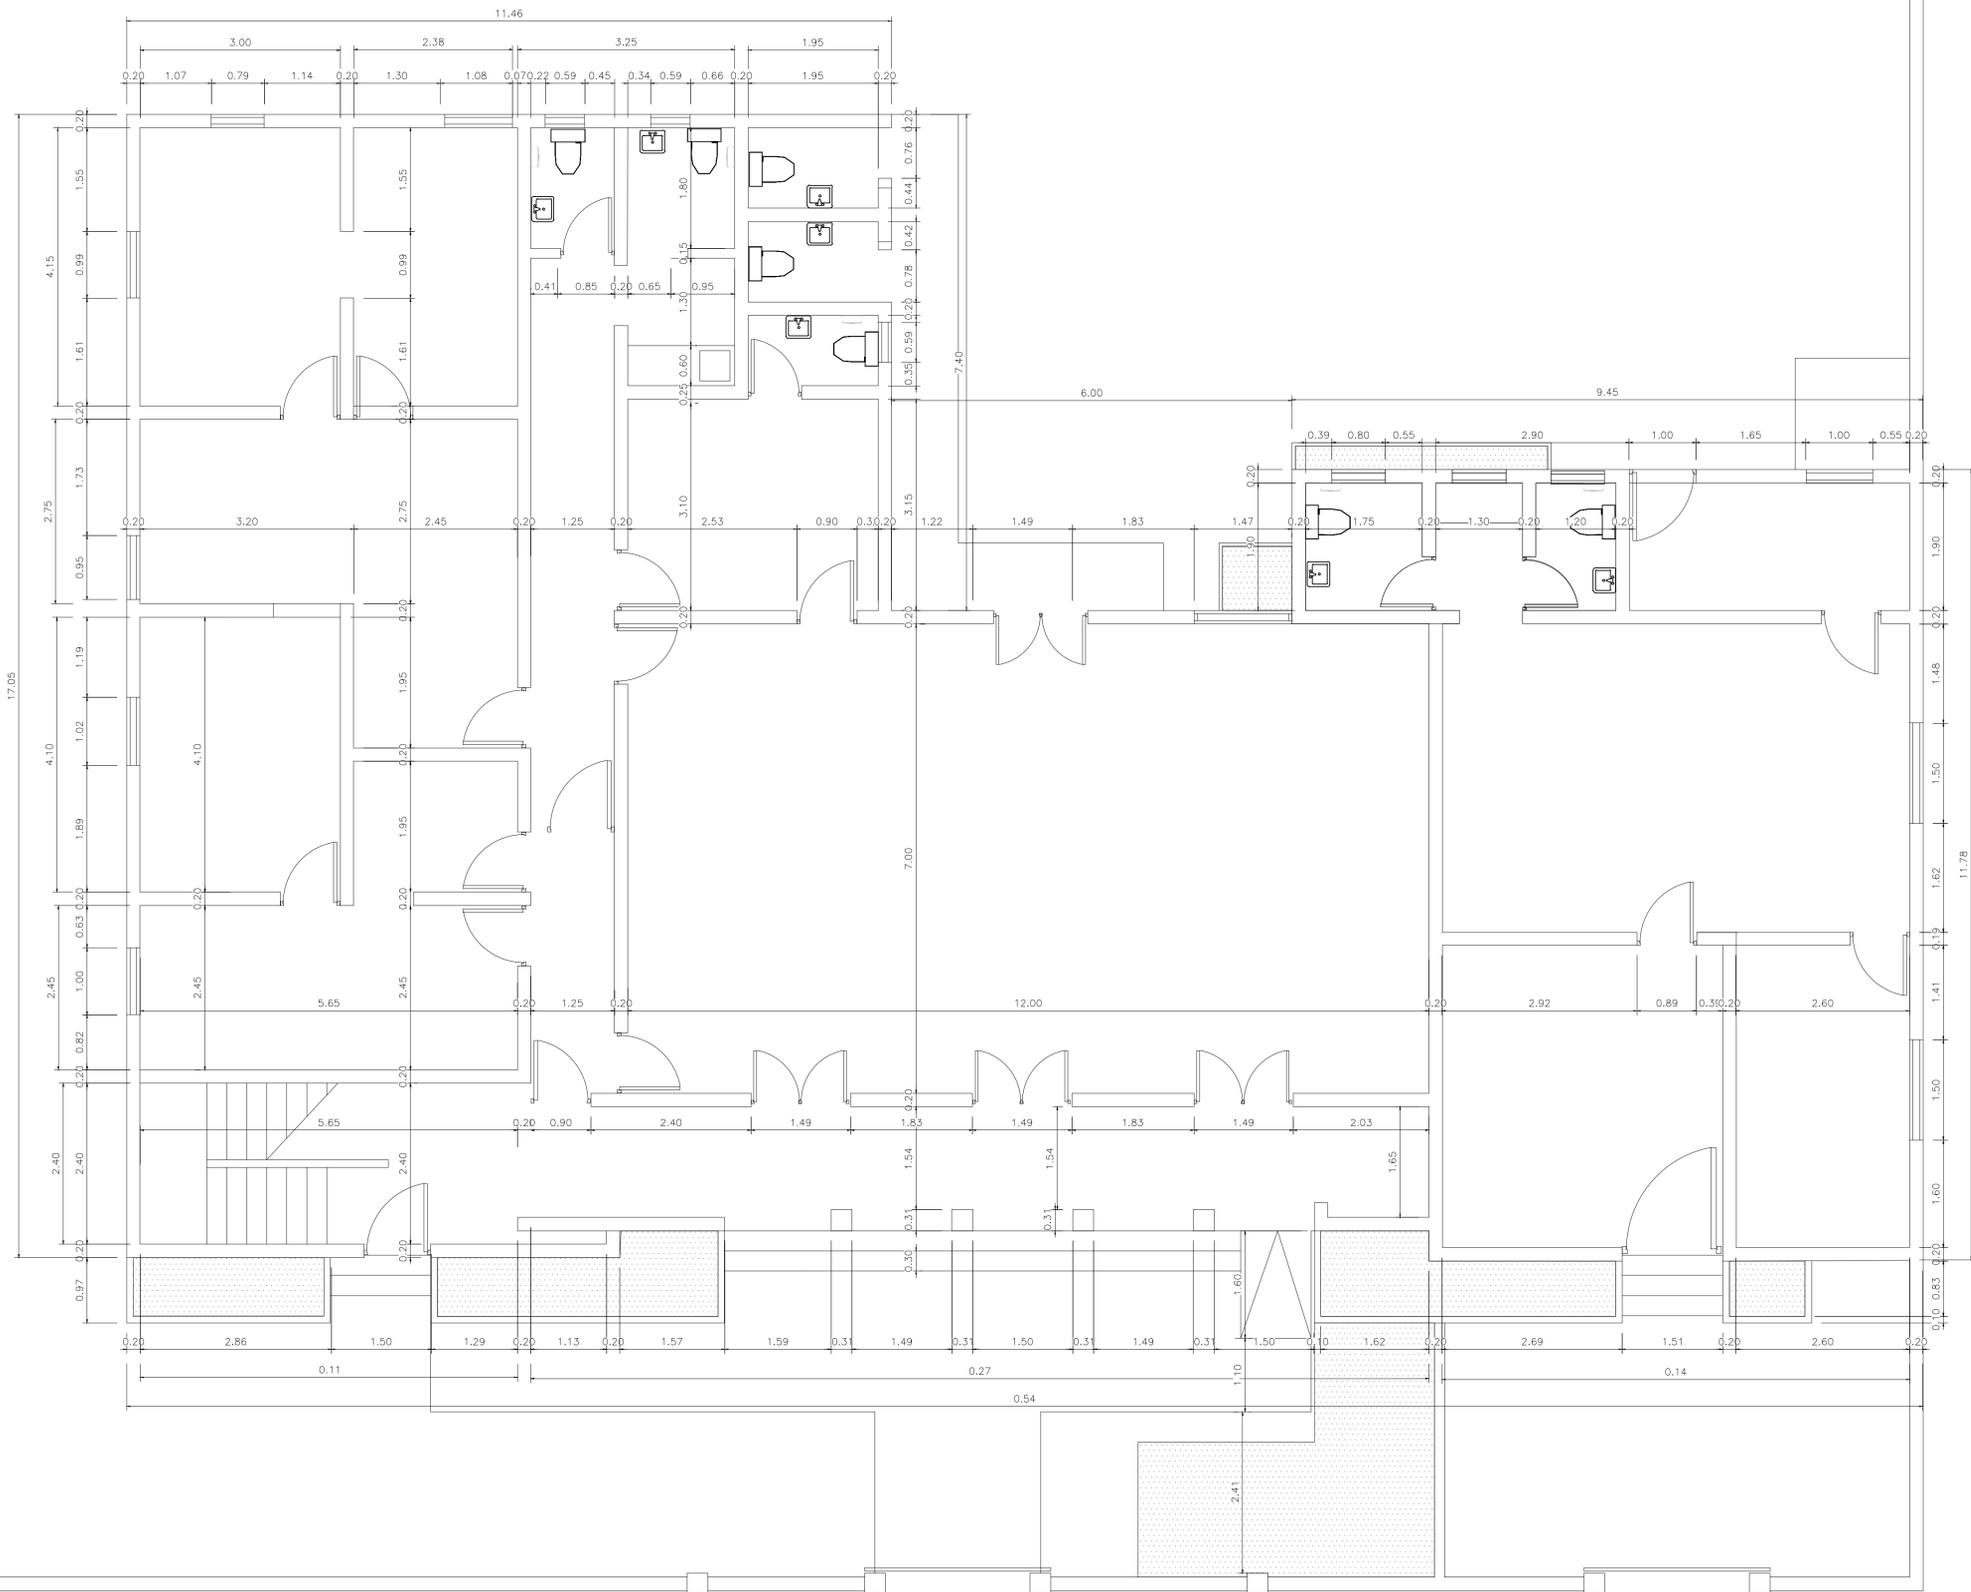

PLANTA DIMENSIONADA  
EXISTENTE 1ER NIVEL  
ESCALA: 1:50

1  
A103

LEYENDA ARQUITECTONICA	
	MUROS, COLUMNAS, VENTANAS EXISTENTES
	LINEAS DE PROYECCION
	MUROS DE BLOCK NUEVOS
	MUROS EN DENGLASS Y SHEETROCK
	MUROS A DEMOLER
	ESPACIOS OCUPADOS POR EL MINISTERIO PUBLICO



**REPÚBLICA DOMINICANA  
CONSEJO DEL PODER JUDICIAL**

*DIRECCIÓN GENERAL DE LA  
ADMINISTRACIÓN Y CARRERA JUDICIAL  
DIRECCIÓN DE INFRAESTRUCTURA FÍSICA*

**MAG. LUIS HENRY MOLINA**  
MAGISTRADO PRESIDENTE

ENCARGADOS

**ARQ. MARCELLE LANDRÓN**  
CODIA:  
DIRECTORA INFRAESTRUCTURA FÍSICA

**ARQ. EDGAR DE LA ROSA**  
CODIA: 23161  
GERENTE DE PROYECTOS

COLABORADORES

COLABORACIÓN EN DISEÑO ARQUITECTÓNICO,  
DIBUJO DE PLANOS Y MODELO TRIDIMENSIONAL

PROYECTO

**ADECUACION DE ESPACIOS  
PARA TRASLADO DE NNA AL  
JUZGADO DE PAZ 1ERA  
CIRCUNSCRIPCIÓN EN LA VEGA**

UBICACIÓN

CONTENIDO

**PLANTA DIMENSIONADA  
EXISTENTE 2DO NIVEL**

ESTADO DEL PLANO

UBICACION ARCHIVO DIGITAL

EDICION

FECHA DE ACTUALIZACION

**FECHA**  
04/11/2020

**ESCALA**  
1:50

**CAD No.**  
LAVEGA-NNA


**PLANO No. A104**

**HOJA No.**

**05**

**DE**

**13**

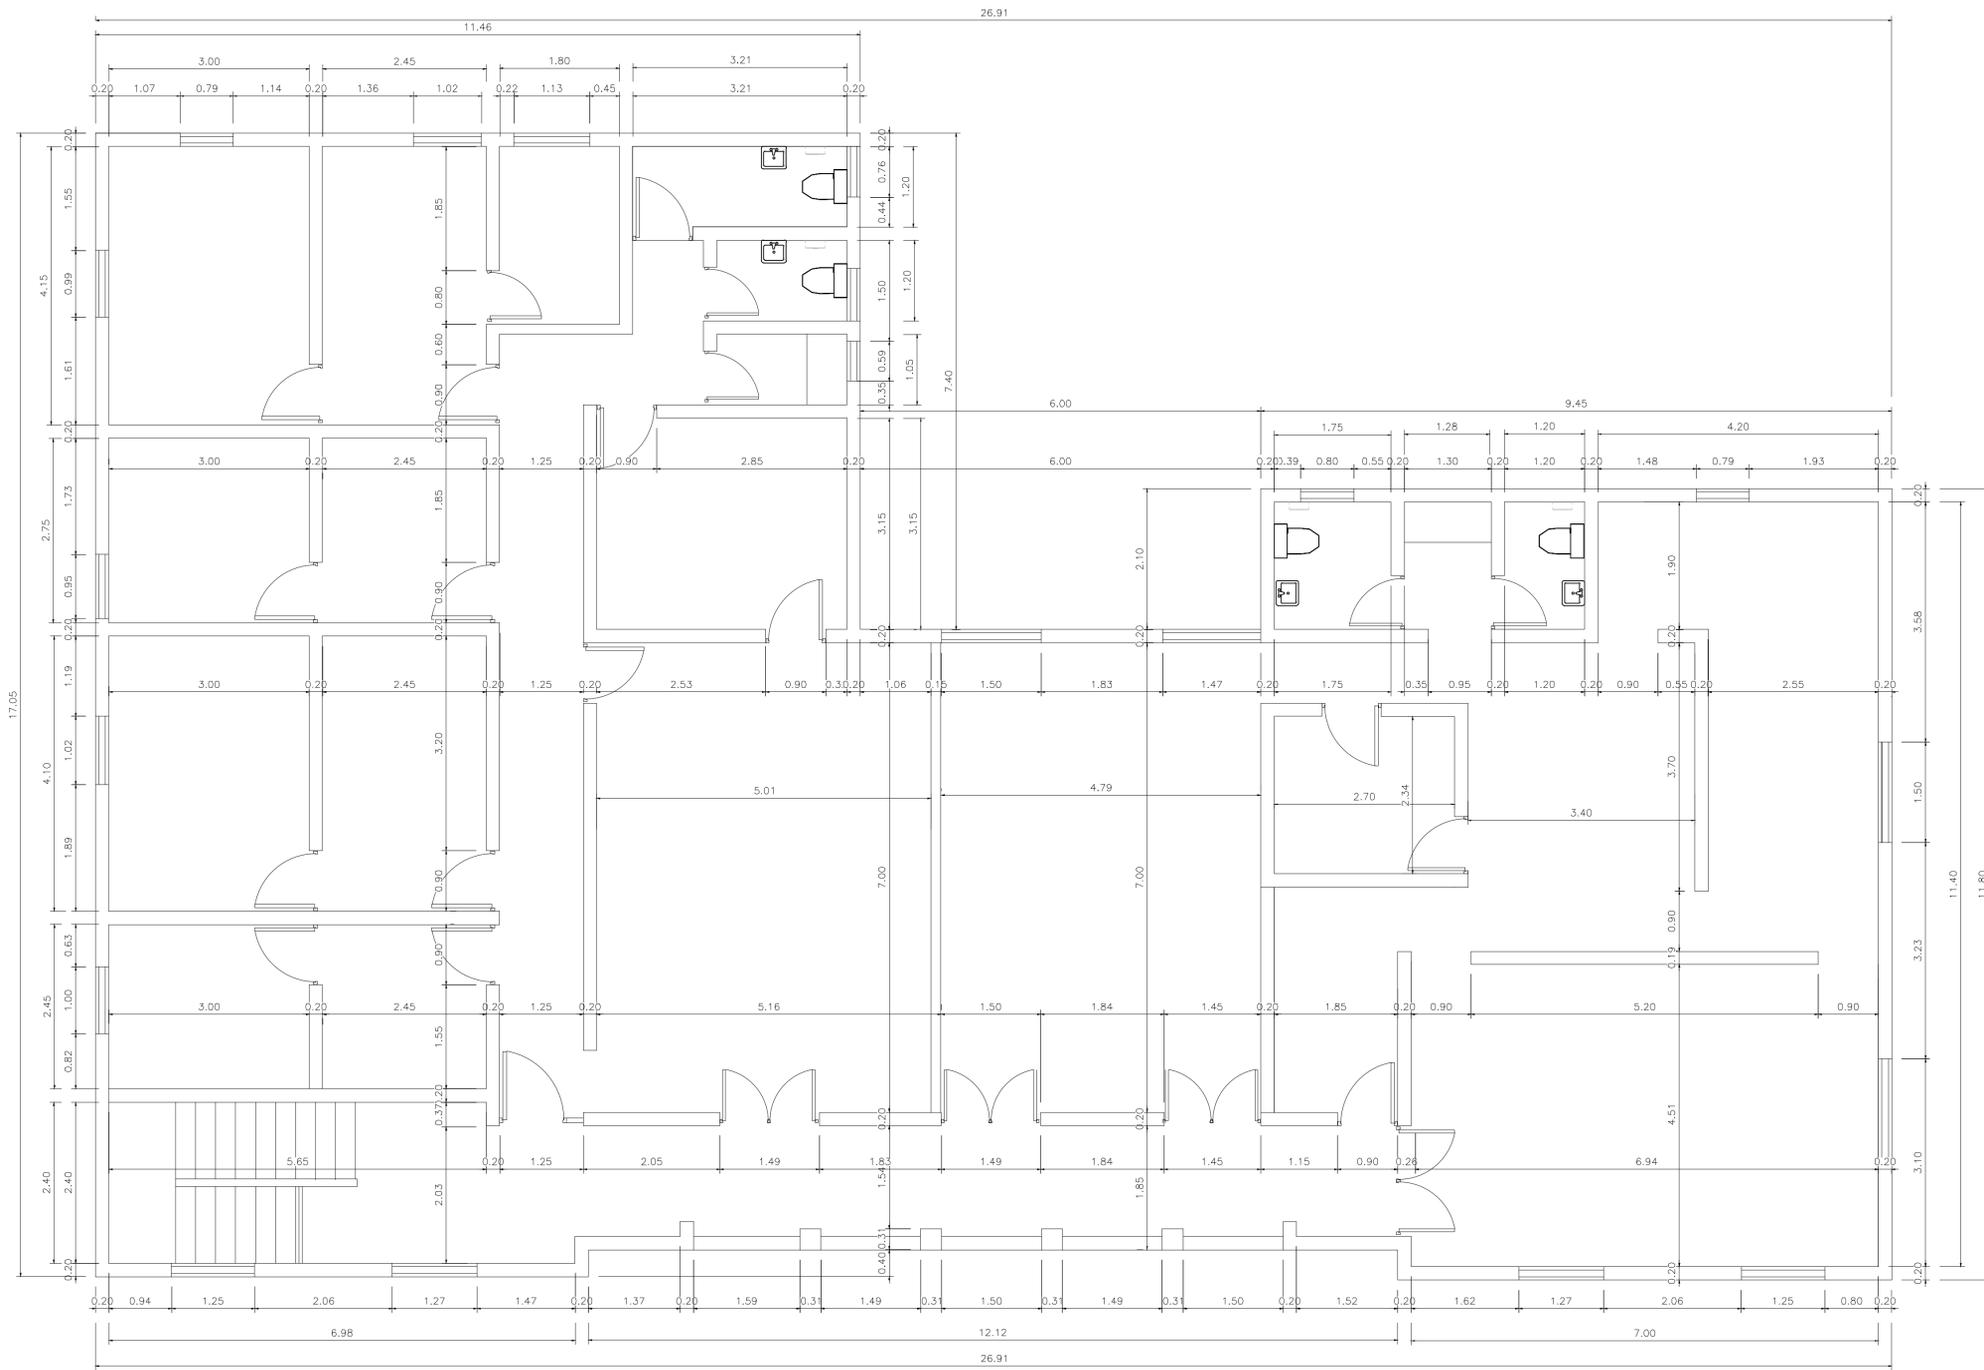

PLANTA DIMENSIONADA  
EXISTENTE 2DO NIVEL

ESCALA: 1:50

1  
A104

LEYENDA ARQUITECTONICA	
	MUROS, COLUMNAS, VENTANAS EXISTENTES
	LINEAS DE PROYECCION
	MUROS DE BLOCK NUEVOS
	MUROS EN DENGLOSS Y SHEETROCK
	MUROS A DEMOLER
	ESPACIOS OCUPADOS POR EL MINISTERIO PUBLICO



**REPÚBLICA DOMINICANA**  
**CONSEJO DEL PODER JUDICIAL**  
 DIRECCIÓN GENERAL DE LA  
 ADMINISTRACIÓN Y CARRERA JUDICIAL  
 DIRECCIÓN DE INFRAESTRUCTURA FÍSICA

**MAG. LUIS HENRY MOLINA**  
 MAGISTRADO PRESIDENTE

**ENCARGADOS**

**ARQ. MARCELLE LANDRÓN**  
 CODIA:  
 DIRECTORA INFRAESTRUCTURA FÍSICA

**ARQ. EDGAR DE LA ROSA**  
 CODIA: 23161  
 GERENTE DE PROYECTOS

**COLABORADORES**

COLABORACIÓN EN DISEÑO ARQUITECTÓNICO,  
 DIBUJO DE PLANOS Y MODELO TRIDIMENSIONAL

**PROYECTO**

**ADECUACION DE ESPACIOS  
 PARA TRASLADO DE NNA AL  
 JUZGADO DE PAZ 1ERA  
 CIRCUNSCRIPCIÓN EN LA VEGA**

**UBICACIÓN**

**CONTENIDO**

**PLANTA ARQUITECTONICA  
 PROPUESTA INTERVENCIONES  
 1ER NIVEL**

**ESTADO DEL PLANO**

UBICACION ARCHIVO DIGITAL

**EDICION**

FECHA DE ACTUALIZACION

**FECHA**

04/11/2020

**ESCALA**

1:33

**CAD No.**

**LAVEGA-NNA**


**PLANO No. A105**

**HOJA No.**

**06**

**DE**

**13**

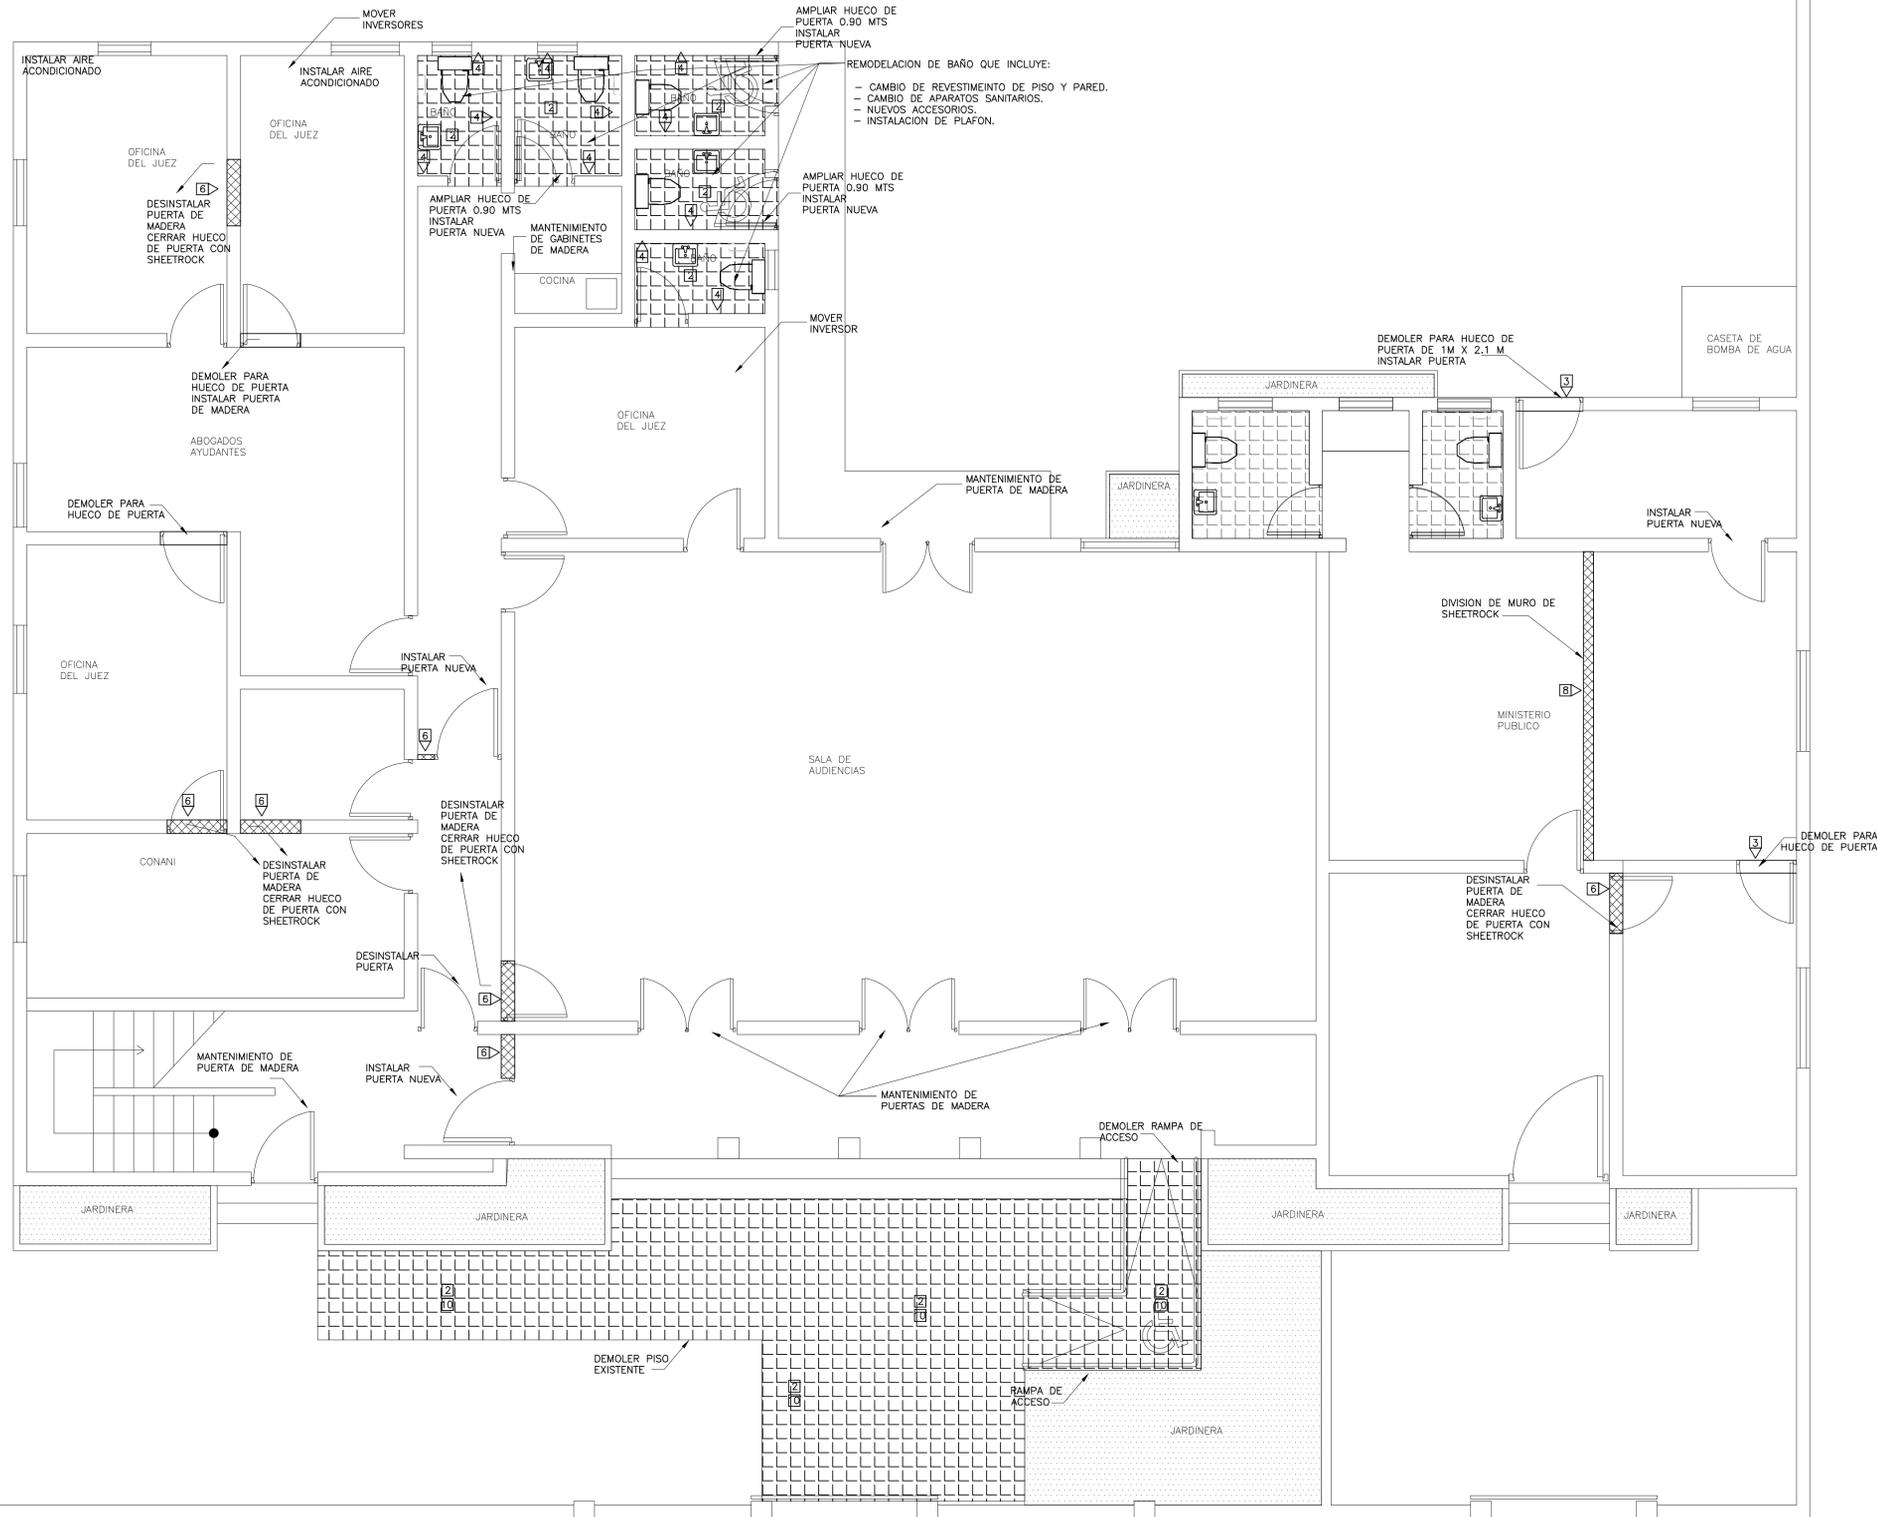

**NOTAS GENERALES DE MANTENIMIENTO:**  
 -MANTENIMIENTO DE JADINERAS FRONTALES.  
 -PINTURA EXTERIOR, INTERIOR Y DE TECHOS.  
 -MANTENIMIENTO EN TODAS LAS PUERTAS DE MADERA.  
 -LIMPIEZA Y BRILLADO DE PISOS.  
 -PAÑETE DE VERJA PERIMETRAL.  
 -PINTURA DE ALTO TRANSITO Y PARAGOMAS PARA ESTACIONAMIENTOS.

TERMINACIONES	
1	DEMOLICION DE MUROS EN SHEETROCK EXISTENTE. H=2.10 M.
2	DEMOLICION DE PISOS EXISTENTES
3	DEMOLICION DE MUROS DE BLOCK
4	DEMOLICION DE CERAMICA DE PARED. H=1.20. LONGITUD VER PLANO
5	MANTENIMIENTO DE ESTRADO
6	CIERRE DE HUECOS DE PUERTAS SHEETROCK 2 CARAS CON INSULACION ACUSTICA.
7	MURO DE BLOQUES DE 6" TODAS LAS CAMARAS LLENAS HASTA EL FONDO DE LOSA.
8	MURO EN SHEETROCK 2 CARAS CON INSULACION ACUSTICA. ESTRUCTURA DE 3 1/2" GALVANIZADA. HASTA FONDO DE LOSA DE TECHO
9	HORMIGON FROTADO
10	REVESTIMIENTO EN PISO EN PORCELANATO DE ALTO TRAFICO ANTIDESLIZANTE COLOR GRIS. FORMATO DE 60CM X 60CM.
11	REVESTIMIENTO EN PARED EN PORCELANATO DE COLOR GRIS. FORMATO DE 60CM X 30CM.

LEYENDA ARQUITECTONICA	
	MUROS, COLUMNAS, VENTANAS EXISTENTES
	LINEAS DE PROYECCION
	MUROS DE BLOCK NUEVOS
	MUROS EN DENGLASS Y SHEETROCK
	MUROS A DEMOLER
	JARDINERAS

PLANTA ARQUITECTONICA  
 PROPUESTA INTERVENCIONES 1ER NIVEL  
 ESCALA: 1:33

1  
 A105



**REPÚBLICA DOMINICANA**  
**CONSEJO DEL PODER JUDICIAL**  
 DIRECCIÓN GENERAL DE LA  
 ADMINISTRACIÓN Y CARRERA JUDICIAL  
 DIRECCIÓN DE INFRAESTRUCTURA FÍSICA

**MAG. LUIS HENRY MOLINA**  
 MAGISTRADO PRESIDENTE

**ENCARGADOS**

**ARQ. MARCELLE LANDRÓN**  
 CODIA:  
 DIRECTORA INFRAESTRUCTURA FÍSICA

**ARQ. EDGAR DE LA ROSA**  
 CODIA: 23161  
 GERENTE DE PROYECTOS

**COLABORADORES**

COLABORACIÓN EN DISEÑO ARQUITECTÓNICO,  
 DIBUJO DE PLANOS Y MODELO TRIDIMENSIONAL

**PROYECTO**

ADECUACION DE ESPACIOS  
 PARA TRASLADO DE NNA AL  
 JUZGADO DE PAZ 1ERA  
 CIRCUNSCRIPCIÓN EN LA VEGA

**UBICACIÓN**

**CONTENIDO**

PLANTA ARQUITECTONICA  
 PROPUESTA 1ER NIVEL

**ESTADO DEL PLANO**

UBICACION ARCHIVO DIGITAL

**EDICION**

**FECHA DE ACTUALIZACION**

**FECHA**

04/11/2020

**ESCALA**

1:50

**CAD No.**

LAVEGA-NNA


**PLANO No. A106**

**HOJA No.**

**07**

**DE**

**13**

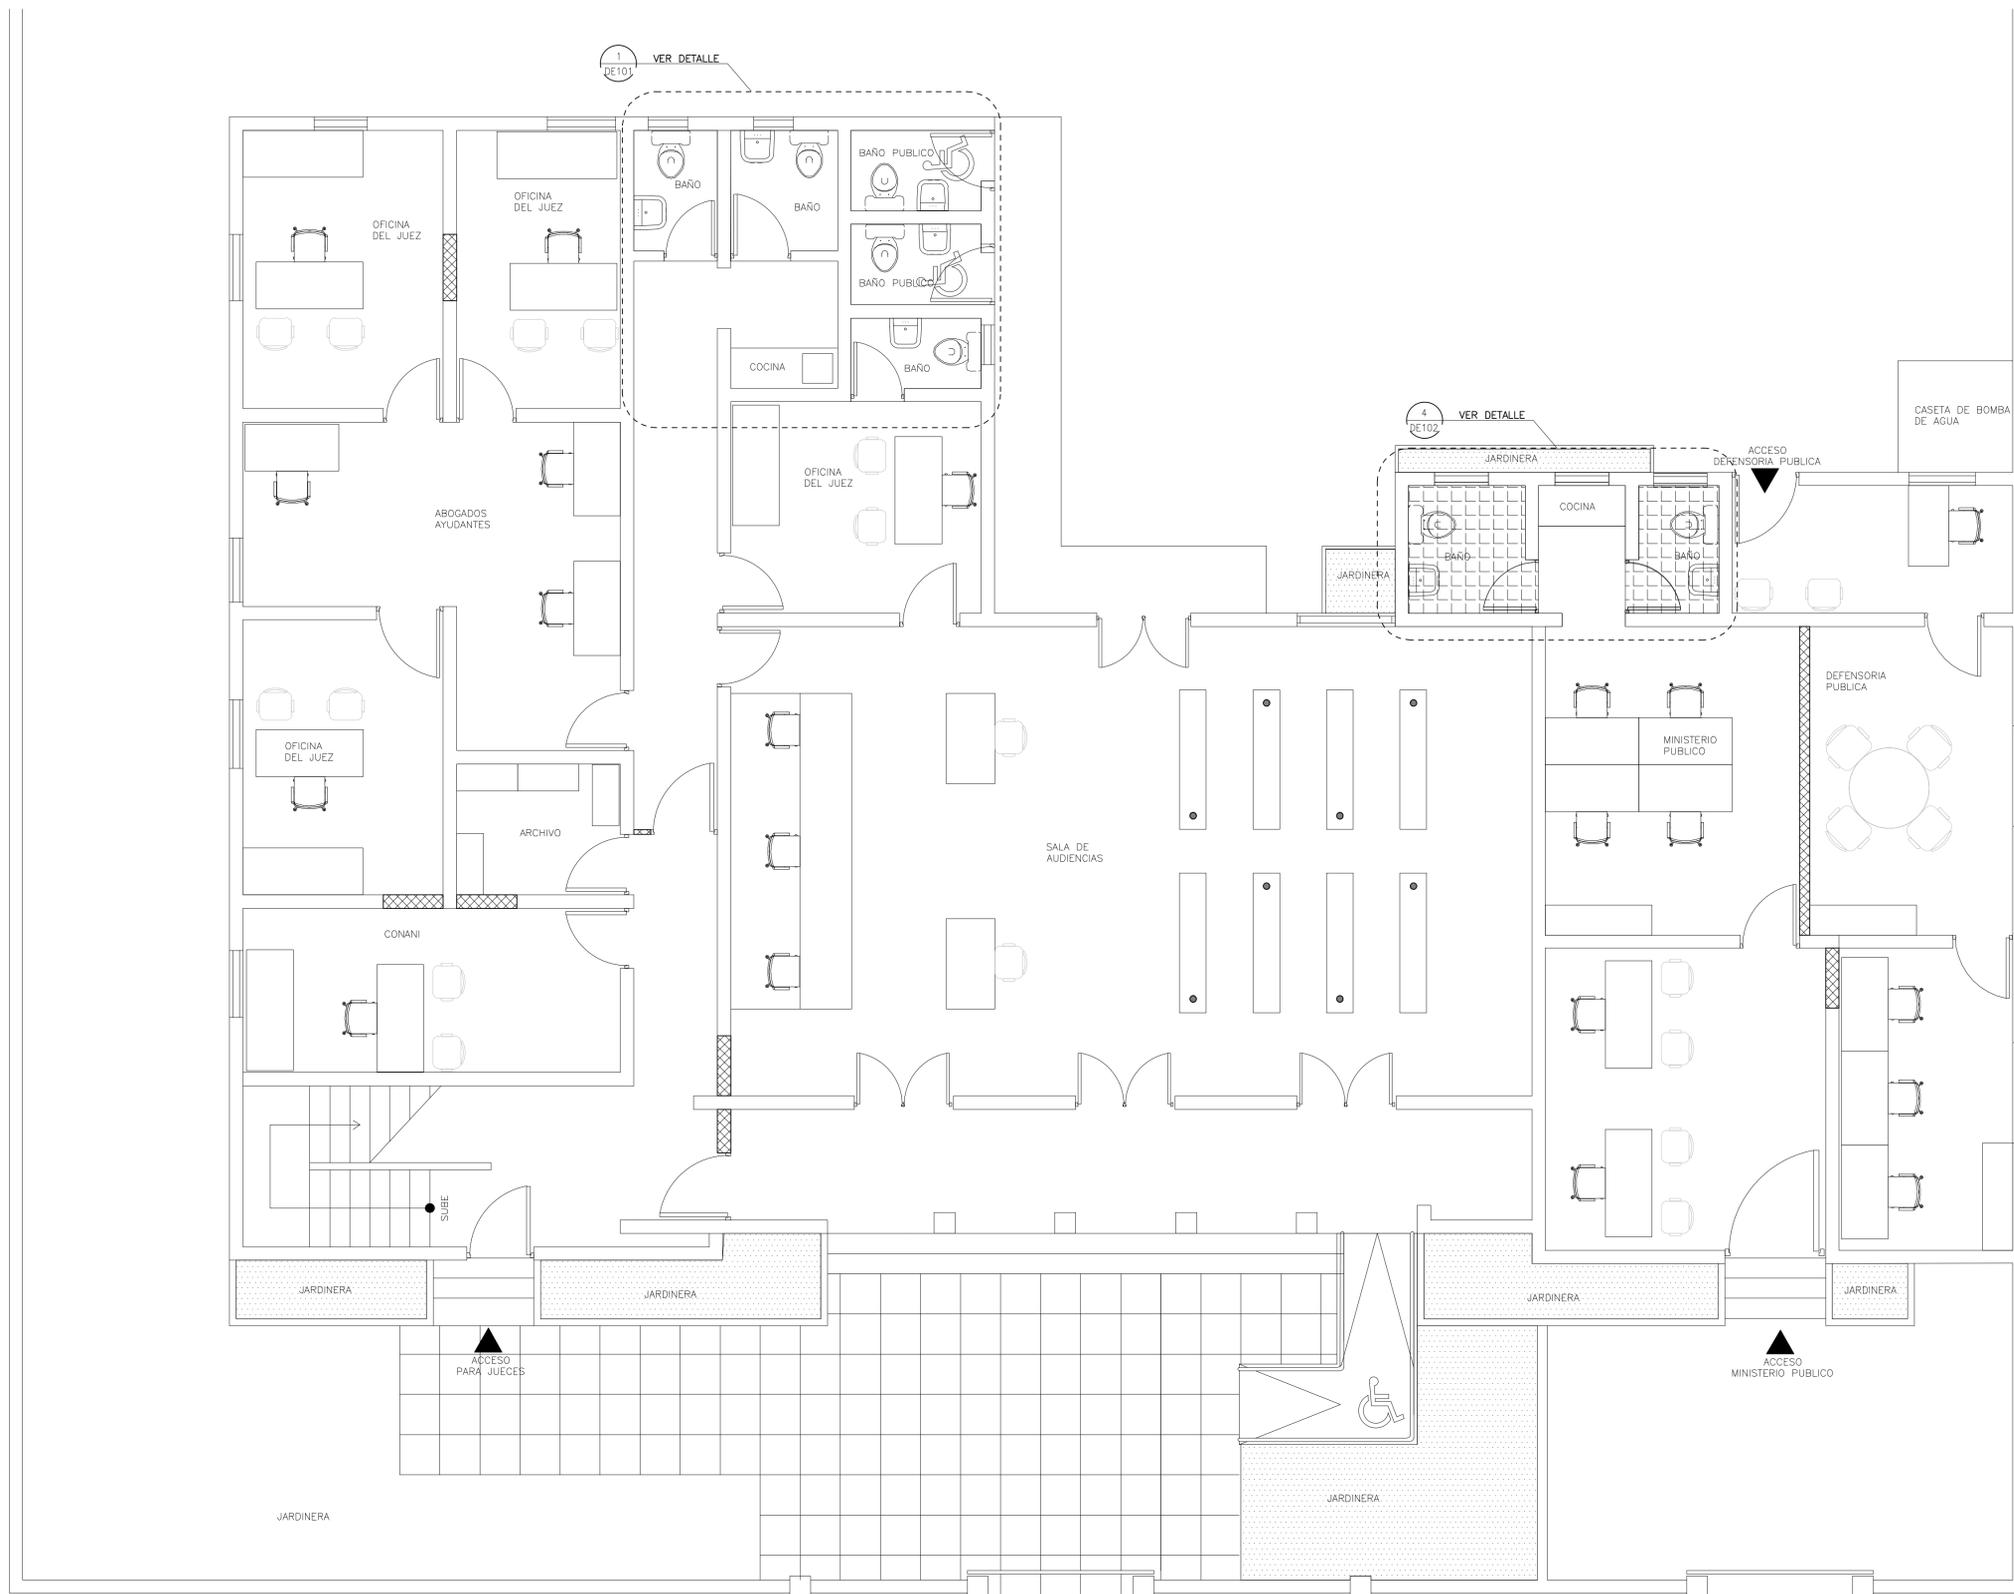


PLANTA ARQUITECTONICA  
 PROPUESTA 1ER NIVEL  
 ESCALA: 1:50

1  
 A106

▲  
 ACCESO PRINCIPAL

LEYENDA ARQUITECTONICA	
	MUROS, COLUMNAS, VENTANAS EXISTENTES
	LINEAS DE PROYECCION
	MUROS DE BLOCK NUEVOS
	MUROS EN DENGLOSS Y SHEETROCK
	MUROS A DEMOLER
	JARDINERAS

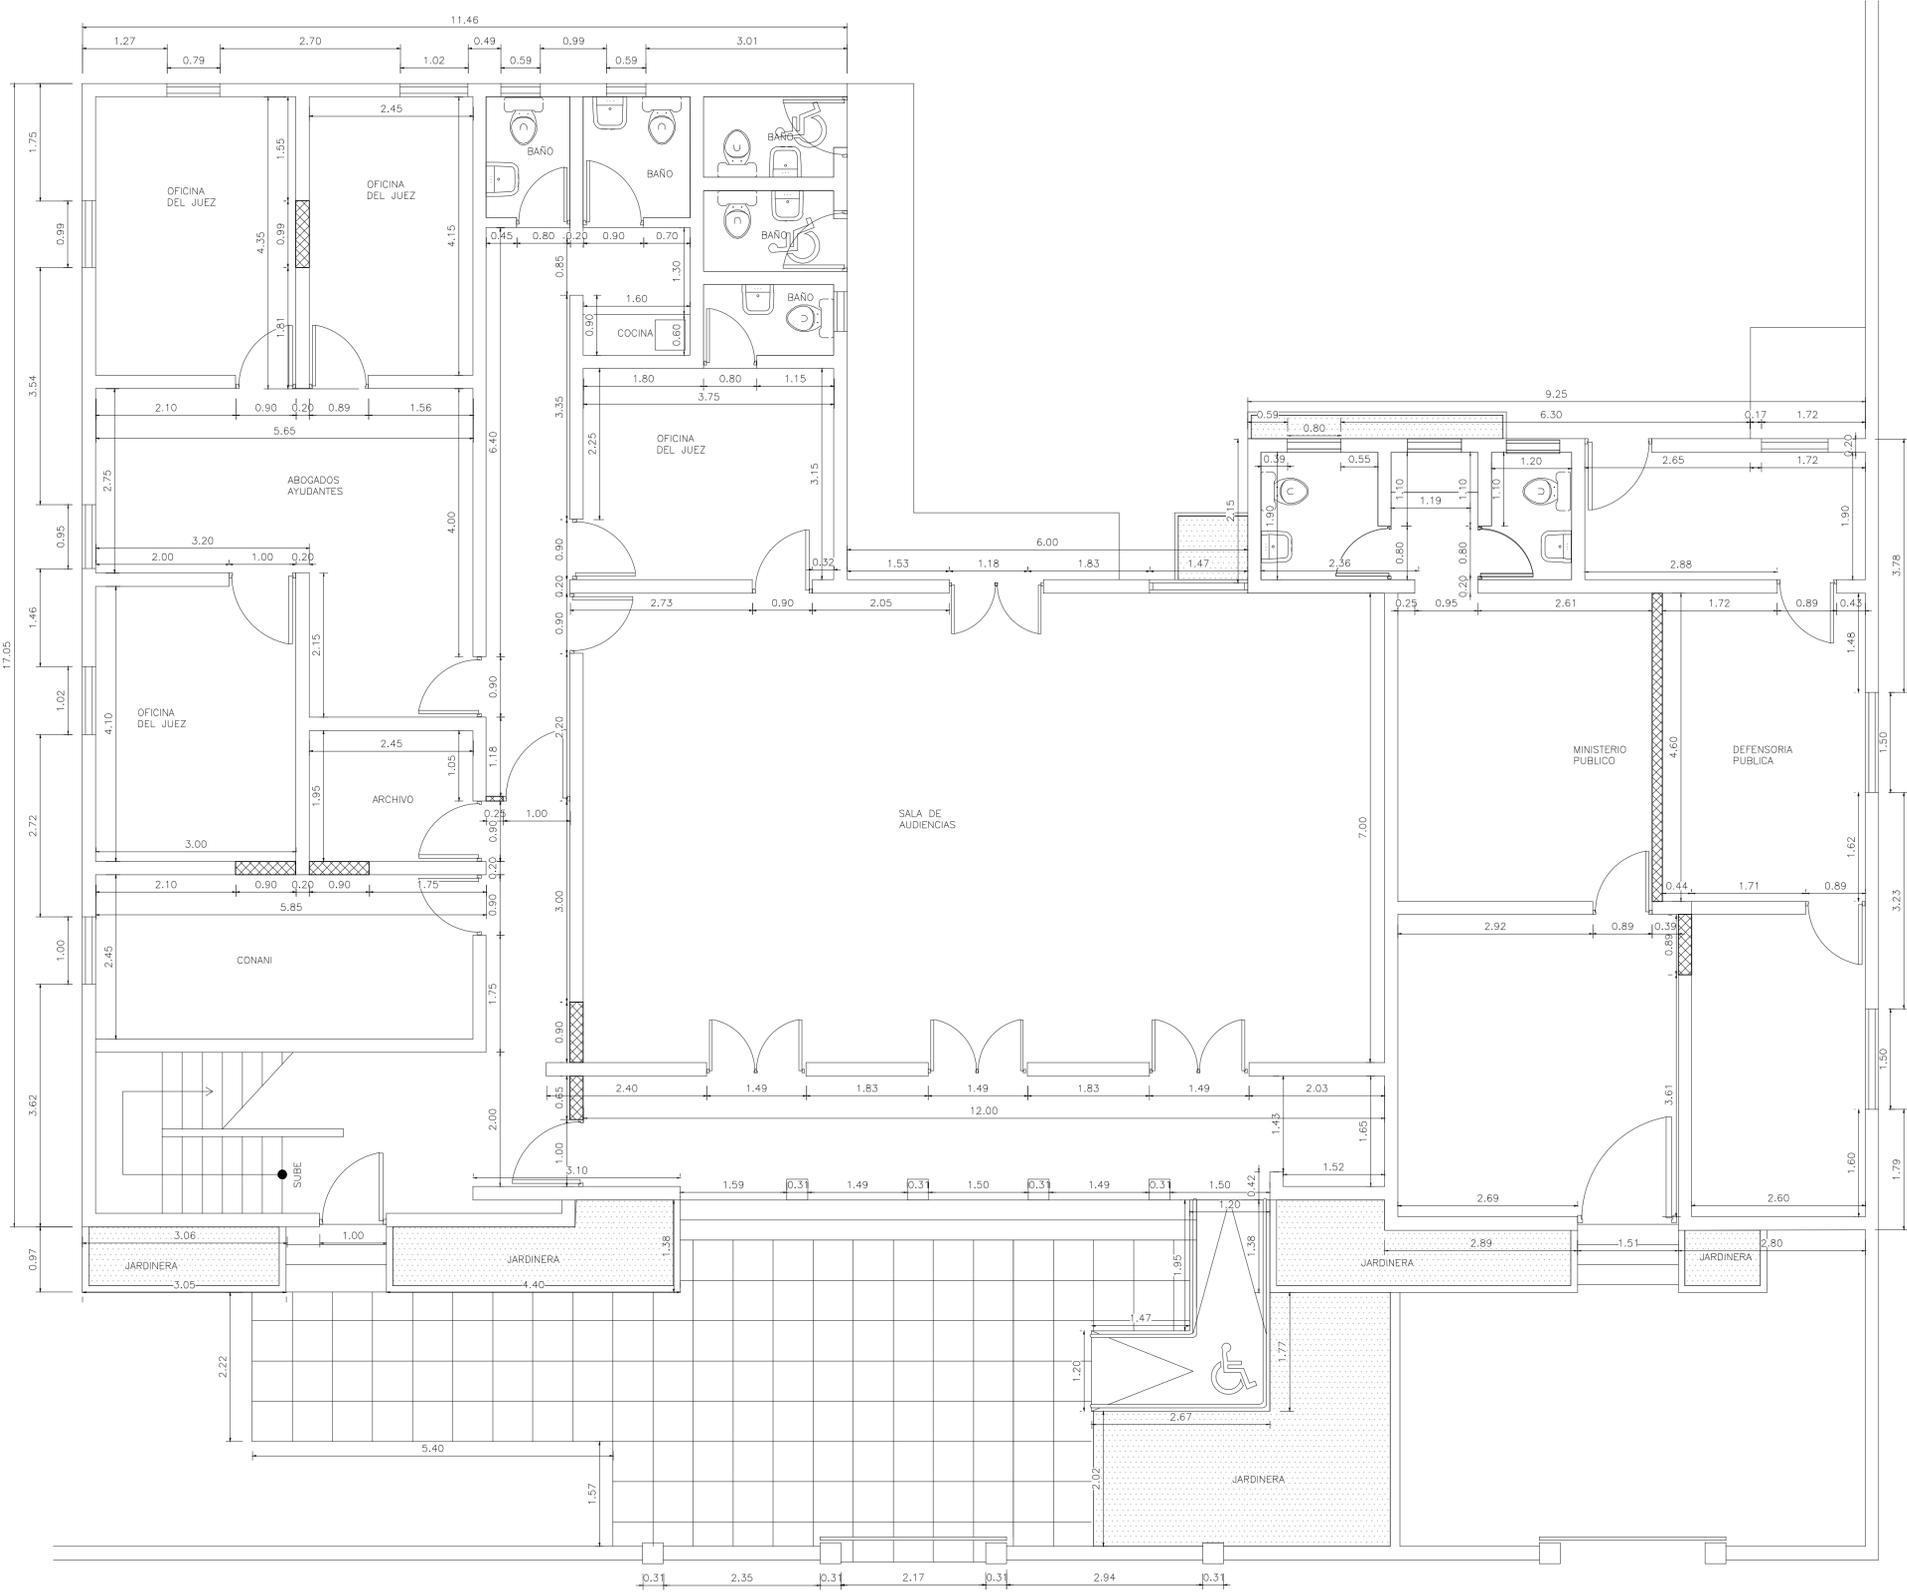

PLANTA DIMENSIONADA  
PROPUESTA 1ER NIVEL

ESCALA: 1:50

1  
A107

LEYENDA ARQUITECTONICA	
	MUROS, COLUMNAS, VENTANAS EXISTENTES
	LINEAS DE PROYECCION
	MUROS DE BLOCK NUEVOS
	MUROS EN DENGLOSS Y SHEETROCK
	MUROS A DEMOLER
	JARDINERAS



**REPÚBLICA DOMINICANA**  
**CONSEJO DEL PODER JUDICIAL**  
DIRECCIÓN GENERAL DE LA  
ADMINISTRACIÓN Y CARRERA JUDICIAL  
DIRECCIÓN DE INFRAESTRUCTURA FÍSICA

**MAG. LUIS HENRY MOLINA**  
MAGISTRADO PRESIDENTE

**ENCARGADOS**  
**ARQ. MARCELLE LANDRÓN**  
CODIA:  
DIRECTORA INFRAESTRUCTURA FÍSICA

**ARQ. EDGAR DE LA ROSA**  
CODIA: 23161  
GERENTE DE PROYECTOS

**COLABORADORES**  
COLABORACIÓN EN DISEÑO ARQUITECTÓNICO,  
DIBUJO DE PLANOS Y MODELO TRIDIMENSIONAL

**PROYECTO**  
**ADECUACION DE ESPACIOS  
PARA TRASLADO DE NNA AL  
JUZGADO DE PAZ 1ERA  
CIRCUNSCRIPCIÓN EN LA VEGA**  
UBICACIÓN

**CONTENIDO**  
**PLANTA DIMENSIONADA  
PROPUESTA 1ER NIVEL**

**ESTADO DEL PLANO**  
UBICACION ARCHIVO DIGITAL

EDICION

FECHA DE ACTUALIZACION

FECHA	ESCALA
04/11/2020	1:50

**CAD No.**  
**LAVEGA-NNA**

**PLANO No. A107**

HOJA No.	DE
<b>08</b>	<b>13</b>



**REPÚBLICA DOMINICANA  
CONSEJO DEL PODER JUDICIAL**

*DIRECCIÓN GENERAL DE LA  
ADMINISTRACIÓN Y CARRERA JUDICIAL  
DIRECCIÓN DE INFRAESTRUCTURA FÍSICA*

**MAG. LUIS HENRY MOLINA**  
MAGISTRADO PRESIDENTE

ENCARGADOS

**ARQ. MARCELLE LANDRÓN**  
CODIA:  
DIRECTORA INFRAESTRUCTURA FÍSICA

**ARQ. EDGAR DE LA ROSA**  
CODIA: 23161  
GERENTE DE PROYECTOS

COLABORADORES

COLABORACIÓN EN DISEÑO ARQUITECTÓNICO,  
DIBUJO DE PLANOS Y MODELO TRIDIMENSIONAL

PROYECTO

**ADECUACION DE ESPACIOS  
PARA TRASLADO DE NNA AL  
JUZGADO DE PAZ 1ERA  
CIRCUNSCRIPCIÓN EN LA VEGA**

UBICACIÓN

CONTENIDO  
**PLANTA ARQUITECTONICA  
PROPUESTA INTERVENCIONES  
2DO NIVEL**

ESTADO DEL PLANO

UBICACION ARCHIVO DIGITAL

EDICION


FECHA DE ACTUALIZACION

FECHA	ESCALA
04/11/2020	1:75

**CAD No.  
LAVEGA-NNA**

**PLANO No. A110**

HOJA No.	DE
<b>09</b>	<b>13</b>

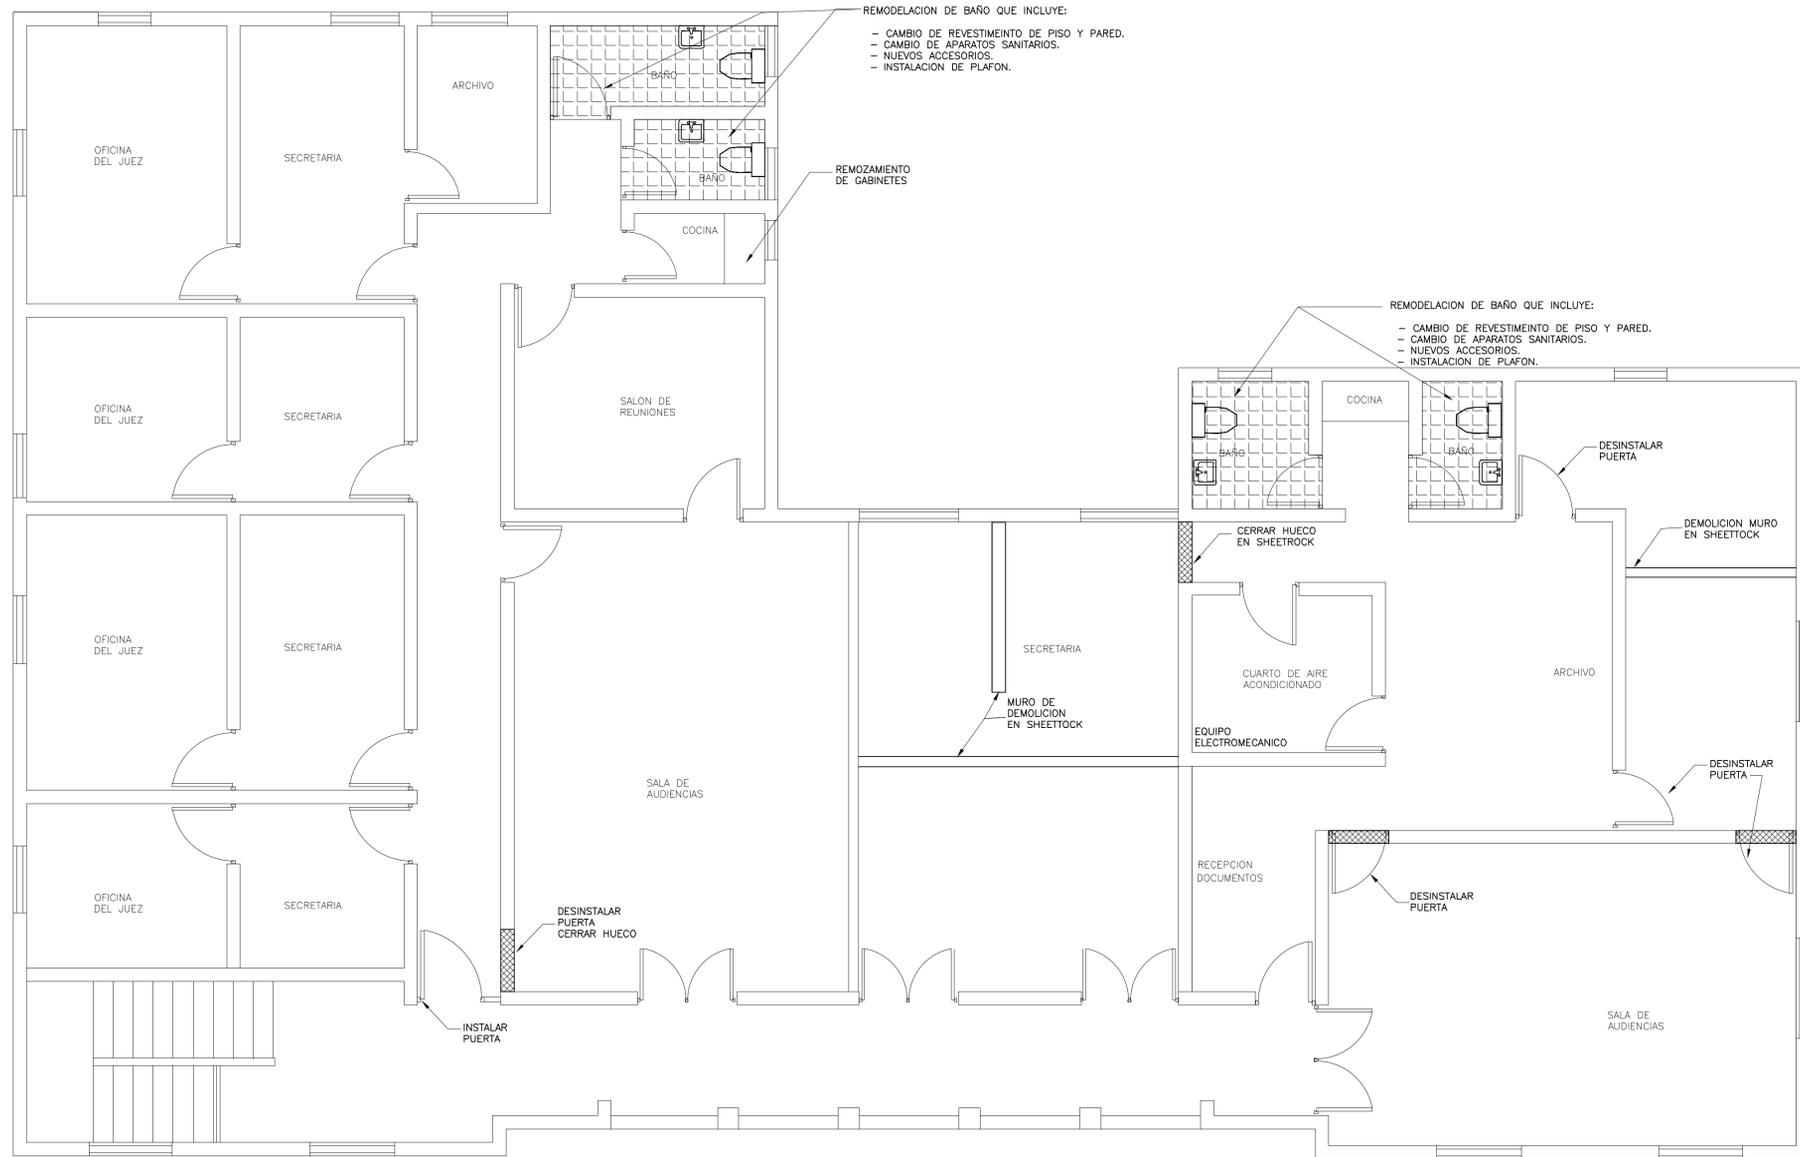

PLANTA ARQUITECTONICA  
PROPUESTA INTERVENCIONES 2DO NIVEL

ESCALA: 1:75

1  
A110

LEYENDA ARQUITECTONICA	
	MUROS, COLUMNAS, VENTANAS EXISTENTES
	LINEAS DE PROYECCION
	MUROS DE BLOCK NUEVOS
	MUROS EN DENGLOSS Y SHEETROCK
	MUROS A DEMOLER
	ESPACIOS OCUPADOS POR EL MINISTERIO PUBLICO



**REPÚBLICA DOMINICANA  
CONSEJO DEL PODER JUDICIAL**

DIRECCIÓN GENERAL DE LA  
ADMINISTRACIÓN Y CARRERA JUDICIAL  
DIRECCIÓN DE INFRAESTRUCTURA FÍSICA

**MAG. LUIS HENRY MOLINA**  
MAGISTRADO PRESIDENTE

**ENCARGADOS**

**ARQ. MARCELLE LANDRÓN**  
CODIA:  
DIRECTORA INFRAESTRUCTURA FÍSICA

**ARQ. EDGAR DE LA ROSA**  
CODIA: 23161  
GERENTE DE PROYECTOS

**COLABORADORES**

COLABORACIÓN EN DISEÑO ARQUITECTÓNICO,  
DIBUJO DE PLANOS Y MODELO TRIDIMENSIONAL

**PROYECTO**

ADECUACION DE ESPACIOS  
PARA TRASLADO DE NNA AL  
JUZGADO DE PAZ 1ERA  
CIRCUNSCRIPCIÓN EN LA VEGA

**UBICACIÓN**

**CONTENIDO**

PLANTA ARQUITECTONICA  
PROPUESTA 2DO NIVEL

**ESTADO DEL PLANO**

UBICACION ARCHIVO DIGITAL

EDICION

FECHA DE ACTUALIZACION

**FECHA**  
04/11/2020

**ESCALA**  
1:75

**CAD No.**

**LAVEGA-NNA**


**PLANO No. A109**

**HOJA No.**

**10**

**DE**

**13**

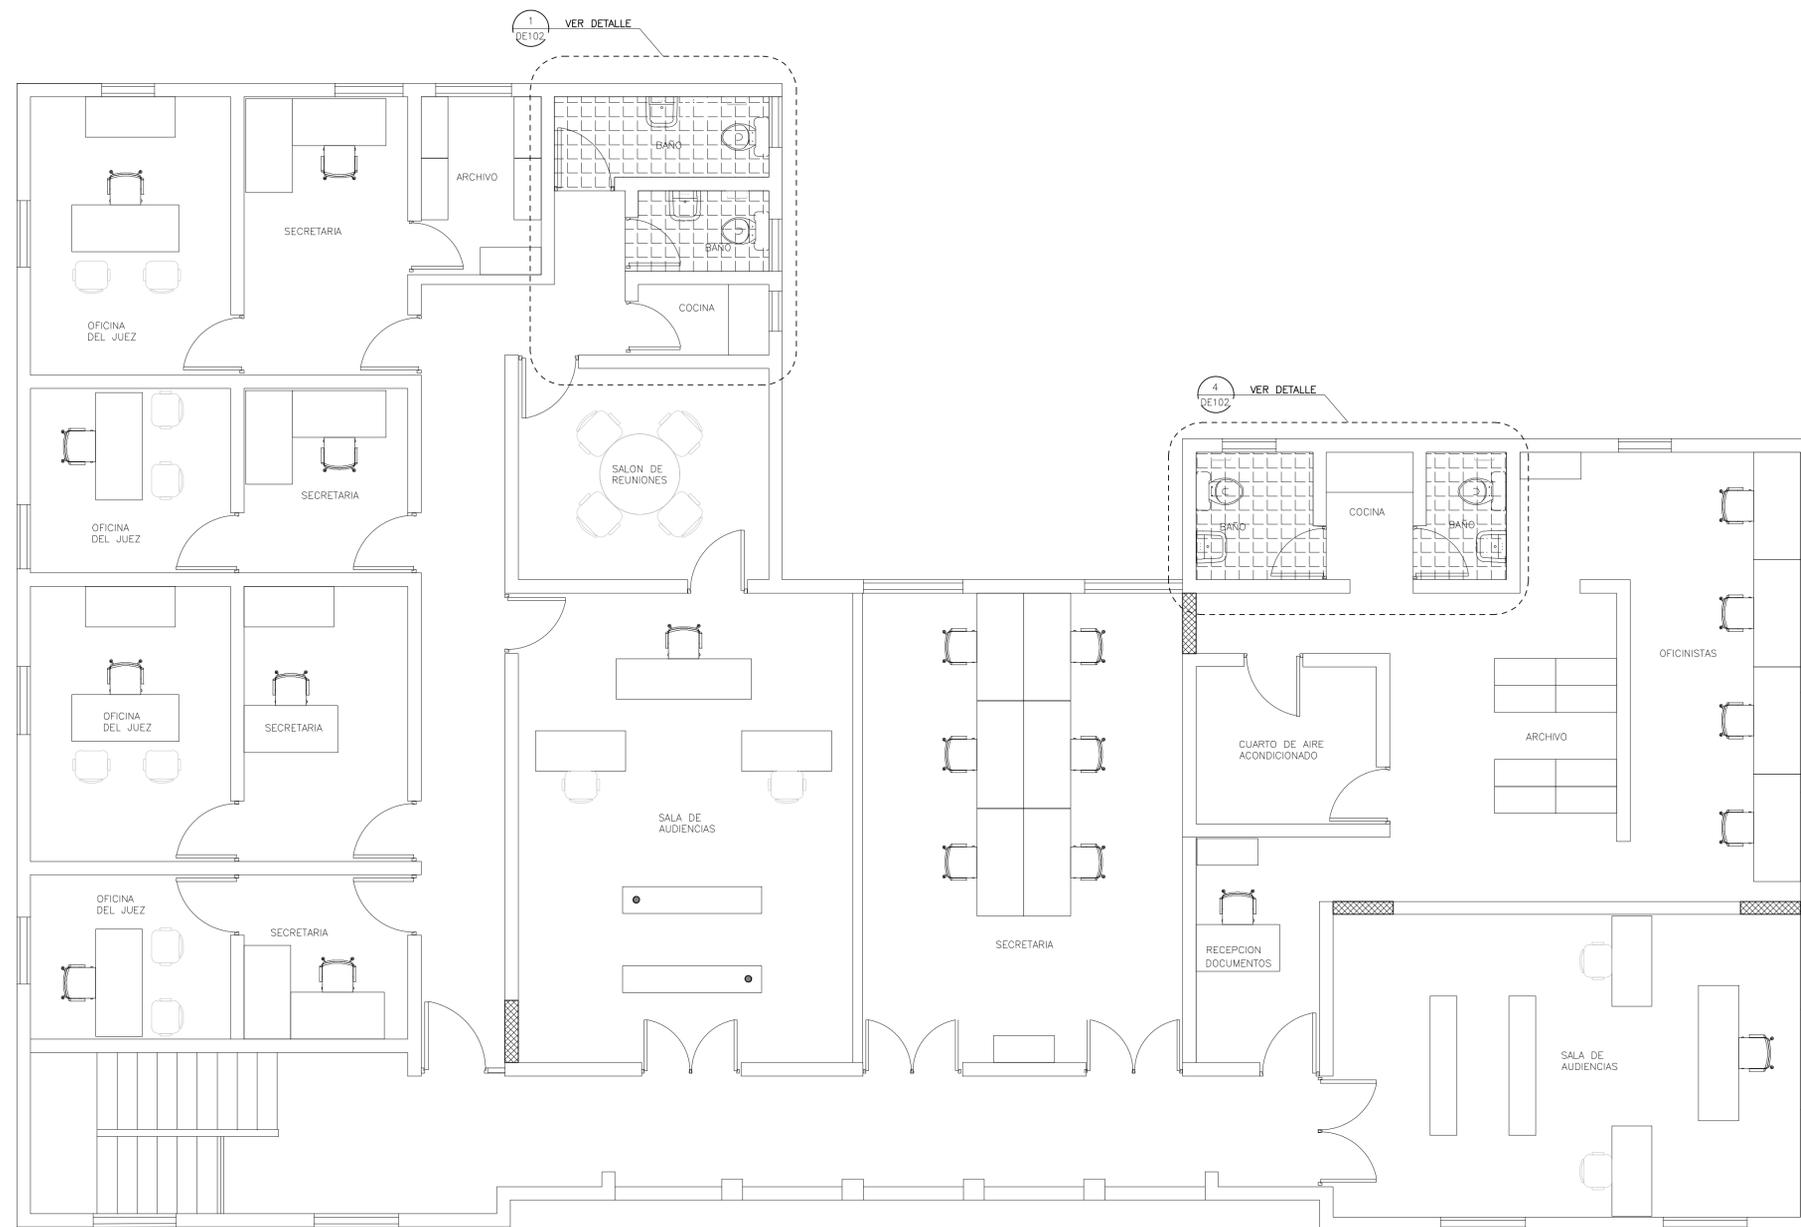

PLANTA ARQUITECTONICA  
PROPUESTA 2DO NIVEL

ESCALA: 1:75

1  
A109

LEYENDA ARQUITECTONICA	
	MUROS, COLUMNAS, VENTANAS EXISTENTES
	LINEAS DE PROYECCION
	MUROS DE BLOCK NUEVOS
	MUROS EN DENGLASS Y SHEETROCK
	MUROS A DEMOLER
	JARDINERAS



**REPÚBLICA DOMINICANA  
CONSEJO DEL PODER JUDICIAL**

DIRECCIÓN GENERAL DE LA  
ADMINISTRACIÓN Y CARRERA JUDICIAL  
DIRECCIÓN DE INFRAESTRUCTURA FÍSICA

**MAG. LUIS HENRY MOLINA**  
MAGISTRADO PRESIDENTE

ENCARGADOS

**ARQ. MARCELLE LANDRÓN**  
CODIA:  
DIRECTORA INFRAESTRUCTURA FÍSICA

**ARQ. EDGAR DE LA ROSA**  
CODIA: 23161  
GERENTE DE PROYECTOS

COLABORADORES

COLABORACIÓN EN DISEÑO ARQUITECTÓNICO,  
DIBUJO DE PLANOS Y MODELO TRIDIMENSIONAL

PROYECTO

ADECUACION DE ESPACIOS  
PARA TRASLADO DE NNA AL  
JUZGADO DE PAZ 1ERA  
CIRCUNSCRIPCIÓN EN LA VEGA

UBICACIÓN

CONTENIDO

PLANTA ARQUITECTONICA  
PROPUESTA 2DO NIVEL

ESTADO DEL PLANO

UBICACION ARCHIVO DIGITAL

EDICION

FECHA DE ACTUALIZACION

**FECHA**  
04/11/2020

**ESCALA**  
1:75

**CAD No.**  
LAVEGA-NNA


**PLANO No. A109**

**HOJA No.**

**11**

**DE**

**13**

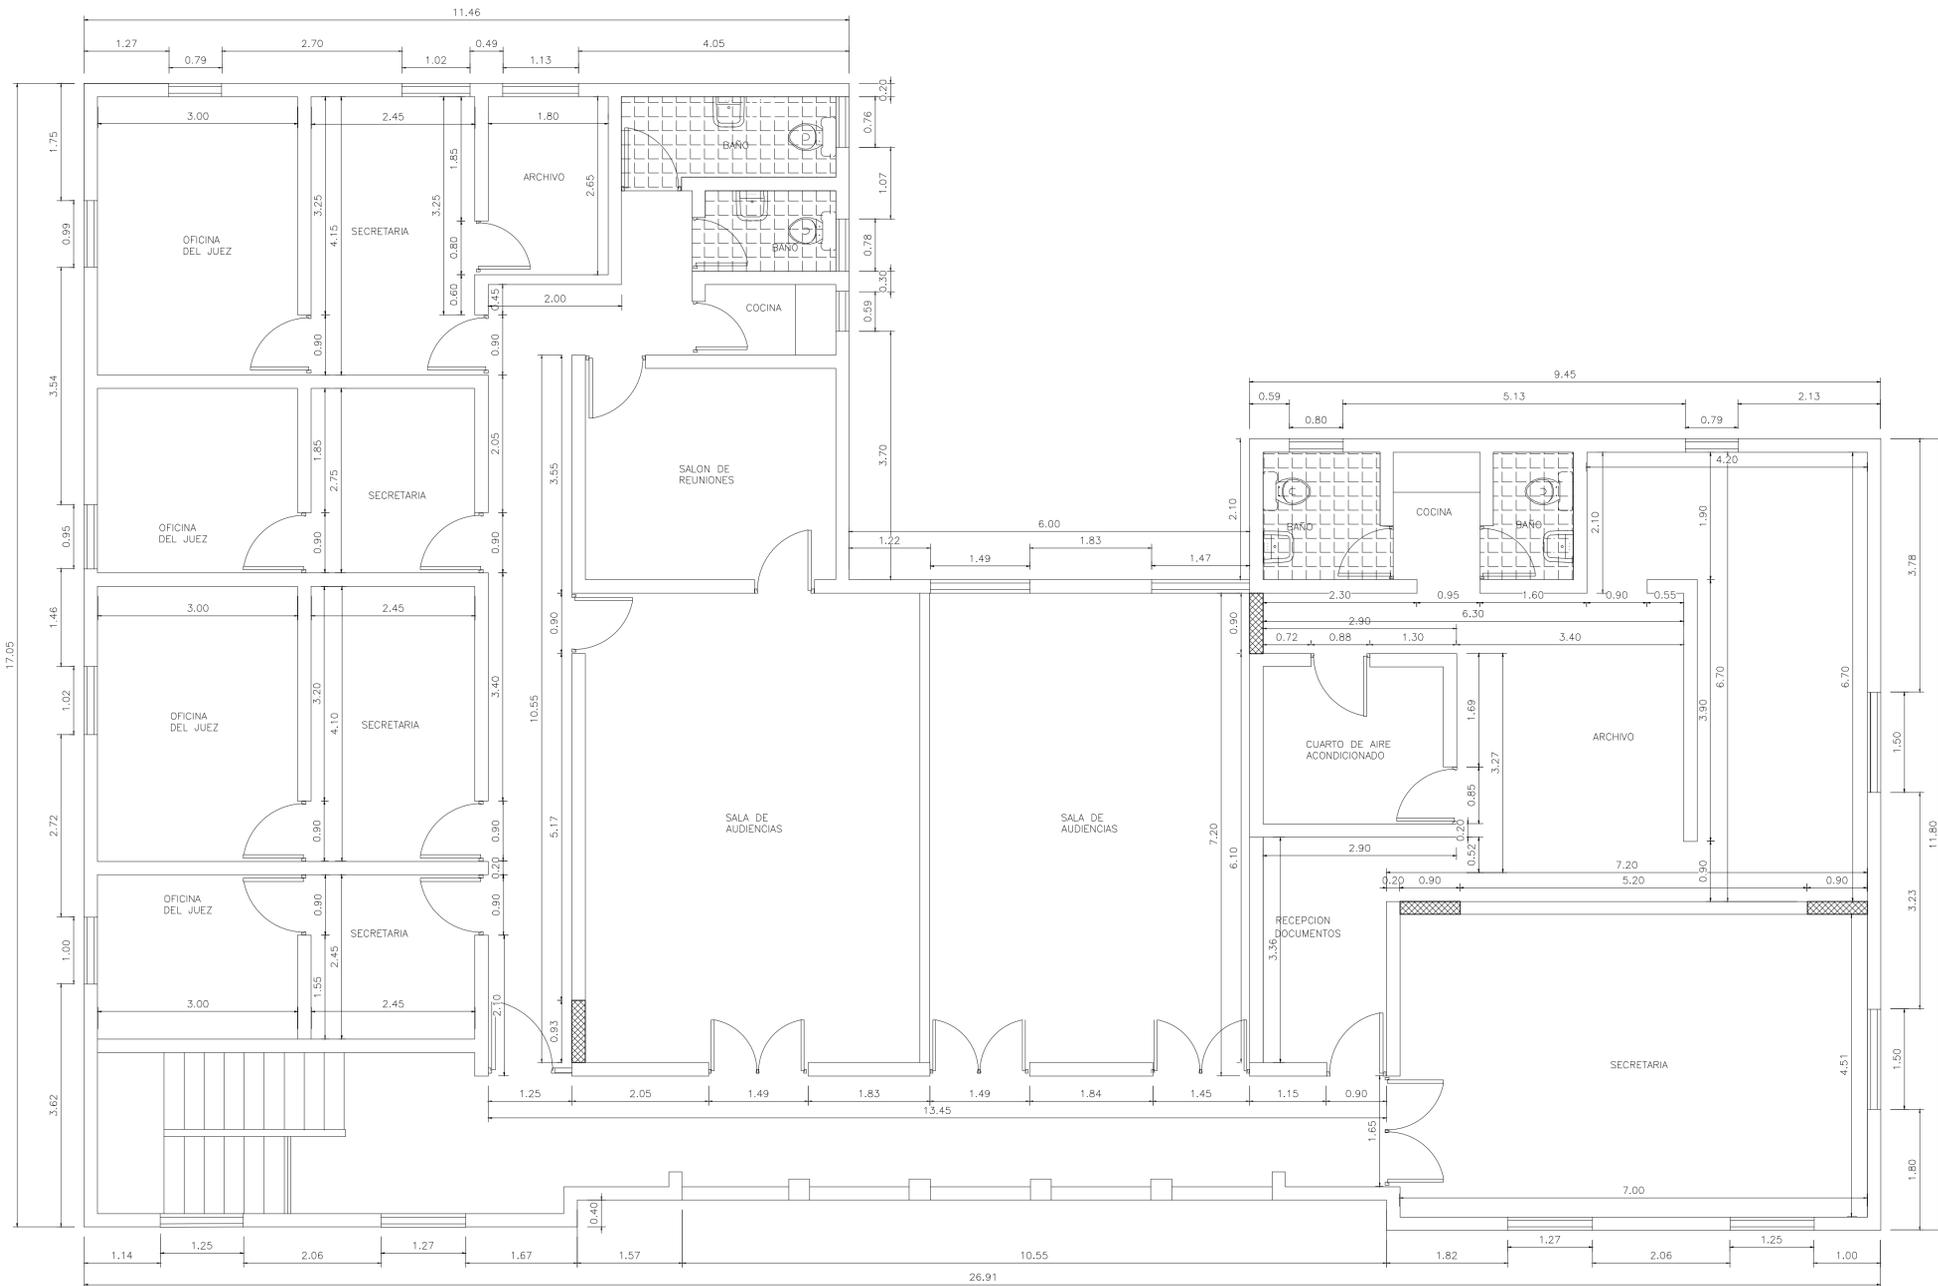


PLANTA DIMENSIONADA  
PROPUESTA 2DO NIVEL

ESCALA: 1:75


1  
A110

LEYENDA ARQUITECTONICA	
	MUROS, COLUMNAS, VENTANAS EXISTENTES
	LINEAS DE PROYECCION
	MUROS DE BLOCK NUEVOS
	MUROS EN DEMOGLOSS Y SHEETROCK
	MUROS A DEMOLER
	JARDINERAS

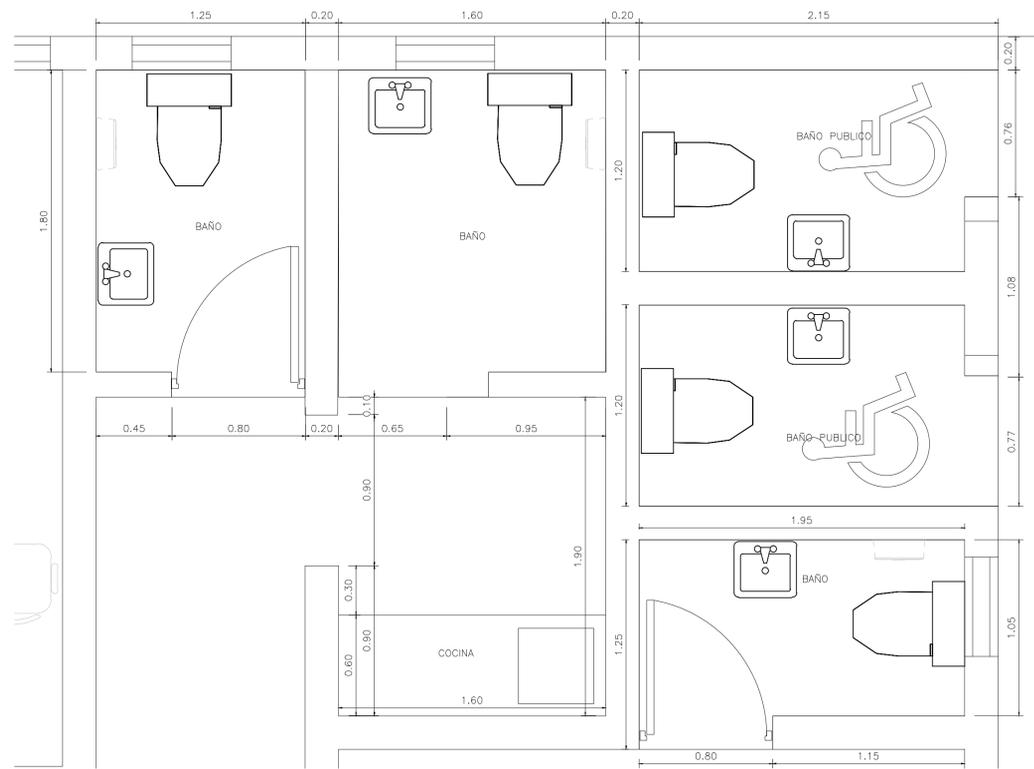

PLANTA EXISTENTE  
BAÑOS Y COCINAS 1ER NIVEL  
ESCALA: 1:25

1  
DE101

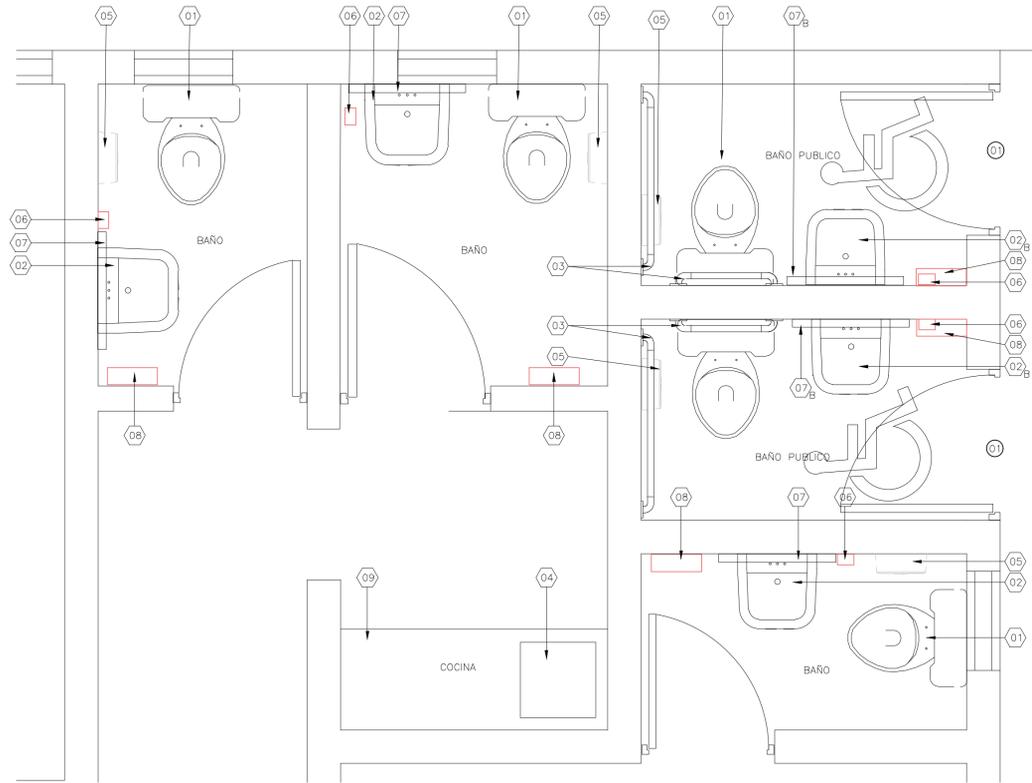


PLANTA PROPUESTA  
BAÑOS Y COCINAS 1ER NIVEL  
ESCALA: 1:25

2  
DE101



PLANTA DE PISOS  
ESCALA: 1:25

3  
A109

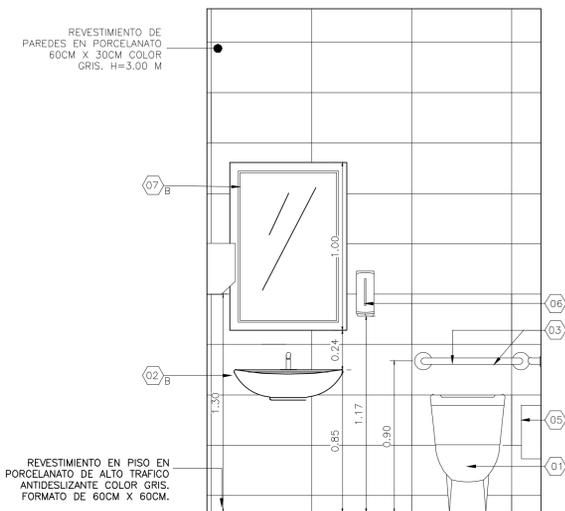

ELEVACION TIPICA PARA BAÑOS ACCESIBLES  
ESCALA: 1:20

4  
DE101

LEYENDA ARQUITECTONICA	
[Symbol]	MUROS, COLUMNAS, VENTANAS EXISTENTES
[Symbol]	LINEAS DE PROYECCION
[Symbol]	MUROS DE BLOCK NUEVOS
[Symbol]	MUROS EN DENGLOSS Y SHEETROCK
[Symbol]	MUROS A DEMOLER
[Symbol]	JARDINERAS

LEYENDA DE PISOS	
[Symbol]	PISO EN PORCELANATO DE ALTO TRAFICO ANTIDESLIZANTE COLOR GRIS, FORMATO DE 60CM X 60CM.

TABLA DE ACCESORIOS Y EQUIPAMIENTO DE BAÑOS	
No.	ACCESORIO Y DESCRIPCION
01	INODORO CON TANQUE, COLOR BLANCO EN PORCELANA
02	LAVAMANOS COLOR BLANCO, SIFON METALICO. B. LAMANOS OVALADO EMPOTRADO EN PARED SIN PEDESTAL.
03	BARRA DE SEGURIDAD DE ACERO INOXIDABLE DE 24" Y 48" DE LONGITUD PARA PERSONAS DISCAPACITADAS
04	FREGADERO 0.45 X 0.45 MTS ACERO INOXIDABLE CON MEZCLADORA
05	DISPENSADOR DE PAPEL HIGIENCO ACERO INOXIDABLE
06	DOSIFICADOR ELECTRONICO DE BATERIAS CON SENSOR PARA JABON LIQUIDO
07	ESPEJO 1.00 X 0.70 MTS CON MARCO DE ACERO ALUMINIO B. ESPEJO 1.00 X 0.70 MTS CON MARCO DE ACERO ALUMINIO INCLINADO PARA DISCAPACITADOS
08	DISPENSADOR AUTOMATICO DE ROLLOS DE PAPEL TOALLA ESTANDAR FABRICADO EN ACERO INOXIDABLE CON ACABADO SATINADO
09	TOPE DE GRANITO NEGRO GALAXY (LONGITUD MEDIR EN PLANTA). SNPT=0.85M. + BASH SPLASH 0.40 M.

TABLA DE PUERTAS BAÑOS PUBLICOS								
PUERTA NO.	UBICACION	CANT.	PUERTAS		MATERIAL	CERRADURA	BISAGRAS	OBSERVACIONES
			ANCHO	HUECO ALTURA				
01	BAÑO PUBLICO	2	0.90	2.10	POLIMETAL	HEAVY DUTY DE CILINDRO CON MANIJA DE ACERO INOXIDABLE TIPO "L" DE 1/2 "DE PROYECCION	EN ACERO INOXIDABLE. DIMENSIONES 4"X4"	PUERTAS PARA EXTERIOR.



REPÚBLICA DOMINICANA  
CONSEJO DEL PODER JUDICIAL  
DIRECCIÓN GENERAL DE LA ADMINISTRACIÓN Y CARRERA JUDICIAL  
DIRECCIÓN DE INFRAESTRUCTURA FÍSICA

MAG. LUIS HENRY MOLINA  
MAGISTRADO PRESIDENTE

ENCARGADOS

ARQ. MARCELLE LANDRÓN  
CODIA:  
DIRECTORA INFRAESTRUCTURA FÍSICA

ARQ. EDGAR DE LA ROSA  
CODIA: 23161  
GERENTE DE PROYECTOS

COLABORADORES

COLABORACIÓN EN DISEÑO ARQUITECTÓNICO,  
DIBUJO DE PLANOS Y MODELO TRIDIMENSIONAL

PROYECTO

ADECUACION DE ESPACIOS PARA TRASLADO DE NNA AL JUZGADO DE PAZ 1ERA CIRCUNSCRIPCIÓN EN LA VEGA

UBICACIÓN

CONTENIDO

DETALLE DE BAÑOS 1ER NIVEL

ESTADO DEL PLANO

UBICACION ARCHIVO DIGITAL

EDICION

FECHA DE ACTUALIZACION

FECHA  
04/11/2020

ESCALA  
1:25

CAD No.

LAVEGA-NNA


PLANO No. DE101

HOJA No.

12


DE

13

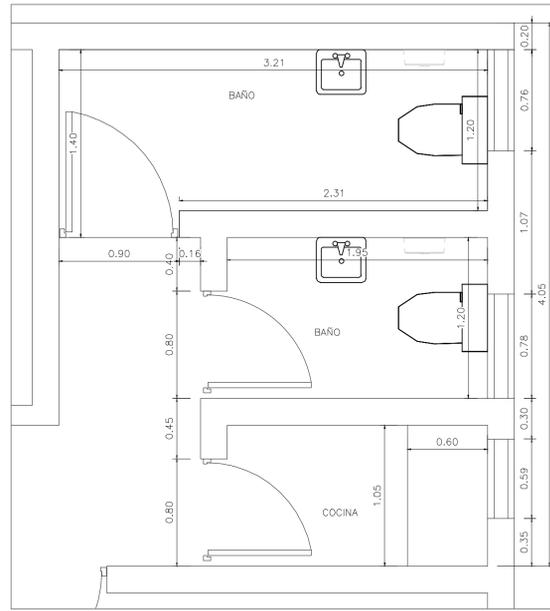


PLANTA EXISTENTE  
BAÑOS Y COCINAS 2DO NIVEL  
ESCALA: 1:25

1  
DE102

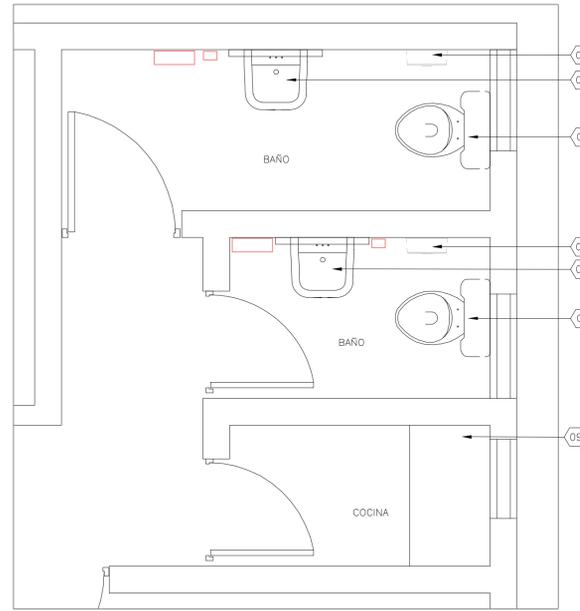


PLANTA PROPUESTA  
BAÑOS Y COCINAS 2DO NIVEL  
ESCALA: 1:25

1  
DE102

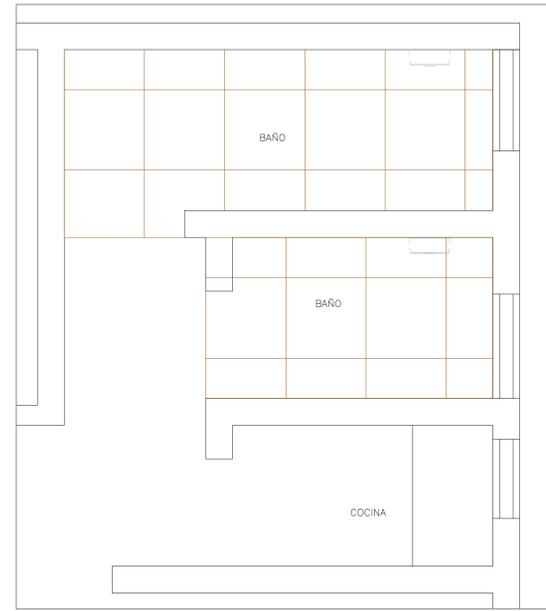


PLANTA DE PISOS DE BAÑOS 2DO NIVEL  
ESCALA: 1:25

1  
DE102

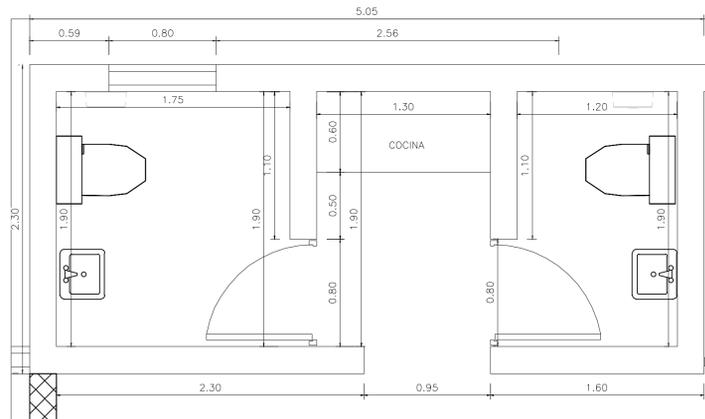


PLANTA EXISTENTE  
BAÑOS Y COCINAS 2DO NIVEL  
ESCALA: 1:25

4  
DE102

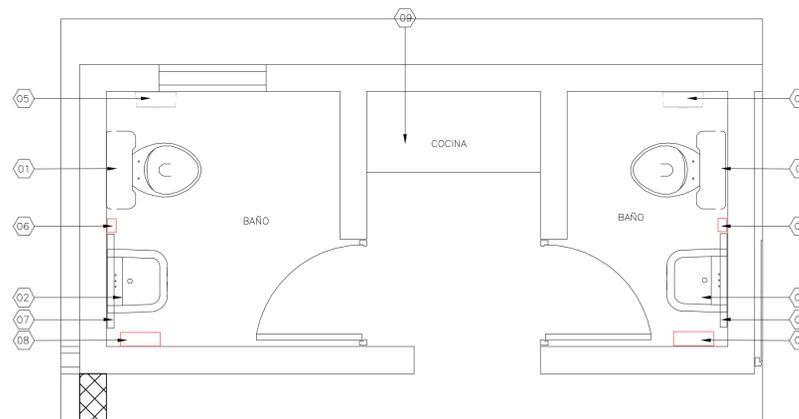

PLANTA EXISTENTE  
BAÑOS Y COCINAS 2DO NIVEL  
ESCALA: 1:25

4  
DE102

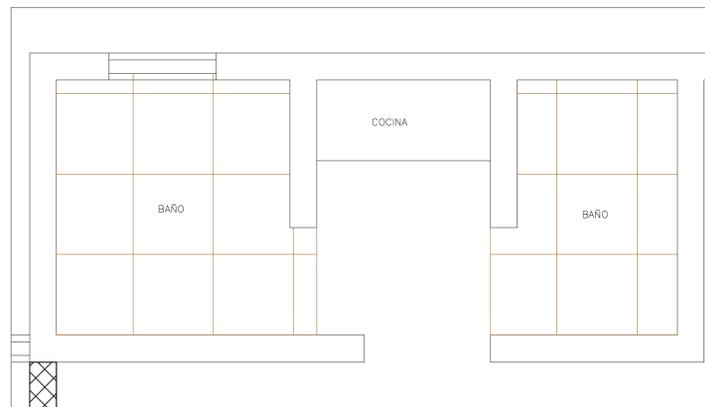

PLANTA EXISTENTE  
BAÑOS Y COCINAS 2DO NIVEL  
ESCALA: 1:25

4  
DE102

LEYENDA ARQUITECTONICA	
	MUROS, COLUMNAS, VENTANAS EXISTENTES
	LINEAS DE PROYECCION
	MUROS DE BLOCK NUEVOS
	MUROS EN DENGLOSS Y SHEETROCK
	MUROS A DEMOLER
	JARDINERAS

LEYENDA DE PISOS	
	PISO EN PORCELANATO DE ALTO TRAFIJO ANTIDSLIZANTE COLOR GRIS. FORMATO DE 60CM X 60CM.

TABLA DE ACCESORIOS Y EQUIPAMIENTO DE BAÑOS	
No.	ACCESORIO Y DESCRIPCION
01	INODORO CON TANQUE, COLOR BLANCO EN PORCELANA
02	LAVAMANOS COLOR BLANCO, SIFON METALICO. B. LAVAMANDOS OVALADO EMPOTRADO EN PARED SIN PEDESTAL.
03	BARRA DE SEGURIDAD DE ACERO INOXIDABLE DE 24" Y 48" DE LONGITUD PARA PERSONAS DISCAPACITADAS
04	FREGADERO 0.45 X 0.45 MTS ACERO INOXIDABLE CON MEZCLADORA
05	DISPENSADOR DE PAPEL HIGIENO ACERO INOXIDABLE
06	DOSIFICADOR ELECTRONICO DE BATERIAS CON SENSOR PARA JABON LIQUIDO
07	ESPEJO 1.00 X 0.70 MTS CON MARCO DE ACERO ALUMINIO B. ESPEJO 1.00 X 0.70 MTS CON MARCO DE ACERO ALUMINIO INCLINADO PARA DISCAPACITADOS
08	DISPENSADOR AUTOMATICO DE ROLLOS DE PAPEL TOALLA ESTANDAR FABRICADO EN ACERO INOXIDABLE CON ACABADO SATINADO
09	TOPE DE GRANITO NEGRO GALAXY (LONGITUD MEDIR EN PLANTA), SNPT=0.85M, + BASH SPLASH 0.40 M.

**REPÚBLICA DOMINICANA**  
**CONSEJO DEL PODER JUDICIAL**  
 DIRECCIÓN GENERAL DE LA  
 ADMINISTRACIÓN Y CARRERA JUDICIAL  
 DIRECCIÓN DE INFRAESTRUCTURA FÍSICA

**MAG. LUIS HENRY MOLINA**  
 MAGISTRADO PRESIDENTE

**ENCARGADOS**  
  
**ARQ. MARCELLE LANDRÓN**  
 CODIA:  
 DIRECTORA INFRAESTRUCTURA FÍSICA  
  
**ARQ. EDGAR DE LA ROSA**  
 CODIA: 23161  
 GERENTE DE PROYECTOS

**COLABORADORES**  
  
 COLABORACIÓN EN DISEÑO ARQUITECTÓNICO,  
 DIBUJO DE PLANOS Y MODELO TRIDIMENSIONAL

**PROYECTO**  
**ADECUACION DE ESPACIOS PARA TRASLADO DE NNA AL JUZGADO DE PAZ 1ERA CIRCUNSCRIPCIÓN EN LA VEGA**  
**UBICACIÓN**

**CONTENIDO**  
**DETALLE DE BAÑOS 2DO NIVEL**

**ESTADO DEL PLANO**  
**UBICACION ARCHIVO DIGITAL**

**EDICION**

<b>FECHA</b>	<b>ESCALA</b>
04/11/2020	1:75

**CAD No.**  
**LAVEGA-NNA**

<b>PLANO No. DE102</b>	
<b>HOJA No.</b>	<b>DE</b>
<b>13</b>	<b>13</b>