



MAG. LUIS HENRY MOLINA
MAGISTRADO PRESIDENTE

**DIRECCIÓN DE
INFRAESTRUCTURA FÍSICA**

COLABORADORES

GIANFRANCO MADERA
COLABORACIÓN EN DISEÑO ARQUITECTÓNICO,
DIBUJO DE PLANOS Y MODELO TRIDIMENSIONAL

PROYECTO

**PLANTA ARQUITECTÓNICA
EDIFICIO SEDE**

Readecuación de Espacios para:
-Dirección de comunicación
estrategica

-Dirección de producción e
identidad institucional

CONTENIDO

Planta arquitectónica Existente
4to nivel

EDICIÓN:

FECHA DE ACTUALIZACIÓN: 08/20/24

FECHA
10/07/24

ESCALA
1:50


Núm. de carpeta digital
2024-008

PLANO Núm. A101

HOJA Núm. DE

01

01

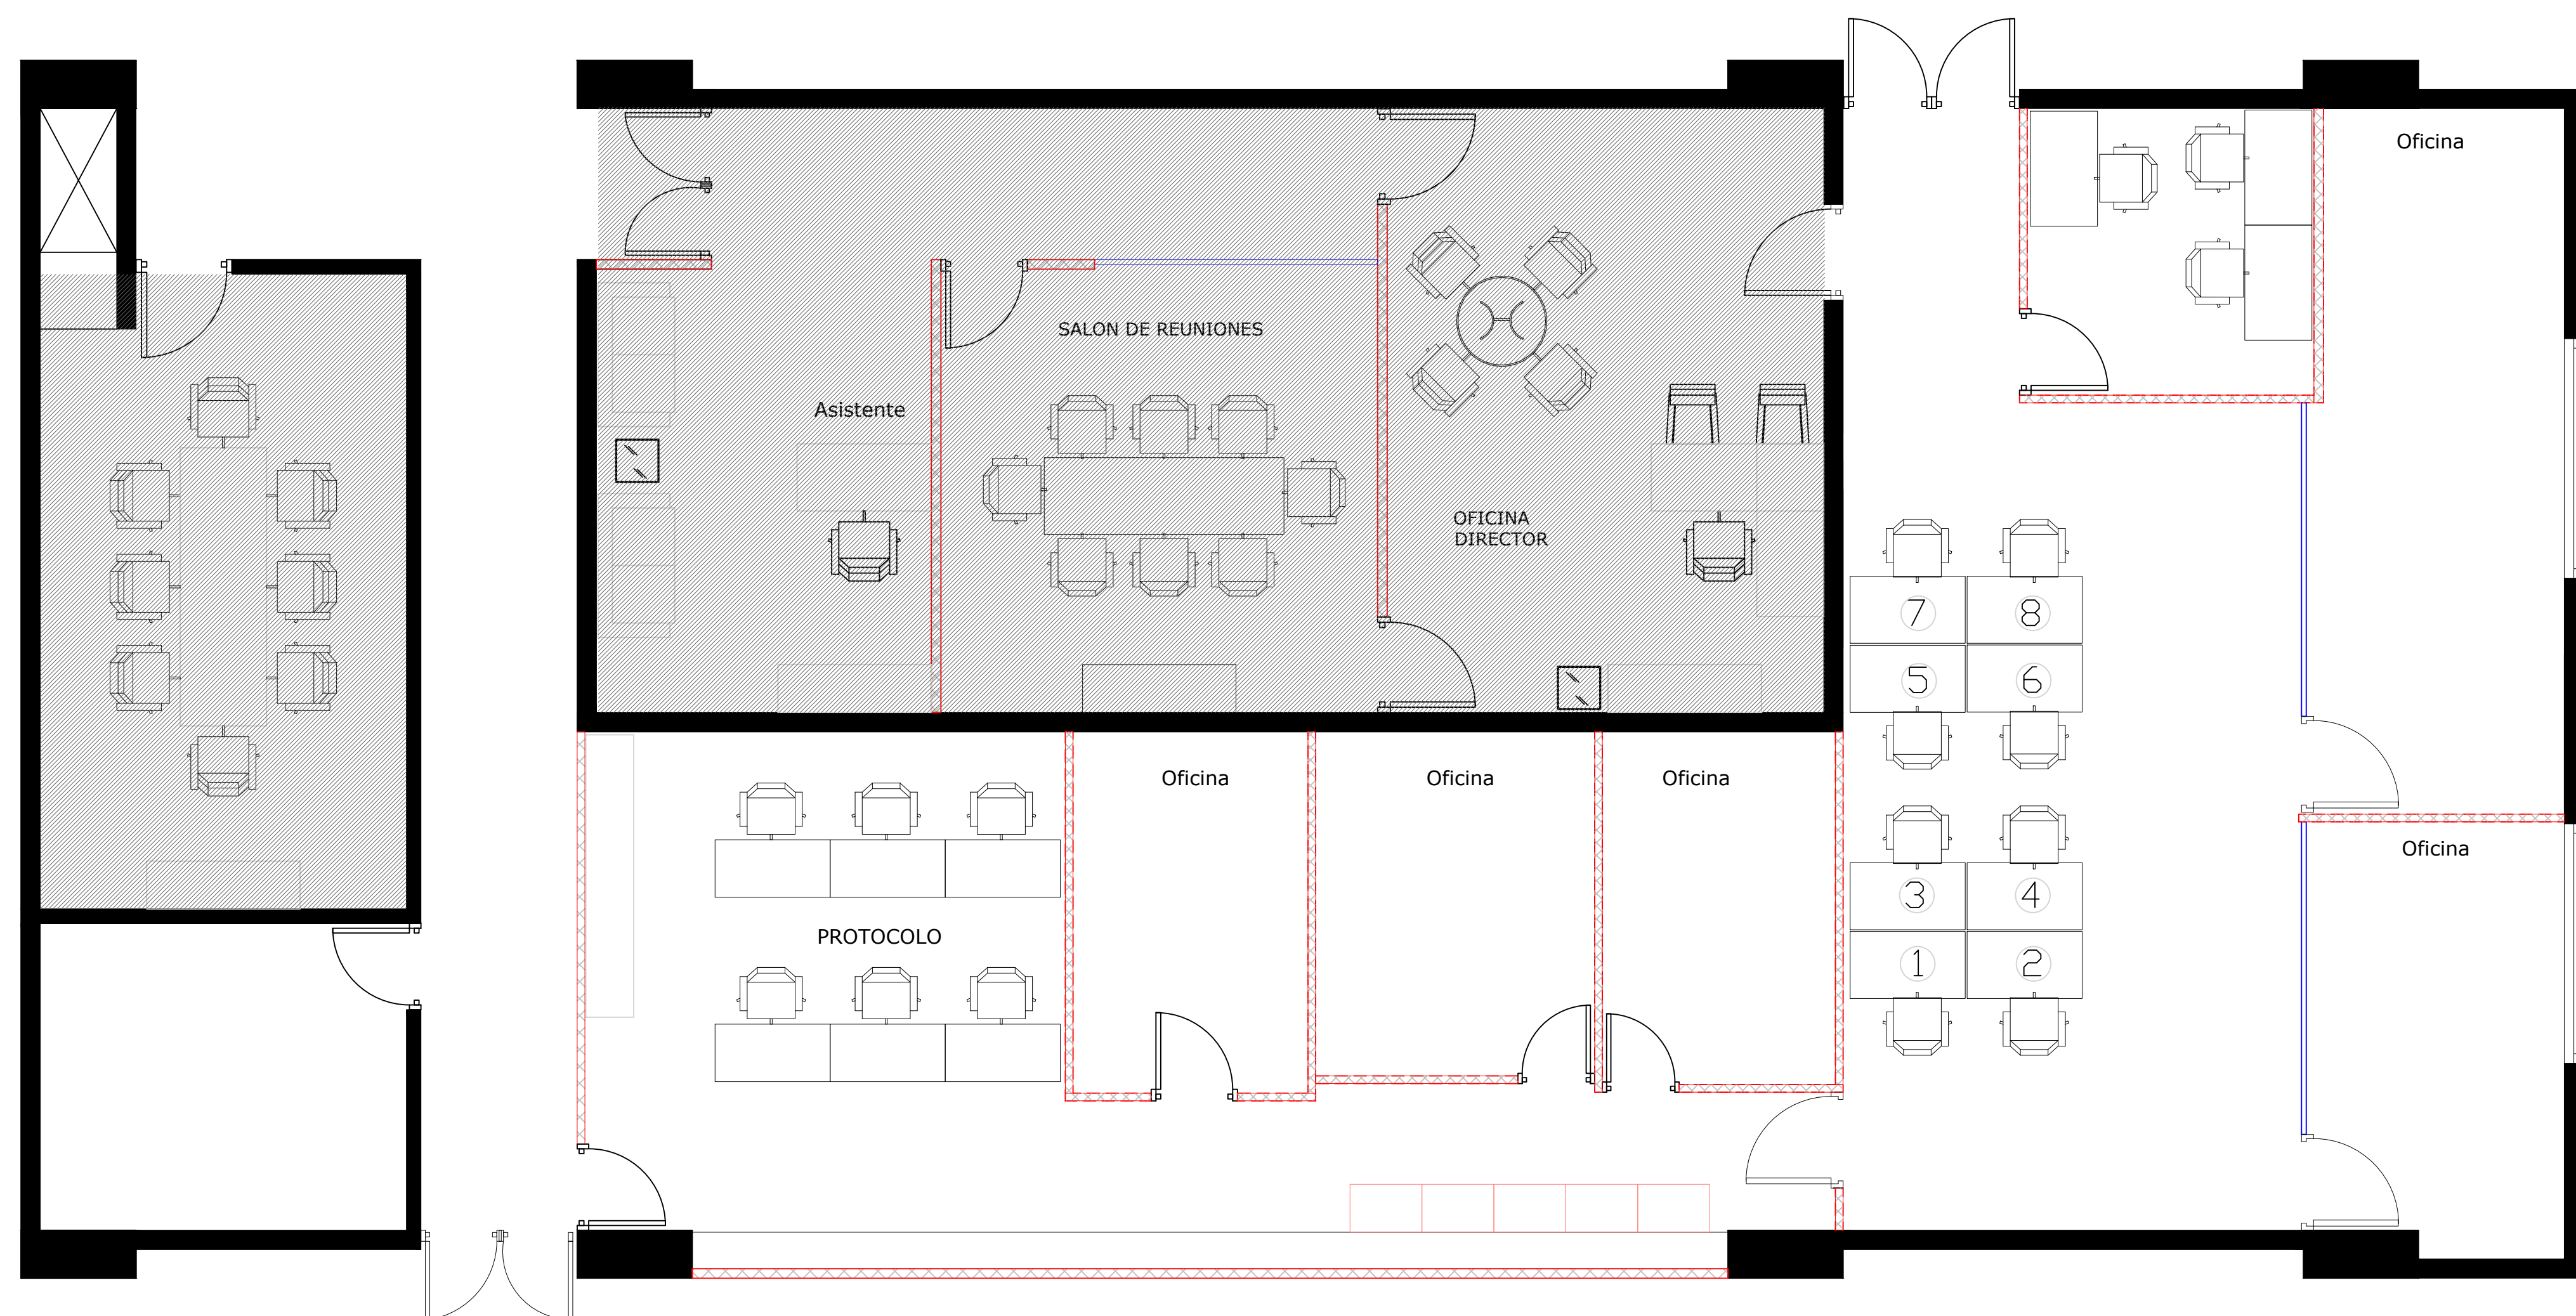

LEYENDA ARQUITECTONICA	
	MUROS, COLUMNAS, VENTANAS
	MURO DE MADERA
	SHEETROCK EXISTENTE
	SHEETROCK ADICIONADO
	CRISTAL
	MUROS EN DENCLASS
	MUROS EN BLOCK NUEVOS
	ELEMENTOS EN DEMOLICION O DESMONTE
	NIVEL PISO TERMINADO
	NUMERACION VENTANA
	NUMERACION PUERTA

1
A101

PLANTA ARQUITECTÓNICA EXISTENTE 4TO NIVEL
EDIFICIO SEDE DE LA SUPREMA CORTE DE JUSTICIA



MAG. LUIS HENRY MOLINA
MAGISTRADO PRESIDENTE

**DIRECCIÓN DE
INFRAESTRUCTURA FÍSICA**

COLABORADORES

GIANFRANCO MADERA
COLABORACIÓN EN DISEÑO ARQUITECTÓNICO,
DIBUJO DE PLANOS Y MODELO TRIDIMENSIONAL

PROYECTO

PLANTA ARQUITECTÓNICA
EDIFICIO SEDE

Readecuación de Espacios para:
-Dirección de comunicación
estrategica

-Dirección de producción e
identidad institucional

CONTENIDO

Planta arquitectónica existente
Dimensionada 4to nivel

EDICIÓN:

FECHA DE ACTUALIZACIÓN: 08/20/24

FECHA
10/07/24

ESCALA
1:50


Núm. de carpeta digital
2024-008

PLANO Núm. A101

HOJA Núm. DE

01

01

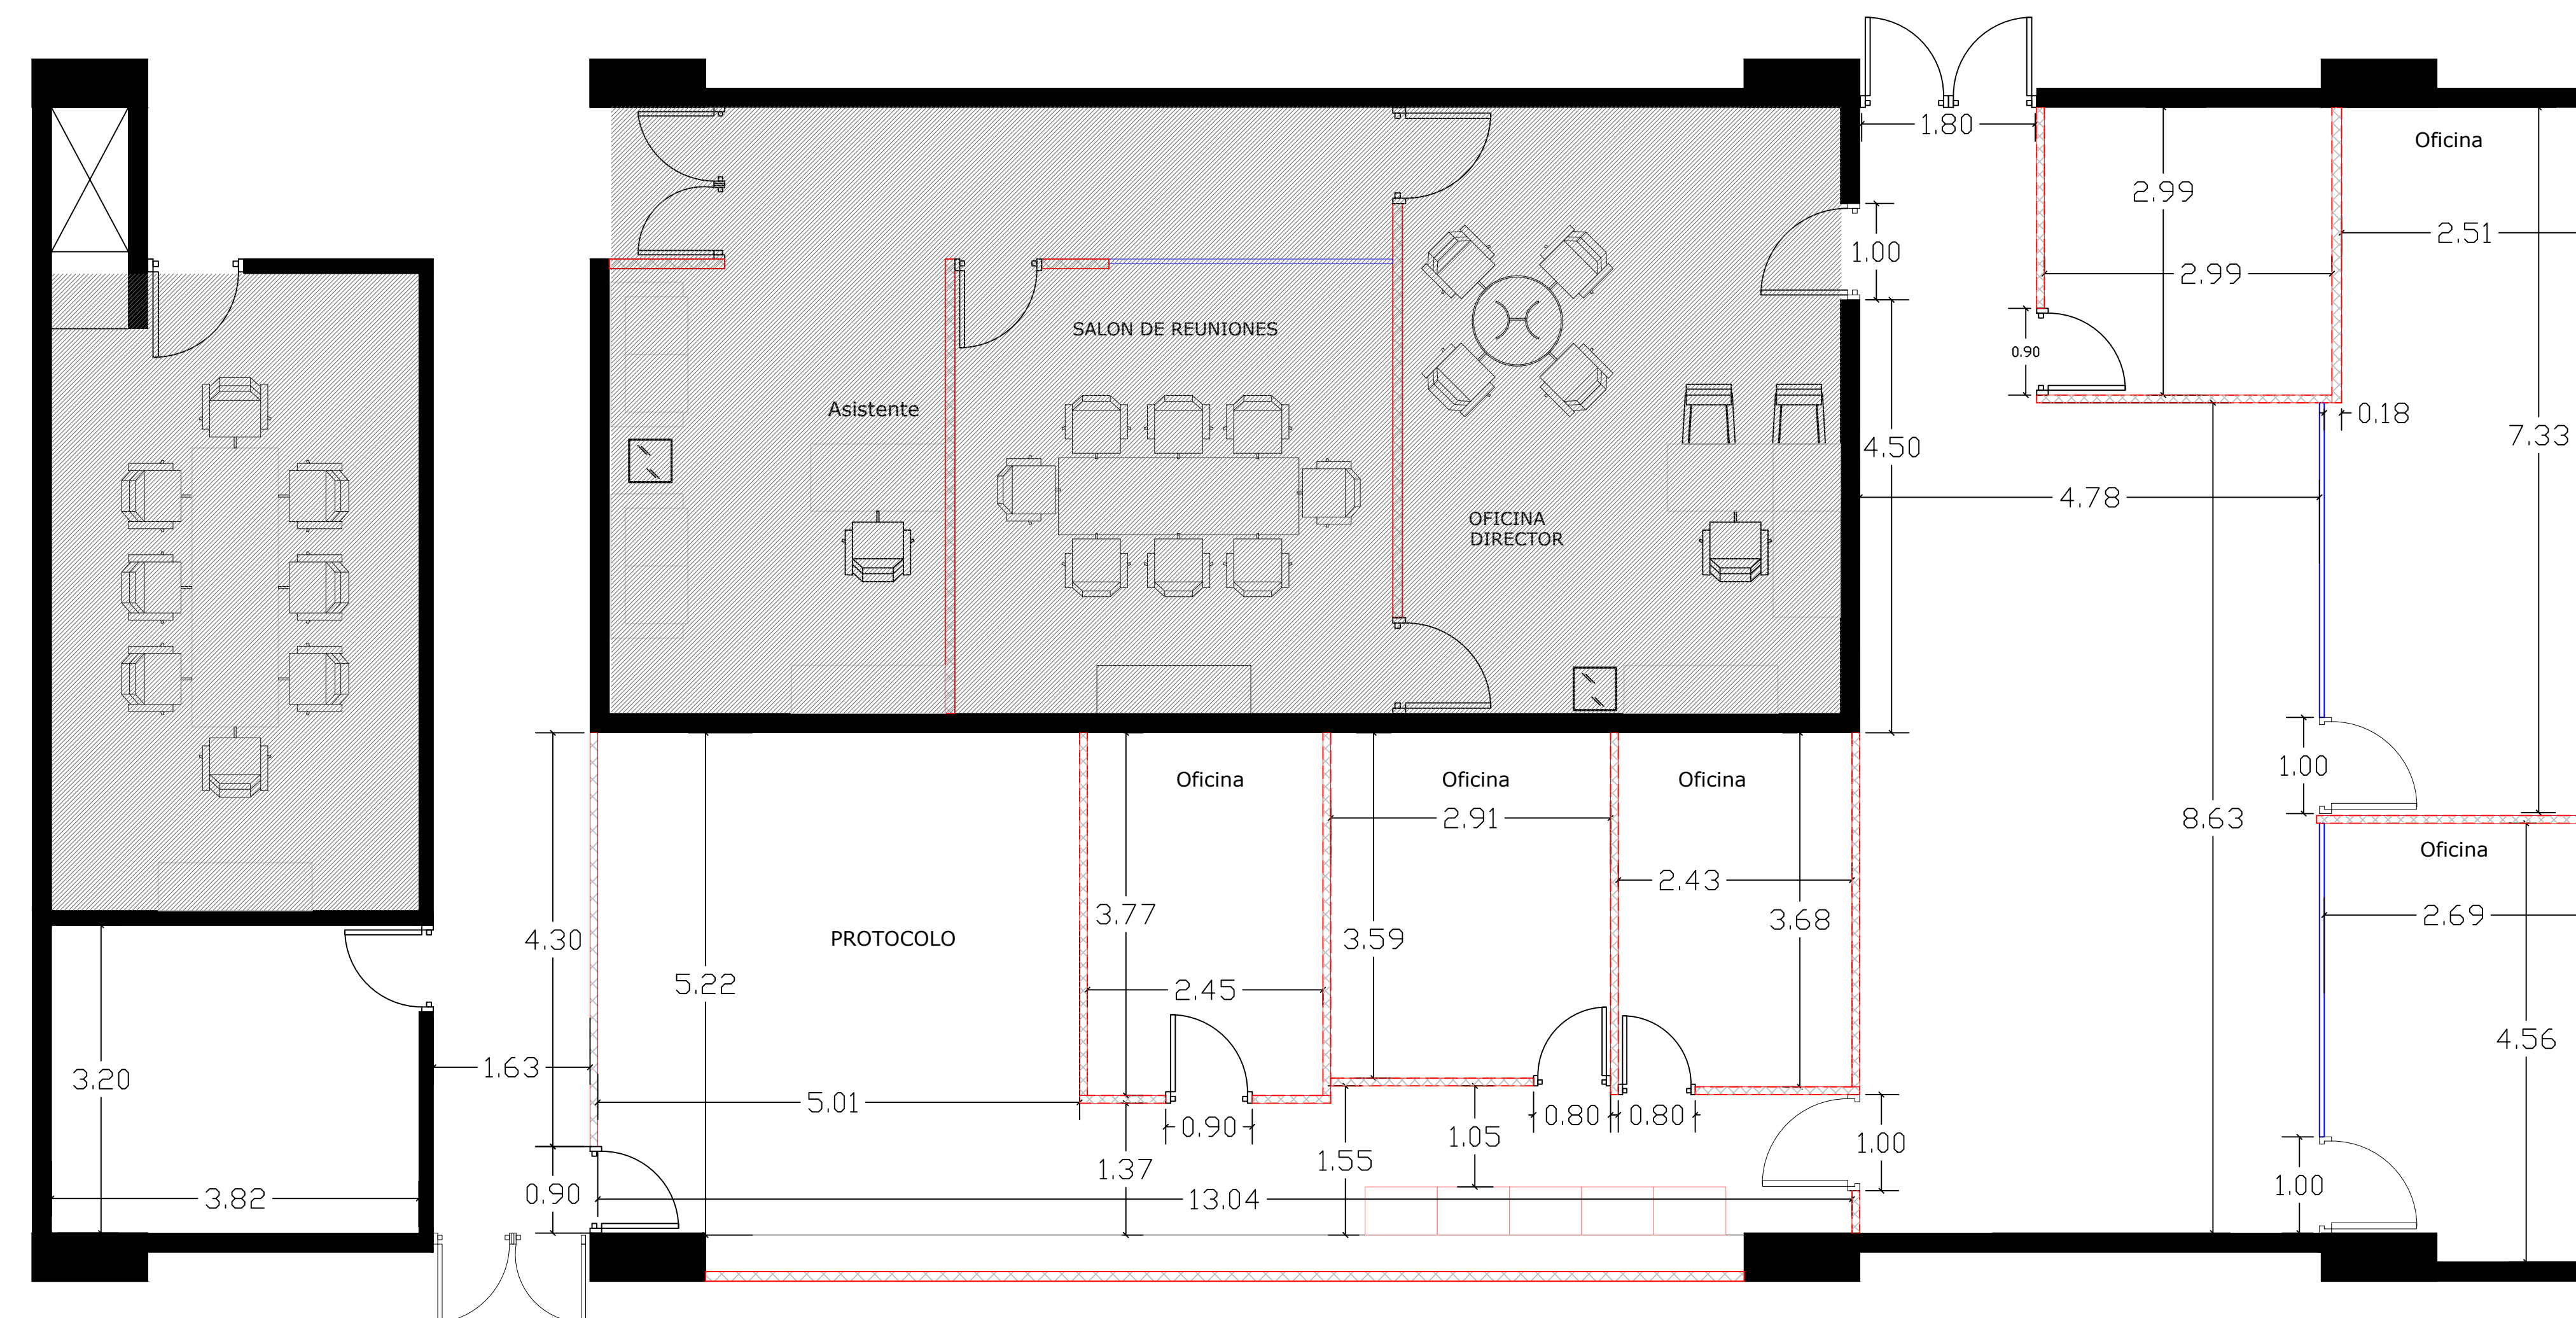

LEYENDA ARQUITECTONICA	
	MUROS, COLUMNAS, VENTANAS
	MURO DE MADERA
	SHEETROCK EXISTENTE
	SHEETROCK ADICIONADO
	CRISTAL
	MUROS EN DENCLASS
	MUROS EN BLOCK NUEVOS
	ELEMENTOS EN DEMOLICION O DESMONTE
	NPT NIVEL PISO TERMINADO
	NUMERACION VENTANA
	NUMERACION PUERTA

1
A101

PLANTA EXISTENTE DIMENSIONADA 4TO NIVEL
EDIFICIO SEDE DE LA SUPREMA CORTE DE JUSTICIA



MAG. LUIS HENRY MOLINA
MAGISTRADO PRESIDENTE

**DIRECCIÓN DE
INFRAESTRUCTURA FÍSICA**

COLABORADORES

GIANFRANCO MADERA
COLABORACIÓN EN DISEÑO ARQUITECTÓNICO,
DIBUJO DE PLANOS Y MODELO TRIDIMENSIONAL

PROYECTO

PLANTA ARQUITECTÓNICA
EDIFICIO SEDE

Readecuación de Espacios para:
-Dirección de comunicación
estrategica

-Dirección de producción e
identidad institucional

CONTENIDO

Planta de Demolicion 4to nivel

EDICIÓN:


FECHA DE ACTUALIZACIÓN: 08/20/24

FECHA 10/07/24	ESCALA 1:50
--------------------------	-----------------------

Núm. de carpeta digital
2024-008

PLANO Núm. A101

HOJA Núm. 01	DE 01
-------------------------------	------------------------

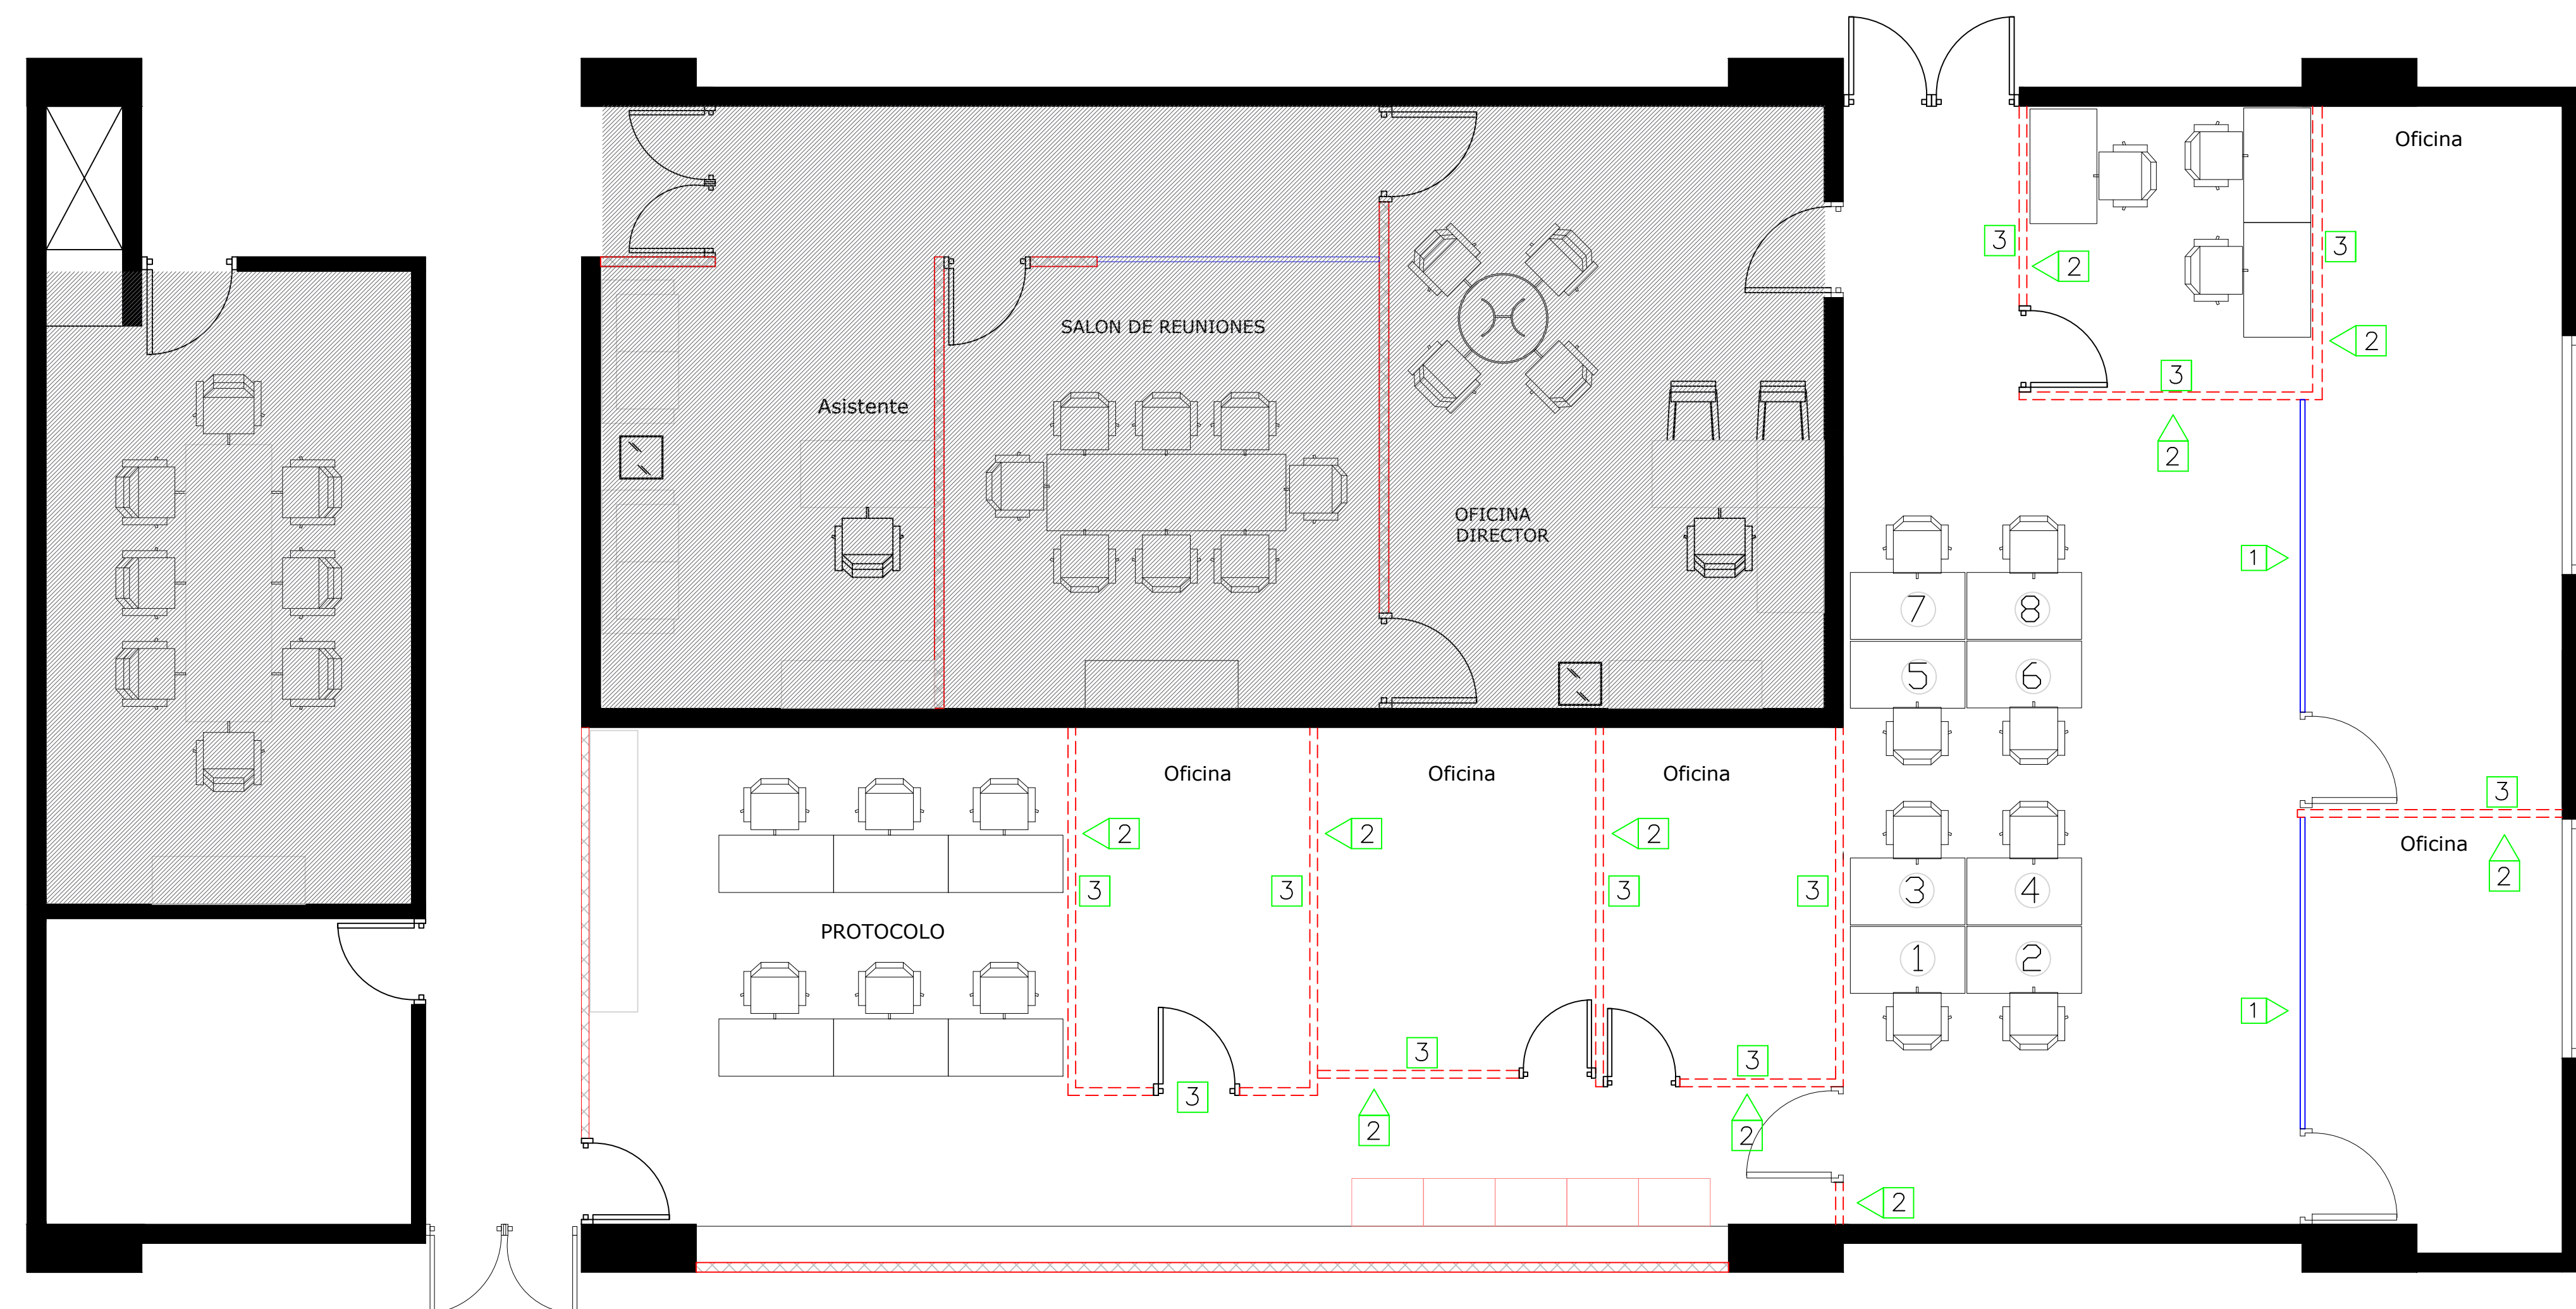

TERMINACIONES	
1	DIVISIONES DE CRISTAL A DESMONTAR H=3.00MT
2	MURO EN SHEETROCK A DEMOLER
3	PISO DE MARMOL (---) REQUIERE REPARAMIENTO POSTERIOR DESINTALACION DE SHEETROCK (DIVISIONES EXISTENTES)

1
A101 **PLANTA DE DEMOLICIÓN 4TO NIVEL**
EDIFICIO SEDE DE LA SUPREMA CORTE DE JUSTICIA



MAG. LUIS HENRY MOLINA
MAGISTRADO PRESIDENTE

**DIRECCIÓN DE
INFRAESTRUCTURA FÍSICA**

COLABORADORES

GIANFRANCO MADERA
COLABORACIÓN EN DISEÑO ARQUITECTÓNICO,
DIBUJO DE PLANOS Y MODELO TRIDIMENSIONAL

PROYECTO

PLANTA ARQUITECTÓNICA
EDIFICIO SEDE

Readecuación de Espacios para:

-Dirección de comunicación
estrategica

-Dirección de producción e
identidad institucional

CONTENIDO

Planta arquitectónica propuesta
4to nivel

EDICIÓN:

FECHA DE ACTUALIZACIÓN: 08/20/24

FECHA
10/07/24

ESCALA
1:50


Núm. de carpeta digital
2024-008

PLANO Núm. A101

HOJA Núm. DE

01

01

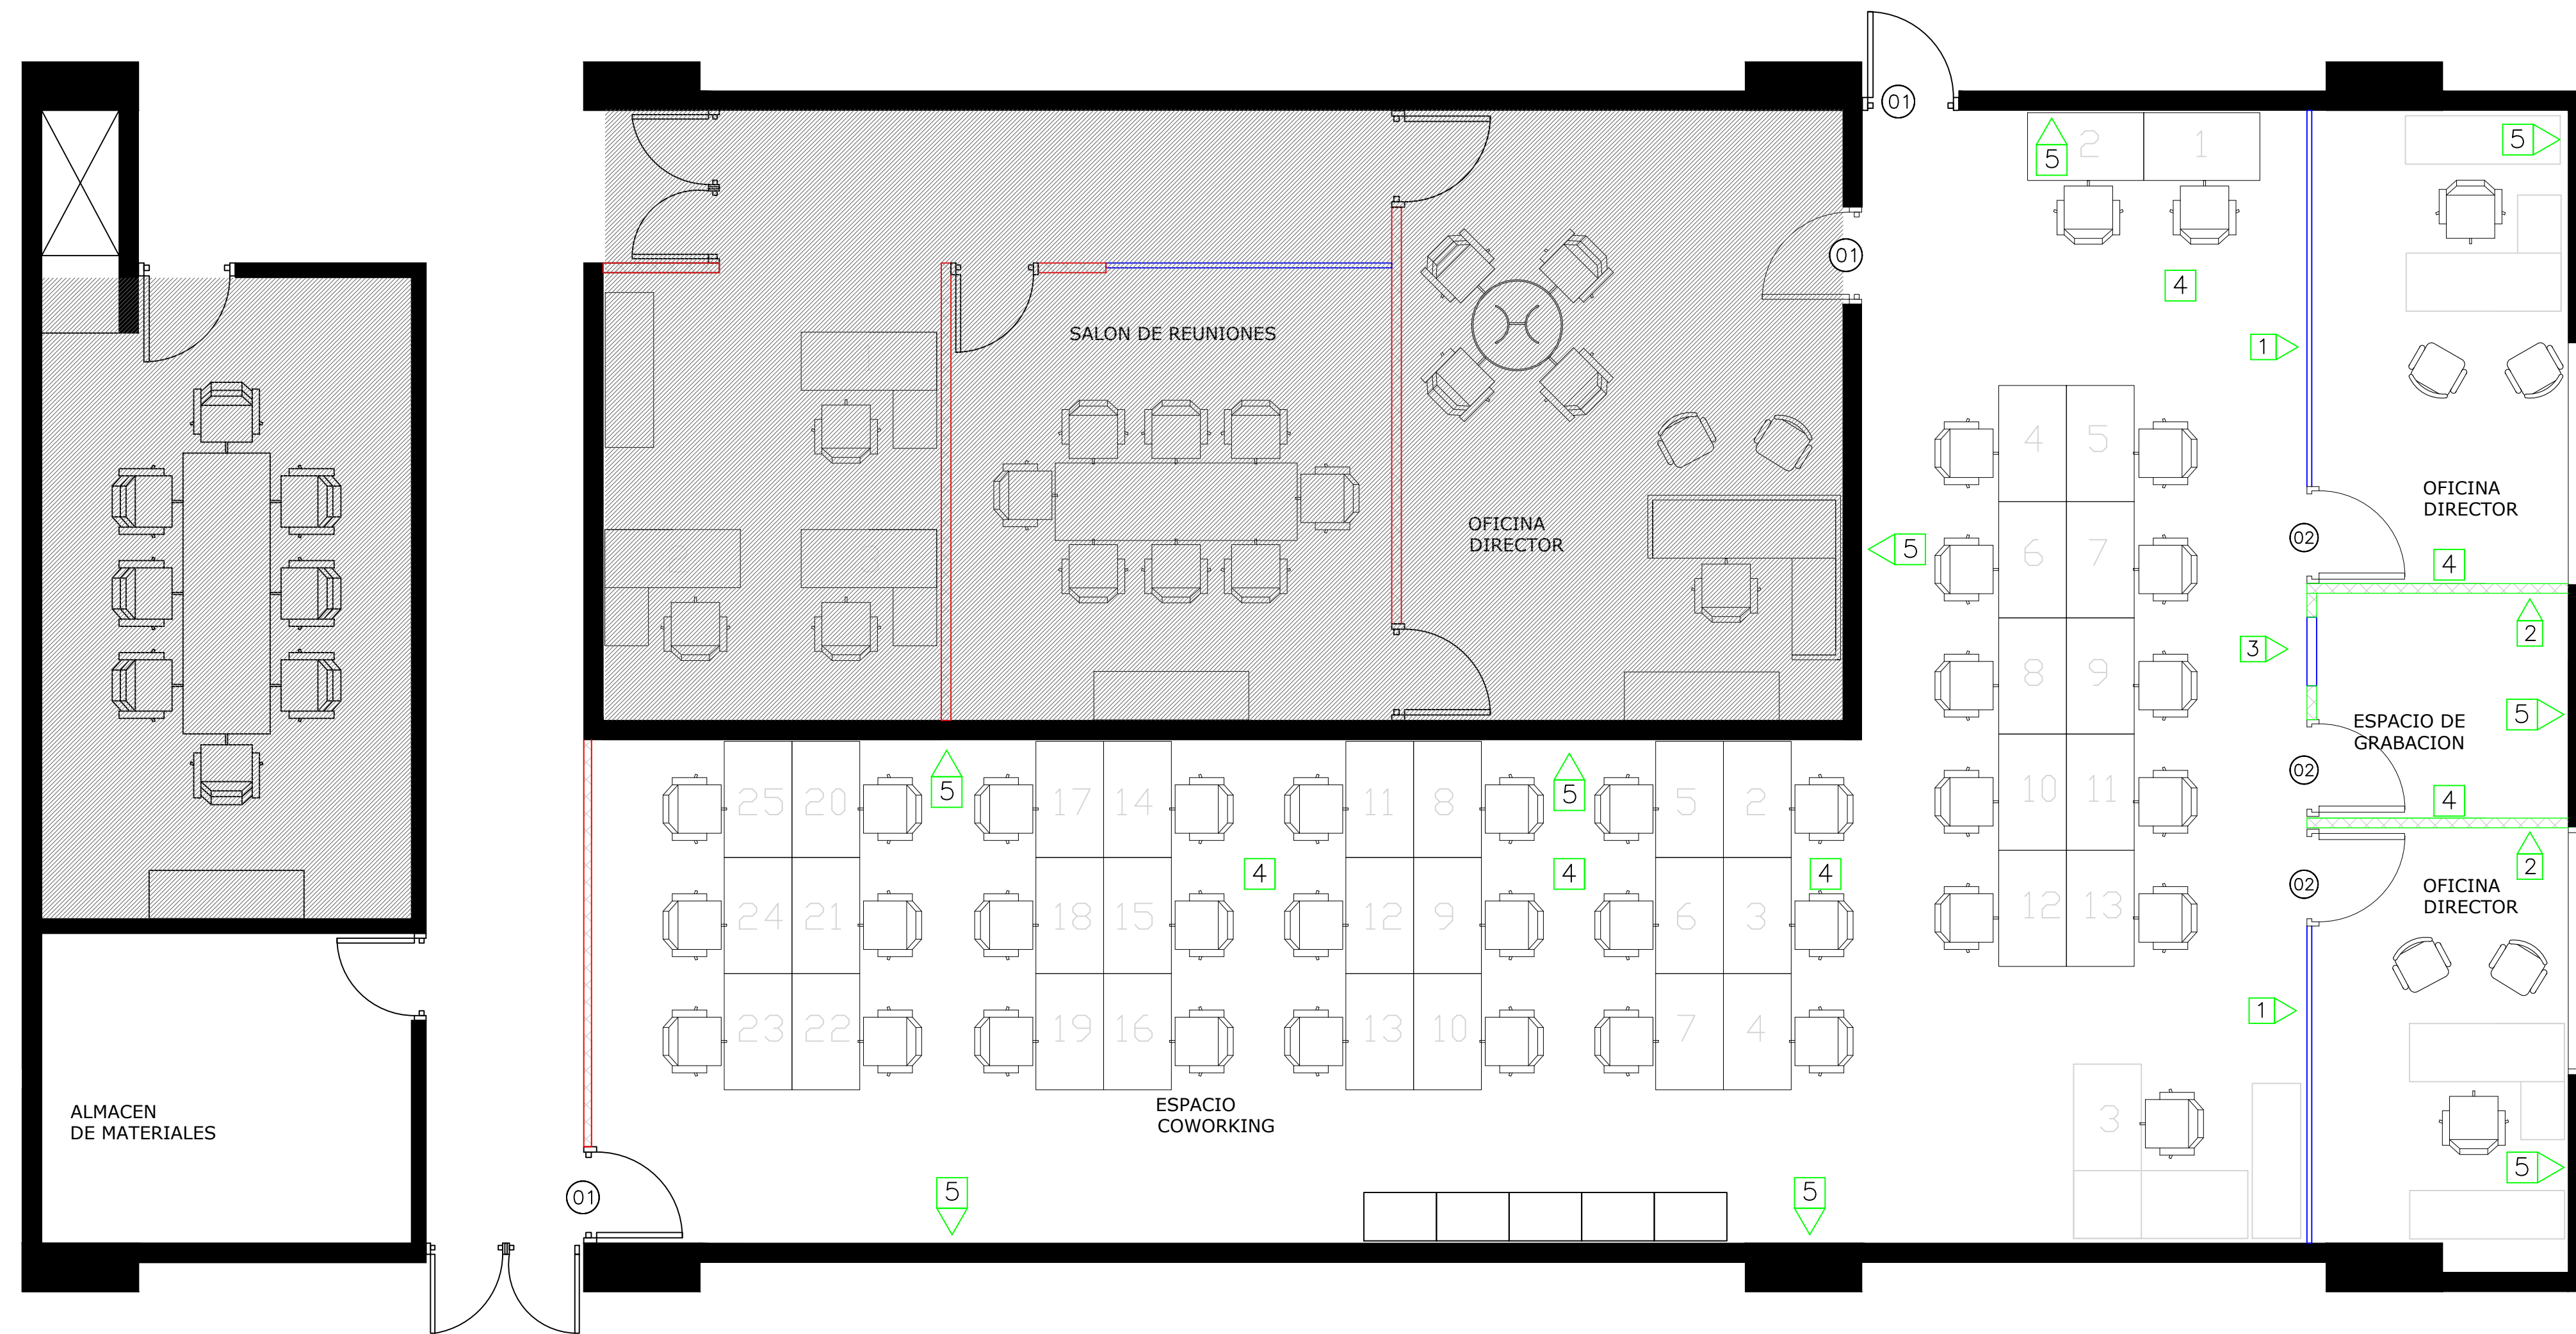

LEYENDA ARQUITECTONICA	
[Symbol: Solid black line]	MUROS, COLUMNAS, VENTANAS
[Symbol: Red dashed line]	SHEETROCK EXISTENTE
[Symbol: Green dashed line]	SHEETROCK ADICIONADO
[Symbol: Blue solid line]	CRISTAL
[Symbol: Blue hatched area]	MUROS EN DENCLASS
[Symbol: White area with black border]	ELEMENTOS EN DEMOLICION O DESMONTE
[Symbol: Circle with number 00]	NUMERACION PUERTA

TERMINACIONES	
[Symbol: Green arrow with number 1]	COLOCACION DE DIVISION DE CRISTAL TEMPLADO ESPESOR 3/8" FLOTANTE CON LAMINADO FROST H=3.00MT
[Symbol: Green arrow with number 2]	MURO EN SHEETROCK 2 CARAS. ESTRUCTURA DE 3 5/8" GALVANIZADA. HASTA LA ALTURA DEL PLAFÓN H=3.00MT
[Symbol: Green arrow with number 3]	CRISTAL PAÑO FIJO ALFEIZAR 1.50MT
[Symbol: Green arrow with number 4]	PISO DE MARMOL (---) REQUIERE REPARAMIENTO POSTERIOR DESINTALACION DE SHEETROCK (DIVISIONES EXISTENTES)
[Symbol: Green arrow with number 5]	PINTURA GENERAL DE LAS AREAS (COLOR BLANCO)

TABLA DE PUERTAS								
PUERTA NO.	UBICACION	CANT.	ANCHO HUECO		MATERIAL	CERRADURA	BISAGRAS	OBSERVACIONES
			ANCHO	ALTURA				
01	(PUERTA EXISTENTE) EN COMUNICACIONES 4TO NIVEL EDIFICIO SEDE	2	1.10 1.15	2.50 2.15	MADERA	-----	-----	MANTENIMIENTO DE PINTURA SIMILAR AL EXISTENTE
02	(PUERTA NUEVA) COLOCAR EN COMUNICACIONES 4TO NIVEL EDIFICIO SEDE	3	1.00	2.20	ALUMINIO /CRISTAL	-----	-----	PUERTA FLOTANTE (1.00MT X 2.20MT) ESPESOR 3/8" CRISTAL TEMPLADO. LAMINADO FROST.

1
A101

PLANTA PROPUESTA 4TO NIVEL
EDIFICIO SEDE DE LA SUPREMA CORTE DE JUSTICIA



MAG. LUIS HENRY MOLINA
MAGISTRADO PRESIDENTE

**DIRECCIÓN DE
INFRAESTRUCTURA FÍSICA**

COLABORADORES

GIANFRANCO MADERA
COLABORACIÓN EN DISEÑO ARQUITECTÓNICO,
DIBUJO DE PLANOS Y MODELO TRIDIMENSIONAL

PROYECTO

PLANTA ARQUITECTÓNICA
EDIFICIO SEDE

Readecuación de Espacios para:

-Dirección de comunicación
estrategica

-Dirección de producción e
identidad institucional

CONTENIDO

Planta arquitectónica propuesta
dimensionada 4to nivel

EDICIÓN:

FECHA DE ACTUALIZACIÓN: 08/20/24


FECHA 10/07/24	ESCALA 1:50
--------------------------	-----------------------

Núm. de carpeta digital
2024-008

PLANO Núm. A101

HOJA Núm. 01	DE 01
-------------------------------	------------------------

LEYENDA ARQUITECTONICA	
	MUROS, COLUMNAS, VENTANAS
	MURO DE MADERA
	SHEETROCK EXISTENTE
	SHEETROCK ADICIONADO
	CRISTAL
	MUROS EN DENCLASS
	MUROS EN BLOCK NUEVOS
	ELEMENTOS EN DEMOLICION O DESMONTE
	NPT NIVEL PISO TERMINADO
	NUMERACION VENTANA
	NUMERACION PUERTA

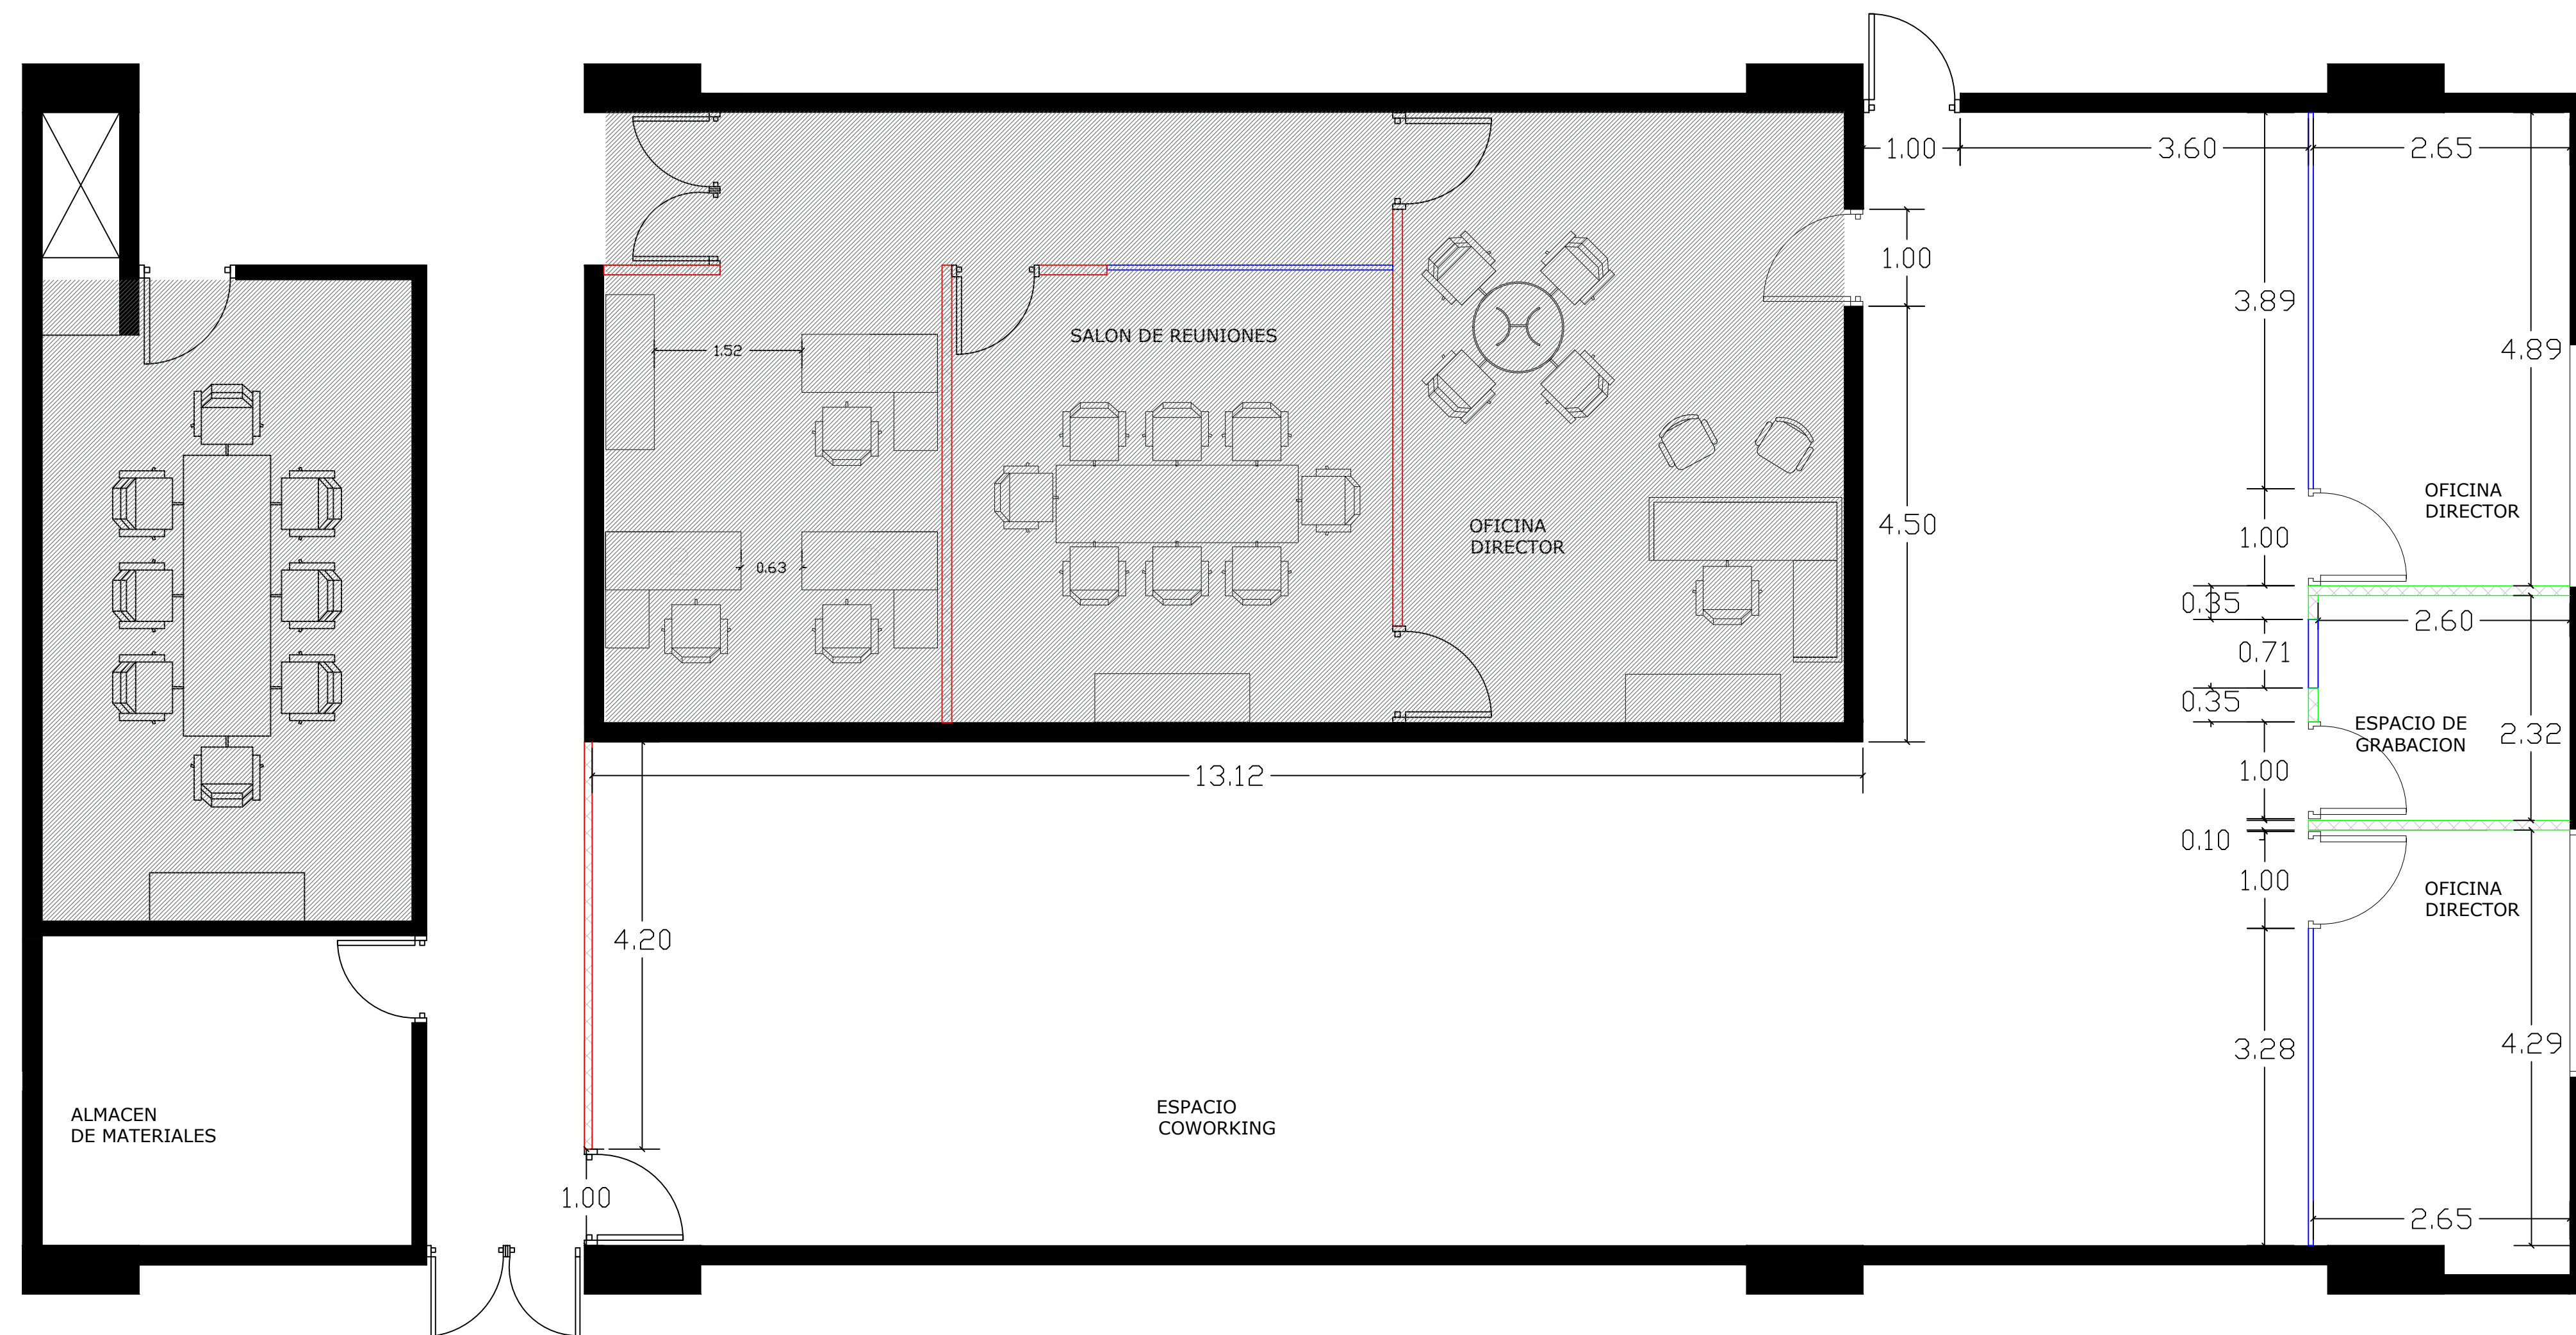

1
A101

PLANTA PROPUESTA DIMENSIONADA 4TO NIVEL
EDIFICIO SEDE DE LA SUPREMA CORTE DE JUSTICIA



MAG. LUIS HENRY MOLINA
MAGISTRADO PRESIDENTE

**DIRECCIÓN DE
INFRAESTRUCTURA FÍSICA**

COLABORADORES

GIANFRANCO MADERA
COLABORACIÓN EN DISEÑO ARQUITECTÓNICO,
DIBUJO DE PLANOS Y MODELO TRIDIMENSIONAL

PROYECTO

PLANTA ARQUITECTÓNICA
EDIFICIO SEDE

Readecuación de Espacios para:
-Dirección de comunicación
estrategica

-Dirección de producción e
identidad institucional

CONTENIDO

Planta arquitectónica 4to nivel

EDICIÓN:

FECHA DE ACTUALIZACIÓN: 08/20/24

FECHA
10/07/24

ESCALA
1:50


Núm. de carpeta digital
2024-008

PLANO Núm. A101

HOJA Núm. DE

01

01

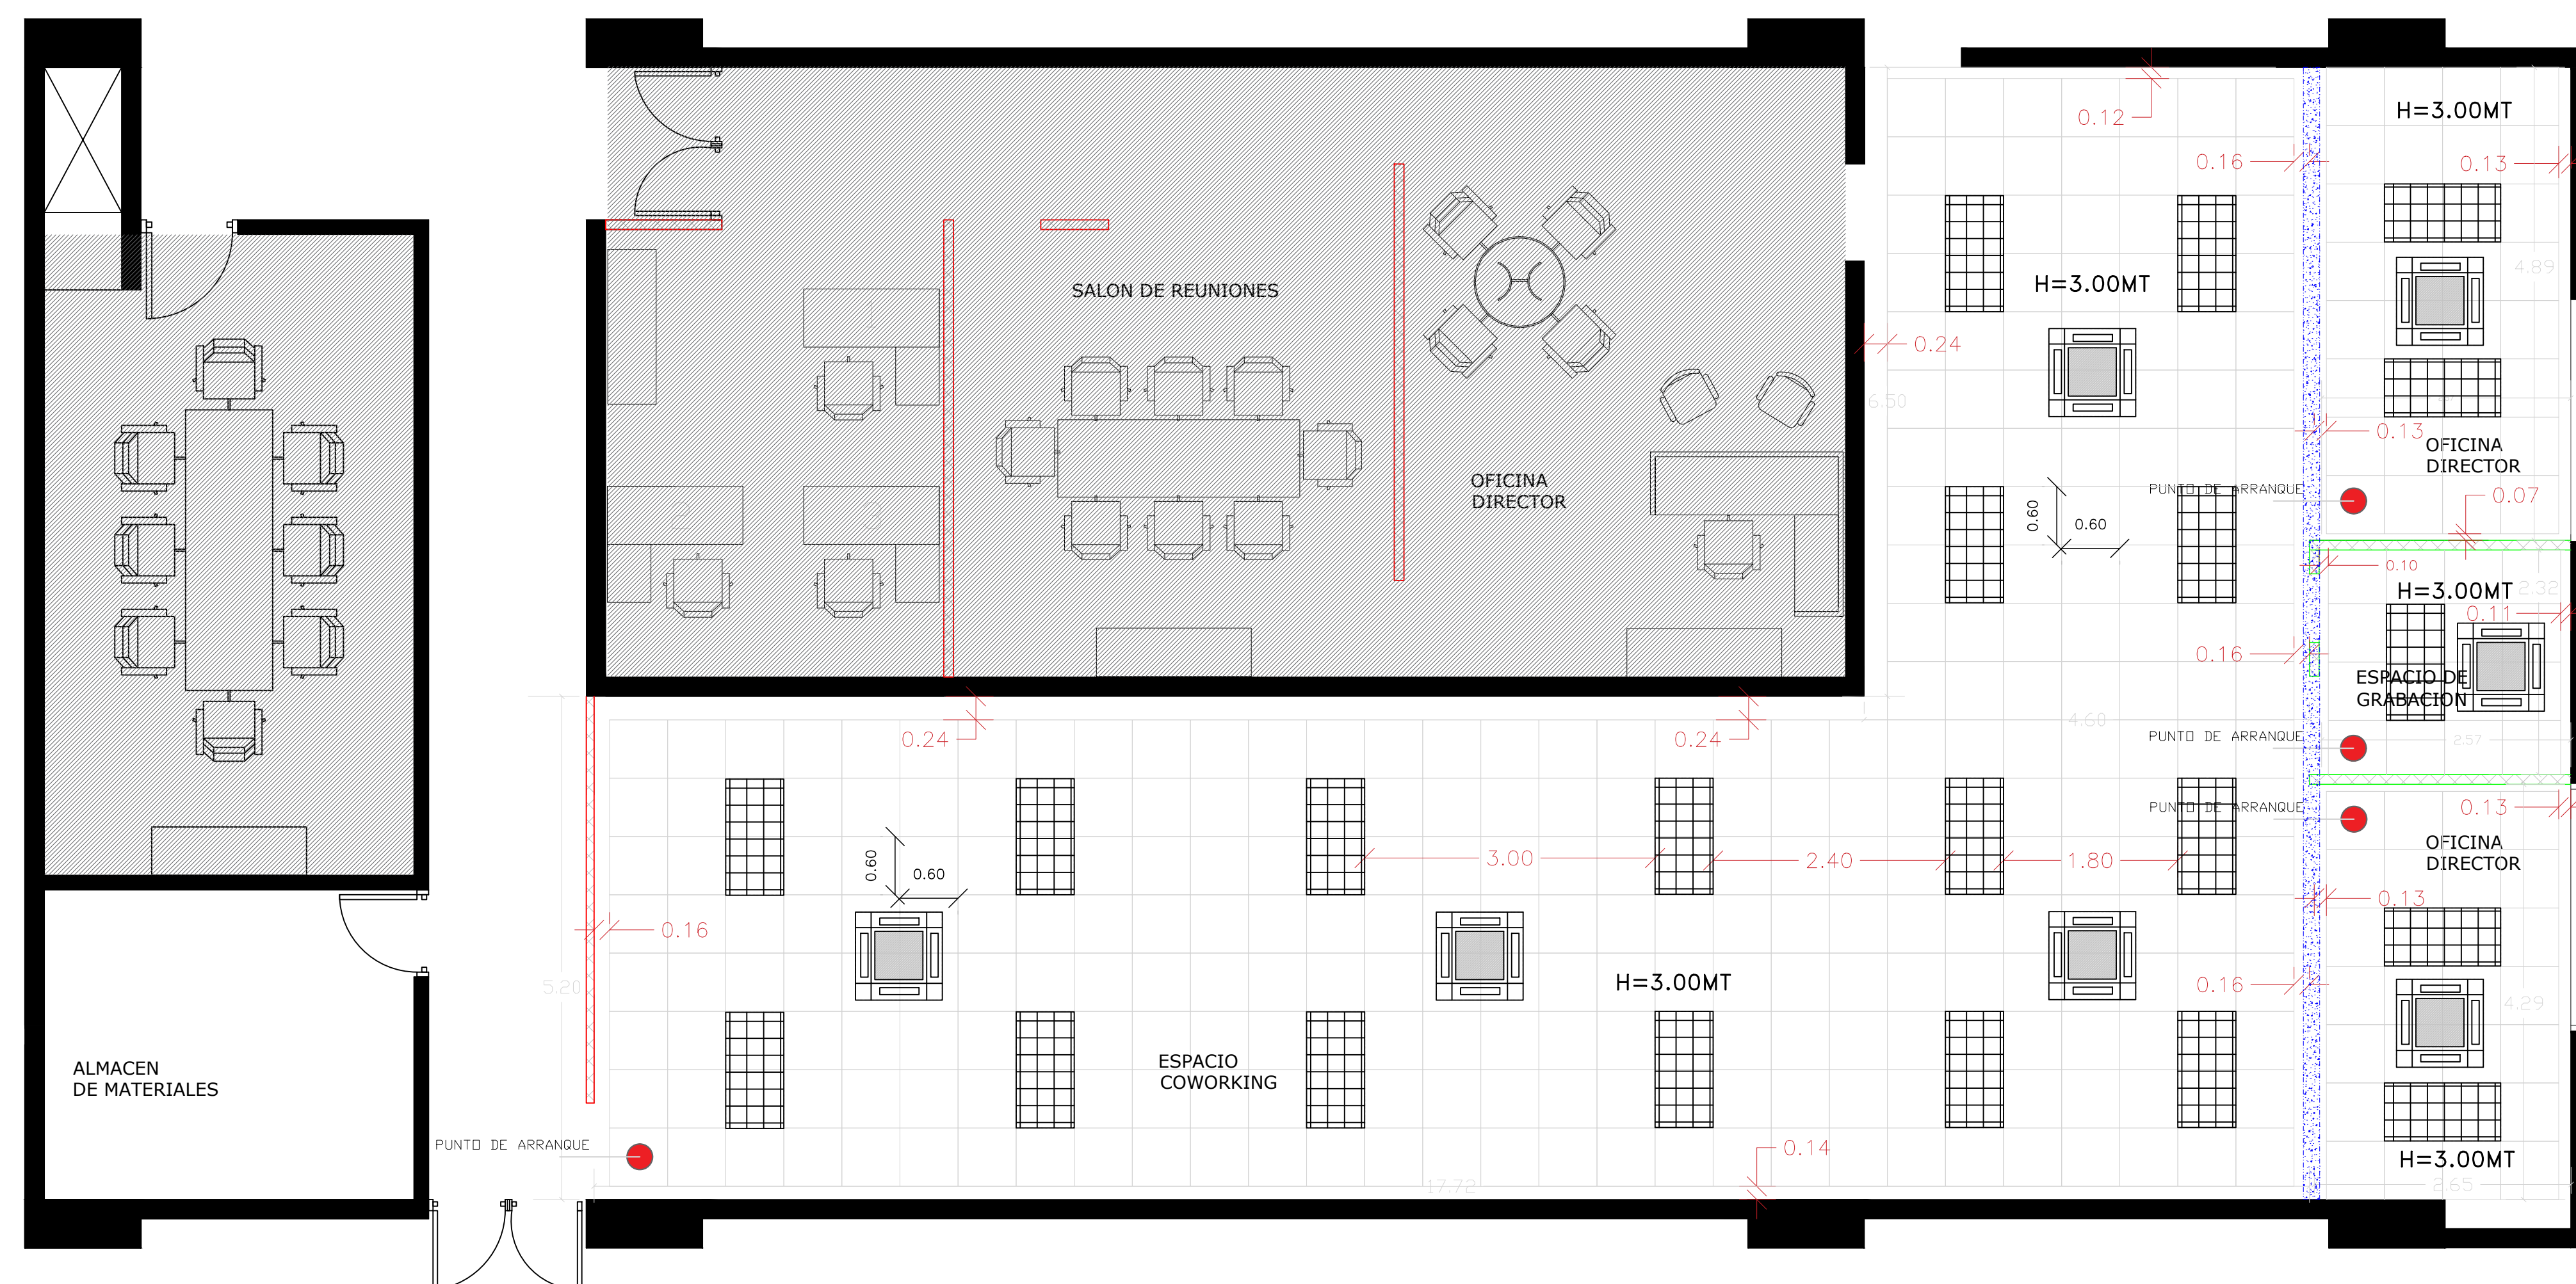

LEYENDA DE EQUIPAMIENTO DE PLAFONES Y LUMINARIAS	
	LUMINARIAS PARABOLICAS 2x4MT EMPOTRADA EN PLAFON 3 TUBOS T8 LED.
	PLAFON TIPO PEBBLED DE FIBRA MINERAL, MICROPERFORADO, VISELADO DE 2" x 2" PIES.
	AIRE ACONDICIONADO VRF
	FASCIA DE SHEETROCK PINATDA BLANCA (20 CENTIMETROS POR DEBAJO DEL PLAFON)

TABLA GENERAL DE AREAS DE PLAFON			
GRAFICO	NOMBRE DEL CUARTO	DESCRIPCION	AREA M ²
	ESAPCIO COWORKING	PLAFON TIPO PEBBLED DE FIBRA MINERAL, MICROPERFORADO, BISELADO DE 2" x 2" PIES.	122.04m ²
	OFICINA DIRECTOR	PLAFON TIPO PEBBLED DE FIBRA MINERAL, MICROPERFORADO, BISELADO DE 2" x 2" PIES.	12.56m ²
	ESPACIO GRABACION	PLAFON TIPO PEBBLED DE FIBRA MINERAL, MICROPERFORADO, BISELADO DE 2" x 2" PIES.	5.96m ²
	OFICINA DIRECTOR	PLAFON TIPO PEBBLED DE FIBRA MINERAL, MICROPERFORADO, BISELADO DE 2" x 2" PIES.	11.36m ²

1
A101

PLANTA DE PLAFONES/LUMINARIA 4TO NIVEL
EDIFICIO SEDE DE LA SUPREMA CORTE DE JUSTICIA



MAG. LUIS HENRY MOLINA
MAGISTRADO PRESIDENTE

**DIRECCIÓN DE
INFRAESTRUCTURA FÍSICA**

COLABORADORES

GIANFRANCO MADERA
COLABORACIÓN EN DISEÑO ARQUITECTÓNICO,
DIBUJO DE PLANOS Y MODELO TRIDIMENSIONAL

PROYECTO

**PLANTA ARQUITECTÓNICA
EDIFICIO SEDE**

Readecuación de Espacios para:
-Dirección de comunicación
estrategica

-Dirección de producción e
identidad institucional

CONTENIDO

Planta arquitectónica 4to nivel

EDICIÓN:


FECHA DE ACTUALIZACIÓN: 08/20/24

FECHA 10/07/24	ESCALA 1:50
--------------------------	-----------------------

Núm. de carpeta digital
2024-008

PLANO Núm. A101

HOJA Núm. 01	DE 01
-------------------------------	------------------------

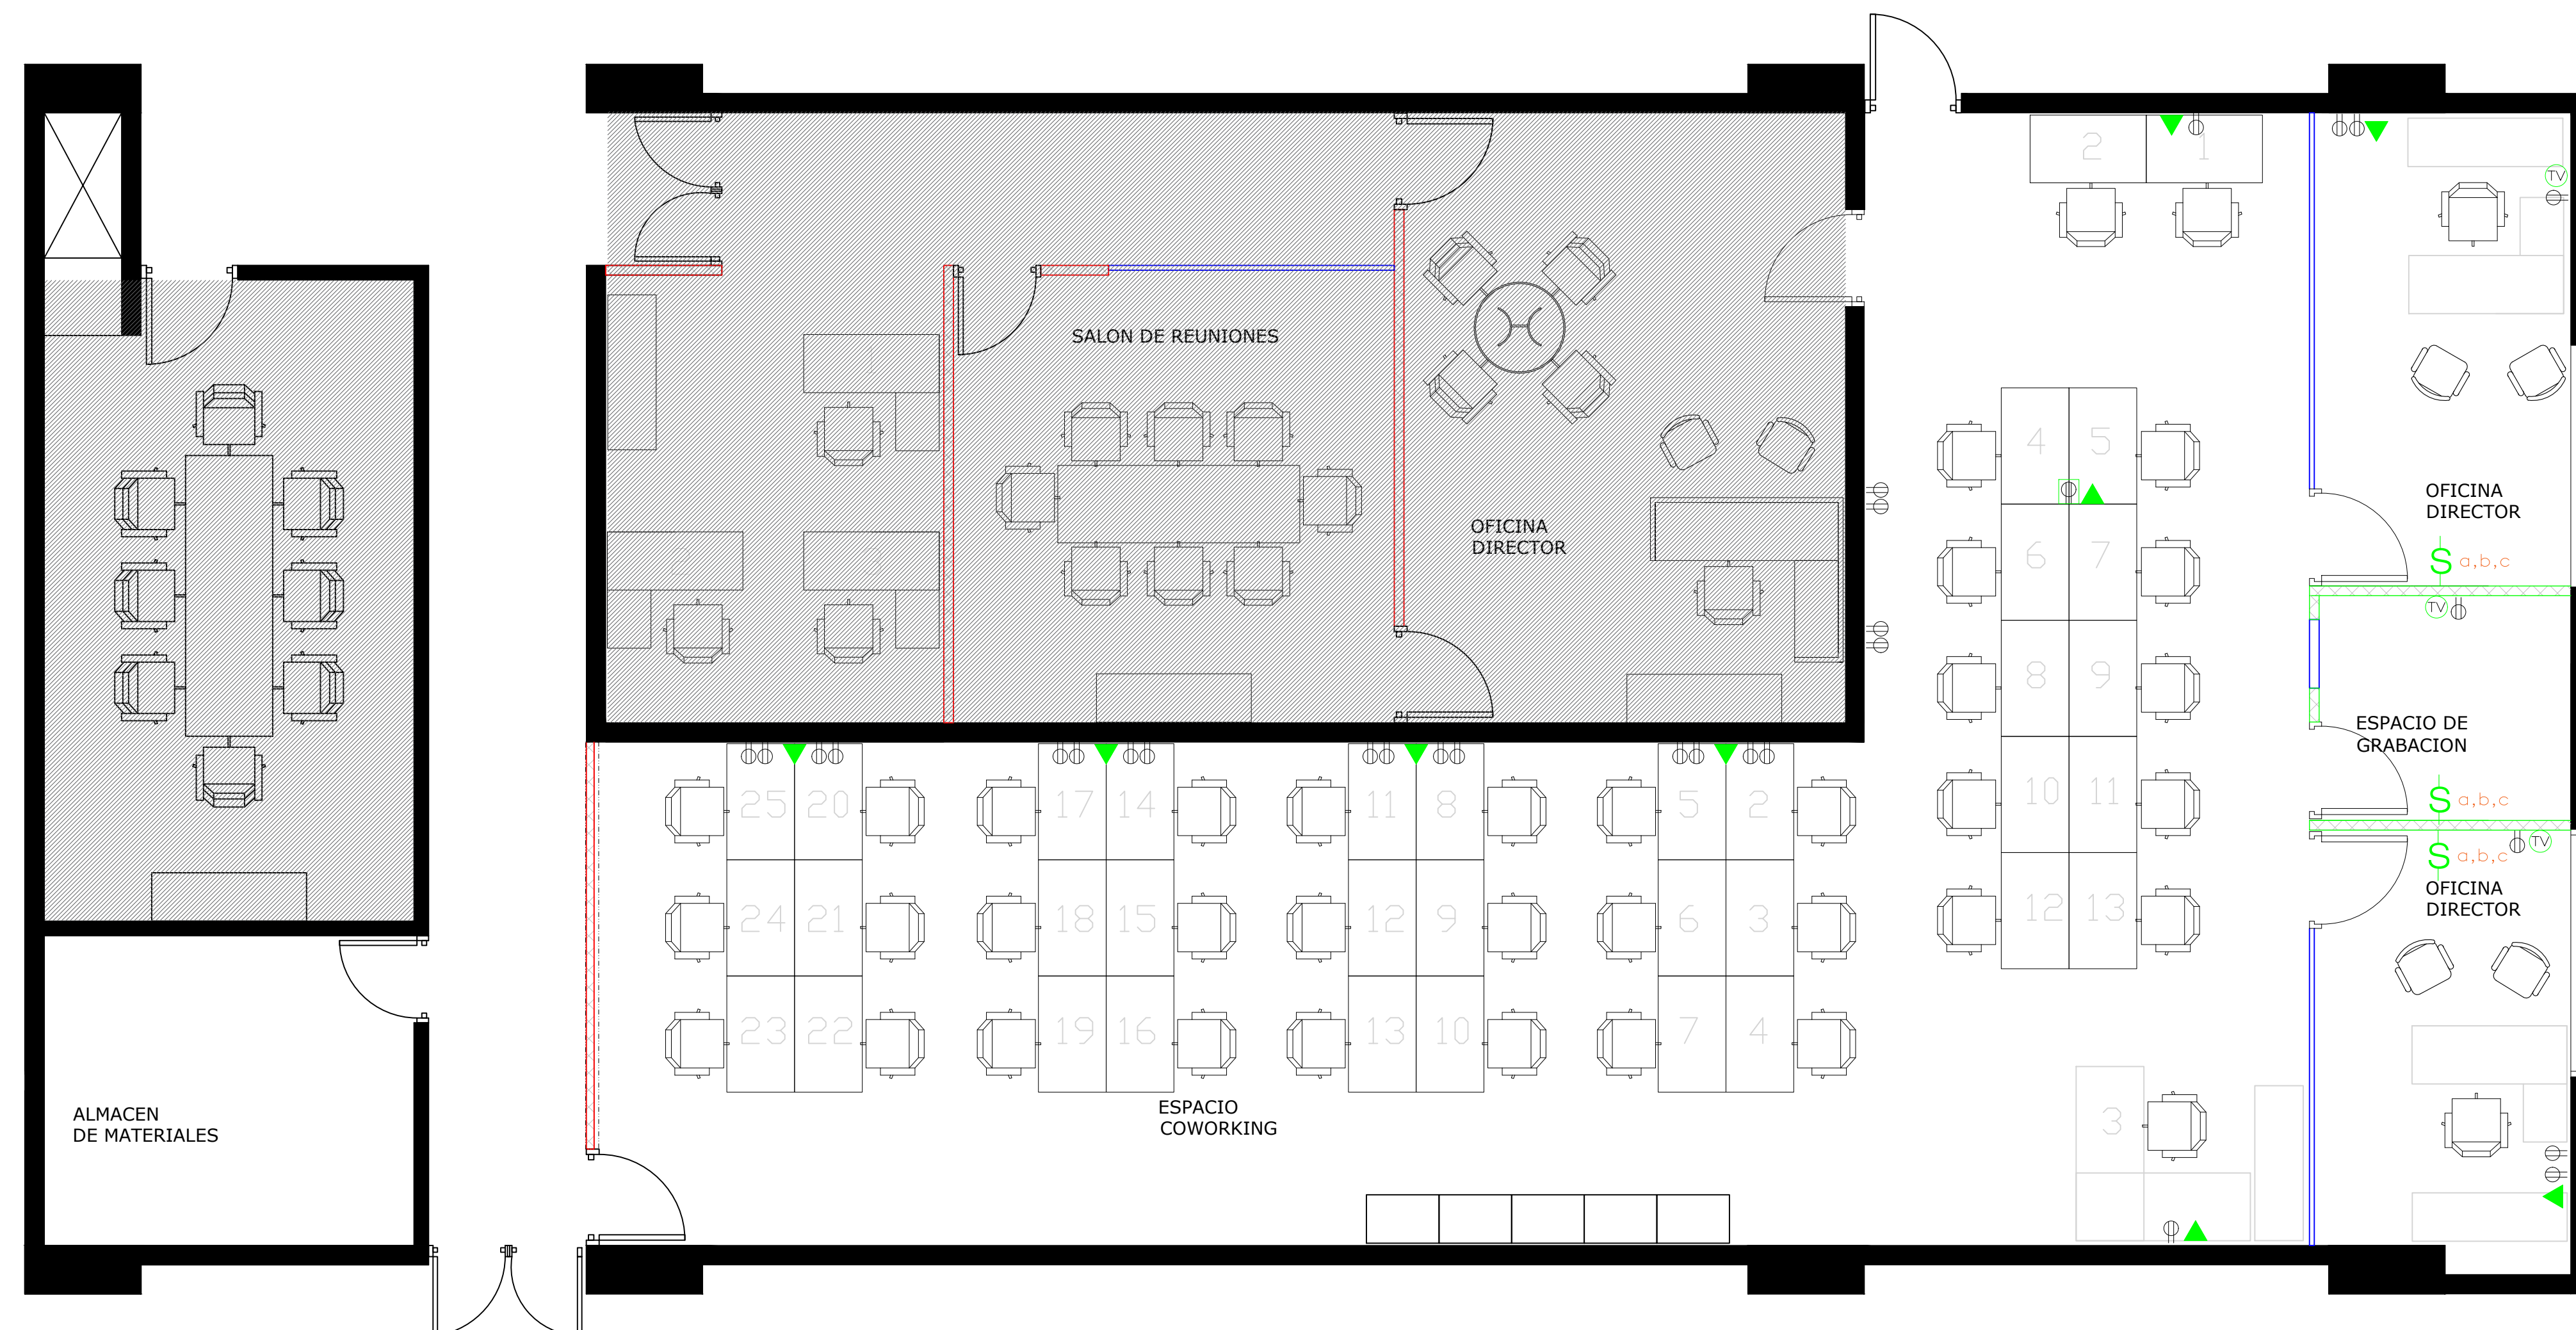

LEYENDA ELÉCTRICA	
SÍMBOLO	DESCRIPCIÓN
TOMACORRIENTES	
	Tomacorriente doble de 0.40mt de altura: Uso normal, 120 V, 15 A,
	Tomacorriente doble de piso: Uso normal, 120 V, 15 A,
	Tubería eléctrica de 1/2 empotrada en piso
	Tubería para data de 1/2 empotrada en piso
	Conexiones iluminación de techo y paredes
	Tomacorriente especial (altura,1.50mt):
REDES Y DATA	
	Salida de telecomunicación doble - Voz & Data
	Salida de televisor (2.20 m SNPT en pared)
INTERRUPTORES	
	Interruptor triple, 110 V
	Interruptor Smart con pantalla táctil para controlar luces e cortinas

1
A101

PLANTA DE PLAFONES/LUMINARIA 4TO NIVEL
EDIFICIO SEDE DE LA SUPREMA CORTE DE JUSTICIA