



MAG. LUIS HENRY MOLINA
MAGISTRADO PRESIDENTE

DIRECCIÓN DE
INFRAESTRUCTURA FÍSICA

COLABORADORES

ARQ. JOSE GORIS
CODIA.

COLABORACIÓN EN DISEÑO ARQUITECTÓNICO,
DIBUJO DE PLANOS Y MODELO TRIDIMENSIONAL

PROYECTO

READECUACIÓN DE
ÁREAS DE
COMEDORES
PALACIOS DE
JUSTICIA

CONTENIDO

Planta arquitectónica existente
Bonao

EDICIÓN: Arq. Jose Goris

FECHA DE ACTUALIZACIÓN:

FECHA	ESCALA
15/01/2024	1:20

Núm. de carpeta digital
UDO-ARQ-PLA-24-006

PLANO Núm. A101


HOJA Núm. DE

01

03


LEYENDA ARQUITECTONICA	
	MUROS, COLUMNAS, VENTANAS EXISTENTES
	EDIFICIOS EXTERIORES EXISTENTES
	ESPACIOS OCUPADOS POR LA FISCALIA
	ESPACIOS OCUPADOS POR LA DEFENSA PÚBLICA
	MUROS EN BLOQUES 6" NUEVOS, CAMARAS LLENAS + BASTON 8/8" CADA 0.60m
	MUROS EN SHEETROCK
	ELEMENTOS EN DEMOLICION O DESMONTE
	PROYECCIONES
	NPT NIVEL PISO TERMINADO
	NUMERACION VIDRIO FIJO
	NUMERACION PUERTA
	AREAS A INTERVENIR

TERMINACIONES	
	REPARAR Y PINTAR MURO DE SHEETROCK CON UNA ALTURA DE 2.64MT
	MANTENIMIENTO DE GABINETE AÉREO EXISTENTE DE 1.80MT X 0.70MT CON UNA PROFUNDIDAD DE 0.30MT
	DEMOLICIÓN O DESMONTE DE MESETA Y FREGADERO Y PUERTAS BAJO FREGADERO EXISTENTE. ELABORACIÓN DE MESETA EN GRANITO NEGRO GALAXY CON FREGADERO DE UNA BOCA ALTURA DE 0.90 CON PUERTAS DE MADERA BAJO MESETA

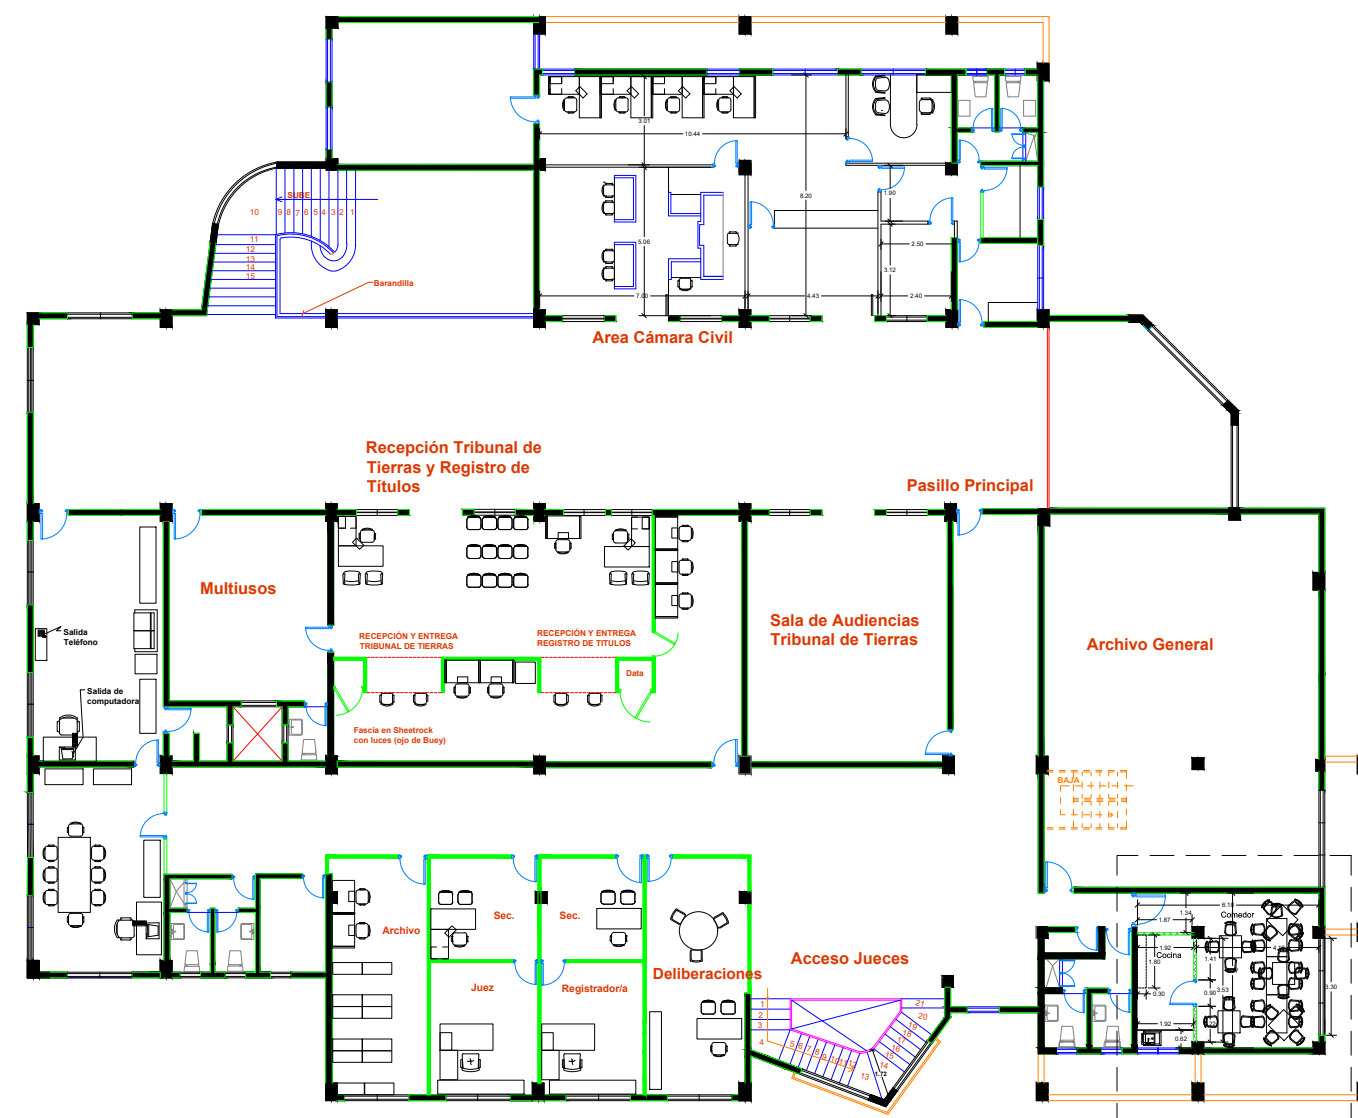

Área a intervenir

Planta arquitectónica 3do nivel palacio de Justicia de Bonao.
ESCALA:

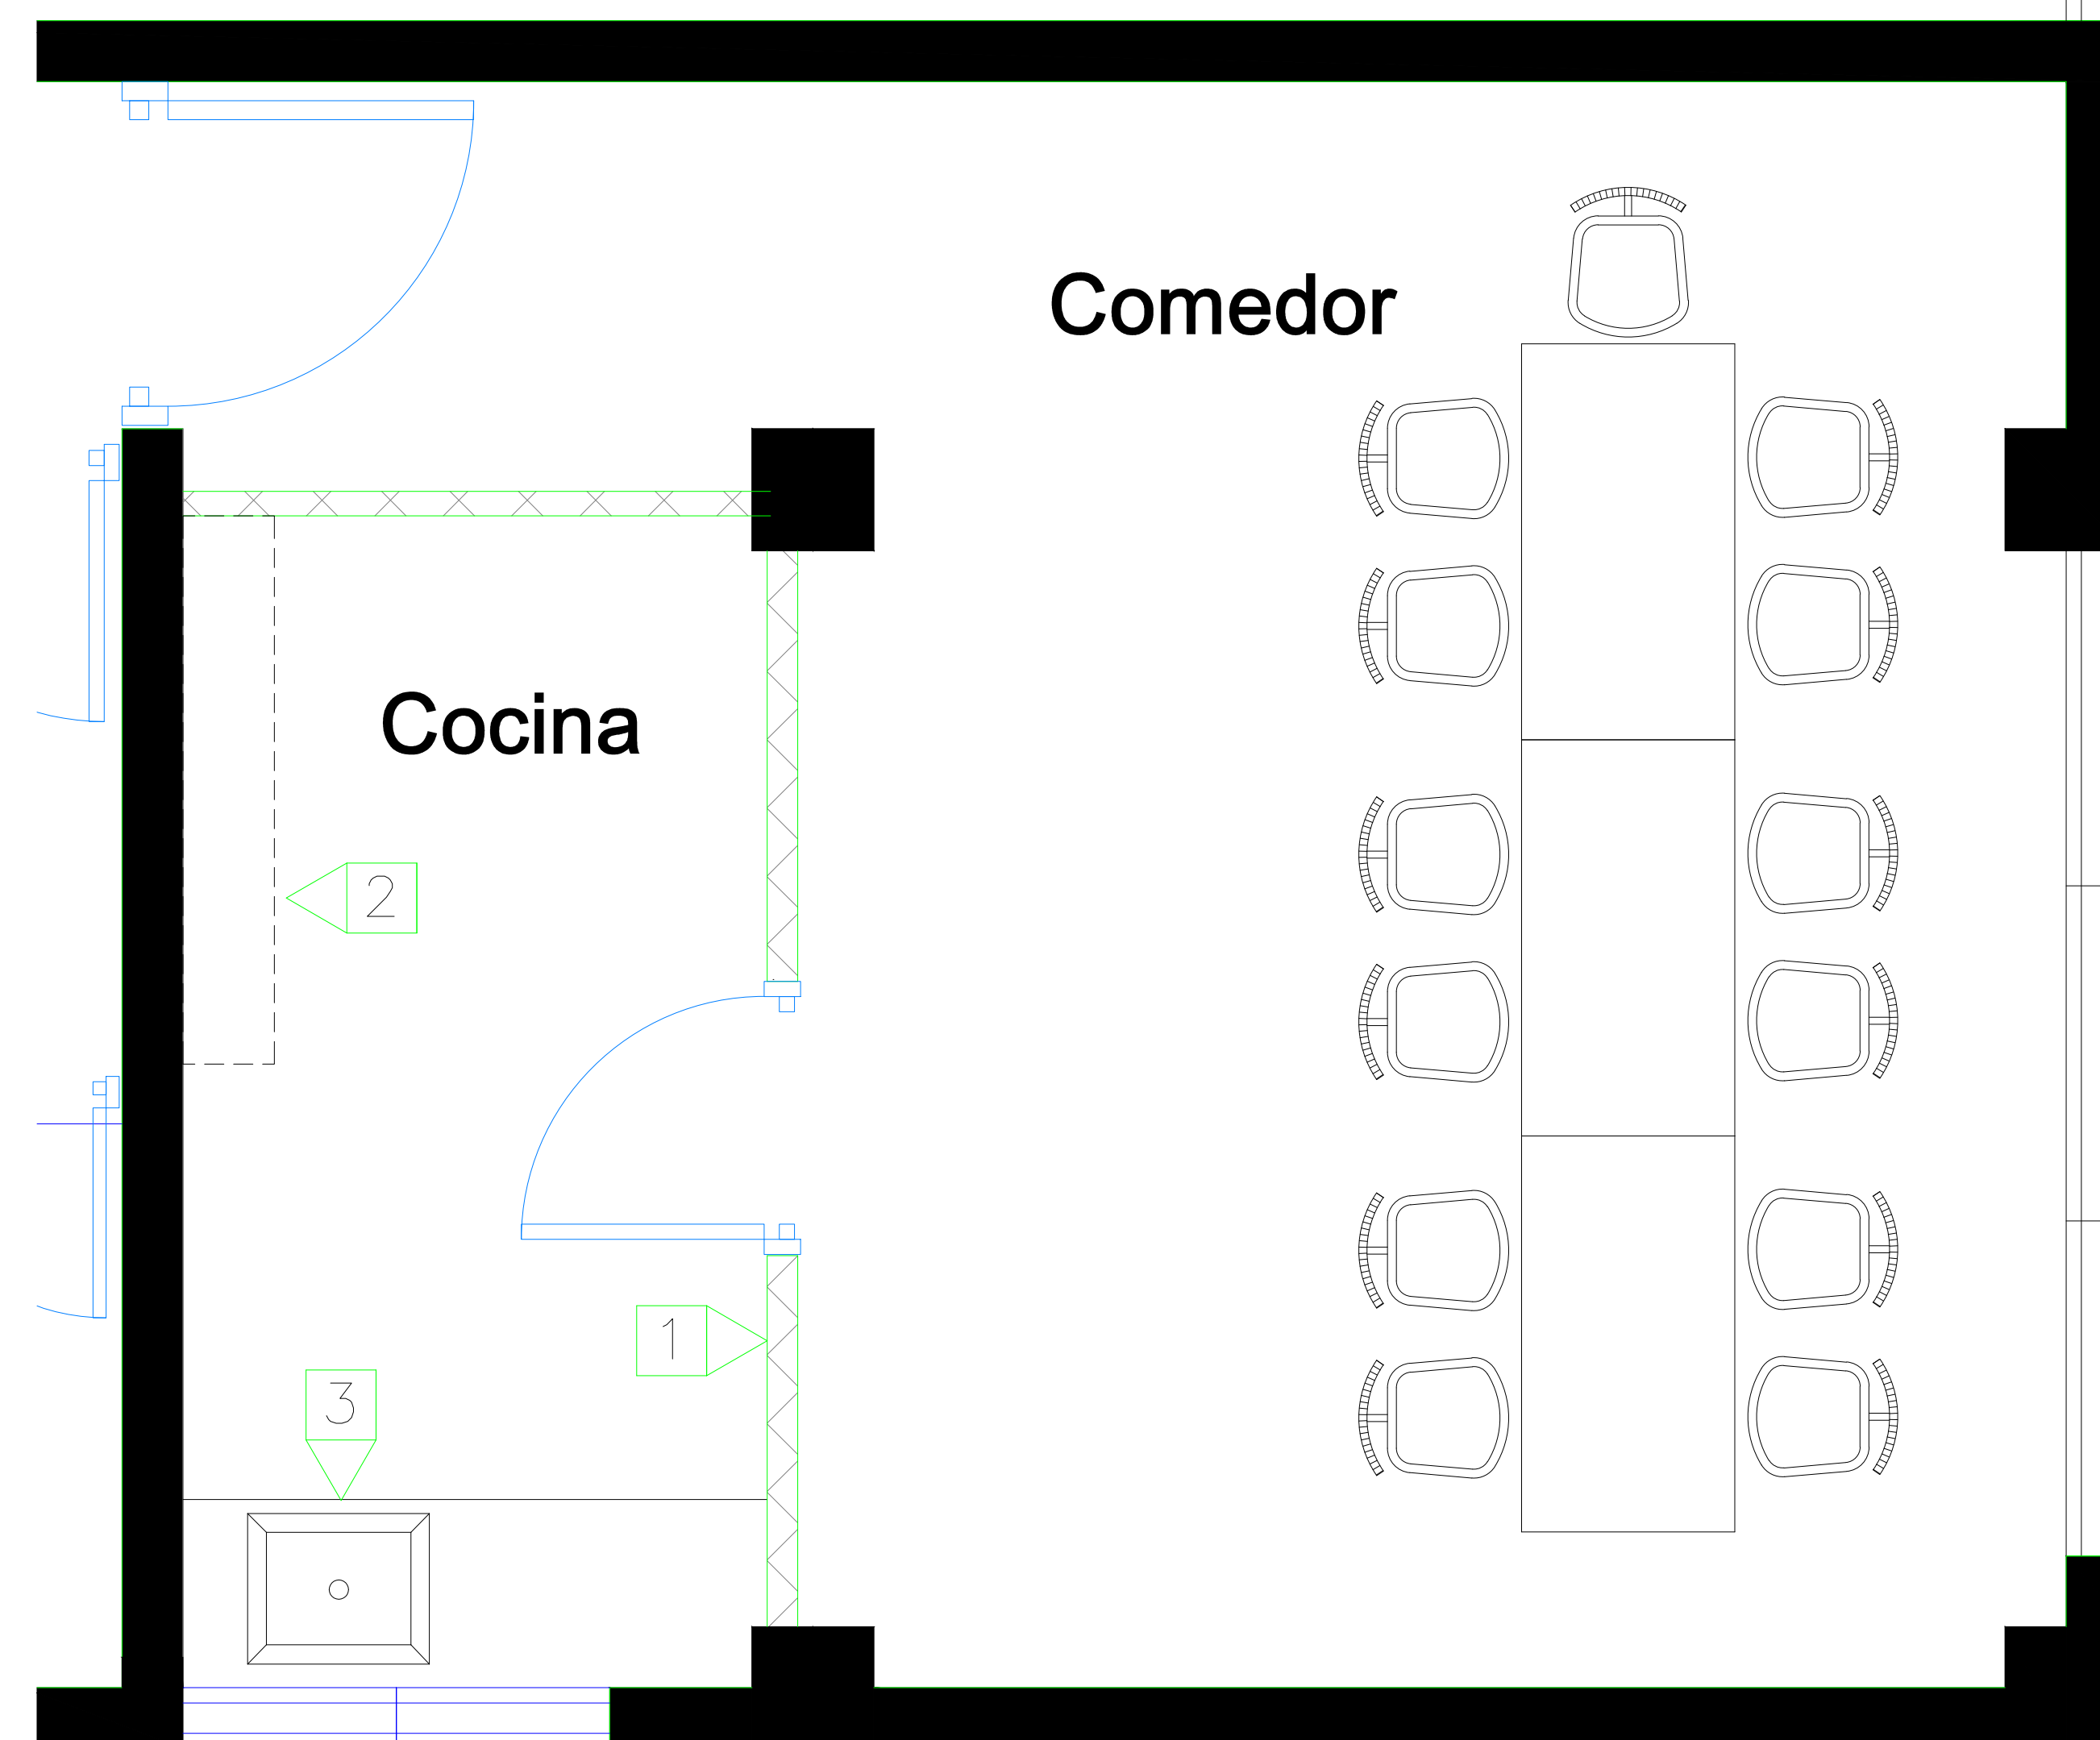

Comedor

Cocina

Planta arquitectónica existente comedor Bonao.
ESCALA: 1:20



MAG. LUIS HENRY MOLINA
MAGISTRADO PRESIDENTE

**DIRECCIÓN DE
INFRAESTRUCTURA FÍSICA**

COLABORADORES

**ARQ. JOSE GORIS
CODIA.**
COLABORACIÓN EN DISEÑO ARQUITECTÓNICO,
DIBUJO DE PLANOS Y MODELO TRIDIMENSIONAL

PROYECTO

READECUACIÓN DE
ÁREAS DE
COMEDORES
PALACIOS DE
JUSTICIA

CONTENIDO

**Planta arquitectónica existente
Bonaó**

EDICIÓN: Arq. Jose Goris

FECHA DE ACTUALIZACIÓN:

FECHA	ESCALA
15/01/2024	1:20


**Núm. de carpeta digital
UDO-ARQ-PLA-24-006**

PLANO Núm. A101

HOJA Núm. DE

01

03

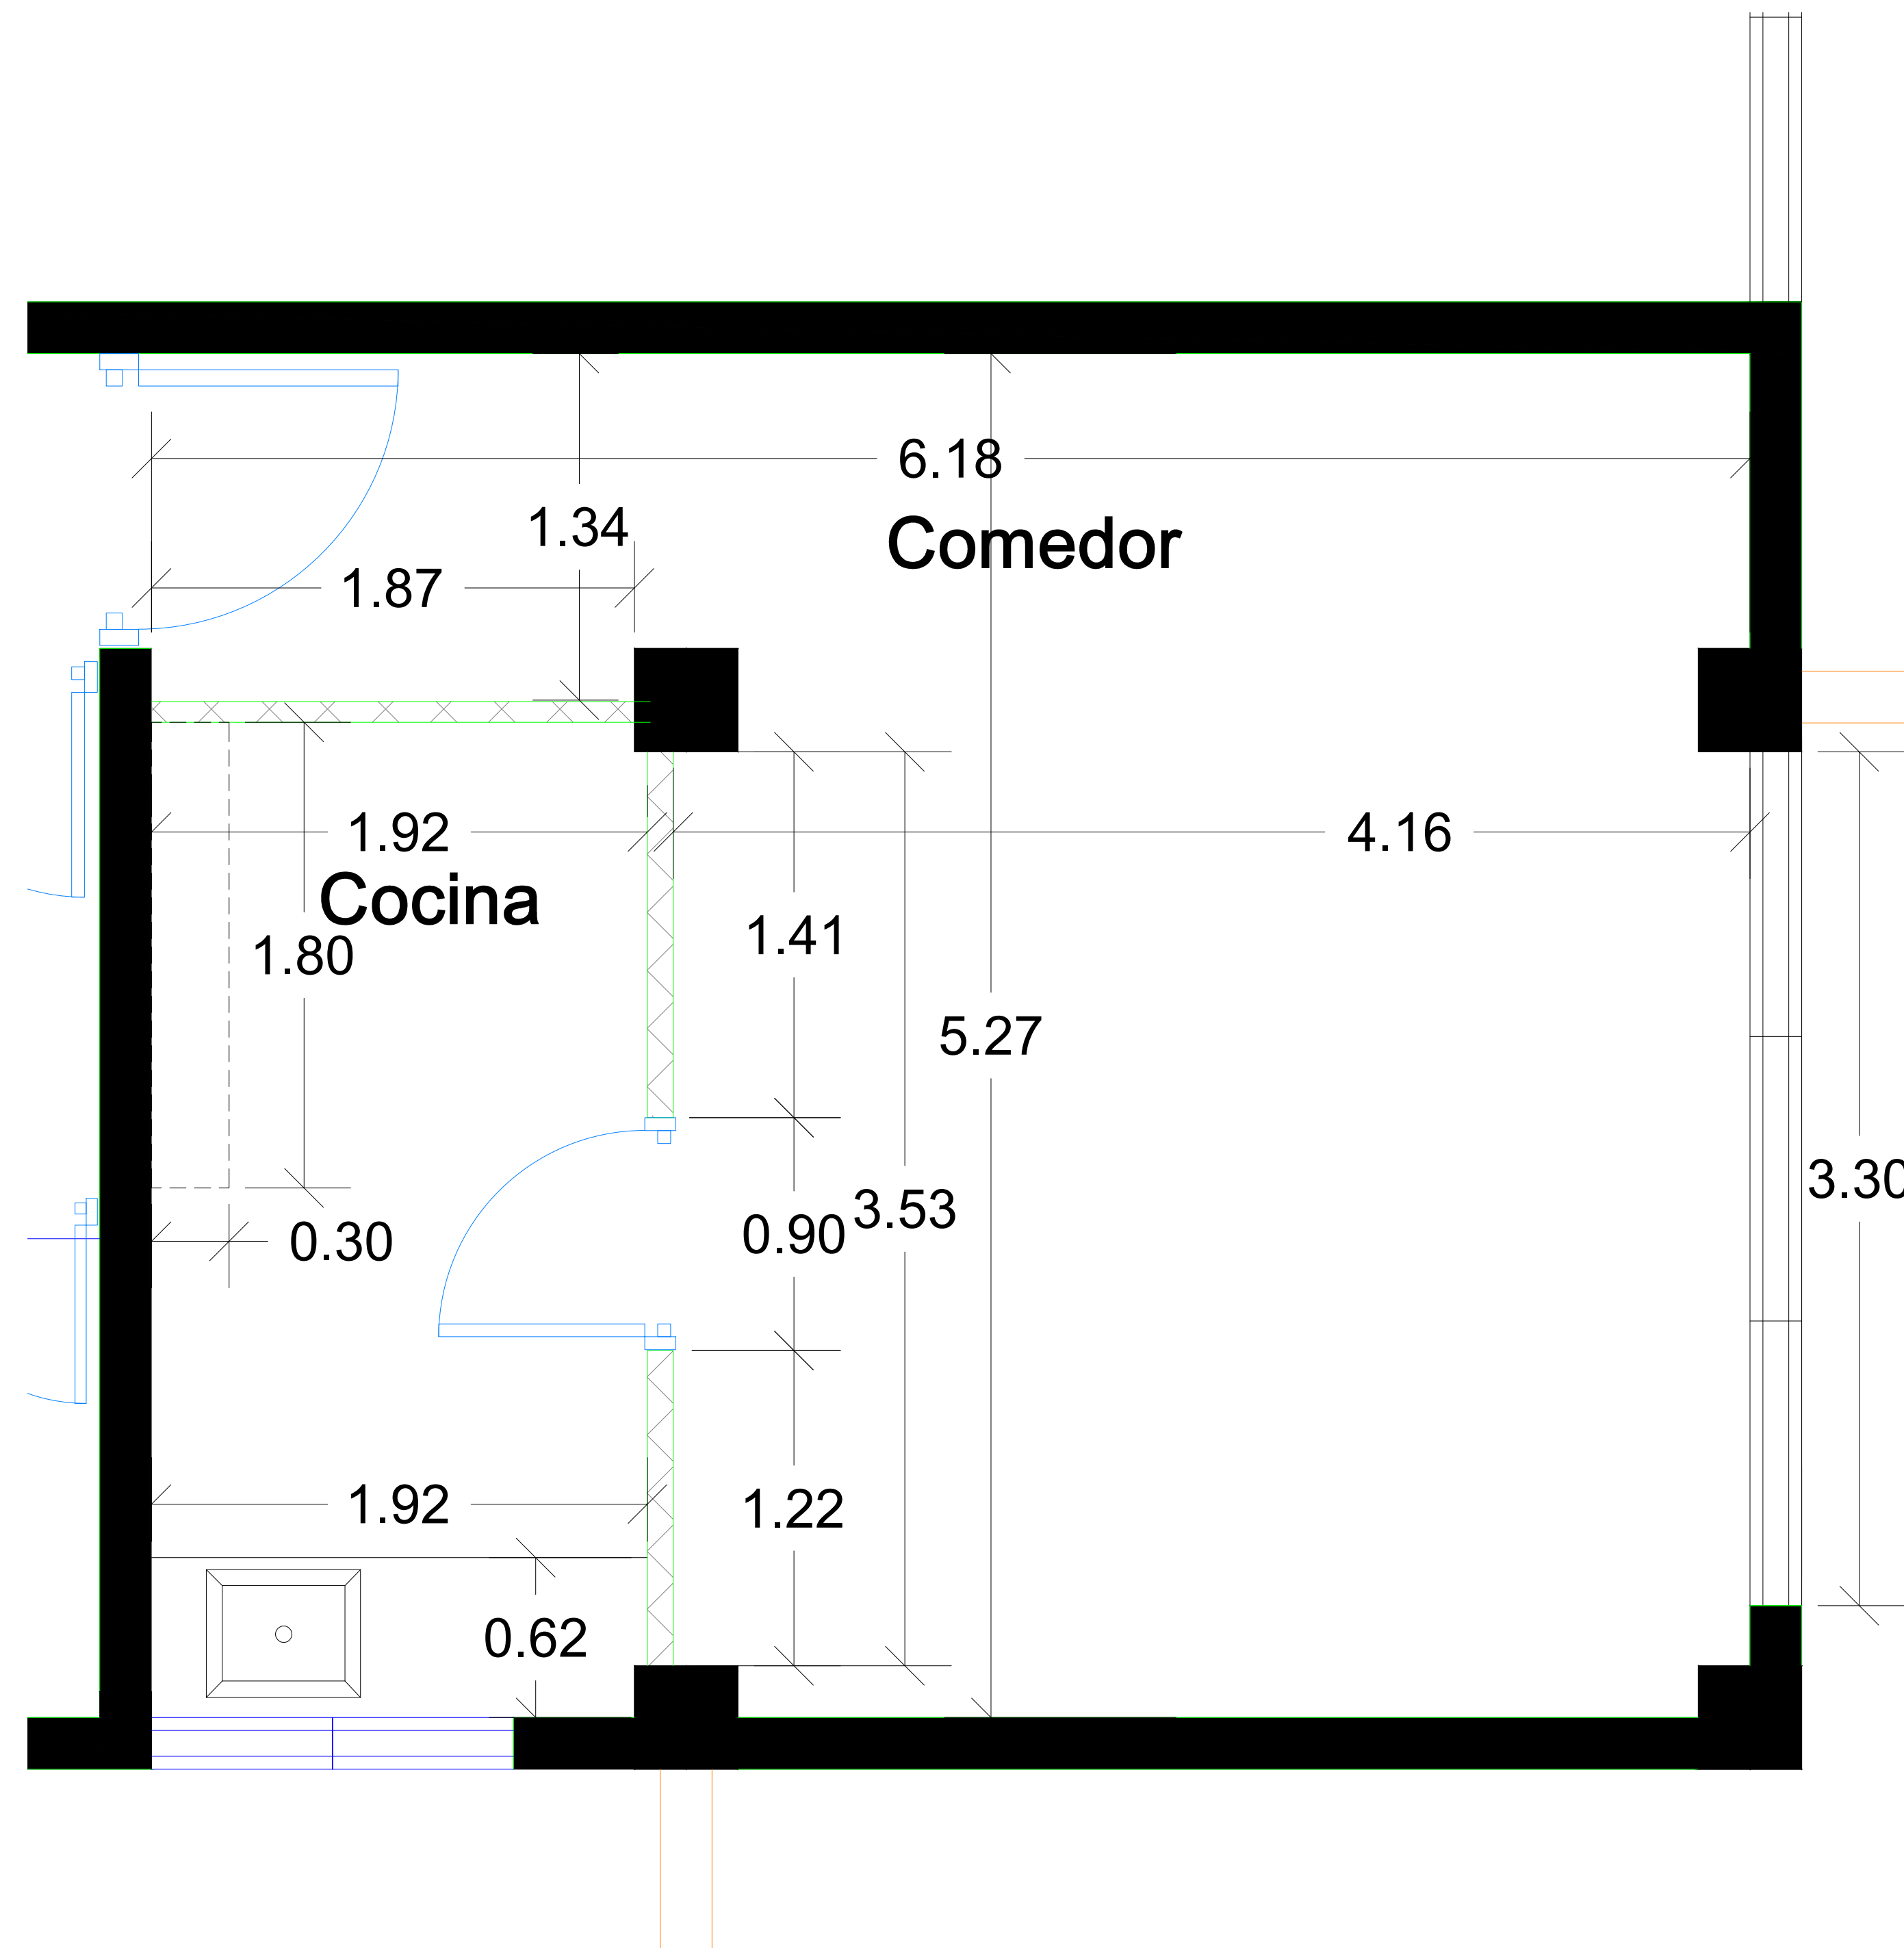



MAG. LUIS HENRY MOLINA
MAGISTRADO PRESIDENTE

**DIRECCIÓN DE
INFRAESTRUCTURA FÍSICA**

COLABORADORES

**ARQ. JOSE GORIS
CODIA.**

COLABORACIÓN EN DISEÑO ARQUITECTÓNICO,
DIBUJO DE PLANOS Y MODELO TRIDIMENSIONAL

PROYECTO

**READECUACIÓN DE
ÁREAS DE
COMEDORES
PALACIOS DE
JUSTICIA**

CONTENIDO

**Planta arquitectónica existente
Bonaó**

EDICIÓN: **Arq. Jose Goris**

FECHA DE ACTUALIZACIÓN:

FECHA	ESCALA
15/01/2024	1:20

**Núm. de carpeta digital
UDO-ARQ-PLA-24-006**

PLANO Núm. A103

HOJA Núm. DE

03 DE 03

