



**MAG. LUIS HENRY MOLINA**  
MAGISTRADO PRESIDENTE

**DIRECCIÓN DE  
INFRAESTRUCTURA FÍSICA**

COLABORADORES

**ARQ. JOSE GORIS  
CODIA.**

COLABORACIÓN EN DISEÑO ARQUITECTÓNICO,  
DIBUJO DE PLANOS Y MODELO TRIDIMENSIONAL

PROYECTO

**READECUACIÓN DE  
ÁREAS DE  
COMEDORES  
PALACIOS DE  
JUSTICIA**

CONTENIDO

**Planta arquitectónica existente  
La Vega**

EDICIÓN: Arq. Jose Goris

FECHA DE ACTUALIZACIÓN:

FECHA	ESCALA
15/01/2024	1:20

**Núm. de carpeta digital  
UDO-ARQ-PLA-24-006**

**PLANO Núm. A101**


**HOJA Núm. DE**

**01 05**

LEYENDA ARQUITECTONICA	
	MUROS, COLUMNAS, VENTANAS EXISTENTES
	EDIFICIOS EXTERIORES EXISTENTES
	ESPACIOS OCUPADOS POR LA FISCALIA
	ESPACIOS OCUPADOS POR LA DEFENSA PUBLICA
	MUROS EN BLOQUES 6"
	NUEVOS, CAMARIAS LLENAS + BASTON #8" CADA 0.60m
	MUROS EN SHEETROCK
	ELEMENTOS EN DEMOLICION O DESMONTE
	PROYECCIONES
	NPT
	NUMERACION VIDRIO FIJO
	NUMERACION PUERTA
	AREAS A INTERVENIR


TERMINACIONES	
1	DEMOLER MURO DE SHEETROCK EXISTENTE, H= 3.00MT
2	DEMOLICIÓN O DESMONTE DE MESETA Y FREGADERO Y PUERTAS BAJO FREGADERO EXISTENTE

TABLA DE PUERTAS								
PUERTA No.	UBICACION	CANT.	ANCHO ANCHO	HIECO ALTURA	MATERIAL	CERRADURA	BISAGRAS	OBSERVACIONES
01	ENTRADA A COCINA EN COMEDOR	1	1.00	2.10	MADERA	-----	-----	PUERTA A DESMONTAR

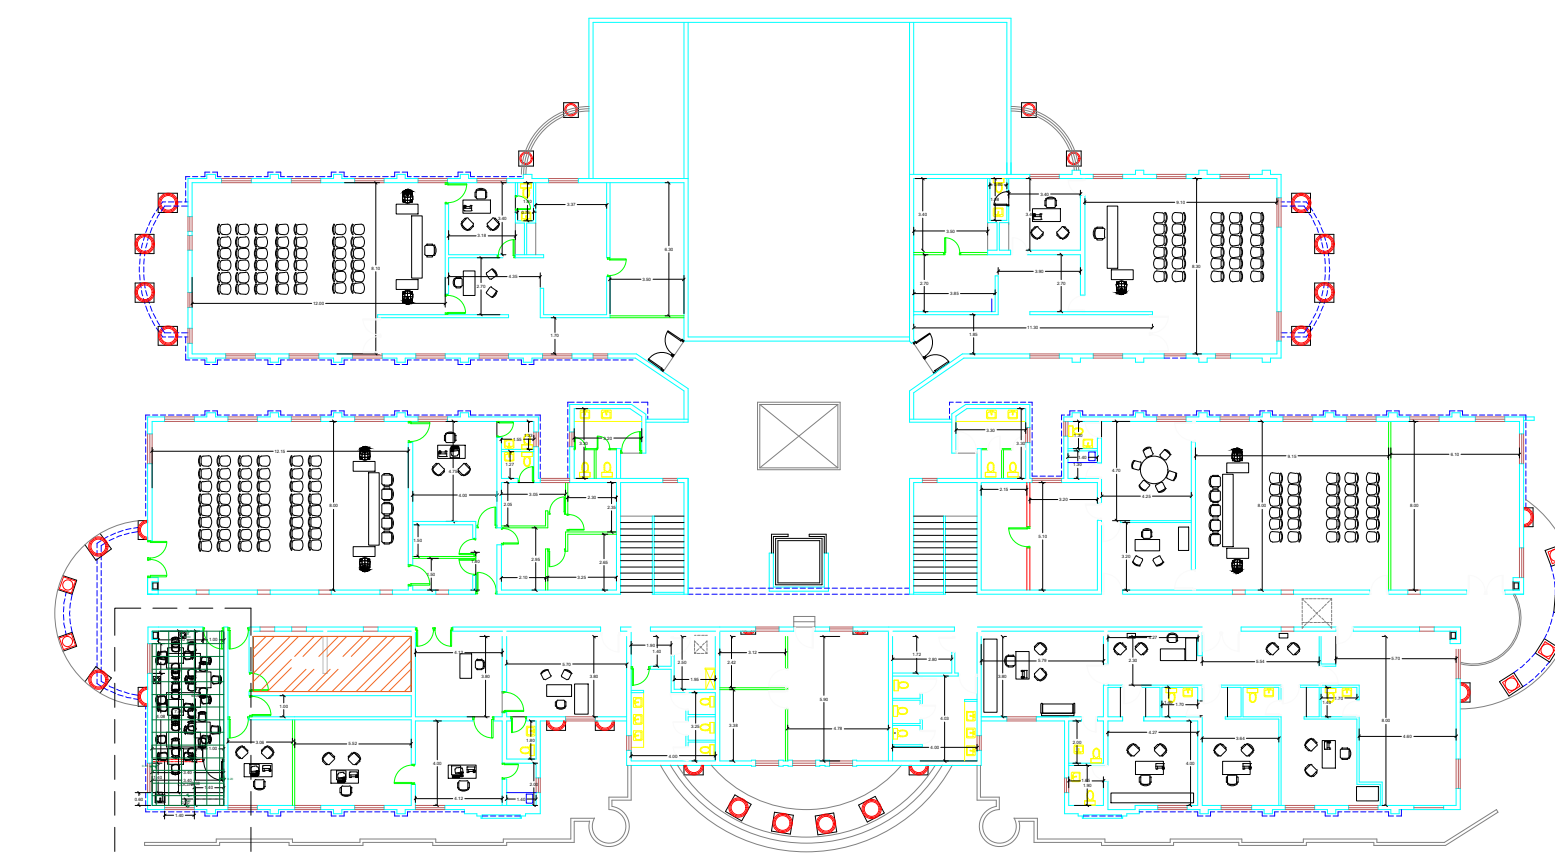

Área a intervenir

Planta arquitectónica 3er nivel palacio de Justicia de La Vega  
ESCALA: 1:50

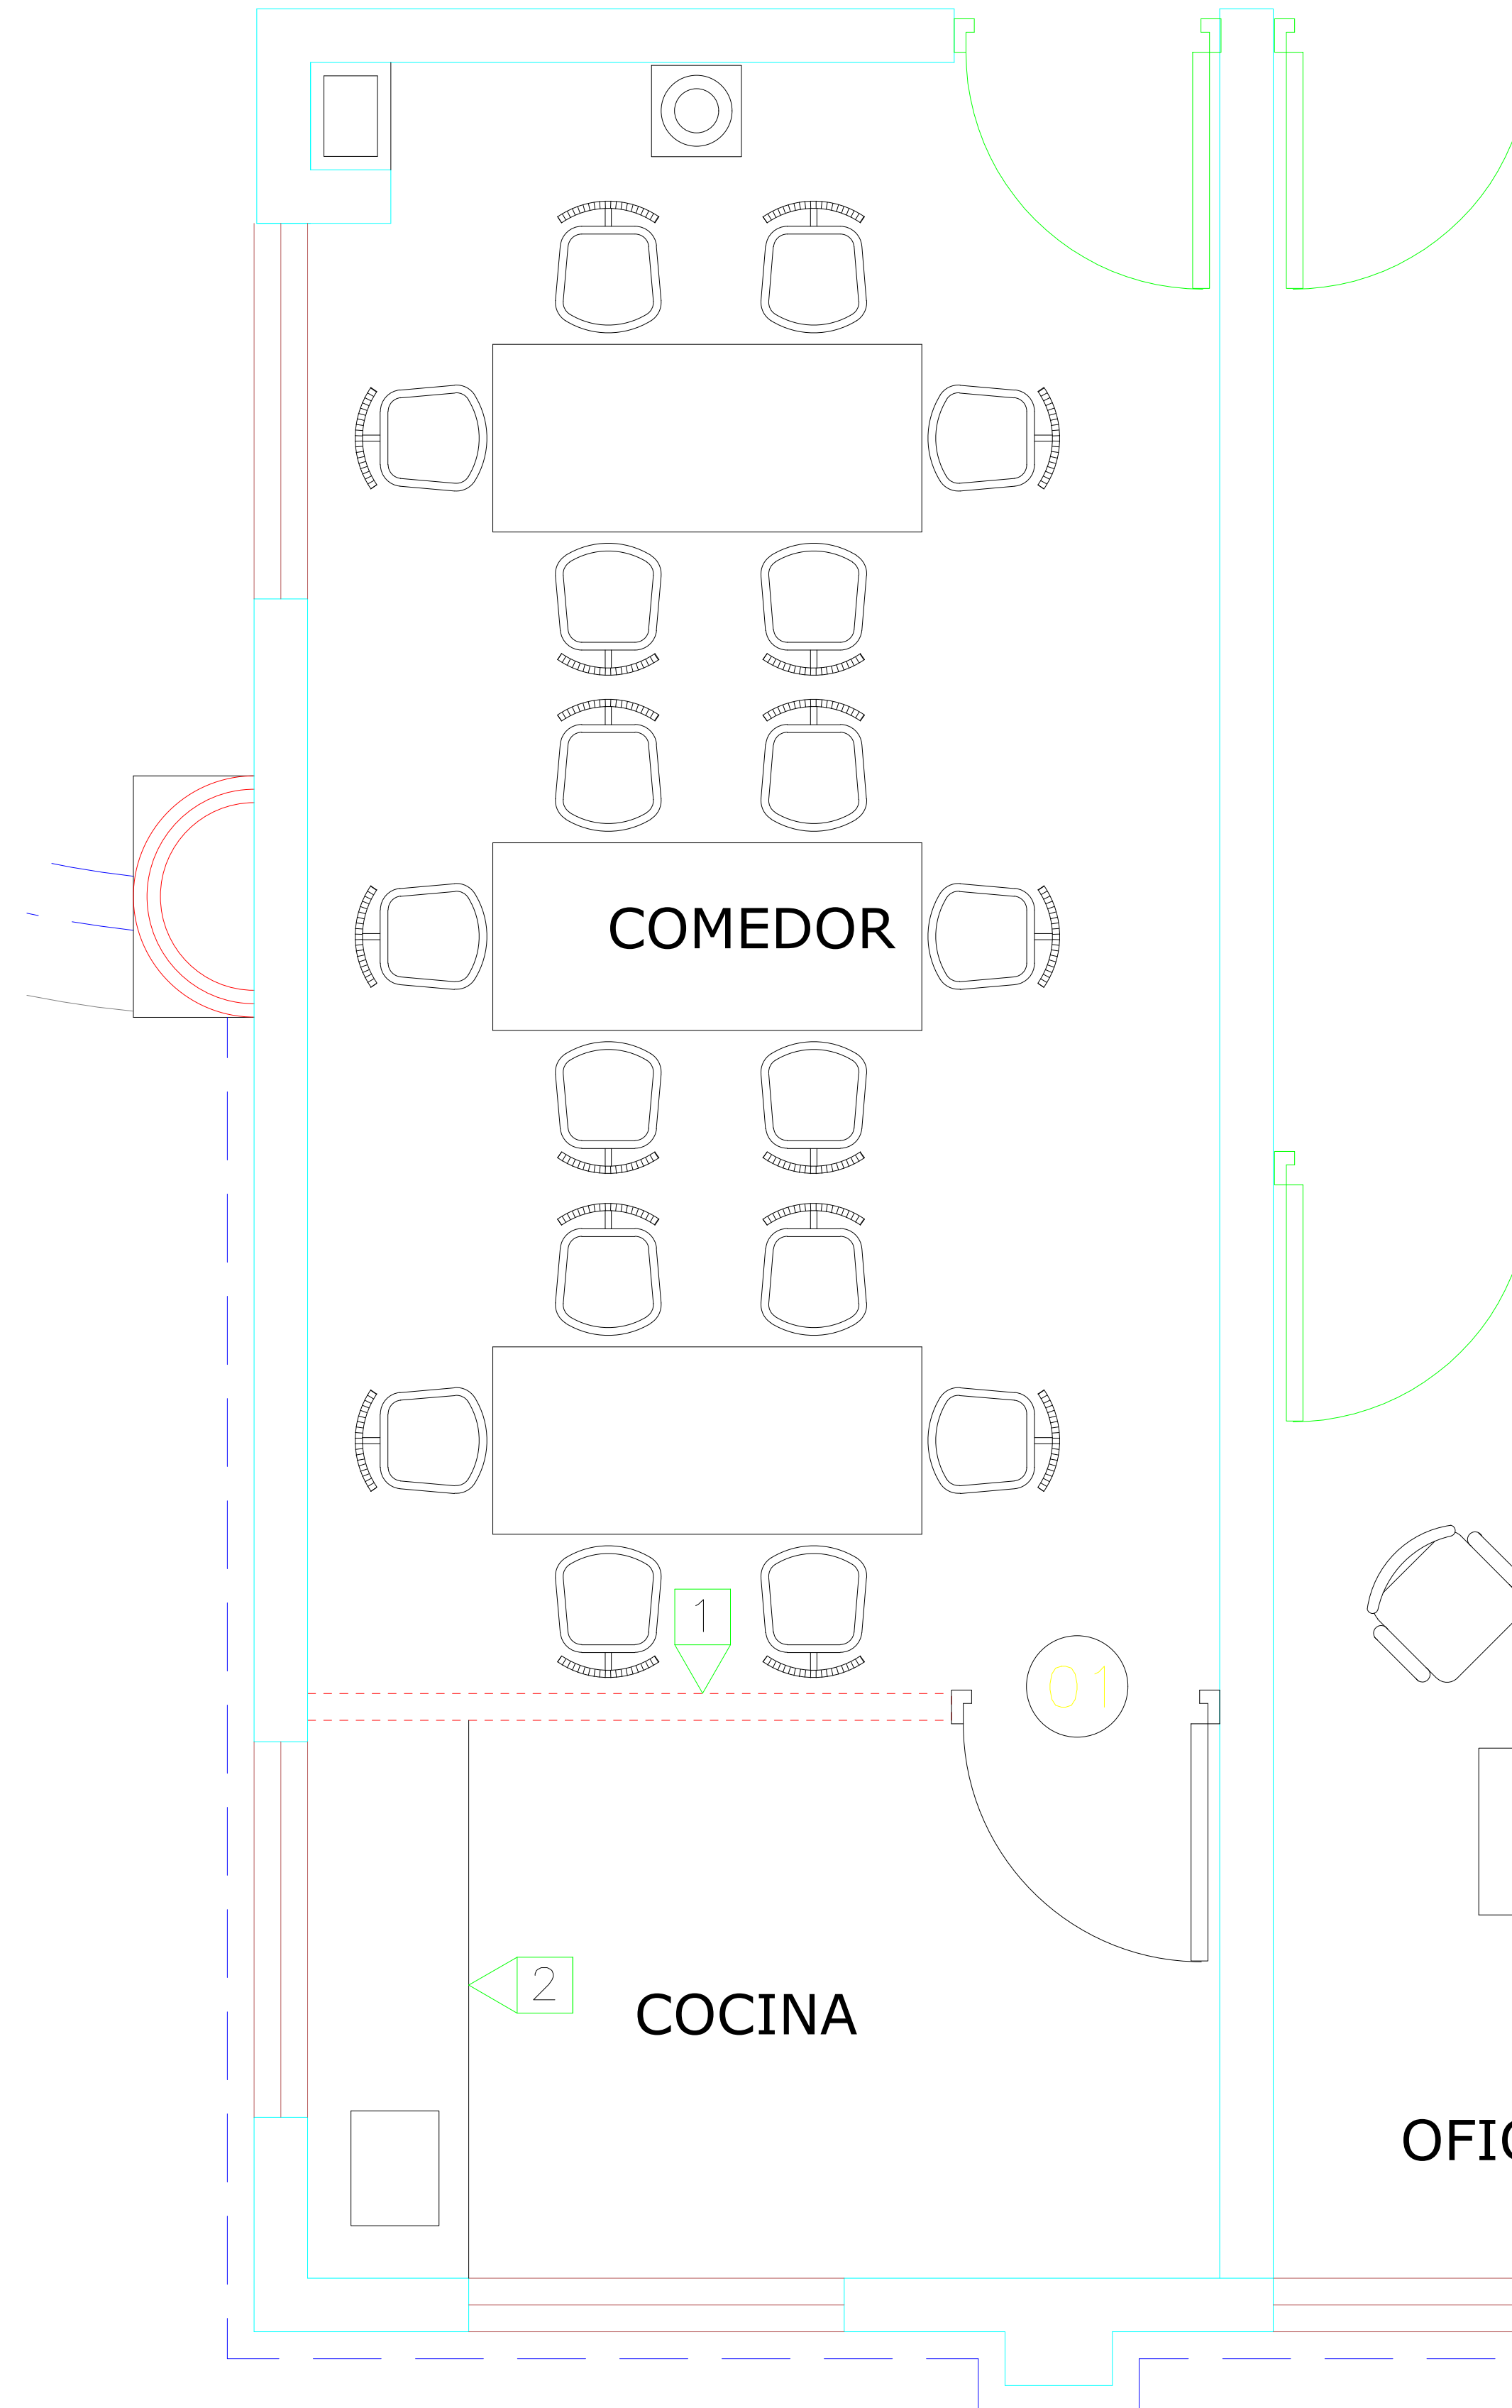

Planta arquitectónica existente comedor La Vega  
ESCALA: 1:20



**MAG. LUIS HENRY MOLINA**  
MAGISTRADO PRESIDENTE

**DIRECCIÓN DE  
INFRAESTRUCTURA FÍSICA**

COLABORADORES

**ARQ. JOSE GORIS  
CODIA.**

COLABORACIÓN EN DISEÑO ARQUITECTÓNICO,  
DIBUJO DE PLANOS Y MODELO TRIDIMENSIONAL

PROYECTO

READECUACIÓN DE  
ÁREAS DE  
COMEDORES  
PALACIOS DE  
JUSTICIA

CONTENIDO

**Planta dimensionada existente  
La Vega**

EDICIÓN: Arq. Jose Goris

FECHA DE ACTUALIZACIÓN:

FECHA	ESCALA
15/01/2024	1:20


**Núm. de carpeta digital  
UDO-ARQ-PLA-24-006**

**PLANO Núm. A102**

**HOJA Núm. DE**

**02**

**05**

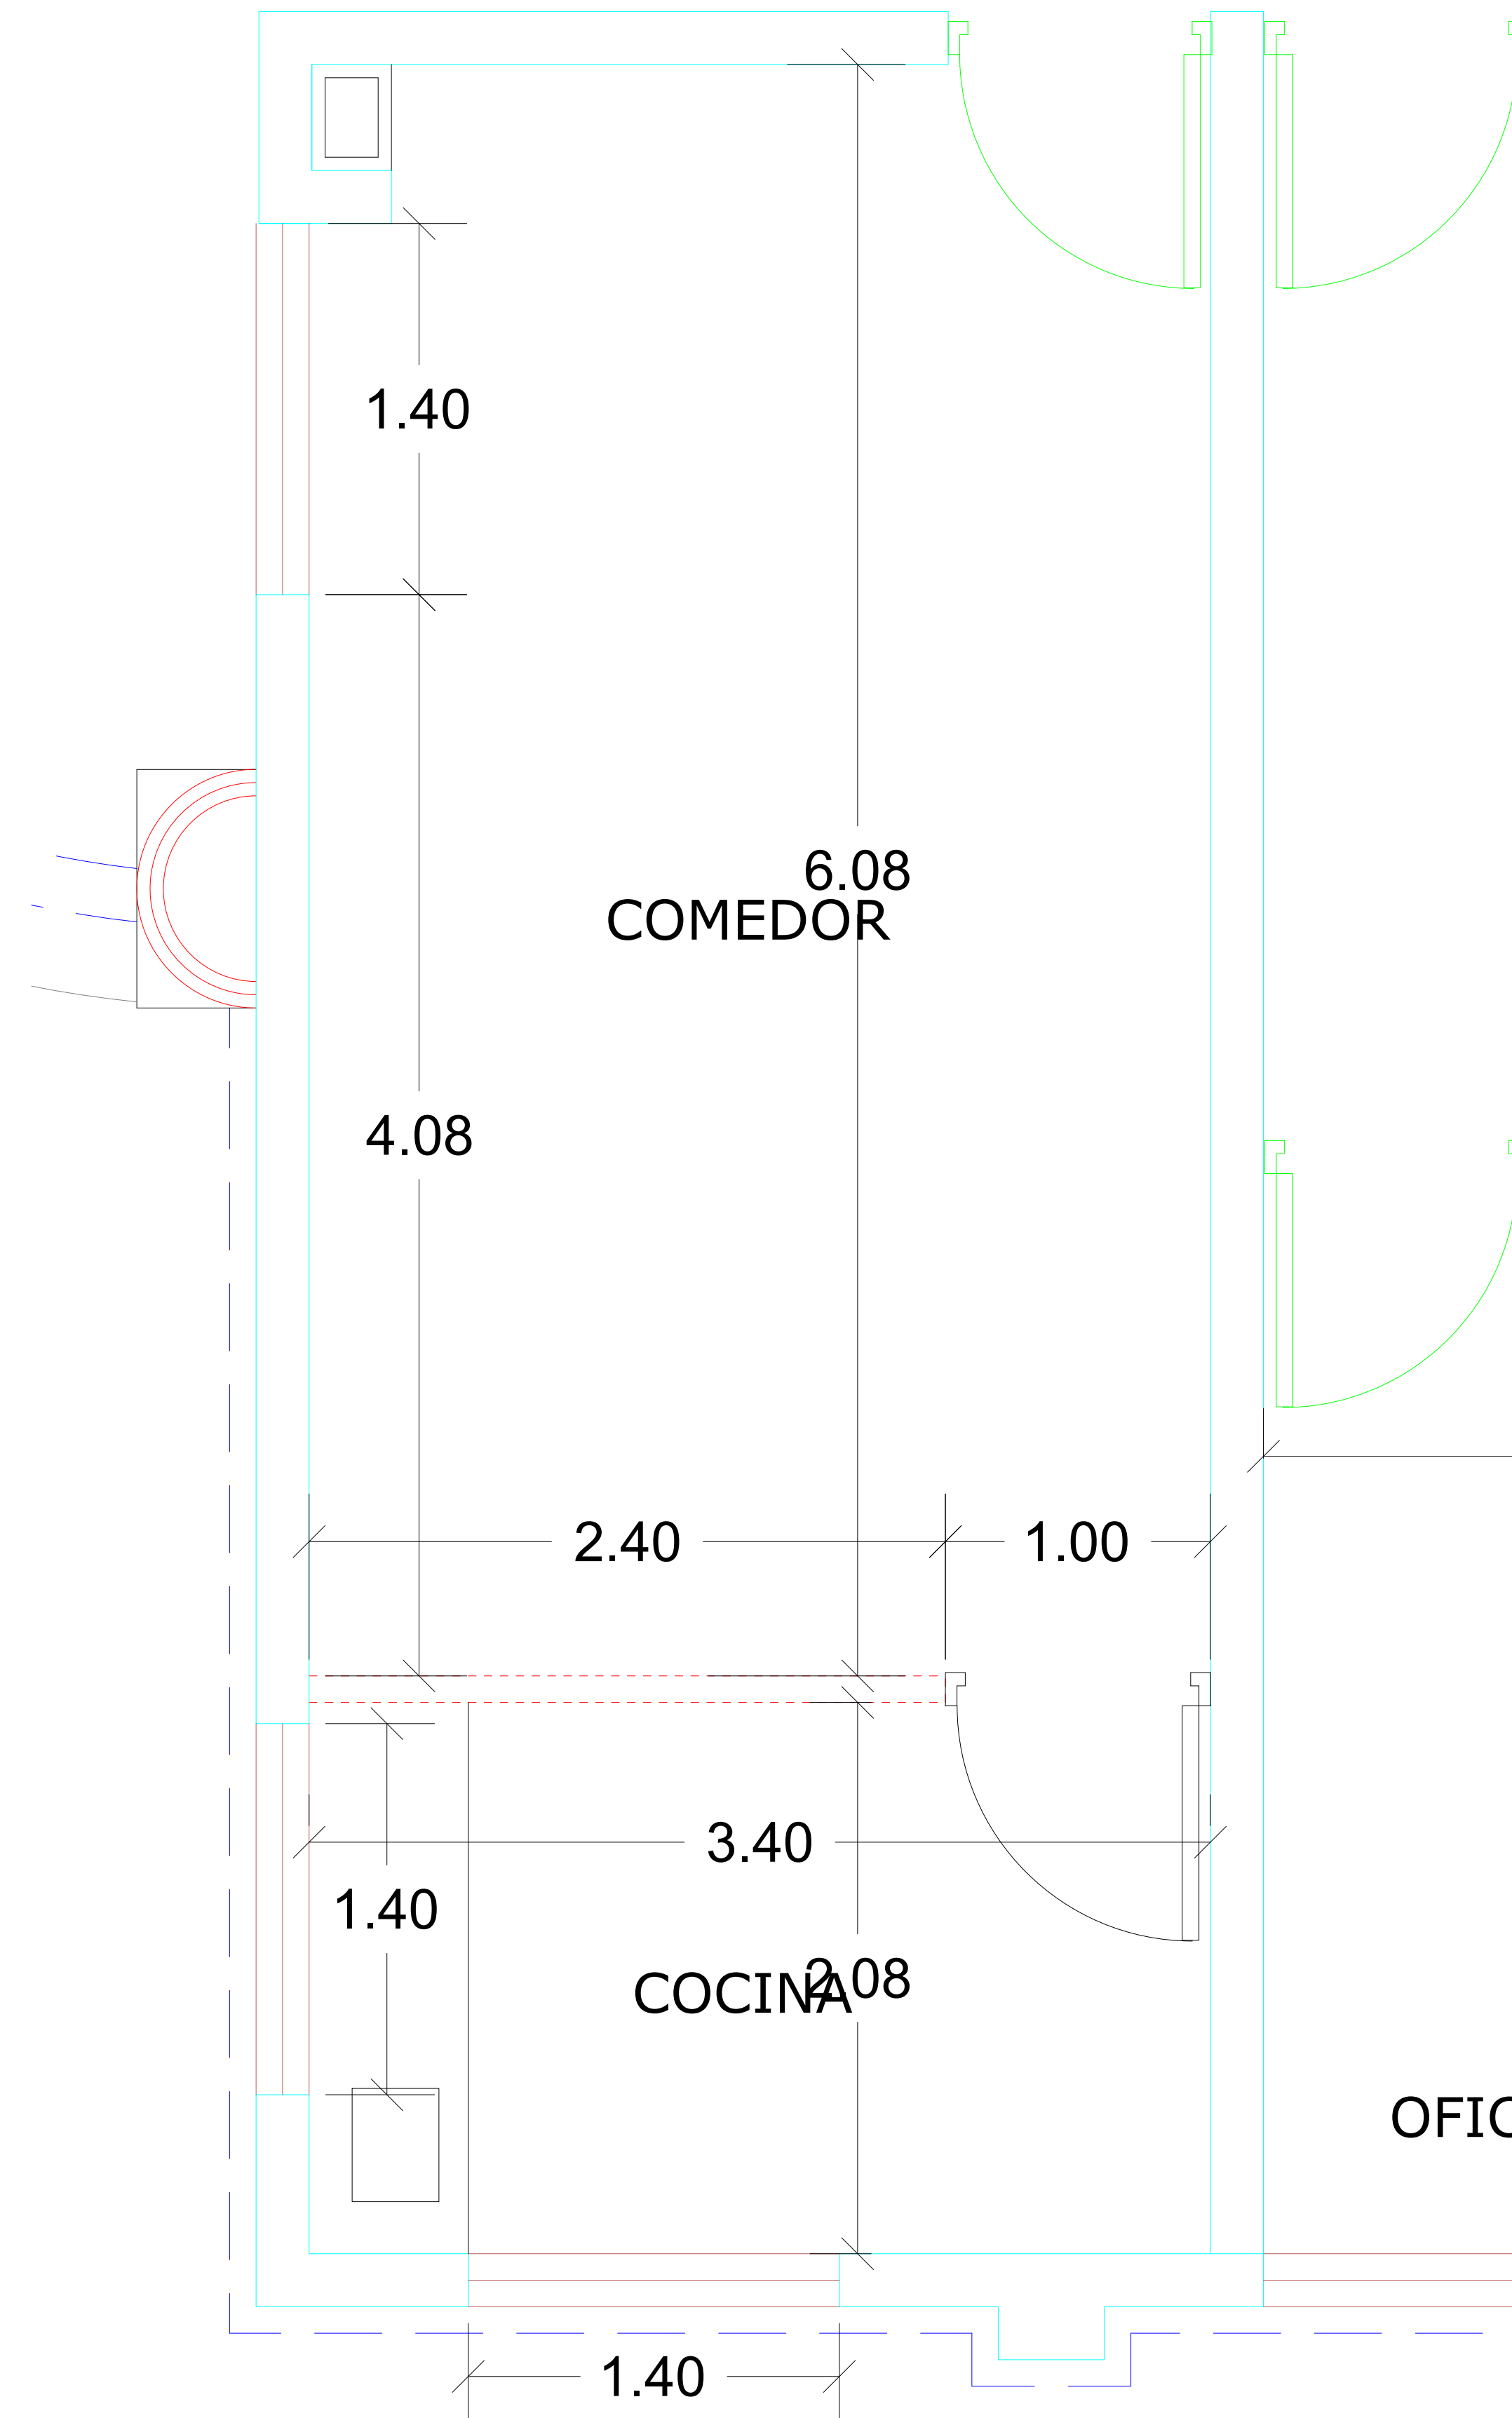



**MAG. LUIS HENRY MOLINA**  
MAGISTRADO PRESIDENTE

**DIRECCIÓN DE  
INFRAESTRUCTURA FÍSICA**

COLABORADORES

**ARQ. JOSE GORIS  
CODIA.**

COLABORACIÓN EN DISEÑO ARQUITECTÓNICO,  
DIBUJO DE PLANOS Y MODELO TRIDIMENSIONAL

PROYECTO

**READECUACIÓN DE  
ÁREAS DE  
COMEDORES  
PALACIOS DE  
JUSTICIA**

CONTENIDO

**Planta arquitectónica propuesta  
La Vega**

EDICIÓN: **Arq. Jose Goris**

FECHA DE ACTUALIZACIÓN:

FECHA	ESCALA
15/01/2024	1:20

**Núm. de carpeta digital  
UDO-ARQ-PLA-24-006**


**PLANO Núm. A103**

HOJA Núm.	DE
<b>03</b>	<b>05</b>

LEYENDA ARQUITECTONICA	
	MUROS, COLUMNAS, VENTANAS EXISTENTES
	EDIFICIOS EXTERIORES EXISTENTES
	ESPACIOS OCUPADOS POR LA FISCALIA
	ESPACIOS OCUPADOS POR LA DEFENSA PUBLICA
	MUROS EN BLOQUES 6" NUEVOS, CAMARAS LLENAS + BASTON #3" CADA 0.60m
	MUROS EN SHEETROCK
	ELEMENTOS EN DEMOLICION O DESMONTE
	PROYECCIONES
	NPT. NIVEL PISO TERMINADO
	NUMERACION VIDRIO FIJO
	NUMERACION PUERTA
	AREAS A INTERVENIR

TERMINACIONES	
1	Elaboración de meseta en granito negro galaxy con fregadero de una boca altura de 0.90 con puertas de madera bajo meseta
2	Elaboración de gabinete aereo con puertas de 1.40mt x 0.30mt con una altura de 0.70 con 2 niveles interiores y elevado desde la meseta a 0.50mt

TABLA DE PUERTAS								
PUERTA No.	UBICACION	CANT.	ANCHO ANCHO	HIECO ALTURA	MATERIAL	CERRADURA	BISAGRAS	OBSERVACIONES
1	ENTRADA A COCINA EN COMEDOR	1	1.00	2.10	MADERA	-----	-----	PUERTA A DESMONTAR

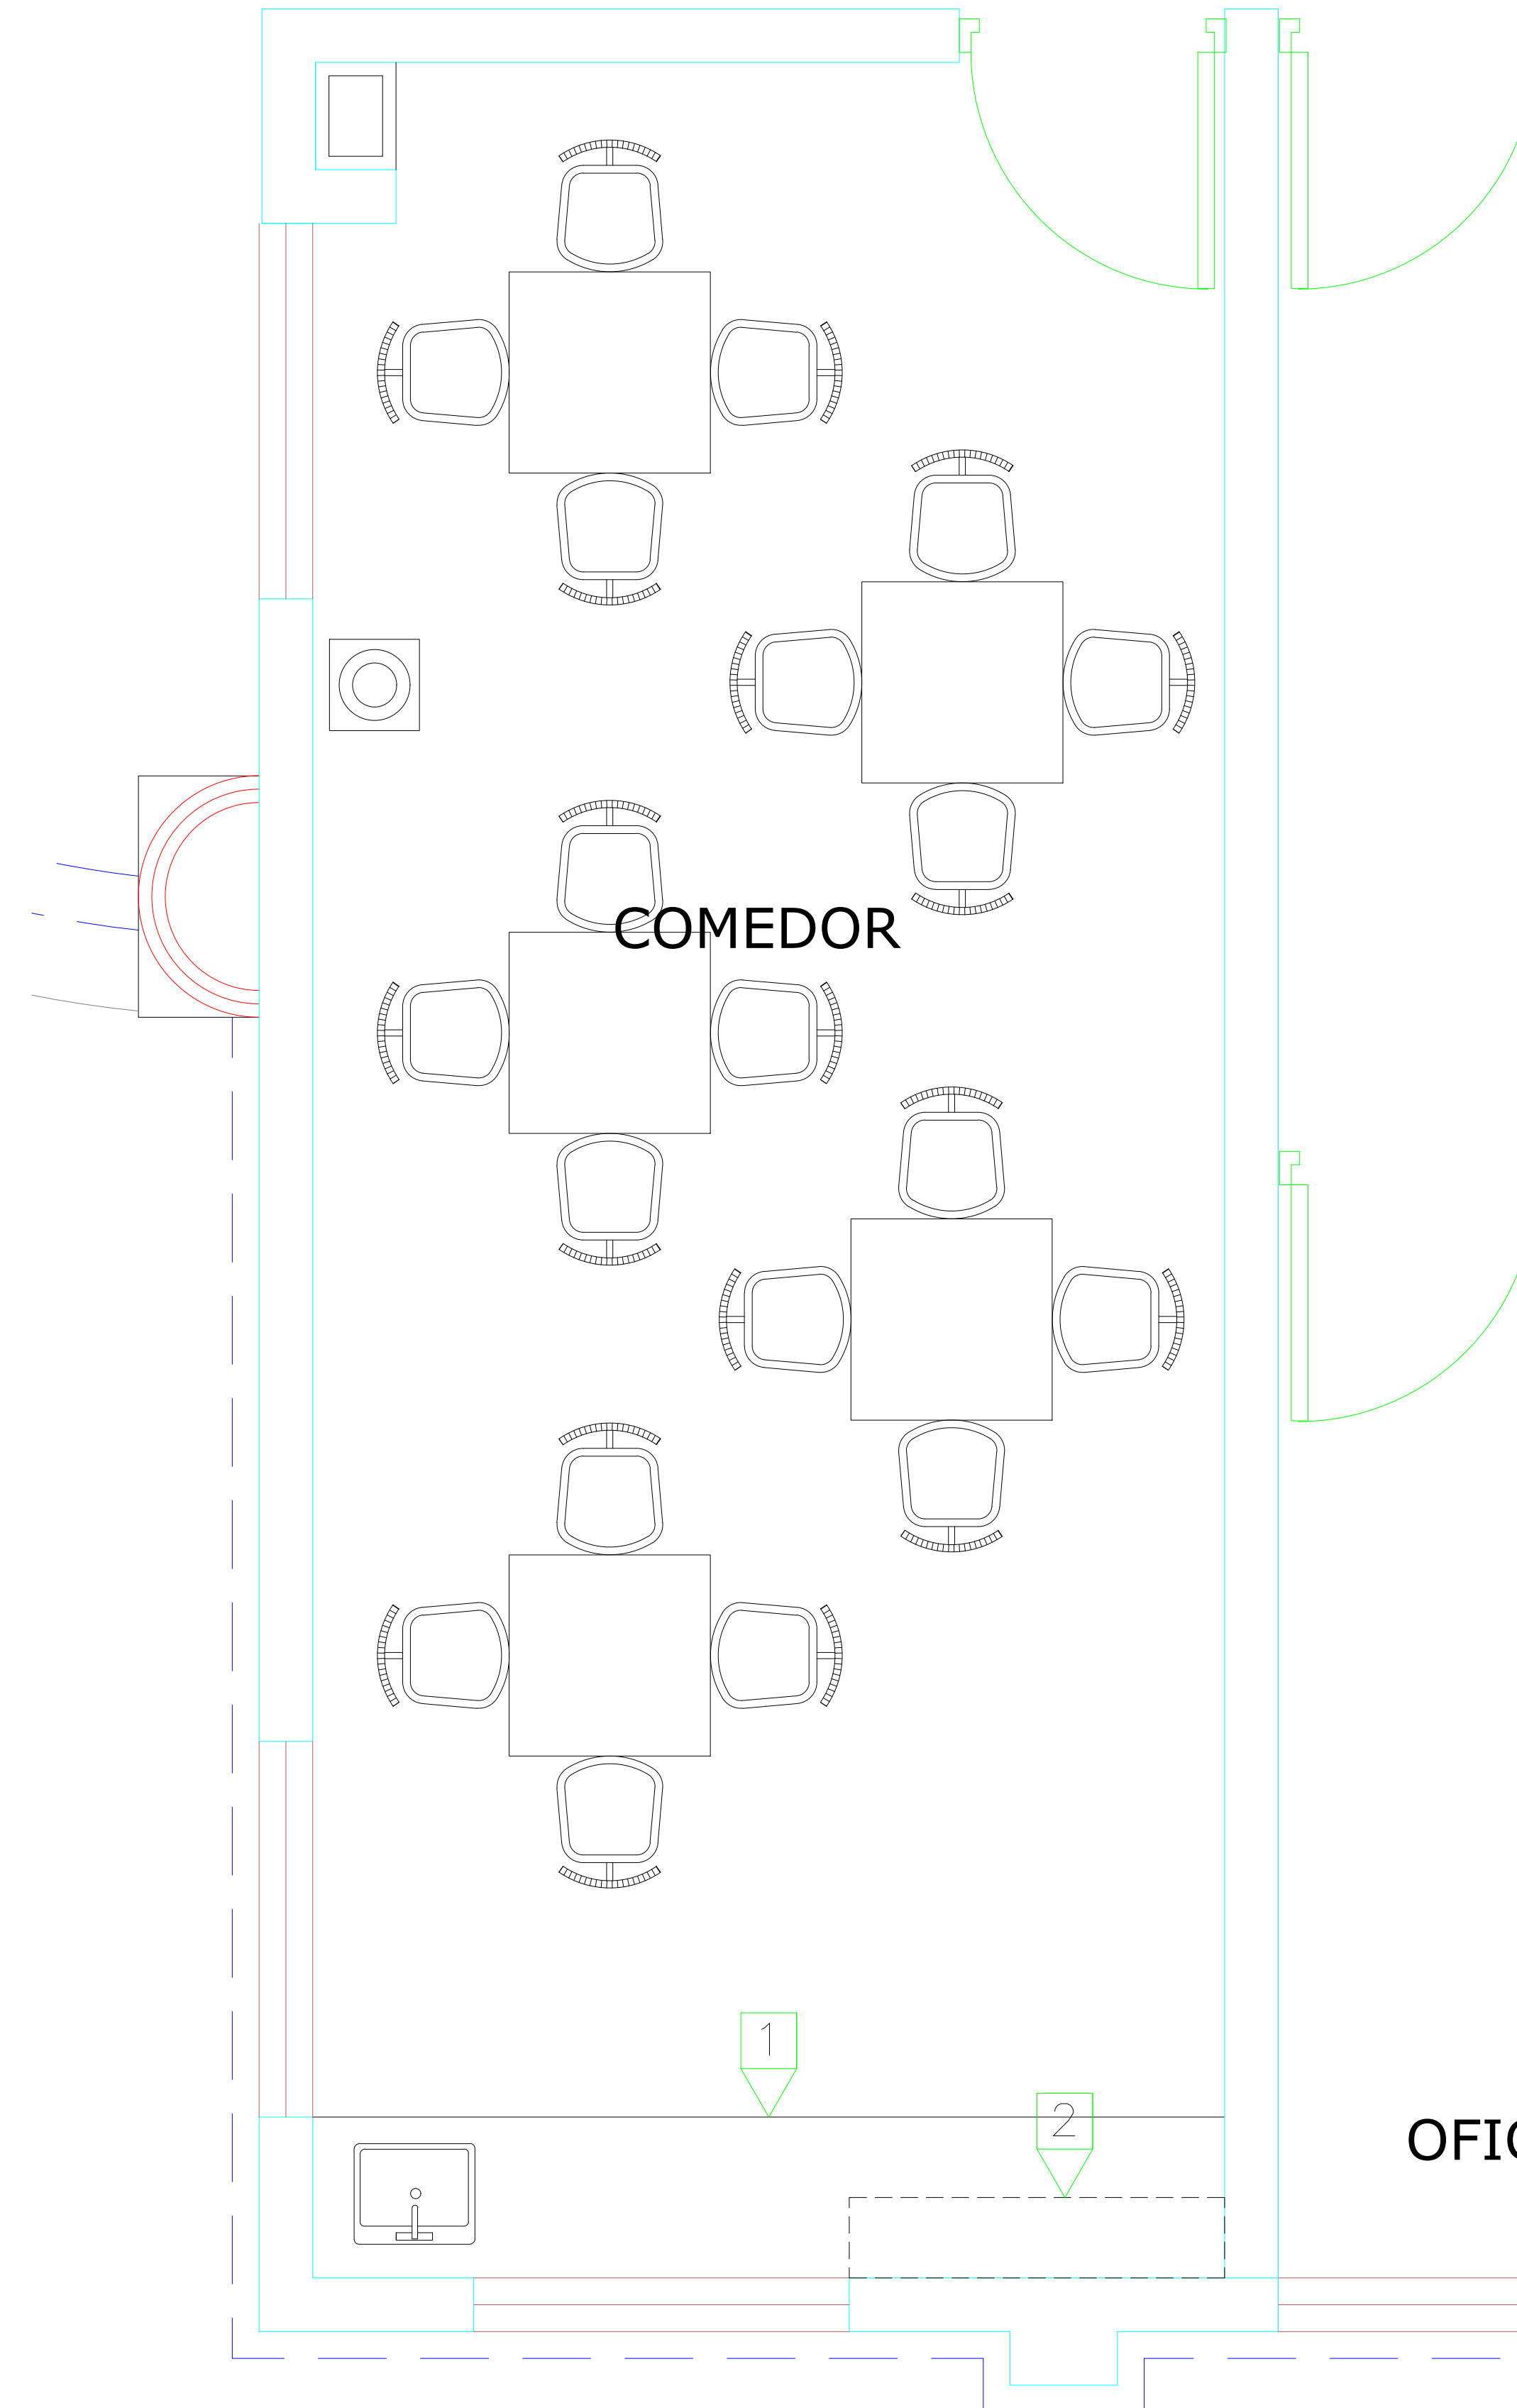



**MAG. LUIS HENRY MOLINA**  
MAGISTRADO PRESIDENTE

**DIRECCIÓN DE  
INFRAESTRUCTURA FÍSICA**

COLABORADORES

**ARQ. JOSE GORIS  
CODIA.**  
COLABORACIÓN EN DISEÑO ARQUITECTÓNICO,  
DIBUJO DE PLANOS Y MODELO TRIDIMENSIONAL

PROYECTO

READECUACIÓN DE  
ÁREAS DE  
COMEDORES  
PALACIOS DE  
JUSTICIA

CONTENIDO

**Planta dimensionada propuesta  
La Vega**

EDICIÓN: Arq. Jose Goris


FECHA DE ACTUALIZACIÓN:

FECHA	ESCALA
15/01/2024	1:20

**Núm. de carpeta digital  
UDO-ARQ-PLA-24-006**

**PLANO Núm. A104**

HOJA Núm.	DE
<b>04</b>	<b>05</b>

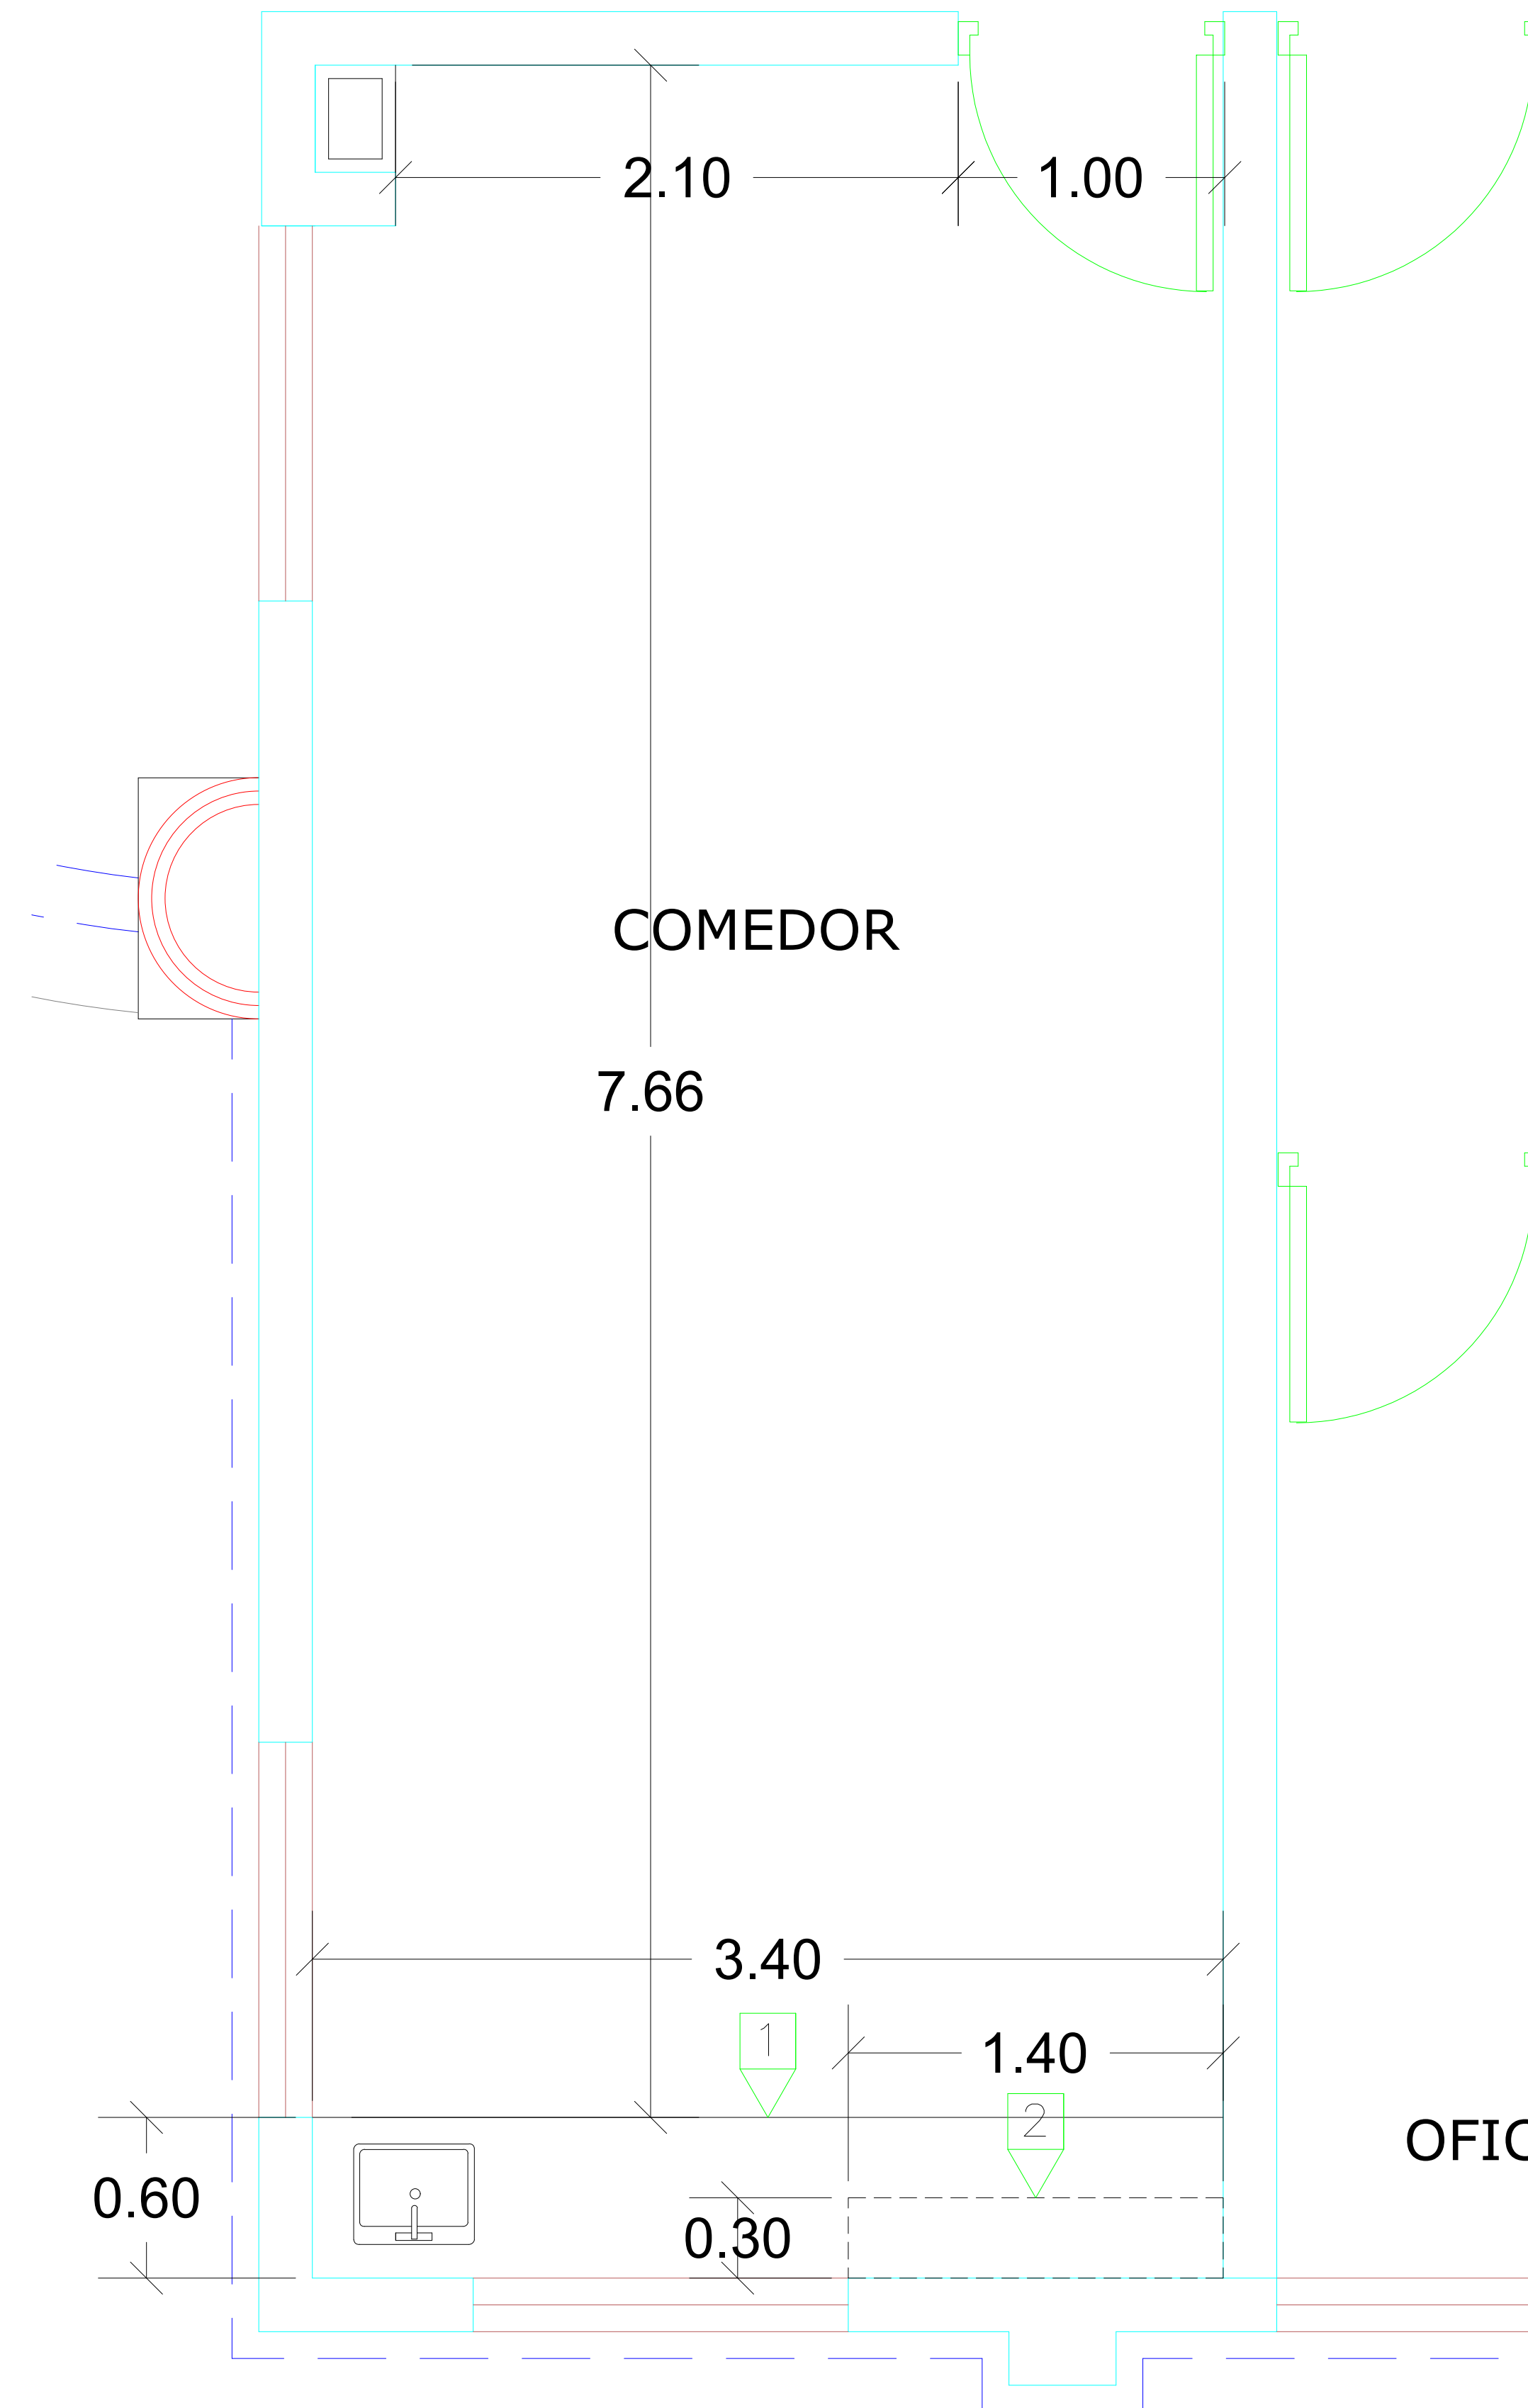



**MAG. LUIS HENRY MOLINA**  
MAGISTRADO PRESIDENTE

**DIRECCIÓN DE  
INFRAESTRUCTURA FÍSICA**

**COLABORADORES**

**ARQ. JOSE GORIS  
CODIA.**

COLABORACIÓN EN DISEÑO ARQUITECTÓNICO,  
DIBUJO DE PLANOS Y MODELO TRIDIMENSIONAL

**PROYECTO**

**READECUACIÓN DE  
ÁREAS DE  
COMEDORES  
PALACIOS DE  
JUSTICIA**

**CONTENIDO**

**Planta plafones propuesta  
La Vega**

EDICIÓN: **Arq. Jose Goris**

FECHA DE ACTUALIZACIÓN:

FECHA	ESCALA
15/01/2024	1:20

**Núm. de carpeta digital  
UDO-ARQ-PLA-24-006**

**PLANO Núm. A105**

HOJA Núm.	DE
<b>05</b>	<b>05</b>

**LEYENDA DE EQUIPAMIENTO DE PLAFONES Y LUMINARIAS**

	PLAFOND EN VINIL - YESO CON LAMINA DE PROTECCION LADO SUPERIOR METALIZADO 2'X2'. INCLUYE SISTEMA DE SUSPENSION ESTANDAR. H=2.40 MTS
	PLAFON EN YESO. INCLUYE SISTEMA DE SUSPENSION ESTANDAR. H= 3.00 MTS
	LUMINARIA 2'X2' DE SUPERFICIE. 3 TUBOS TIPO T8 LED
	OJO DE BUEY DE 4 PULG EMPOTRABLE CON BOMBILLA DIMEABLE DE LUZ BLANCA DE 15W
	LUMINARIA 2'X2' DE PLAFOND. 3 TUBOS TIPO T8 LED.

**TABLA GENERAL DE AREAS DE PLAFON**

No. DE CUARTO	NOMBRE DEL CUARTO	GRAFICO	DESCRIPCION	AREA M <sup>2</sup>
	COMEDOR		PLAFON EN YESO. INCLUYE SISTEMA DE SUSPENSION ESTANDAR. H= 3.00 MTS	27.90mt <sup>2</sup>

