



**REPÚBLICA DOMINICANA  
CONSEJO DEL PODER JUDICIAL**

DIRECCIÓN GENERAL DE LA  
ADMINISTRACIÓN Y CARRERA JUDICIAL  
DIRECCIÓN DE INFRAESTRUCTURA FÍSICA

**MAG. LUIS HENRY MOLINA**  
MAGISTRADO PRESIDENTE

**ENCARGADOS**

**ARQ. MARCELLE LANDRÓN**  
CODIA:  
DIRECTORA INFRAESTRUCTURA FÍSICA

**ARQ. EDGAR DE LA ROSA**  
CODIA: 23161  
GERENTE DE PROYECTOS

**COLABORADORES**

**ARQ. CARMEN PEYNADO**  
CODIA 35739  
COLABORACIÓN EN DISEÑO ARQUITECTÓNICO,  
DIBUJO DE PLANOS Y MODELO TRIDIMENSIONAL

**PROYECTO**

**PALACIO DE JUSTICIA  
SANTIAGO  
ADECUACION DE ESPACIO DE  
RECEPCION DE DOCUMENTOS**

**UBICACIÓN**

..\santiago22222.jpg

**CONTENIDO**

**PLANTA ARQUITECTONICA**

**ESTADO DEL PLANO**

**UBICACION ARCHIVO DIGITAL**

**EDICION**


**FECHA DE ACTUALIZACION MAYO 2020**

<b>FECHA</b>	<b>ESCALA</b>
05/05/2020	1:100

**CAD No. CPJ.PJ.SC**

**PLANO No. A104**

<b>HOJA No.</b>	<b>DE</b>
<b>01</b>	<b>01</b>

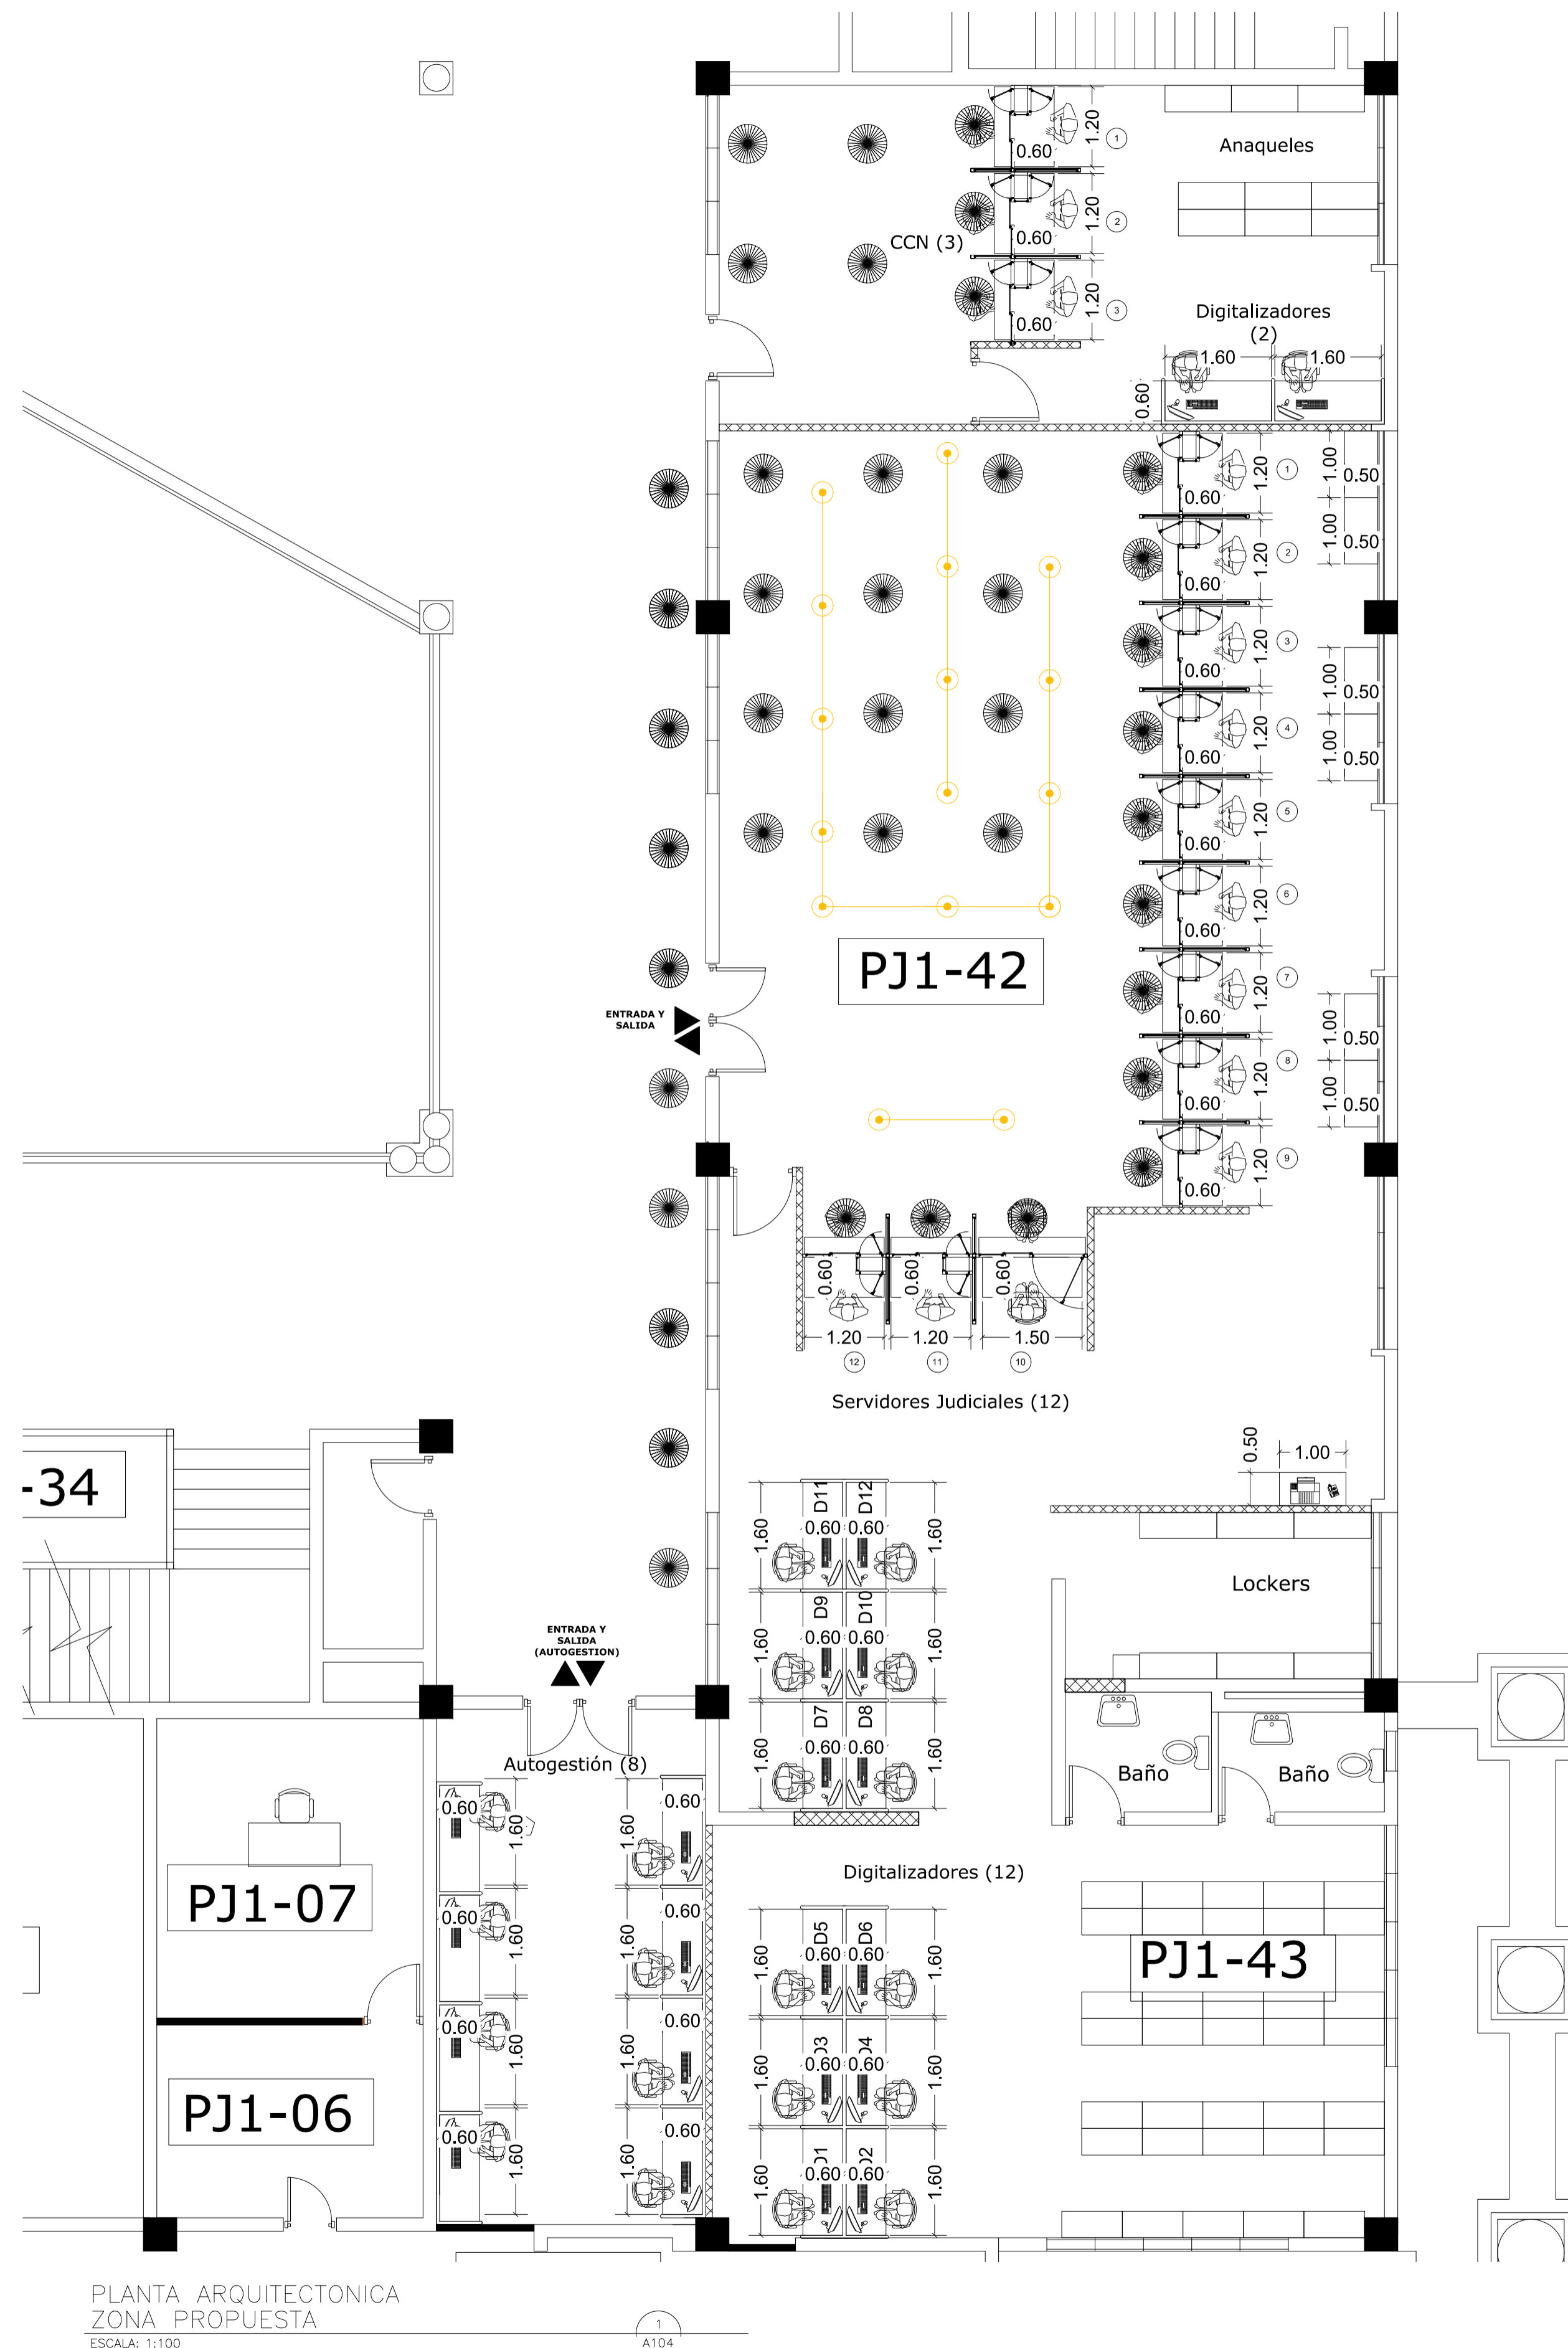

PLANTA ARQUITECTONICA  
ZONA PROPUESTA  
ESCALA: 1:100

1  
A104

LEYENDA ARQUITECTONICA	
	MUROS, COLUMNAS, VENTANAS EXISTENTES
	EDIFICIOS EXTERIORES EXISTENTES
	ESPACIOS OCUPADOS POR EL MINISTERIO PUBLICO
	ESPACIOS OCUPADOS POR JUZGADO DE PAZ
	ESPACIOS OCUPADOS POR LA JURISDICCION INMOBILIARIA - JI
	ESPACIOS DISPONIBLE
	MUROS EN BLOQUES 6" NUEVOS, CAMARAS LLENAS + BASTON 3/8" CADA 0.60m
	ELEMENTOS EN DEMOLICION O DESMONTE
	PROYECCIONES
	NPT NIVEL PISO TERMINADO
	NUMERACION VENTANA
	NUMERACION PUERTA
	CONTROLADORES DE FILA