



LEYENDA ARQUITECTONICA

	MUROS, COLUMNAS, VENTANAS EXISTENTES
	EDIFICIOS EXTERIORES EXISTENTES
	ESPACIOS OCUPADOS POR EL MINISTERIO PUBLICO
	ESPACIOS OCUPADOS POR LA DEFENSA PUBLICA
	MUROS EN SHEETOROCK
	ELEMENTOS EN DEMOLICION O DESMONTE
	PROYECCIONES
	NPT NIVEL PISO TERMINADO
	NUMERACION VENTANA
	NUMERACION PUERTA

TERMINACIONES

1	MUROS EXISTENTES A DEMOLER/DESMONTAR
2	MURO Y PUERTA DE CRISTAL A DESMONTAR
3	DESMONTE DE PANELES DIVISORIOS
4	
5	
6	
7	
8	
9	

TABLA DE PUERTAS

PUERTA NO.	UBICACION	CANT.	ANCHO	HUECO ANCHO	ALTEZA	MATERIAL	CERRADURA	BISAGRAS	OBSERVACIONES
01	PUERTAS EXISTENTES	7	0.90	2.10		ALUMINIO CRISTAL	-----	-----	DESMONTAR/MOVER
02	PUERTA EXISTENTE	1	1.90	2.10		ALUMINIO CRISTAL	-----	-----	DESMONTAR/MOVER
03	PUERTA EXISTENTE	1	1.70	2.10		ALUMINIO CRISTAL	-----	-----	DESMONTAR/MOVER
04	PUERTA EXISTENTE	1	1.70	2.10		ALUMINIO CRISTAL	-----	-----	DESMONTAR/MOVER
05	PUERTA EXISTENTE	1	1.70	2.10		ALUMINIO CRISTAL	-----	-----	SE MANTIENE

MAG. LUIS HENRY MOLINA
 MAGISTRADO PRESIDENTE

ENCARGADOS

COLABORADORES
ARQ. JOSE GORIS
COLABORACIÓN EN DISEÑO ARQUITECTÓNICO,
 DIBUJO DE PLANOS Y MODELO TRIDIMENSIONAL.
M. de ARQ. RUTH MARÍA VELÁZQUEZ
COLABORACIÓN EN DISEÑO ARQUITECTÓNICO,
 DIBUJO DE PLANOS Y MODELO TRIDIMENSIONAL.

PROYECTO
**ADECUACIÓN DE ESPACIOS
 PARA SALA DE REUNIONES SCJ**

UBICACIÓN

CONTENIDO
PLANTA ARQUITECTONICA

ESTADO DEL PLANO

UBICACION ARCHIVO DIGITAL

EDICION **ARQ. JOSE GORIS**

FECHA DE ACTUALIZACION

FECHA	ESCALA
12/09/2022	1:50

CAD No.

PLANO No. **A101**

HOJA No.	DE
01	07



REPÚBLICA DOMINICANA
CONSEJO DEL PODER JUDICIAL
 DIRECCIÓN GENERAL DE LA
 ADMINISTRACIÓN Y CARRERA JUDICIAL
 DIRECCIÓN DE INFRAESTRUCTURA FISICA

MAG. LUIS HENRY MOLINA
 MAGISTRADO PRESIDENTE

ENCARGADOS

COLABORADORES
ARQ. JOSE GORIS
 COLABORACIÓN EN DISEÑO ARQUITECTÓNICO,
 DIBUJO DE PLANOS Y MODELO TRIDIMENSIONAL
M. de ARQ. RUTH MARÍA VELÁZQUEZ
 COLABORACIÓN EN DISEÑO ARQUITECTÓNICO,
 DIBUJO DE PLANOS Y MODELO TRIDIMENSIONAL

PROYECTO
**ADECUACIÓN DE ESPACIOS
 PARA SALA DE REUNIONES SCJ**

UBICACIÓN

CONTENIDO
 PLANTA DIMENSIONADA

ESTADO DEL PLANO

UBICACION ARCHIVO DIGITAL

EDICION **ARQ. JOSE GORIS**


FECHA DE ACTUALIZACION

FECHA	ESCALA
12/09/2022	1:50

CAD No.


PLANO No. **A103**

HOJA No.	DE
03	07

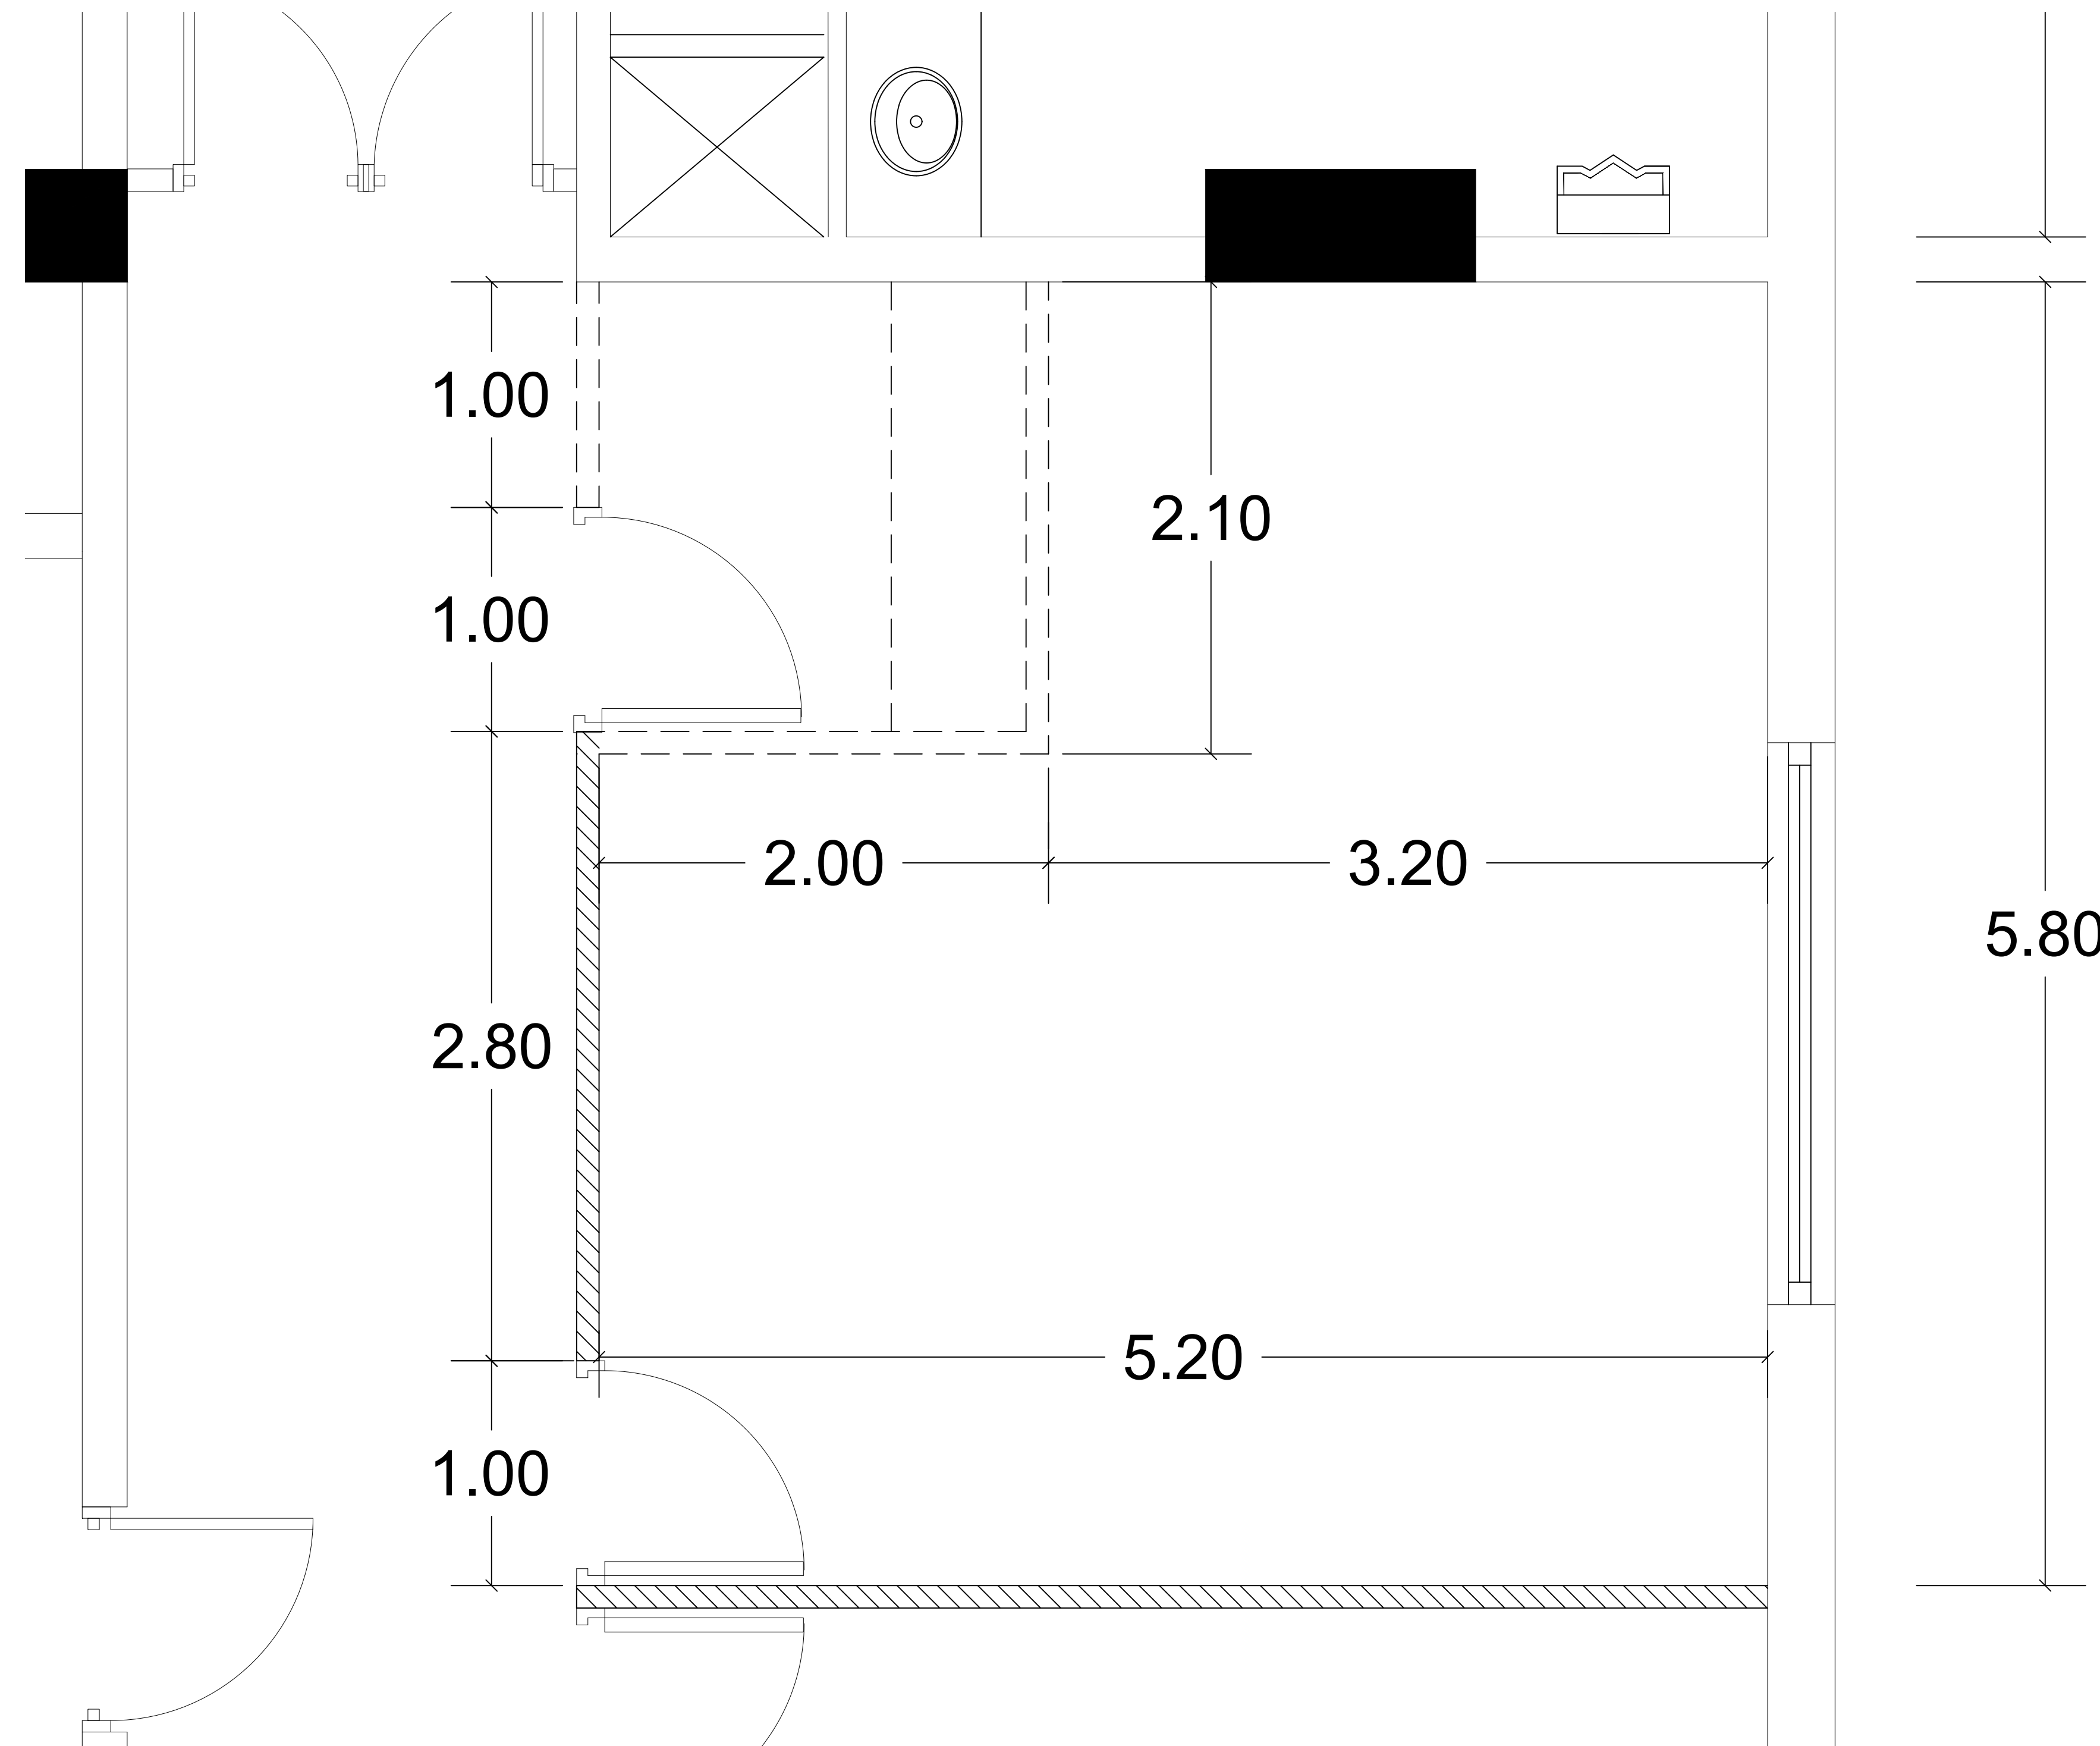

PLANTA EXISTENTE DIMENSIONADA
 ESCALA: 1:50

3
 A103

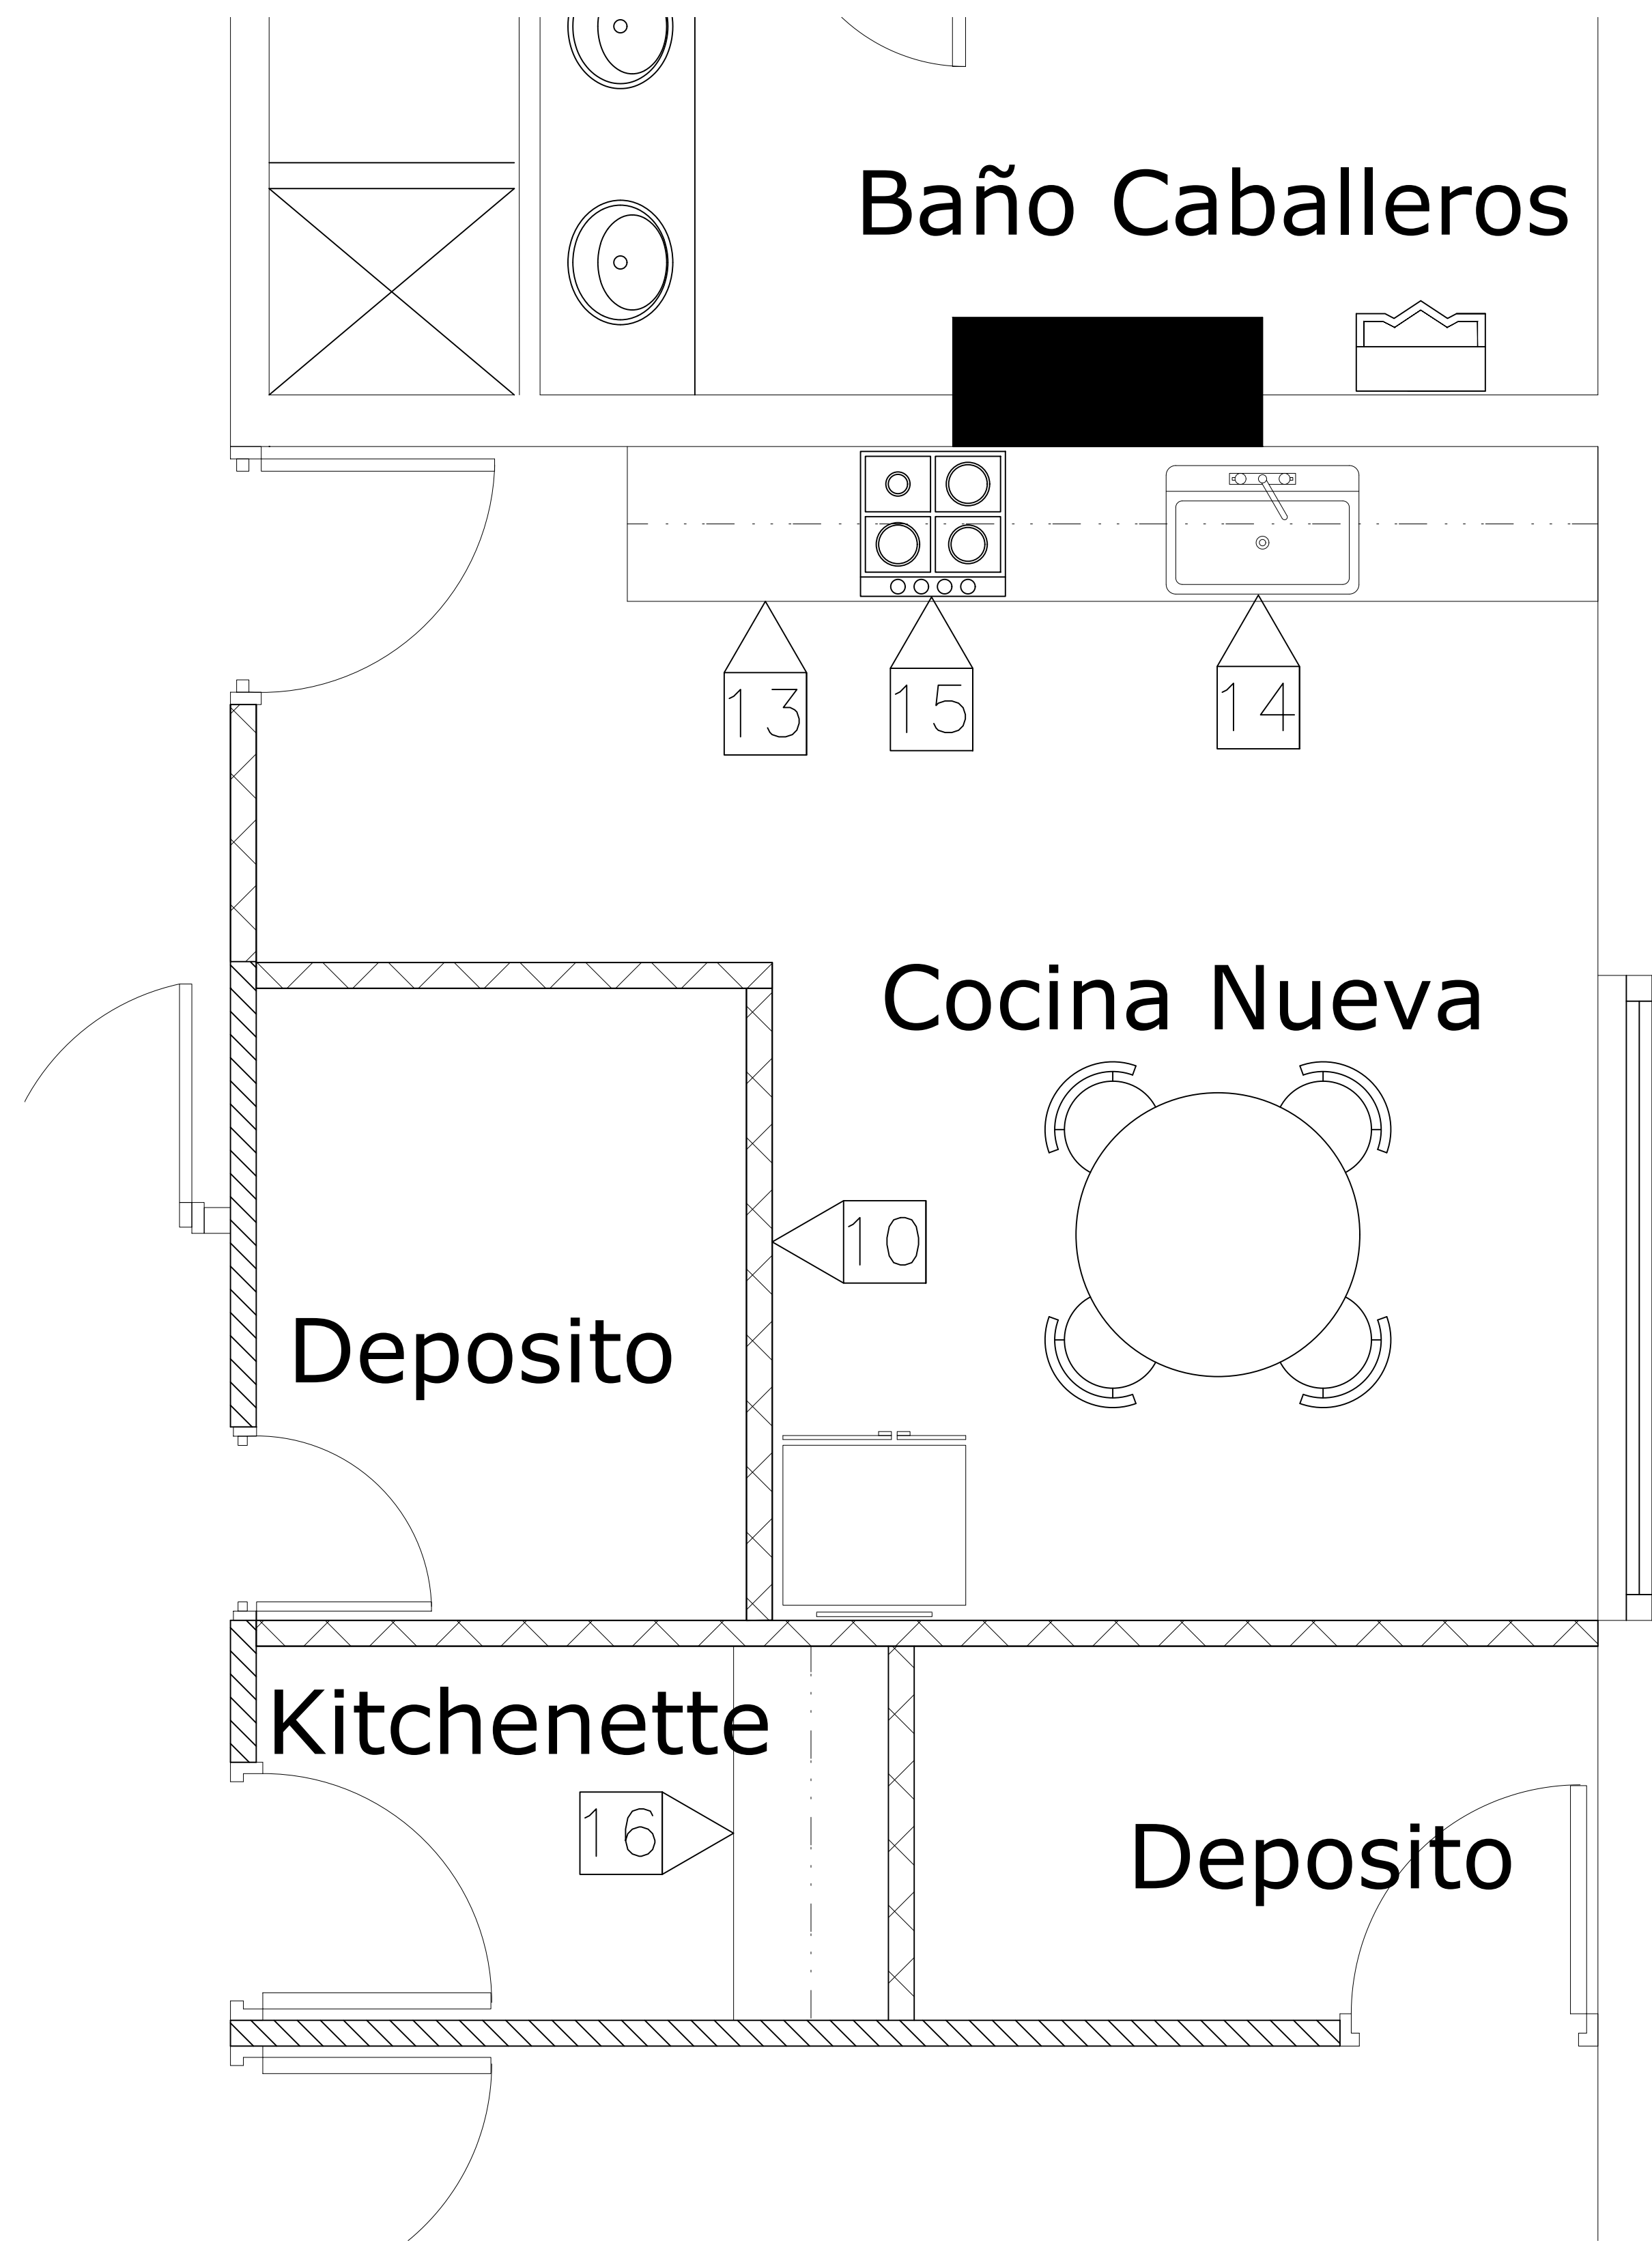

LEYENDA ARQUITECTONICA	
[Symbol]	MUROS, COLUMNAS, VENTANAS EXISTENTES
[Symbol]	EDIFICIOS EXTERIORES EXISTENTES
[Symbol]	ESPACIOS OCUPADOS POR EL MINISTERIO PUBLICO
[Symbol]	MUROS EXISTENTES EN SHEETROCK
[Symbol]	MUROS NUEVOS EN SHEETROCK
[Symbol]	ELEMENTOS EN DEMOLICION O DESMONTE
[Symbol]	DIVISION EN CRISTAL
[Symbol]	NPT NIVEL PISO TERMINADO
[Symbol]	NUMERACION VENTANA
[Symbol]	NUMERACION PUERTA

TERMINACIONES	
[1]	MUROS EXISTENTES A DEMOLER/DESMONTAR
[2]	PANELES DE CRISTAL Y PUERTA A DESMONTAR
[3]	DESMONTE DE PANELES DIVISORIOS
[4]	COMPLETAR DESFASE DE MURO CON SHEETROCK ALTURA 3.00mt
[5]	COMPLETAR DIVISIONES EN VIDRIO CON FROSTY
[6]	DIVISIONES NUEVAS EN VIDRIO CON FROSTY
[7]	TELEVISION DE 80"
[8]	PLANCHA 3D DE PVC SIMULANDO MADERA
[9]	MURO DE FASCIA PARA INCRUSTAR CREDENSA FLOTANTE
[10]	MURO EN SHEETROCK 2 CARAS. ESTRUCTURA DE 3/4" GALVANIZADA. HASTA LA ALTURA DEL PLAFON 3.00MT.
[11]	TAPAR HUECO DE PUERTA CON SHEETROCK ALTURA 3.00MT
[12]	CREDEZA FLOTANTE DE 5.30mt X 0.60mt INCRUSTADA EN LA PARED
[13]	MESETA DE COCINA EN ACERO INOXIDABLE DE 3.75mt x 0.60mt CON UNA ALTURA DE 0.90mt, CON GABINETES DE 3.75mt x 0.30mt Y UNA ALTURA DE 0.70mt EN ACERO INOXIDABLE.
[14]	FREGADERO EN ACERO INOXIDABLE DE 0.75mt x 0.50mt CON UNA PROFUNDIDAD DE 0.25MT
[15]	REINSTALAR ESTUFA DE INDUCCION INSTALADA EN LA COCINA EXISTENTE
[16]	REINSTALAR TOPE Y GABINETES EXISTENTE EN KITCHENETTE ACTUAL.

TABLA DE PUERTAS							
PUERTA NO.	UBICACION	CANT.	ANCHO HUECO	MATERIAL	CERRADURA	BISAGRAS	OBSERVACIONES
01	PUERTA NUEVA	1	2.20 x 2.10	ALUMINIO CRISTAL	-----	-----	PUERTA EN ALUMINIO CON MARCO COLOR NEGRO, DOBLE BATIENTE
02	PUERTA NUEVA	2	0.90 x 2.10	ALUMINIO CRISTAL	-----	-----	
03	PUERTA NUEVAS	1	1.00 x 2.10	ALUMINIO CRISTAL	-----	-----	
04	PUERTA NUEVAS	1	0.85 x 2.10	PUERTA DE MADERA	-----	-----	PUERTA DE MADERA, CON ACCESO DE SEGURIDAD PREFERIBLEMENTE LISA PARA FORMAR CON MATERIAL SIMILAR A FASCIA DE MUEBLE EMPOTRADO
05	PUERTA NUEVAS	1	1.00 x 2.10	PUERTA DE MADERA	-----	-----	
06	PUERTA EXISTENTE	1	1.70 x 2.10	ALUMINIO CRISTAL	-----	-----	MOVER PUERTA EXISTENTE PARA MANTENER LA PRIVACIDAD DE LA COCINA
07	PUERTA EXISTENTE	1	0.75 x 2.10	PUERTA DE MADERA	-----	-----	



REPÚBLICA DOMINICANA
CONSEJO DEL PODER JUDICIAL
 DIRECCIÓN GENERAL DE LA
 ADMINISTRACIÓN Y CARRERA JUDICIAL
 DIRECCIÓN DE INFRAESTRUCTURA FISICA

MAG. LUIS HENRY MOLINA
 MAGISTRADO PRESIDENTE

ENCARGADOS

COLABORADORES

ARQ. JOSE GORIS
 COLABORACIÓN EN DISEÑO ARQUITECTÓNICO,
 DIBUJO DE PLANOS Y MODELO TRIDIMENSIONAL

PROYECTO

ADECUACIÓN DE ESPACIOS
 PARA COCINA

UBICACIÓN

CONTENIDO
 PLANTA ARQUITECTONICA

ESTADO DEL PLANO

UBICACION ARCHIVO DIGITAL

EDICION **ARQ. JOSE GORIS**

FECHA DE ACTUALIZACION

FECHA	ESCALA
12/06/2022	1:50

CAD No.

PLANO No. **A102**

HOJA No.	DE
02	07



REPÚBLICA DOMINICANA
CONSEJO DEL PODER JUDICIAL
 DIRECCIÓN GENERAL DE LA
 ADMINISTRACIÓN Y CARRERA JUDICIAL
 DIRECCIÓN DE INFRAESTRUCTURA FÍSICA

MAG. LUIS HENRY MOLINA
 MAGISTRADO PRESIDENTE

ENCARGADOS

COLABORADORES

ARQ. JOSE GORIS
 COLABORACIÓN EN DISEÑO ARQUITECTÓNICO,
 DIBUJO DE PLANOS Y MODELO TRIDIMENSIONAL

PROYECTO

ADECUACIÓN DE ESPACIOS
 PARA COCINA

UBICACIÓN

CONTENIDO
 PLANTA DIMENSIONADA

ESTADO DEL PLANO

UBICACION ARCHIVO DIGITAL

EDICION **ARQ. JOSE GORIS**


FECHA DE ACTUALIZACION

FECHA	ESCALA
12/09/2022	1:50

CAD No.

PLANO No. **A104**

HOJA No.	DE
04	07

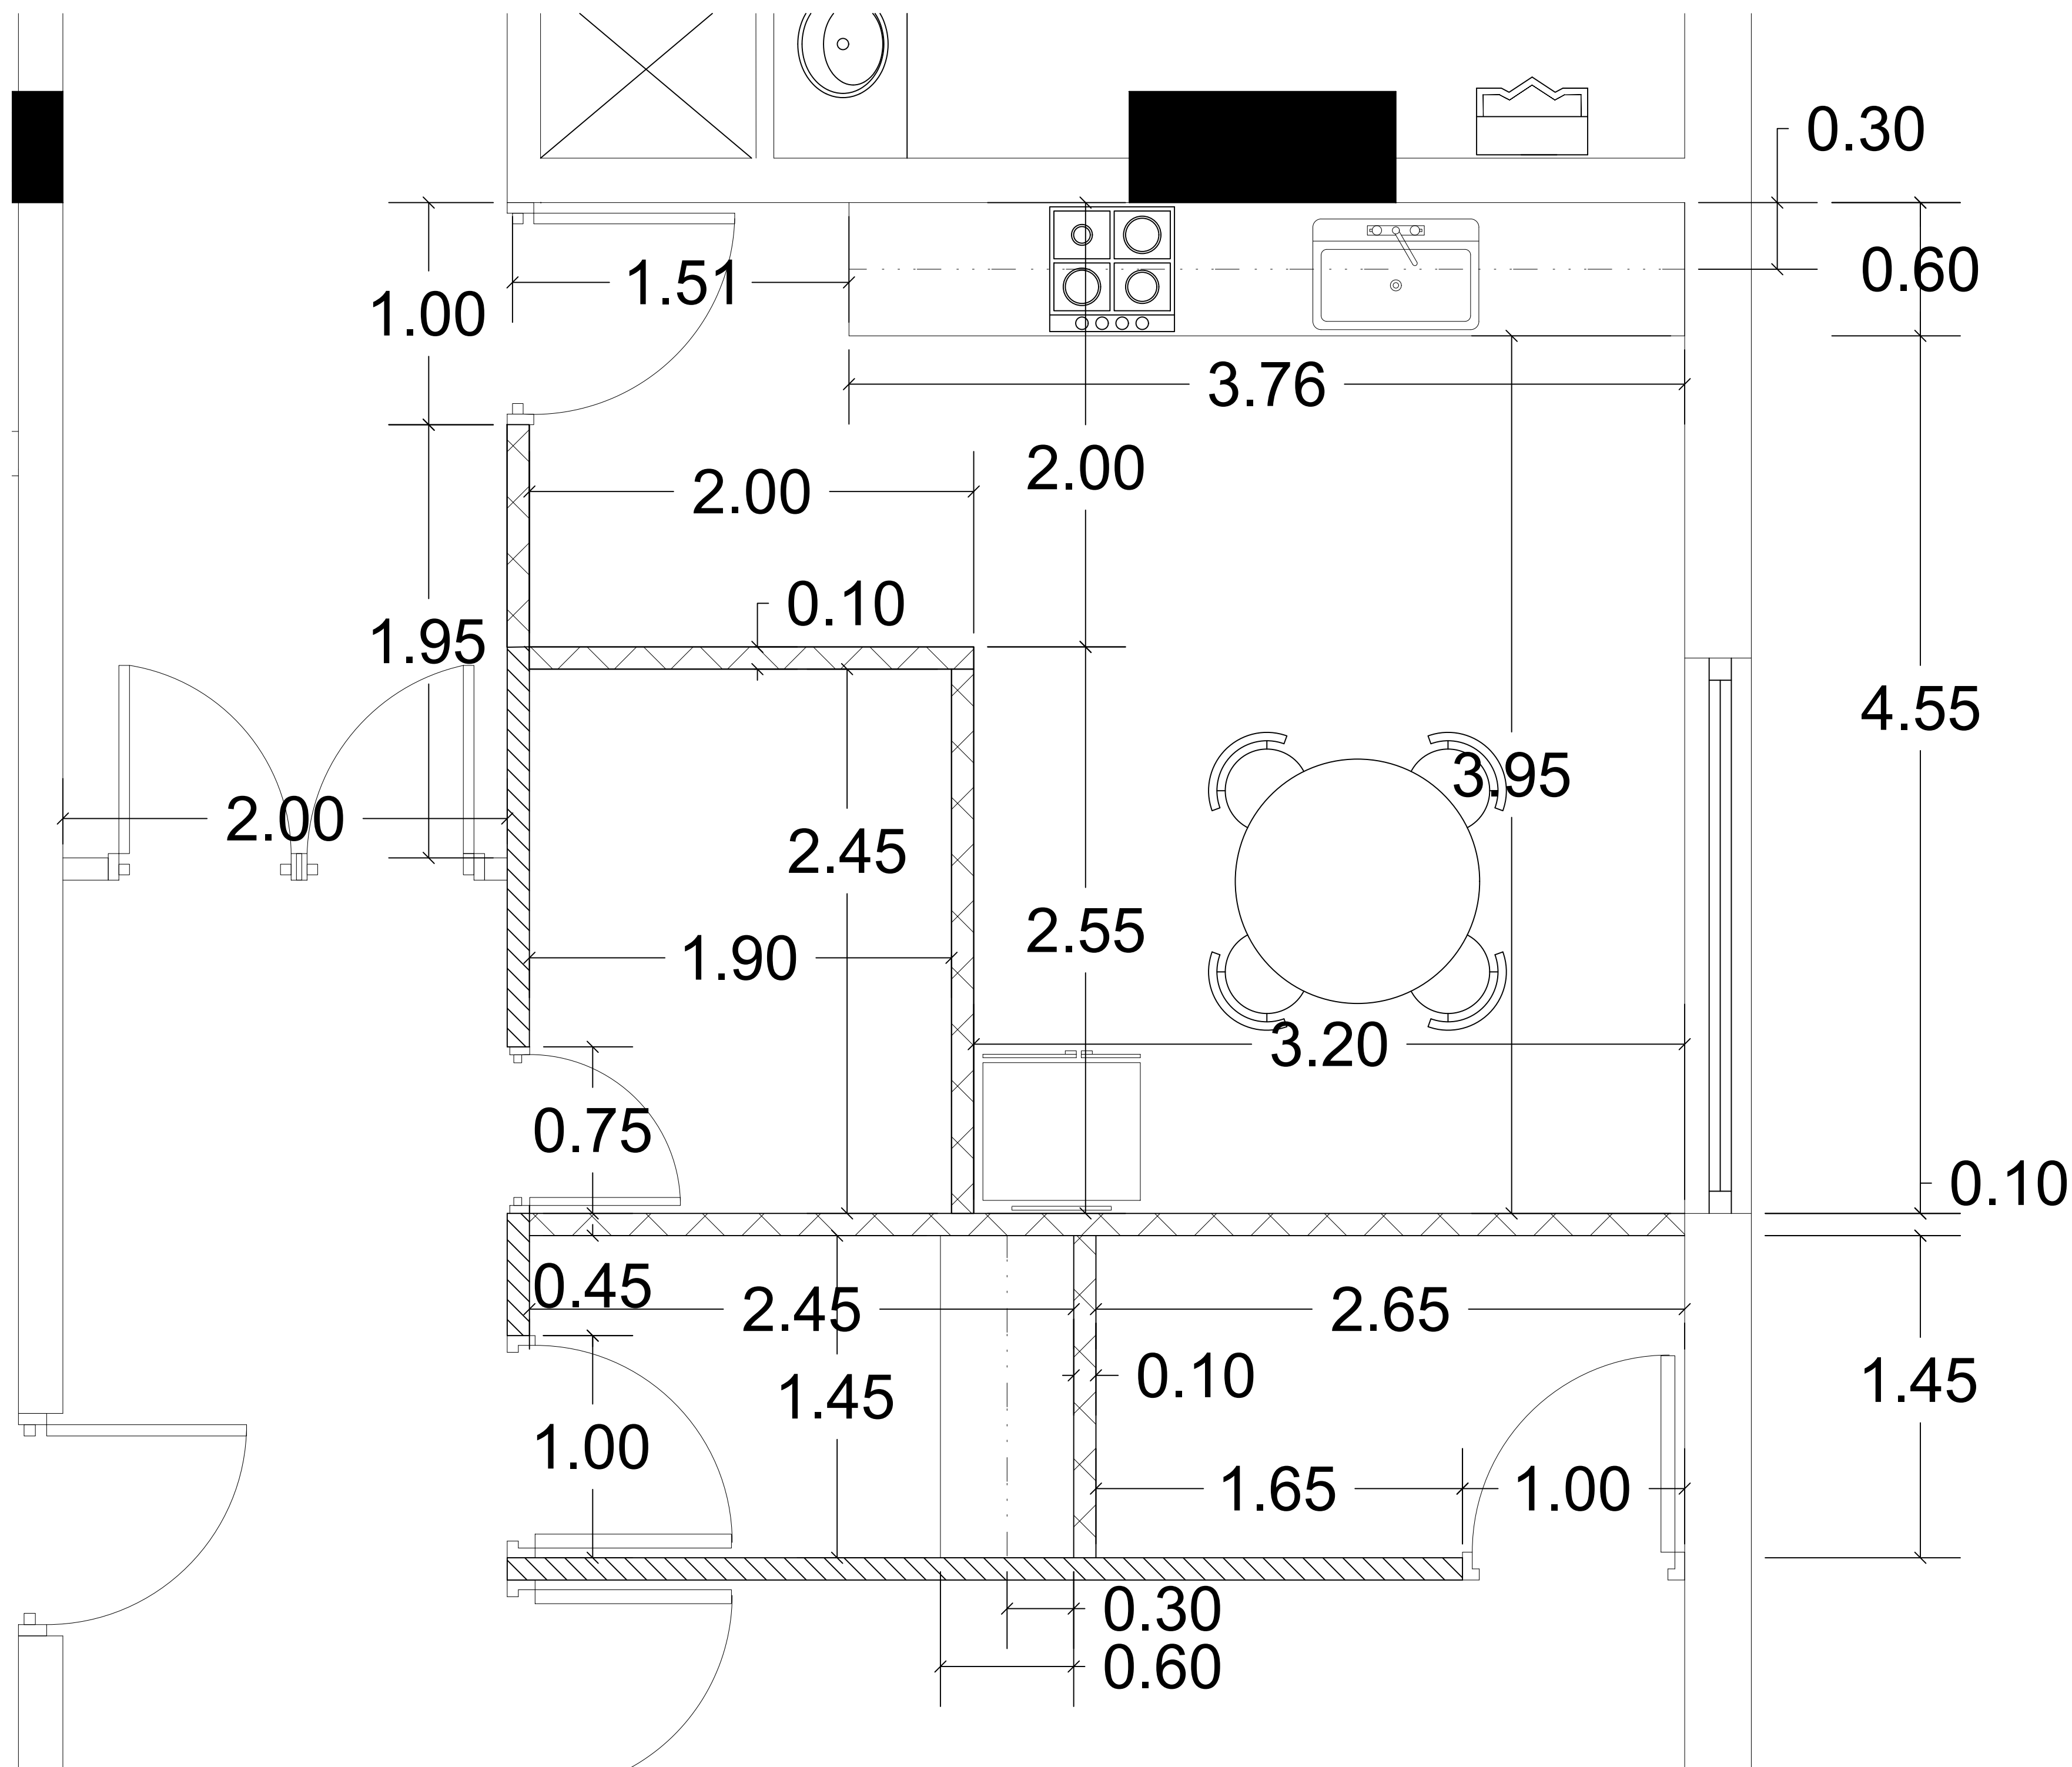

PLANTA PROPUESTA COCINA DIMENSIONADA 4

ESCALA: 1:20

A104