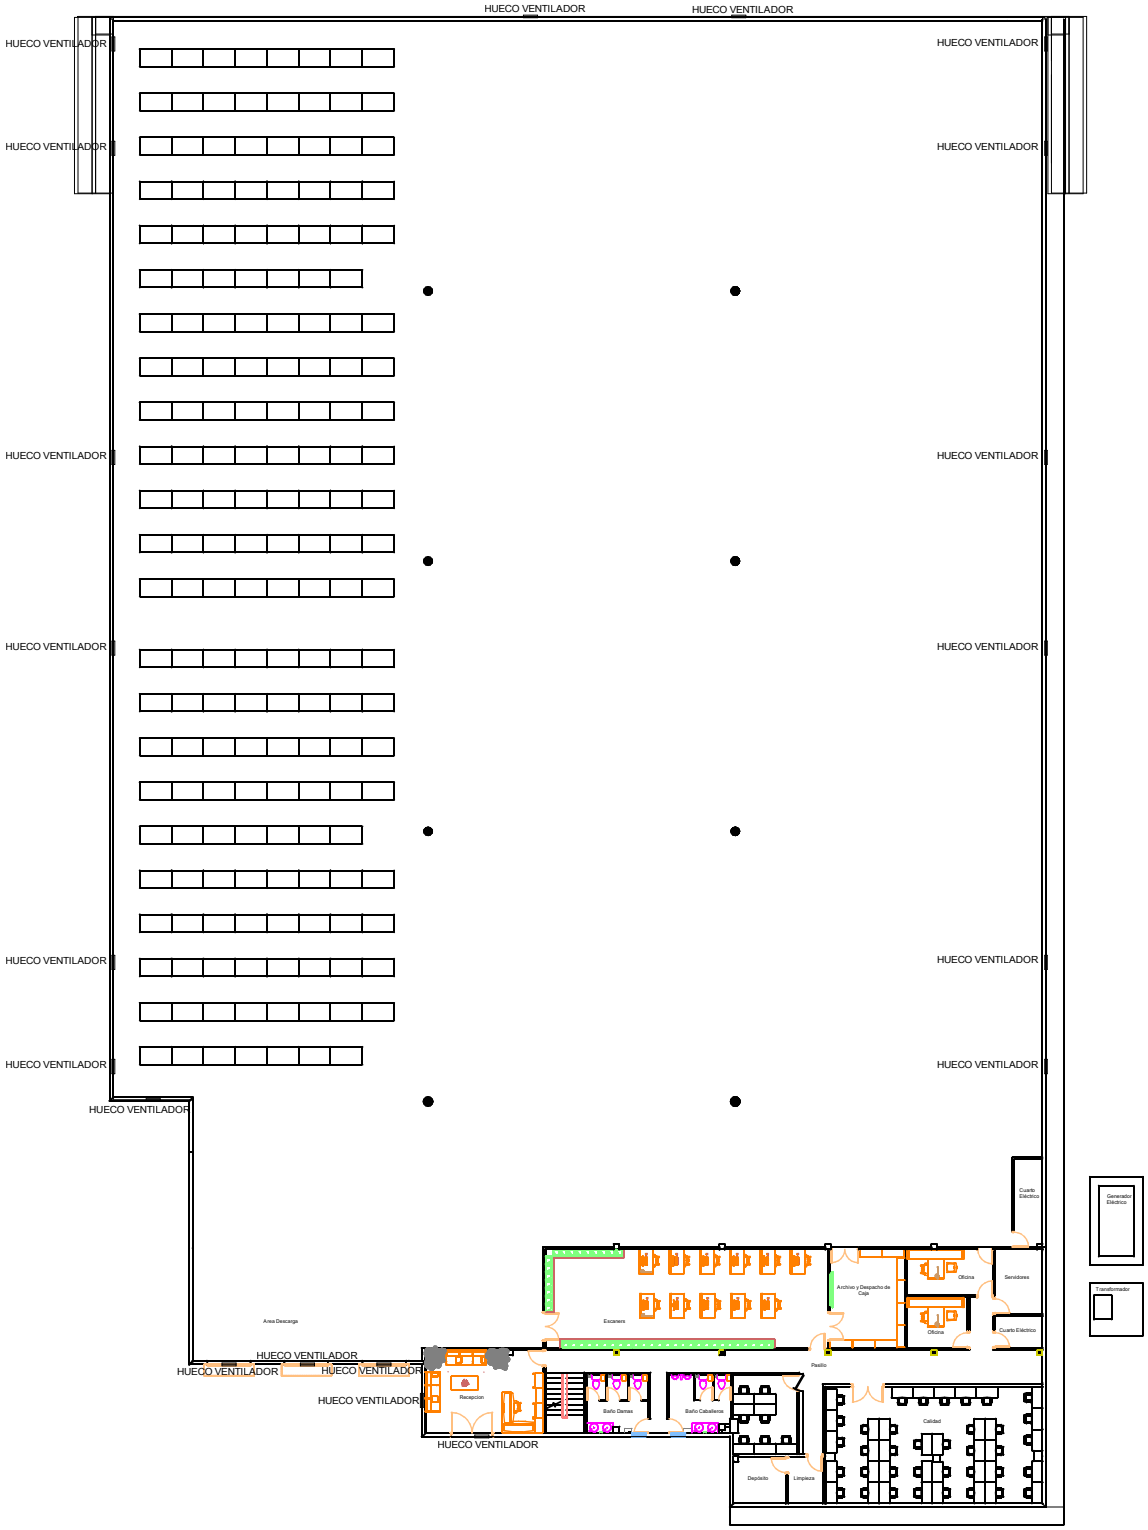

PLANTA ARQ. AMUEBLADA DE CONJUNTO NIVEL 1

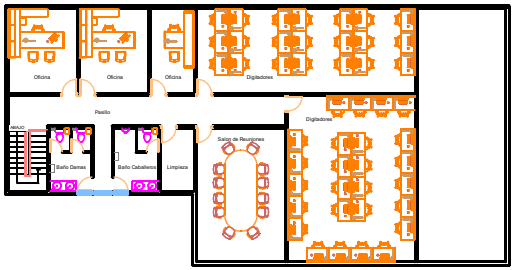

PLANTA ARQ. AMUEBLADA DE CONJUNTO NIVEL 2